


Ishchi chizmalar ro'yxati Video kuzatuv ning asosiy to'plami.		
	Nomlanishi	
1	Umumiy ma'lumotlar	1
2	Kameralar sxemasi rejasi	2
3	1-qavat Video kuzatuv rejasi	3
4	2-qavat Video kuzatuv rejasi	4
5	Materiallar ro'yxati	5

Ushbu loyihada Qumqurg'on tumani 14-sonli maktabning video kuzatuv rejasi ishlab chiqilgan. Ushbu loyihada video kameralar IP kamera bb kecha va Kunduz tasvirga olish xususiyatiga ega. Tashqi va ichki kameralar 2MP bo'lib barcha kameralar Videoregistratorga ulanadi. Kameralar UTP 6 kabeli orqali videoregistratorga ulanadi. Kabellar mantaj jarayoni devorda shtukaturka ostidan gofra truba $d=16$ mantaj qilinadi. Videoregistrator mededsinskiy xonasida joylashgan bo'lib kuzatish uchun 32dyumlik Artel manitori berilgan. Tashqi kameralar 3m balantlikda va ichki kameralar 2.7m balandlikda urnatiladi. Videoregistratorga bino elektr tarmogidan quvat oladi. Barcha qurilmalar 1-qavat boshliq xonasida o'rnatiladi.

Shartli belgilar	
	Videokamera
	Manitor

Ma'lumotnomalar va ilova qilingan hujjatlar ro'yxati.

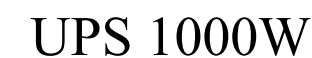


Belgilanishi	Nomlanishi	Eslatma
Video-K	Biriktrilgan hujjatlar Materiallar ro'yxati	На 1-ом листи
	Ma'lumot hujjatlari	
KMK2.08.02-96	Jamoat binolari va inshootlari	
KMK2.04.20-98	Aloqa va signalizatsiya qurilmalari.	
ПД 7836.002-99	Shartli belgilar.	
	Ishlarni ishlab chiqarish va qabul qilish qoidalari.	


Bosh muhandis:

						Буюртмачи: Сурхондарё вилояти хокимлиги ягонабуюртмачи хизмати"ДМ ВН			
						Кумқўрғон тумани 14-сонли умумий ўрта таълим мактабни реконструкция қилиш (315 ўринли мавжуд бинони мукаммал тамирлаш ва 330 ўринли қўшимча бино қуриш)			
Изм.	Кол.	Лист	Ноқ.	Подпись	Дата				
Г И П									стадия
Г А П						315 ўқувчи ўринли кап ремонт спорт зал			лист
Разработ.									листов
									РП
									1
									3
Н. контр.						Общие данные			"СУРХОН ПРОЕКТ СЕРВИС" МСНУ г. Термез. 2026 г.


Свитч схемаси режаси

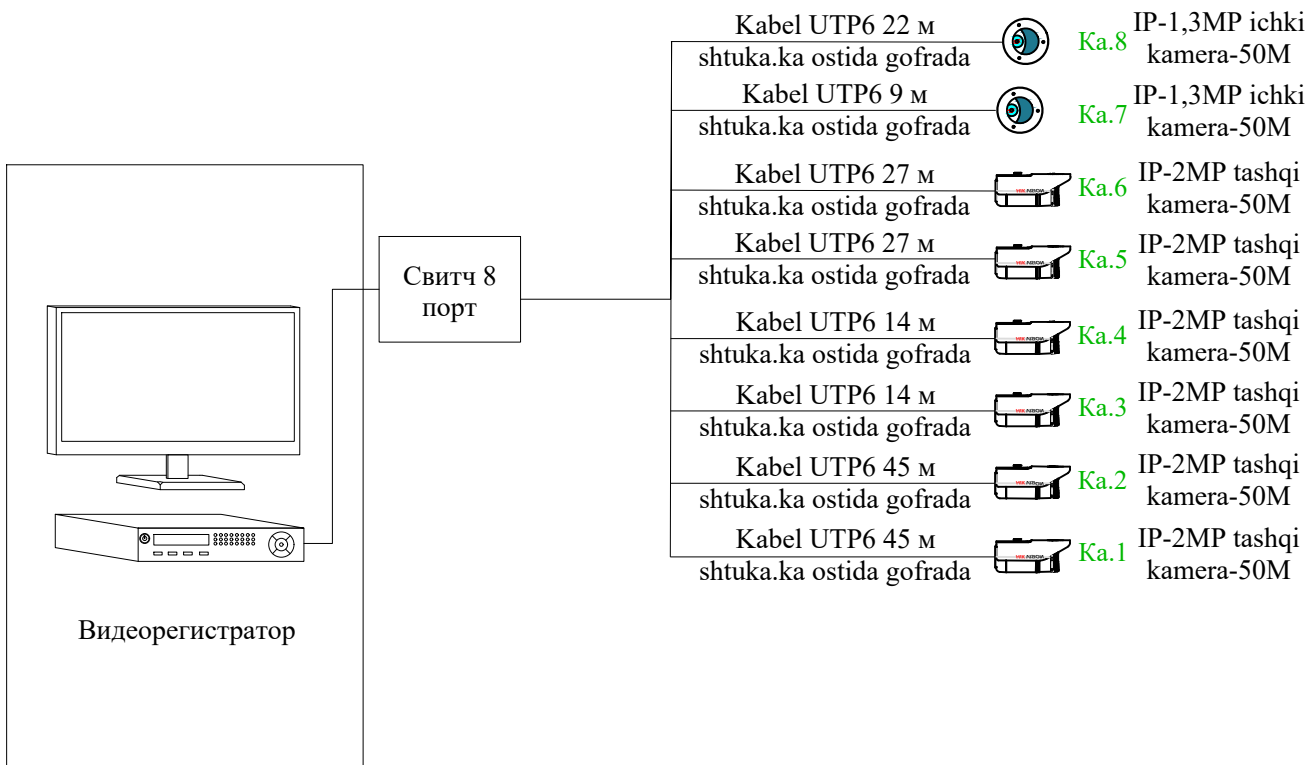


Видеокамера наружная

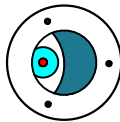


Видеокамера внутренняя

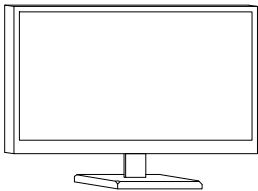

Монитор

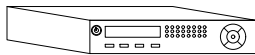

Мультиплексоры 16 каналов

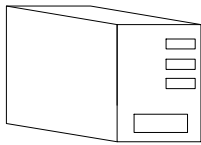


UPS 1000W

Кабель UTP6 в Трубе гофрированных

						Буюртмачи: Сурхондарё вилояти хокимлиги ягонабуюртмачи хизмати" ДМ ВН			
						Қумқўрғон тумани 14-сонли умумий ўрта таълим мактабни реконструкция қилиш (315 ўринли мавжуд бинони мукамал тамирлаш ва 330 ўринли қўшимча бино қуриш)			
Изм.	Кол.	Лист	Иш.	Подпись	Дата	315 ўқувчи ўринли кап ремонт спорт зал	стадия	лист	листов
Г И П							РП	2	3
Г А П									
Разработ.									
						Структурная схема		"СУРХОН ПРОЕКТ СЕРВИС" МСНУ	
Н. контр.								г. Термез. 2026 г.	

Экспликация помещений 1-го этажа		
№ п/п	Наименование	Площ.м²
1	Коридор	20.8
2	Раздевалка для девочек	11.1
3	Склад	5.94
4	Сан узел	3.55
5	Сан узел	4.70
6	Раздевалка для мальчик	10.0
7	шахматная комната	17.4
8	Спорт зал	158.3
9	Коридор	7.45
10	Склад	10.96
11	Склад	4.20
12	Склад	13.30
Общая площадь		267.70

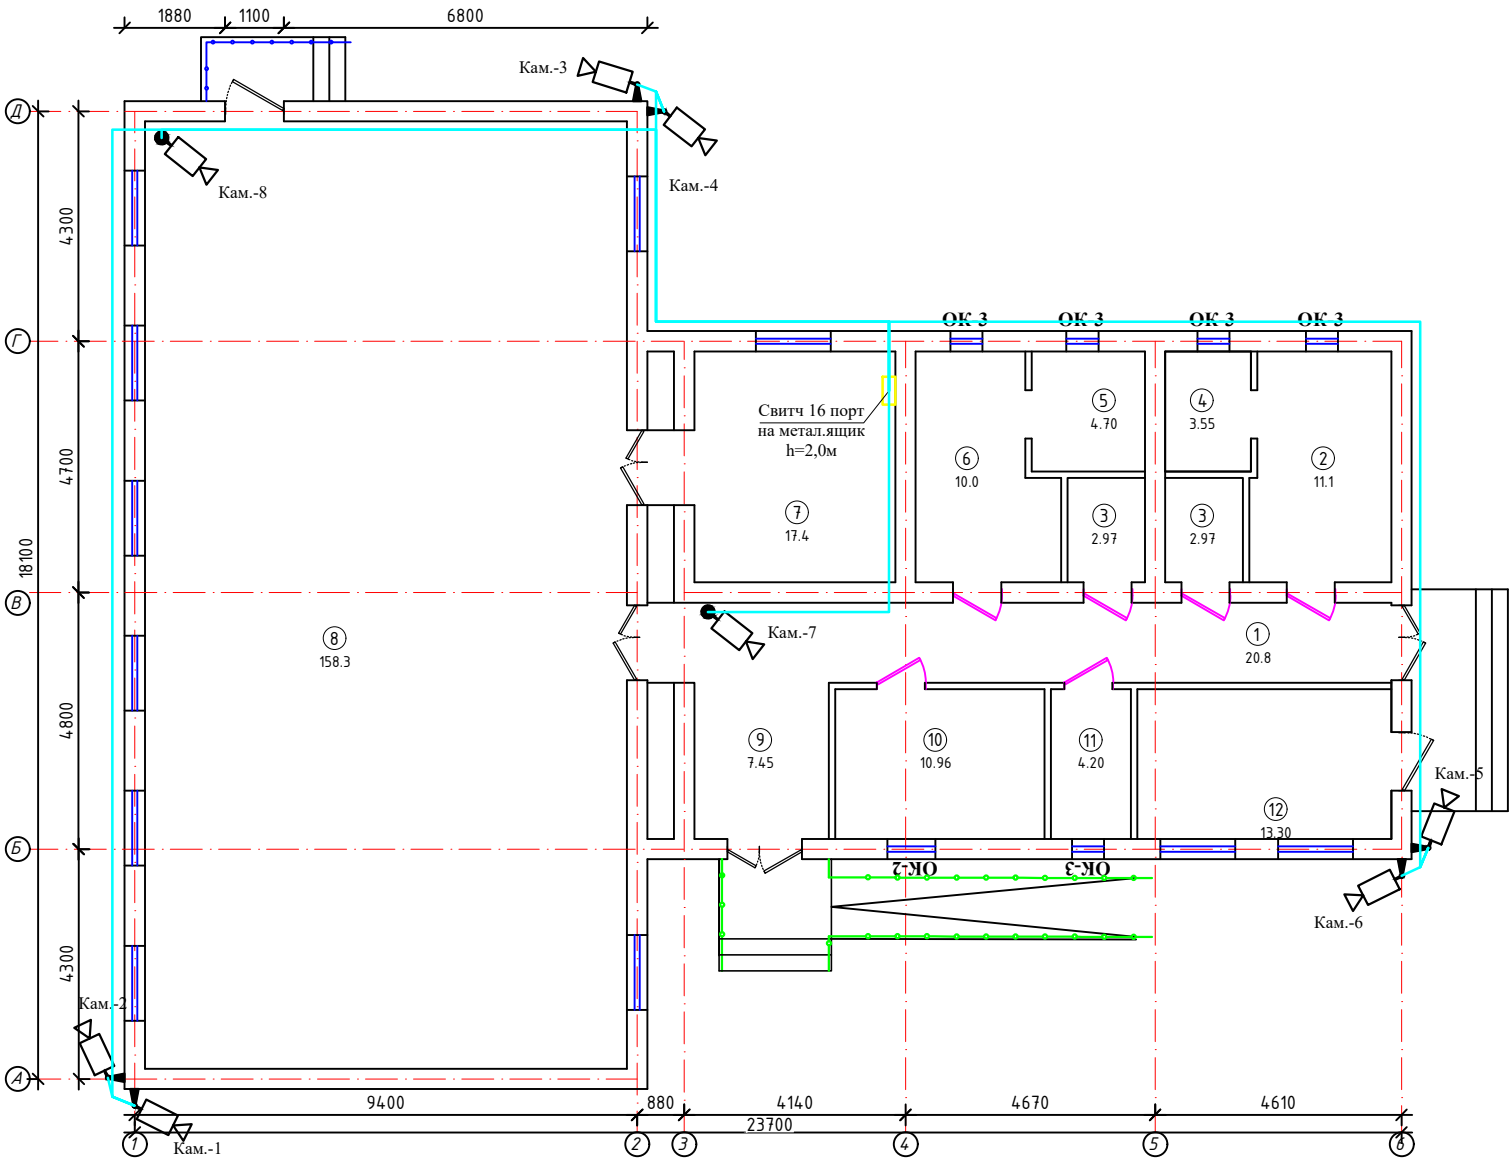

							Буюртмачи: Сурхондарё вилояти хокимлиги ягонабуюртмачи хизмати "ДМ ВН
							Қумқўрғон тумани 14-сонли умумий ўрта таълим мактабни реконструкция қилиш (315 ўринли мавжуд бинони мукаммал тамирлаш ва 330 ўринли қўшимча бино қуриш)
Изм.	Кол.	Лист	Иш.	Подпись	Дата		
Г И П						315 ўқувчи ўринли қап ремонт спорт зал	стадия
Г А П							лист
Разработ.							листоф
						План видеонаблюдения	"СУРХОН ПРОЕКТ СЕРВИС" МСН/г. Термез. 2026 г.
Н. контр.							

Таблица заказных спецификации									
Позиция	Наименования	Тип, марка обарудования	Ед. изм.		Код завода изготовителя	Код оборудования материала	Цена единици оборудования, сум	Количество	Цена единици оборудования, сум
			Намеинования	код					
1	2	3	4	5	6	7	8	9	10
1	Видеокамера уличная	DS-2CD2T22WD-I3- IP	шт					6	
2	Видеокамера внутренняя	DS-2CD2112-I - IP - HD	шт					2	
3	Герметическая коробка ПВХ 10x10		шт.					8	
4	Коннектор		шт.					16	
5	Кабель UTP 6 категория		м					213	
6	Гофр.труба диам.16мм2 из ПВХ		м					213	
7	Метал.ящик раз.400x400x250		шт.					1	
8	Свитч 8 порт		шт.					1	
9									
10									
11									
12									
13									
14									
15									
16									

Maxsulotlar xalqaro menejment
tizimi ISO 9001 sertifikatning
belgilangan talablariga muvofiq
bo'lishi shart

						Буюртмачи: Сурхондарё вилояти хокимлиги ягонабуюртмачи хизмати"ДМ ВН			
						Қумқўрғон тумани 14-сонли умумий ўрта таълим мактабни реконструкция қилиш (315 ўринли мавжуд бинони мукаммал тамирлаш ва 330 ўринли қўшимча бино қуриш)			
Изм.	Кол.	Лист	Иш.	Подпись	Дата	315 ўқувчи ўринли кап ремонт спорт зал	стадия	лист	листов
Г И П							РП	1	1
Г А П									
Разработ.						Спецификация	"СУРХОН ПРОЕКТ СЕРВИС" МСНУ г. Термез. 2026 г.		
Н. контр.									