

O`ZBEKISTON RESPUBLIKASI
"DAVLAT ARXITEKTURA QURILISH VAZIRLIGI"

"СУРХОН ПРОЕКТ СЕРВИС"
МШҲ

ISHCHI LOYIHA

ОБЪЕКТ:

Қумқўрғон тумани 14-сонли умумий ўрта таълим мактабни реконструкция қилиш (315 ўринли мавжуд бинони мукаммал тамирлаш ва 330 ўринли қўшимчабино қуриш)

Директор:



И.Саломов

Бош муҳандис:



А.Саломов

Термиз - 2026й

Tuz.	F.I.SH	Imzo	Sana	"СУРХОН ПРОЕКТ СЕРВИС" МШҲ г. Термез. 2026 г.
Bosh Muhandis	А.Саломов			
Bosh Arx.	А.Нарзулаев			Қумқўрғон тумани 14-сонли умумий ўрта таълим мактабни реконструкция қилиш (315 ўринли мавжуд бинони мукаммал тамирлаш ва 330 ўринли қўшимчабино қуриш)
Bajaruvchi	И.Саломов			

Ведомость основных комплектов рабочих чертежей		
Номер листа	Наименование листа	Примечание
1	2	3
1	Общие данные	ПЗ-1
2	План стен 1-этаж (до)	АС-1
3	План стен 2-этаж (до)	АС-2
4	План стен 1-2-го этаж (до ремонт). Закладка проемов	АС-3
5	План кровли до реконструкции	АС-4
6	Фасад по оси "А" М1:100. Разрез 1-1	АС-5
7	План стен 1-этаж (после)	АС-6
8	План стен 2-этаж (после)	АС-7
9	Алюминиевый перегородок. АП-1,...,АП-7.	АС-8
10	Спецификация элементов заполнения проёмов (После).	АС-9
11	Спецификация элементов заполнения проёмов (После).	АС-10
12	Ведомость отделки помещений (После).	АС-11
13	Ведомость отделки помещений (После).	АС-12
14	Ведомость отделки помещений (После).	АС-13
15	Ведомость отделки помещений (После).	АС-14
16	Ведомость отделки помещений (После).	АС-15
17	Экспликация полов	АС-16
18	План стен 1-2-го этаж (после ремонт). Закладка проемов	АС-17
19	План стен 1-2-го этаж (после ремонт). Закладка проемов	АС-18
20	Фрагмент 1. Схема крепления перегородок.	АС-19
21	Спецификация элементов ограждений лестничных маршей	АС-20
22	Козырек Кз-1. Разрез 1-1. Ферма Ф-1,Ф-2. Спецификация материалов.	АС-21
23	Крыльцо Кр-1 и пандус П-1. Разрезы. Спецификация материалов.	АС-22
24	Крыльцо Кр-2, Кр-3. Разрезы. Спецификация материалов.	АС-23
25	План кровли (после реконструкции)	АС-24
26	Схема ограждения кровли. Спецификация материалов ограждения	АС-25
	Проект разработан в соответствии с действующими нормами и правилами предусматривает мероприятия обеспечивающие взрывную, взрывопожарную пожарную безопасность при эксплуатации зданий и сооружений. Главный инженер проекта:  А.Саломов.	

Eshik - Tasnifda ko'rsatilgan ichki eshiklarni ta'mirlash hamda yaroqsiz holga kelib qolganlarini olib tashlash va qaytarish. O'rniga yangi MDF eshiklarni o'rnatish. Tashqi yaroqsiz holga kelib qolgan Alyuminiy va yog'och eshiklarni olib tashlash va qaytarish. O'rniga yangi ikki qavat oynali plastikoviy eshiklarni o'rnatish.

Deraza - Barcha eski Alyuminiy va yog'och derazalar demontaj qilinib, o'rniga yangi ikki qavat oynali plastikoviy derazalarni o'rnatish. PVX deraza tokchlarini o'rnatish. Tashqi galvanizli deraza novlarini o'rnatish.

Ichki pardozlash ishlari - Ichki devor yuzasi suv emulsiyali bo'yoq 100% olib tashlanib, yangidan suv emulsiyali bo'yoq bo'yash. Eshik va derazalar yon qiyaligi(otkos)ni qum suvoq qilish va suv emulsiyali bo'yoq bo'yash.

Tom - Ustki yopma temir-betonli tayyor plita, Paraizolyasiya polietilenplyonka 200mkm 2 qavat, Issiq saqlovchi - minvata "Knauf" qoplamasi qal.-100mm, Suvizolyasiyali shamoldan saqlovchi membrana bilan qoplash.

Yaroqsiz bo'lib qolgan azbest tolali list olib tashlash va qaytarish, yangidan Profnastil (H35-1000-05) listi bilan ustki tomyopmani qoplash qal.0,50mm yog'och obreshetka 0.5x0.5 qadami 250mm.

Energiya tejamkorlik bo'yicha yechim

Binoda energiya tejamkorligi uchun quyidagi ishlar amalga oshirildi:

Eshik - Tashqi eshiklar bir kamerali ikki qavat oynali plastikoviy profil romlardan yasaladi.


Derazalar - bir kamerali ikki qavat oynali alyuminiy profil romlardan yasaladi

Imkoniyati cheklangan shaxslar uchun qilingan ishlar.

Nogironligi bo'lgan shaxslar uchun - Barcha qavatlar imkoniyati chegaralangan (nogironligi bo'lgan) shaxslar hamda keksalar ehtiyojini inobatga olgan holda loyihalashtirilgan yo'laklar rejasi. Bunda barcha xizmatlardan foydalanishi mumkin bo'lgan xonalar uchun yo'laklar tashkil etilgan

						Договор № –	Сурхондарё вилояти ҳокимлиги “Ягона бўйртмачи хизмати” ДМ – АС					
						Кумқўрғон тумани 14-сонли умумий ўрта таълим мактабни реконструкция қилиш (315 ўринли мавжуд бинони мукаммал тамирлаш ва 330 ўринли қўшимчабино қуриш)						
Изм.	Кол.	Лист	Ноқ.	Проект	Дата	330 ўқувчи ўринли ўқув биноси	стадия	лист	листов			
Г И П		А.Саломов		"СЕРВИС"			РП	1	44			
Г А П		А.Нарзуллаев		МСНЖ								
Разработ.		И.Саломов				Общие данные	"СУРХОН ПРОЕКТ СЕРВИС" МСНЖ г. Термез. 2026 г.					
Н. контр.												

Инв. № подл.	Подпись и дата	Взам. инв. №

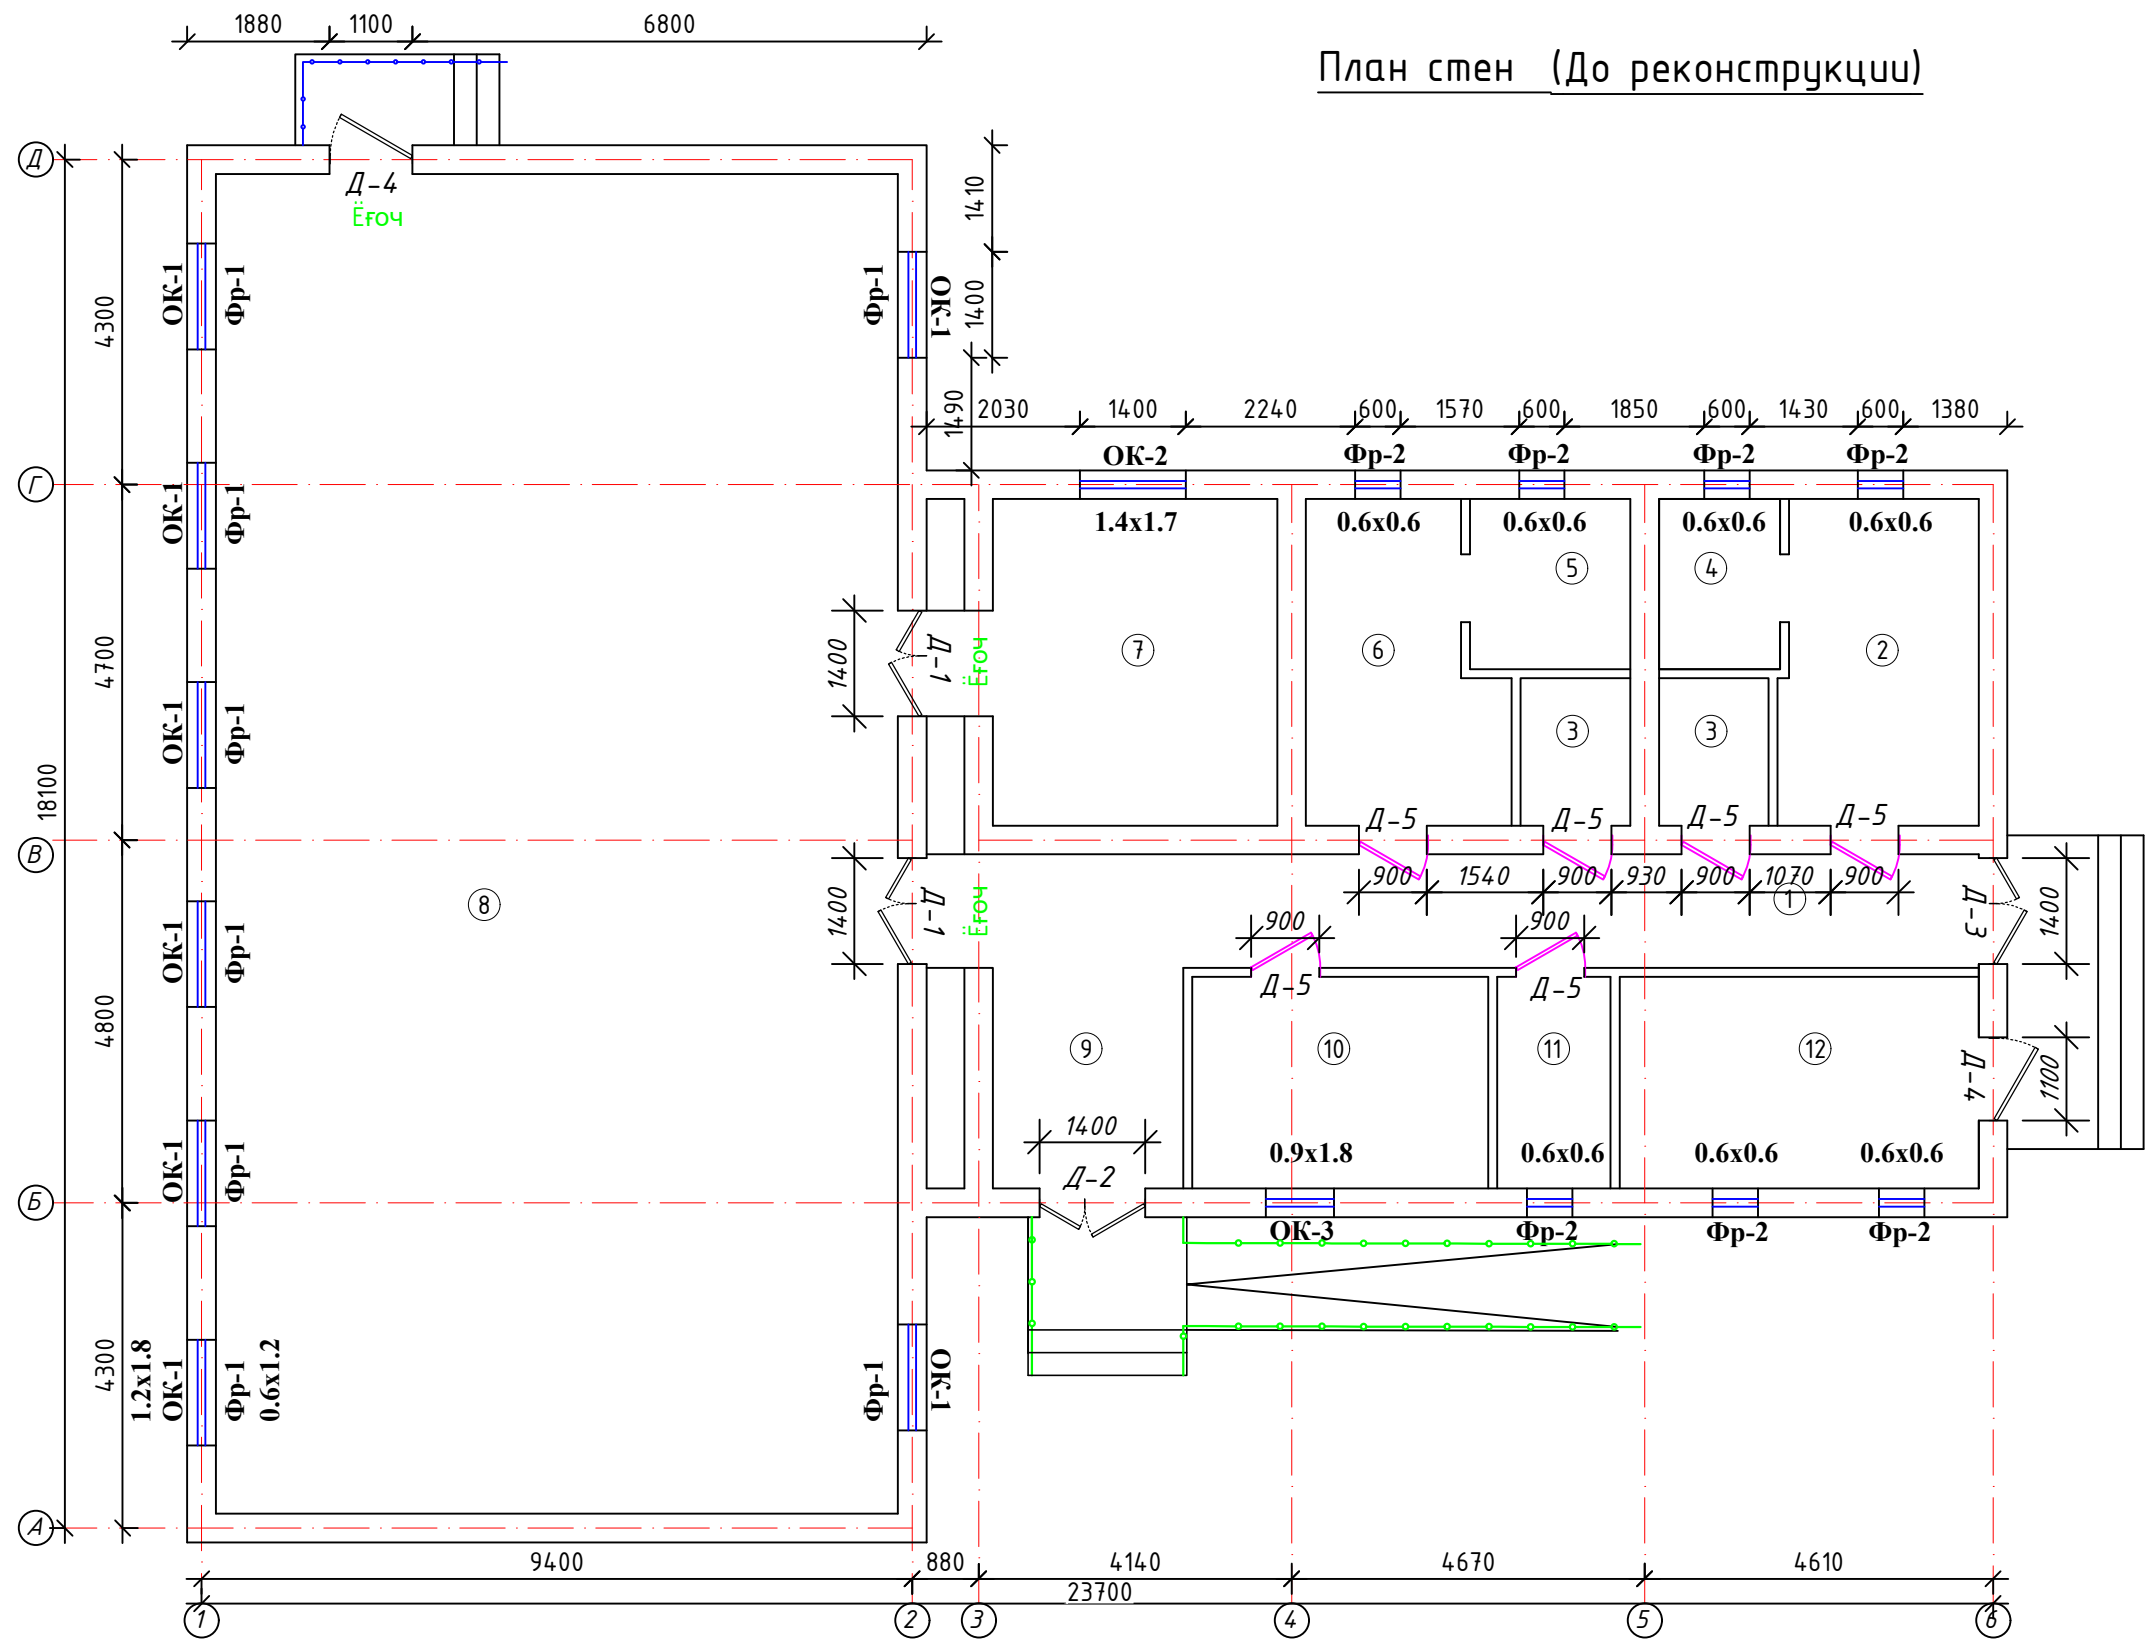


Экспликация помещений		
№ п/п	Наименование	Площ.м²
1	Коридор	15.79
2	Раздевалка для девочки	11.13
3	Склад (2 шт)	5.66
4	Сан узел	3.60
5	Сан узел	4.77
6	Раздевалка для мальчик	10,16
7	Шахматная комната	18.01
8	Спорт зал	159.83
9	Коридор	13.97
10	Склад	10.96
11	Склад	4.20
12	Склад	13.30
Общая площадь		271.38


Договор №-	Сурхондарё вилояти хокимлиги "Ягона бўйртмачи хизмати" ДМ
Кумқўрғон тумани 14-сонли умумий ўрта таълим мактабни реконструкция қилиш (315 ўринли мавжуд бинони мукамал тамирлаш ва 330 ўринли қўшимчабино қуриш)	
Изм. Кол. Лист	Изм. Кол. Лист
Г И П А.Саломов	Г И П А.Саломов
Г А П А.Нарзуллаев	Г А П А.Нарзуллаев
Разработ. И.Саломов	Разработ. И.Саломов
Н. контр.	Н. контр.
330 ўқувчи ўринли ўқув биноси	стадия лист листов
РП	44
План стен (До реконструкции)	"СУРХОН ПРОЕКТ СЕРВИС" МСНУ
	г. Термез. 2026 г.

Инв. № подл.	Подпись и дата	Взам. инв. №


Дверь Д-1
(деревянная, с порога)

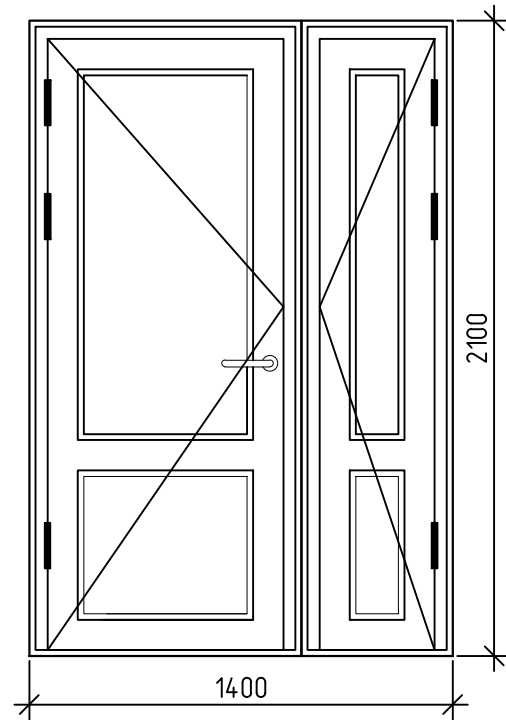


Дверь Д-2
(деревянная, с порога)

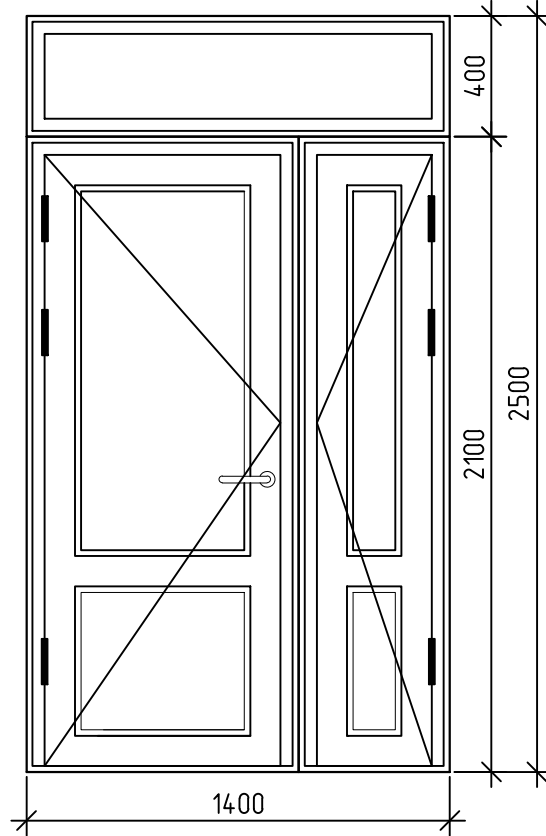


Дверь Д-2
(деревянная, с порога)

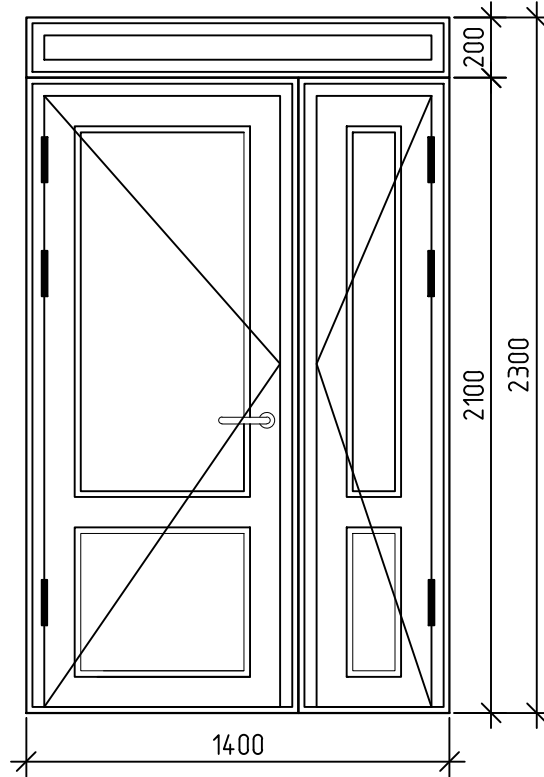


Дверь Д-4
(деревянная, с порога)

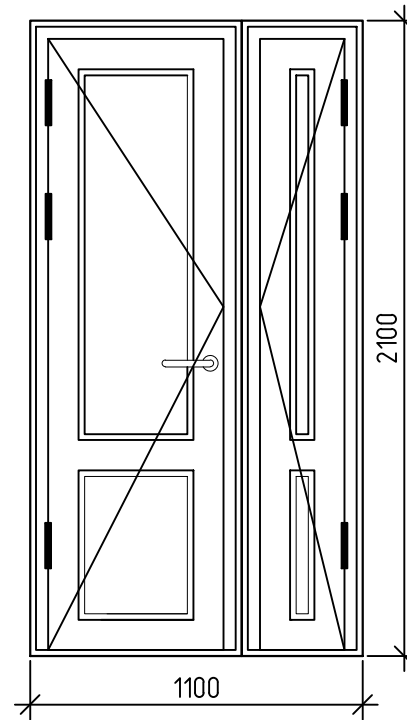


Дверь Д-5
(деревянная, с порога)

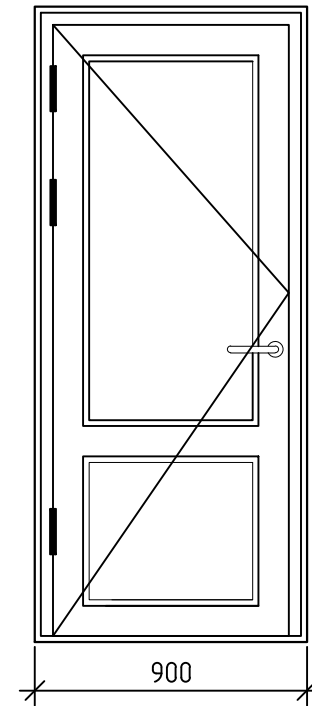


Окно Ок-1
(деревянная)

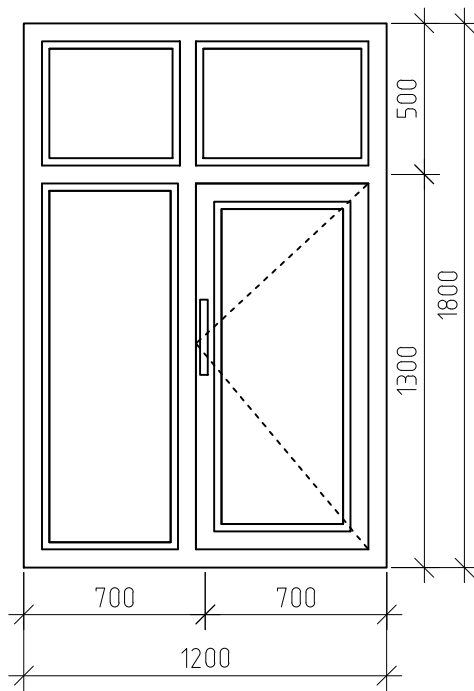


Окно Ок-2
(деревянная)

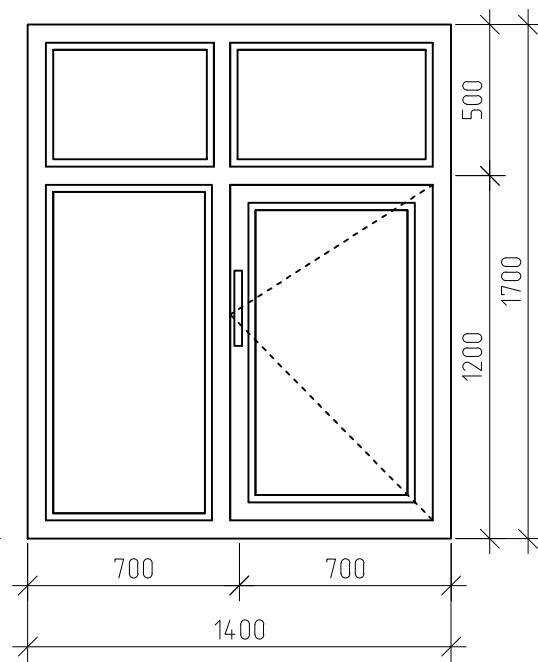


Окно Ок-3
(деревянная)

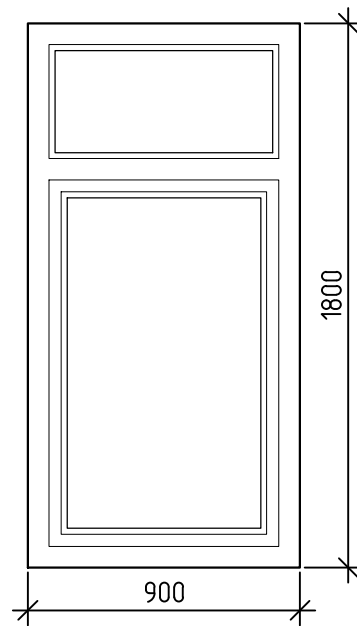

Фрамуга Фр-1
(деревянная)

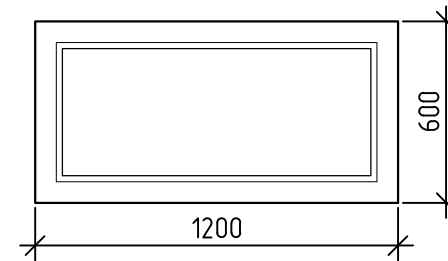

Фрамуга Фр-2
(деревянная)

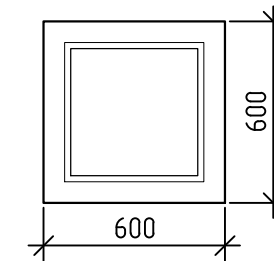

						Договор №-	Сурхондарё вилояти хокимлиги "Ягона бўйртмачи хизмати" ДМ			
							Кумқўрғон тумани 14-сонли умумий ўрта таълим мактабни реконструкция қилиш (315 ўринли мавжуд бинони мукамал тамирлаш ва 330 ўринли қўшимчабино қуриш)			
Изм.	Кол.	Лист	№ док.	Поправка	Дата			стадия	лист	листов
Г И П		А.Саломов						РП		44
Г А П		А.Нарзуллаев					330 ўқувчи ўринли ўқув биноси			
Разработ.		И.Саломов								
Н. контр.							Эскизы оконный и дверной блоки (до ремонта)			


"СУРХОН ПРОЕКТ СЕРВИС" МСНУ
г. Термез. 2026 г.

Поз.	Обозначение	Наименование	Кол-во			Площ. м ²	Общая площ. м ²	Примеч.
1	2	3	4			5	6	7
		<u>Оконные блоки</u>	1-этаж					
ОК-1	деревянная (до).	Оконный блок ОС 12-18(н)	9		9	2.16	19.44 м ²	в стенах
ОК-2		Оконный блок ОС 14-17(н)	1		1	2.38	2.38 м ²	в стенах
ОК-3		Оконный блок ОС 09-18(н)	1		1	1.62	1.62 м ²	в стенах
		<u>Фрамуга блоки</u>						
Фр-1	деревянная	Оконный блок ОС 06-12(н)	8		8	0.72	5.76 м ²	в стенах
Фр-2		Оконный блок ОС 06-06(н)	2		4	0.80	3.20 м ²	в стенах
		<u>Дверные блоки</u>						
Д-1	Дверь деревянная (до).	Дверной деревянная ДД 14-21(н)	2			2.94	5.88 м ²	
Д-2		Дверной деревянная ДД 14-25(н)	1			3.50	3.50 м ²	
Д-3		Дверной деревянная ДД 14-23(н)	1			3.22	3.22 м ²	
Д-4		Дверной деревянная ДД 11-21(н)	2			2.31	4.62 м ²	
Д-5		Дверной деревянная ДД 09-21(н)	6			1.89	11.34 м ²	

Инв. № подл.	Подпись и дата	Взам. инв. №

--	--	

План кровли (до реконструкции)

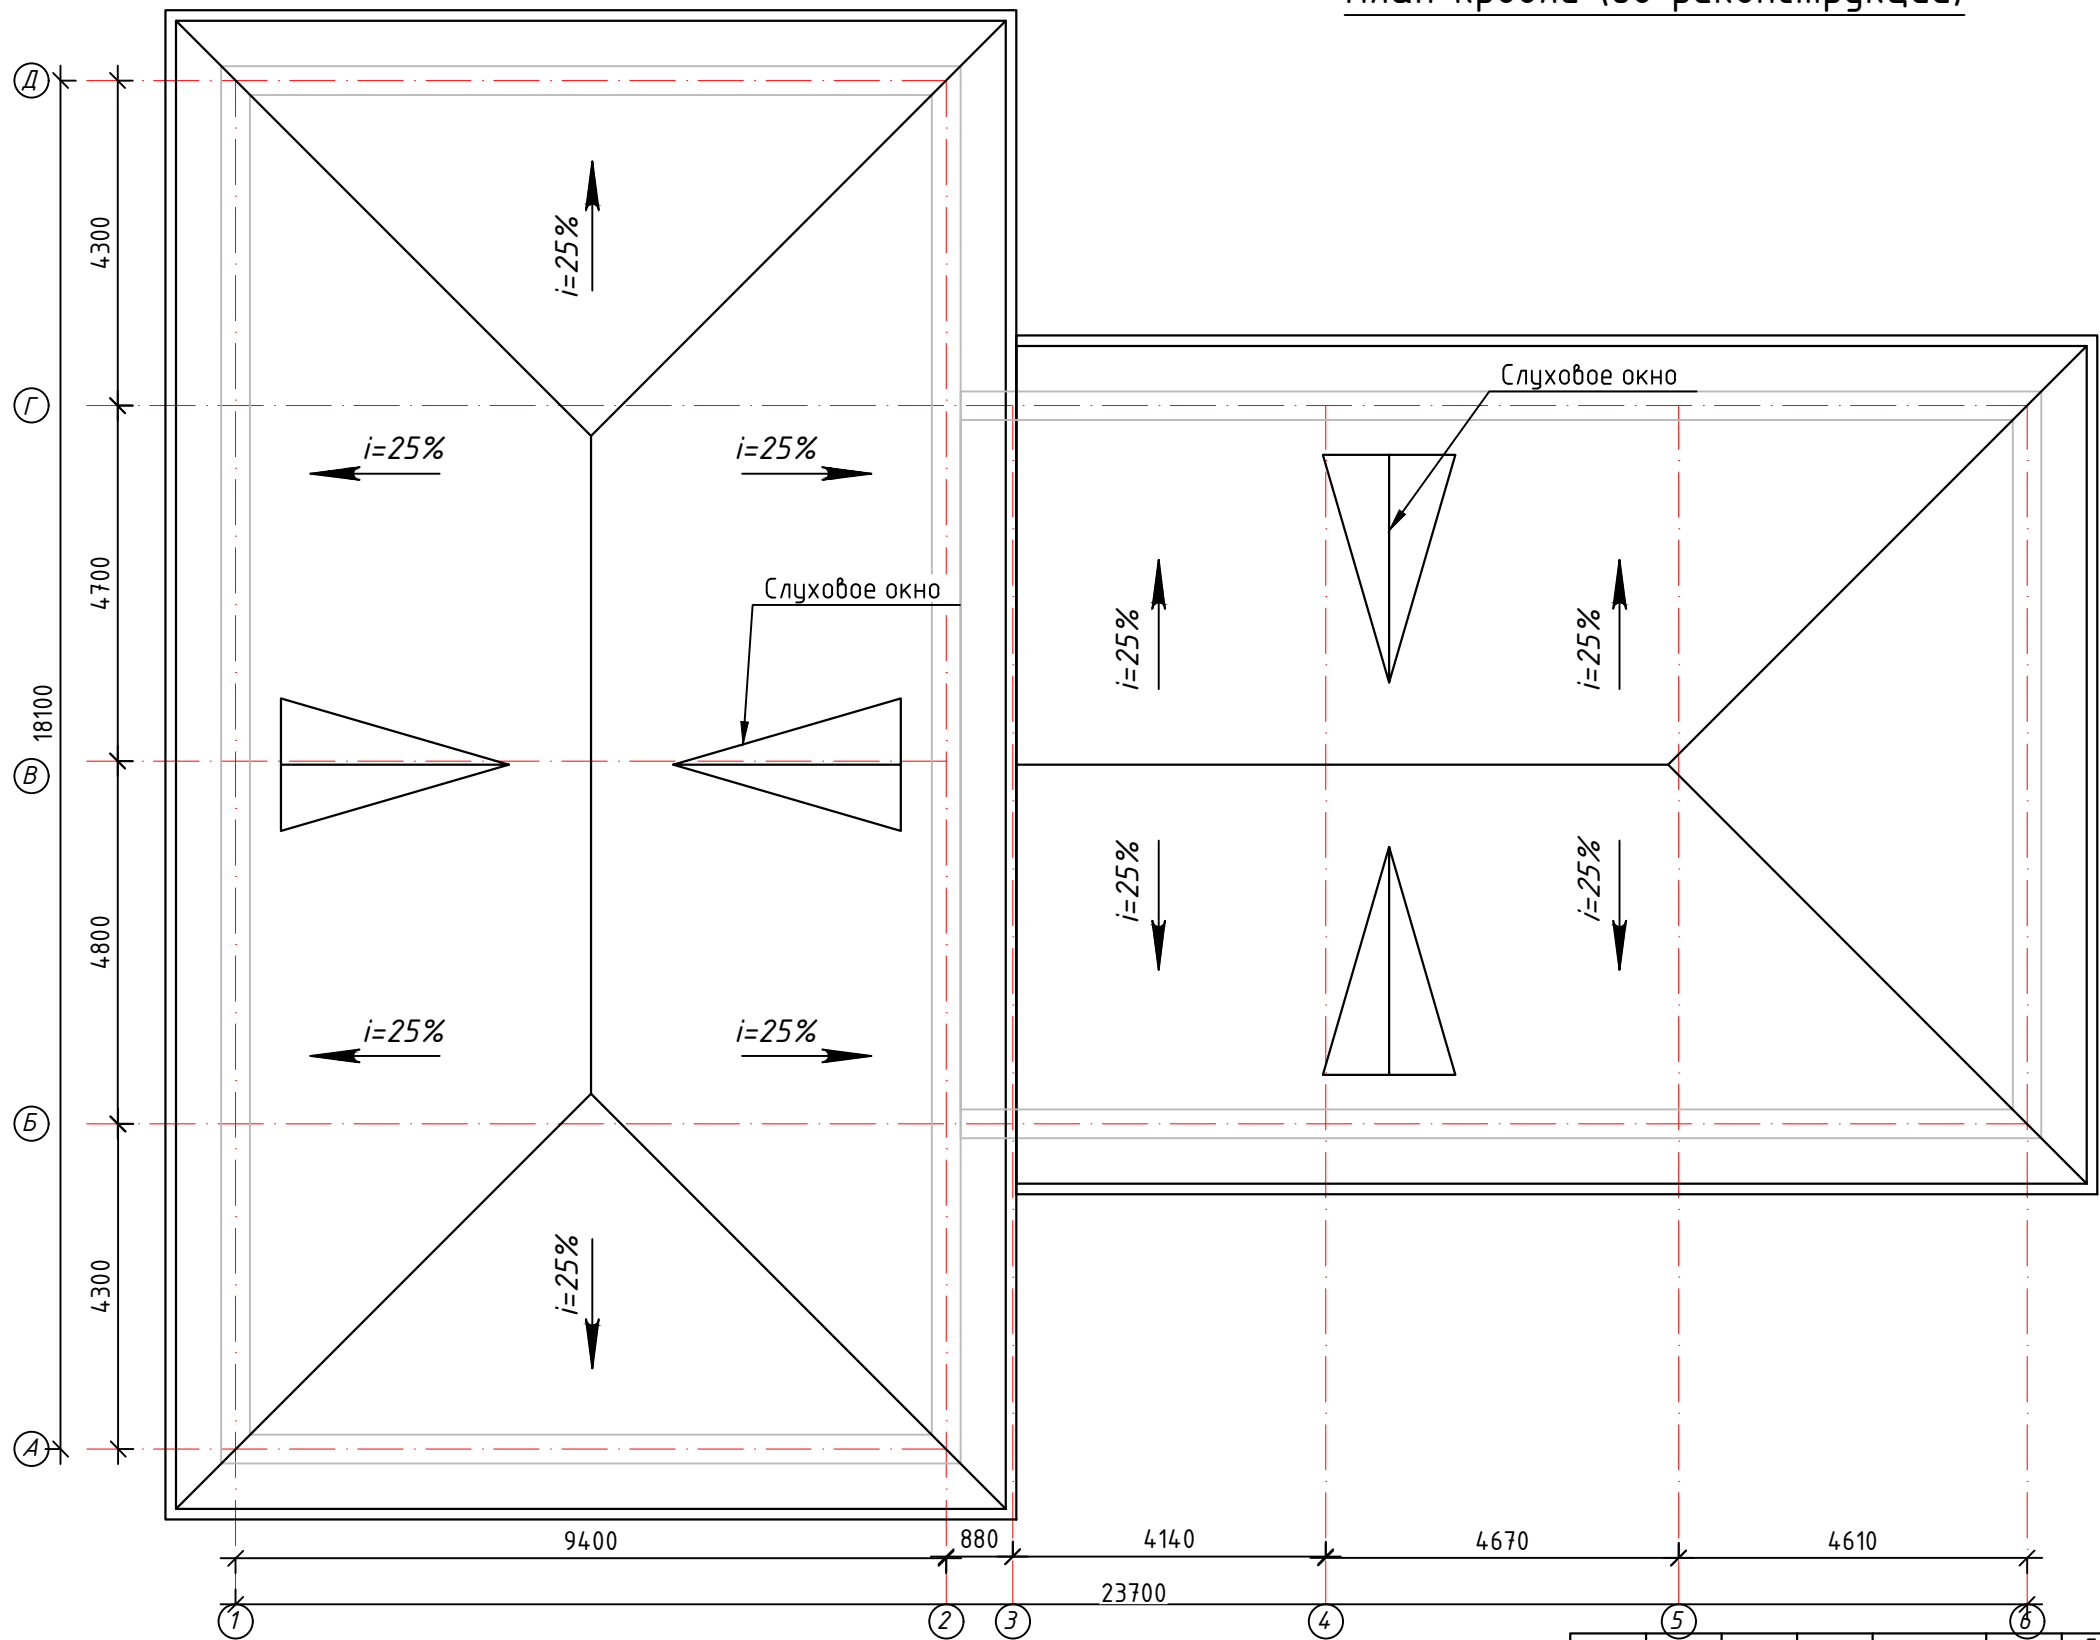


Tomyopma ishlari - Mavjud holati tom asbestsement shiferlar yotqizilgan . Yog'och obreshetkasi 50x50 brus qadami 750mm bo'lgan tomyopmadan iborat.

*Asbestsement shifer **392.84 m²***

						Договор № –	Сурхондарё вилояти ҳокимлиги “Ягона бўйртмачи хизмати” ДМ			– АС
						Кумқўрғон тумани 14-сонли умумий ўрта таълим мактабни реконструкция қилиш (315 ўринли мавжуд бинони мукамал тамирлаш ва 330 ўринли қўшимчабино қуриш)				
Изм.	Кол.	Лист	№ док.	Проект	Дата	330 ўқувчи ўринли ўқув биноси	стадия	лист	листов	
Г И П		А.Саломов		"SURXON-PROEKT-SERVIS"			РП		44	
Г А П		А.Нарзуллаев		МСН						
Разработ.		И.Саломов				План кровли (до реконструкции)	“СУРХОН ПРОЕКТ СЕРВИС” МСН			
							г. Термез. 2026 г.			
Н. контр.										


Инв. № подл.	Подпись и дата	Взам. инв. №

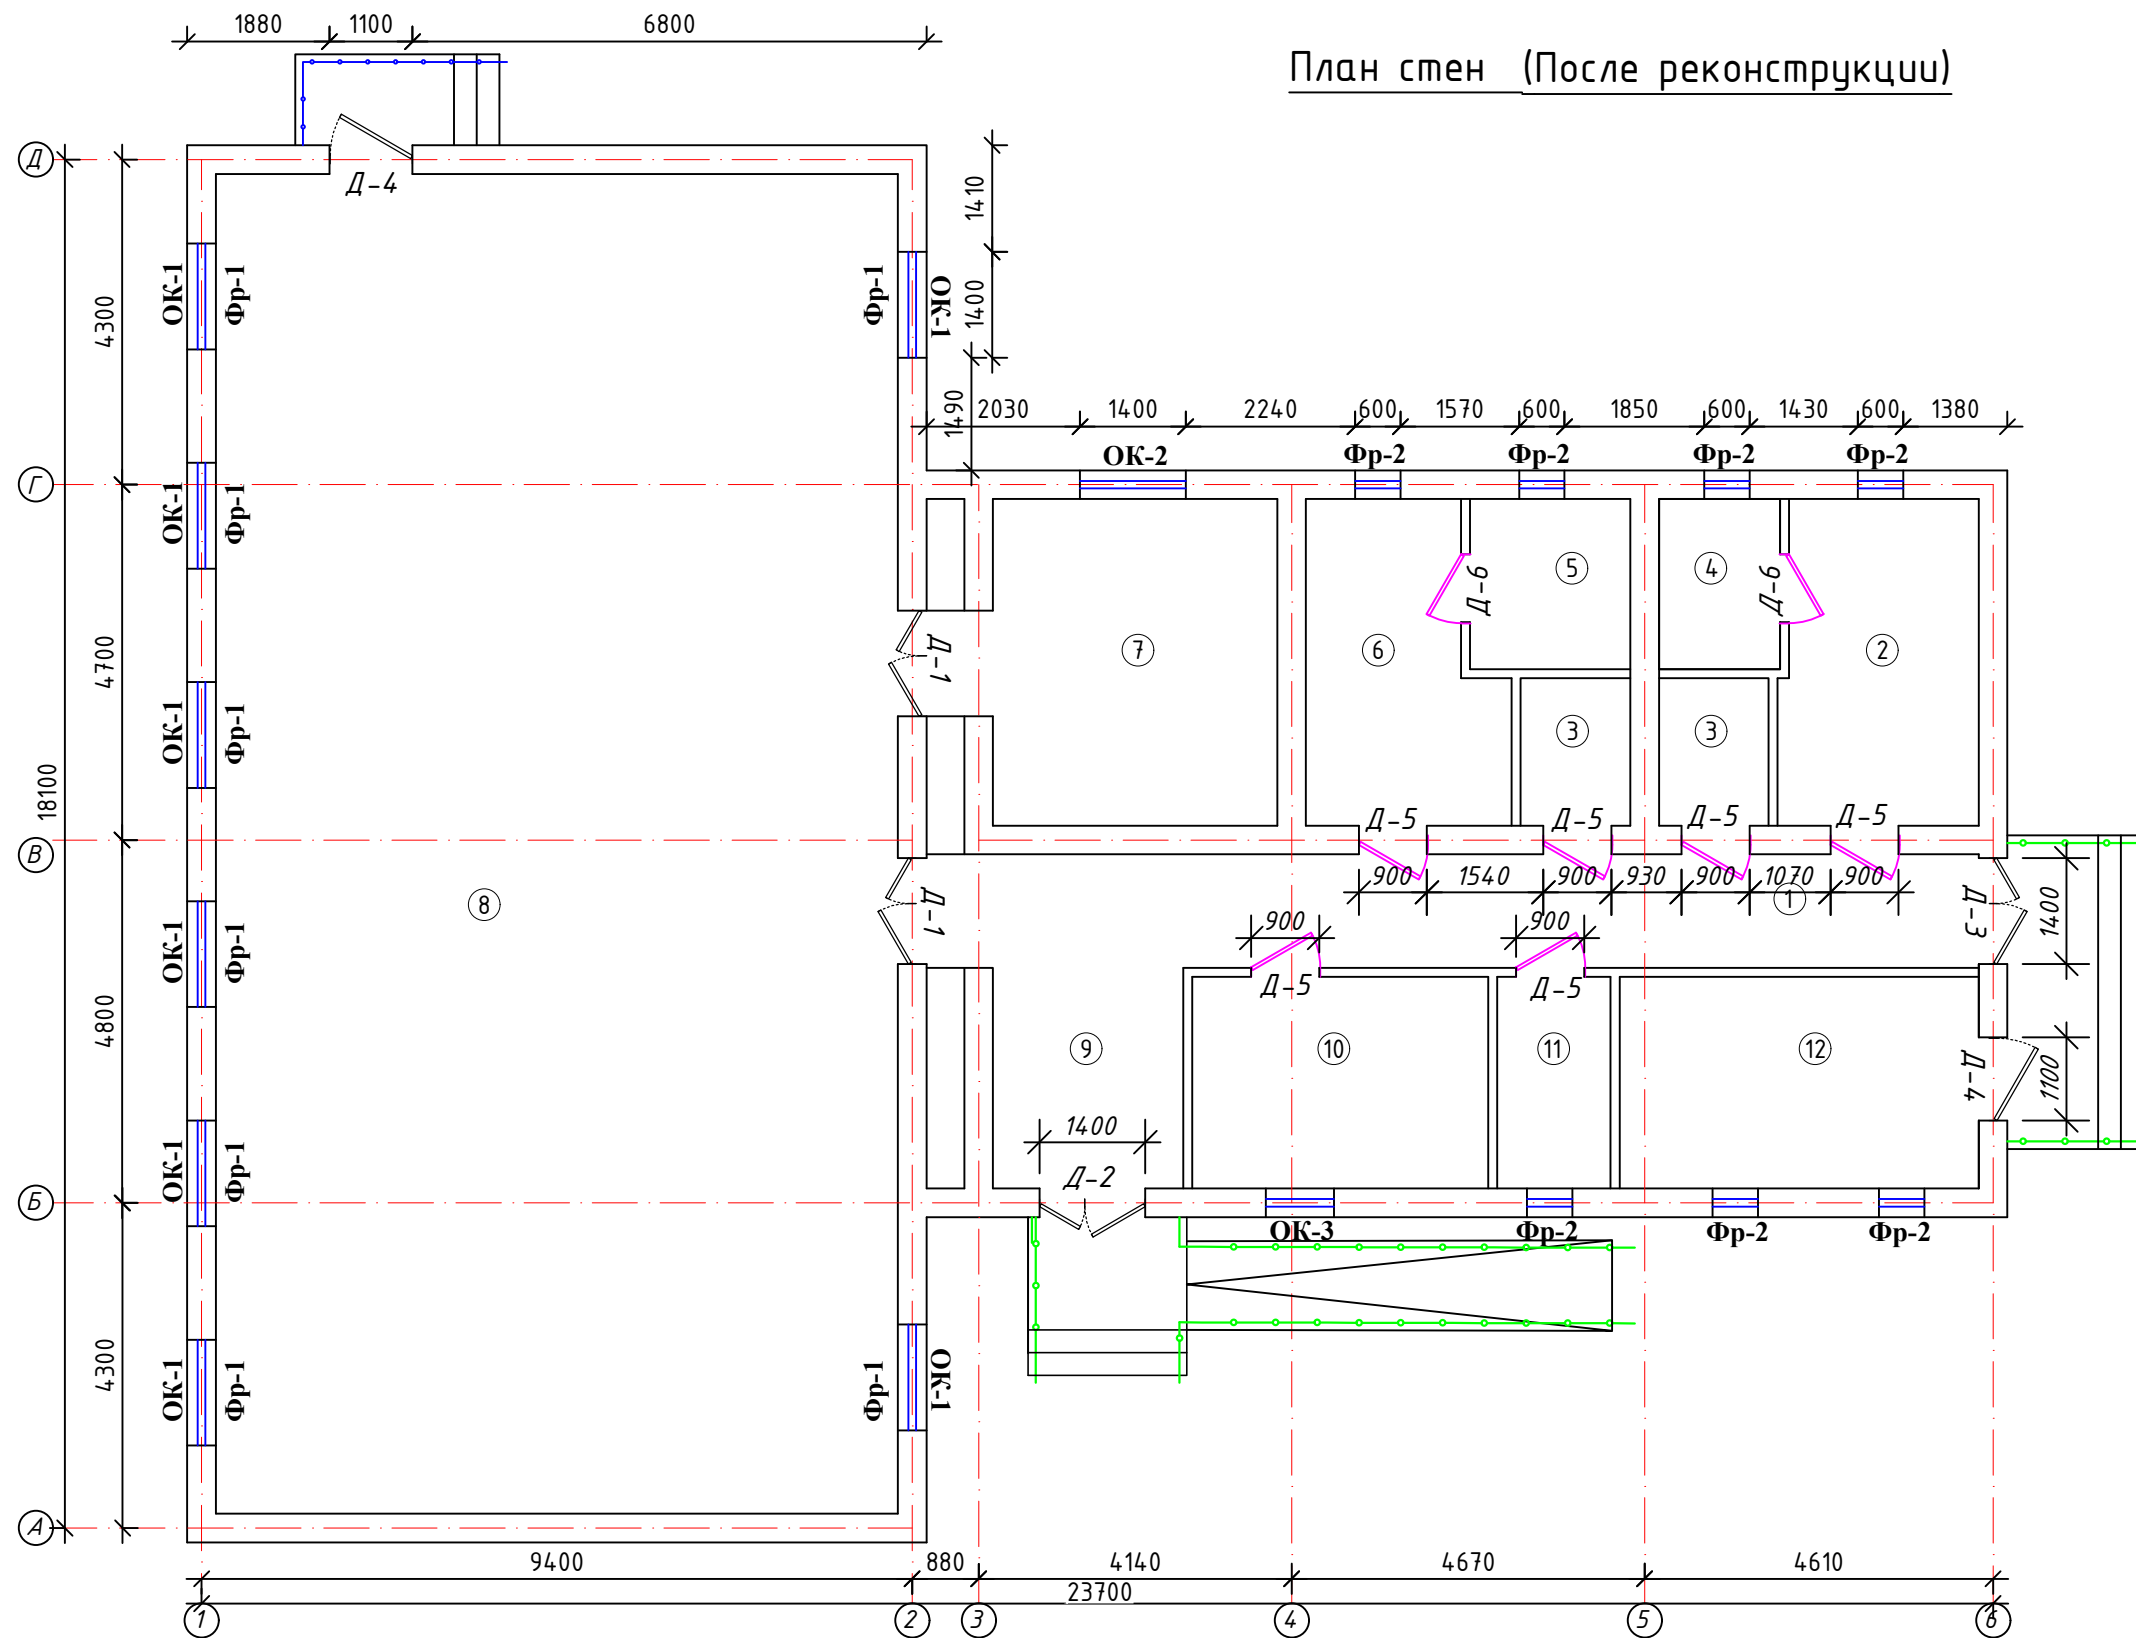


Экспликация помещений			
№ п/п	Наименование	Площ.м ²	
1	Коридор	15.79	Мрамор
2	Раздевалка для девочки	11.13	Керамика
3	Склад (2 шт)	5.66	Бетон
4	Сан узел	3.60	Керамика
5	Сан узел	4.77	Керамика
6	Раздевалка для мальчик	10.16	Керамика
7	Шахматная комната	18.01	Релин
8	Спорт зал	159.83	Релин
9	Коридор	13.97	Мрамор
10	Склад	10.96	Релин
11	Склад	4.20	Релин
12	Склад	13.30	Релин
Общая площадь		271.38	

Договор №-	Сурхондарё вилояти хокимлиги "Ягона бўйртмачи хизмати" ДМ
Кумқўрғон тумани 14-сонли умумий ўрта таълим мактабни реконструкция қилиш (315 ўринли мавжуд бинони мукамал тамирлаш ва 330 ўринли қўшимчабино қуриш)	
Изм. Кол. Лист №ок. Дата	
Г И П А.Саломов	
Г А П А.Нарзуллаев	
Разработ. И.Саломов	
330 ўқувчи ўринли ўқув биноси	стадия лист листов РП 44
План стен (После реконструкции)	"СУРХОН ПРОЕКТ СЕРВИС" МСНУ г. Термез. 2026 г.
Н. контр.	


(МДФ без порога, со смотровым окном, МДФ толщиной 60 мм)

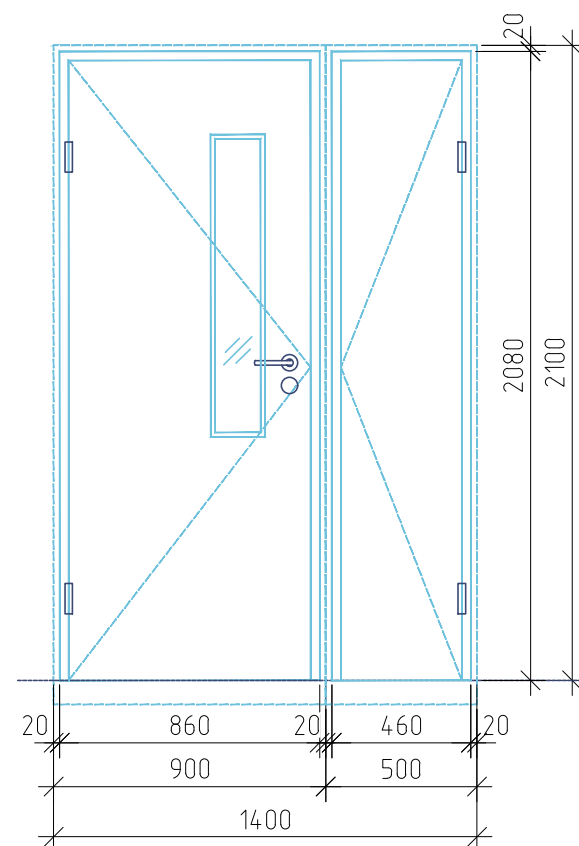


Однокамерные стеклопакеты с внутренним стеклом из
твёрдого селективного покрытия из Алюминиевый
профиля без порога

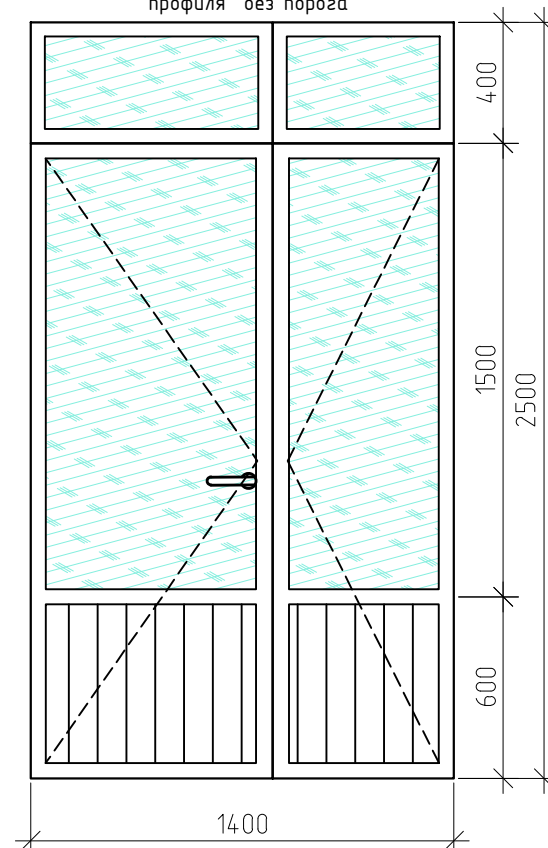


Однокамерные стеклопакеты с внутренним стеклом из
твёрдого селективного покрытия из Алюминиевый
профиля без порога

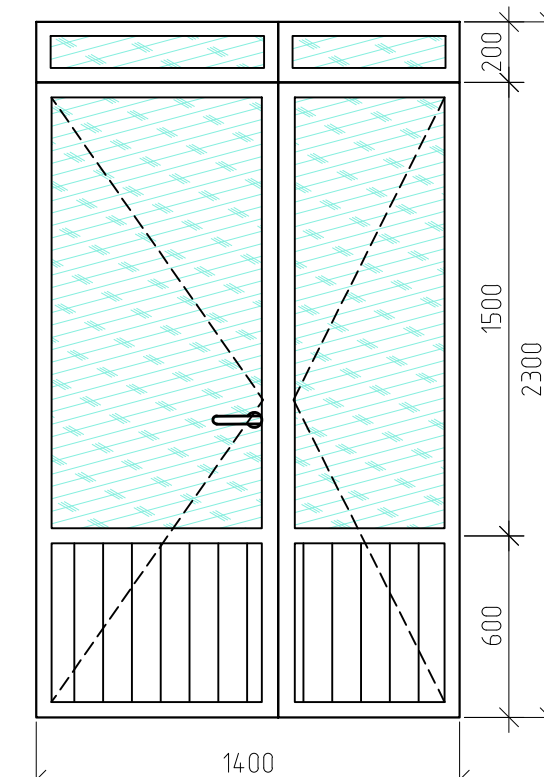


Однокамерные стеклопакеты с внутренним стеклом из
твёрдого селективного покрытия из Алюминиевый
профиля без порога

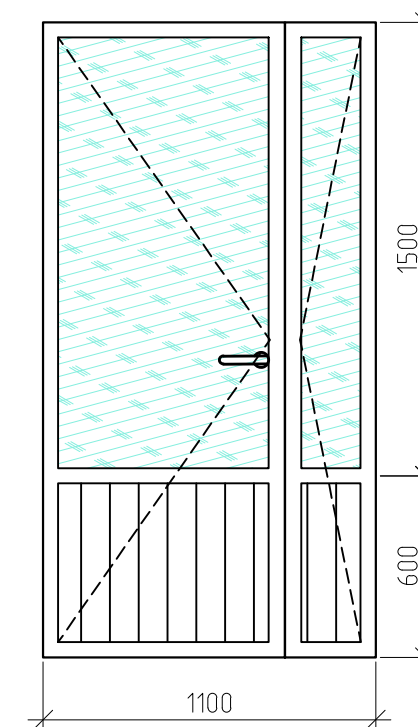


(МДФ без порога, со смотровым окном, МДФ толщиной 60 мм)

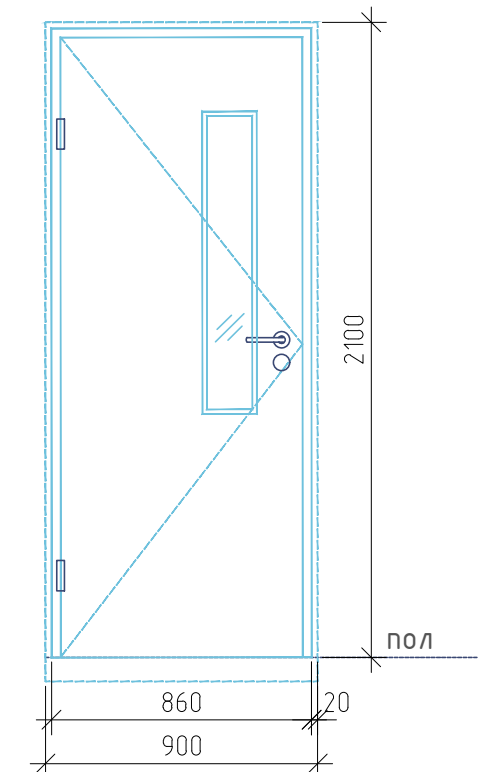


(Однокамерные стеклопакеты с внутренним
стеклом из твердого селективного покрытия
ПВХ профиля, открывание внутрь)
ГОСТ 11214-86 ТУ 7 104

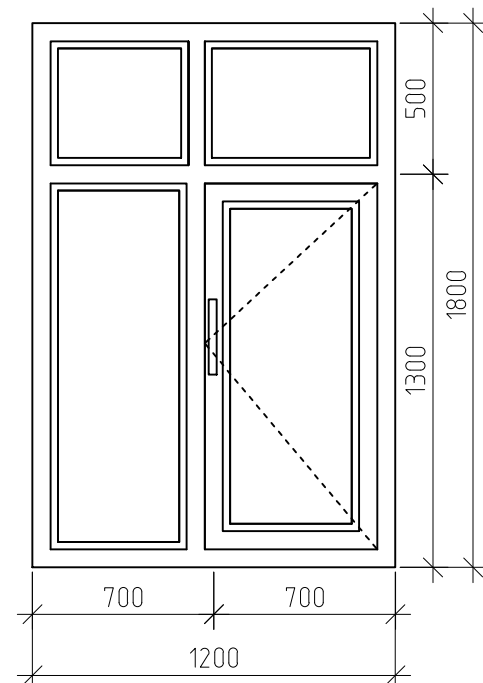


(Однокамерные стеклопакеты с внутренним
стеклом из твердого селективного покрытия из
ПВХ профиля, открывание внутрь)
ГОСТ 11214-86 ТУ 7 104

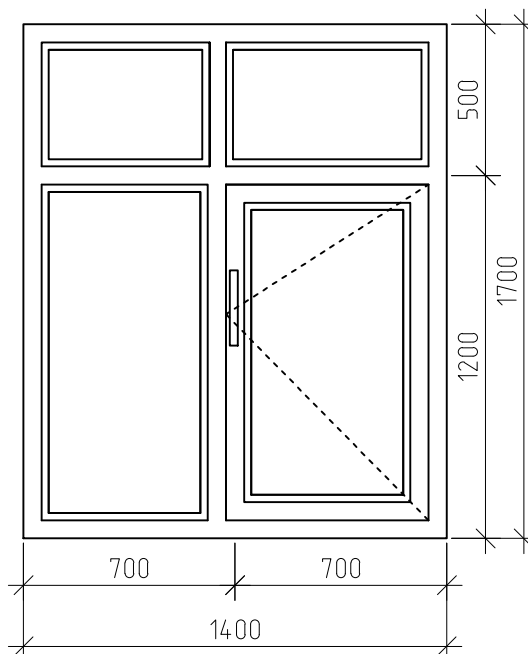


(Однокамерные стеклопакеты с внутренним
стеклом из твердого селективного покрытия из
ПВХ профиля, открывание внутрь)
ГОСТ 11214-86 ТУ 7 104

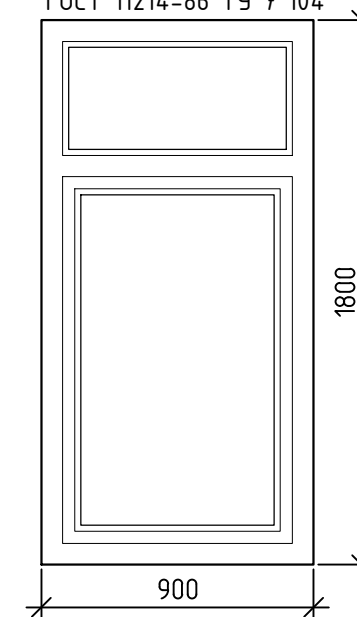


Пластиковый Стеклопакеты однокамерные с
теплозащитными зеркалами из ПВХ
профиля. из ПВХ профиля (белые)

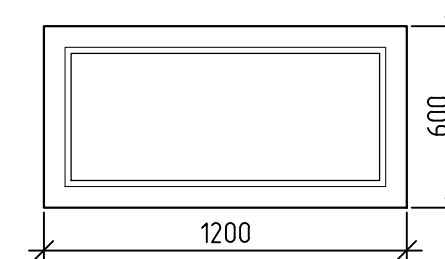

Пластиковый Стеклопакеты однокамерные с
теплозащитными зеркалами из ПВХ
профиля. из ПВХ профиля (белые)

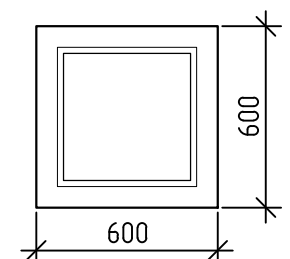

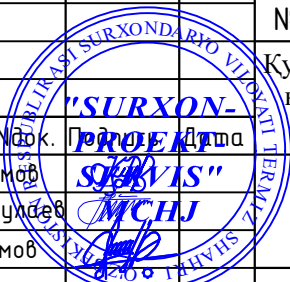						Договор № –	Сурхондарё вилояти ҳокимлиги “Ягона бўйртмачи – АС хизмати” ДМ							
						Кумқўрғон тумани 14-сонли умумий ўрта таълим мактабни реконструкция қилиш (315 ўринли мавжуд бинони мукаммал тамирлаш ва 330 ўринли қўшимчабино қуриш)								
Изм.	Кол.	Лист	Ндоқ.	Лист	Датта				стадия	лист	листов			
Г И П		А.Саломов							330 ўқувчи ўринли ўқув бинноси			РП		44
Г А П		А.Нарзуллаев												
Разрабт.		И.Саломов												
						Эскизы оконный и дверный блоки			“СУРХОН ПРОЕКТ СЕРВИС” МСНУ г. Термез. 2026 г.					
Н. контр.														


Инв. № подл.

Подпись и дата


Взам. инв. №

Спецификация элементов заполнения проёмов (после ремонта)								
Поз.	Обозначение	Наименование	Кол-во			Площ. м ²	Общая площ. м ²	Примеч.
1	2	3	4			5	6	7
Оконные блоки			1-этаж					
ОК-1	(Однокамерные стеклопакеты с внутренним стеклом из твёрдого селективного покрытия из ПВХ профиля, открывание внутрь) ГОСТ 11214-86 ТУ 7 104	Оконный блок ОС 12-18(н)	8		8	2.16	17.28 м ²	в стенах
ОК-2		Оконный блок ОС 14-17(н)	1		1	2.38	2.38 м ²	в стенах
ОК-3		Оконный блок ОС 09-18(н)	1		1	1.62	1.62 м ²	в стенах
Фрамуга блоки								
Фр-1	(Однокамерные стеклопакеты с внутренним стеклом из твёрдого селективного покрытия из ПВХ профиля, открывание внутрь) ГОСТ 11214-86 ТУ 7 104	Оконный блок ОС 06-12(н)	8		8	0.72	5.76 м ²	в стенах
Фр-2		Оконный блок ОС 06-06(н)	4		7	0.80	5.60 м ²	в стенах
Дверные блоки								
Д-1	Дверь МДФ (после).	Дверной МДФ 14-21(н)	2		2	2.94	5.88 м ²	
Д-2	Дверь деревянная (до).	Дверной деревянная ДД 14-25(н)	1		1	3.50	3.50 м ²	
Д-3		Дверной деревянная ДД 14-23(н)	1		1	3.22	3.22 м ²	
Д-4		Дверной деревянная ДД 11-21(н)	2		2	2.31	4.62 м ²	
Д-5	Дверь МДФ (после).	МДФ 09-21(н)	6		6	1.89	11.34 м ²	

Счен. профил
дверной блок из ПВХ

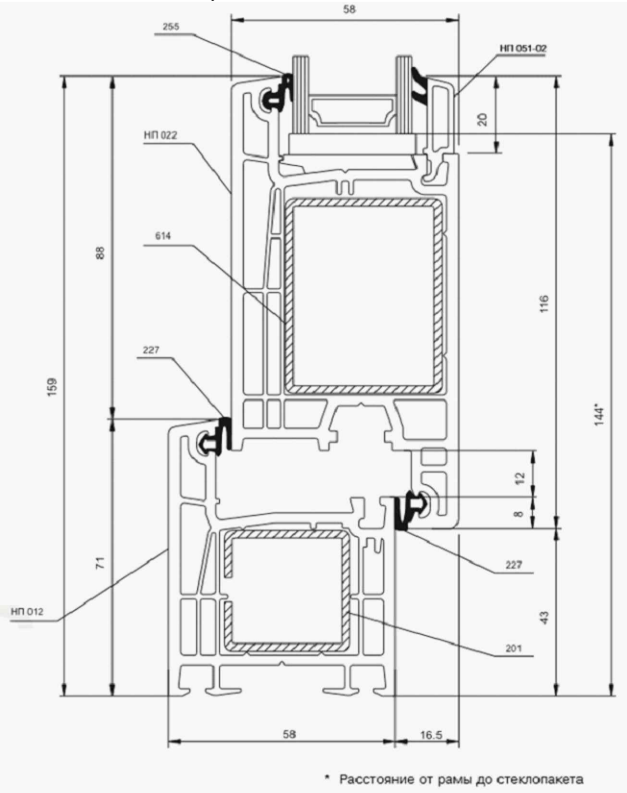


Счен. профил
оконный блок из ПВХ

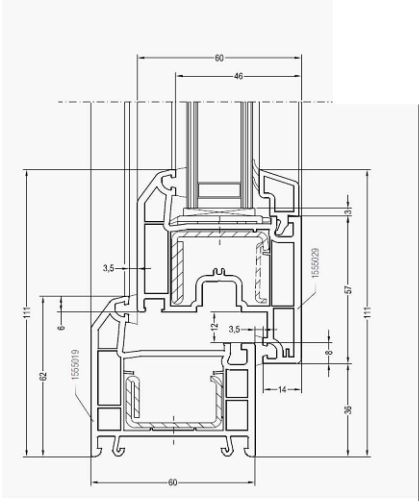

Фрагмент ПВХ окна



Узел дверной блок МДФ

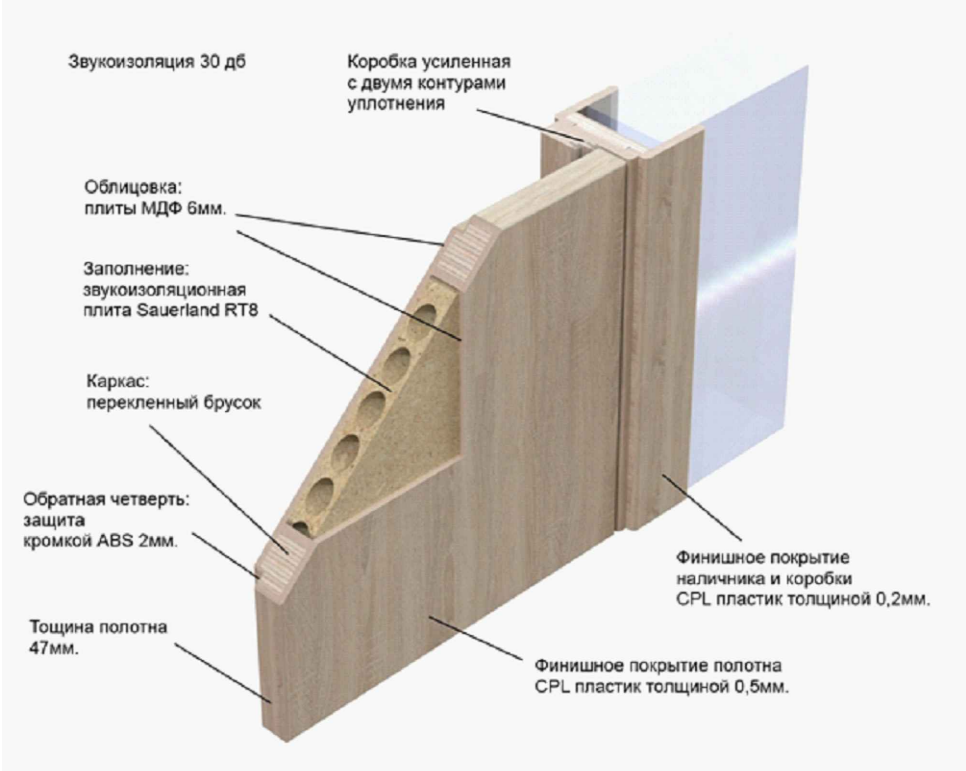

Замок-блокиратор с тросом для
дверей (Довотчик)








Изм.	Кол.	Лист	Иск.	Проек.	Дата	Договор №- Сурхондарё вилояти хокимлиги "Ягона бўйртмачи хизмати" ДМ Кумқўрғон тумани 14-сонли умумий ўрта таълим мактабни реконструкция қилиш (315 ўринли мавжуд бинони мукамал тамирлаш ва 330 ўринли қўшимчабино қуриш)	стадия	лист	листов	
Г И П		А.Саломов					330 ўқувчи ўринли ўқув биноси	РП		44
Г А П		А.Нарзуллаев								
Разработ.		И.Саломов								
Н. контр.							Спецификация элементов заполнения проёмов (после ремонта)	"СУРХОН ПРОЕКТ СЕРВИС" МСНУ г. Термез. 2026 г.		

Взам. инв. №	
Подпись и дата	
Инв. № подл.	


Ведомость отделки помещений								
Наименование или номер помещения	Потолок		Стены или перегородки		Низ стен или перегородок (панель, сапожок)			Примечан.
	Площ.м²	Вид отделки	Площ. м²	Вид отделки	Площ. м²	Вид отделки	Высота мм	
1	2	3	4	5	6	7	8	9
После план стен спортивного зала с вспомогательными								
7. Шахматная комната	18.01	Окрашивание поверхностей потолков водоэмульсионными составами: ранее окрашенных водоэмульсионной краской с расчисткой старой краски	45.05 (2.38)	Окрашивание поверхностей стен водоэмульсионными составами: ранее окрашенных водоэмульсионной краской с расчисткой старой краски (откос)				
8. Спорт зал	159.83	Окрашивание поверхностей потолков водоэмульсионными составами: ранее окрашенных водоэмульсионной краской с расчисткой старой краски	335.28 (17.21)	Окрашивание поверхностей стен водоэмульсионными составами: ранее окрашенных водоэмульсионной краской с расчисткой старой краски (откос)				
9. Коридор	13.97	Окрашивание поверхностей потолков водоэмульсионными составами: ранее окрашенных водоэмульсионной краской с расчисткой старой краски	22.79 (2.24)	Окрашивание поверхностей стен водоэмульсионными составами: ранее окрашенных водоэмульсионной краской с расчисткой старой краски (откос)	20.09	Масляная окраска стен с расчисткой старой краски (панель)	1.50 м	
10. Склад	10.96	Окрашивание поверхностей потолков водоэмульсионными составами: ранее окрашенных водоэмульсионной краской с расчисткой старой краски	38.19 (0.96)	Окрашивание поверхностей стен водоэмульсионными составами: ранее окрашенных водоэмульсионной краской с расчисткой старой краски (откос)				
11. Склад	4.20	Окрашивание поверхностей потолков водоэмульсионными составами: ранее окрашенных водоэмульсионной краской с расчисткой старой краски	23.70 (0.48)	Окрашивание поверхностей стен водоэмульсионными составами: ранее окрашенных водоэмульсионной краской с расчисткой старой краски (откос)				
12. Склад	13.30	Окрашивание поверхностей потолков водоэмульсионными составами: ранее окрашенных водоэмульсионной краской с расчисткой старой краски	43.20 (0.96)	Окрашивание поверхностей стен водоэмульсионными составами: ранее окрашенных водоэмульсионной краской с расчисткой старой краски (откос)				

						Договор №-	Сурхондарё вилояти ҳокимлиги “Ягона бўйртмачи хизмати” ДМ				- АС		
						Кумқўрғон тумани 14-сонли умумий ўрта таълим мактабни реконструкция қилиш (315 ўринли мавжуд бинони мукамал тамирлаш ва 330 ўринли қўшимчабино қуриш)							
Изм.	Кол.	Лист	Ноқ.	Пол.	Датта	330 ўқувчи ўринли ўқув биноси				стадия	лист	листов	
Г И П		А.Саломов								РП		44	
Г А П		А.Нарзуллаев											
Разработ.		И.Саломов				Ведомость отделки помещений				“СУРХОН ПРОЕКТ СЕРВИС” МСНУ г. Термез. 2026 г.			
Н. контр.													


Экспликация полов

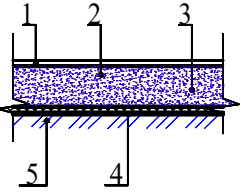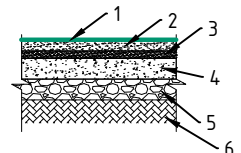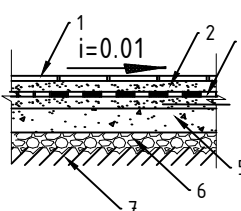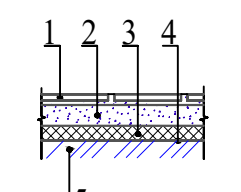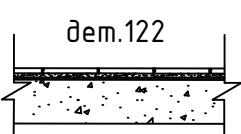Наименование или номер помещения по проекту	Тип пола или номер помещения по проекту	Схема пола или номер узла по серии 2.244-1. В 4.	Элементы пола и их толщина.	Площадь пола. м ²
			Спорт зал	
8	покрытие релин		1. Покрытие - ПВХ линолеум "Релин" - 4 мм (спортивный) с плинтусом сгибом на клею h=70 мм. 2. Стяжка из цементно-песчаным раствором М150 с армированием из композитной арматуры Ø4 АБК ячейкой 150х150мм - 50мм. 3. Утеплитель-экструдированный пенополистерол с коэф. теплопроводности 0.031 Вт/м2*С Гост 32310-2020 - 20 мм. 4. Полиэтиленовая плёнка - 200 мкм 5. Грунтовая основание с втрамбованным щебнем толщ. 40мм крупностью 10-20 мм с плотностью скелета Pd t > 1,65 т/м3 6. Плинтус декоративный из ПВХ (SJ-5) -70мм (53.48пм.)	159.83
7, 10, 11, 12.	покрытие релин	дет. 569 выпуск-6 серия - 2.244-1 	1. Покрытие - ПВХ линолеум "Релин" - 2 мм с плинтусом сгибом на клею h=70 мм. 2. Выравнивающий слой из готового сухого смеси (наливной пол), толщ. - 3 мм. 3. Стяжка из цементно-песч. раствора М150 с армированием из композитной арматуры Ø4 АБК ячейкой 150х150мм - 50мм. 4. Утеплитель-экструдированный пенополистерол с коэф. теплопроводности 0.031 Вт/м2*С Гост 32310-2020 - 20 мм. 5. Полиэтиленовая плёнка - 200 мкм 6. Грунтовая основание с втрамбованным щебнем толщ. 40мм крупностью 10-20 мм с плотностью скелета Pd t > 1,65 т/м3 7. Плинтус декоративный из ПВХ (SJ-5) -70мм (55.81пм.)	46,47
2, 4, 5, 6.	керамическая плитка	дет. 411 выпуск-6 серия - 2.244-1 	1. Плитки керамические-400х400х8мм. нескользящие, матовые на готовом клеевом растворе - 10 мм. 2. Стяжка из цементно-песчаным раствором М150, с армированием из композитной арматуры Ø4 АБК ячейкой 150х150мм -50 мм. 3. Оклеенная гидроизоляция в два слоя Полизола маркой ТПП-3мм.- 6 мм. (обработка битумной праймером с помощью валика). 4. Стяжка из цементно-песчаной смеси (ЦПС) М150 - 40 мм. 5. Утеплитель-экструдированный пенополистерол с коэф. теплопроводности 0.031 Вт/м 2*С Гост 32310-2020 - 20 мм 6. Полиэтиленовая плёнка - 200мкм 7. Грунтовая основание с втрамбованным щебнем толщ. 40мм крупностью 10-20 мм с плотностью скелета Pd t > 1,65 т/м3	29.66
1, 9.	Мраморная плитка		1. Мраморная плитка (нескользящие) местного производства - 15 мм . на цементно -песчаном растворе - 25 мм . М -150 2. Стяжка из цементно-песчаной смеси (ЦПС) М150 с армированием из композитной арматуры Ø4 АБК ячейкой 150х150мм-60 мм. 3. Утеплитель-экструдированного пенополистерола с коэф. теплопроводности 0.031Вт/м ² *С Гост 32310-2020 - 20мм 4. Полиэтиленовая плёнка -200мкм 5. Грунтовая основание с втрамбованным щебнем толщ. 40мм крупностью 10-20 мм с плотностью скелета Pd t > 1,65 т/м3	29,76
3	Бетон	дет.122 	1. Покрытие - бетон из бетона Б15 - 20 мм 2. Стяжка из цементно-песчаным раствором М150 - 40 мм (Суш) Грунт основание с втрамбованным гравий крупностью 40-60 мм с плотностью скелета Pd t > 1,65 т/м3 - 100 мм (Суш) 3. Устройство плинтусов из бетон - 10,4 п.м.	5.66


Узел 1

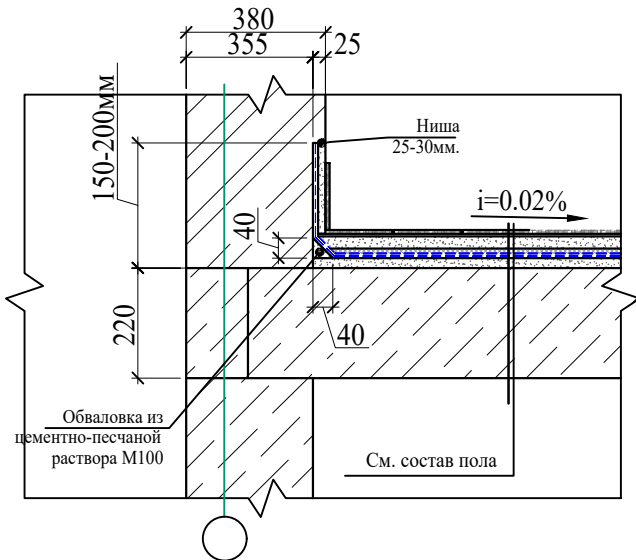

Узел №2
Релин-плинтус
(из поливинилхлорид SJ-5)

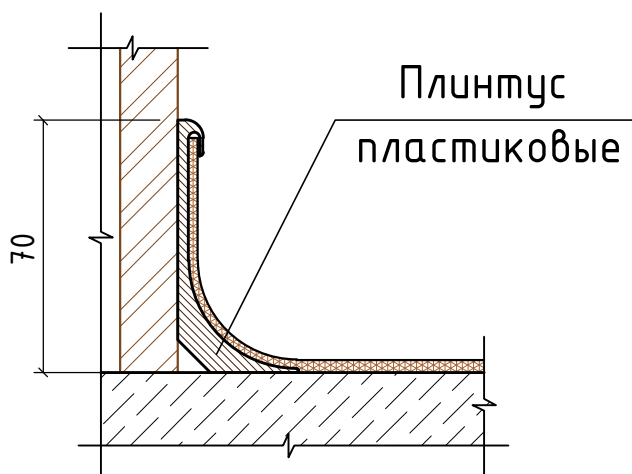


Узел №3
Схема выполнения плинтуса по
полам из мрамора

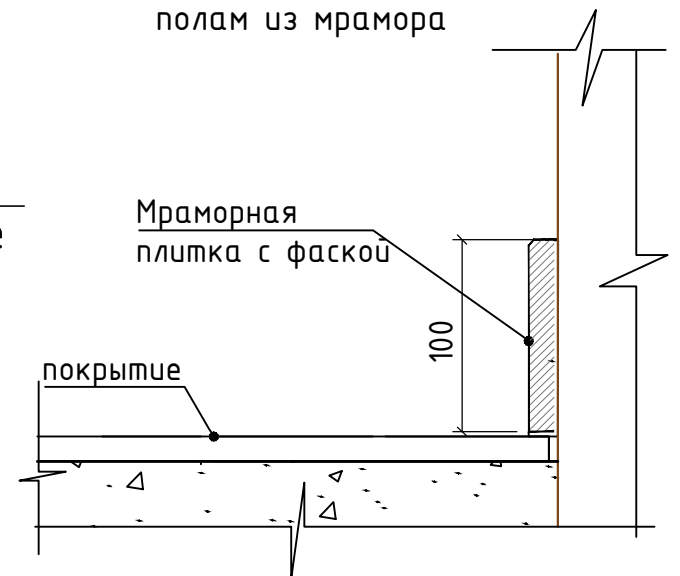

Инв. № подл.	Подпись и дата	Взам. инв. №

						Договор № –	Сурхондарё вилояти ҳокимлиги “Ягона бўжуртмачи хизмати” ДМ – АС					
						Кумқўргон тумани 14-сонли умумий ўрта таълим мактабни реконструкция қилиш (315 ўринли мавжуд бинони мукаммал тамирлаш ва 330 ўринли қўшимчабино қуриш)						
Изм.	Кол.	Лист	Нақ.	Лист	Датта			стадия	лист	лист		
Г И П		А.Саломов				330 ўқувчи ўринли ўқув бинноси		РП		44		
Г А П		А.Нарзуллоев										
Разработ.		И.Саломов										
Н. контр.						Экспликация полов		“СУРХОН ПРОЕКТ СЕРВИС” МСНУ г. Термез. 2026 г.				

План кровли (до реконструкції)

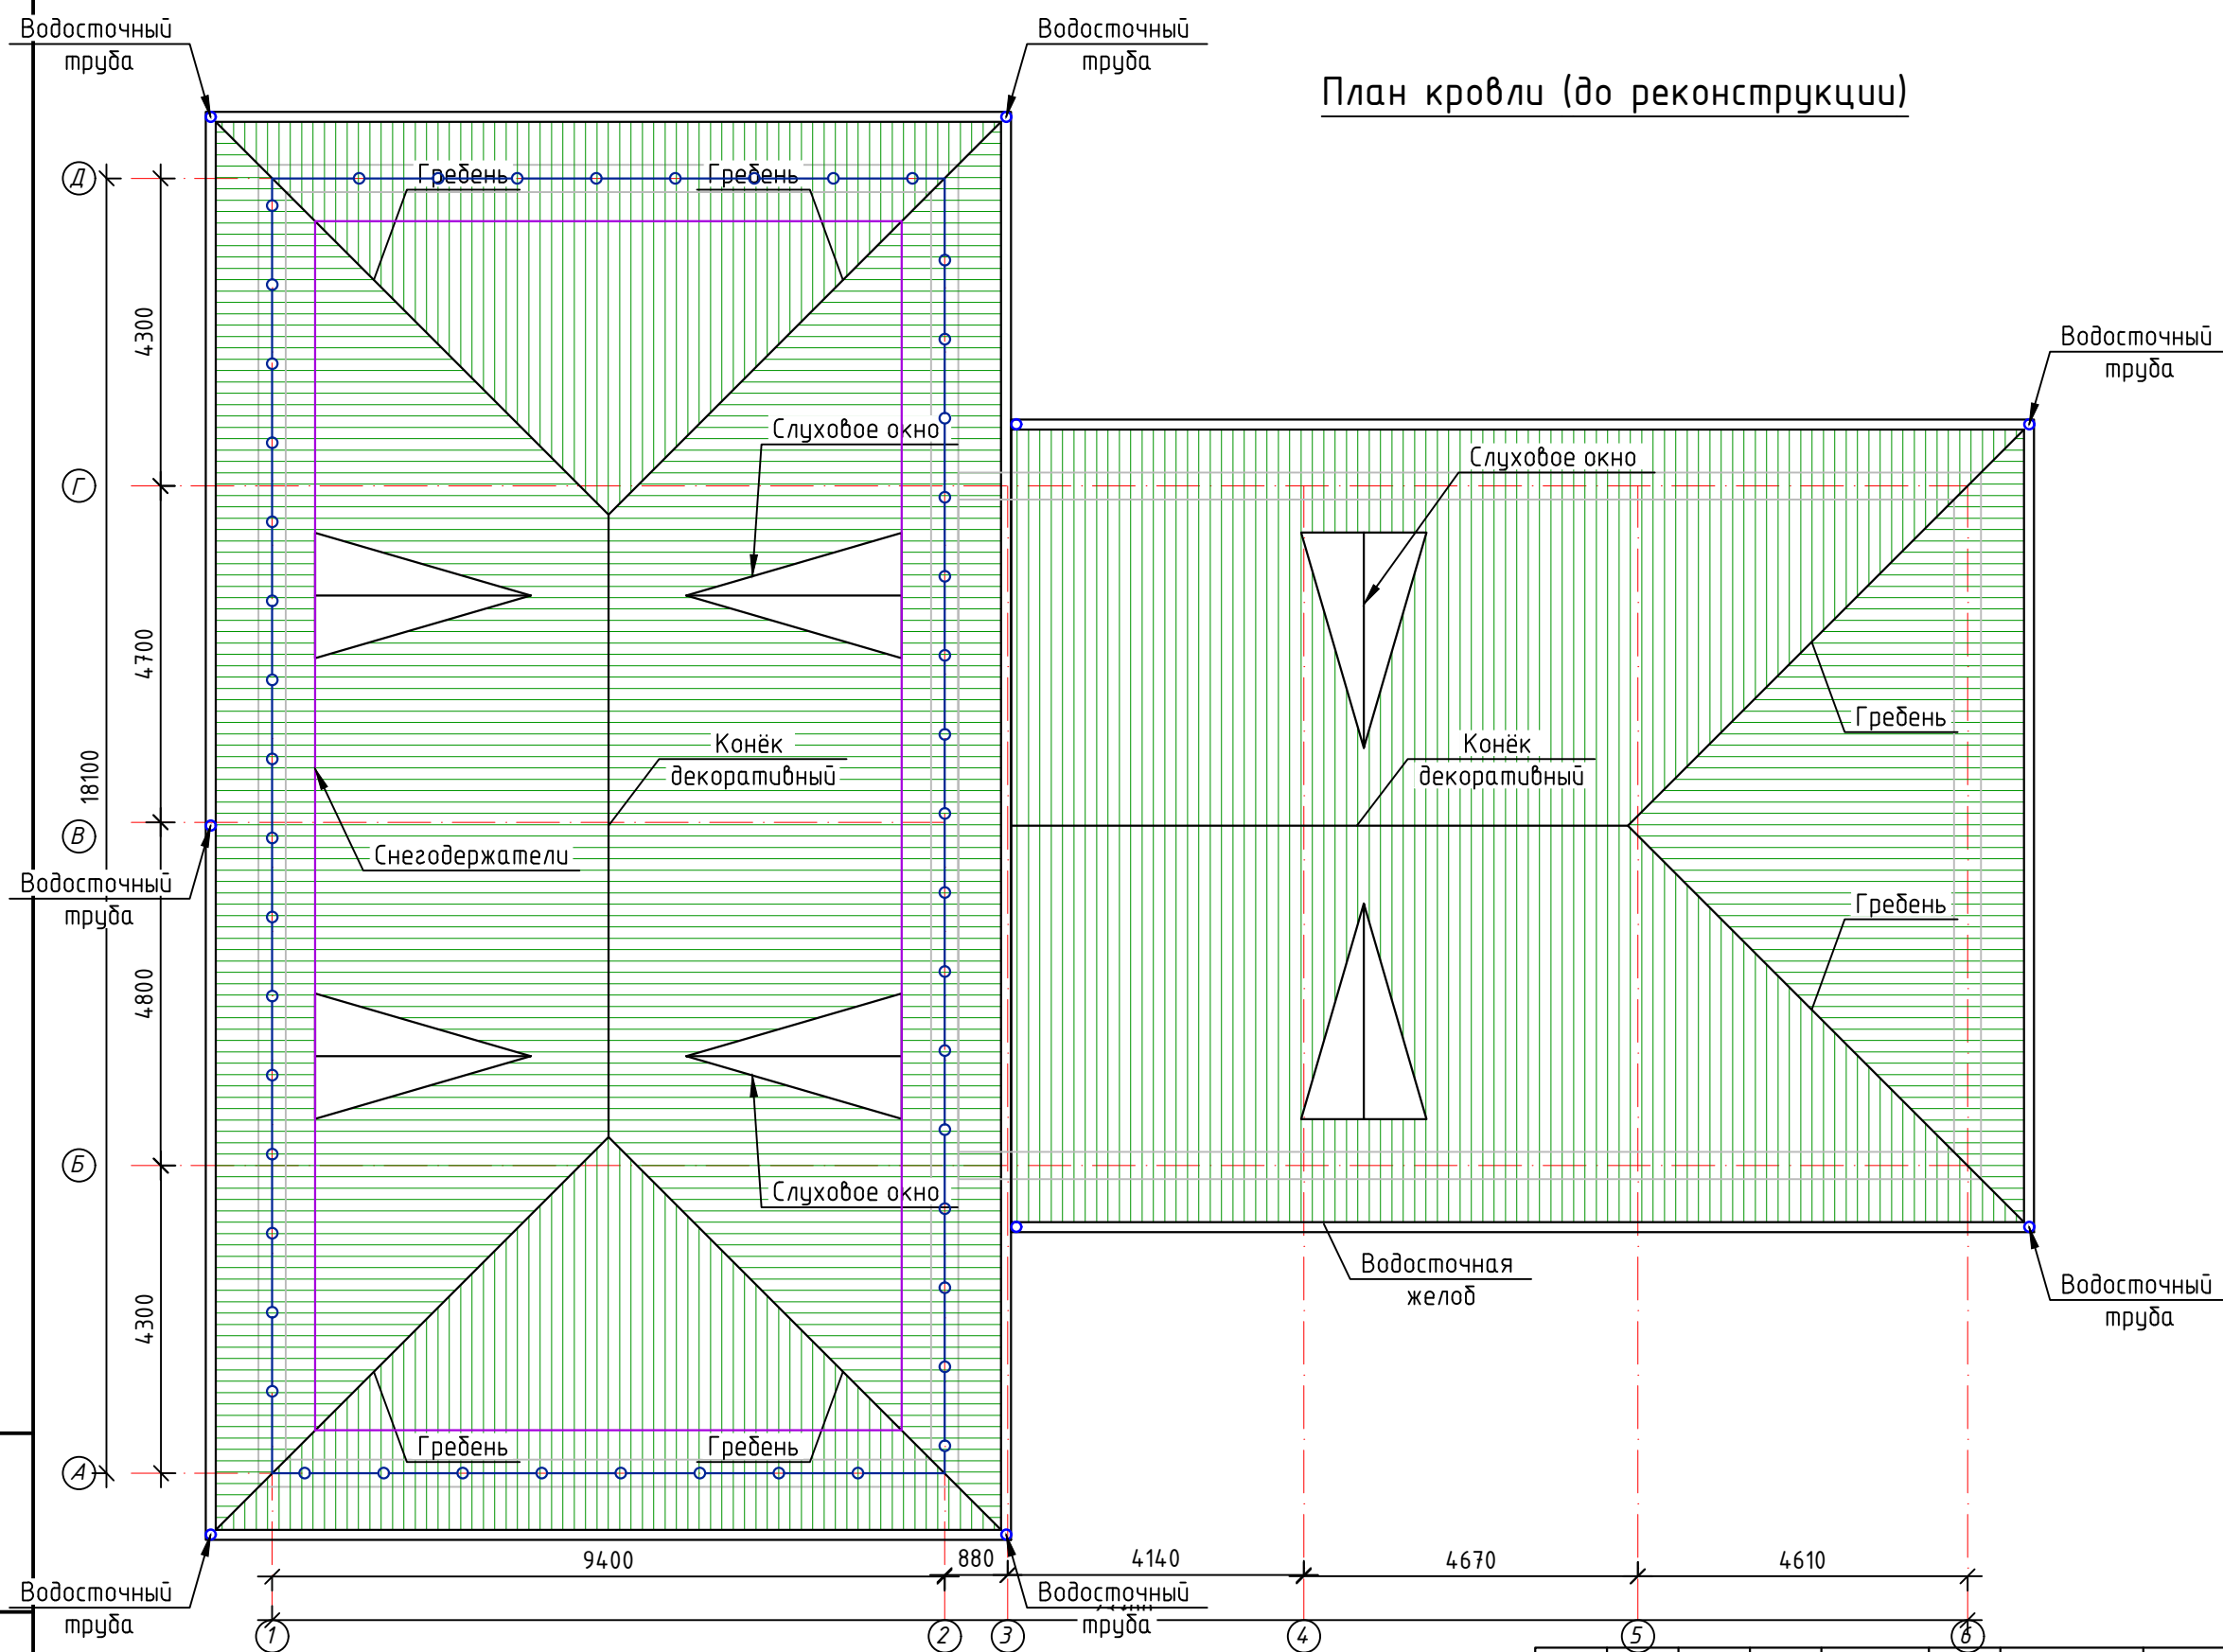


Tom - Ustki yopma temir-betonli tayyor plita.

Yaroqsiz bo'lib qolgan azbest tolali list olib tashlash va qaytarish, o'rniga yangidan Profnastil (CH35-1000-05) listi bilan ustki tomyopmani qoplash qal.0,50mm, yog'och obreshetka 0.5x0.5 qadami 250mm.

						Договор №-	Сурхондарё вилояти ҳокимлиги “Ягона бўйртмачи хизмати” ДМ				- АС	
						Кумкўрғон тумани 14-сонли умумий ўрта таълим мактабни реконструкция қилиш (315 ўринли мавжуд бинони мукамал тамирлаш ва 330 ўринли қўшимчабино қуриш)						
Изм.	Кол.	Лист	Наск.	Подпись	Дата	330 ўқувчи ўринли ўқув биноси				стадия	лист	листов
Г И П	А.Саломов									РП		44
Г А П	А.Нарзуллоев											
Разработ.	И.Саломов					Спецификация элементов заполнения проемов (после ремонта)				“СУРХОН ПРОЕКТ СЕРВИС” МСНУ г. Термез. 2026 г.		
Н. контр.												

Узел "А"

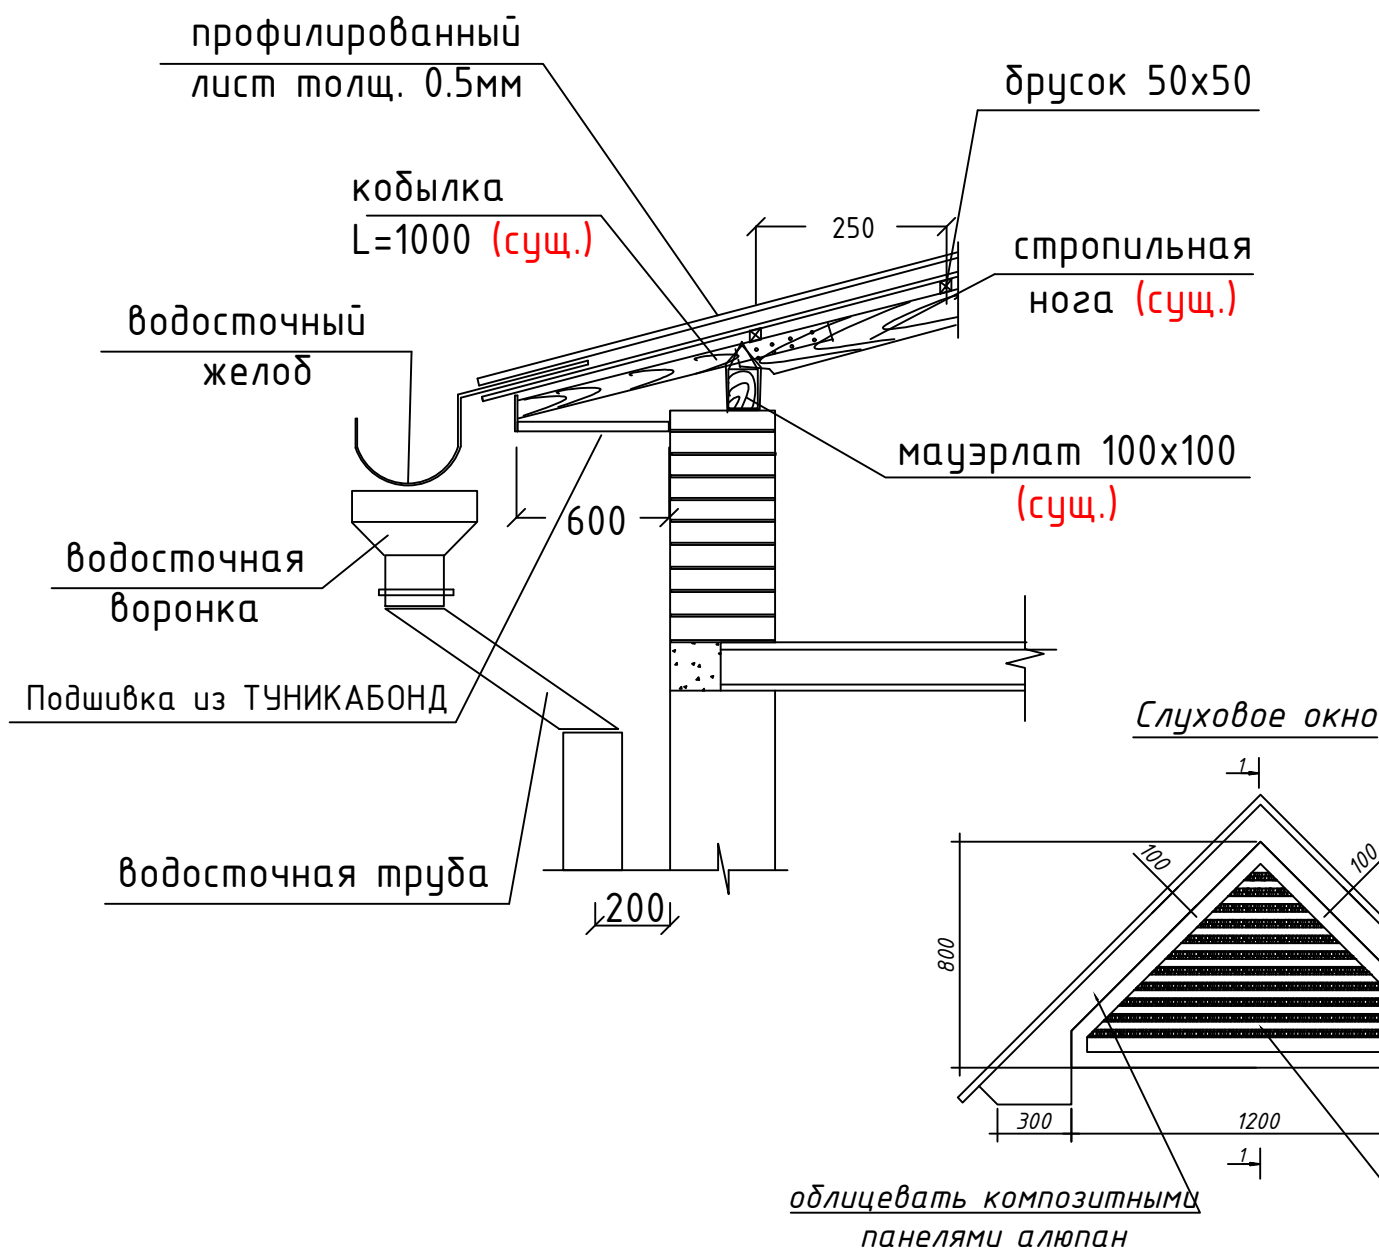


Спецификация деревянных элементов кровли

№	Обозначение	Наименование	Кол.	Масса ед. кг	Примечани е (м³)
	обрешетка(шаг 250мм)	(брус)50x50мм x 1000мм	1567	-	3.92
	РстУз 24045-94	профнастил Н17-1100-0.5	м2		392.84
		Водост.труба квадратная(мп)	мп		69,60
		Металлический ограждение кровли	мп	56	
		Обшивка туникабонд	м2	107	
		Конёк t=0.5 мм	мп	17,32	
		Желоба	мп	108,00	
		Колено	шт	18,00	
		Воронка	шт	9,00	
		Снегодержатель	мп	50,70	
СО-1	Серия РСТУз 2.160-9с 1	Слуховое окна	шт	6,00	

Спецификация элементов слухового окна


Поз.	Обозначение.	Наименования.	Кол. шт.	Объём ед. м³	Примеч.
		Слуховое окно	6		
1	ГОСТ 24454-80	Ендова 100 x 50 x 2200	2	0.011	0.022 м³
2		Стропила 100 x 50 x 2100	1	0.0105	0.0105 м³
3		Лобовая доска 150 x 25 x 3800			0.014 м³
4		Обрешетка 50 x 50 x 30			0.0075 м³
5		Рейка 30x30 L=8.05 п.м.			0.0072 м³
		Облицовка панелями Туникабонд			1.14 м²

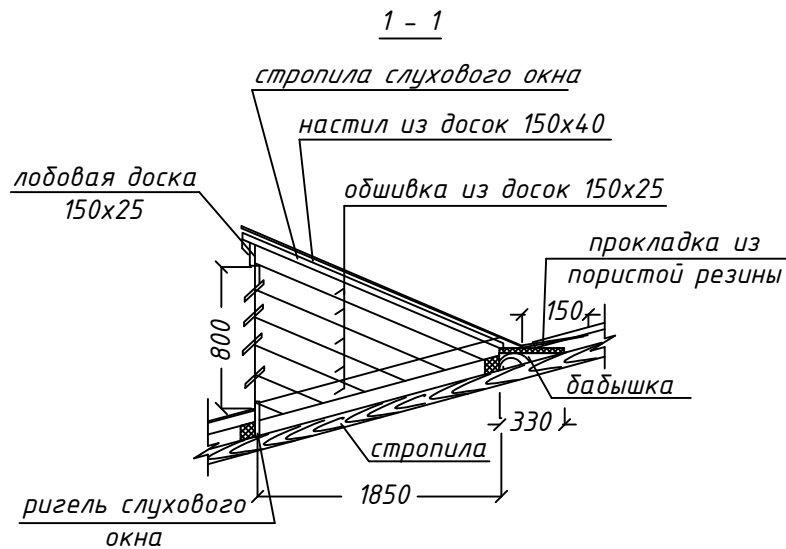

Взам. инв. №	
Подпись и дата	
Инв. № подл.	

						Договор №-	Сурхондарё вилояти хокимлиги "Ягона бўйртмачи хизмати" ДМ - АС					
						Кумқўрғон тумани 14-сонли умумий ўрта таълим мактабни реконструкция қилиш (315 ўринли мавжуд бинони мукаммал тамирлаш ва 330 ўринли қўшимчабино қуриш)						
Изм.	Кол.	Лист	Ноок.	Поправ.	Дата	330 ўқувчи ўринли ўқув биноси				стадия	лист	листов
Г И П		А.Саломов								РП		44
Г А П		А.Нарзуллаев										
Разработ.		И.Саломов				Спецификация элементов заполнения проёмов (после ремонта)				"СУРХОН ПРОЕКТ СЕРВИС" МСНУ г. Термез. 2026 г.		
Н. контр.												

Схема ограждения кровли

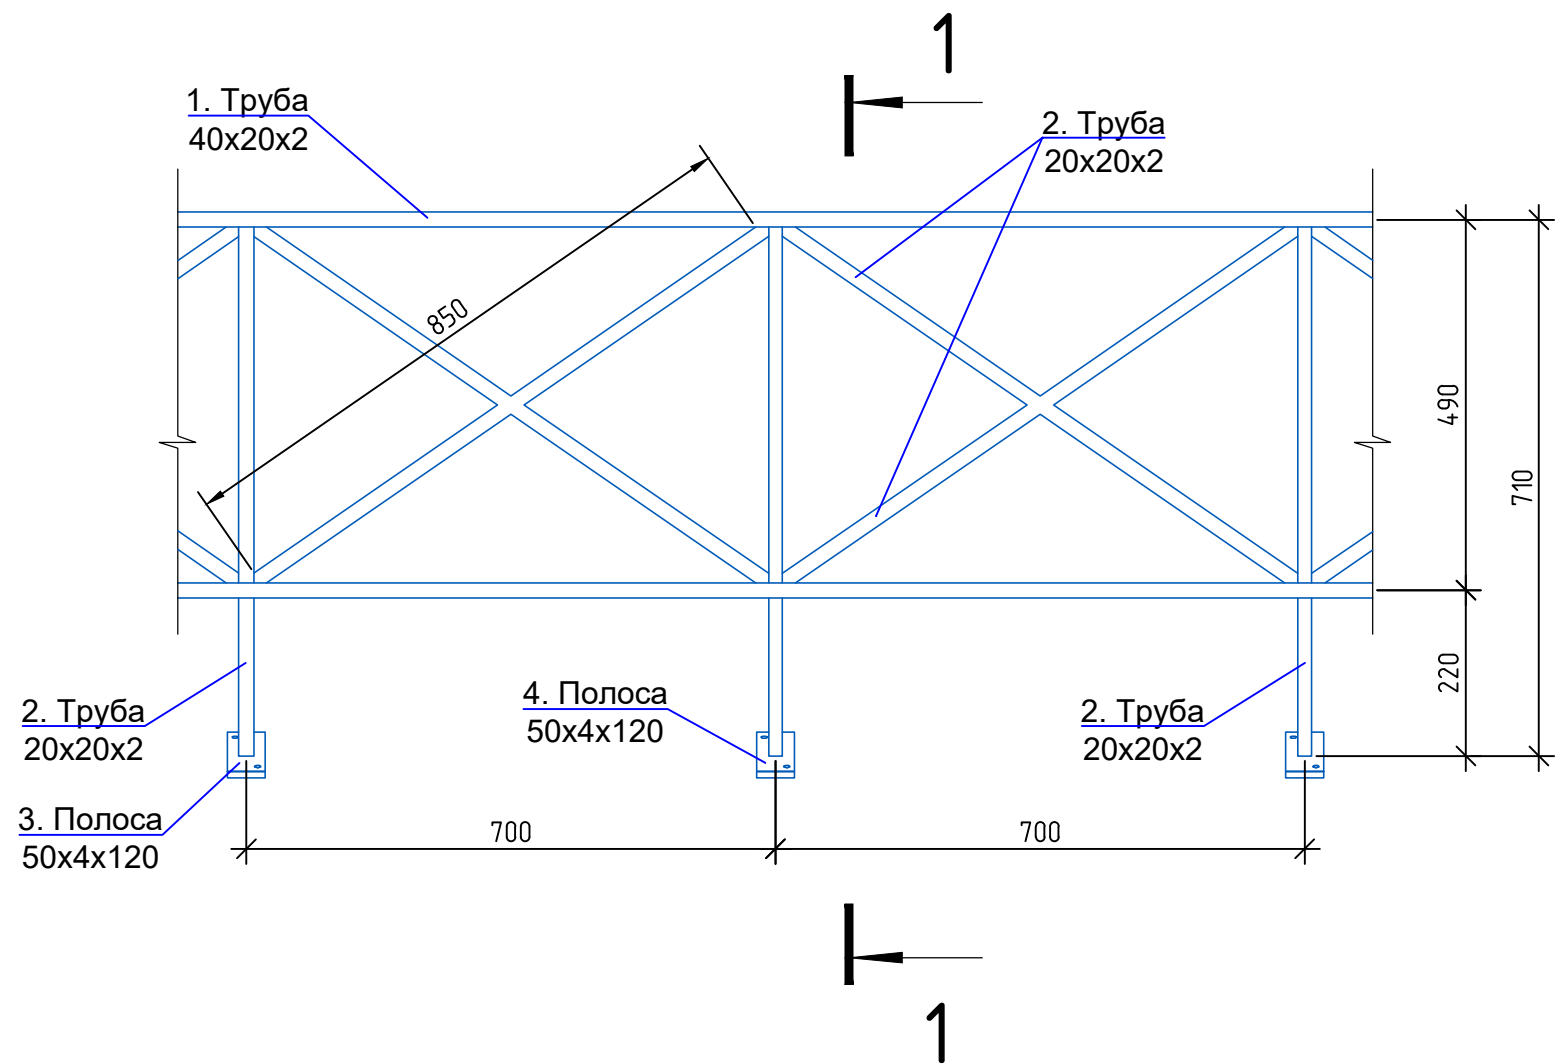

Спецификация материалов ограждения

№ п/п	Обозначение	Наименование	Кол-во, шт	Масса ед. кг	Примечание
1	2	3	4	5	6
ОГ-1	Металлическое ограждение по верху покрытия кровли			1 с.	40 с.
1	ГОСТ 8645-68*	труба квадратная □ 40x20x2 L=1.7 п.м	-	1.70 м	68.0 м.
2		труба квадратная □ 20x20x2 L=10.9 п.м	-	10.90	436 м.
	ГОСТ 103-76	-4x50x120		0.564 кг	22.56 кг
		Резиновый уплотнитель		0.525м2	21.00 м2
	ГОСТ 10.510-2013	Саморез 4,2x16 с прессшайбой		8	320
		Масляная окраска ограждения			39.20 м ²


						Договор №-	Сурхондарё вилояти ҳокимлиги “Ягона бўйртмачи хизмати” ДМ				- АС			
						Кумқўрғон тумани 14-сонли умумий ўрта таълим мактабни реконструкция қилиш (315 ўринли мавжуд бинони мукамал тамирлаш ва 330 ўринли қўшимчабино қуриш)								
Изм.	Кол.	Лист	№ док.	Получено	Дата	330 ўқувчи ўринли ўқув биноси						стадия	лист	листов
Г И П		А.Саломов										РП		44
Г А П		А.Нарзуллоев				Схема оғраждении кровли						“СУРХОН ПРОЕКТ СЕРВИС” МСНУ г. Термез. 2026 г.		
Разработ.		И.Саломов												
Н. контр.														

Взам. инв. №


Подпись и дата

Инв. № подл.


План Крыльцо Кр-1 и пандус П-1

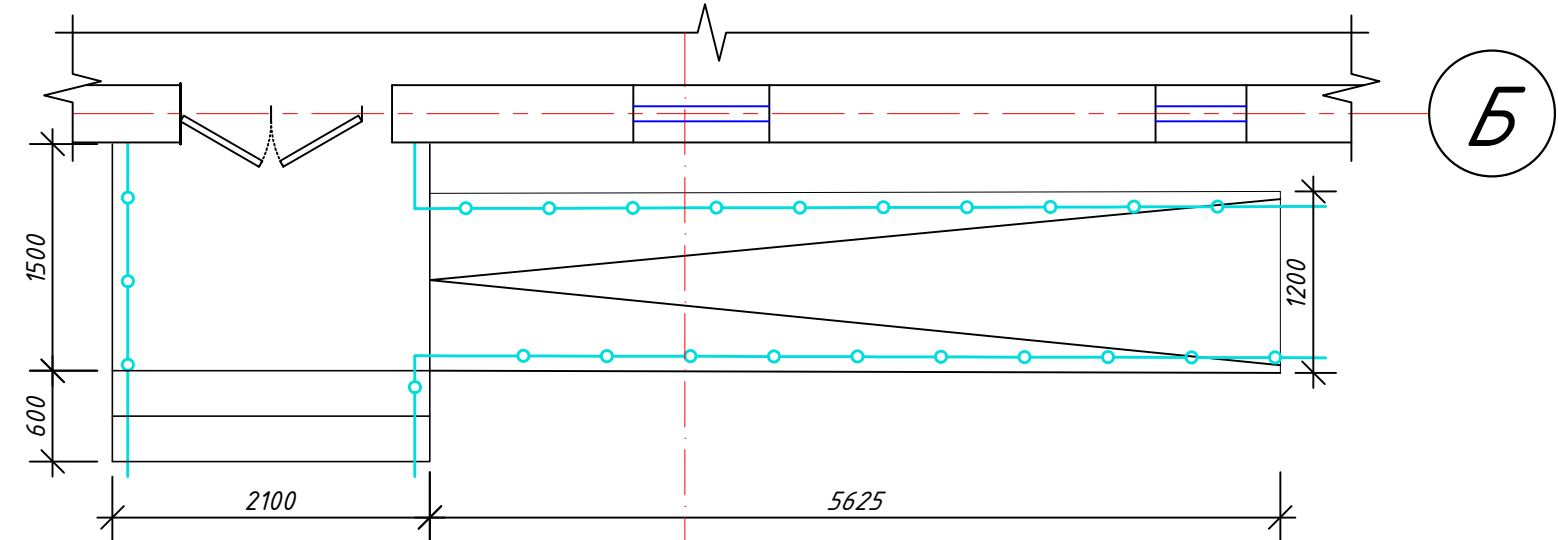


Фундамент Крыльцо Кр-1 и пандус П-1

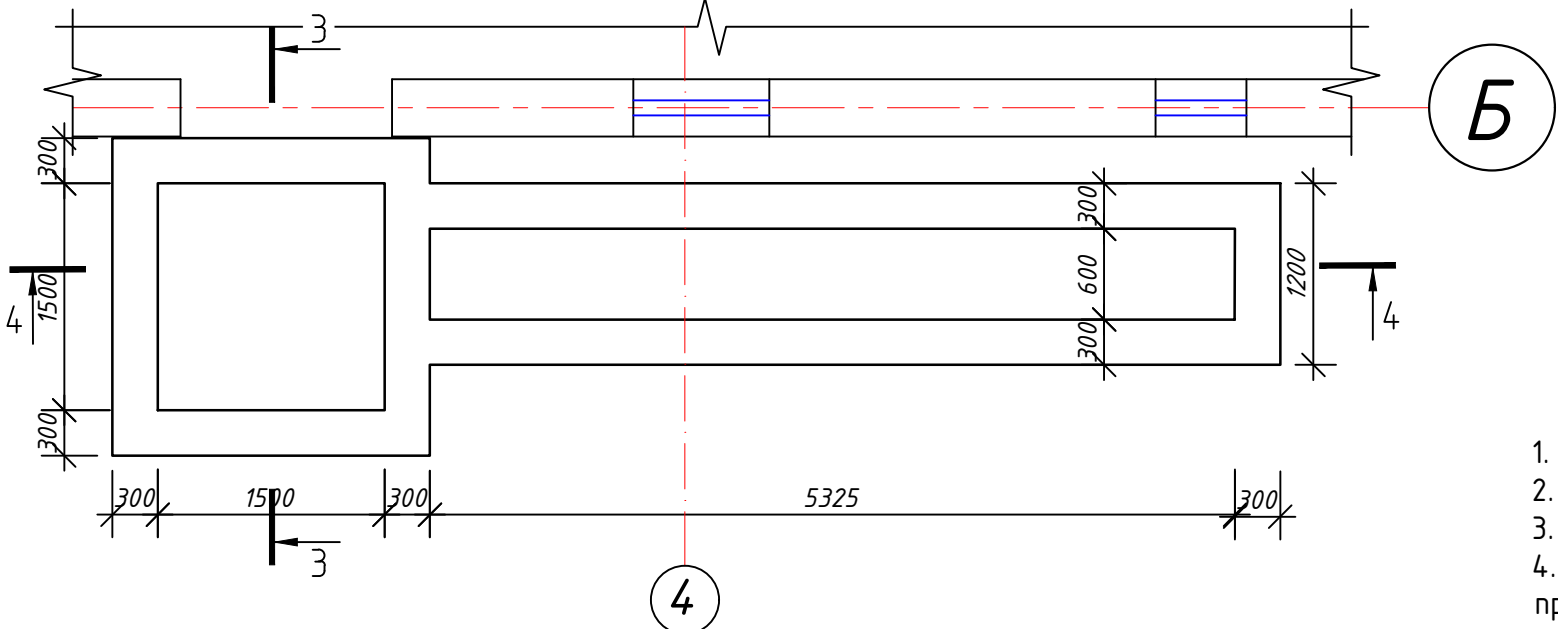

Разрез 4-4

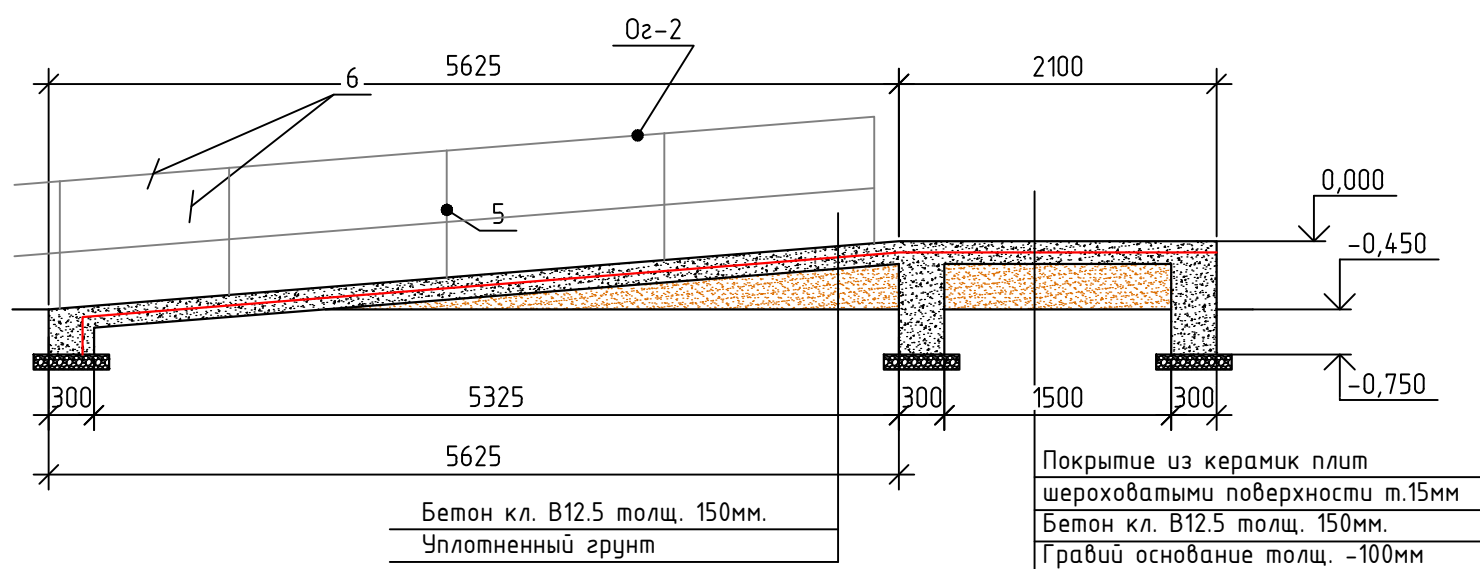

Разрез 3-3

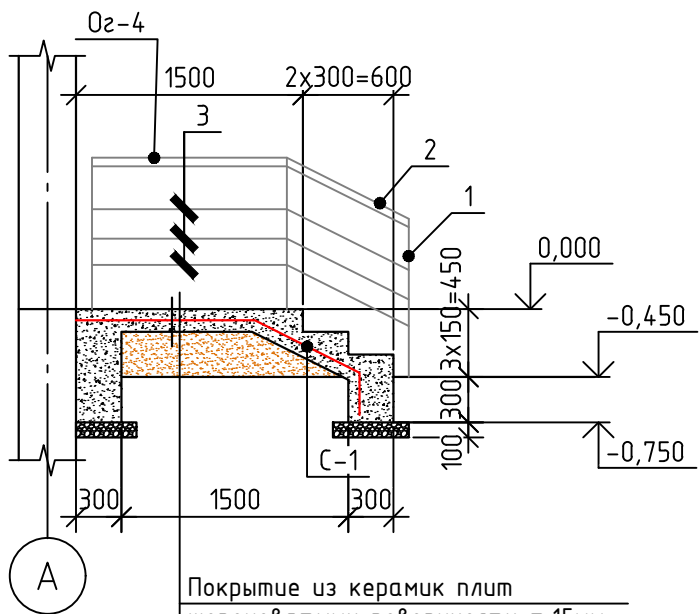

Покрытие из керамик плит
шероховатыми поверхности т.15мм
Бетон кл. В12.5 толщ. 150мм.
Гравий основание толщ. -100мм

1. Данный лист читать совместно с листами АС-2
2. Сварку каркасов производить электродами типа Э50А по РСТУз865-98.
3. Монолитное крыльцо и пандус выполнить из бетона кл. В 12.5.
4. Под подошвой фундамента выполнить гравийную подготовку толщиной 100 мм, пропитанную битумом до насыщения.
5. Боковые поверхности фундаментов, соприкасающихся с грунтом, обмазать горячим битумом за 2 раза.
6. Выполнить покрытие поверхности крылец из керамической плитки с шероховатой поверхностью и бетонное покрытие пандуса, боковых поверхностей крылец и пандуса облицевать керамической плиткой под цоколь

Договор №-				Сурхондарё вилояти хокимлиги "Ягона дуюртмачи хизмати" ДМ			
Кумқўрғон тумани 14-сонли умумий ўрта таълим мактабни реконструкция қилиш (315 ўринли мавжуд бинони мукамал тамирлаш ва 330 ўринли қўшимчабино қуриш)				330 ўқувчи ўринли ўқув биноси			
Изм.	Кол.	Лист	№ док.	Г И П	А.Саломов	стадия	лист
Г А П	А.Нарзуллаев	Разработ.	И.Саломов	Г И П	А.Саломов	РП	44
Крыльцо Кр-1 и пандус П-1. Разрезы.				"СУРХОН ПРОЕКТ СЕРВИС" МСНУ			
Н. контр.				г. Термез. 2026 г.			

Спецификация материалов.


Марка поз.	Обозначение	Наименование	Кол-во	Масса ед.	Примеч.
		Крыльцо Кр-1	1		
		Гравийная основание			1,25 м ³
С1	ГОСТ 31938-2012	Сетка С ^{4АБК-100} _{4АБК-100} S=16,92 м ²			
	Материал	Бетон кл.В 15			6,5 м ³
	Облицовка площадок с керамика шероховатой поверхности т.10 мм				9,83 м2
	Облицовка ступень подступенники с керамика шероховатой поверхности т.10 мм				3,36 м2
	Облицовка док с керамика шероховатой поверхности т.10 мм				3,82 м2
ОГ-1		Ограждение крыльца	2		
1	ГОСТ 10704-97	Труба Ø32x3,0мм L-1200мм	5	2,58	12,90
2		Труба Ø32x3,0мм L-4000мм	1	8,6	8,6
3		Труба Ø25x2,0мм L-4000мм	3	4,52	13,56
4		Труба Ø40x2,0мм L-100мм (гулза)	5	0,187	0,935
ОГ-2		Ограждение пандуса	2		
5	ГОСТ 10704-97	Труба Ø32x3,0мм L-1100мм	8	2,37	19,0
6		Труба Ø32x3,0мм L-5000мм	4	10,75	43,0
7		Труба Ø40x2,0мм L-100мм (гулза)	8	0,187	1,5
		Масленная краска			4,6 м2

1. Данный лист читать совместно с листами АС-2
2. Сварку каркасов производить электродами типа Э50А по РСТУз865-98.
3. Монолитное крыльцо и пандус выполнить из бетона кл. В 12.5.
4. Под подошвой фундамента выполнить гравийную подготовку толщиной 100 мм, пропитанную битумом до насыщения.
5. Боковые поверхности фундаментов, соприкасающихся с грунтом, обмазать горячим битумом за 2 раза.
6. Выполнить покрытие поверхности крылец из керамической плитки с шероховатой поверхностью и бетонное покрытие пандуса, боковых поверхностей крылец и пандуса облицевать керамической плиткой под цоколь


						Договор № –	Сурхондарё вилояти хокимлиги “Ягона бўйртмачи хизмати” ДМ – АС					
						Кумқўрғон тумани 14-сонли умумий ўрта таълим мактабни реконструкция қилиш (315 ўринли мавжуд бинони мукаммал тамирлаш ва 330 ўринли қўшимчабино қуриш)						
Изм.	Кол.	Лист	Ноқ.	Порт.	Дата	330 ўқувчи ўринли ўқув биноси	стадия	лист	листов			
Г И П		А.Саломов					РП		44			
Г А П		А.Нарзуллаев										
Разработ.		И.Саломов				Спецификация материалов.	“СУРХОН ПРОЕКТ СЕРВИС” МСНУ					
							г. Термез. 2026 г.					
Н. контр.												

Инв. № подл.	Подпись и дата	Взам. инв. №


План Крыльцо Кр-2

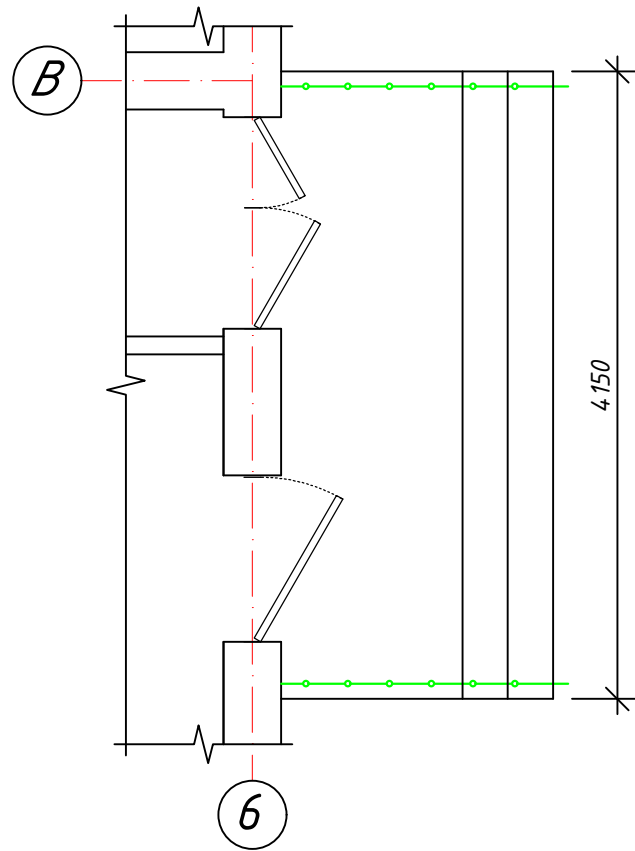

Фундамент Крыльцо Кр-2

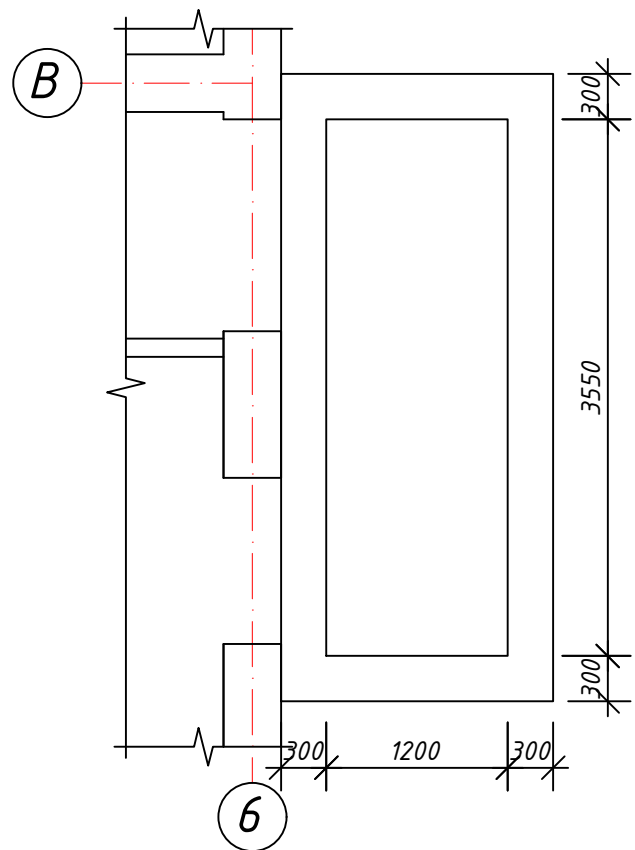

Разрез 3-3

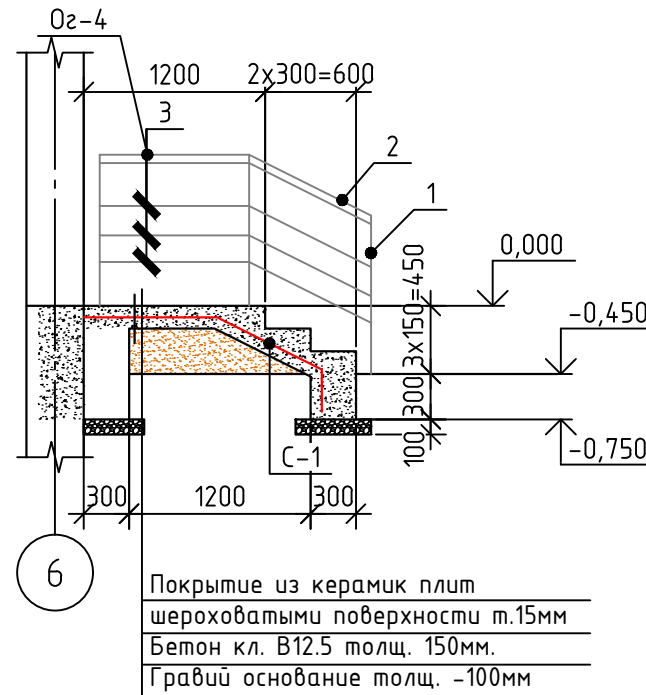


Спецификация материалов.

Марка поз.	Обозначение	Наименование	Кол-во	Масса ед.	Примеч.
		Крыльцо Кр-2	1		
		Гравийная основание			0,30 м³
С1	ГОСТ 31938-2012	Сетка С $\frac{4 \text{ АБК-100}}{4 \text{ АБК-100}}$ S=3,04 м²			
	Материал	Бетон кл.В 15			0,83 м³
		Облицовка площадок с керамика шероховатой поверхности т.10 мм			2,16 м²
		Облицовка ступень подступенники с керамика шероховатой поверхности т.10 мм			1,34 м²
		Облицовка док с керамика шероховатой поверхности т.10 мм			1,49 м²
ОГ-5		Ограждение крыльца	1		
1	ГОСТ 10704-97	Труба $\phi 32 \times 3,0 \text{ мм}$ L-1200 мм	5	2,58	12,90
2		Труба $\phi 32 \times 3,0 \text{ мм}$ L-3500 мм	1	7,525	7,525
3		Труба $\phi 25 \times 2,0 \text{ мм}$ L-3500 мм	3	3,955	11,86
4		Труба $\phi 40 \times 2,0 \text{ мм}$ L-100 мм (гулза)	5	0,187	0,935


- Данный лист читать совместно с листами АС-2
- Сварку каркасов производить электродами типа Э50А по РСТУз865-98.
- Монолитное крыльцо и пандус выполнить из бетона кл. В 12.5.
- Под подошвой фундамента выполнить гравийную подготовку толщиной 100 мм, пропитанную битумом до насыщения.
- Боковые поверхности фундаментов, соприкасающихся с грунтом, обмазать горячим битумом за 2 раза.
- Выполнить покрытие поверхности крылец из керамической плитки с шероховатой поверхностью и бетонное покрытие пандуса, доковых поверхностей крылец и пандуса облицевать керамической плиткой под цоколь

Договор №-					Сурхондарё вилояти хокимлиги "Ягона бўйртмачи хизматчи" ДМ		
Кумкўрғон тумани 14-сонли умумий ўрта таълим мактабни реконструкция қилиш (315 ўринли мавжуд бинони мукаммал тамирлаш ва 330 ўринли қўшимчабино қуриш)					стадия	лист	листов
Изм.	Кол.	Лист	Изм.	Кол.	330 ўқувчи ўринли ўқув биноси	РП	44
Г И П	А.Саломов		Г А П	А.Нарзуллаев			
Разработ.	И.Саломов						
Спецификация элементов заполнения проёмов (после ремонта)					"СУРХОН ПРОЕКТ СЕРВИС" МСНУ г. Термез. 2026 г.		
Н. контр.							

Козырёк Кз-2.

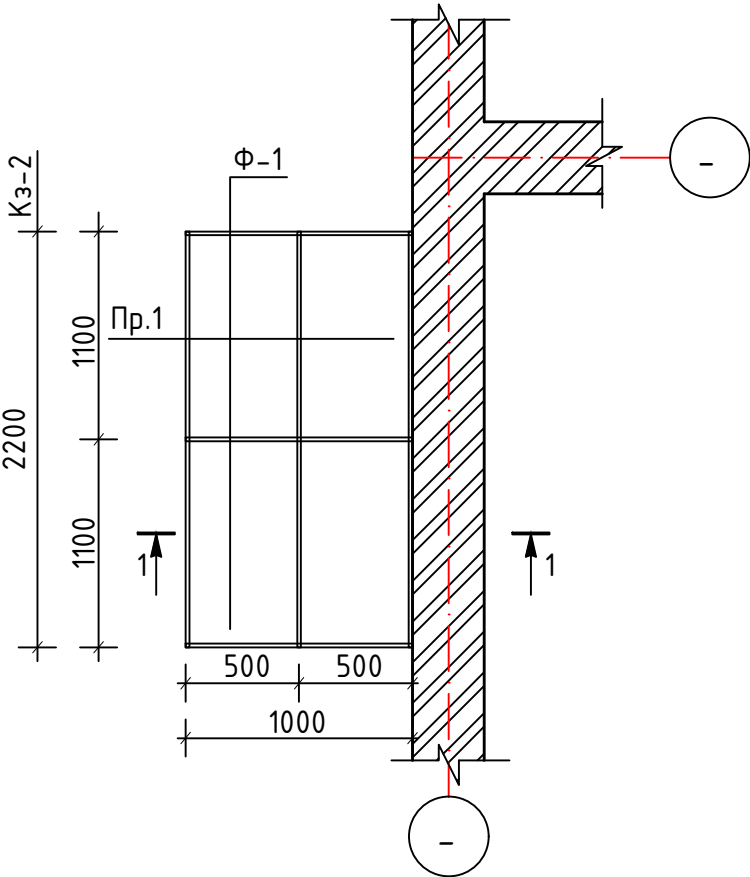


Ферма Ф-1

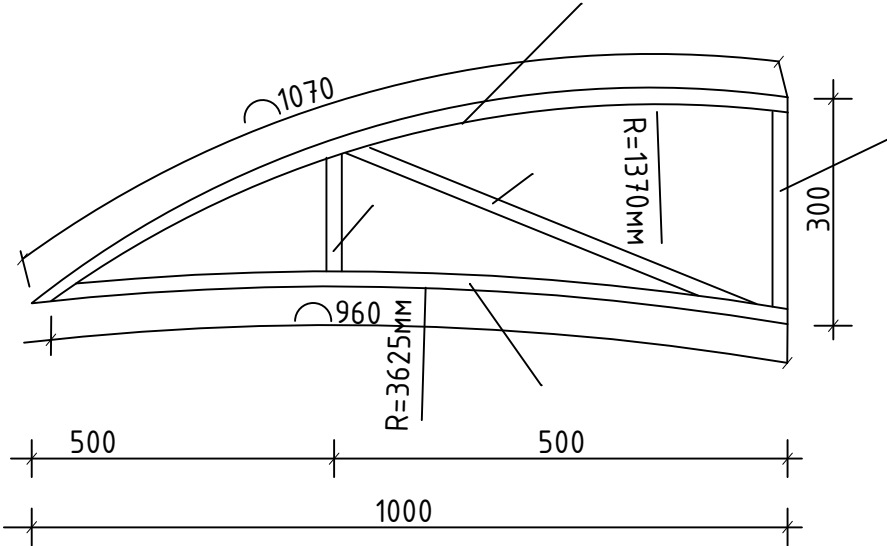

Спецификация элементов монолитной конструкции.

Марка поз.	Обозначение	Наименование	Кол-во	Масса ед.кз.	Примеч.
		Козырёк Кз-2	3		
		Ферма Ф-1	3	3.35	10.10 кг.
1	ГОСТ 8639-82	□ 20х20х1.2 L=1070 мм	1	0,85	0,85 кг.
2		□ 20х20х1.2 L=960 мм	1	0,77	0,77кг.
3		□ 20х20х1.2 L=300 мм	1	0,24	0,24 кг.
4		□ 20х20х1.2 L=600 мм	1	0,48	0,48 кг.
5		□ 20х20х1.2 L=200 мм	1	0,16	0,16 кг.
		Прогон Пр.1			
Пр.1	ГОСТ 8639-82	□ 20х20х1.2 L=2200 мм	3	1,76	5,28 кг.
6	ГОСТ 5781-82*	анкер Ø 10 АШ L= 450	6	0.28	1.68 кг
		Окрашенная кровельная сталь т.0.50мм			2.42 м²
		Масляная окраска			1.30 м²

Разрез 1-1

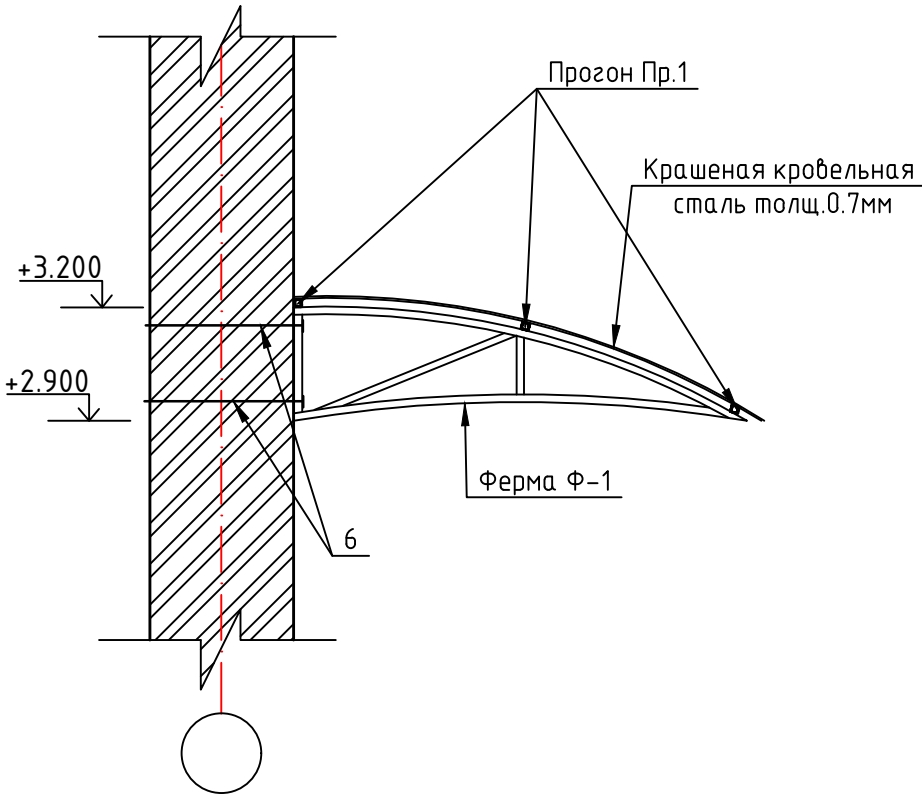


1. Сварку металлических элементов вести электродами Э42А (ГОСТ 9467-75). Нш = 5 мм.
2. После монтажа все металлические элементы козырька окрасить масляной краской за два раза.
3. Данный лист см. с листами АС-2


Взам. инв. №	
Подпись и дата	
Инв. № подл.	

						Договор №-	Сурхондарё вилояти ҳокимлиги "Ягона бўйртмачи хизмати" ДМ			- АС
						Кумкўрғон тумани 14-сонли умумий ўрта таълим мактабни реконструкция қилиш (315 ўринли мавжуд бинони мукамал тамирлаш ва 330 ўринли қўшимчабино қуриш)				
Изм.	Кол.	Лист	Ноқ.	Парча	Дата	330 ўқувчи ўринли ўқув биноси	стадия	лист	листов	
Г И П		А.Саломов					РП		44	
Г А П		А.Нарзуллаев								
Разработ.		И.Саломов				Козырёк Кз-1. Спецификация материалов.	"СУРХОН ПРОЕКТ СЕРВИС" МСНУ г. Термез. 2026 г.			
Н. контр.										


План отмостки

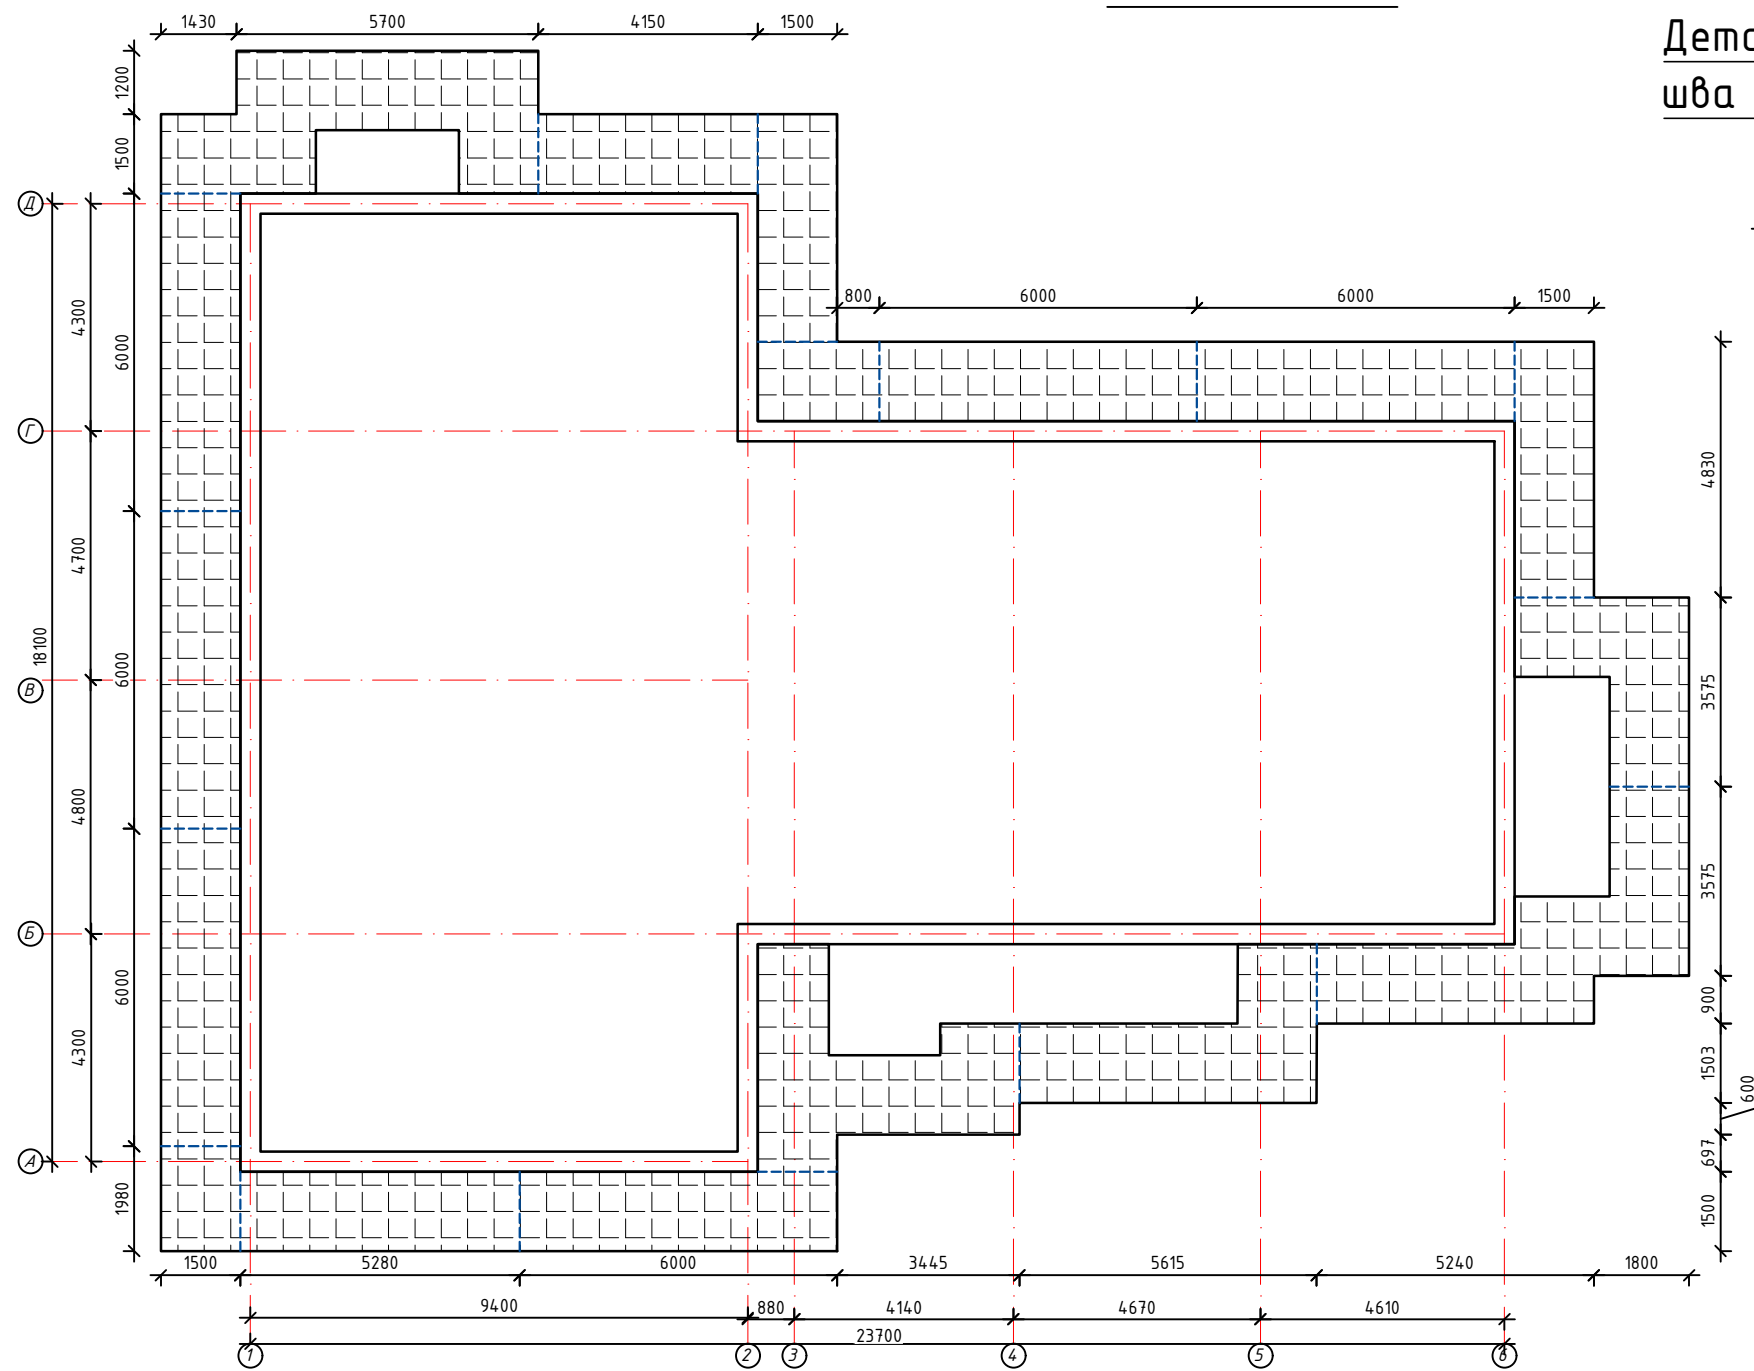


Деталь деформационного шва в отмостке (через 6.0)

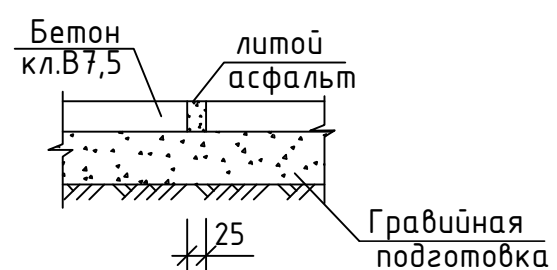

Сетка С-1 на м²(4АБК)

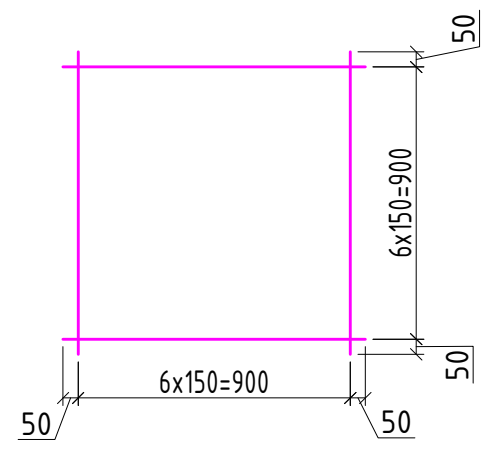

Деталь отмостки.
М 1:25

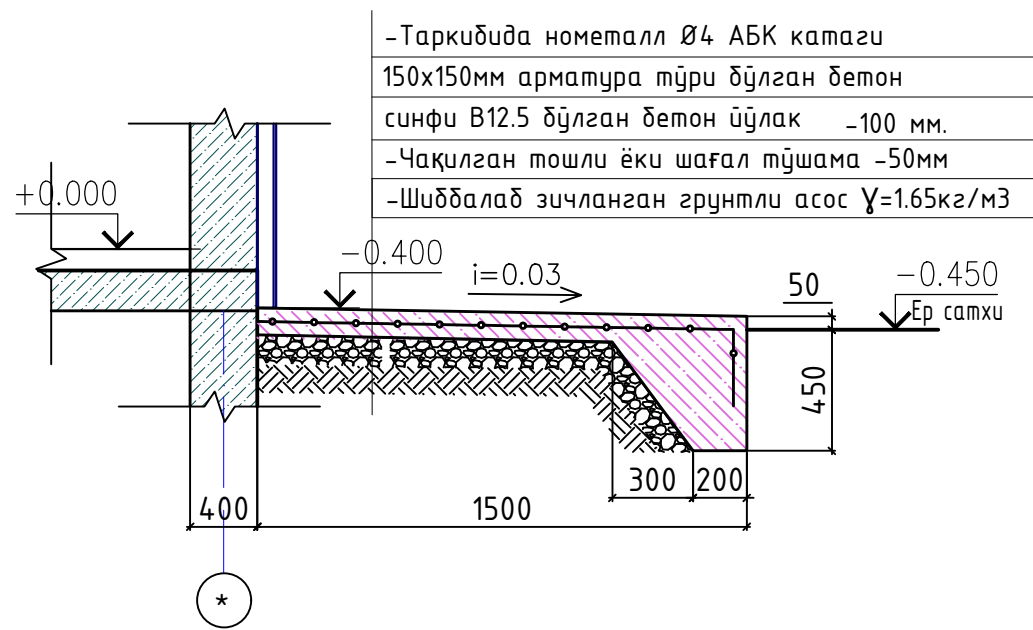


Спецификация элементов отмостки

№	Обозначение	Наименование	Кол. шт	Вес ед., кг	Общий вес, кг
С-1	ГОСТ 31938-2012	Сетка 4С $\phi 4$ АБК-150 S=148.5 м ²	1	0.378	85.74 кг
		Бетон отмостки кл. В 12.5-100мм.	148.5 м ²		14.85 м ³
		Литой асфальт		25.52 п.м	0.032 м ³
		Подготовка из щебня толщ. 100÷150мм			14.31 м ³


Договор №-	Сурхондарё вилояти хокимлиги "Ягона бўйртмачи хизмати" ДМ
Кумқўрғон тумани 14-сонли умумий ўрта таълим мактабни реконструкция қилиш (315 ўринли мавжуд бинони мукамал тамирлаш ва 330 ўринли қўшимчабино қуриш)	
Изм. Кол. Лист №ок. Подпись Дата	
Г И П А.Саломов	
Г А П А.Нарзуллаев	
Разработ. И.Саломов	
Н. контр.	
330 ўқувчи ўринли ўқув биноси	стадия лист листов РП 44
Козырёк Кз-1. Спецификация План отмостки материалоб.	"СУРХОН ПРОЕКТ СЕРВИС" МСНУ г. Термез. 2026 г.

Взам. инв. №	
Подпись и дата	
Инв. № подл.	


План отмоктки

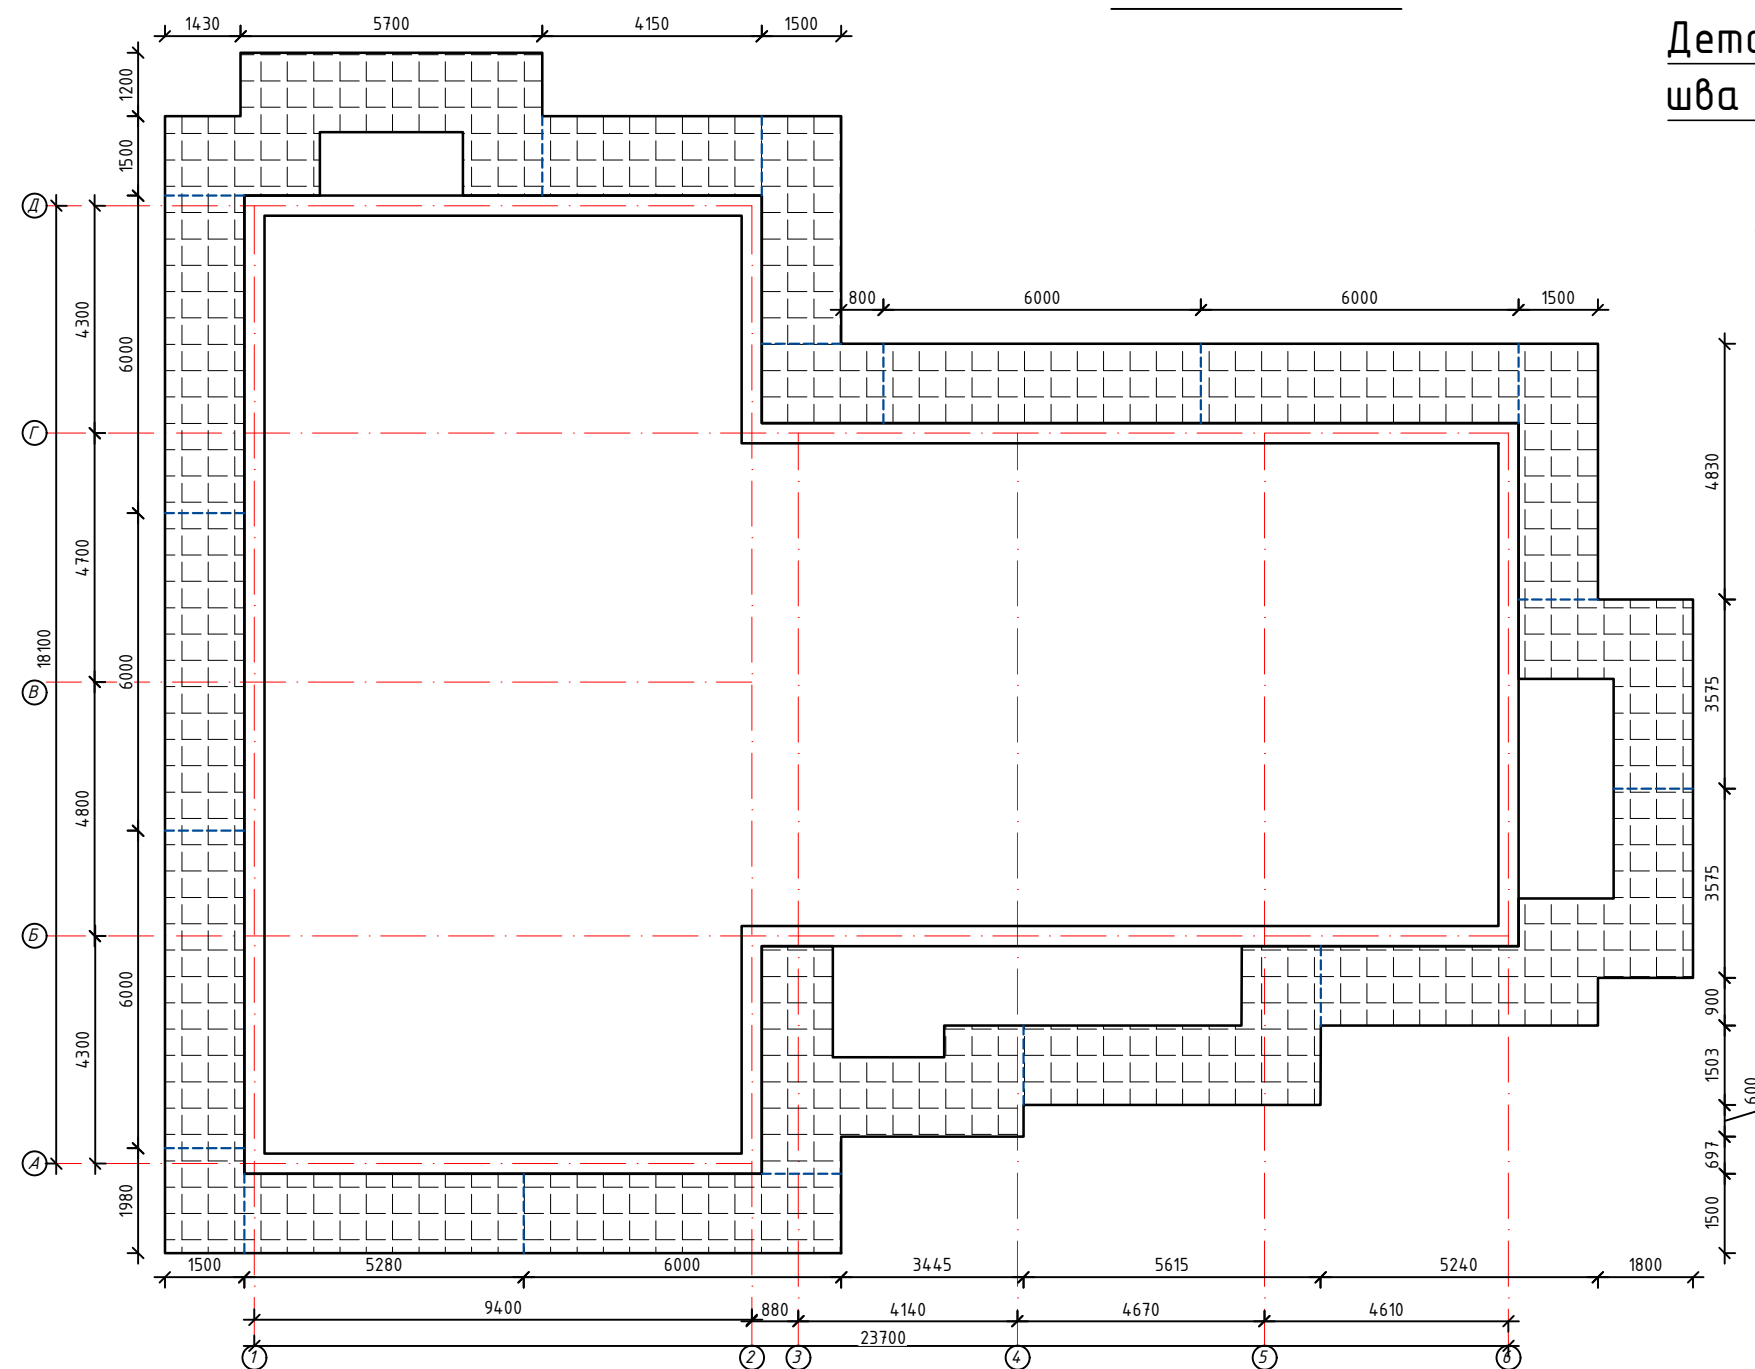


Деталь деформационного шва в отмокте (через 6.0)

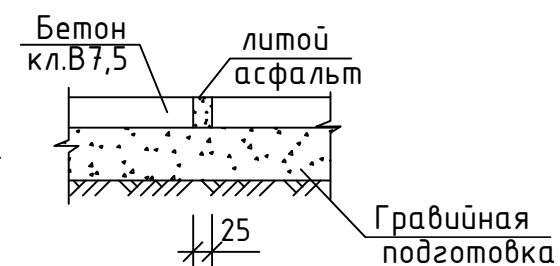

Сетка С-1 на $m^2(4ABK)$

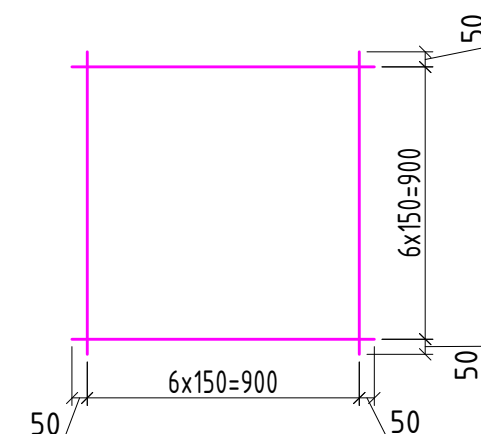

Деталь отмостки.
М 1:25

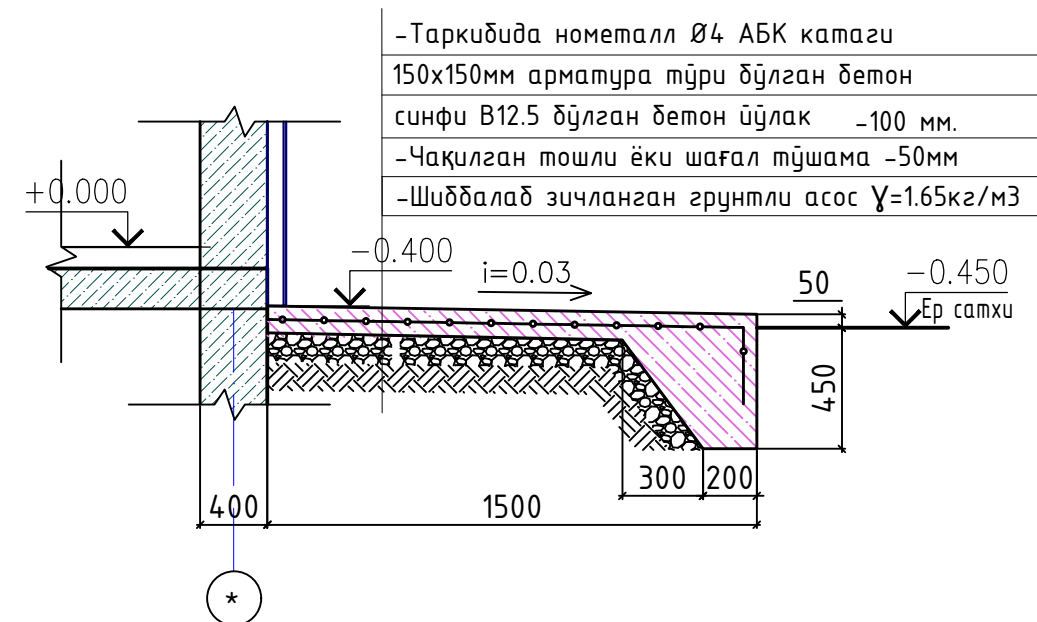

Спецификация элементов отмотки

Спецификация элементов отмостки					
№	Обозначение	Наименование	Кол. шт	Вес ед.,кг	Общий вес,кг
С-1	ГОСТ 31938-2012	Сетка 4С $\frac{\phi 4 \text{ АБК-150}}{\phi 4 \text{ АБК-150}}$ S=148.5 м ²	1	0.378	85.74 кг
		Бетон отмостки кл. В 12.5-100мм.	148.5 м ²		14.85 м ³
		Литой асфальт		25.52 п.м	0.032 м ³
		Подготовка из щебня толщ. 100÷150мм			14.31 м ³

						Договор № –	Сурхондарё вилояти хокимлиги “Ягона бўйртмачи хизмати” ДМ – АС					
						Қумқўрғон тумани 14-сонли умумий ўрта таълим мактабни реконструкция қилиш (315 ўринли мавжуд бинони мукамал тамирлаш ва 330 ўринли қўшимчабино қуриш)						
Изм.	Кол.	Лист	Ноқ.	Тўғри	Датта				стадия	лист	листоё	
Г И П		А.Саломов				330 ўқувчи ўринли ўқув биноси			РП		44	
Г А П		А.Нарзуллоев										
Разработ.		И.Саломов										
Н. контр.						Козырёк Кз-1. Спецификация План отмогку материалов.			“СУРХОН ПРОЕКТ СЕРВИС” МСНЖ г. Термез. 2026 г.			