

С о д е р ж а н и е.

№ Поз.	Наименование	Лист
1	Общие данные	АС-1
2	Планы стен. План покрытия. Разрез 1-1. Спецификация.	АС-2
3	Сечение 2-2 ÷ 4-4. Сетка С-1÷С-4. Спецификация.	АС-3



Область применения:

Лессовидные суглинки, лёгкие,коричневого цвета, от твёрдых до тугопластичных, среднепористые, просадочные,залегающие выше УПВ.
Нормативные и расчетные значения характеристик ИГЭ-1
Плотность грунта m/m^3 1,91
Плотность грунта в сухом состоянии m/m^3 - 1,49
Пористость % - 44,9
Коэффициент пористости δ/p 0,815
Степень влажности δ/p 0,97
Влажность на пределе текучести % -28.2
Число пластичности $до$ л. ед9.3
Показатель текучести $\delta/p<1$
Удельное сцепление при водонасыщенном состоянии кПа 6
Угол внутреннего трения при водонасыщенном состоянии Градус- 23,
Второй инженерно-геологический элемент ИГЭ 2- представлен суглинком коричневого цвета, Залегающие ниже уровня подземных вод, от текучепластичной
Тип грунтовых условий по просадочности - I (первый).
Начальное просадочное давление - 0,1 0 МПа.
Вскрытая мощность просадочной толщи - 1,0 м.
Максимальная глубина сезонного промерзания грунтов приводится по г, Термез, Согласно КМК 2.01.0'1-94 и составляет 0,3 м с повторяемостью '1 раз в 50 лет и 0,24м с повторяемостью '1 раз в 10 лет.
Расчётная сейсмичности площадки - 7 баллов
Категория грунтов по сейсмическим свойствам - III (третья).
Вскрытая мощность грунтов данного элемента 8,0 м

Архитектурно - строительные решения:

Выгреб представляет собой заглубленную емкость в плане прямоугольной формы с люком для забора жидкости и с дефлектором для проветривания емкости.
Монолитные бетонные стены и днище выполняются из бетона В15 марках цемента с непрерывным бетонированием.
Внутренние поверхности оштукатурить цементным раствором 1:3 за железнение и покрыть горячим битумом за 2 раза.

						Буюртмачи: Сурхондарё вилояти хокимлиги ягонабуюртмачи хизмати"ДМ АС			
						Қумқўрғон тумани 14-сонли умумий ўрта таълим мактабни реконструкция қилиш (315 ўринли мавжуд бинони мукаммал тамирлаш ва 330 ўринли қўшимча бино қуриш)			
Ўзгариш	Қатнаш сон	Варақ	Хуж.№	Имзо	Сана				
						Выгреб ёмк.15 м³.	Стадия	Лист	Листов
Директор	А.Саломов						Р.П.	1	3
ГИП	А.Нарзулаев								
	И.Саломов					Общие данные	"СУРХОН ПРОЕКТ СЕРВИС" МСНУ г. Термез. 2026 г.		
Исполнител									

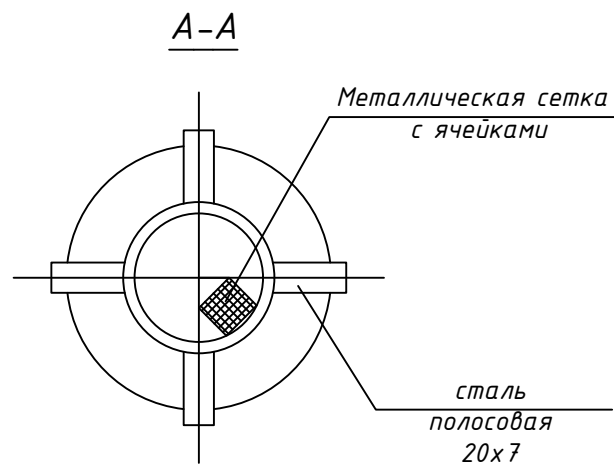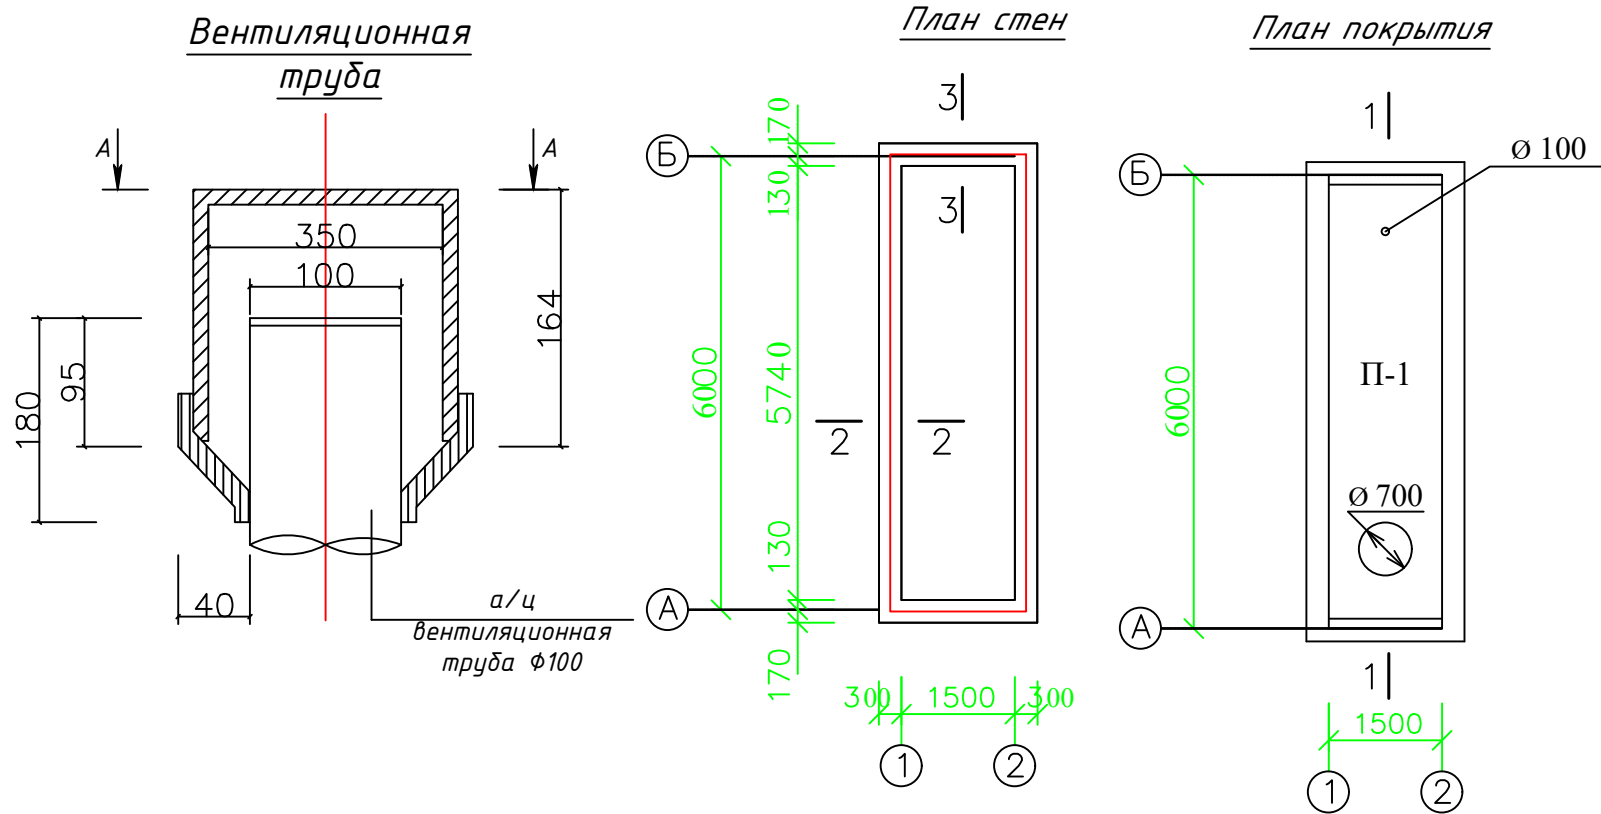


Примечание:







1. Строительства выгребов вести в период низкого стояния грунтовых вод.
2. Бетонирование дна и стен вести непрерывно, согласно СНиП III-15.76 "Правила производства и приемки работ".
3. Отверстие $\Phi 100$ в плите покрытия пробить по месту не нарушая ребер.
4. Антиагрессивная защита условно не показана.
5. Данный лист смотри совместно с листами АС-1, АС-3.

Спецификация материалов на резервуар.				
Поз. №	Обозначение	Наименование	Кол-во, шт	Масса, кг
К-1	3.900-3 в.7	Кольцо стеновое КЦ 7-3	1	100
П-1	Серия.1.465.1-7/84. в.1	Плита покрытия 2ПВ 6-4 АИВт-7	1	2650
Л-1	ГОСТ 3634-79	Люк чугунный ЛК	1	65.8
		Дефлектор колонки вентиляц.	1	8
	ГОСТ 1839-80	Труба асбестоцементная ВТ-9 $\Phi 100$ мм L=2000 мм	1	
	ГОСТ 3262-75	Труба стальная водопроводная $\Phi 150$ мм	1	1.2

Разрез 1 - 1

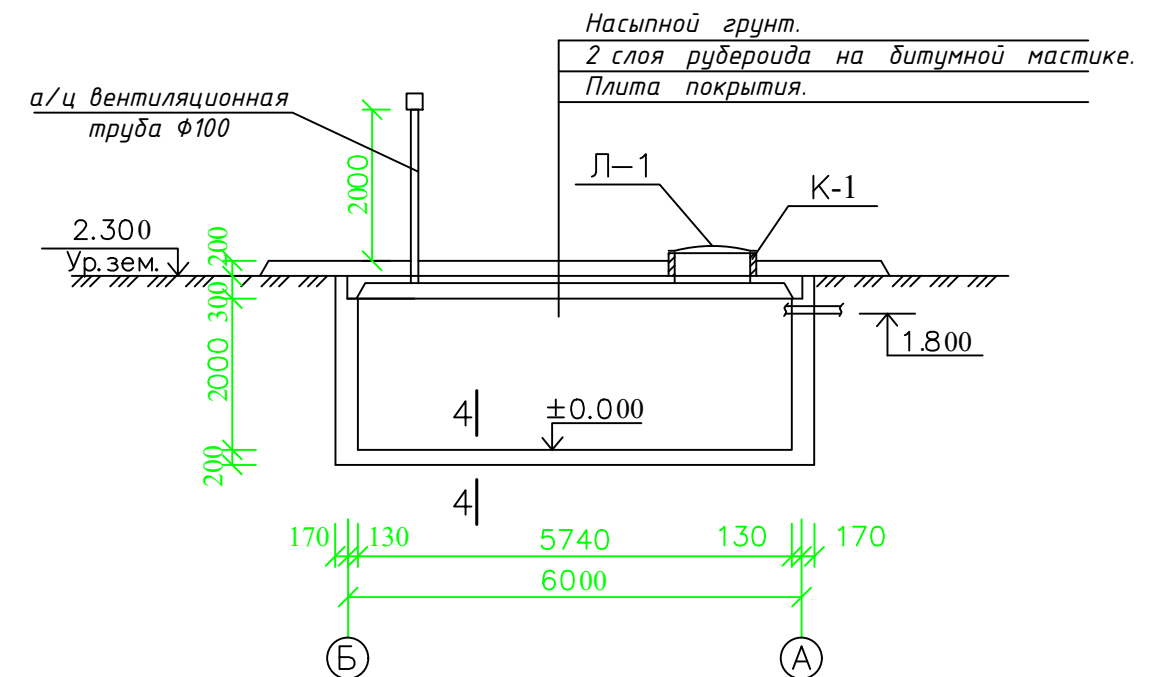

Буюртмачи: Сурхондарё вилояти хокимлиги ягонабуюртмачи хизмати"ДМ АС					
Қўмқўрғон тумани 14-сонли умумий ўрта таълим мактабни реконструкция қилиш (315 ўринли мавжуд бинони мукаммал тамирлаш ва 330 ўринли қўшимча бино қуриш)					
Эзгарий	Қатнаш	Варақ	Хуж.№	Имзо	Сана
Директор	А.Саломов	А.Саломов	А.Саломов	А.Саломов	
ГИП	А.Саломов	А.Саломов	А.Саломов	А.Саломов	
Исполнитель	А.Саломов	А.Саломов	А.Саломов	А.Саломов	
Выгреб ёмк.15 м³.			Стадия	Лист	Листов
План стен. План покрытия. Разрез 1-1.			Р.П.	2	3
"СУРХОН ПРОЕКТ СЕРВИС" МСНУ г. Термез. 2026 г.					

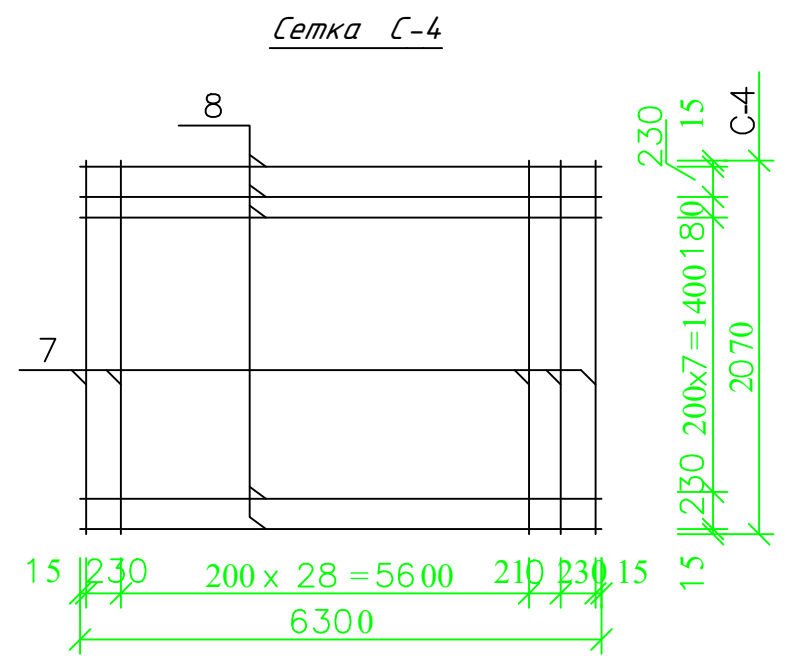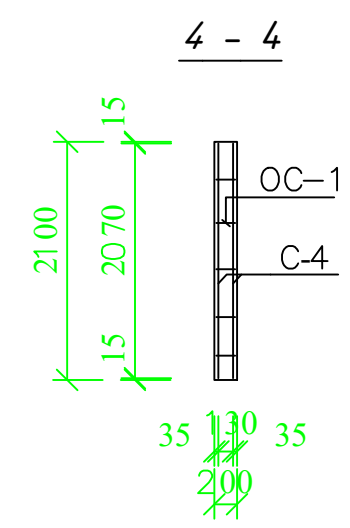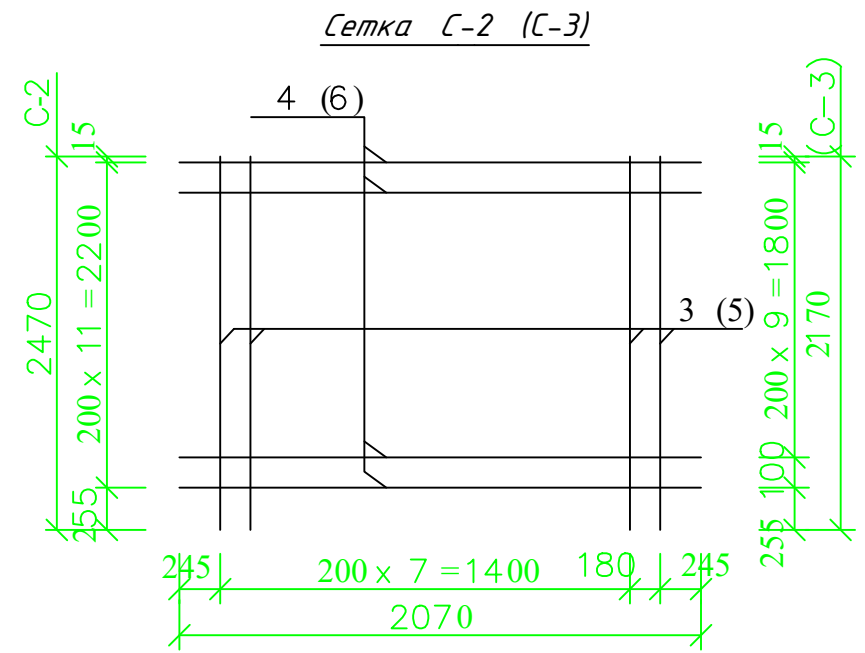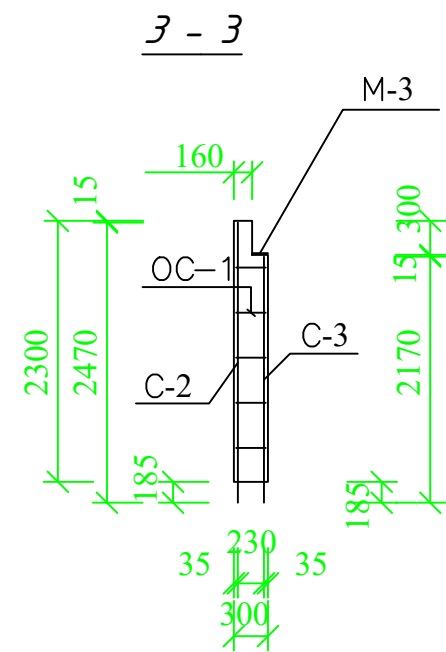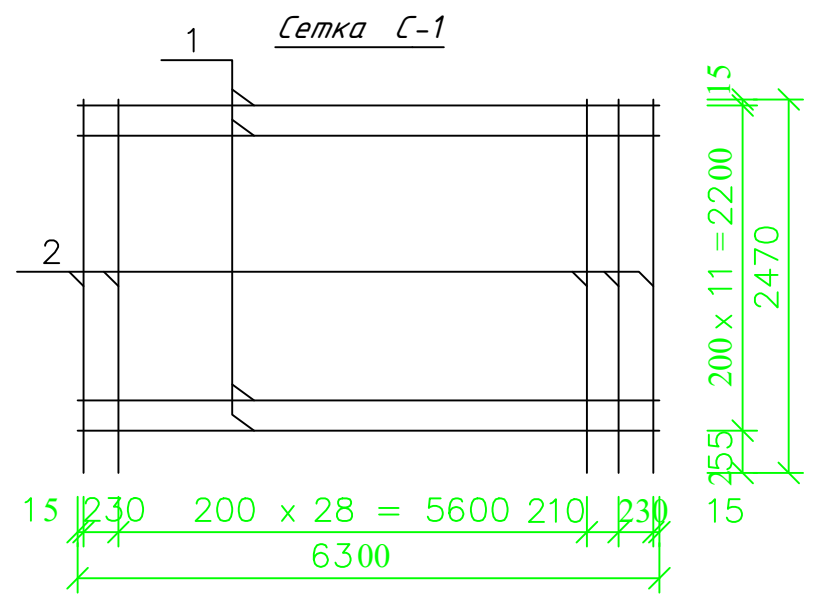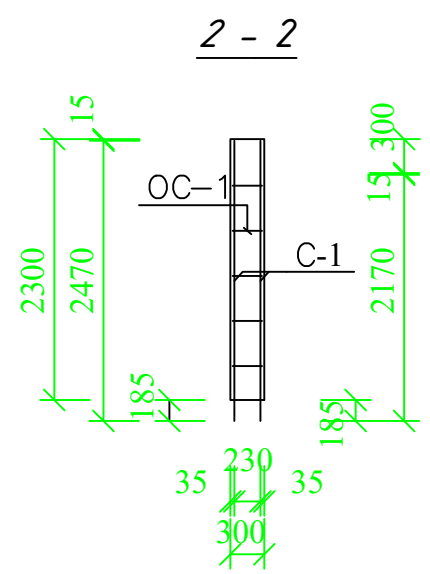

Спецификация материалов					
Поз.	Обозначение	Наименование	Кол-во , шт	Масса ед. кг	Приме- чание
Стена					
С-1		Сетка С-1	4		
1	материал	Арматура АСК-6мм l=6300	12	0,32	3.84
2	материал	Арматура АСК-6мм l=2470	32	0.12	3.84
OC-1	Отдельные стержни	Арматура АСК-6мм l=260	96	0.01	0.96
Сетка С-2					
3	материал	Арматура АСК-6мм l=2470	9	0.12	1.08
4	материал	Арматура АСК-6мм l=2070	12	0,1	1.20
OC-1	Отдельные стержни	Арматура АСК-6мм l=260	30	0.01	0.30
Сетка С-3					
5	материал	Арматура АСК-6мм l=2170	9	0,11	0.99
6	материал	Арматура АСК-6мм l=2070	11	0,1	1.10
OC-1	Отдельные стержни	Арматура АСК-6мм l=260	30	0.01	0.30
Бетон кл. В 15					
М-4	ГОСТ 22701.5.47.	Закладная деталь М-3	4	1,6	6.40
Днища					
С-4		Сетка С-4	2		
7	ГОСТ 5781-82*	Арматура АСК-10мм l=2070	32	0,16	5.12
8	материал	Арматура АСК-10мм l=6300	11	0,47	5.17
OC-2	ГОСТ 22701.5.47.	Арматура АСК-6мм l=160	80	0,01	0.80
Бетон кл. В 15					

Эзгарий

Қадам

Ворак

Имзо

Сана

Директор

ГИП

Исполнител

"SURXON-PROEKT-SERVIS" МСНУ

А.Саломов

А.Нарзилаев

И.Саломов

Буюртмачи: "ИНФРАТУЗИЛМАНИ РИВОЖЛАНТИРИСШ ИНЖИНИРИНГ КОМПАНИЙАСИ" ДМ АС

Қумқўрғон тумани 14-сонли умумий ўрта таълим мактабни реконструкция қилиш (315 ўринли мавжуд бинони мукаммал тамирлаш ва 330 ўринли қўшимча бино қуриш)

Выгреб ёмк.15 м³.

Разрезы 2-2, 3-3, 4-4.
Сетки С-1, С-2, С-3, С-4.
Спецификация изделий.

Стадия

Лист

Листов

Р.П.

3

3

"СУРХОН ПРОЕКТ СЕРВИС" МСНУ

г. Термез. 2026 г.