



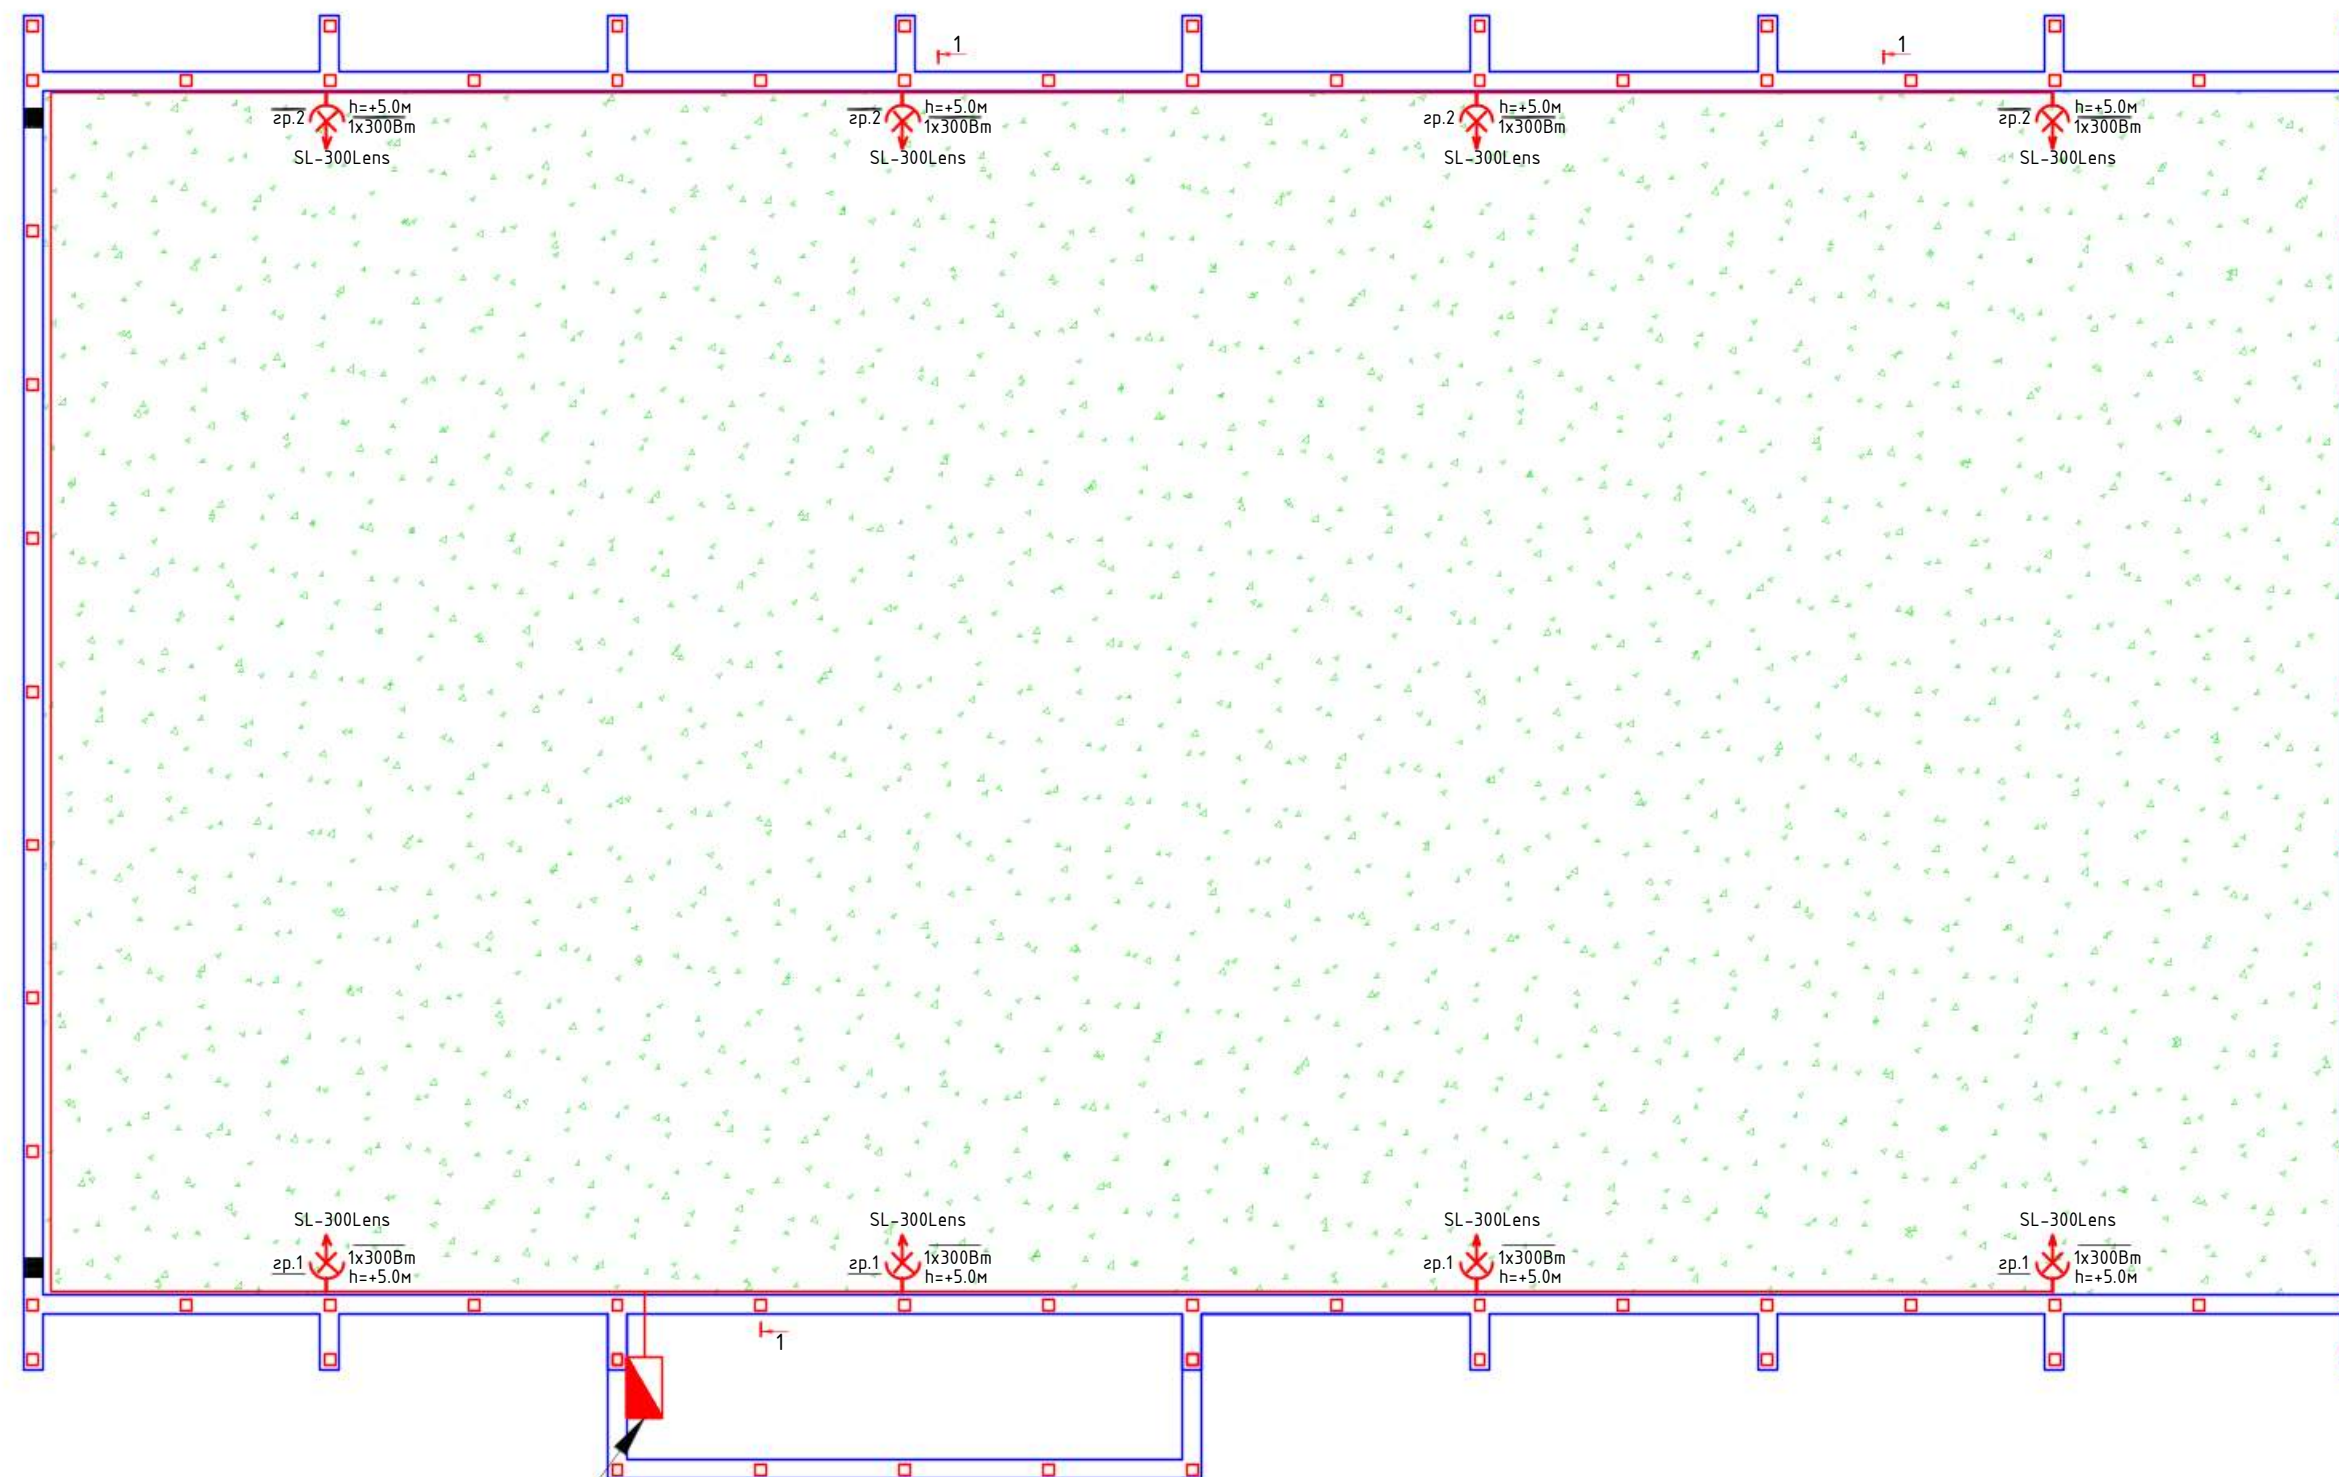

+5.000

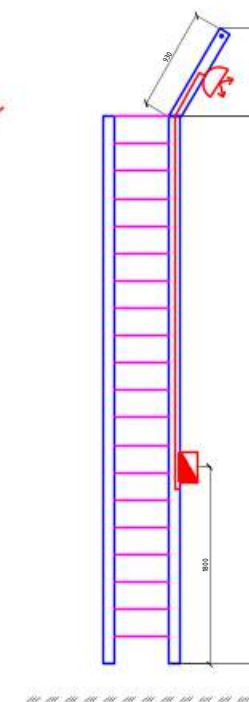

ЩС-1

Условные обозначения:

-  - Прожектор герметичный пылевлагозащищенный IP67 300Вт
-  - Сеть рабочего освещения
-  - Щит распределительный IP67

Примечания:

- Выключатели и распределительные щиты устанавливаются на высоте 1800мм от земли.
- Ориентировочные длины пучков, проводов и труб в процессе монтажа уточнить.
- Провода проложить в гофра трубе.

						2026 г.	ЭС				
						Жиззах шаҳридаги муҳандислик мактабини реконструкция қилиш (мавжуд бинони мослаштириш)					
Изм.	Кол.уч	Лист	Н.Док.	Подпись	Дата				Стадия	Лист	Листов
Г И П		Орипов В.				Футбольная площадка			РП	15	4
Разработал		Туродов Д.									
Н. контр		Туйчиев И.									
						Разметка футбольной площадки.			000" JIZZAX LOYIHA"		

Согласовано

АС.ТХ

ВК

ОВ

Инв.№ подл.

Подпись и дата

Взам.инв.№

Данные питающей сети

Шинопровод
Распред.пункт

ТИП Ин,А Расцепитель,А

Тип напряжения, сечение
Расчетный ток, А
Установленная мощность кВт

Аппарат Отх
линии

ТИП Ин, А Расцепитель, А
Плавкая ставка,А

Марка и сечение
провода

Маркировка и длина
участка сети

Пусковой аппарат

ТИП Ин, А Расцепитель автомата
уставка, А Нагрев-й элемент тепл реле
Т-тепловой, уставка, А

Марка и сечение
провода

Маркировка и длина
участка сети

Условное обозначение на плане

Номер группы по плану

Фаза

Условная обозначения по плану

Рн, кВт

Ток, А

Ин

Электроприемник

Наименование механизма по плану

ЩС
ЩРВ-12 IP67
Ф-1

$P_{уст}=2.4\text{кВт.}$
 $P_{расч}=2.4\text{кВт.}$
 $I_{расч}=10.9\text{А.}$

Потребность кабелей и проводов

Число и сечение жил напряжение	Марка	Длина (м)
3х2.5мм²	АВВГнг	125

Потребность труб

Обозначение по стандарту	Диаметр по стандарту	Длина (м)
Гофра труба	16	125

Гр.1	Гр.2	РЕЗЕРВ	РЕЗЕРВ	РЕЗЕРВ
Ф1	Ф2			
1.2	1.2			
5.45	5.45			
Рабочее освещение	Рабочее освещение			

						2026 г.	ЭС		
						Жиззах шаҳридаги муҳандислик мактабини реконструкция қилиш (мавжуд бинони мослаштириш)			
Изм.	Кол.уч	Лист	Н.Док.	Подпись	Дата				
Г И П	Орипов В.								
Разработал	Туродов Д.					Футбольная площадка	Стадия	Лист	Листов
Н. контр	Тўйчиев И.						РП	3	4
						Расчетная схема силовой распределительной сети щита ЩС	000" JIZZAX LOYIHA"		

