



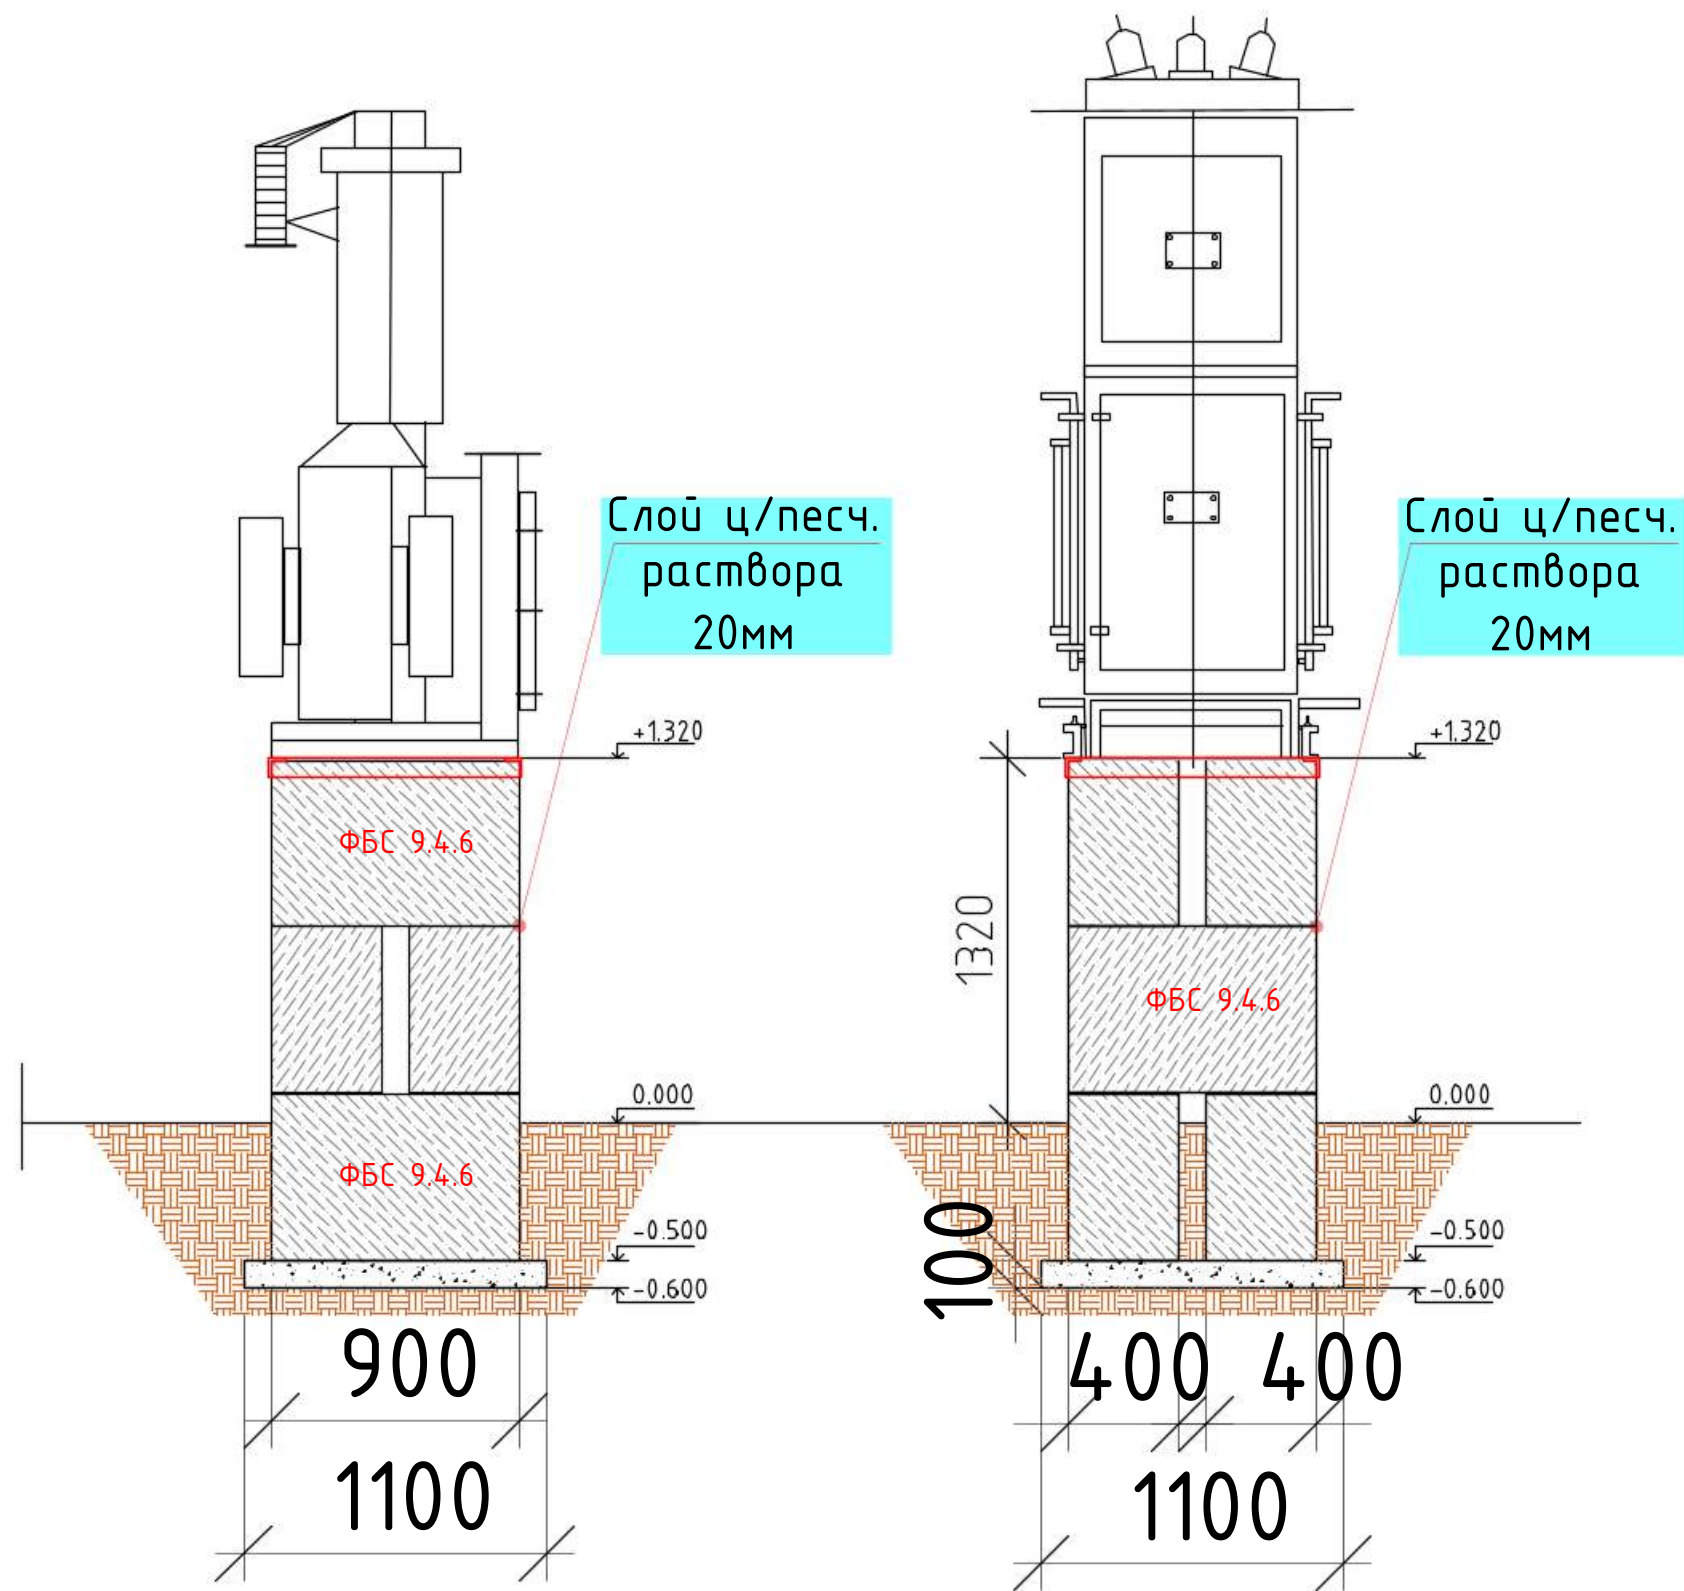

Спецификация материалов ограды				
марка поз.	Наименование	вес, т	кол-во	
1	ФБС блок 9.6.4 ГОСТ 13579-78	0.47	6шт	
2	Щебеночная подготовка 100мм		1,44м2	
3	Устройство гидроизоляции обмазочной 2мм		1,44м2	
4	Устройство обрамления из уголков 75х75х4		3.6м	
5	Гладкая арматура 10мм для анкеровки		0.8м	
6	Болт с гайкой и шайбой м12		6шт	
7	Устройство примка для ФБС блоков		1.2м3	
8	Обратная засыпка		0.768м3	

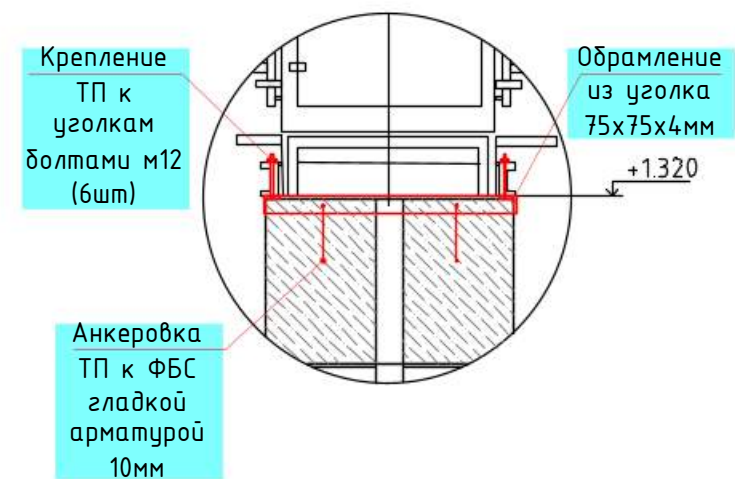

- 1.Электроды для сварки уголков типа Э42 по ГОСТ 9467-75.
- 2.Высоту сварных швов принять равной толщине свариваемых элементов.

					ВЛ-0.4 и 10 кВ		
					Жиззах шаҳридаги муҳандислик мактабидини реконструкция қилиш (мавжуд бинони мослаштириш)		
Иш.	Кор.	Лист	Ндк.	Подпись	Дата		
Разработал	Каримов Х.					ФБС блок	Страница
Норм контроль	Туйчиев И.						Лист
							57
						ООО "JIZZAX LOYIHA"	