


Ulug`nor tumani Bo`ston mahallasi Baraka ko`chasida zamonoviy shaxarcha barpo etish,piyodalar yo`laklar zamonaviy chiroqlar zamonoviy yo`llar barpo eti

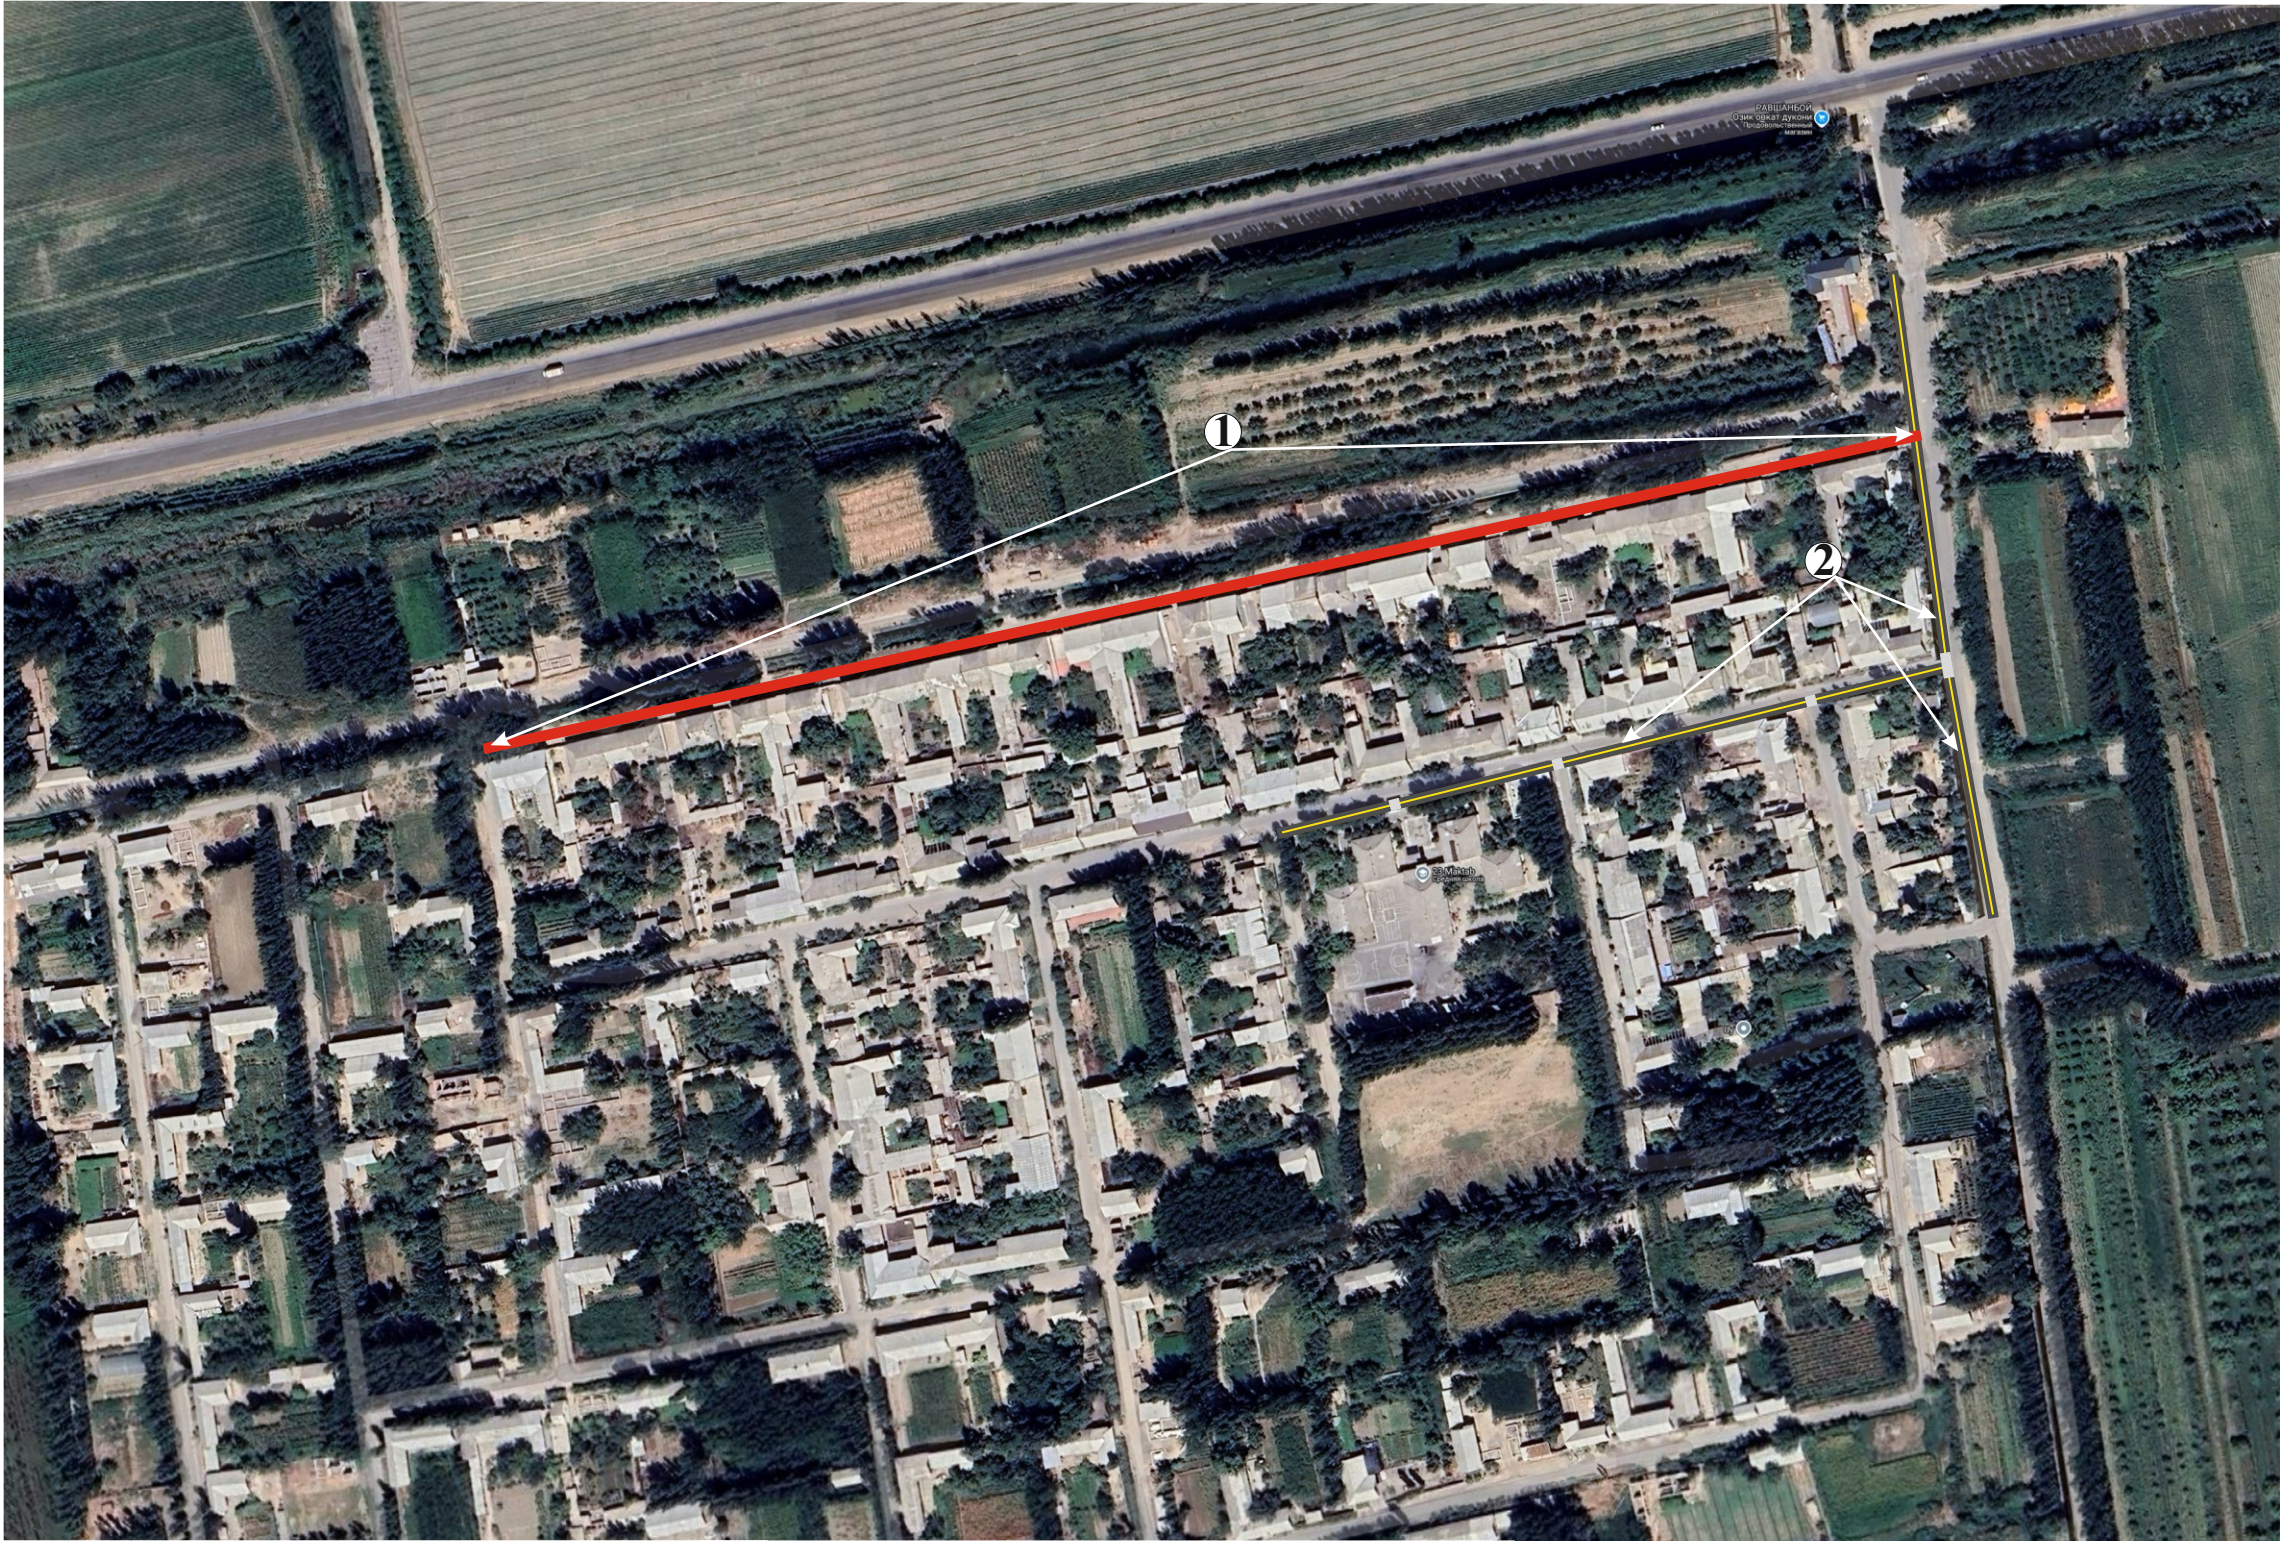


«K E L I T S H I L D I»
Ulug`nor tumani hokimining qurilish
ishlari bo'yicha o'rinbosari.
" " " 2026 y

«TASDIQLAYMAN»
Ulug`nor tumani Obodonlashtirish
boshqarmasi direktori.
" " " 2026 yil

«K E L I S H I L D I»
"Bo`ston" MFY raisi:
" " " 2026yil

«K E L I S H I L D I»
Loyixalash tashkilot vakili:
" " " 2026yil

Ko'ndalang kesim

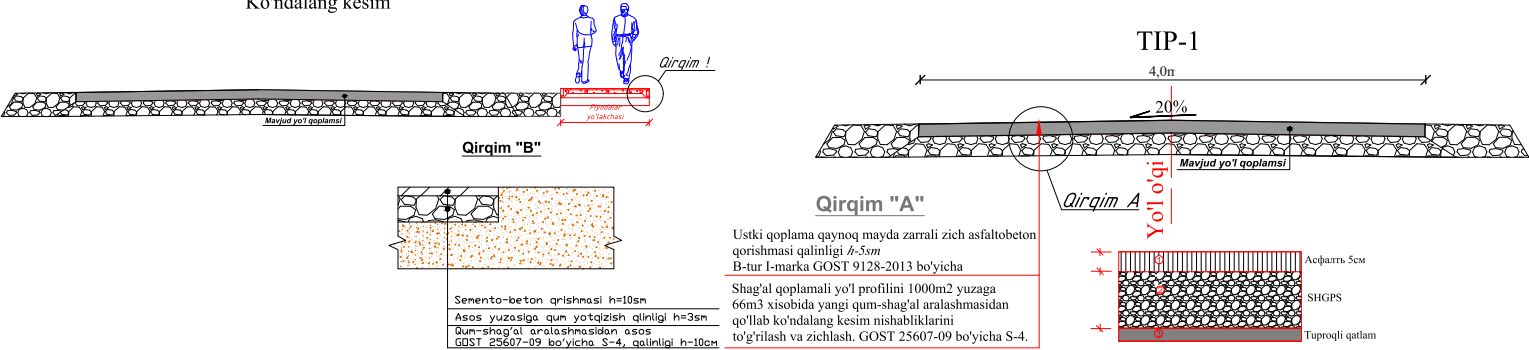


Shartli belgi:

Asfaltobeton qoplamasi:
Piyodalar yo`li (Beton):

Ulug`nor tumani Bo`ston mahallasi Baraka ko`chasida zamonoviy shaxarcha barpo etish,piyodalar yo`laklar zamonaviy chiroqlar zamonoviy yo`llar barpo etish.				
Nº	Ko'cha nomi	Jami uzunligi m.	Loyixaviy eni	m2
1	Baraka ko`chasi	500	4,0	2000,0
Piyodalar yo`li				
2	Baraka ko`chasi	450	1,5	675,0

Ulug`nor tumani Bo`ston mahallasi Baraka ko`chasida zamonoviy shaxarcha barpo etish,piyodalar yo`laklar zamonaviy chiroqlar zamonoviy yo`llar barpo etish.

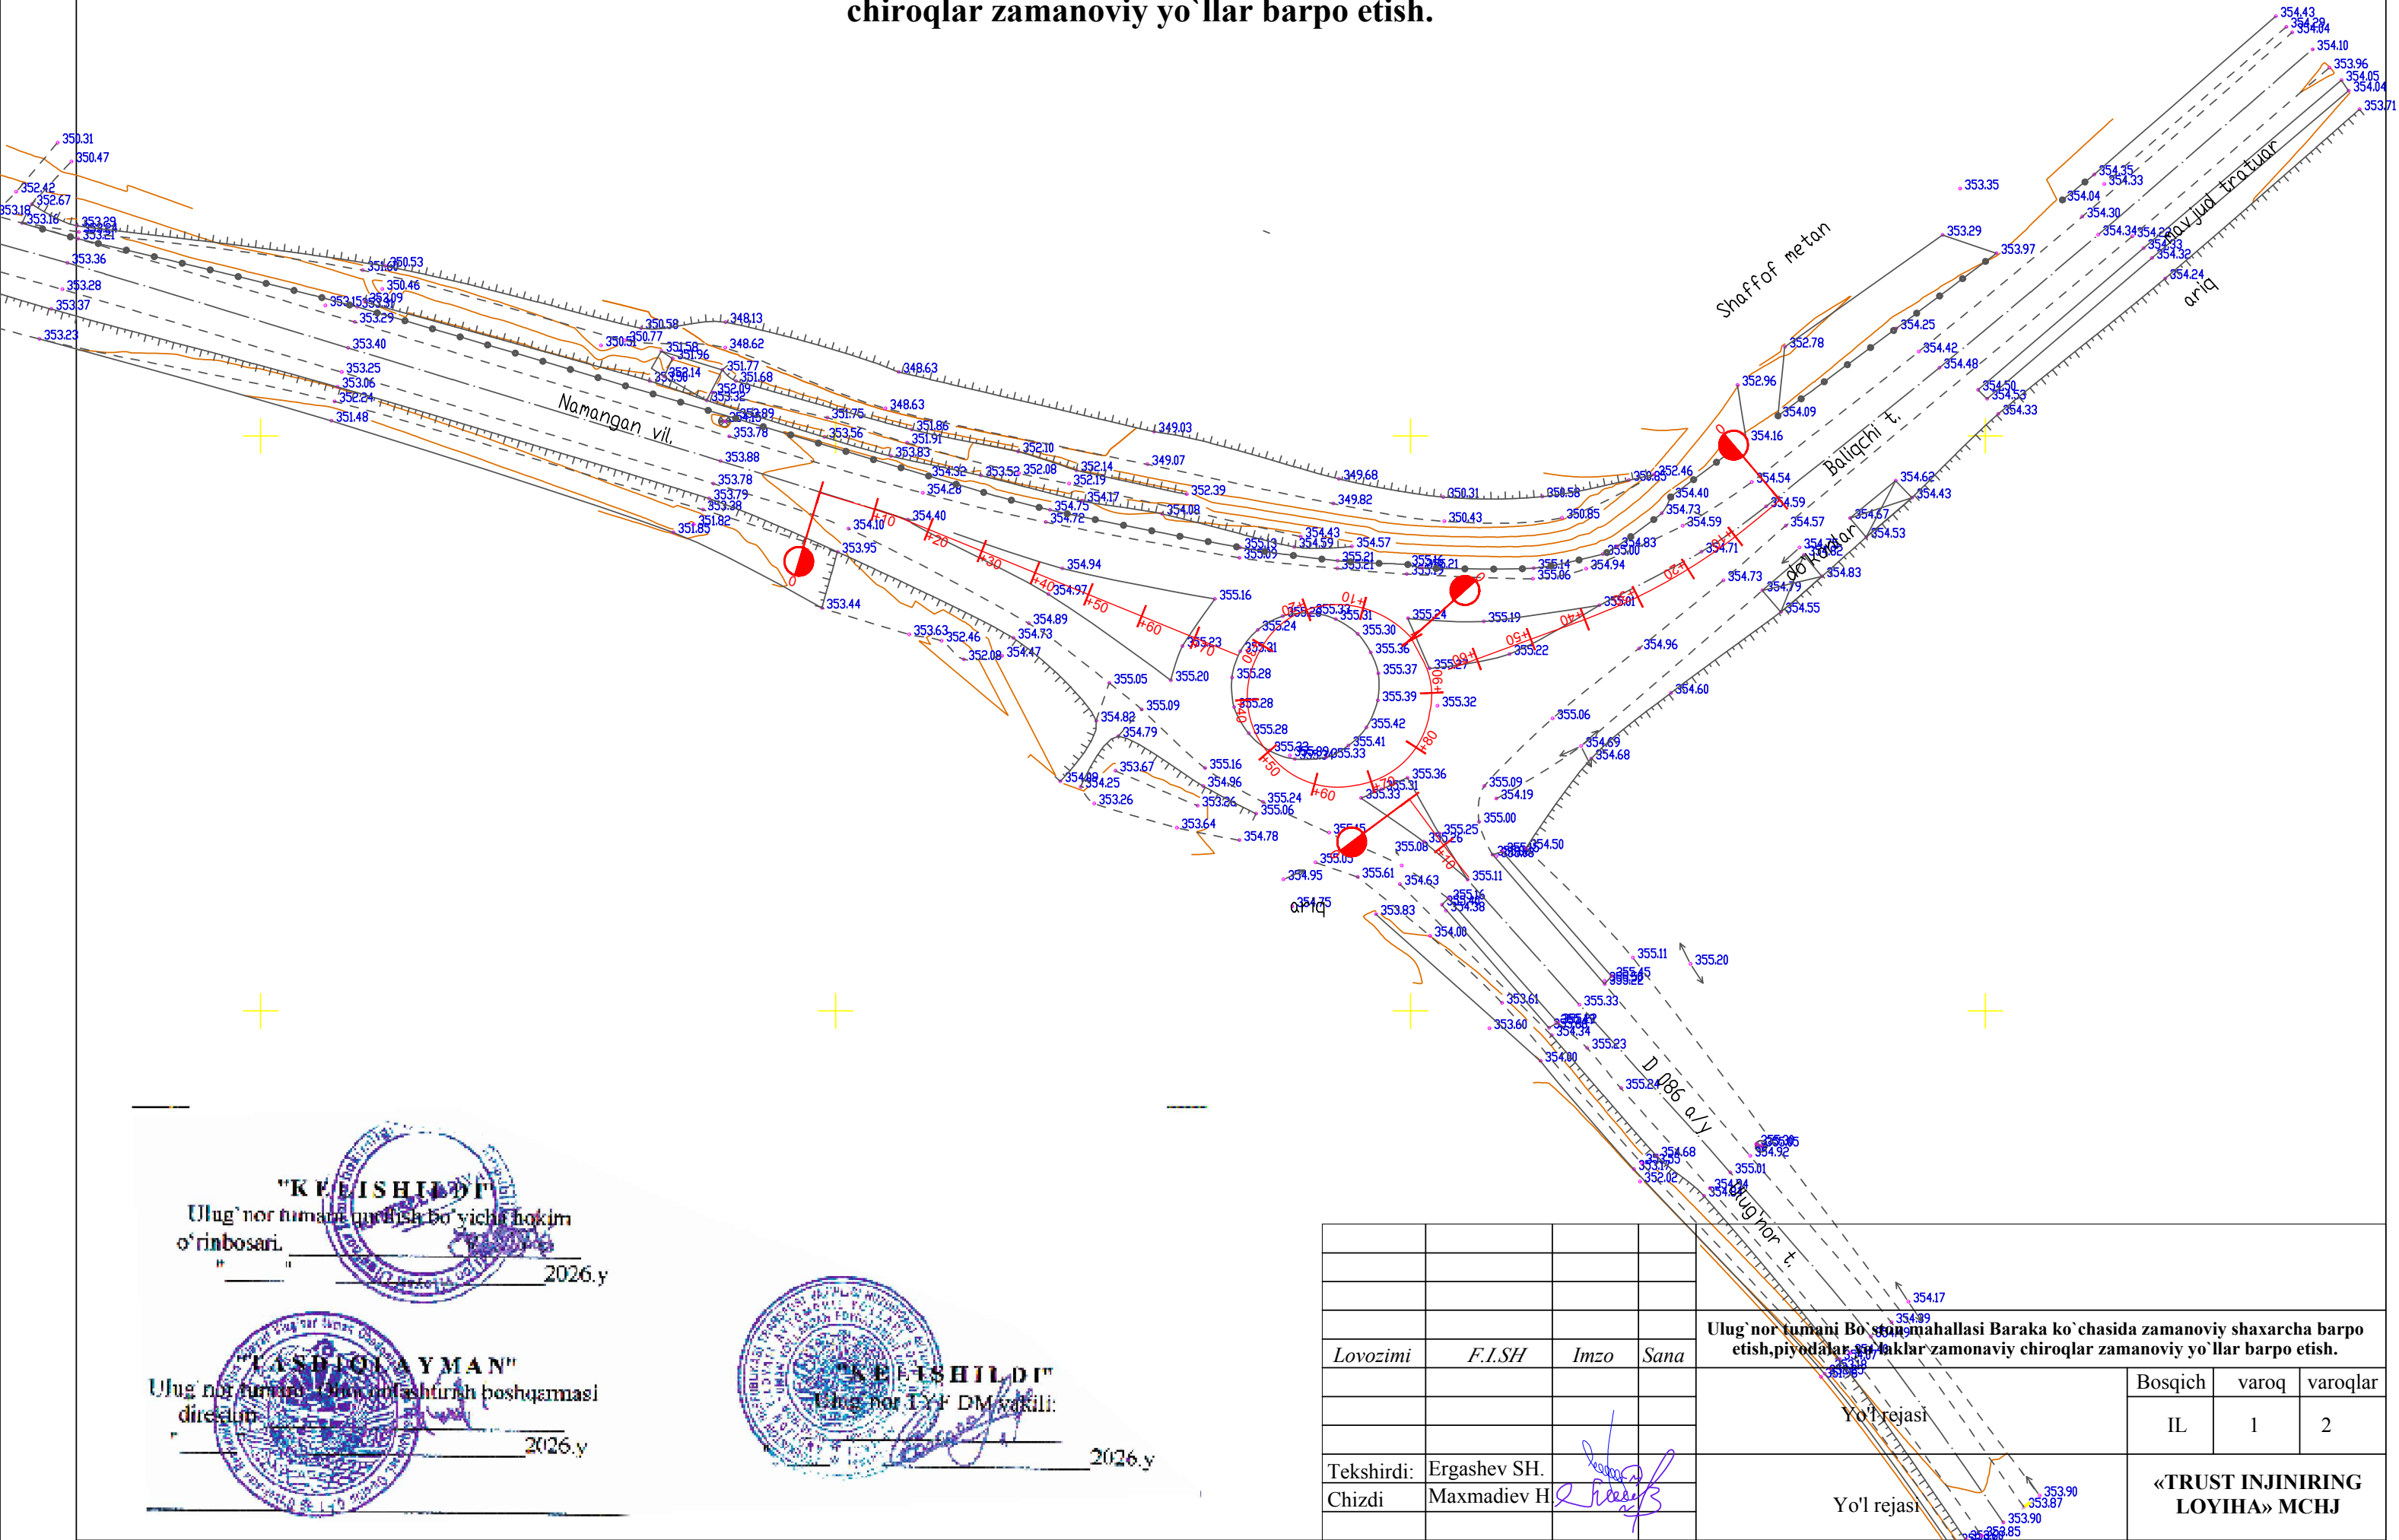

"KAT'ISHILDI"
Ulug`nor tumani qurilish bo'yicha hokim
o'rinbosari. _____
"_____" 2026.y

"TASDIQLAYMAN"
Ulug`nor tumani iqtisodiyot, sanoat va
dori-darmon boshqarmasi
direktori. _____
"_____" 2026.y

"KAT'ISHILDI"
Ulug`nor IYF DM vakili: _____
"_____" 2026.y

Lovozimi	F.I.SH	Imzo	Sana	Ulug`nor tumani Bo`ston mahallasi Baraka ko`chasida zamonoviy shaxarcha barpo etish,piyodalar yo`laklar zamonaviy chiroqlar zamonoviy yo`llar barpo etish.			
				Yo'l rejasi	Bosqich	varoq	varoqlar
					IL	1	2
Tekshirdi:	Ergashev SH.			Yo'l rejasi	«TRUST INJINIRING LOYIHA» MCHJ		
Chizdi	Maxmadiev H.						

Ulug`nor tumani Bo`ston mahallasi Baraka ko`chasida zamonoviy shaxarcha barpo etish,piyodalar yo`laklar zamonaviy chiroqlar zamonoviy yo`llar barpo etish.

