


ЭКСПЛИКАЦИЯ ПОМЕЩЕНИЙ 1-ГО ЭТАЖА

Номер помещения	Наименование	Площадь, м ²
1	Тамбур	8,50
2	Вестибюль (Лестничный холл)	36,50
3	Коридор -холл	30,70
4	Приёмная -раздевальная	16,40
5	Групповая, игральная, спальня	90,40
6	Умывальная, Туалетная	13,30
7	Приёмная -раздевальная	16,40
8	Групповая, игральная, спальня	90,40
9	Умывальная, Туалетная	13,30
10	Сан.узел для инвалидов	4,20
11	Постирочная, Сушильная, Гладильная	21,20
12	Узел ввода и насосная	8,70
13	Помещение персонала	7,10
14	Душевая персонала	2,40
15	Сан.узел персонала	2,20
16	Загрузочная место для холодильников	16,50
17	Загрузочная место для продуктов	12,0
18	Кухня с раздаточной	19,50
19	Моечная столовой посуды	10,0
20	Обеденный зал на 120 мест	57,60
21	Помещение уборочного инвентаря	3,0
		480.3000

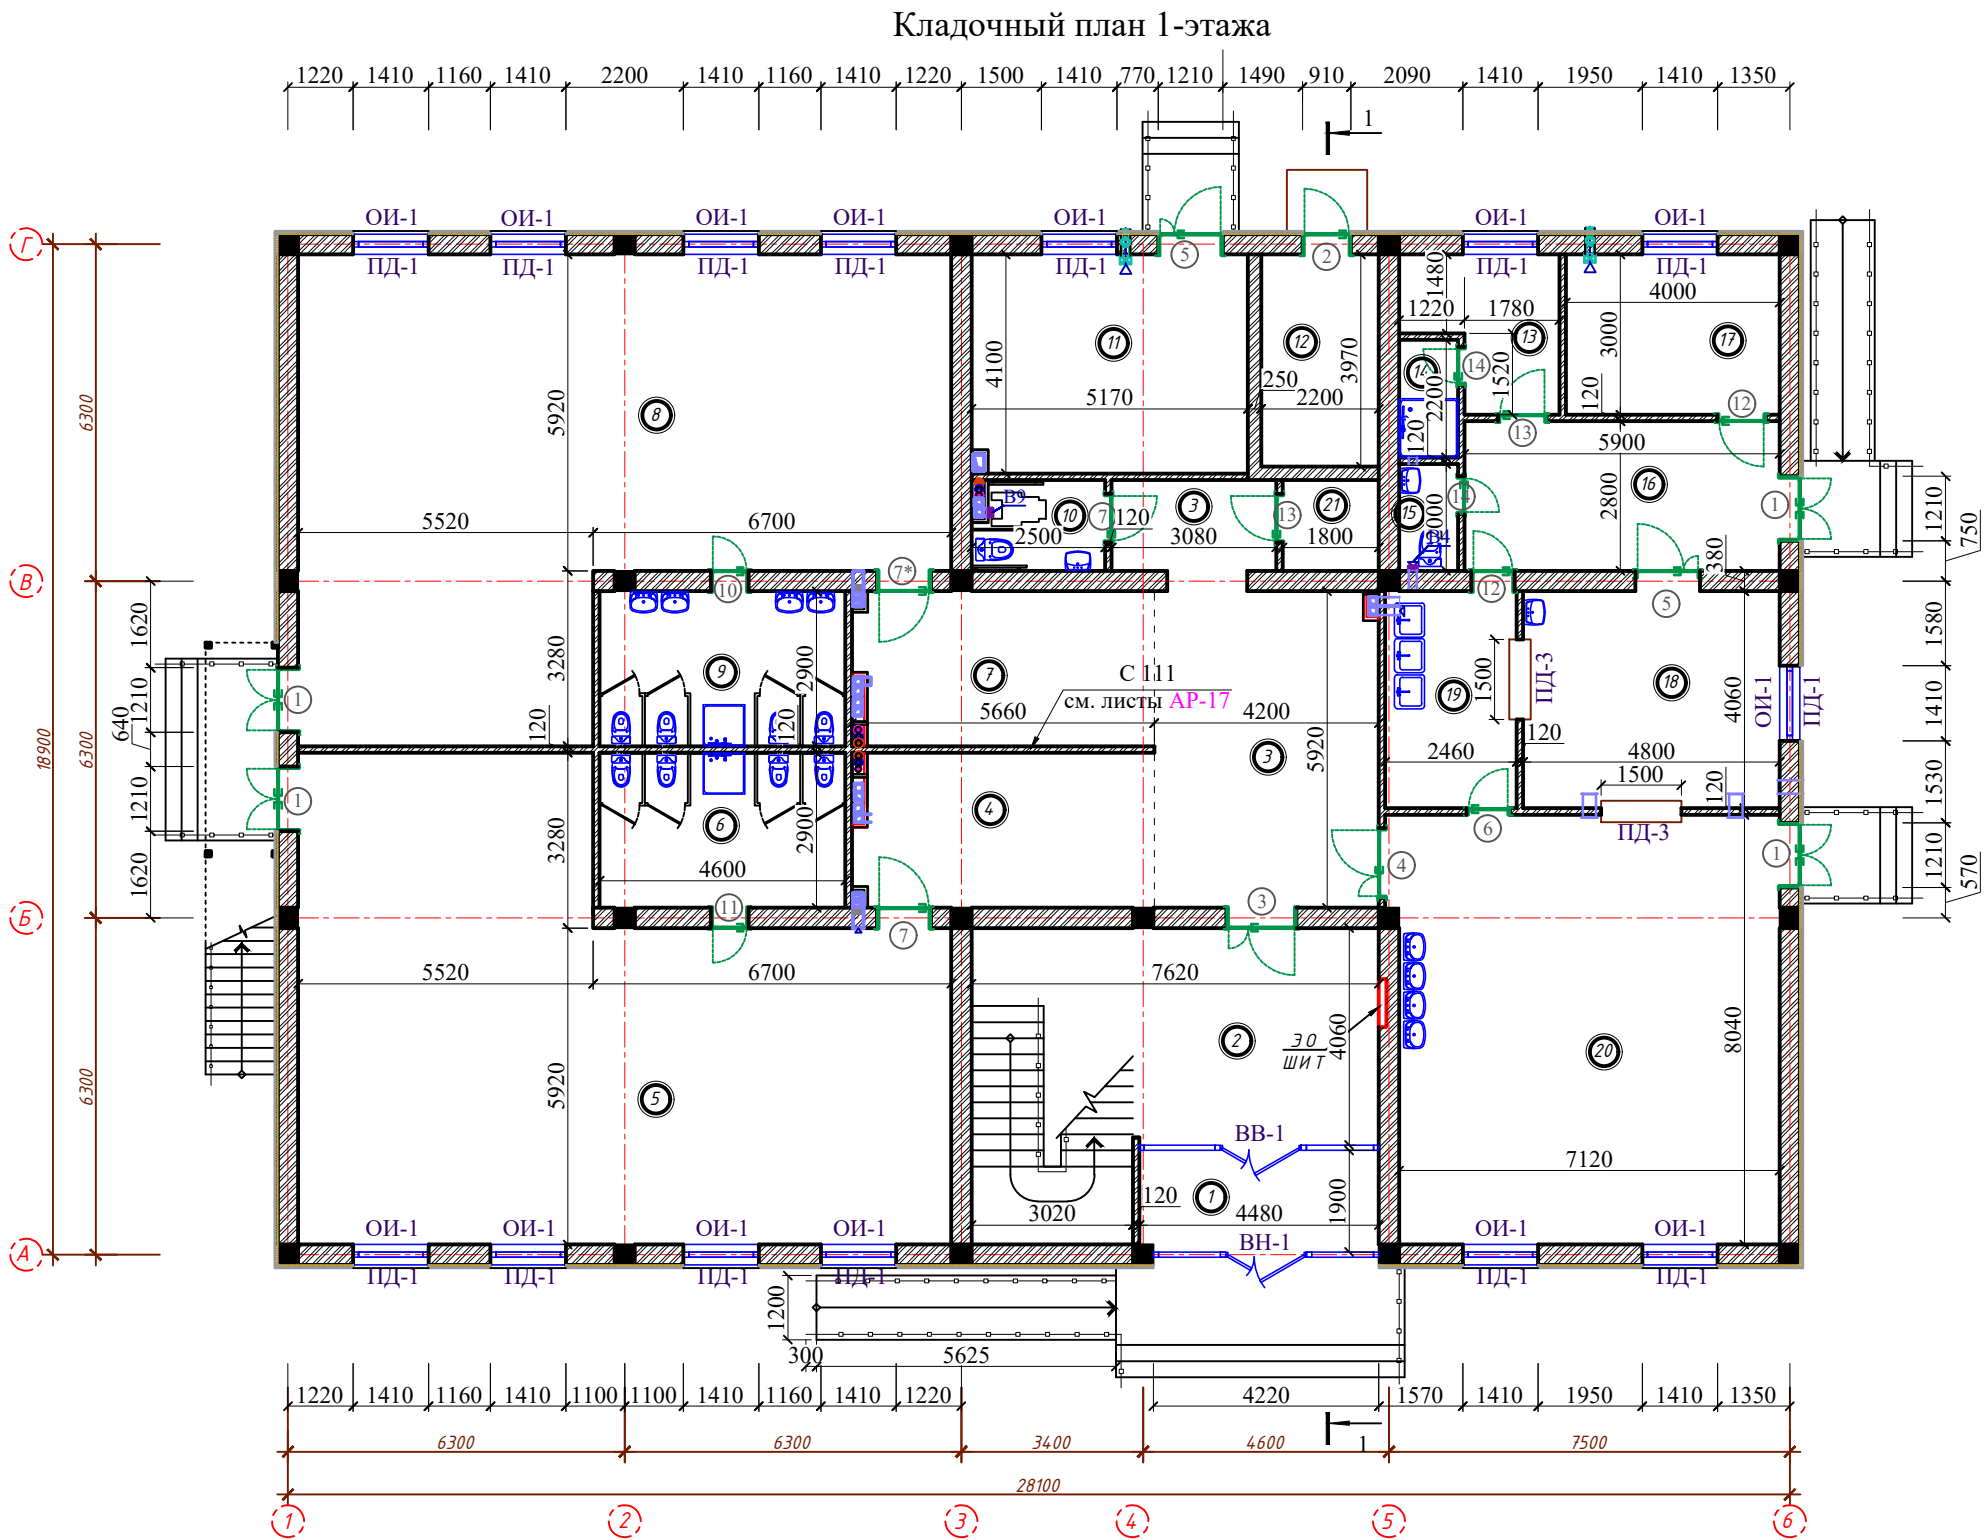

Условные обозначения

- 50,380 — - Стена из полнотелого жёёного кирпича М75 толщ.380мм. Утепленная минераловатными плитами толщ. 50 мм. с декоративным отделочным слоем.
- 380 — - Стена из полнотелого жёёного кирпича М75 толщ.380мм.
- 250 — - Стена из полнотелого жёёного кирпича М75 толщ.250мм.
- 120 — - Перегородка из полнотелого жёёного кирпича М75 толщ.120мм.

Спецификация элементов перегородок из гипсокартона

Поз.	Обозначение	Наименование	Кол. м ²	Масса ед.кг.	Примечание
1-этаж					
C111	1.073.9.-2.08.1	C-626 (D=75мм, ГКЛ=1x12.5мм)	24.3		м ²
2-этаж					
C111	1.073.9.-2.08.1	C-626 (D=75мм, ГКЛ=1x12.5мм)	24.3		м ²

						АР
Сурхондарё вилояти,Олтинсой тумани "Жияндобо" МФЙ ҳудудида янгидаи қуриладиган 120 уринли мактабгача таълим ташкилоти (МТТ) ёиноси қуриш.						
Изм.	Коп.уч.	Лист	Масъу	Подпись	Дата	
Г И П	Амиров Б.	САВАРГУЛ	2026			
Г А П	Муминов С.	ELBEGI	2026			
Разработ.	Рахмонов А.	ХАМРА	2026			
Н. контр.	Аминов Б.	САВАРГУЛ	2026			
ДОО на 120 мест.						Стадия
						Лист
						Листов
Кладочный план 1-этажа						РП
						4
						28
						"MUZRABOD SAFARGUL ELBEGI" X/K