
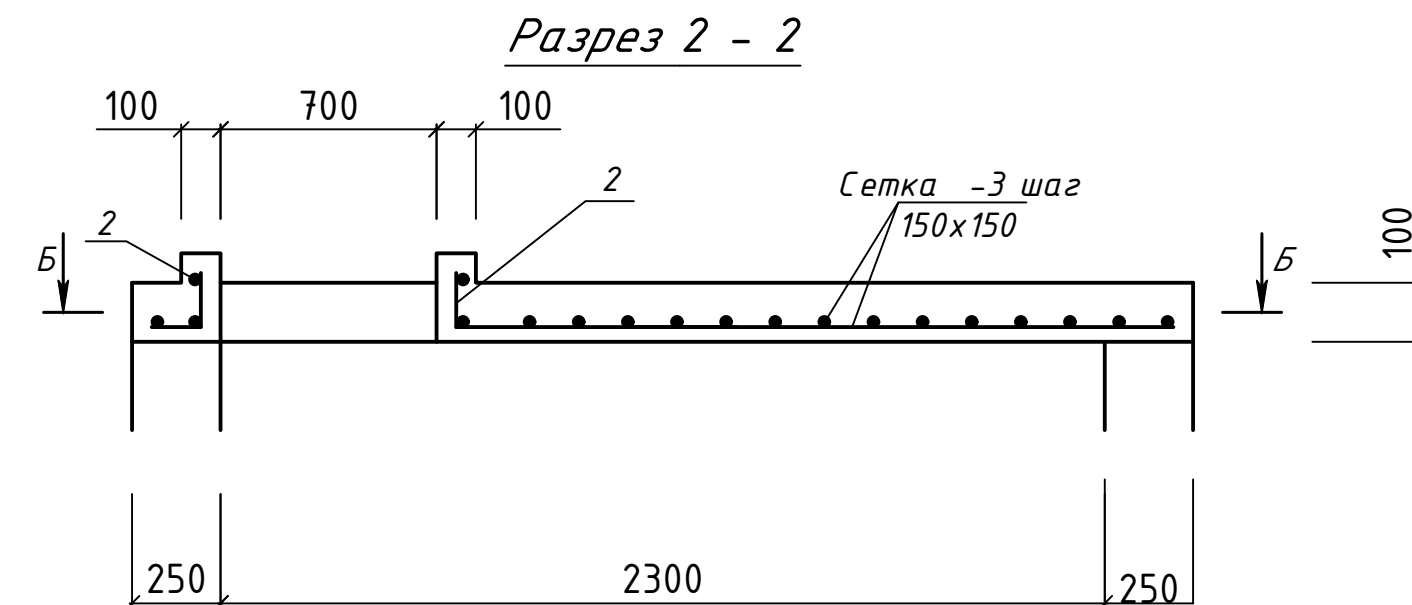
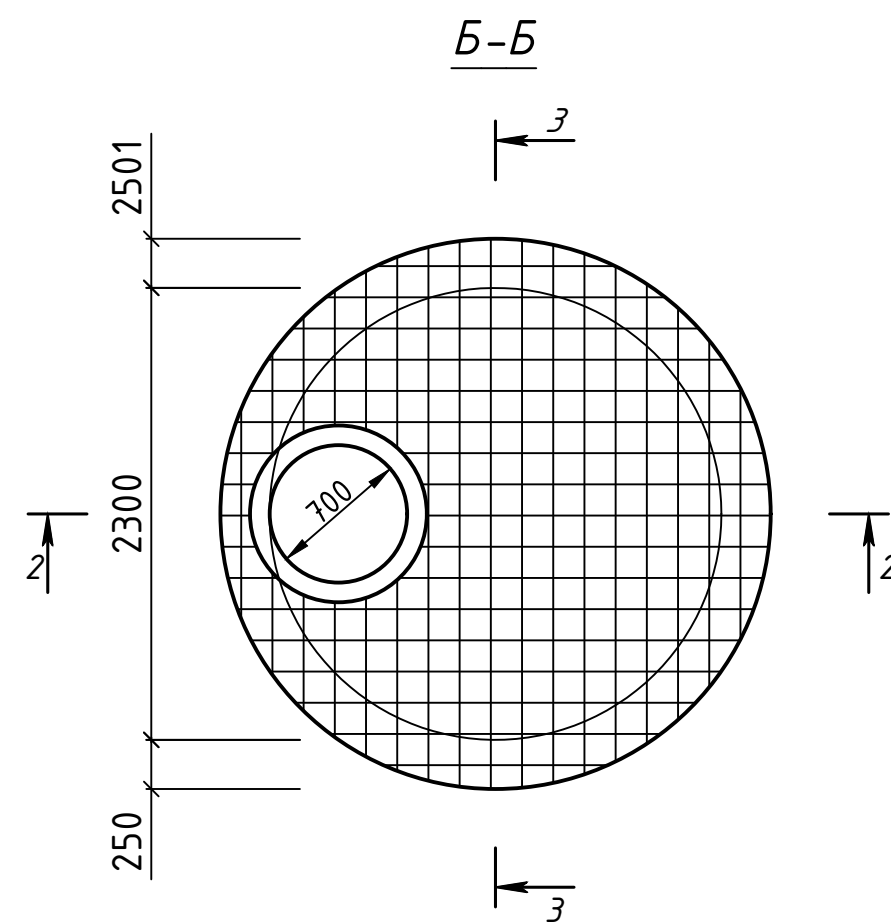
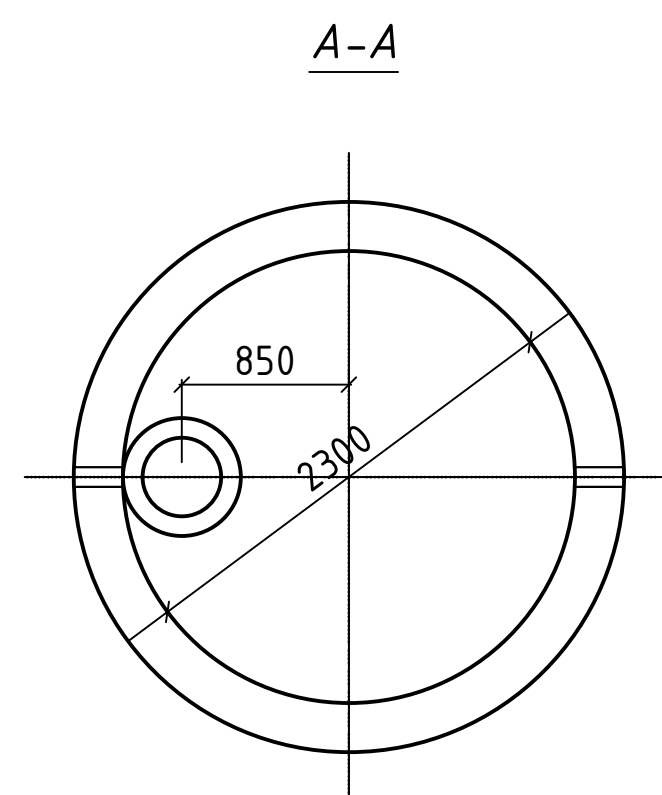


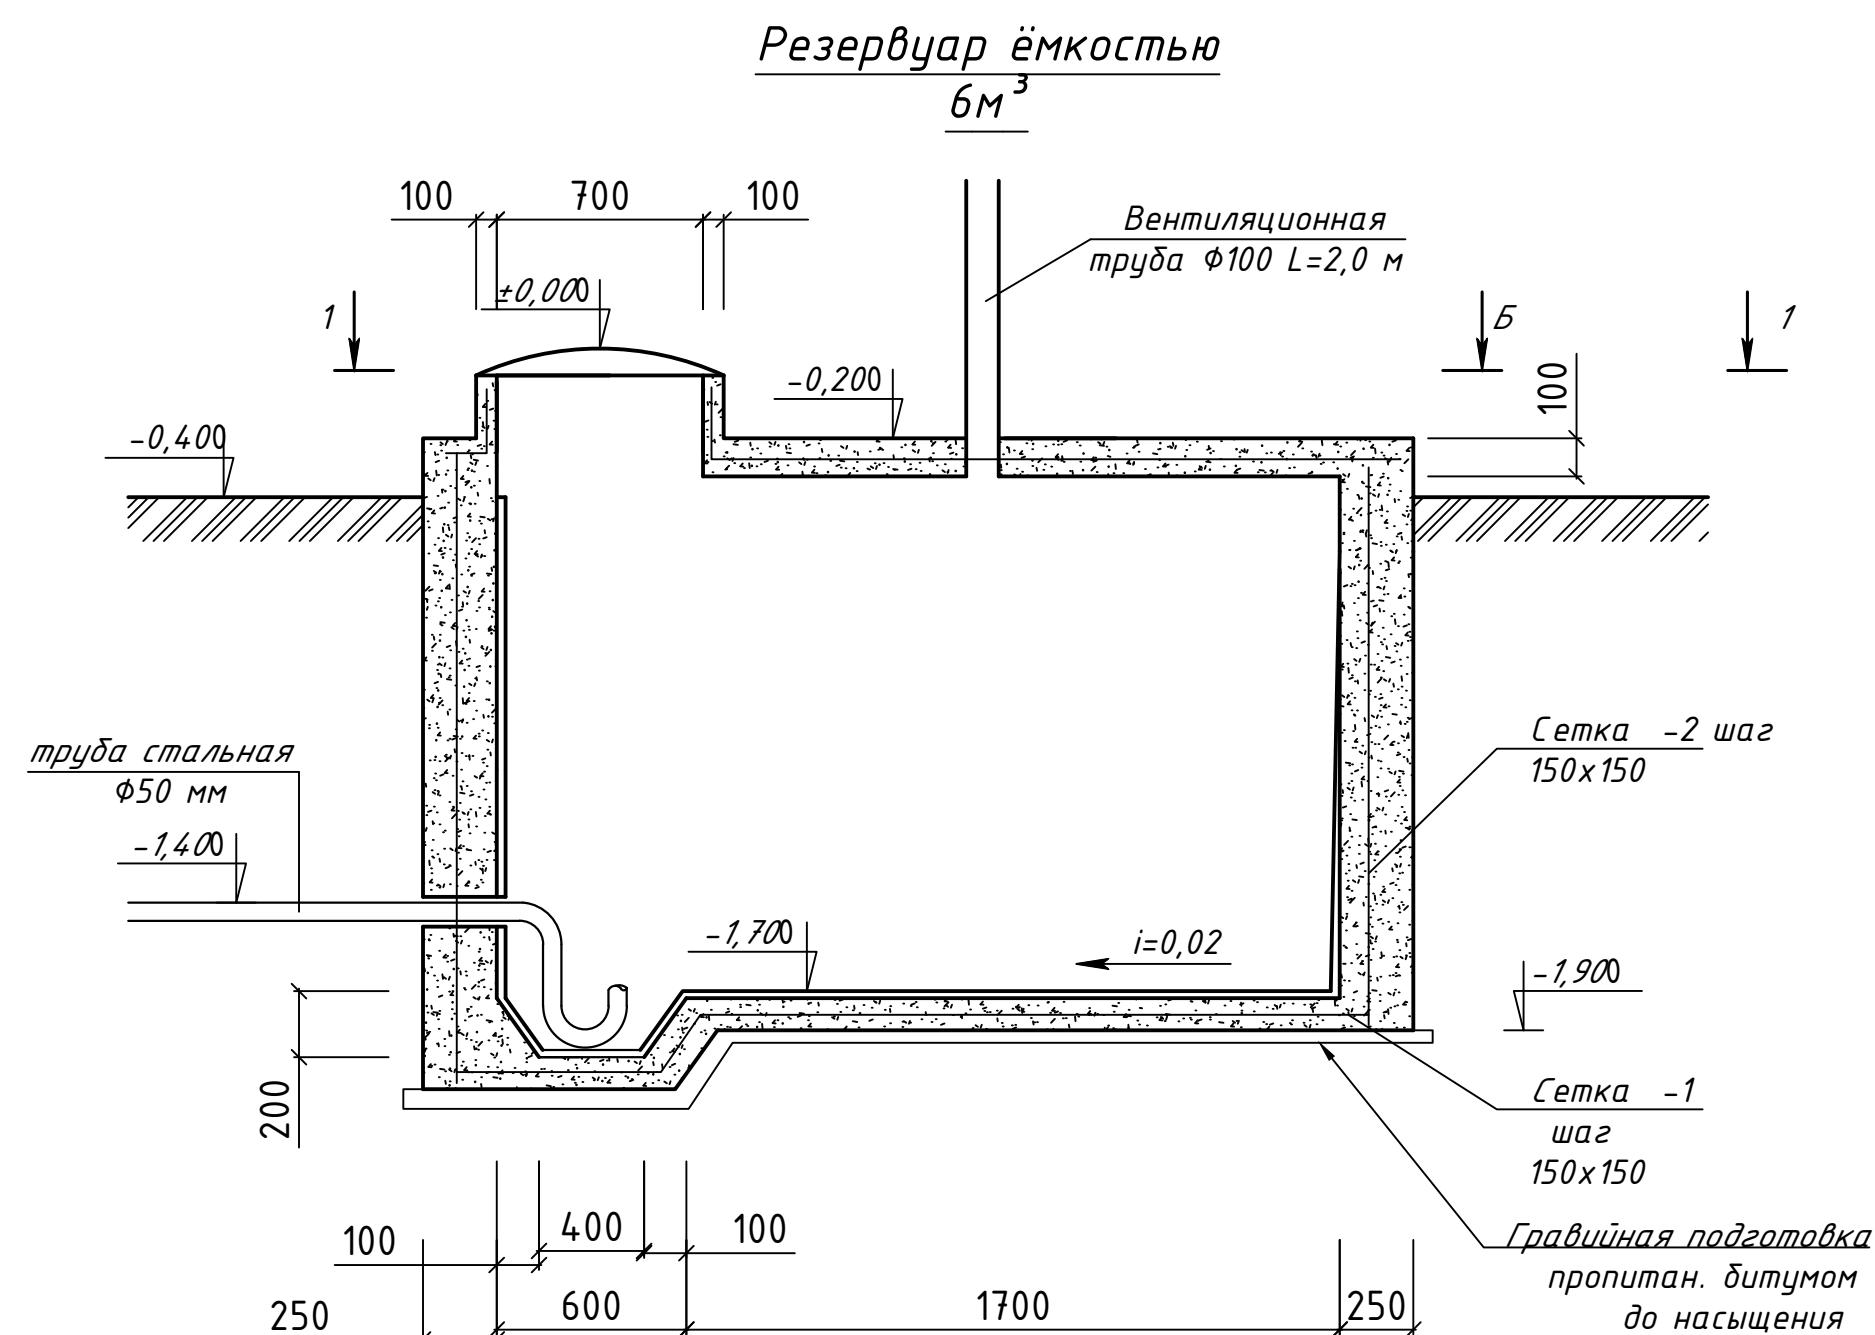

Спецификация элементов монолитного к					
№ п/п	Обозначение	Наименование	Кол-во, шт	Масса, кг	Примечание
		Д н и щ е	1		
С-1	ГОСТ 31938-2012	Сетка 8 АКБ -150 6.15 м ²	-		
	материал	Бетон класс В 12,5			1.23 м ³
		С т е н к и	1		
С-2	ГОСТ 31938-2012	Сетка 8 АКБ -150 16.7 м ²			
	материал	Бетон класс В 12,5			3.0 м ³
		перекрытия	2		
С-3	ГОСТ 31938-2012	Сетка 10 АКБ -150 6.0 м ²			
	материал	Бетон класс В 12,5			0.60 м ³

- Под днищем устраивается гравийная подготовка, пропитанная битумом до насыщения толщ. 100 мм.
- Боковые поверхности соприкасающиеся с грунтом обмазать горячим битумом за 2 раза.
- Поверхность стенок оштукатурить цементным раствором.
- Отметка ±0.000 соответствует отметка поверхности земли _____.

						Закачик"SURXONDARYO VILOYATI HOKIMLIGI YAGONA BUYURTMACHI XIZMATI" DM:			КЖ	
						Сурхондарё вилояти, Денов тумани «Чўнтош» МФЙ ҳудудида янгидан қуриладиган 120 ўринли мактабгача таълим ташкилоти (МТТ) биноси қурилиши объекти.				
Изм.	Кол.уч	Лист	№ док.	Подпись	Дата					
Директор		ШЧриёв			2026	Стадия				Лист
ГИП		М.Исмоилов			2026	РП				
Выполнил		Б.Умаров			2026	Питьевой резервуар 6 м3			ООО "ARCH PRO PROEKT"	
Н.Контр		ШЧриёв			2026					