
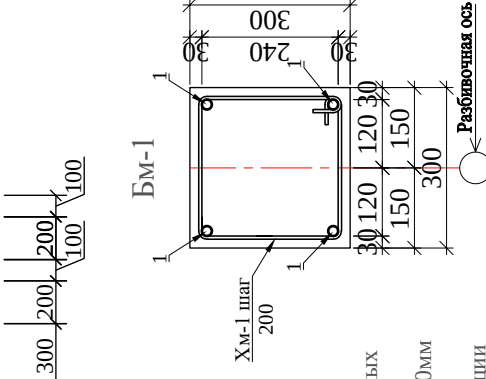


Спецификация элементов фундамента

Поз	Обозначение	Наименование	Кол	Масса ед, кг	Пере мечение
		Фундаментное покрытие			
	Бетон В20 t=200 мм.				1.29 м³
	Армирование сетка Ø4 ВpI 200x200мм (на кв.м - 0.92 кг)		6.16	0.92	5.67 кг
	Полиэтилен плёнка		6.16		
	Плавающий фундамент-стяжка 100мм		6.16		
Бм-1		Балка монолитная	2		Расход на 1 шт.
1	ГОСТ 5781-82*	Ø 12АIII L=1600	4	1.42	5.68кг
Хм-1	ГОСТ 5781-82*	Ø 6АIII L=1060	8	0.235	1.88кг
		Материалы			
		Бетон кл.В15			0.149 м³
ЗД-1		Закладная деталь ЗД-1	4		
1	ГОСТ 103-76	-150x150x8	1	1.41	
2	ГОСТ 5781-82*	Ф12А III; L=200	4	0.18	
ЗД-2		Закладная деталь ЗД-2	4		
1	ГОСТ 103-76	-100x100x8	1	0.63	
2	ГОСТ 5781-82*	Ф12А III; L=150	4	0.13	


1. Объем гравийной подготовки - 0,752 м³.
2. Рытё- 0,752 м³.

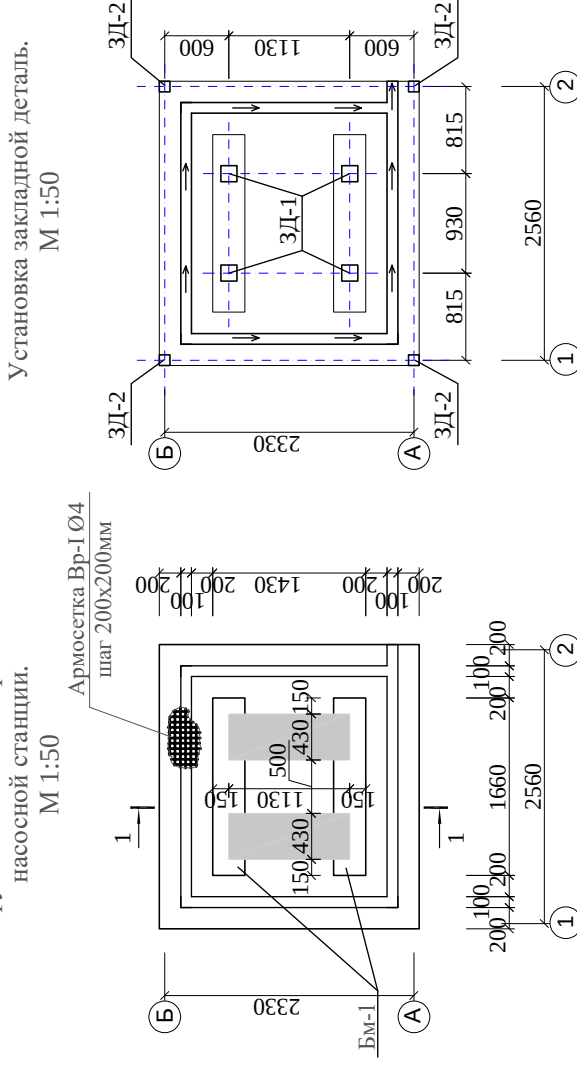

1. Плавающий фундамент-стяжка 100мм
2. Фундамент из сплошной монолитной плитой из бетона кл В20 с конструктивным армированием из сеткой Ø4АВК ш.я 200х200мм) -200мм
3. Подготовка под фундаментом из гравия 100мм.
4. Существующая уплотненная основа с плотностью $\rho = 1,65 \text{ т/м}^3$

ПРИМІЧАННЯ:

1. Благоустройство производится после прокладки всех подземных инженерных систем и коммуникационных сооружений.
2. Подготовка под фундаментом из гравия 100мм. Толщиной 100мм размерами на 100мм больше габаритов в каждую сторону.
3. Посадочные работы производить после выполнения организации рельефа, прокладки инженерных сетей, проездов и площадок. Учас подследжий озеленению перештыковать на глубину 0,15-0,20м.

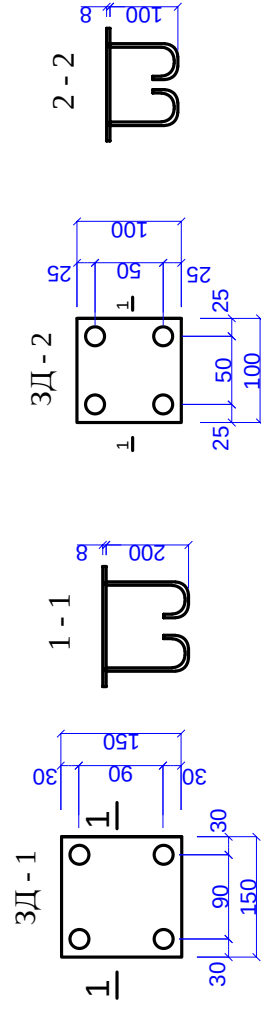


									Закасчиқ "SURXONDARYO VILOYATI HOKIMLIGI YAGONA BUYURTMACHI XIZMATI" DM:		
									Сурхондарё вилояти, Денов тумани «Чўнтош» МФЙ ҳудудида янгидан қурилдиган 120 ўринли мактабгача таълим ташкилоти (МТТ) динوسي қурилиши объекти.		
Изм.	Кол.	ул	лист	№ док.	Подпись	Дата					
		Директор	Ш-Ғрив			2026	Стадия	Лист	Листов		
		ГИП	Мисхоилов			2026					
		Выполнил	БУмаров			2026					
		Н.Контр	Ш-Ғрив			2026					
							РП			1	
План фундаментного покрытия под насосной станцией.							ООО "ARCH PRO PROEKT"				

Заказчик "SURXONDARYO VILOYATI HOKIMLIGI YAGONA
BUYURTMACHI XIZMATI" DM;


Сурхондарё вилояти, Денов тумани «Чўнтош» МФЙ ҳудудида янгидан қуриладиган 120 ўринли мактабга차 таълим машиналоти (МТТ) биноси қўйилушун объектін

Директор	Щ-Чрев	2026	
ГИП	Михаилов	2026	
Выполнил	Б.Умаров	2026	
Н.Контр	Щ-Чрев	2026	


План ограждения

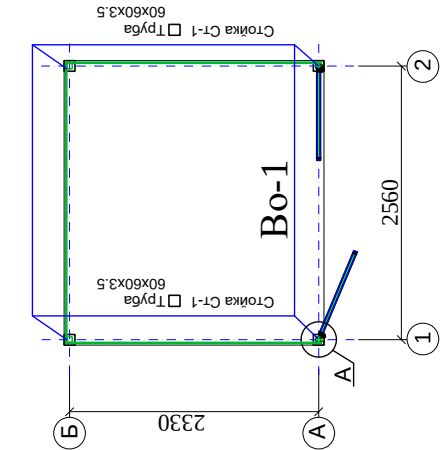


Развертка ограждения

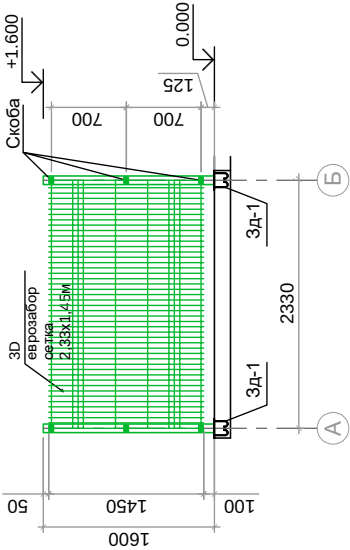


Ст-1

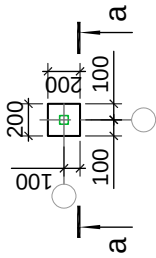


а - а

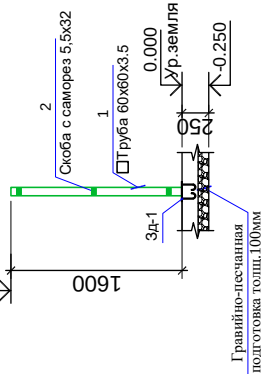

Узел А

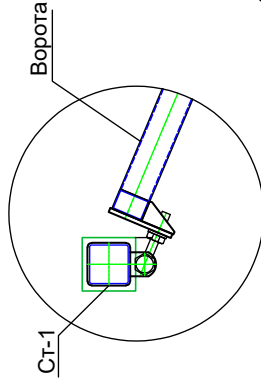


Во-1

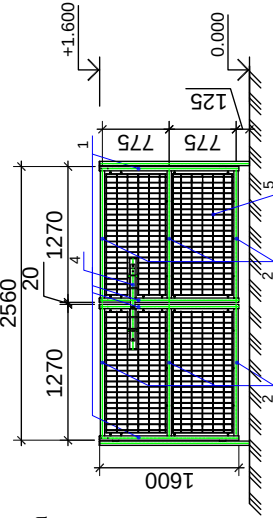

Спецификация элементов конструкций.

Поз.	Обозначение	Наименование	Кол.	Масса ед., кг.	Примеч.
1	ГОСТ 30245-2003	Труба □ 40x40x1.7 мм L=1600 мм	4	3.29	Расход на 1 шт 13.16
2		Скоба с саморез 5,5x32	3 шт		
		Сетка еврозабор			
		3Д еврозабор сетка 1,45x2,33 м	2	3.38м²	6.76 м²
		3Д еврозабор сетка 1,45x2,56 м	1	3.71м²	3.71 м²
		Масляная краска		3.77 м²	
Во-1		Ворота			
1	ГОСТ 30245-2003	Труба □ 40x40x1.7 мм L=1600 мм	4	3.29	13.16
2	ГОСТ 30245-2003	Труба □ 40x40x1.7 мм L=1190 мм	6	2.45	14.7
3		Гаражная петля на площадке Левша 140x20x47 под крепеж, левая У1-9200.	4 шт		
4		Задвижка дверная ЗТ-150	1 шт		
5		3Д сетка 1,45x1,25 м	2	1.81 м²	3.62 м²
		Масляная краска		1.77 м²	

Развертка ограждения

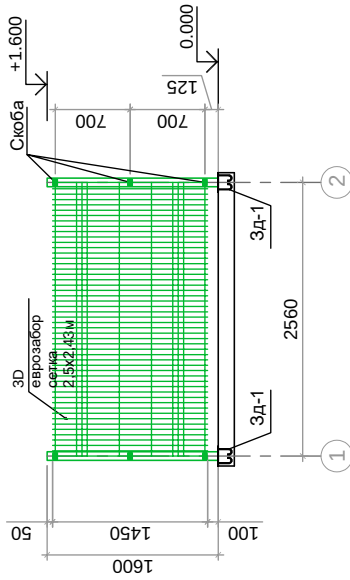

Заказчик "SURXONDARYO VILOYATNI HOKIMLIGI YAGONA BUYURTMACHI XIZMATI" DM:			
Сурхондарё вилояти, Денов тумани «Чўнтош» МФЙ ҳудўда янгидан қуриладиган 120 ўринли машиналар ташкилоты (МТТ) ёнаси қурилиши объект.			
Изм.	Кол.	Лист	№ док.
Директор	Щегров	Подпись	Дата
ГИП	М.Исмаилов	Подпись	2026
Выполнил	Б.Умаров	Подпись	2026
Н.Контр	Щегров	Подпись	2026
План фундаментного покрытия под насосной станцией.		Стация	Лист
ООО "ARCH PRO PROEKT"		РП	1

1. Данный лист читать совместно с л. АС-1,2
2. Металлические элементы ограды, ворот и калиток покрасить эмалью ПФ-115 по ГОСТ 6465-76* за 2 раза по грунтовке ГФ-021 по ГОСТ 25129-82*.
3. При производстве работ руководствоваться указаниями КМК 3.02.01-97, КМК 3.03.01-98, КМК 3.01.02-00 и проекта производства работ (ППР), согласно ПНК 3.01 01-3.