

Ведомость рабочих чертежей основного комплекта АС

Лист	Наименование	Примечание
1	Общие данные	
2	План стен, План покрытия, Разрез 1-1, Спецификация элементов.	
3	Разрезы 1-1, 2-2, 3-3, 4-4; Сетки С-1, С-2, С-3, С-4; Спецификация монолитных изделий.	

Область применения

Расчётная зимняя температура наружного воздуха – минус 8°С.
Скоростной напор ветра – 48 кгс/м².
Вес снегового покрова – 50 кгс/м².
Основанием будут служить (ИГЭ-1) – Лессовидные суглинки, лёгкие, коричневого цвета, твёрдые, высокопористые просадочные.
Категория грунтов по сейсмическим свойствам – III.
Сейсмичность района – 7 баллов.
Грунты слабоагрессивны к бетонам на портландцементе по ГОСТ 10178-58.
Подземные воды в период изысканий декабрь 2024.г вскрыты на глубине 10,0м от поверхности земли. На расчётный максимум подземные воды следует ожидать на глубине 0,7м от поверхности земли.
Под фундаментами выполнить гравийную подготовку толщиной 100мм с пропиткой битумом до насыщения.
Боковые поверхности фундаментов соприкасающиеся с грунтом оклеить 2 слоями рубероида на битумной мастике.



Архитектурно-строительные решения

Выгреб представляет собой заглубленную ёмкость в плане прямоугольной формы с люком для забора жидкости и с дефлектором для проветривания ёмкости.
Монолитные бетонные стены и днище выполняются из бетона В15 , с непрерывным бетонированием.
Внутренние поверхности оштукатурить цементным раствором 1:3, зажелезнить и покрыть горячим битумом за 2 раза.

Технология производства

Выгреб предназначен для сбора хоз-бытовых стоков.

						Заказчик "SURXONDARYO VILOYATI HOKIMLIGI YAGONA BUYURTMACHI XIZMATI" DM:			АС
						Сурхондарё вилояти, Денов тумани «Чўнтош» МФЙ ҳудудида янгидан қуриладиган 120 ўринли мактабгача таълим ташкилоти (МТТ) диноти қурилиши объекти.			
Изм.	Кол.уч.	Лист	№ док.	Подпись	Дата	Выгреб ёмкостью 15 м ³	Стадия	Лист	Листов
Директор	Ш.Чориев				2026		РП	1	3
ГИП	М.Исмоилов				2026				
Выполнил	Б.Умаров				2026				
Н.Контр	Ш.Чориев				2026	Общие данные	ООО "ARCH PRO PROEKT"		





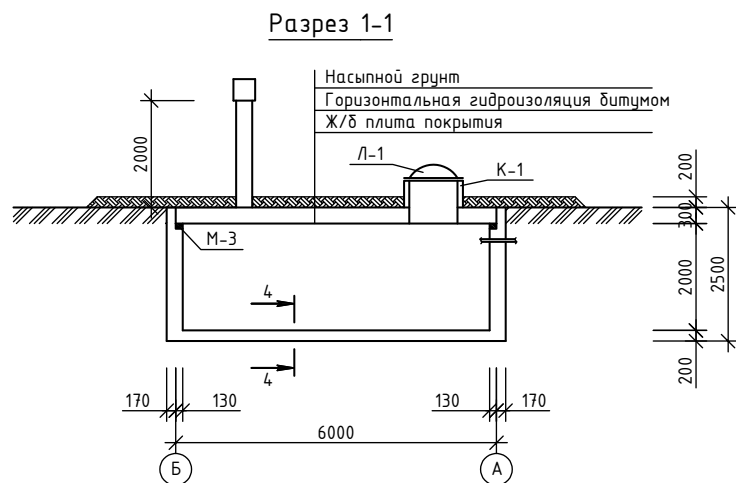
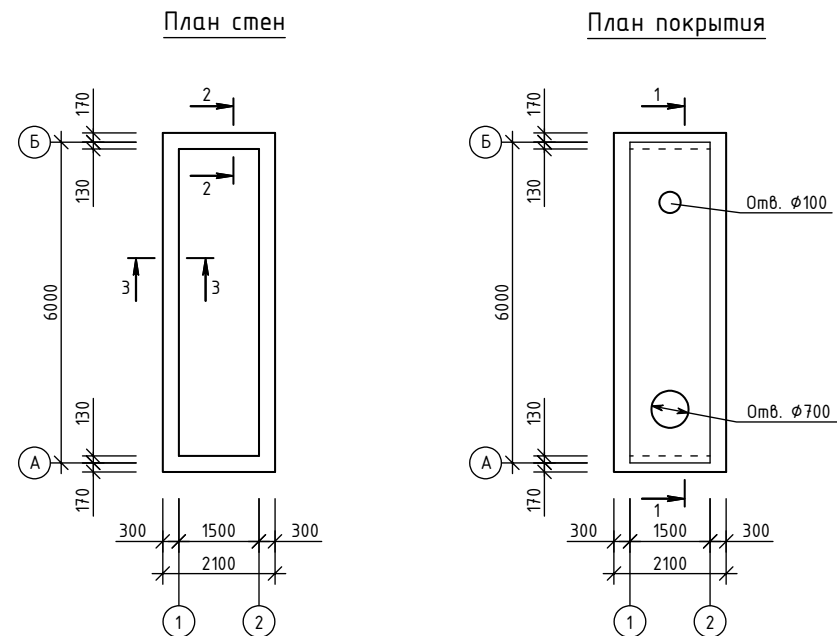


Спецификация элементов на выгреб

Поз.	Обозначение	Наименование	Кол.	Масса ед., кг	Приме- чание
П-1	Серия 1.465.1-7/84 в.1	Плита покрытия 2ПВ6-4АIVТ	1	1900	
К-1	3.900-3 в.7.	Кольцо стеновое КЦ7-3	1	100	
Л-1	ГОСТ 3634-79	Люк чугунный ЛК	1	65,80	
	1.494-32	Дефлектор колонки вентиляционной	1	8	
	ГОСТ 1839-80	Труба асбестоцементная Φ 200	2	51	
	ГОСТ 3262-75	Труба стальная Φ 150	0.5	1,2	

1. Строительство выгреба вести в период низкого стояния грунтовых вод.
2. Бетонирование днища и стен вести непрерывно согласно СНиП III-15-76 "Правила производства и приемки работ".
3. Отверстие Φ 100 мм в плите покрытия пробить по месту, не нарушая ребер жесткости.
4. Антиагрессивная защита условно не показана.
5. Данный лист смотри совместно с листами АС-1, АС-3.

						Заказчик "SURXONDARYO VILOYATI HOKIMLIGI YAGONA BUYURTMACHI XIZMATI" DM:			АС	
						Сурхондарё вилояти, Денов тумани «Чўнтош» МФЙ ҳудудида янгидан қуриладиган 120 ўринли мактабга таълим ташкилоти (МТТ) биноси қурилиши объекти.				
Изм.	Кол.уч.	Лист	№ док.	Подпись	Дата	Выгреб ёмкостью 15 м ³		Стадия	Лист	Листов
Директор	Ш.Чориев				2026			РП	2	3
ГИП	М.Исмоилов				2026					
Выполнил	Б.Умаров				2026					
Н.Контр	Ш.Чориев				2026					
						План стен, План покрытия, Разрез 1-1, Спецификация элементов.		ООО "ARCH PRO PROEKT"		

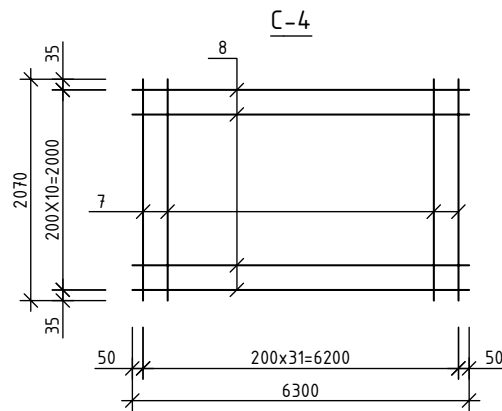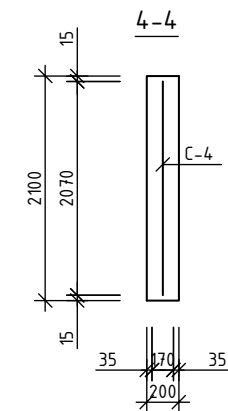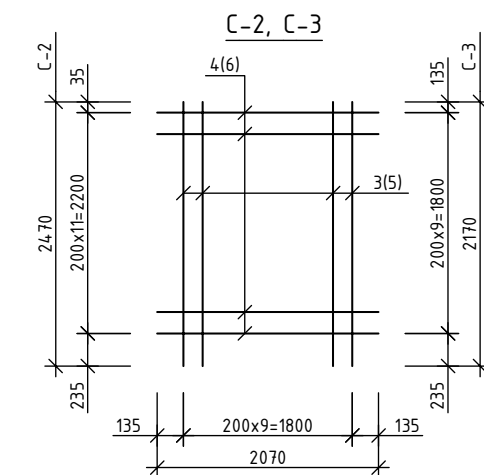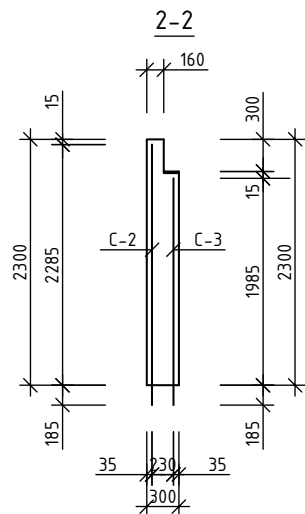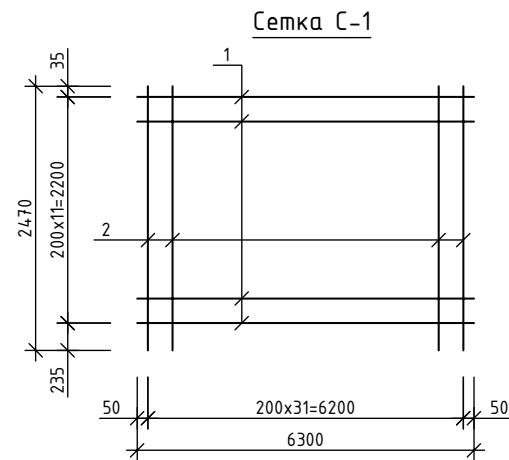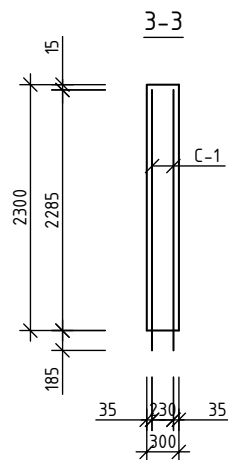

Спецификация монолитных изделий

Поз.	Обозначение	Наименование	Кол.	Масса ед., кг	Примечание
		<u>Стенки</u>			
		<u>Сетка С-1</u>	4		
1	Композитная арматура АБК	φ4 АБК L=6300	12	0,027 кг/п.м.	2,3814 кг
2	Композитная арматура АБК	φ6 АБК L=2470	32	0,059 кг/п.м.	4,66 кг
	Композитная арматура АБК	φ4АБК L=260	192	0,027 кг/п.м.	1,35 кг
		<u>Сетка С-2</u>	2		
3	Композитная арматура АБК	φ6 АБК L=2470	10	0,059 кг/п.м.	1,46 кг
4	Композитная арматура АБК	φ4 АБК L=2070	12	0,027 кг/п.м.	0,67 кг
	Композитная арматура АБК	φ4АБК L=260	30	0,027 кг/п.м.	0,21 кг
		<u>Сетка С-3</u>	2		
5	Композитная арматура АБК	φ6 АБК L=2170	10	0,059 кг/п.м.	1,28 кг
6	Композитная арматура АБК	φ4 АБК L=2170	10	0,027 кг/п.м.	0,58 кг
	Композитная арматура АБК	φ4АБК L=260	30	0,027 кг/п.м.	0,21 кг
		Бетон класса В15			11,52 м³
		<u>Днище</u>			
		<u>Сетка С-4</u>	1		
7	ГОСТ 5781-82*	φ7 АБК L=2070	32	0,081 кг/п.м.	5,365 кг
8	ГОСТ 5781-82*	φ7 АБК L=6300	11	0,081 кг/п.м.	5,613 кг
		Бетон класса В15			2,66 м³
М-3	ГОСТ 227015.47	Закладная деталь М-3	4	1,80	

						Заказчик "SURXONDARYO VILOYATI HOKIMLIGI YAGONA BUYURTMACHI XIZMATI" DM:			АС	
						Сурхондарё вилояти, Денов тумани «Чўнтош» МФЙ ҳудудида янгидан қуриладиган 120 ўринли мактабгача таълим ташкилоти (МТТ) биноси қурилиши объекти.				
Изм.	Кол.уч.	Лист	№ док.	Подпись	Дата	Выгреб ёмкостью 15 м³		Стадия	Лист	Листов
Директор	Ш.Чориев				2026			РП	3	3
ГИП	М.Исмоилов				2026					
Выполнил	Б.Умаров				2026					
Н.Контр	Ш.Чориев				2026					
						Разрезы 1-1, 2-2, 3-3, 4-4; Сетки С-1, С-2, С-3, С-4; Спецификация монолитных изделий.		000 "ARCH PRO PROEKT"		