




План прямка
для насоса

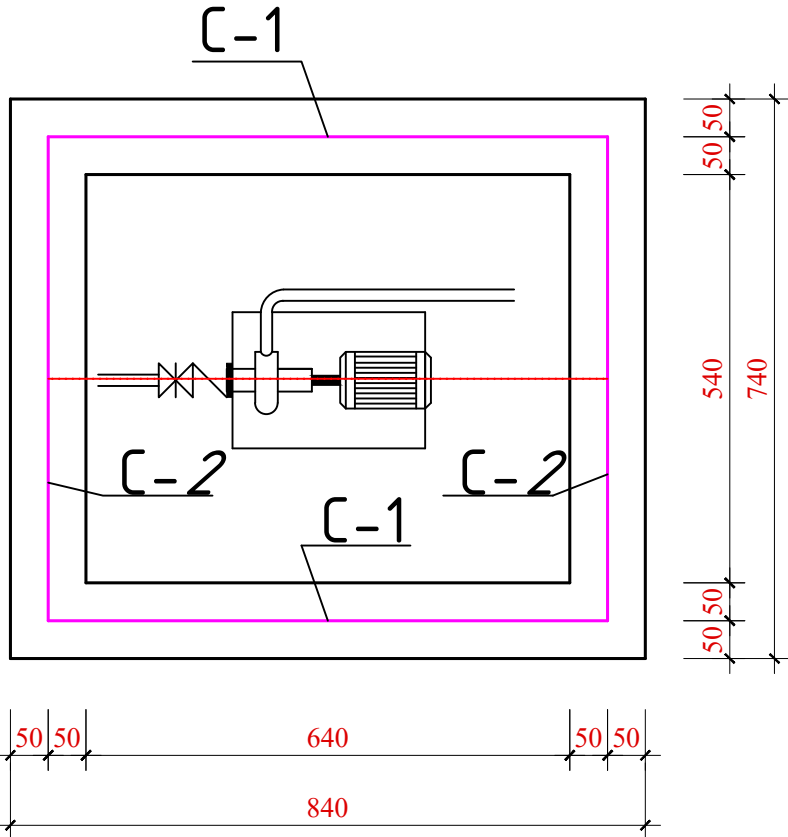

План плит покрытия

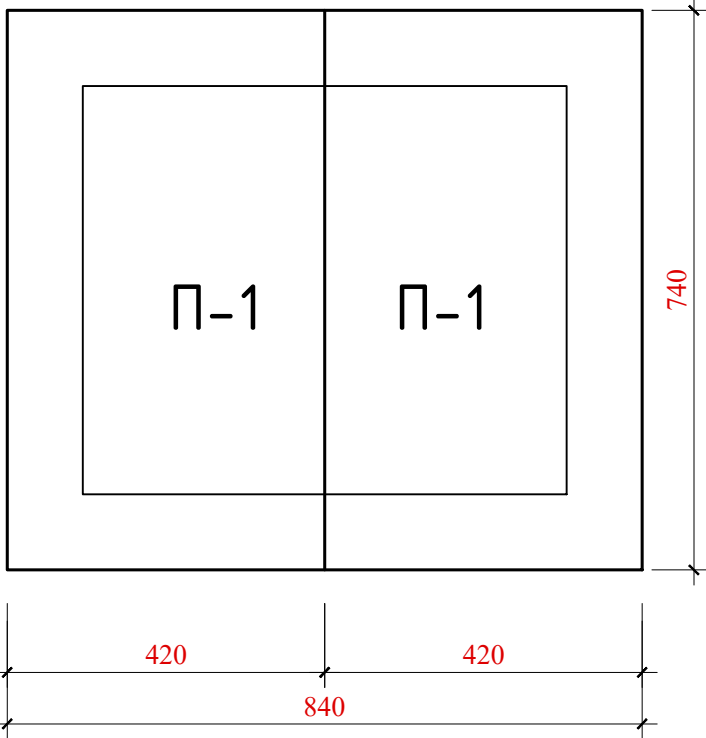

Разрез 1-1

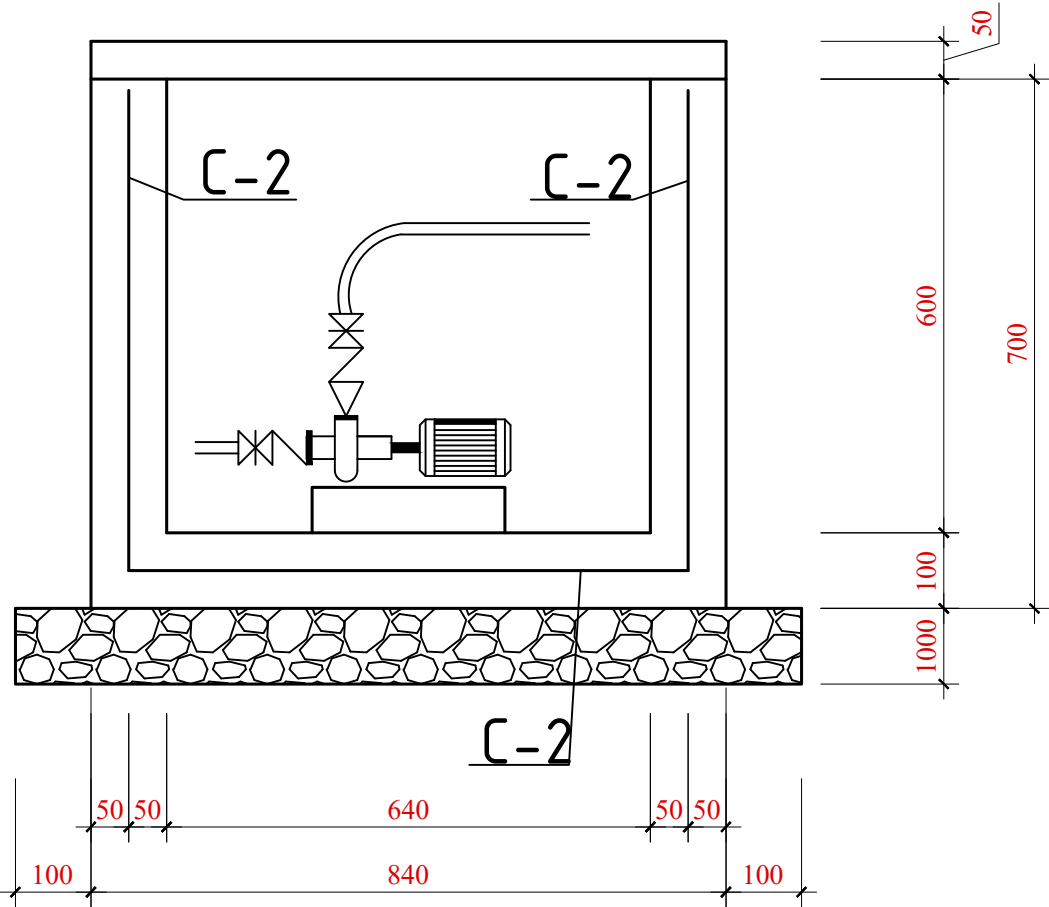

Спецификация монолитных ж/б изделий.

Поз.	Обозначение	Наименование	Кол-во	Масса	Примечание
		Стенки			
		Сетка С-1	2	2.10	4.20кг.
С-1	ГОСТ 5781-82*	Сетка С-1 $\frac{\phi 6A1-100}{\phi 6A1-100} S=0.47 \text{ м}^2$	-	4.44	2.10кг.
		Сетка С-2	2	1.80	3.60кг.
С-2	ГОСТ 5781-82*	Сетка С-1 $\frac{\phi 6A1-100}{\phi 6A1-100} S=0.403 \text{ м}^2$	-	4.44	1.80кг.
		Бетон В 15			0.166 м ³
		Днище			
		Сетка С-3	1		
С-3	ГОСТ 5781-82*	Сетка С-1 $\frac{\phi 6A1-100}{\phi 6A1-100} S=0.474 \text{ м}^2$	-	4.44	2.105кг.
		Бетон В15			0.062м ³
		Плита покрытия			
П-1	3.006.1-2/82.1-2-1.0	Плита покрытия П1-8	2	0.02	0.04м ³

- Отметке земли соответствует абсолютной отметке $\pm 0,000$.
- Под днищем устраивается гравийная подготовка, пропитанная битумом до насыщения толщ. 100 мм.
- Боковые поверхности соприкасающиеся с грунтом обмазать горячим битумом за 2 раза.
- Антиагрессивная защита на разрезе условно не показана.

						Заказчик "SURXONDARYO VILOYATI HOKIMLIGI YAGONA BUYURTMACHI XIZMATI" DM:			АС
						Сурхондарё вилояти, Денов тумани «Чўнтош» МФЙ ҳудудиди янгидан қуриладиган 120 ўринли мактабгача таълим ташкилоти (МТТ) боноси қурилиши объекти.			
Изм.	Кол.уч.	Лист	№ док	Подпись	Дата	Прямик для насоса	Стадия	Лист	Листов
Директор	Ш.Чориев				2026		РП	1	1
ГИП	М.Исмоилов				2026				
Выполнил	Б.Умаров				2026				
Н.Контр	Ш.Чориев				2026	План прямка для насоса			000 "ARCH PRO PROEKT"