

"GLOBAL-PROJEKT-HAUSE" MCHJ

Республика Узбекистан Сурхандарьинская область город Термез.


РАБОЧИЙ ПРОЕКТ

Сурхондарё вилояти, Узун тумани "Янгишахар" маҳалласи ҳудудида
2063.44 kv.metr ер майдонида жойлашган 17-сон мактабгача
таълим ташкилотини реконструкция қилиш (90 ўринли
қўшимча бино қуриш

Беседка

Термез - 2026г.


План стен М:100

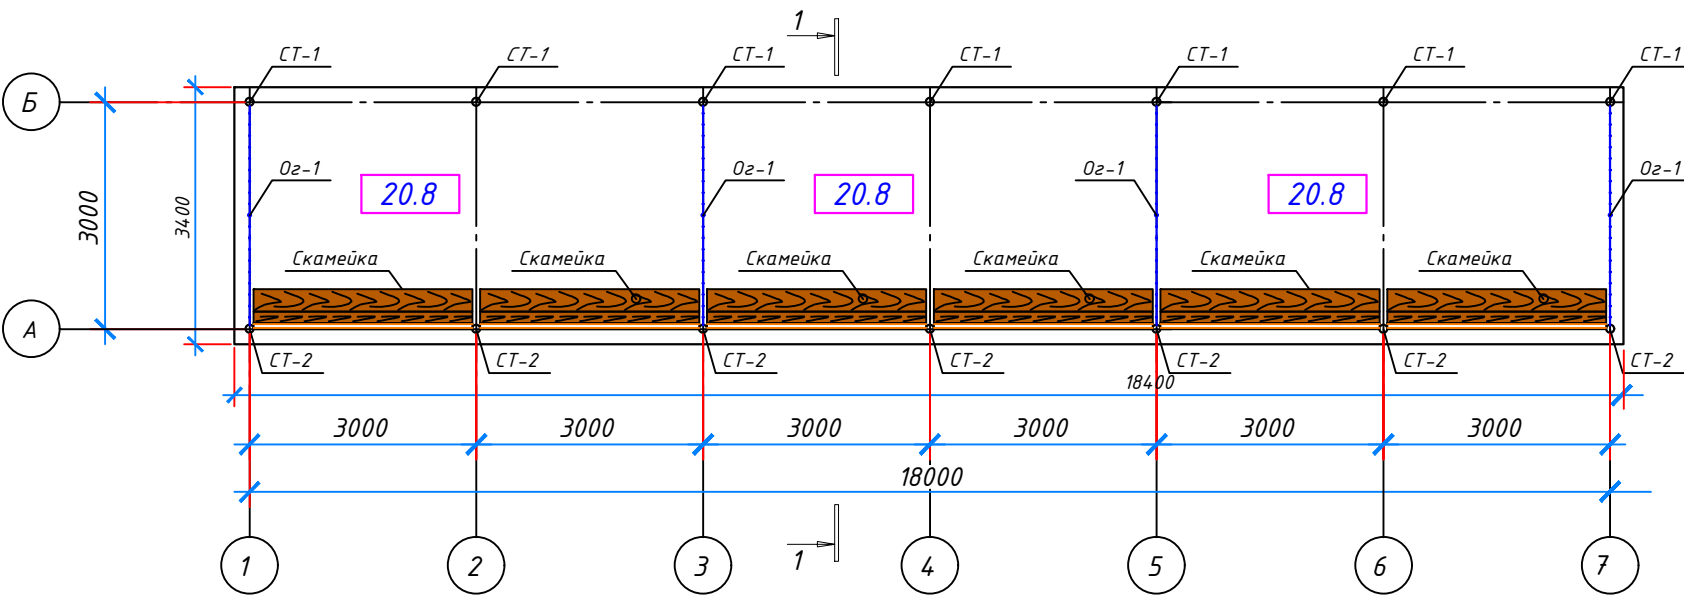

Экспликация помещений

Номер помещения	Наименование	Площадь, м2
1	Беседка	20.8x3

Фасад в осях "1-9" М:100

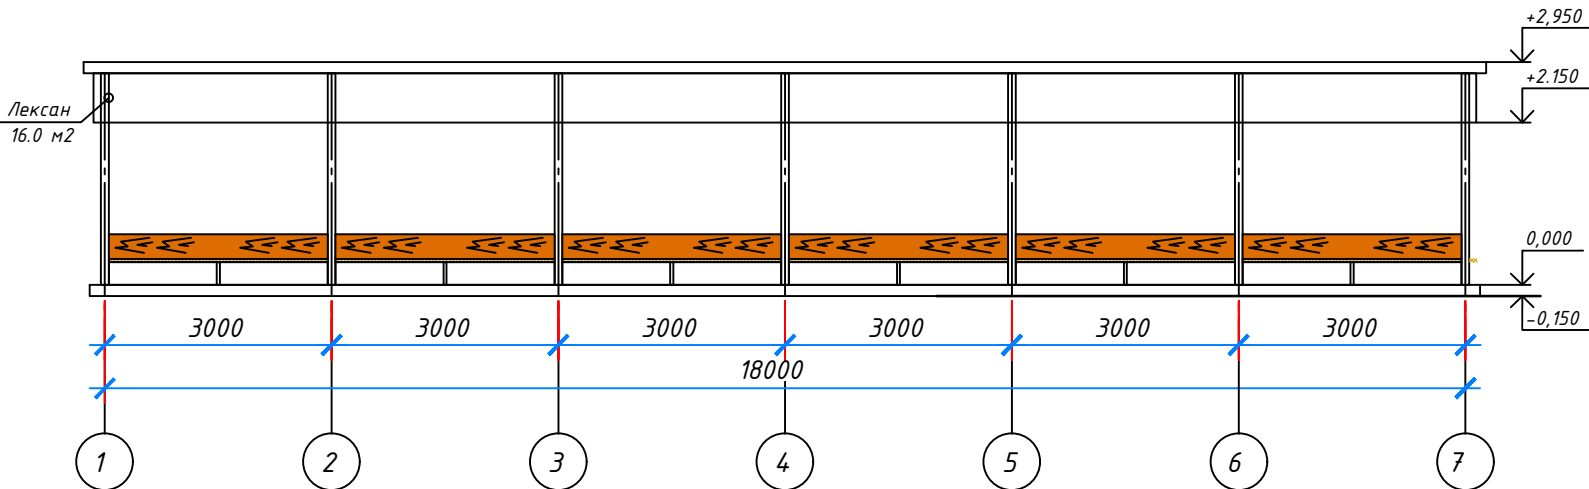


ТЭП
Площадь застройки - 54.0м2
Общая площадь - 62.5м2
Строительный объем - 137.7м3




Буюртмачи: "ИНФРАТҶИЗ ИЛМАНИ РИВОЖЛАНТИРИШ ИНЖИНИРИНГ КОМПАНИЙАСИ" ДМ					АС
Сурхондарё вилояти, Узун тумани "Янгишаҳар" маҳалласи ҳудудида 2063.44 кв.метр ер майдонида жойлашган 17-сон мактабгача таълим ташкилотини реконструкция қилиш (90 ўринли қўшимча бино қуриш)					
Изм.	Қол.	Лист	№ дог.	Подпись	Дата
ГИП	Қурбонов Х.				
ГАП	Ашуров Ш				
Исполн.	Рустамов Ж.				
Беседка					Стадия
					Лист
					Листов
План стен, Фасад в осях "1-9"					"GLOBAL-PROJEKT-HAUSE" MCHJ

План траншея М:100

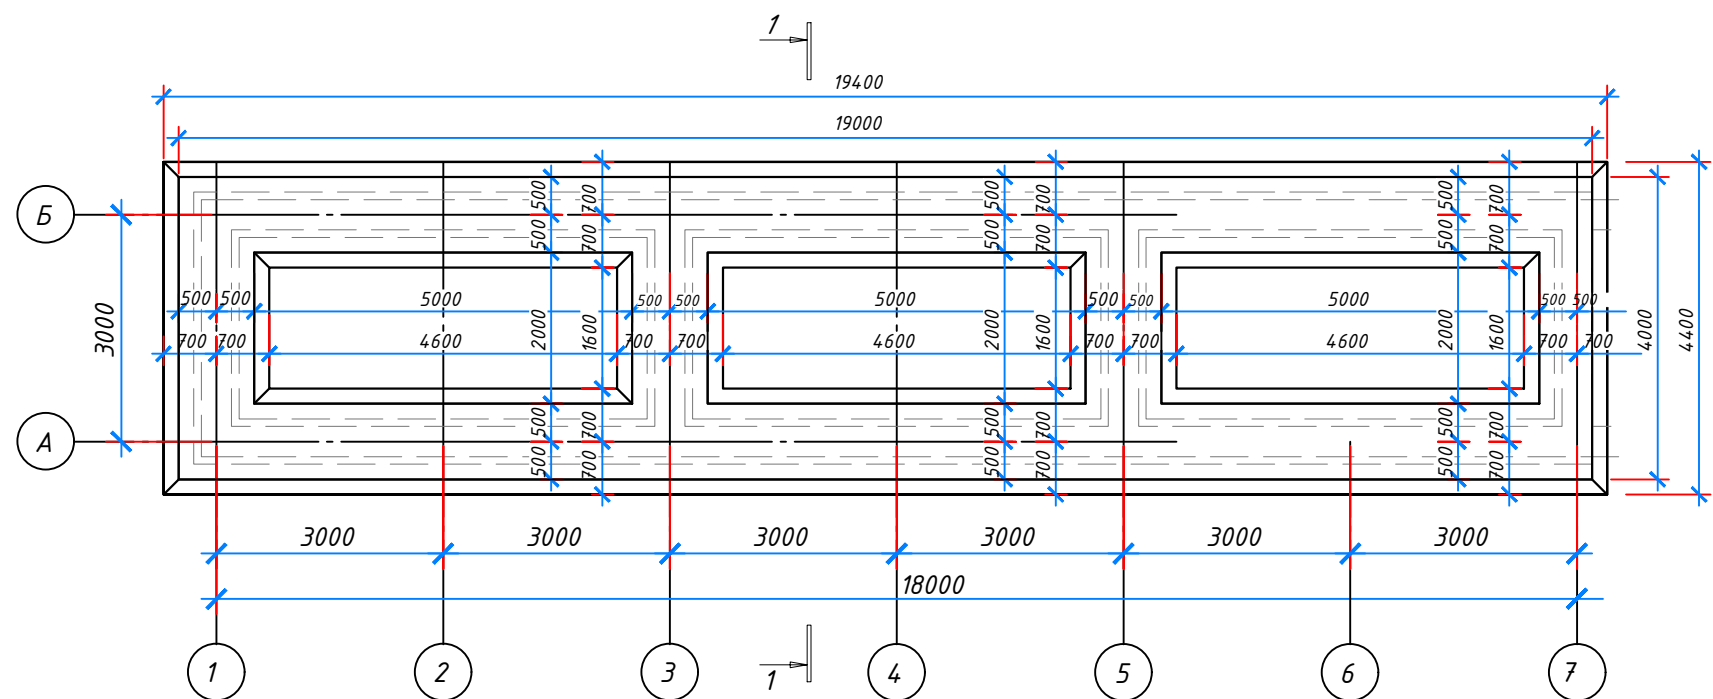

План фундамент М:100

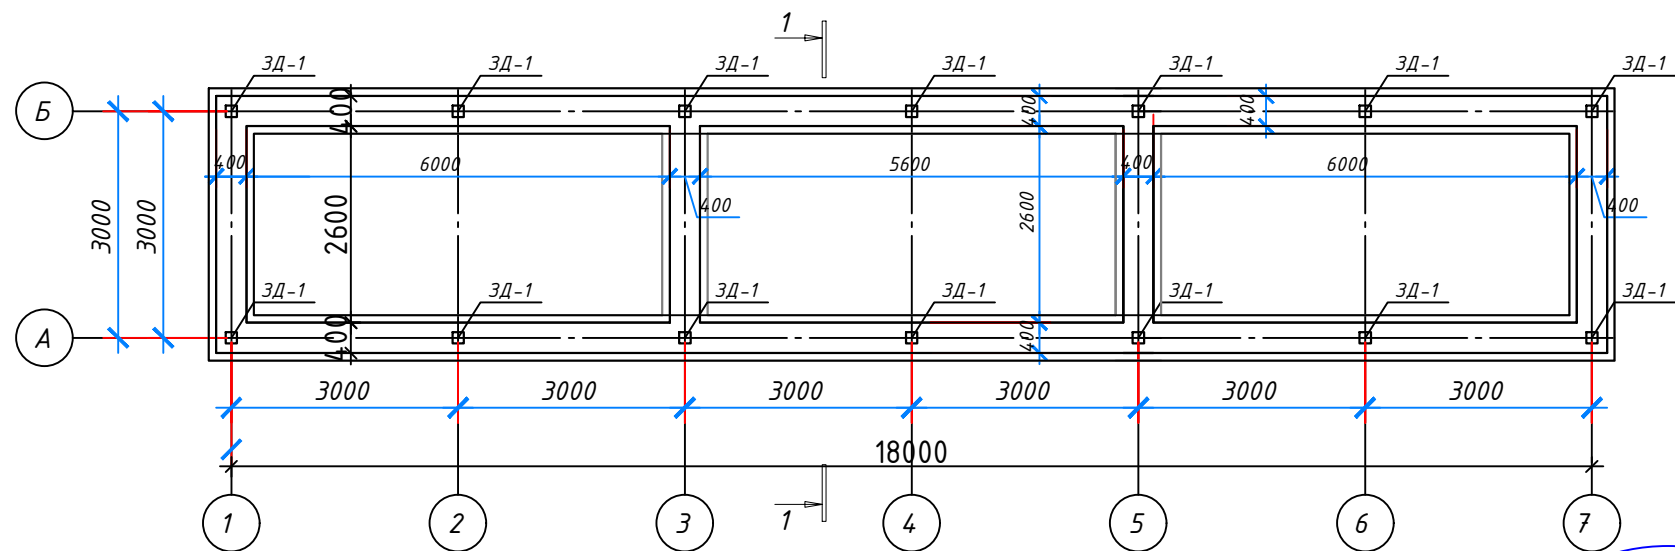

Объем земляных работ

Поз	Наименование работ	Ед. изм	Колич.	Примечание
1	Разраб грунт в отвал	м3	53.82	
2	Уплотнения дно котлован мех способом	м2	48	
3	Обратная засыпка пазух ф-та уплотнением	м3	22	
4				
5	Разраб. гр. автомобили	м3	12.5	



Бюро: "ИНФРАТУЗИЛМАНИ РИВОЖЛАНТИРИШ ИНЖИНИРИНГ КОМПАНИЙАСИ" ДМ						АС
Сурхондарё вилояти, Узун тумани "Янгишахар" маҳалласи ҳудудида 2063.44 кв.метр ер майдонида жойлашган 17-сон мактабгача таълим ташкилотини реконструкция қилиш (90 ўринли қўшимча бино қуриш)						
Изм.	Қол.	Лист	№ дог	Подпись	Дата	
ГИП	Қурбонов Х.					
ГАП	Ашуров Ш					
Исполн.	Рустамов Ж.					
Беседка						Стадия
План траншея, План фундамент						Лист
						Листов
						Р.П.
						2
						4
						"GLOBAL-PROJEKT-HAUSE" MCHJ

6. Профнастил

5. Обрешетка шаг. 300 мм.

4. Стропила шаг. 900 мм.

3. Балка

18000

3000

900 900 900 900 900 900 900

Б

А

1

7

Technical drawing of a roof structure with a slope of $i=16.6\%$. The drawing shows two cross-sections of the roof and its supports.

Left Section (B):

- Support height: $+2.950$
- Roof slope: $i=16.6\%$
- Roof cladding: Обшивка гипсокартон
- Support material: Лексан
- Dimensions: 200, 400, 600, 1000

Right Section (A):

- Support height: $+2.150$
- Roof slope: $i=16.6\%$
- Roof cladding: Обшивка гипсокартон
- Support material: Лексан
- Dimensions: 200, 400, 600, 1000
- Small structure (8) on the roof
- Vertical dimensions on the right: 0,000, 0,650, 0,750

The total width of the structure is 3000.

3Д-1

лист 150x6

150x150x6 мм

150x150x6 мм

Φ14мм А-III L=350


25 100 25 150


25 100 25 150

350

6

Скамейки

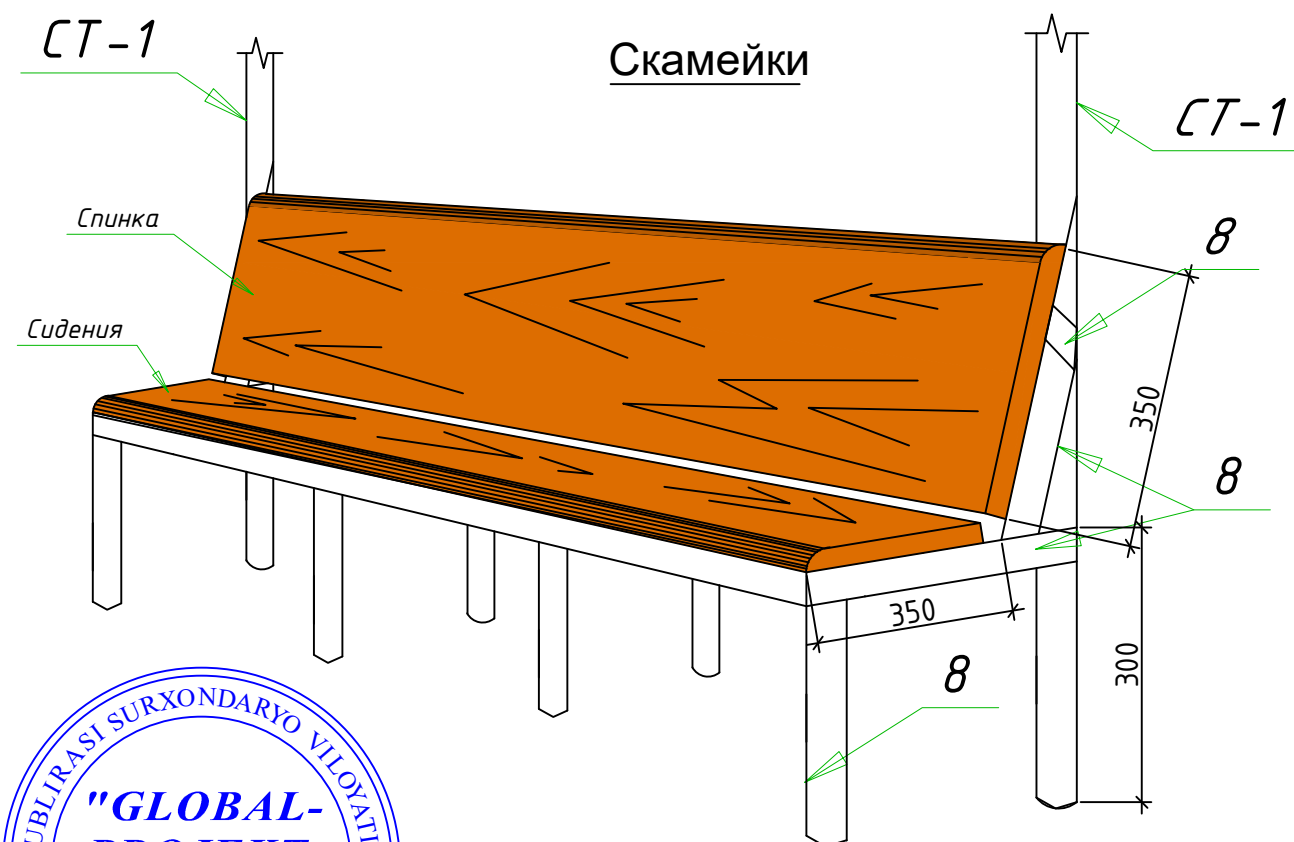

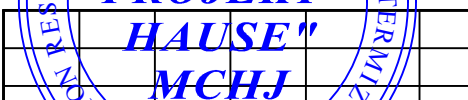					Буюртмачи: "ИНФРАТУЗИЛМАНИ РИВОЖЛАНТИРИСШ ИНЖИНИРИНГ КОМПАНИЙАСИ" ДМ		АС			
					Сурхондарё вилояти, Узун тумани "Янгишахар" маҳалласи ҳудудида 2063.44 kv.metr ер майдонида жойлашган 17-сон мактабгача таълим ташкilotини реконструкция қилиш (90 ўринли қўшимча бино қуриш)					
Изм.	Қолғуч	Лист	№ док.	Подпись	Дата			Стадия	Лист	Листов
ГИП	Қурбонов Х.					Беседка		Р.П.	3	4
ГАП	Ашуров Ш									
Исполн.	Рустамов Ж					Разрез 1-1, План кровля		"GLOBAL-PROJEKT-HAUSE" МЧЈ		

Инв. № подл. Подп. и дата

Согласовано


Взам. инв. №

Инв. № подл. Подп. и дата


Спецификация элементов

Марка поз	Обозначение	Наименование	К-во шт	Масса ед.кг	Масса общ.кг	Примечание
		ЗД-1	14			
1	ГОСТ 103-2006	- 150x6 L=150 мм	1	1,06	14.84	кг
2	Гост 5781-82*	Ф14 А III L=350 мм	2	0,42	11.75	кг
		Фундамент				
		Материал бет. кл. б 7,5			14.4	м3
СТ-1	Гост 3845-65	Ф102x3.0 L=2000 мм	7	14,64	102.48	кг
СТ-2	то же	Ф102x3.0 L=2800 мм	7	20,50	143.5	кг
3	Г ост 8645-68	□ 80x150x4.0 L=18600 мм	2	255.37	510.75	кг
4	то же	□ 60x100x3.0 L=4660 мм	21	33,22	697.62	кг
5	Г ост 8645-68	□ 40x25x1.7 C=18600 мм	13	29.94	389.22	кг
6	Гост 24045-94	Профнастил С18-1000-96	м2		80.67	м2
7	Г ост 8645-68	□ 40x25x1.7 L=18000 мм	2	28.98	57.96	кг
8	Г ост 8645-68	□ 40x25x1.7 L=11600 мм	6	18.67	112,02	кг
		Обшивка потолка гипсокартоном влагостойкий			62,4	м2
		Обшивка гонце защитника лексаном			14.6	м2
		Обшивка скамек t=36мм			19.8	м2
	Окраска цоколя	из масляной краски			6.54	м2
	Отмастка (1000 мм.)	- Бетон В 7.5 - 100 мм. По всей длине отмостки выполнить температурно - усадочные швы через каждые 6 метров - Плотнение грунта гравием - 100 мм - Уплотнённый грунт обратной засыпки			47.6	м2

Экспликация полов

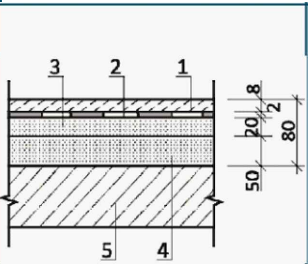Наименование или номер по плану	тип пола по проекту	Схема пола или номер узла по серии	Элементы пола и их толщина	Площадь м2	Примечание
1	2		4	5	6
Релин (по грунт)	Рл		1.Покрывтие - ПВХ линолеум "Релин"-2мм с плитусом сгибом на клею h=70 мм. (Узел №1) 2.Стяжка из цементно-песчаным раствором М150 с армированием из композитной арматуры Ф4АБК ячейкой 150x150мм -50мм (с выравниванием поверхности "верталётом" 3.Полиэтиленовая пленка 200мкм 4. Грунт основание с трамбованным щебнем крупностью 40-60мм плотность скелета 1.65 т/м3 (Узел-1)	62.4	

Металлическая ограждения Ог-1 М1:50

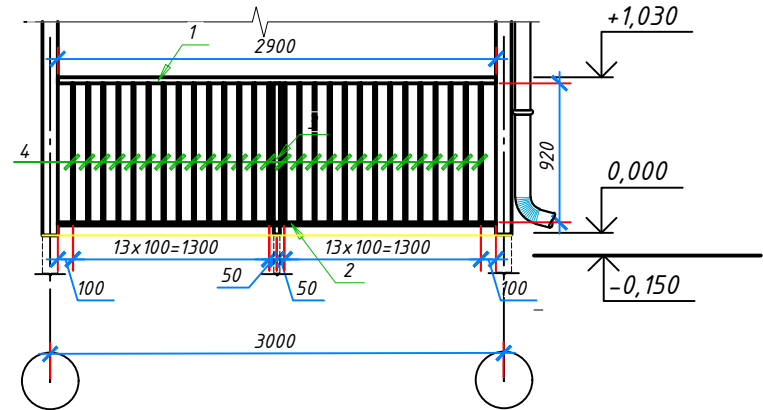

Антикоррозийные мероприятия.

- Бетон для монолитных бетонных и железобетонных конструкций соприкасающиеся с грунтом принять на сульфатостойком портландцементе (СПЦ).
- Боковые поверхности ж/бетонных конструкций соприкасающиеся с грунтом обмазать горячий битумом за 2 раза
- Под подошвы сборных и монолитных, бетонных и ж/бетонных конструкций выполнить щебеночную подготовку толщиной 100мм с пропиткой битума до полного насыщения.
- По верху фундаментов на отм.-0.030 выполнить горизонтальную гидроизоляцию из цем. песч. р-ра состава 1:2 б=30мм.

СПЕЦИФИКАЦИЯ РАСХОДА МАТЕРИАЛОВ

№ поз.	Наименование профиля ГОСТ, ТУ	Наименование или марка металла ГОСТ, ТУ	Номер или размеры профиля, мм	Кол-во.	Масса металла по элементам конструкции, т			
					Масса ед.ин. кг.	Масса элемента кг.	Кол-во всего шт.	Масса всего кг.
	1	2	3	4	5	6	7	8
Металлическая ограждения Ог1 Н=1000 мм								
1	Труба круглого сечения	ГОСТ 10704 -91	40x2 L=2900	1	5,42	5,42	4	
2	Труба круглого сечения	ГОСТ 10704 -91	20x2.0 L=2900	1	2,58	2,58		
3	Труба круглого сечения	ГОСТ 10704 -91	40x2 L=1280	1	2,39	2,39		
4	Труба круглого сечения	ГОСТ 10704 -91	16x1.6 L=920	28	0,52	14,63		
5	Арматура	ГОСТ 34028-2016	Ф12 АIII L=200	2	0,18	0,36		
Все металлоконструкции окрасить					4,1		м2	16.4



Бюджетмачи:"ИНФРАТУЗИЛМАНИ РИВОЖЛАНТИРИСШ ИНЖИНИРИНГ КОМПАНИЙАСИ" ДМ				АС
Сурхондарё вилояти, Узун тумани "Янгишахар" маҳалласи ҳудудида 2063.44 kv.metr ер майдонида жойлашган 17-сон мактабгача таълим ташкилотини реконструкция қилиш (90 ўринли қўшимча бино қуриш				
Беседка		Стадия	Лист	Листов
		Р.П.	4	4
Спецификация элементов		"GLOBAL-PROJEKT-HAUSE" МСНУ		