

С о д е р ж а н и е.

<i>№ Поз.</i>	<i>Наименование</i>	<i>Лист</i>
<i>1</i>	<i>Общие данные</i>	<i>АС-1</i>
<i>2</i>	<i>Планы стен. План покрытия. Разрез 1-1. Спецификация.</i>	<i>АС-2</i>
<i>3</i>	<i>Сечение 2-2 ÷ 4-4. Сетка С-1÷С-4. Спецификация.</i>	<i>АС-3</i>

Область применения:

Первый инженерно-геологический элемент (ИГЭ-1) – Лессовидные суглинки, лёгкие, коричневого цвета, твёрдые высокопористые просадочные, залегающие выше УПВ. .

Мощность грунтов элемента изменяется в диапазоне от 4,5м

-Сейсмичность району - 7 баллов

-Расчётная сейсмичности площадки - 8 баллов

- Тип грунтовых условия по просадочности - I

-Категория грунтов по сейсмическим свойствам - //

-Плотность сухого грунта - $1,45 \text{ т/м}^3$

-Плотность грунта - $1,65 \text{ т/м}^3$

-Степень влажности - 0,48

-Удельное сцепление - 5кПа

-Угол внутреннего трения - 23°

Период изысканий (март 2026 г) не вскрыты на глубинах 5,0м, от поверхности земли. -Относительной отметке пола ± 0.000 соответствует абсолютная отметка



Архитектурно – строительные решения:

Выгреб представляет собой заглубленную емкость в плане прямоугольной формы с люком для забора жидкости и с дефлектором для проветривания емкости.

Монолитные бетонные стены и днище выполняются из бетона В15 марках цемента с непрерывным бетонированием.

Внутренние поверхности оштукатурить цементным раствором 1:3 за железнение и покрыть горячим битумом за 2 раза.

				Буюртмачи: "ИНФРАТУЗИЛМАНИ РИВОЖЛАНТИРИСШ ИНЖИНИРИНГ КОМПАНИЙАСИ" ДМ АС	
				Сурхондарё вилояти, Узун тумани “Янгишахар” маҳалласи ҳудудида 2063.44 kv.metr ер майдонида жойлашган 17-сон мактабгача таълим ташкилотини реконструкция қилиш (90 ўринли қўшимча бино қуриш	
				Ўзгариш Қатнош сон Варақ Ҳуж. № Имзо Сана	
Директор	А.Саломов	Выгреб ёмк.15 м³.	Стадия	Лист	Листов
ГИП	А.Нарзуллаев		Р.П.	1	3
	И.Саломов	Общие данные	"GLOBAL-PROJEKT-HAUSE" MCHJ		
Исполнитель					

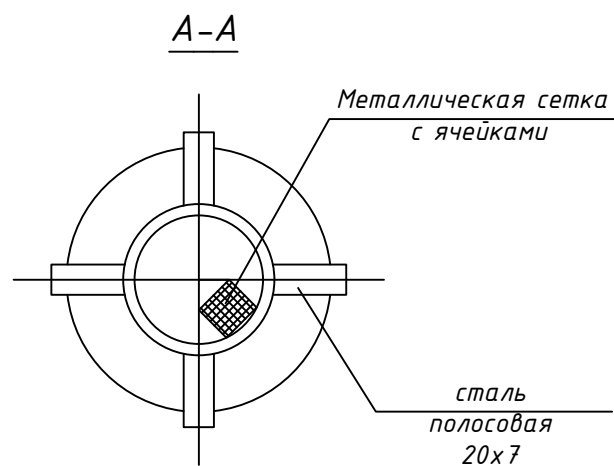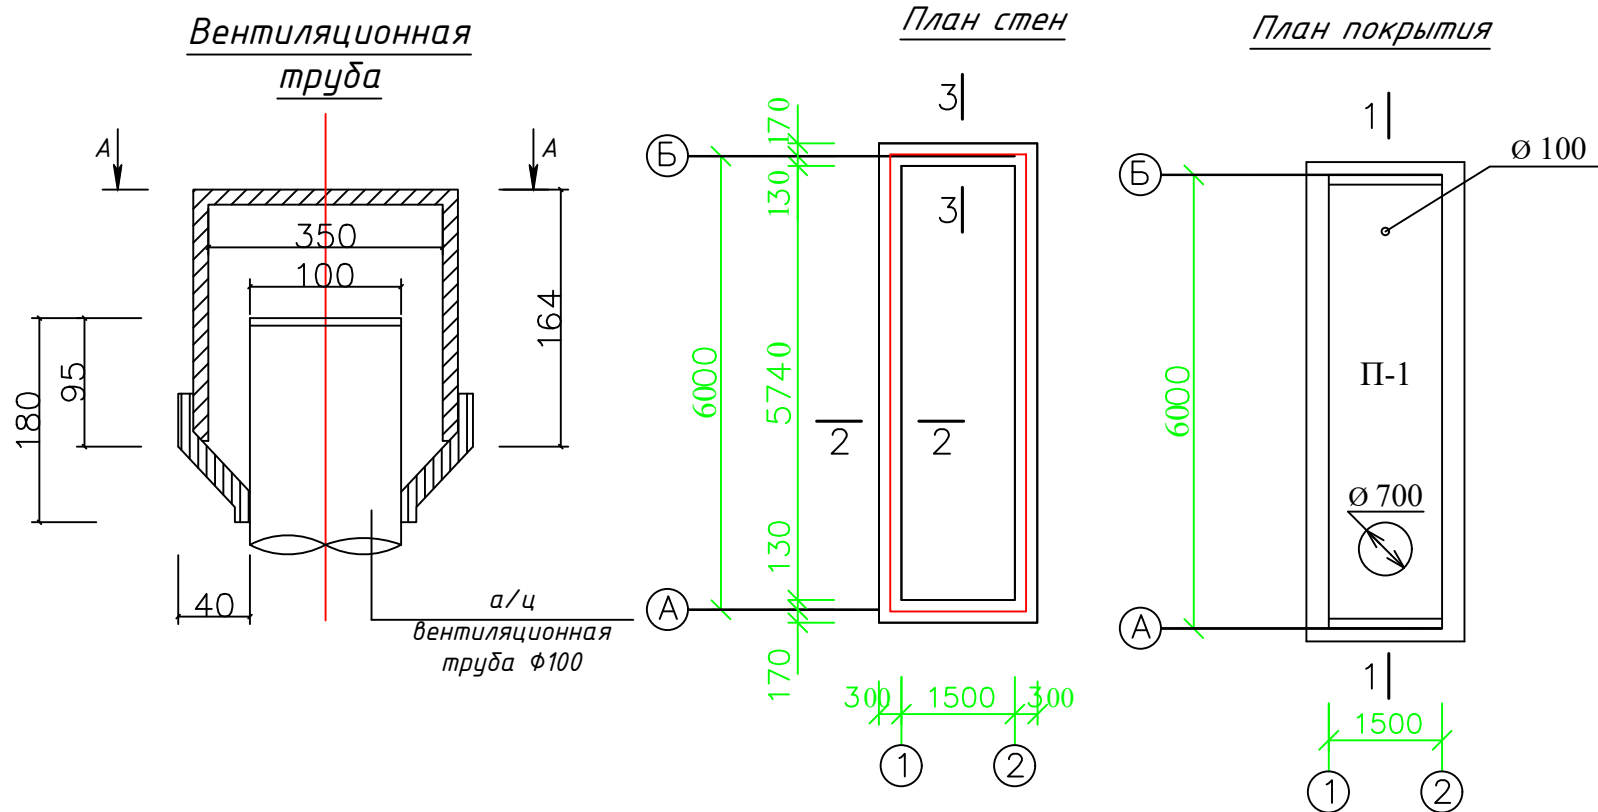


Примечание:







1. Строительства выгребов вести в период низкого стояния грунтовых вод.
2. Бетонирование дна и стен вести непрерывно, согласно СНиП III-15.76 "Правила производства и приемки работ".
3. Отверстие $\Phi 100$ в плите покрытия пробить по месту не нарушая ребер.
4. Антиагрессивная защита условно не показана.
5. Данный лист смотри совместно с листами АС-1, АС-3.

Спецификация материалов на резервуар.				
Поз. №	Обозначение	Наименование	Кол-во, шт	Масса, кг
К-1	3.900-3 в.7	Кольцо стеновое КЦ 7-3	1	100
П-1	Серия.1.465.1-7/84. в.1	Плита покрытия 2ПВ 6-4 АИВт-7	1	2650
Л-1	ГОСТ 3634-79	Люк чугунный ЛК	1	65.8
		Дефлектор колонки вентиляц.	1	8
	ГОСТ 1839-80	Труба асбестоцементная ВТ-9 $\Phi 100$ мм L=2000 мм	1	
	ГОСТ 3262-75	Труба стальная водопроводная $\Phi 150$ мм	1	1.2

Разрез 1 - 1

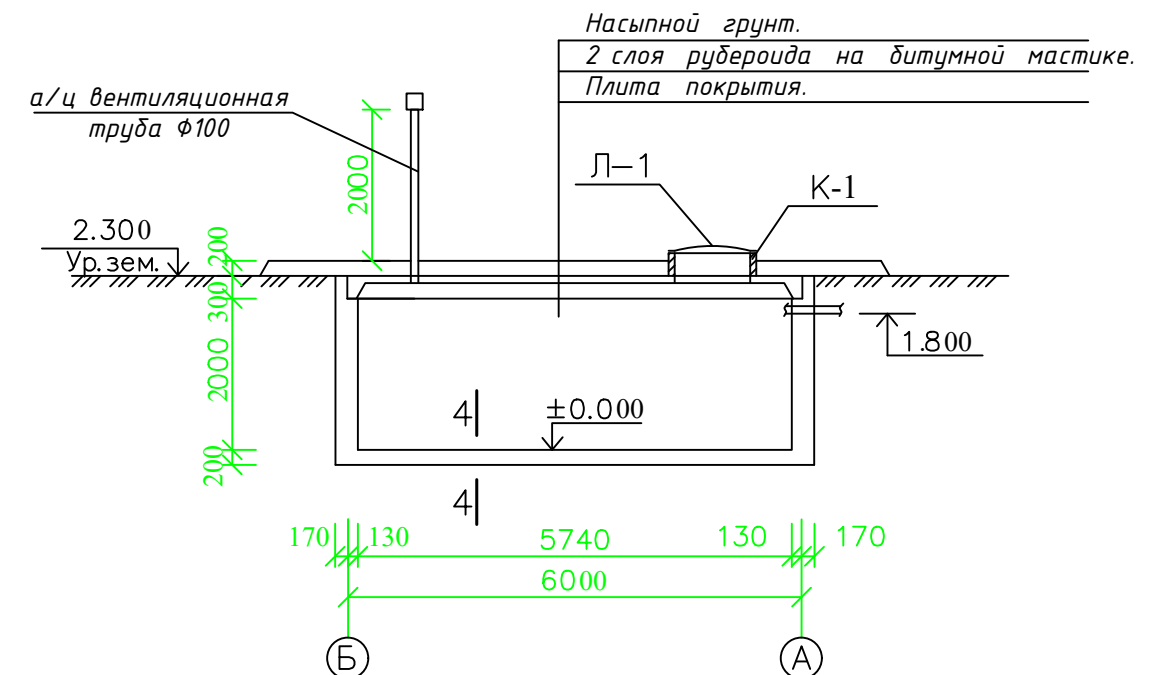

Буюртмачи: "ИНФРАТУЗИЛМАНИ РИВОЖЛАНТИРИСШ ИНЖИНИРИНГ КОМПАНИЙАСИ" ДМ АС			
Сурхондарё вилояти, Узун тумани "Янгишахар" маҳалласи ҳудудида 2063.44 кв.метр ер майдонида жойлашган 17-сон мактабгача таълим ташкилотини реконструкция қилиш (90 ўринли қўшимча бино қуриш)			
Эзгарш Қаниаш Барак Хужа Ибро Сана			
Директор А.Саломов ГИП А.Нарзулаев И.Саломов	Выгреб ёмк.15 м³.	Стадия	Лист
		Р.П.	2
Исполнитель	План стен. План покрытия. Разрез 1-1.	Листов	3
		"GLOBAL-PROJEKT-HAUSE" MCHJ	

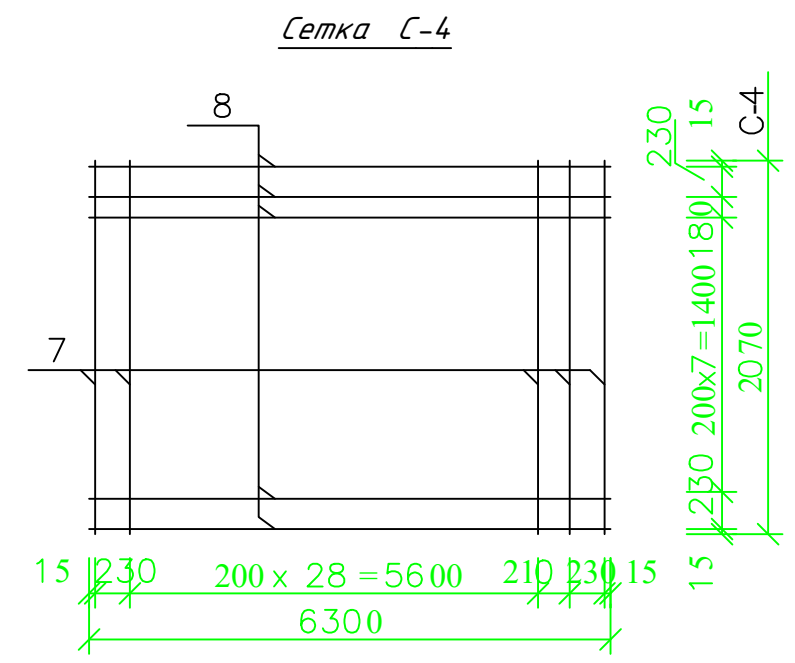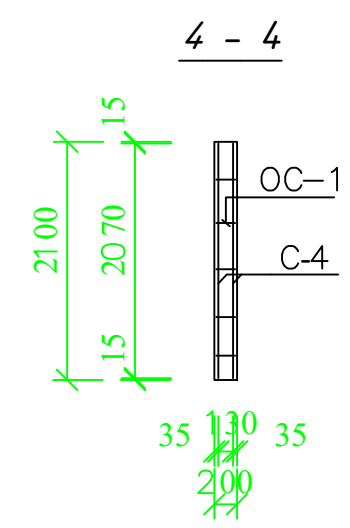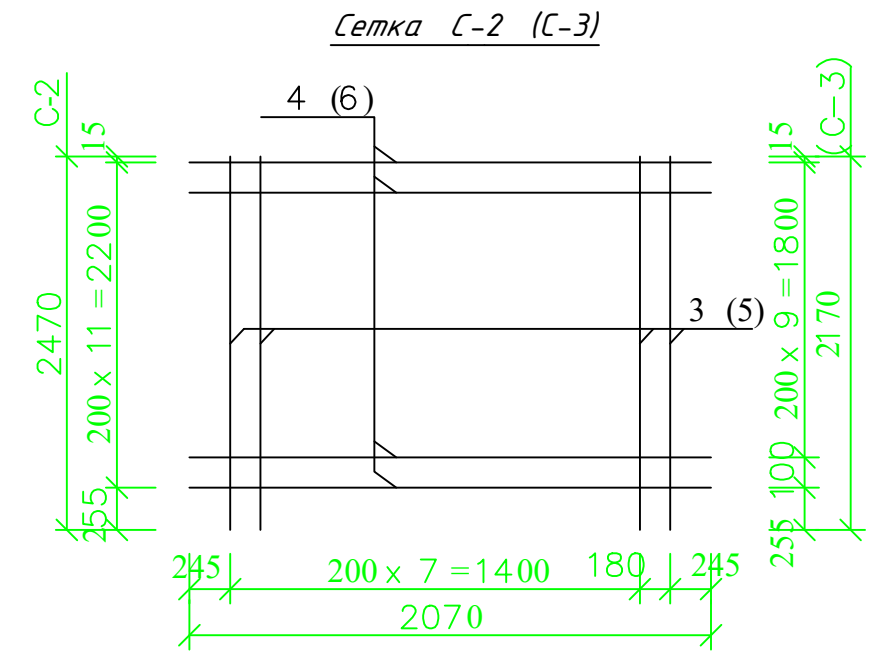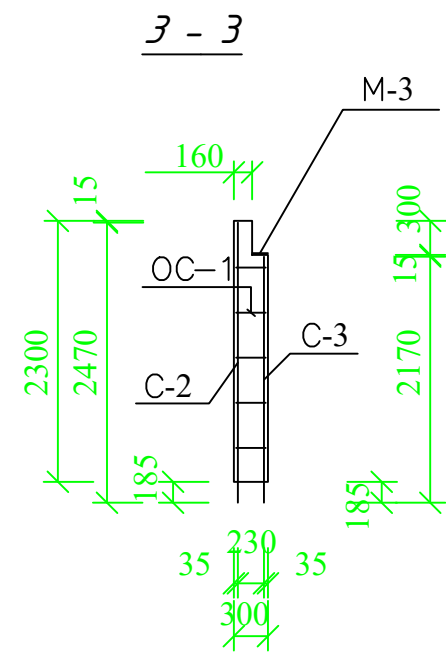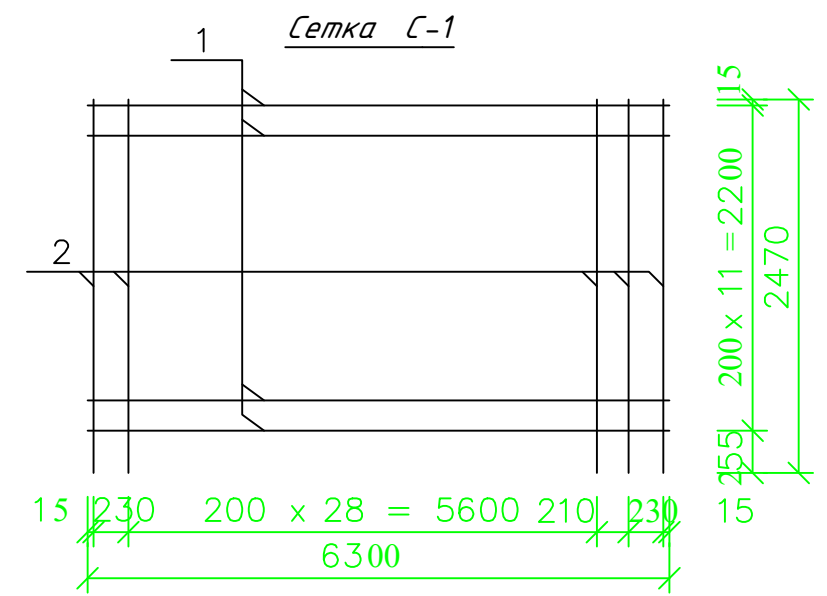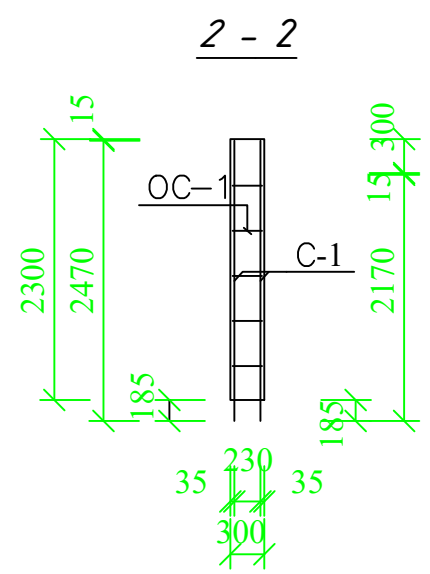

Спецификация материалов					
Поз.	Обозначение	Наименование	Кол-во , шт	Масса ед. кг	Приме- чание
Стена					
C-1		Сетка C-1	4		
1	материал	Арматура АСК-6мм l=6300	12	0,32	3.84
2	материал	Арматура АСК-6мм l=2470	32	0.12	3.84
OC-1	Отдельные стержни	Арматура АСК-6мм l=260	96	0.01	0.96
Сетка C-2					
C-2		Сетка C-2	4		
3	материал	Арматура АСК-6мм l=2470	9	0.12	1.08
4	материал	Арматура АСК-6мм l=2070	12	0,1	1.20
OC-1	Отдельные стержни	Арматура АСК-6мм l=260	30	0.01	0.30
Сетка C-3					
C-3		Сетка C-3	2		
5	материал	Арматура АСК-6мм l=2170	9	0,11	0.99
6	материал	Арматура АСК-6мм l=2070	11	0,1	1.10
OC-1	Отдельные стержни	Арматура АСК-6мм l=260	30	0.01	0.30
Бетон кл. В 15					
M-4	ГОСТ 22701.5.47.	Закладная деталь M-3	4	1,6	6.40
Днища					
C-4		Сетка C-4	2		
7	ГОСТ 5781-82*	Арматура АСК-10мм l=2070	32	0,16	5.12
8	материал	Арматура АСК-10мм l=6300	11	0,47	5.17
OC-2	ГОСТ 22701.5.47.	Арматура АСК-6мм l=160	80	0,01	0.80
Бетон кл. В 15					
					2,66м³

Буюртмачи: "ИНФРАТУЗИЛМАНИ РИВОЖЛАНТИРИСШ ИНЖИНИРИНГ КОМПАНИЙАСИ" ДМ АС					
Сурхондарё вилояти, Узун тумани "Янгишахар" маҳалласи ҳудудида 2063.44 кв.метр ер майдонида жойлашган 17-сон мактабгача таълим ташкилотини реконструкция қилиш (90 ўринли қўшимча бино қуриш)					
Эзгарии	Қатнаш	Варақ	Хуж.№	Имзо	Сана
Директор	А.А.Назирова				
ГИП	И.И.Салимов				
Исполнитель					
Выгреб ёмк.15 м³.			Стадия	Лист	Листов
Разрезы 2-2, 3-3, 4-4.			Р.П.	3	3
Сетки C-1, C-2, C-3, C-4.			"GLOBAL-PROJEKT-HAUSE" MCHJ		
Спецификация изделий.					