

"GLOBAL-PROJEKT-HAUSE" MCHJ


Республика Узбекистан Сурхандарьинская область город Термез.

РАБОЧИЙ ПРОЕКТ

Сурхондарё вилояти, Узун тумани "Янгишахар" маҳалласи ҳудудида
2063.44 kv.metr ер майдонида жойлашган 17-сон мактабгача
таълим ташкилотини реконструкция қилиш (90 ўринли
қўшимча бино қуриш

Ограждение
Евро забор 33п.м.

Термез - 2026г.

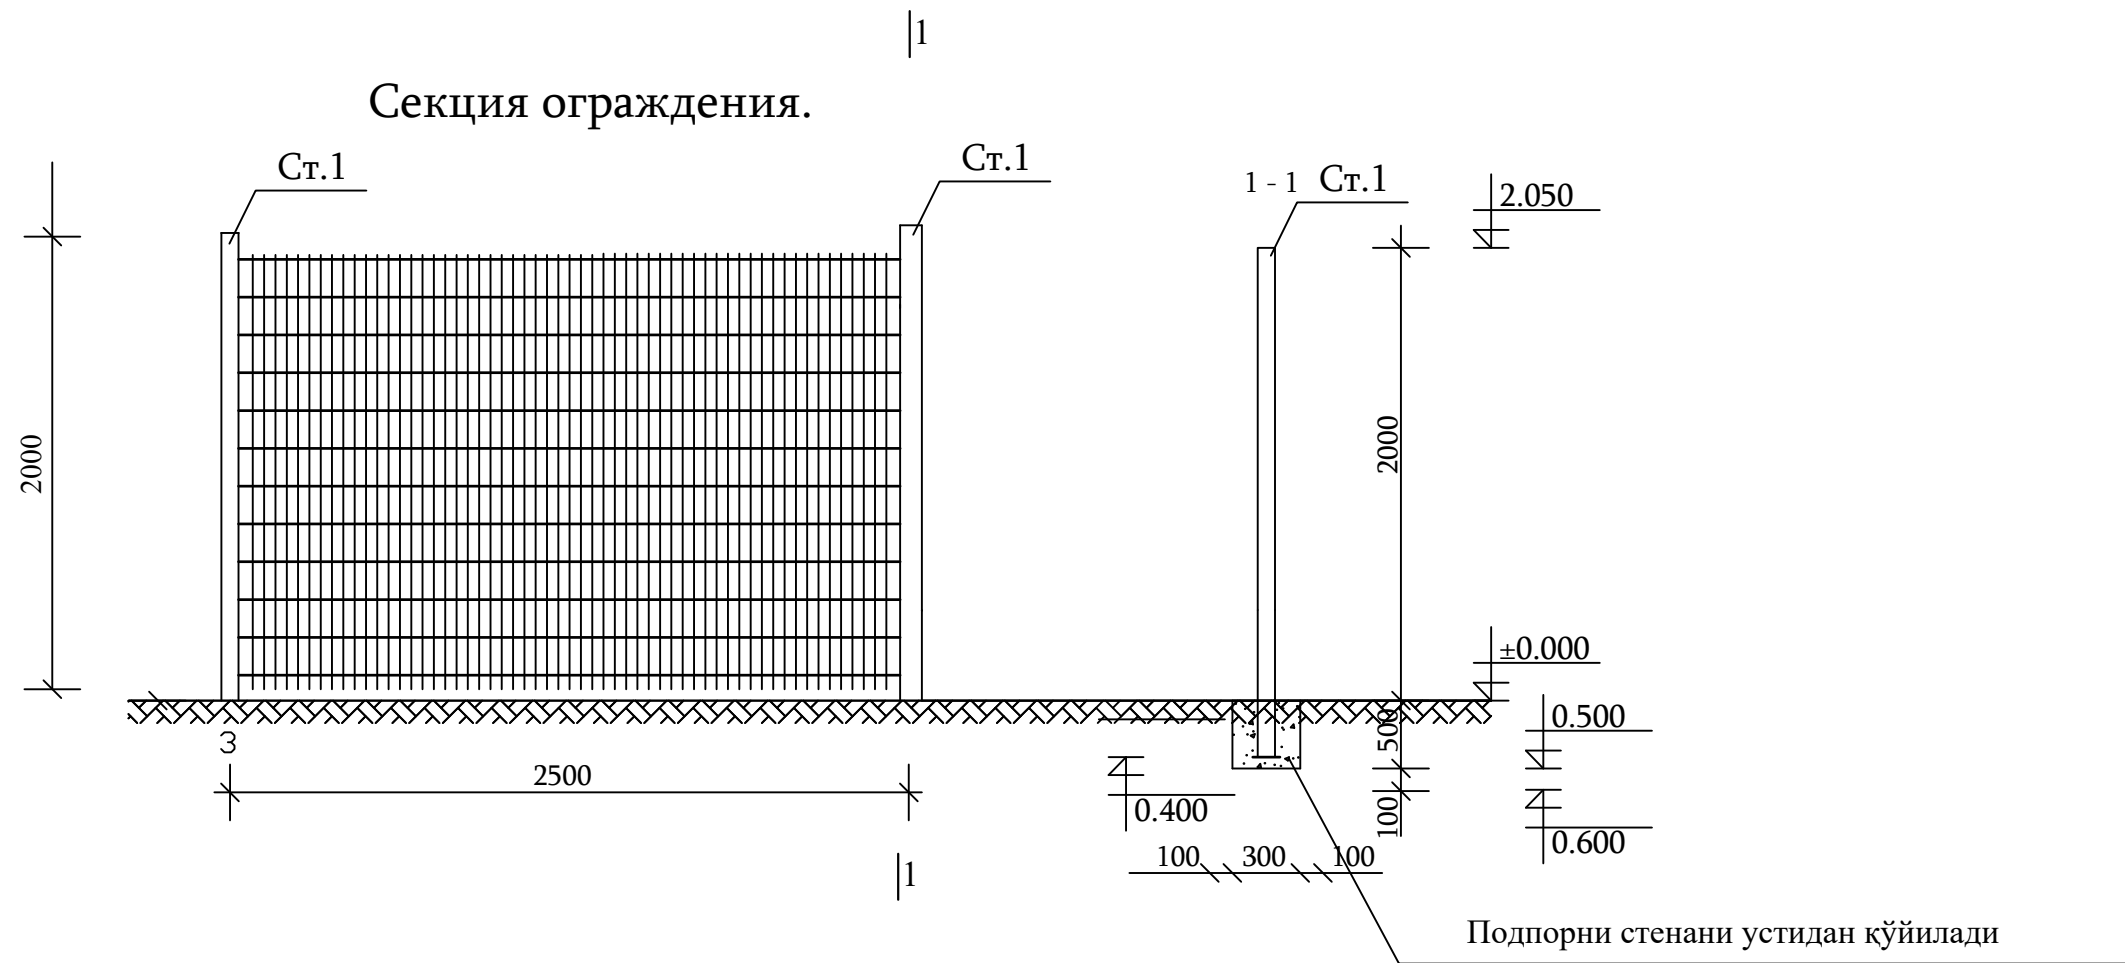

Спецификация материалов сетчатое ограждение (33 п.м)


Марка поз.	Обозначение	Наименование	Кол-во	Масса ед.кг.	Примеч.
		Секция ограждения	13		
Ст.1	ГОСТ 8639-82	Профил 40х40Х2 l=2400мм	14	5,59	78,26 кг.
		Сетка евразаборы		65,0м²	
	Материал	Фундамент под стойки бетон кл.В7.5			0,585м³

Примечание:

1. Металлическая сетка обрезается по величине металлической рамы. По периметру сетки проходит арматурный стержень Ø6 АІ, который затем приваривается к раме.
2. Фундамент под стойки выполнить из бетона кл.В7.5.
3. Под фундаментом выполнить гравийную подготовку, пропитанную битумом до насыщения.
4. Ограждение окрасить масляной краской за два раза.



Буюртмачи: Сурхондарё вилояти хокимлиги ягонабуюртмачи хизмати"ДМ			
Сурхондарё вилояти, Узун тумани "Янгишахар" маҳалласи ҳудудида 2063.44 kv.metr ер майдонида жойлашган 17-сон мактабгача таълим ташкилотини реконструкция қилиш (90 ўринли қўшимча бино қуриш			
Изм.	Кол.ч	Лист	Подп.
Гл.Инж	А.Саломов	9/9/20	
ГАП.	А.Нарзулаев		
Исполн.	И.Саломов		
Евро забор h=2.0м L=33п.м.			Стадия
			Лист
			Листов
Спецификация элементов.			р.п.
			1
			2
"GLOBAL-PROJEKT-HAUSE" MCHJ			

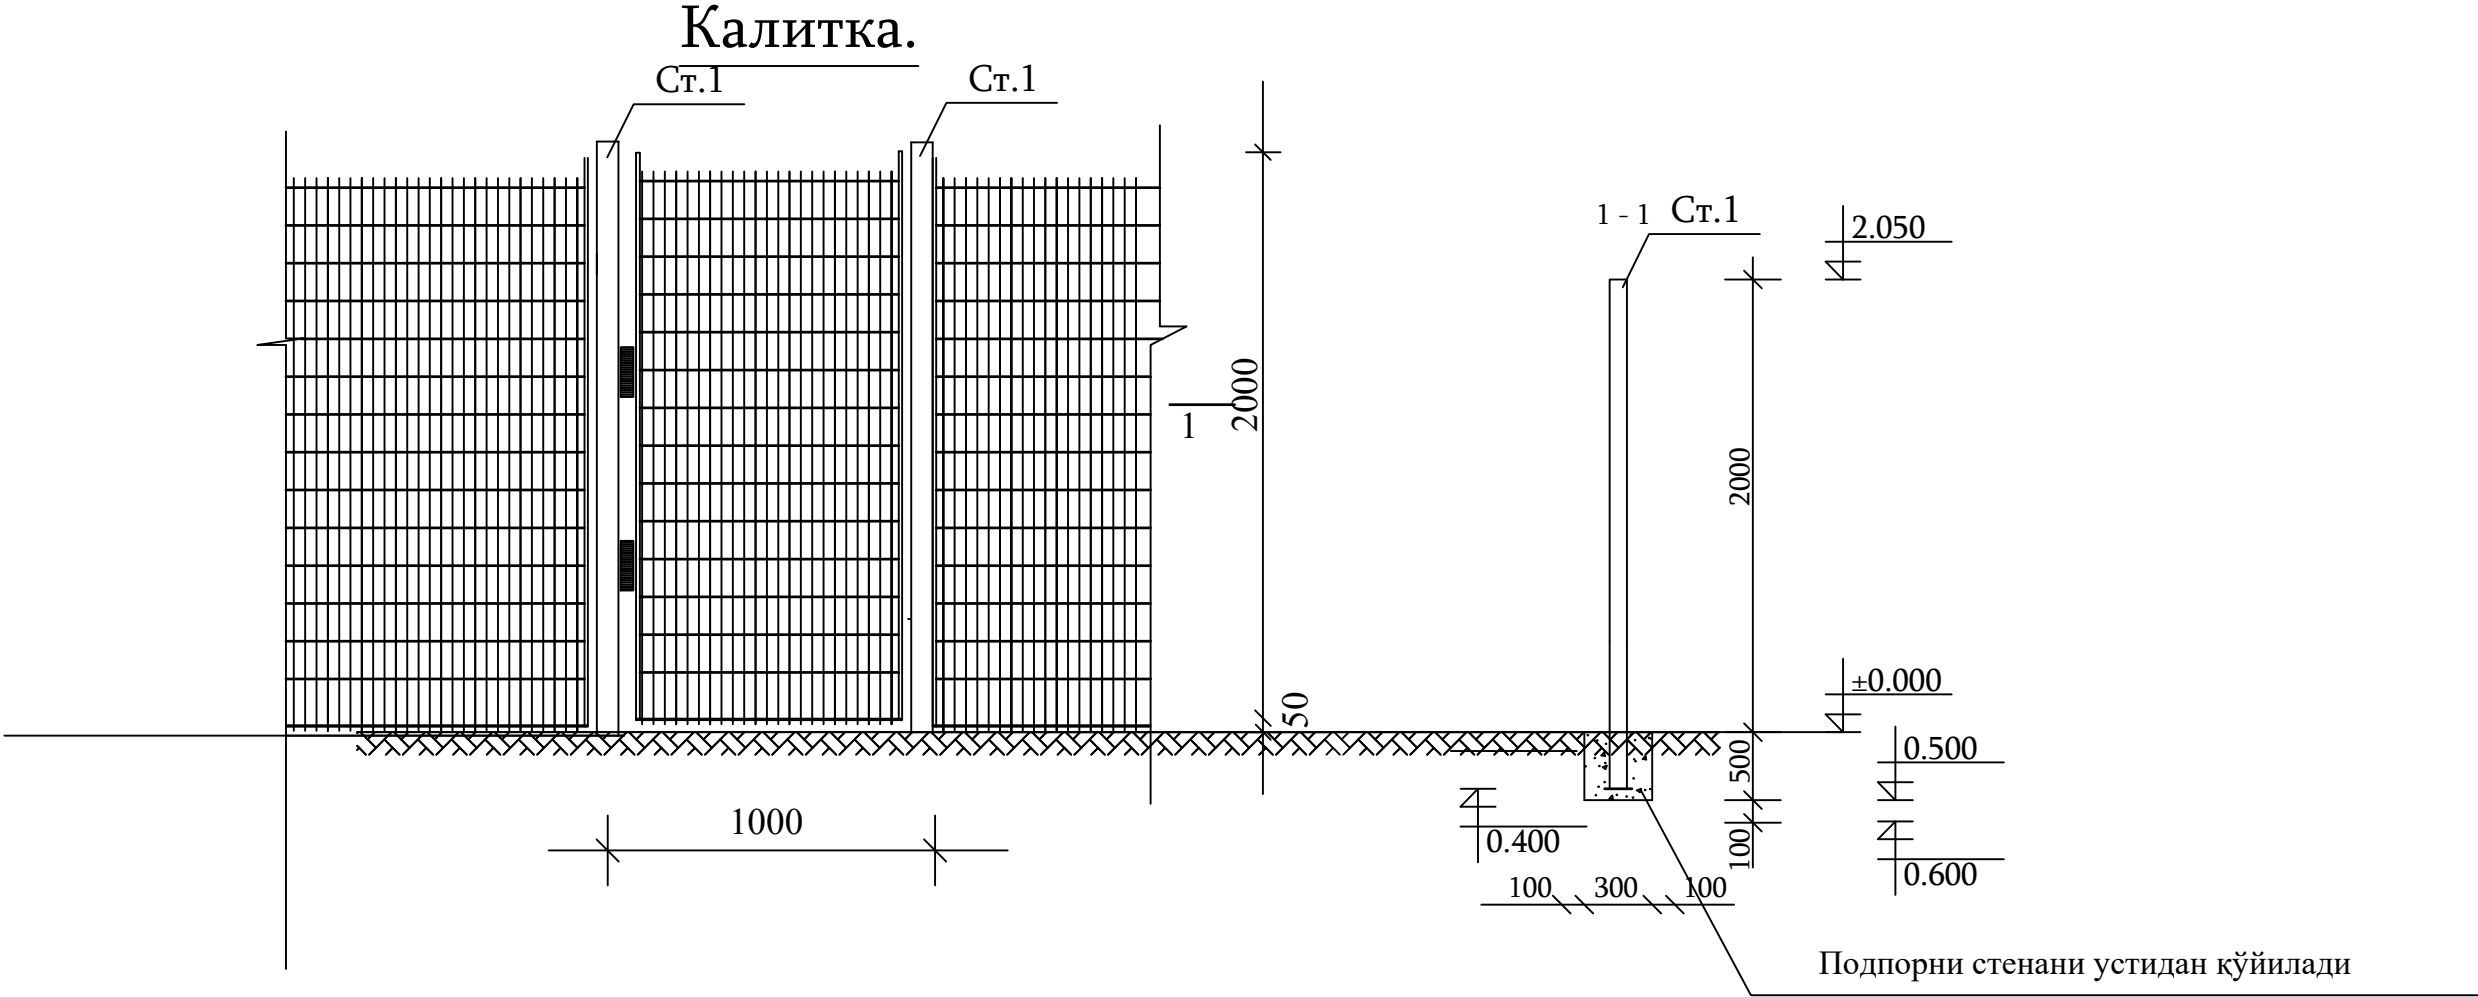

Спецификация материалов

Марка поз.	Обозначение	Наименование	Кол-во	Масса ед.кг.	Примеч.
		Сетчатые ворота 2 h x1.2 м			
Ст.2	ГОСТ 8639-82	профил Ø60x3 l=2400	2	12,6	25,2 кг.
		сетка евразаборы			2.40 м²
	Материал	Фундамент под стойки бетон кл.В7.5	2	0.045	0.09 м³



Буюртмачи: Сурхондарё вилояти хокимлиги ягонабуюртмачи хизмати"ДМ			
Сурхондарё вилояти, Узун тумани "Янгишахар" маҳалласи ҳудудида 2063.44 kv.metr ер майдонида жойлашган 17-сон мактабгача таълим ташкилотини реконструкция қилиш (90 ўринли қўшимча бино қуриш			
Изм.	Кол.ч	Лист	Подп.
Гл.Инж	А.Саломов		
ГАП.	А.Нарзулаев		
Исполн.	И.Саломов		
Сетчатые ворота 1,2 h x2.0 м			
Фрагмент фасада ворот . Фундамент под стойку. Спецификация элементов.			
		Стадия	Лист
		р.п.	2
		Листов	2
"GLOBAL-PROJEKT-HAUSE" MCHJ			