

ООО "GLOBAL-PROJEKT-HAUSE"

Республика Узбекистан Сурхондарьинской область
город Термез

РАБОЧИЙ ПРОЕКТ

Сурхондарё вилояти, Узун тумани "Янгишахар" маҳалласи ҳудудида
2063.44 kv.metr ер майдонида жойлашган 17-сон мактабгача
таълим ташкилотини реконструкция қилиш (90 ўринли
қўшимча бино қуриш

НОГИРОНЛИГИ БУЛГАН ШАХСЛАРГА КУЛАЙЛИК ВА ТУСИКЛАРСИЗ МУХИТ ЯРАТИШ - (НБШ)




г. Термез 2026 год

Решения пандуса для инвалидов.

Колесоотбойник – важнейшая часть пандуса, о которой ни в коем случае нельзя забывать!

						Буюртмачи: Сурхондарё вилояти ҳокимлиги ягонабуюртмаччи хизмати"ДМ	НБШ		
						Сурхондарё вилояти, Узун тумани "Янгишаҳар" маҳалласи ҳудудиди 2063.44 kv.metr ер майдониди жойлашган 17-сон мактабгача таълим ташкилотини реконструкция қилиш (90 ўринли қушимча бино қуриш			
Изм. Копия	Даст. № 201	Подпись	Дата						
Гл. Инж.	А.Саломов					90 ўринли мактабгача таълим ташкилоти биноси	Стадия	Л и с т	Л и с т о в
ГАП	А.Норзилов						РП	1	5
Исполн.	И.Саломов					Республика для инвалидов	"GLOBAL-PROJEKT-HAUSE" MCHJ г. Термез. 2026 г.		

План стен 1-го этаж
Ногиронлиги бўлган шахслар учун йўлаклардан фойдаланиш кўрсатмаси

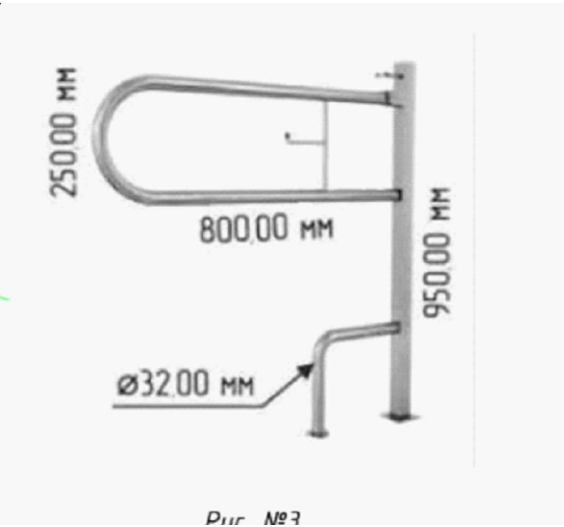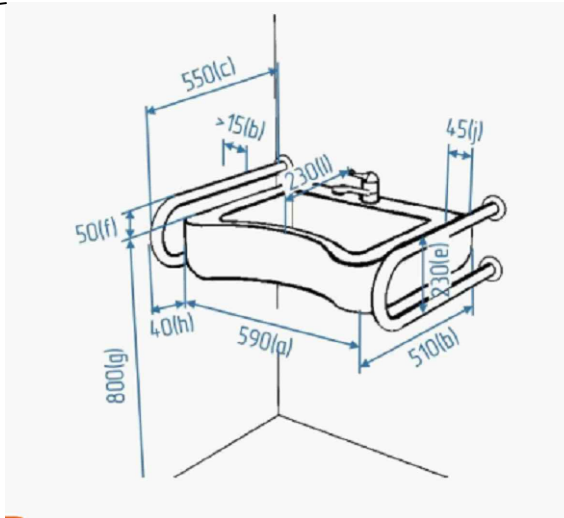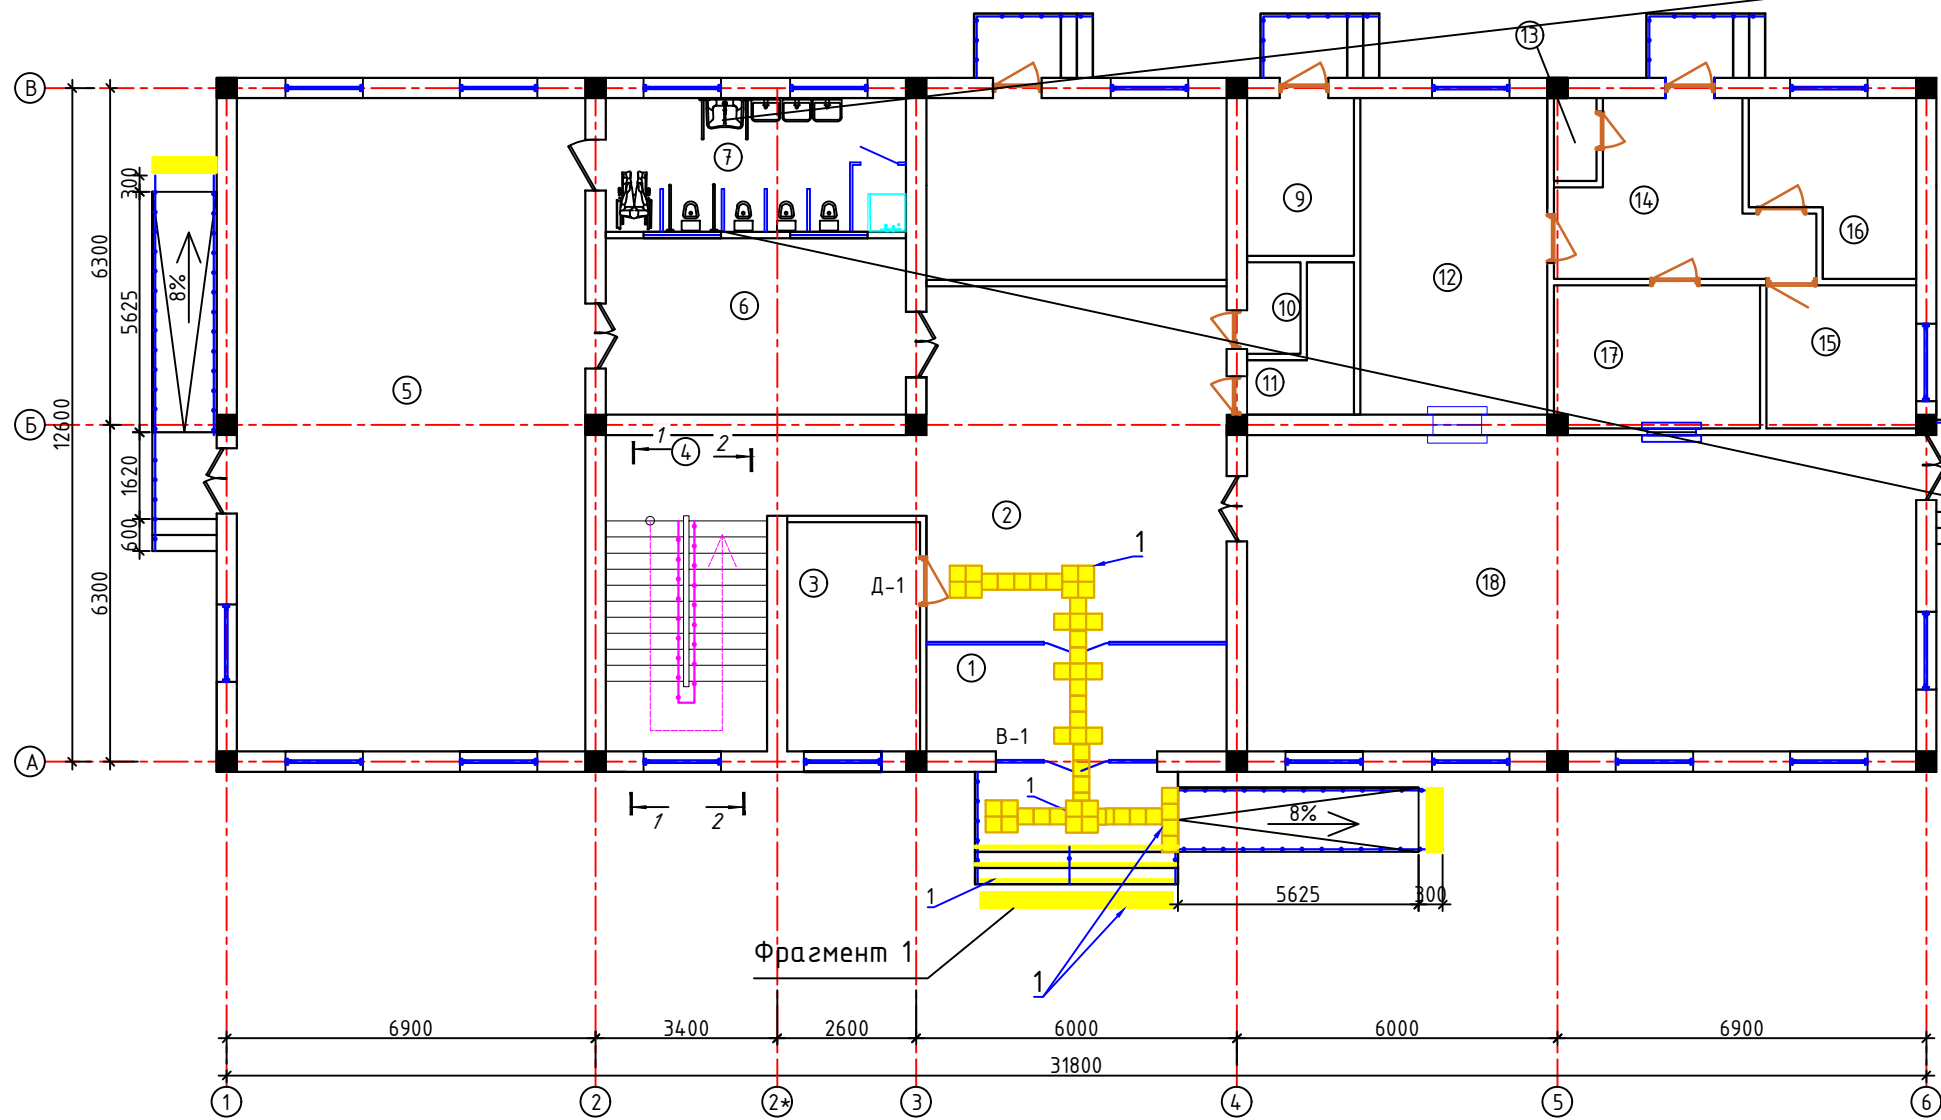


Қайднома









1. Йўналтирувчи контраст бўёқли қоплама 8.6 м²
2. Деворга маҳкамланадиган тутқич ўлчами. Квадрат труба 42x1.7 L=14.9метр.маҳкамланадиган тутқични мойли бўёқ билан буяш 1.6 м²
- 3 Кириш ешигидаги контраст белги 8 шт
4. Контрастная лента, 50мм, 12 п.м

Буюртмачи: Сурхондарё вилояти ҳокимлиги ягонабуюртмачи хизмати"ДМ	НБШ
Сурхондарё вилояти, Узун тумани "Янгишаҳар" маҳалласи ҳудудида 2063.44 кв.метр ер майдонида жойлашган 17-сон мактабгача таълим ташкилотини реконструкция қилиш (90 ўринли қўшимча бино қуриш	
Изм. Қўраш. Дир. № 90/100/2026	Подпись Дата
ГЛАВ. ПРОЕКТ. И. Саломов	9/10/2026
ГЛАВ. А. Нодирова	9/10/2026
Исполн. И. Саломов	9/10/2026
90 ўринли мактабгача таълим ташкилоти биноси	Стадия РП
Лист 2	Лист 5
Ногиронлиги бўлган шахслар учун йўлаклардан фойдаланиш кўрсатмаси	"GLOBAL-PROJEKT-HAUSE" МСНУ г. Термез. 2026 г.

Фрагмент 1

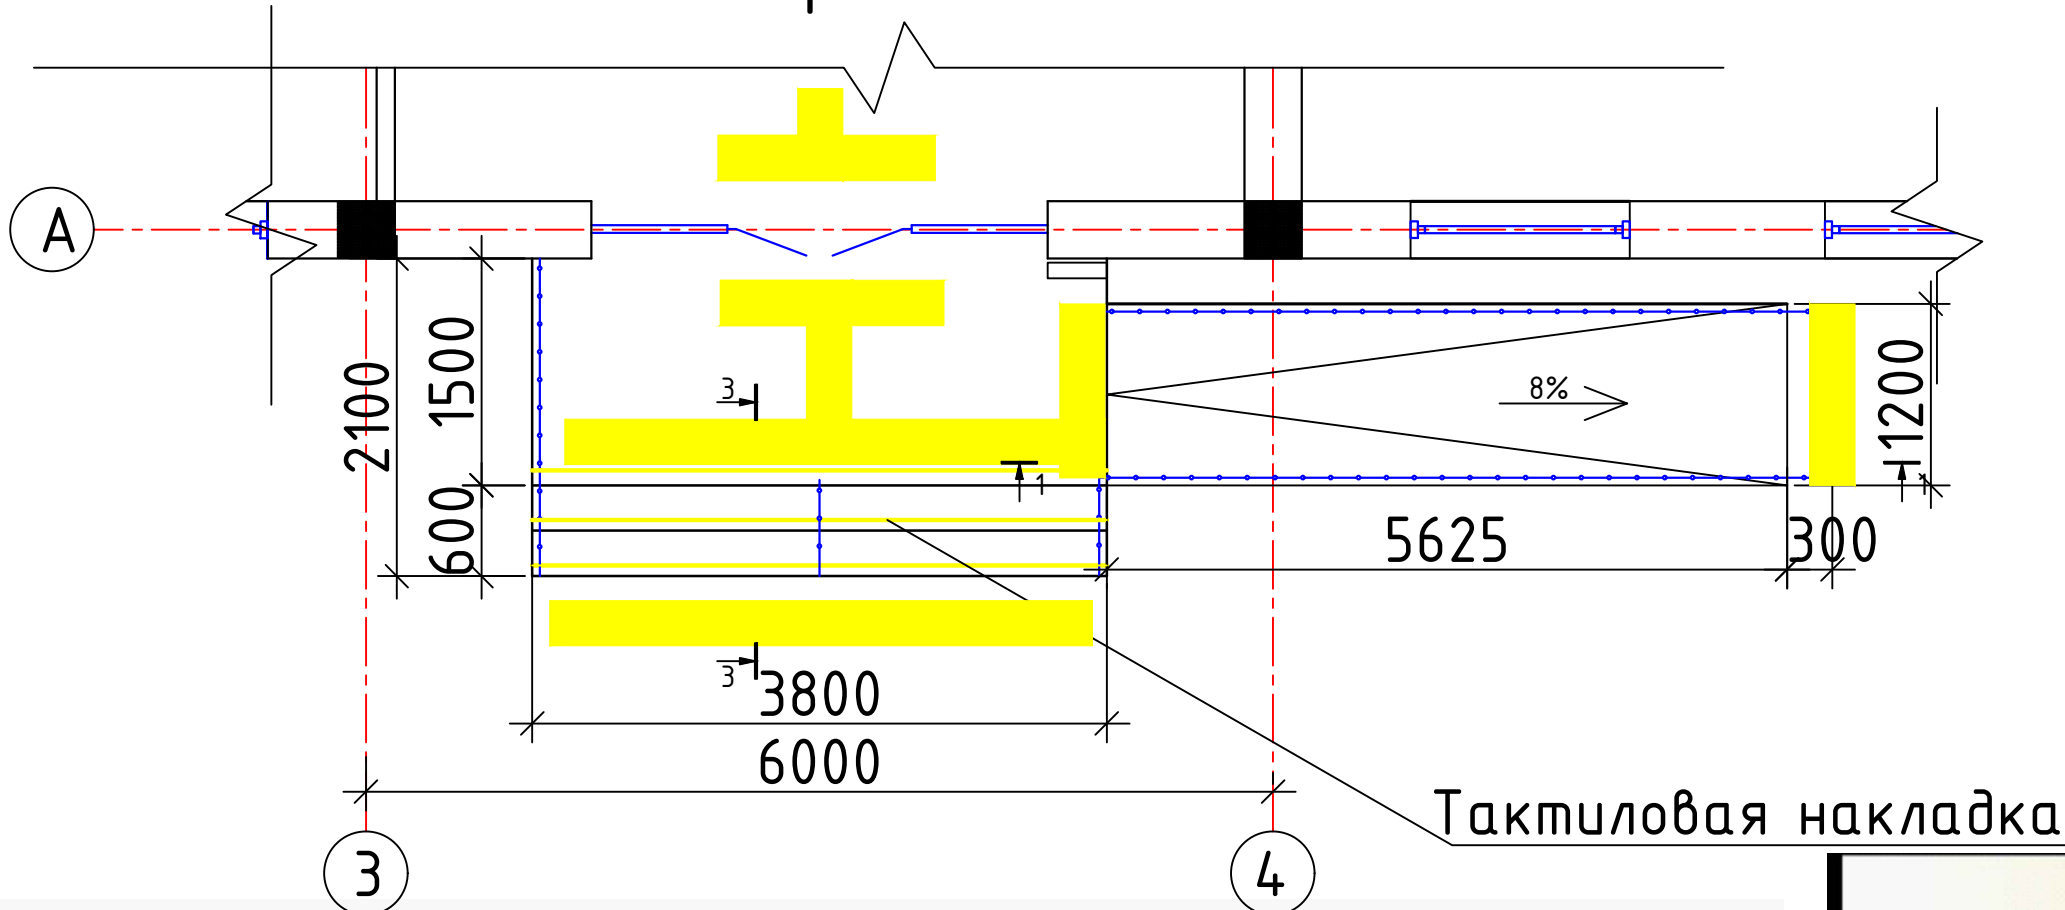


Тактиловая накладка

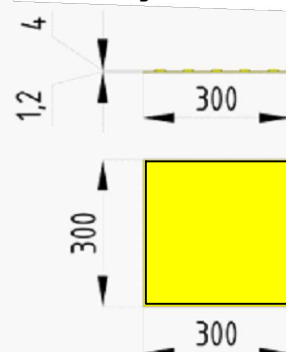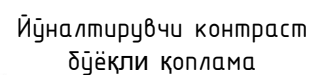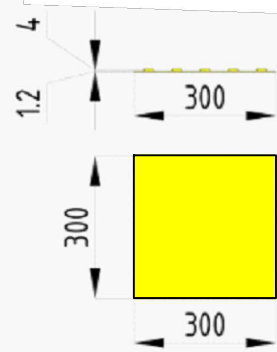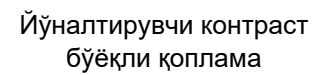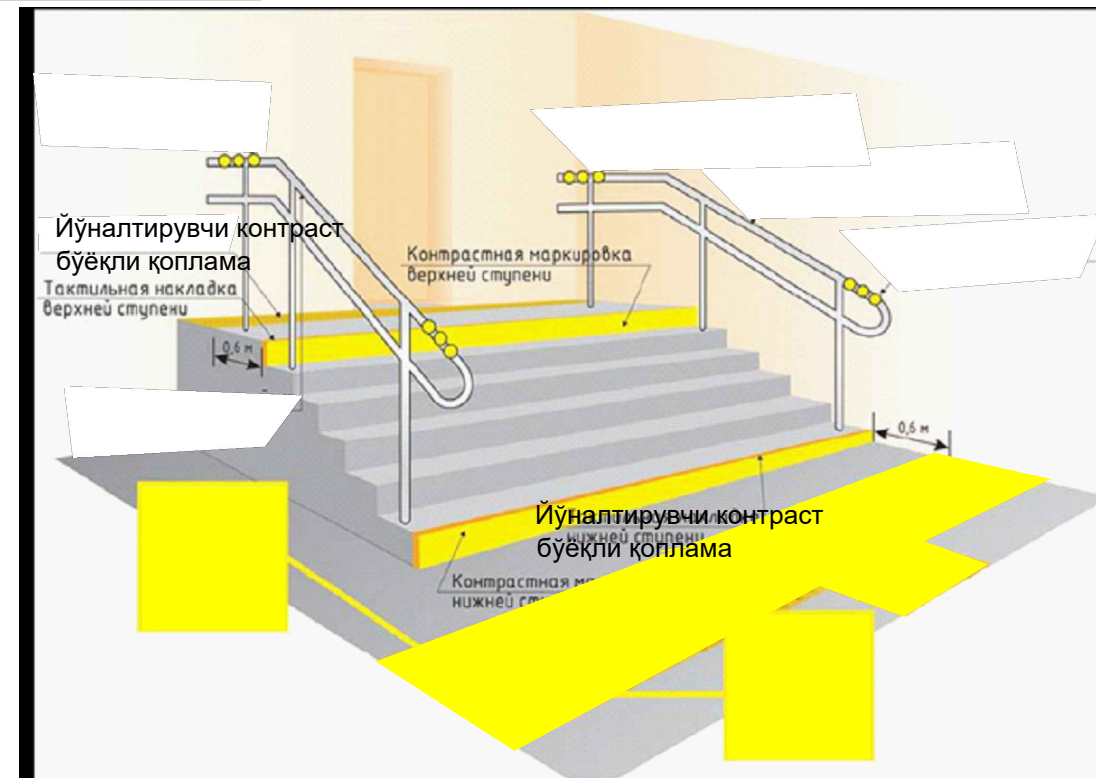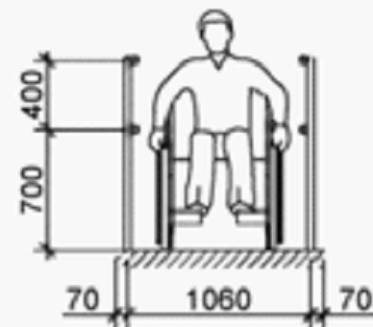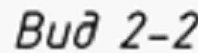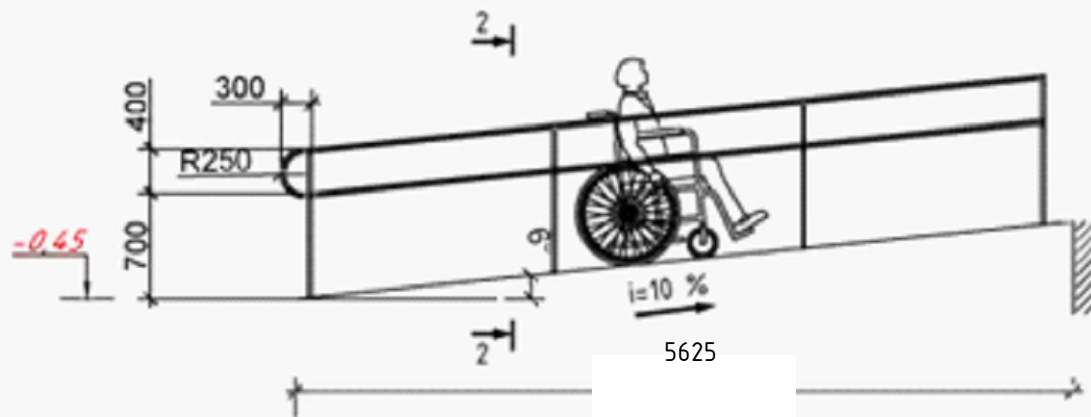

					Буюртмачи: Сурхондарё вилояти ҳокимлиги ягонабуюртмачи хизмати"ДМ	НБШ		
					Сурхондарё вилояти, Узун тумани "Янгишаҳар" маҳалласи ҳудудиди 2063.44 kv.metr ер майдониди жойлашган 17-сон мактабгача таълим ташкилотини реконструкция қилиш (90 ўринли қўшимча бино қуриш			
						Стадия	Л и с т	Л и с т о в
					90 ўринли мактабгача таълим ташкилоти биноси	РП	3	5
					Фрагмент 2	Фрагмент 2	"GLOBAL-PROJEKT-HAUSE" МСНУ г. Термез. 2026 г.	



Дверные блоки Д-3
ДО 21-12 (Алюминиевые
однокамерный стеклопакеты с
внутренним стеклом из твердого
селективного (белые)
самозакрывания)

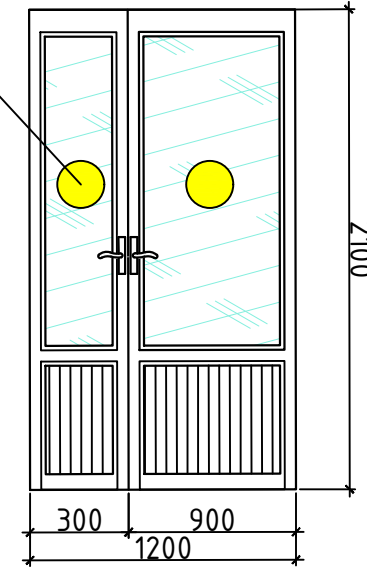

Витраж В-1
Однокамерные стеклопакеты с внутренним
стеклом из твердого селективного
покрытия из алюминиевый профиля
(без порога)

Доводчик дверей


2600

750 750 750 750


3000

3 Кириш ешигуздаги
контраст белги

**Желтый
круг**

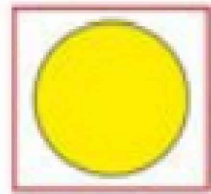

3 - 3

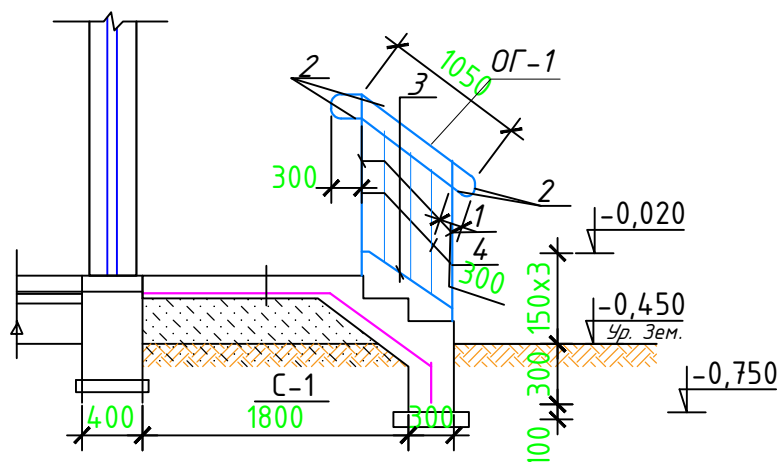

Спецификация заполнения проемов									
Марка	Обозначение	Наименование	Размеры	Кол-во	Площадь	Общая площадь, м²	Примечание		
Оконные блоки									
Ок-1	Пластиковый однокамерный стеклопакет с внутренним стеклом из твердого селективного покрытия из ПВХ профиля (белые) ГОСТ 30674-99	Оконный блок ОК 1400х1700(h)	1.40 1.70	15	2.38	35.70	в стено		
Ок-1*	Пластиковый однокамерный стеклопакет с внутренним стеклом из твердого селективного покрытия из ПВХ профиля (белые) ГОСТ 30674-99	Оконный блок ОК 1400х1700(h) без створок	1.40 1.70	1	2.38	2.38	в стено		
ПД-1	Подокожные доски из ПВХ	Подокожная доска 1500х250	1.50 0.25	15	0.38	5.63	м²		
ОП-1	Алюминиевые с одноканальным остеклением	Передающее окно ОП 900х900(h)	0.90 0.90	2	0.81	1.62			
ПД-2	Подокожные доски из ПВХ	Подокожная доска 1000х250	1.00 0.25	2	0.25	0.50			
ПС-1	Оцинков. окрашенный лист	Подокожный слит 1450х310	1.45 0.31	16	0.45	7.19			
Фрамуга									
Фр-1	Алюминиевые со двойным стеклопакетами	Фрамужный блок 1400х800(h)	1.40 0.80	2	1.12	2.24			
Фр-1*	(Пластиковый однокамерный стеклопакет с внутренним стеклом из твердого селективного покрытия из ПВХ профиля (белые) ГОСТ 30674-99)	Фрамужный блок 1400х900(h)	1.40 0.90	2	1.26	2.52	в стено		
ПС-1	Оцинков. окрашенный лист	Подокожный слит 1450х310	1.45 0.31	2	0.45	0.90			
Выпукл									
В-1	Алюминиевый однокамерный стеклопакет с внутренним стеклом из твердого селективного покрытия из алюминиевого профиля (белые) с доводчик	Выпукл 3000х2600(h) в том числе дверной блок 1500х2100	3.00 2.60	1	7.80	7.80			
В-2	Профиль алюминиевый со стеклопакетом с доводчик	Выпукл 5600х3000(h) в том числе дверной блок 1500х2100	5.60 3.00	1	16.80	16.80			
Доводчик				2					
Дверные блоки									
Д1	МДФ без порога-КСИ-90/Уз	Дверные блоки ДО 2100х1200 без порога	2.10 1.20	3	2.52	7.56	в стено		
Д2	МДФ без порога-КСИ-90/Уз	Дверные блоки ДО 2100х900 без порога	2.10 0.90	6	1.89	11.34	в порезодор		
Д3	Алюминиевый однокамерный стеклопакет с внутренним стеклом из твердого селективного покрытия из алюминиевого профиля (белые) без порога с доводчик	Дверные блоки ДО 2100х1200 без порога	2.10 1.20	2	2.52	5.04	в стено		
Д4	Алюминиевый однокамерный стеклопакет с внутренним стеклом из твердого селективного покрытия из алюминиевого профиля (белые) без порога с доводчик	Дверные блоки ДО 2100х900 без порога	2.10 0.90	3	1.89	5.67	в стено		
Д5	Алюминиевый однокамерный стеклопакет с внутренним стеклом из твердого селективного покрытия из алюминиевого профиля без порога (белые)	Дверные блоки ДО 2100х700 без порога	2.10 0.70	3	1.47	4.41	в стено		
Доводчик				5					


Спецификация заполнения проемов								
Марка	Обозначение	Наименование	Размеры		Кол-во	Площадь	Общая площадь	Примечание
		Оконные блоки						
Ок-1	Пластиковый однокамерный стеклопакеты с внутренним стеклом из твердого селективного покрытия из ПВХ профиля (белые) ГОСТ 30674-99	Оконный блок ОК 1400х1700(h)	1.40	1.70	17	2.38	40.46	в стене
Ок-1к	Пластиковый однокамерный стеклопакеты с внутренним стеклом из твердого селективного покрытия из ПВХ профиля (белые) ГОСТ 30674-99	Оконный блок ОК 1400х1700(h) без створок	1.40	1.70	1	2.38	2.38	в стене
ПД-1	Подоконные доски из ПВХ	Подоконная доска 1500х250	1.50	0.25	17	0.38	6.38	м²
ПС-1	Оцинков. окрашенный лист	Подоконный слв 1450х310	1.45	0.31	18	0.45	8.09	
		Витраж						
В-3	алюминиевый однокамерный стеклопакеты с внутренним стеклом из твердого селективного покрытия из алюминий профиля (белые) с доводчик	Витраж 1,5х2,1h)	1.50	2.10	1	3.15	3.15	
		Фрамуга						
Фр-1	Алюминиевые со двойным стеклопакетами	Фрамужный блок 1400х800(h)	1.40	0.80	4	1.12	4.48	
Фр-1к	(Пластиковый однокамерный стеклопакеты с внутренним стеклом из твердого селективного покрытия из ПВХ профиля (белые) ГОСТ 30674-99)	Фрамужный блок 1400х900(h)	1.40	0.90	4	1.26	5.04	в стене
ПС-1	Оцинков. окрашенный лист	Подоконный слв 1450х310	1.45	0.31	4	0.45	1.80	
		Дверные блоки						
D1	МДФ без порога - КСИ-90/Уз	Дверные блоки без порога ДО 2100х1200						в стене
			2.10	1.20	5	2.52	12.60	в перегородке
D2	МДФ без порога - КСИ-90/Уз	Дверные блоки без порога ДО 2100х1000	2.10	0.90	5	1.89	9.45	в перегородке
D3	алюминиевый однокамерный стеклопакеты с внутренним стеклом из твердого селективного покрытия из алюминий профиля без порога (белые) с доводчик	Дверные блоки ДО 2100х1200	2.10	1.20	2	2.52	5.04	в стене
		Доводчик			2			

						Буюртмачи: Сурхондарё вилояти ҳокимлиги ягонабуюртмачи хизмати"ДМ	НБШ					
						Сурхондарё вилояти, Узун тумани "Янгишаҳар" маҳалласи ҳудудида 2063.44 kv.metr ер майдонида жойлашган 17-сон мактабгача таълим ташкилотини реконструкция қилиш (90 ўринли қўшимча бино қуриш						
						Изм. Кирсанов, А.Н. 2026.11.01	Р.Б.Н. 2026.11.01	Дата				
						Гликов, А.С. 2026.11.01	И.С.Саломов, 2026.11.01		90 ўринли мактабгача таълим ташкилоти биноси	Стадия	Лист	Листов
						Г.А.Н. 2026.11.01	А.Н.Норайев, 2026.11.01			РП	4	5
						Исполн. И.Саломов	И.С.Саломов, 2026.11.01		Фрагмент 2	"GLOBAL-PROJEKT-HAUSE" МСНУ г. Термез. 2026 г.		

NBSH uchun
Bosh reja:


Izoh:

- 1.Bosh reja 1:500 miqyosli topografik tasvir asosida loyihalandi .
Reper1- 552.42.
2.Topografik syomka ishlari "O'ZGASHKLITI" MCHJ Surxondaryo filiali tomonidan amalga oshirilgan.

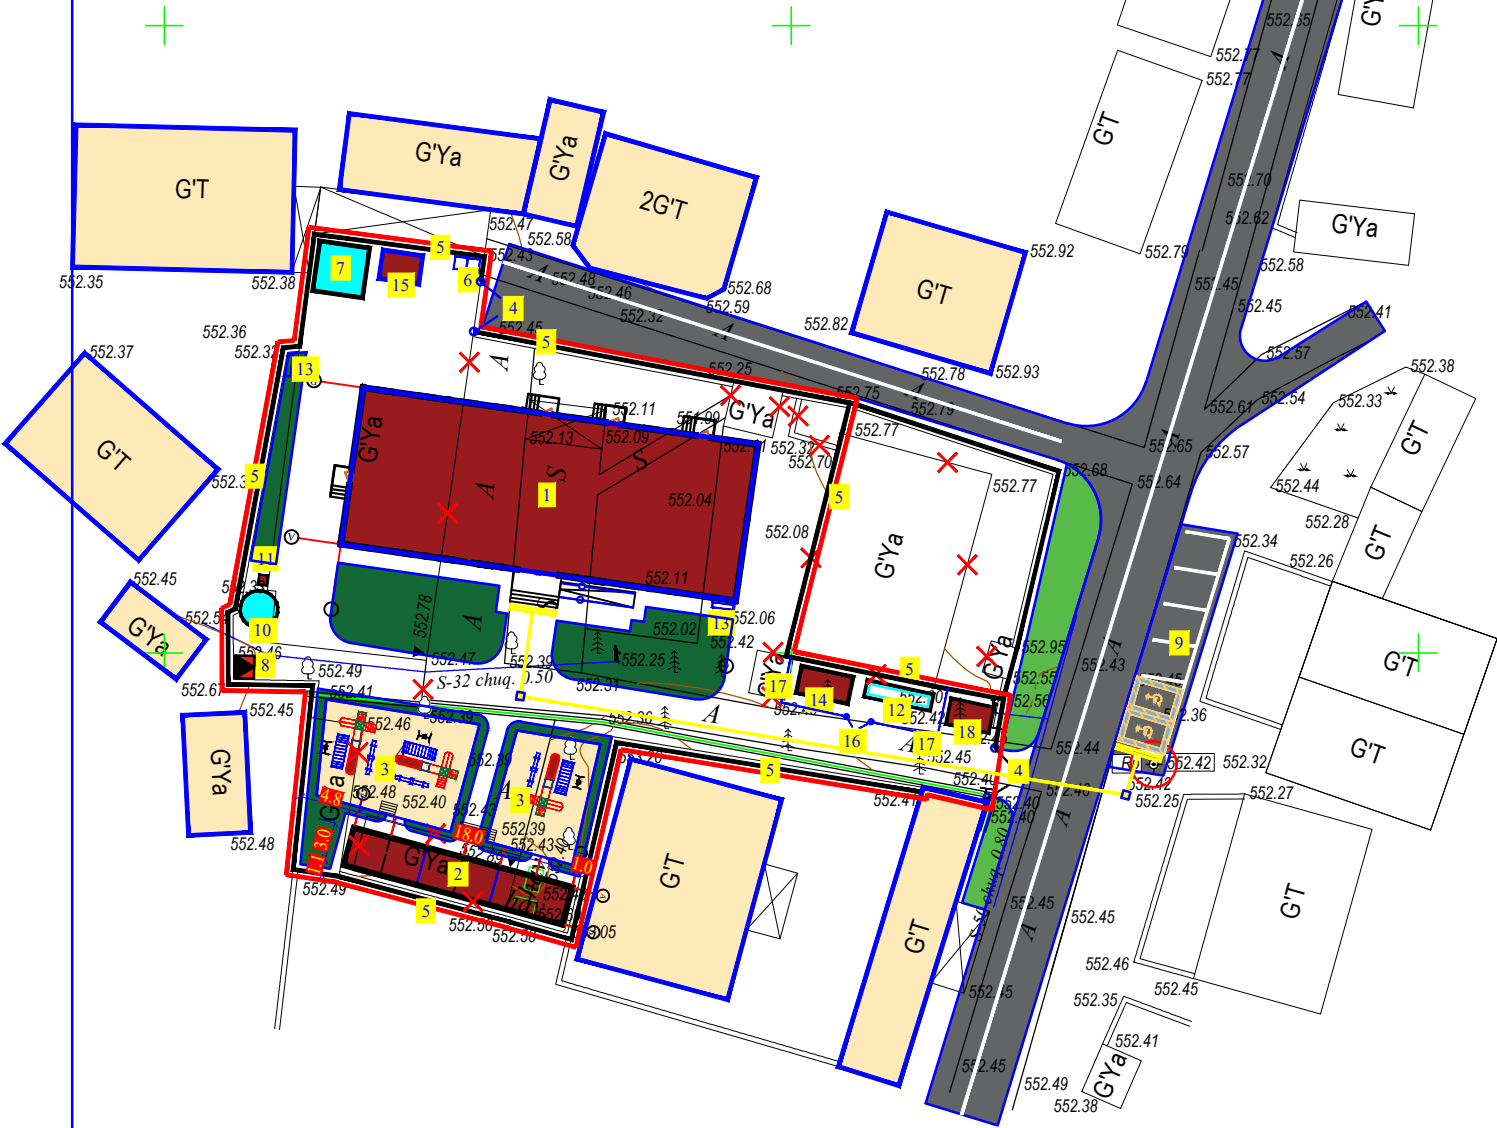

Shartli belgilar:

- Loyihaviy bino va inshootlar
- Mavjud bino va inshootlar
- Ko'kalamzor
- Qurilish maydoni chegarasi
- Qumli qoplama
- Devor to'siq
- Rp
- Buziladigan bino va inshootlar
- NBSH uchun kontrast bo'yoq

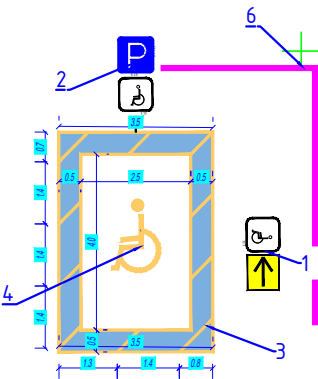

Nogironligi bo'lgan shaxslar uchun to'xtab turish joyi
Qaydnoma

T/r	Nomlanishi	Cr. o'g'h.	Soni	Loyiha yoki bino inshoot holati
1	NBSH uchun harakat yo'nalishini ko'rsatuvchi maxsus belgi		2	Loyihaviy
2	Nogironlar uchun to'xtash belgisi 5.15-7.17		2	Loyihaviy
3	Belgilash uchun trafaretlar			Loyihaviy
4	Avtoturargohda nogironlar belgisi		2	Loyihaviy
5	NBSH uchun maxsus avtoturargohni ajratish belgisi		2	Loyihaviy
6	Cheklov ustuni		2	Loyihaviy
7	Ko'kalamzor maydoni uchun to'siq (bordyr)			Loyihaviy

Qaydnoma

T/r	Nomlanishi	Cr. o'g'h.	Soni	Площ. застр. м²	Стр. объём м³	Loyiha yoki bino inshoot holati
1	MTT binosi 90 o'rinli		1	400.0		Loyihaviy
2	Ayvon		1	54.0		Loyihaviy
3	Bolalar maydonchasi		1	170.0		Loyihaviy
4	Panjarali darvoza L-4.0 m		2			Loyihaviy
5	Devor to'siq			180.0		Mavjud
6	Chiqindi quti		2			Loyihaviy
7	Yong'in qudug'i 50 m³		1	16.0		Loyihaviy
8	Transformator		1			Loyihaviy
9	Avtoturargoh		1			Loyihaviy
10	Ichimlik suvi qudug'i 6.0 m³		1			Loyihaviy
11	Nasos uchun joy 0.7x0.8 m		1			Loyihaviy
12	Chiqindi suv qudug'i 15.0 m³		1			Loyihaviy
13	Yong'in qalqoni		2			Loyihaviy
14	Chiqindi suvini qayta ishlovchi uskuna (Toplos 75)		1			Loyihaviy
15	Modulli qozonxona		1			Loyihaviy
16	Simto'rli darvoza L-2.0 m		1			Loyihaviy
17	Simto'rli to'siq H -1.6 m			18.0		Loyihaviy
18	Ko'mirxona		1			Loyihaviy

Ведомость малых архитектурных форм

№ п/п	Наименование	Кол-во	Месторасположение	Наименование пр. орг. № туп проекта
а	Песочница со скамейками 1860x1860x220	3	детская игровая площадка	Проект.
б	Дуговая лестница 4000x2000x800	3	детская игровая площадка	Проект.
в	Качели (вертикальные) 2400x1320x1100	3	детская игровая площадка	Проект.
ж	Скамейка №4 L-1500	4		Проект.
к	Урна уличная СТ 074	4		Проект.

Nogironligi bo'lgan shaxslar uchun to'xtab turish joyi
Obodonlashtirish ishlari ko'lami

T/r	Nomlanishi	O'lch. bir.	Miqdori
1	To'xtab turish joyi uchun sariq bo'yoq (плац-разметки покраска 0.1m x 80 m)	м²	8.0
2	To'xtab turish joyi uchun och ko'k bo'yoq (плац-разметки покраска)	м²	16.0
3	NBSH uchun kontrast bo'yoq 77.0 x0.30 m (sariq rangli)	м²	23.0

2025 г.				ГП		
Uzun tumani Yangi shahar mahallasi hududidagi 17 sonli MTTn 90 o'rinli o'quv binosi qurish bilan mukammal ta'mirlash						
NBSH uchun Bosh reja:				Стадия	Лист	Листов
				РП	6	6
NBSH uchun Bosh reja:				"GLOBAL-PROJEKT-HAUSE" MCHJ г. Термез. 2026 г.		