
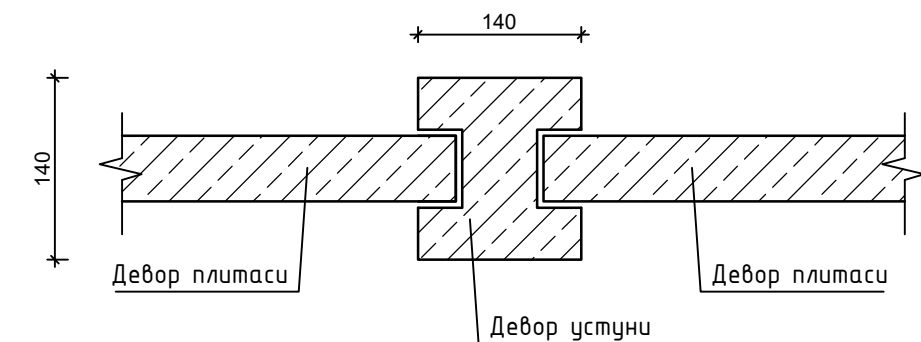
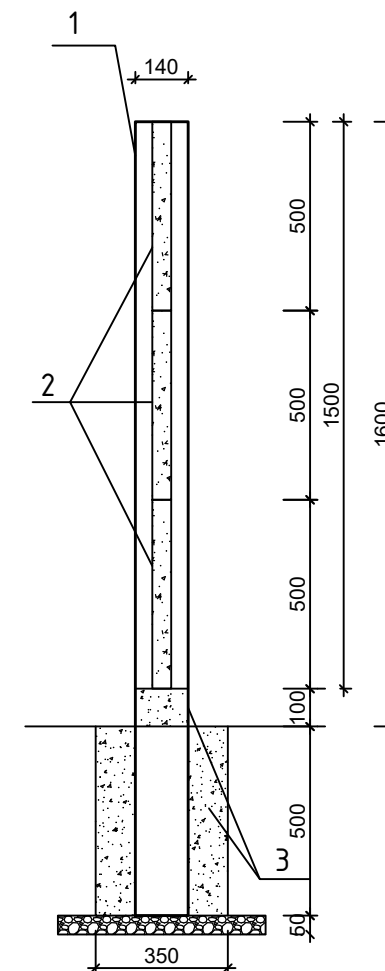


Кассетали бетон тўсиқ.  
Баландлиги H=1600 мм, L=2000 мм.


Девор ён кўриниши

Девор фрагменти

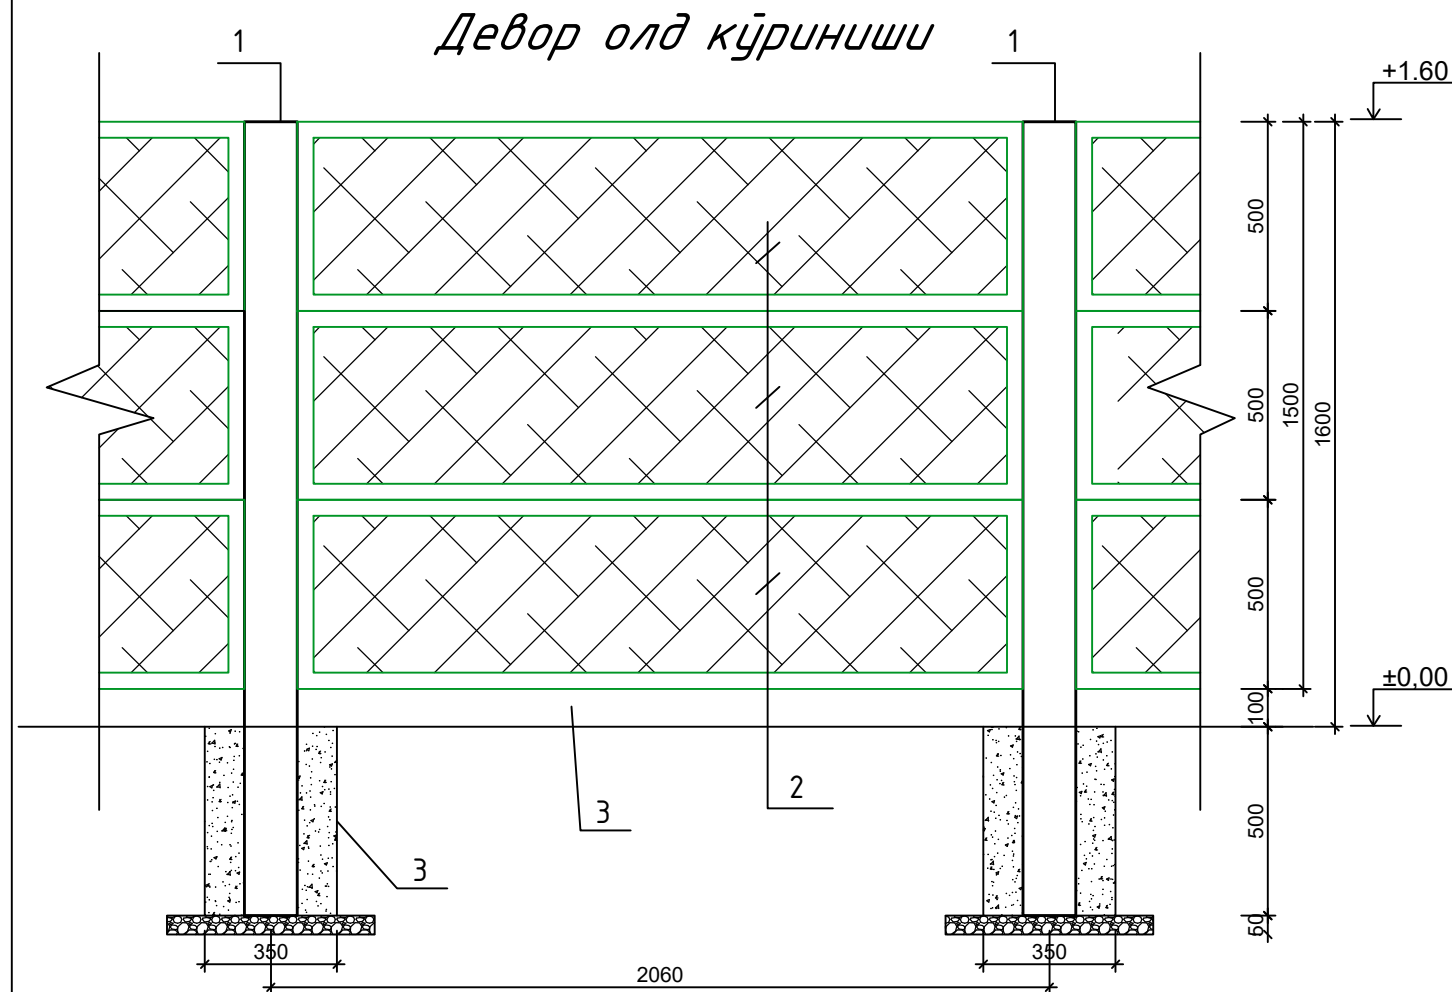

| Бренд.<br>Позиция. | Белгиланиши                        | Мақсади                 | Сони | Бирлик<br>оғирлиги<br>(кг). | Изоҳ    | Жами   |
|--------------------|------------------------------------|-------------------------|------|-----------------------------|---------|--------|
| М-1                | Кассетали тўсиқ секцияси L=2000 мм |                         | 90   |                             |         |        |
| 1                  | Бетон устун                        | 140x140 мм L=2100 мм    |      |                             |         | 1,0 шт |
| 2                  | Бетон панел                        | 500x50 мм L=2000 мм     |      |                             |         | 3,0 шт |
| 3                  |                                    | Устун ости бетони В-7.5 |      |                             | 0.06 м3 |        |
| 3                  |                                    | Панел ости бетони В-7.5 |      |                             | 0.03 м3 |        |

|         |             |      |        |                                                                                       |      |   |  |                           |         |             |
|---------|-------------|------|--------|---------------------------------------------------------------------------------------|------|---|--|---------------------------|---------|-------------|
|         |             |      |        |                                                                                       |      |   |  |                           |         |             |
|         |             |      |        |                                                                                       |      | Сурхондарё вилояти, Узун тумани “Янгишахар” маҳалласи ҳудудида<br>2063.44 kv.metr ер майдонида жойлашган 17-сон мактабгача<br>таълим ташкилотини реконструкция қилиш (90 ўринли<br>қўшимча бино қуриш |  |                           |         |             |
| Изм.    | Кол.уч.     | Лист | № док. | Подпись                                                                               | Дата |   |  | Стадия                    | Л и с т | Л и с т о в |
| Гл.Инж  | А.Саломов   |      |        |  |      | Евро бетон тўсиқ 96,0 п.м (Кассетали тусиқ)   |  | РП                        | 1       | 3           |
| ГАП.    | А.Нарзулаев |      |        |  |      |   |  |                           |         |             |
| Исполн. | И.Саломов   |      |        |  |      | Умумий кўриниш. 1-1 ва<br>2-2 қўрқим   |  | “GLOBAL-PROJEKT-HAUSE”МЧЖ |         |             |
|         |             |      |        |                                                                                       |      |   |  |                           |         |             |
|         |             |      |        |                                                                                       |      |   |  |                           |         |             |



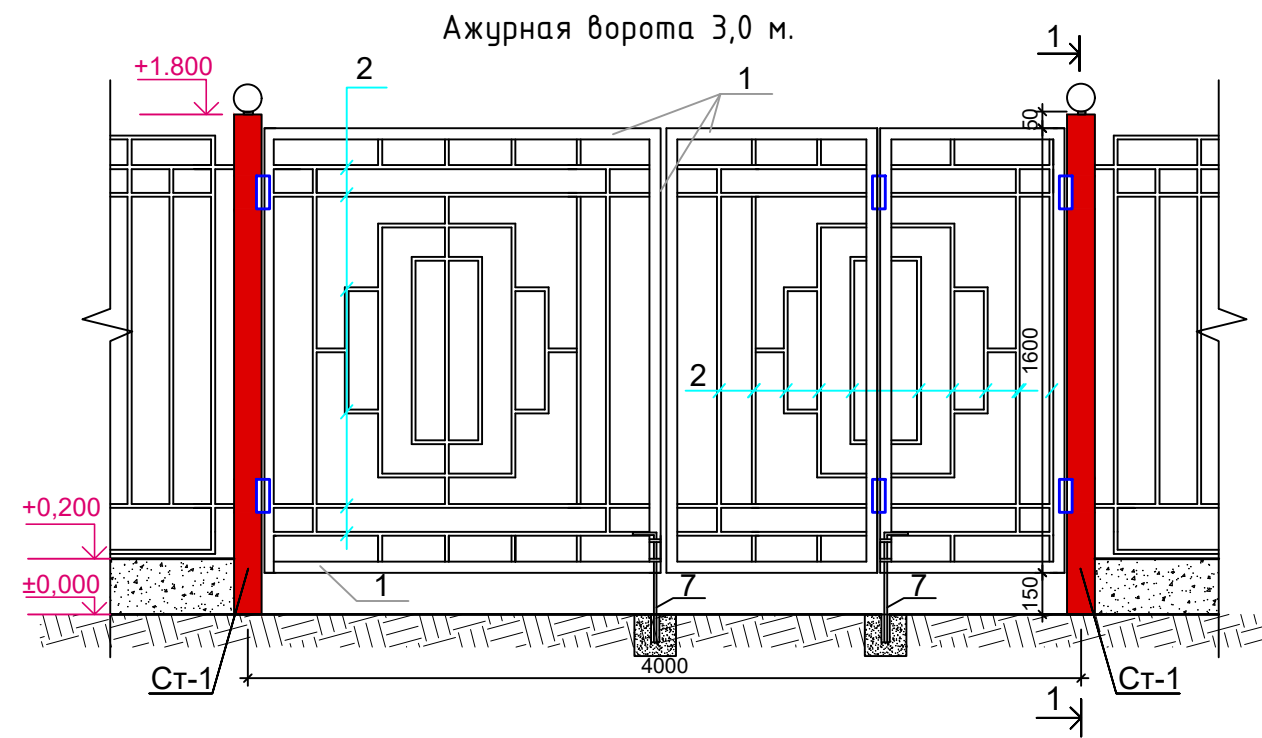


### Спецификация элементов металлического ограждения

| Поз. | Обозначение      | Наименование                  | Кол. | Масса<br>ед.кг. | Приме-<br>чание |
|------|------------------|-------------------------------|------|-----------------|-----------------|
|      |                  | Ожурная ворота                | 2    |                 |                 |
| Ст-1 | ГОСТ 30245-2003  | □ Тр. 100x100x3,0 L=2300мм    | 2    | 20,6            | 41,2кг          |
| 1    | ГОСТ 2591-88*    | □ Труба 40x40x1.7 L = 15,6п.м | 1    | 2.01            | 31.35 кг.       |
| 2    | ГОСТ 2591-88*    | □ 20x20x1,5мм L = 33,0 м.     | 1    | 0,841           | 27,75кг         |
| 3    | ГОСТ 103 - 88    | --- 200 x 5 L = 200 мм        | 2    | 1,57            | 3,14 кг.        |
| 4    | ГОСТ 103 - 88    | --- 150 x 5 L =150 мм         | 2    | 0,883           | 1,76 кг.        |
| 5    | ГОСТ 19903 - 74* | ---10 R=60 мм; S=0,01м        | 2    | 0,790           | 1,58 кг.        |
| 6    | ГОСТ 2591-88     | Металлический шар Ø 100 мм    | 2    | 0,150           | 0.3 кг.         |
| 7    | ГОСТ 2591-88*    | □ 10x10x1,0мм L = 0,5 м.      | 2    | 0,133           | 0,266 кг.       |
|      |                  | Деталь для навески            |      |                 | 6 шт            |
|      |                  | Материал                      |      |                 |                 |
|      |                  | Бетон класса В15              |      |                 | 0,192м3         |
|      |                  | Масленая краска               |      |                 | 6,0 м²          |

### Примечание.

- Монолитные фундаменты выполнить из бетона кл. В7.5.
- Под подошвой фундамента предусмотреть гравийную подготовку с пропиткой битумом до насыщения.
- Боковые поверхности фундамента, соприкасающиеся с грунтом, обмазать горячим битумом за 2 раза.
- Металлическое ворота окрасить масляной краской за 2 раза.

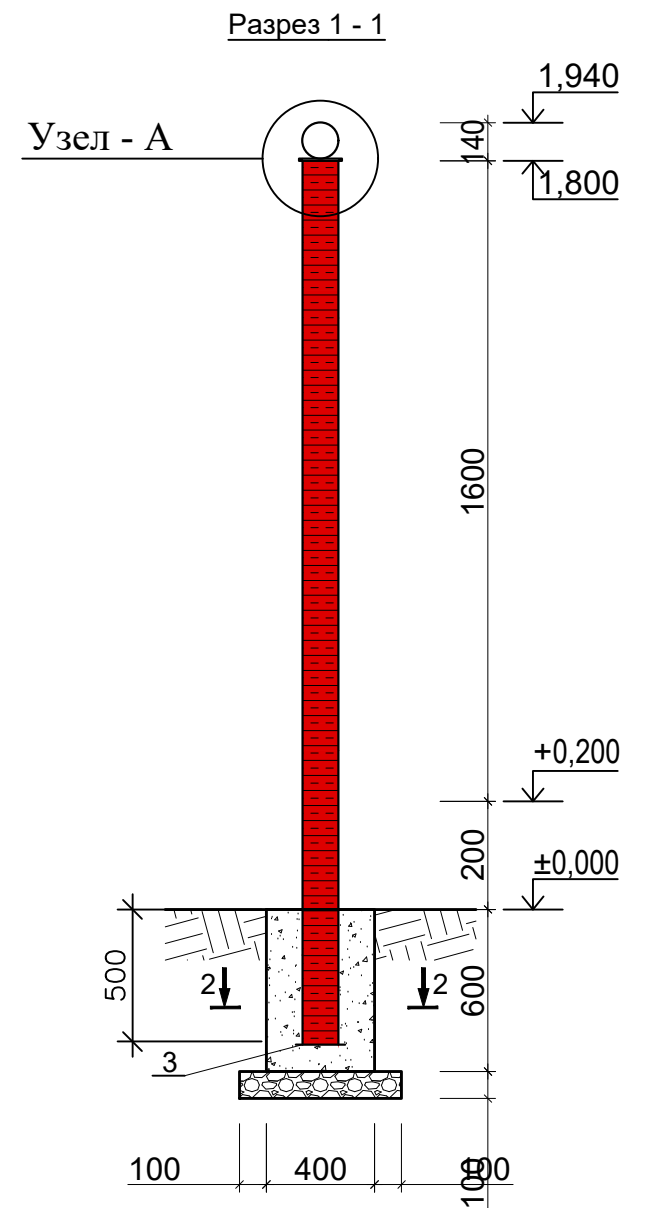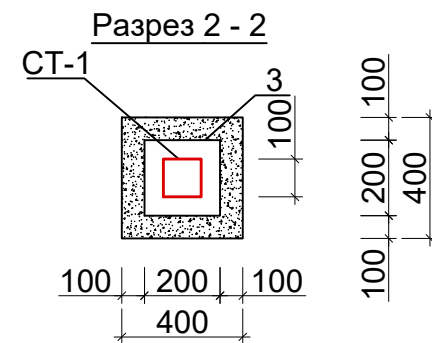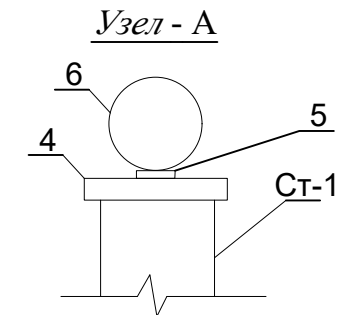

|         |             |      |        |         |      |   |  |  |  |
|---------|-------------|------|--------|---------|------|---|--|--|--|
|         |             |      |        |         |      |   |  |  |  |
|         |             |      |        |         |      |   |  |  |  |
|         |             |      |        |         |      |   |  |  |  |
|         |             |      |        |         |      |   |  |  |  |
| Изм.    | Кол.уч.     | Лист | № док. | Подпись | Дата | Сурхондарё вилояти, Узун тумани "Янгишахар" маҳалласи ҳудудида<br>2063.44 kv.metr ер майдонида жойлашган 17-сон мактабгача<br>таълим ташкилотини реконструкция қилиш (90 ўринли<br>қўшимча бино қуриш |  |  |  |
|         |             |      |        |         |      | 90 ўринли мактабгача таълим ташкилоти биноси   |  |  |  |
| Гл.Инж  | А.Саломов   |      |        |         |      | Стация   |  |  |  |
| ГАП.    | А.Нарзулаев |      |        |         |      | Лист   |  |  |  |
| Исполн. | И.Саломов   |      |        |         |      | Листов   |  |  |  |
|         |             |      |        |         |      | РП   |  |  |  |
|         |             |      |        |         |      | 2   |  |  |  |
|         |             |      |        |         |      | 3   |  |  |  |
|         |             |      |        |         |      | Ажурная ворота 4,0м 2-ШТ   |  |  |  |
|         |             |      |        |         |      | "GLOBAL-PROJEKT-HAUSE" MCHJ   |  |  |  |