

“Келишилди”
Сайхунобод туман “Пахтаобод”
МФЙ раиси
Ф. Махмудов
“ 30.09.2026 йил

Сайхунобод тумани Пахтаобод МФЙ Анорли боғ ва Осиё
кўчаларига (4236м) пиёдалар йўлагини қуриш

“Тасдиқлайман”
Сирдарё минтакавий йўлларга
буюртмачи хизмати ДМ бошлиғи
З. Таджикулов
“ 30.09.2026 йил

Трасса боши
ПК 0+00

9-maktab

Трасса якуни
ПК 42+36

“Yo'l loyiha Guliston” МЧЖ вакиллари
Чизди: И. Ғайбуллаев
Текширди: Б. Оманликов



“Келишилди”

Сирдарё вилояти Автомобил
йўллари бош бошқармаси директори
А.Юсупов
2026 йил

Сайхунобод тумани Пахтаобод МФЙ Анорли боғ ва Осиё
кўчаларига (4236м) пиёдалар йўлагини қуриш




“Тасдиқланган”

Сирдарё минтақавий йўлларга
буўлоқтмаси хизмати ДМ бошлиғи
З.Таджикулов
2026 йил



“Yo'l loyiha Guliston” МЧЖ вакиллари
Чизди: И. Ғайбуллаев
Текширди: Б. Оманликов

Handwritten signatures of the project designers and checker.

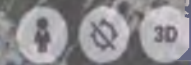

Сирдарё вилояти
Кўлтарли боғи боғ

А. Юсупов


2026 йил

"Тасдиқла
 одаре минтақавий йў
 хилини" ДМ


хлестом ДМ директори

3. Таджикулов

2026й

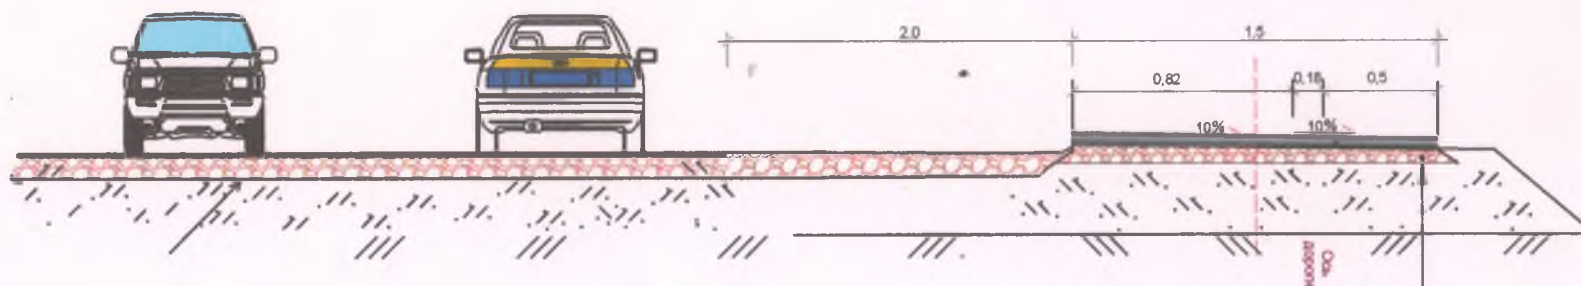

ЦБетон қоплама М-200 маркали 10см қалыңдықта
ГПА 1 плёнкасидан гидроизоляция қоплама
ҚША дан 10 см ли қатлам
Маявжуд йўлак шығалдан иборат

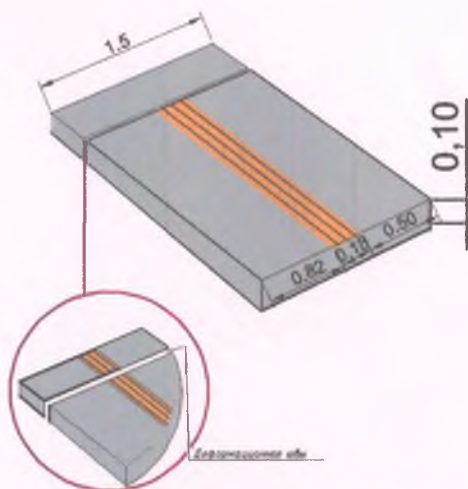


				Сайхунобод тумани Пахтаобод МФЙ Анорли бог ва Осие кўчаларига (4236м) пиедалар йўлагини қуриш			
Должность	Фамилия	Подпись	Дата	Типовой поперечный профиль	Стадия	Лист	Листов
ГИП	Оманников Б				РП	1	1
Чертил	Ғабдуллоев И						
Проверил	Яхишбаев Т						
				слева от ПК 0+00 до ПК 42+36	ООО "Йул Лойиха Гулистан" г.Гулистан		

Сирдарё
йуллари бош


А. Юсупов
2026 йил

Тасдиқлаймиз
тарё минтакавий йўл
хизмати ДМ дмр




И.Таджикулов
2026й

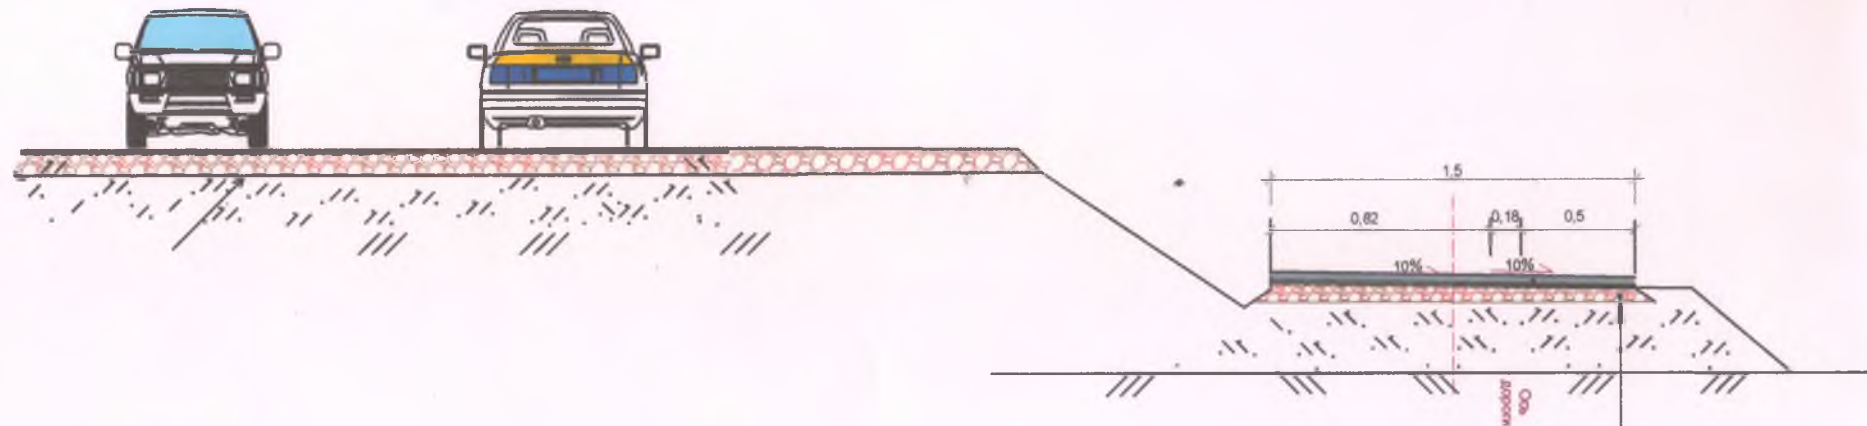

Ц/Бетон қоплама М-200 маркали 10см қатинтикда
ГПА 1 пленквондан гидрошзоляция қоплама
ҚША дан 10 см ли қатлам
Мавжуд йўлак шавғалдан иборат

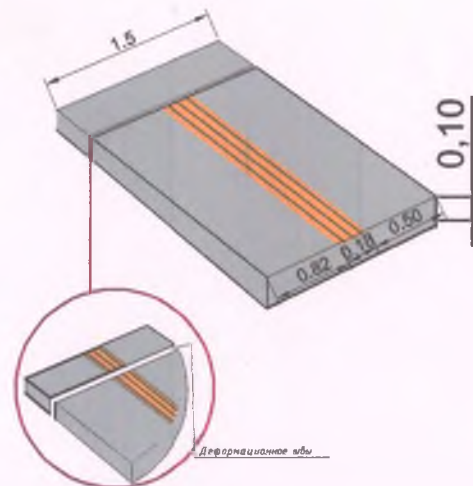[illegible]

Светодиодный светильник
с солнечной батареей

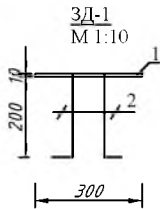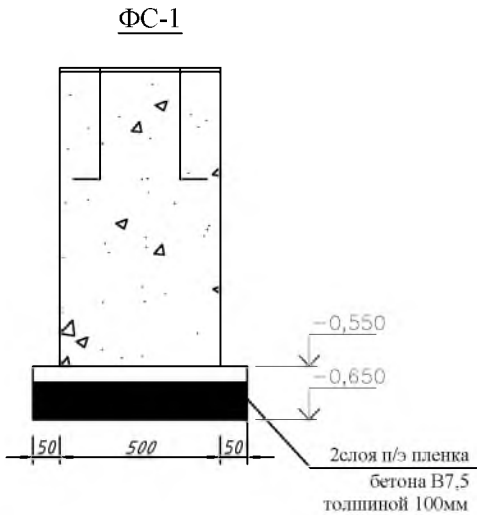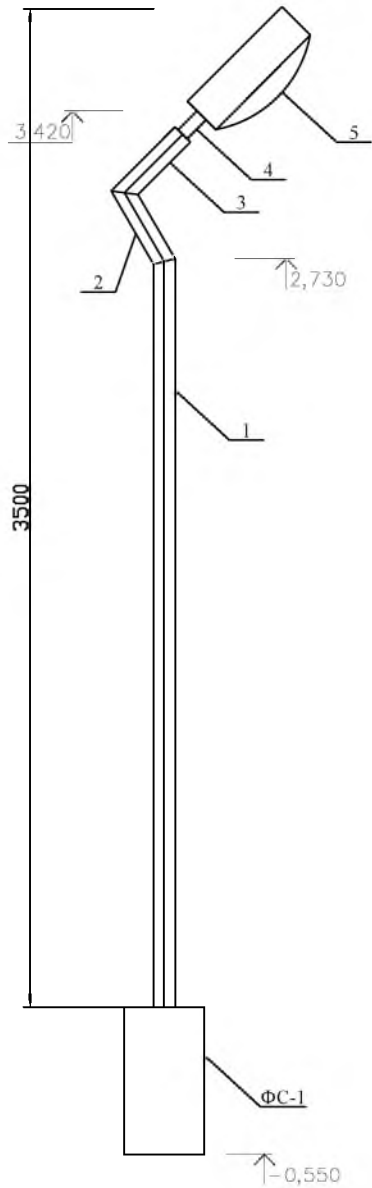

Спецификация

Марка: поз.	Обозначение	Наименование	Кол.	Масса, ед. кг.	Примеч.
Ст-1		Стойка Ст-1			
		Элементы Ст-1 (на 1 шт.)			
1	ГОСТ 8639-82	Труба квадратная 80х80х2,5 L=2730мм	1	6,0	16,38
2	ГОСТ 8639-82	Труба квадратная 80х80х2,5 L=530мм	1	6,0	3,18
3	ГОСТ 8639-82	Труба квадратная 80х80х2,5 L=430мм	1	6,0	2,58
4	ГОСТ 3262-75	Труба Ø40 L=100мм	1	3,33	0,333
5		Светильник на солнечной батарее	1		
ЗД-1		Закладная деталь ЗД-1			
		Элементы ЗД-1 (на 1 шт.)			
1		Лист δ=8х300х300	1		5,65
2		Арматура Ø12 АIII L=250	4	0,222	0,888
		Фундамент столбч.			
ФС-1	Материал	Бетон М:200 0.5(h)х0.50х0.50м			0,125м³
		Бетон В7,5 0,1(h)х0,60х0,60м			0,036м³

Примечание

1. Сварку произвести электродами типа Ч42А.
2. Острые кромки притупить.
3. Окрасит масляной краской за 2 раза по грунтовке ГФ-21.

Изм.	Лист	Ндк.	Подпись	Дата	Лист	Листов
					РП	1 2
ГИП	И.Файбуллаев				Электросвещение велодорожка и тротуара	
Проверил	Т.Яхшибаев				Опора освещения декоративная (готовые изделия) Н=3,5м. Эскиз.	
Составил	Б.Оманликов				"Yo'l Loyiha Guliston" M.Ch.J	

№ п/п	Наименование	Тип, Марка	Ед. изм.	Кол	Примеч.
1	2	3	4	5	6
1	Торшер для уличная освещение Н=3,5м		шт/ кг	283/6769,36	
	Состоящие:				
	1.Труба квадратная 80х80х2,5 L=2730мм	ГОСТ 8639-82	м/кг	772,59/4635,54	
	2.Труба квадратная 80х80х2,5 L=530мм	ГОСТ 8639-82	м/кг	149,99/899,94	
	3.Труба квадратная 80х80х2,5 L=430мм	ГОСТ 8639-82	м/кг	121,69/730,14	
	4.Труба Ø40 L=100мм	ГОСТ 3262-75	м/кг	28,3/94,239	
2	Закладная деталь ЗД-1 Элементы ЗД -1				
	(на 1 шт.)				
	1.Лист δ=8х300х300		шт/кг	283/1598,95	
	2.Арматура Ø12 АIII L=250мм		шт/кг	1132/251,304	
3	Светильник на солнечной батарее		шт	283	
4	Материалы				
	1 Бетон под фундамент опоры освещения	М-200	м3	35,375	
	2.Подготовка из бетона В7,5 толщиной 100мм		шт/м3	283/ 10,188	
	3.Гидроизоляция фундамента под опору		шт/м2	283/ 283	
	освещения рубероидом в два слоя				
5	Метизы		кг	57	
6	Рытье котлована под фундамент опоры освещения		шт/ м ³	283/ 77,82	
	в грунте 2-й категории, 0,5х0,5х1,1м экскаватором				

						Пахтаобод маҳалласида жойлашган Анорли ва Осиё кўчаларига 4 км узинликдаги пиёдалар йўлакчаси барпо этиш. Аҳоли, мактаб ва мактабгача таълим ташкилотлари тарбияланувчиларининг ҳаракат хавфсизлигини таъминлаш мақсадида				
Изм.		Лист.	Ндоқ.	Подпись	Дата					
						Электроосвещение велодорожка и тротуара		Стадия	Лист	Листов
								РП	2	2
ГИП	И.Файбуллаев									
Проверил		Т.Яхшибаев				Ведомость объемов работ и спецификация на велодорожка и тротуара		"Yo'l Loyiha Guliston" M.Ch.J		
Составил		Б.Оманликов								