Buyurtmachi: Samarqand v. hokimligi
"Yagona buyurtmachi" DM

Movorounnahr
arch design

Ishchi loyiha. Kattaqo‘rg‘on tumani "Burgansoy" MFYdagi 73-son maktabni mukammal ta'mirlash

# Albom-3.3

**LOYIHA HUJJATLARI**

***Bo'lim: Nogironligi bor shaxslar. NBSH.***

Samarqand 2026

Buyurtmachi: Samarqand v. hokimligi
"Yagona buyurtmachi" DM

Movorounnahr
arch design

Ishchi loyiha. Kattaqo‘rg‘on tumani "Burgansoy" MFYdagi 73-son maktabni mukammal ta'mirlash

# LOYIHA HUJJATLARI

## *Bo'lim: Nogironligi bor shaxslar. NBSH.*

*420 o‘rinli o‘quv binosini mukammal ta'mirlash*

| | |
|---|---|
| «MOVAROUNNAHR ARCH DESIGN» MChJ direktori | Bahronov B. |
| Loyiha bosh arxitektori | Rahmonqulov S. |
| Loyiha bosh muhandisi | Shopulatov A. |

Samarqand 2026

# 1-qavat rejasi

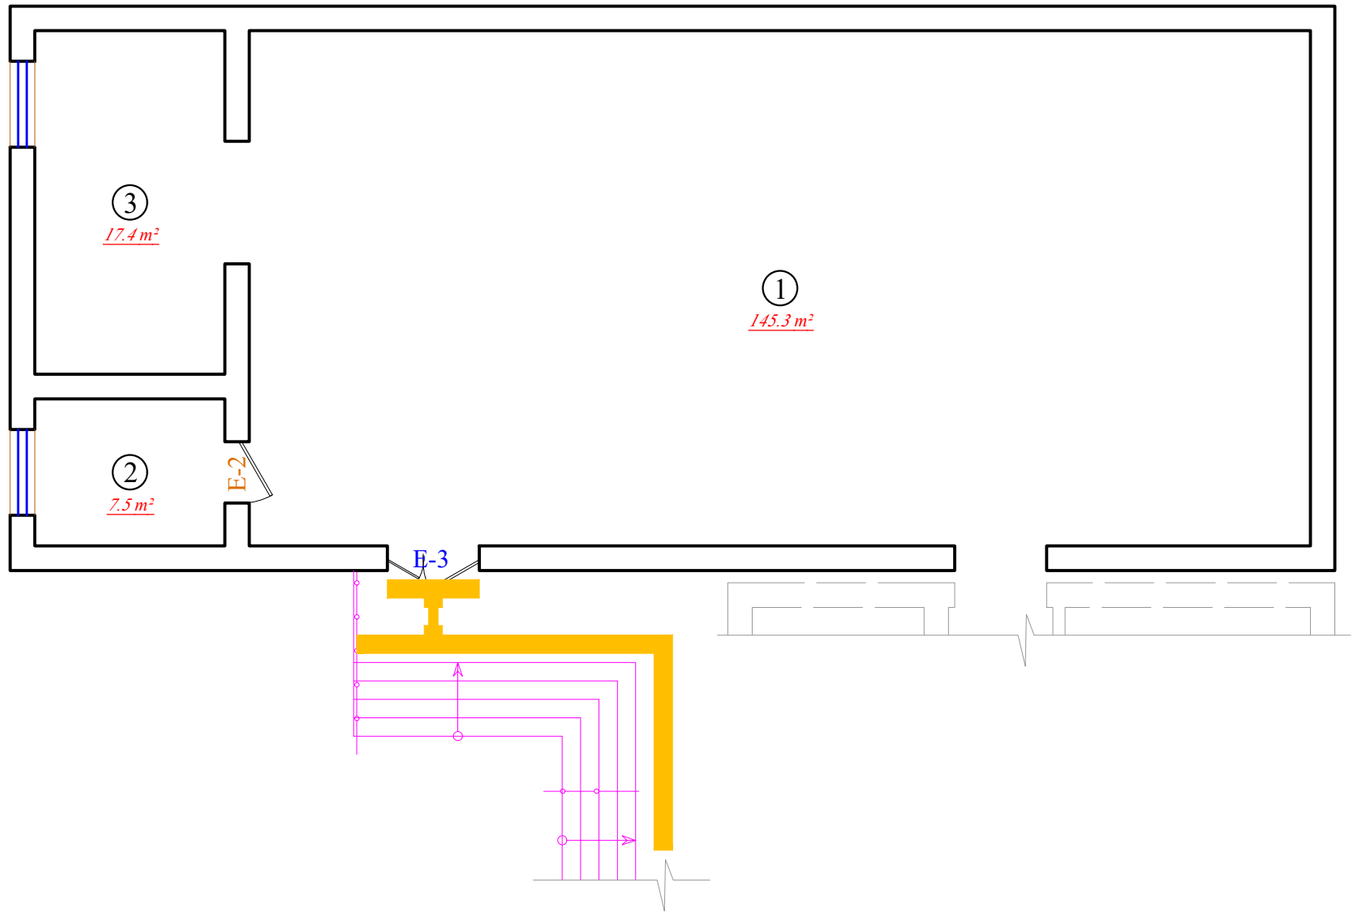


## Blok sxemasi

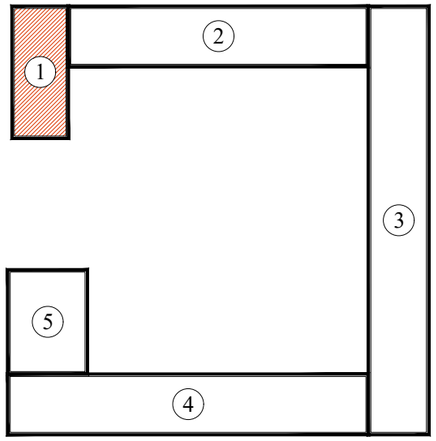


| T/r | Xonalar tarkibi | Maydoni m² | Xona perimetri |
|---|---|---|---|
| | Sportzal. (1-blok). 1-qavat | | |
| 1 | Sportzal | 145.3 | 51.4 |
| 2 | Murabbiy xonasi | 7.5 | 11.0 |
| 3 | Jihozalar xonasi | 17.4 | 17.4 |
| | Общая площадь | 170.20 | 79.80 |

| Lavozimi | Familiya | Imzo | Sana |
|---|---|---|---|
| Direktor | Bahronov B. | | |
| LBI | Shopulatov A. | | |
| LBA | Rahmonqulov S. | | |
| Bajardi | Rahmonqulov S. | | |

Buyurtmachi: Buyurtmachi: Samarqand v. hokimligi "Yagona buyurtmachi" DM

NBSH

Kattaqo‘rg‘on tumani "Burgansoy" MFYdagi 73-son maktabni mukammal ta'mirlash

Sportzal. (1-blok)

| Bosqich | Varaq | Varaqalar |
|---|---|---|
| IL | 1 | 14 |

1-qavat rejasi

Movorounnahr arch design

СОГЛАСОВАНО

Взамен ИНВ. №

Подпись, дата

ИНВ. №

# 2-qavat rejasi

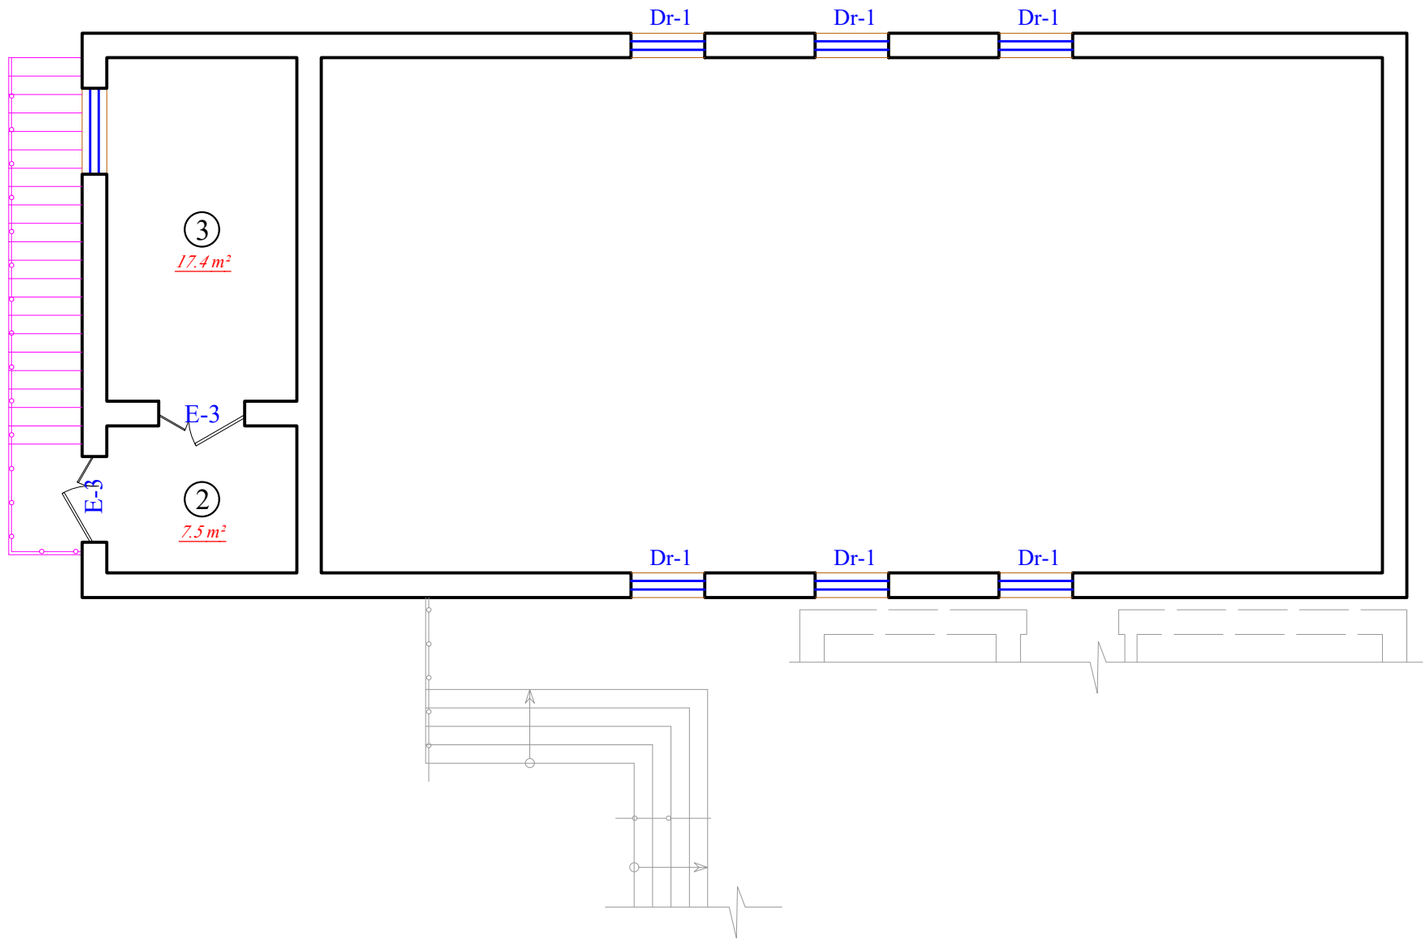


## Blok sxemasi

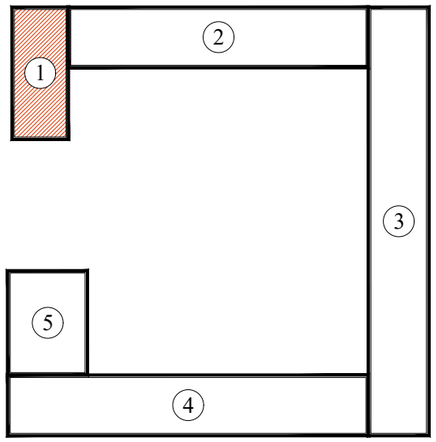


| T/r | Xonalar tarkibi | Maydoni m² | Xona perimetri |
|---|---|---|---|
| Sportzal. (1-blok). 2-qavat | | | |
| 2 | Yordamchi xona | 7.5 | 11.0 |
| 3 | Yordamchi xona | 17.4 | 17.4 |
| | Общая площадь | 24.90 | 28.40 |

| Lavozimi | Familiya | Imzo | Sana |
|---|---|---|---|
| Direktor | Bahronov B. | | |
| LBI | Shopulatov A. | | |
| LBA | Rahmonqulov S. | | |
| Bajardi | Rahmonqulov S. | | |

Buyurtmachi: Buyurtmachi: Samarqand v. hokimligi "Yagona buyurtmachi" DM

NBSH

Kattaqo‘rg‘on tumani "Burgansoy" MFYdagi 73-son maktabni mukammal ta'mirlash

Sportzal. (1-blok)

| Bosqich | Varaq | Varaqalar |
|---|---|---|
| IL | 2 | 14 |

2-qavat rejasi

Movorounnahr arch design

СОГЛАСОВАНО

Взамен ИНВ. №

Подпись, дата

ИНВ. №

# Fasad

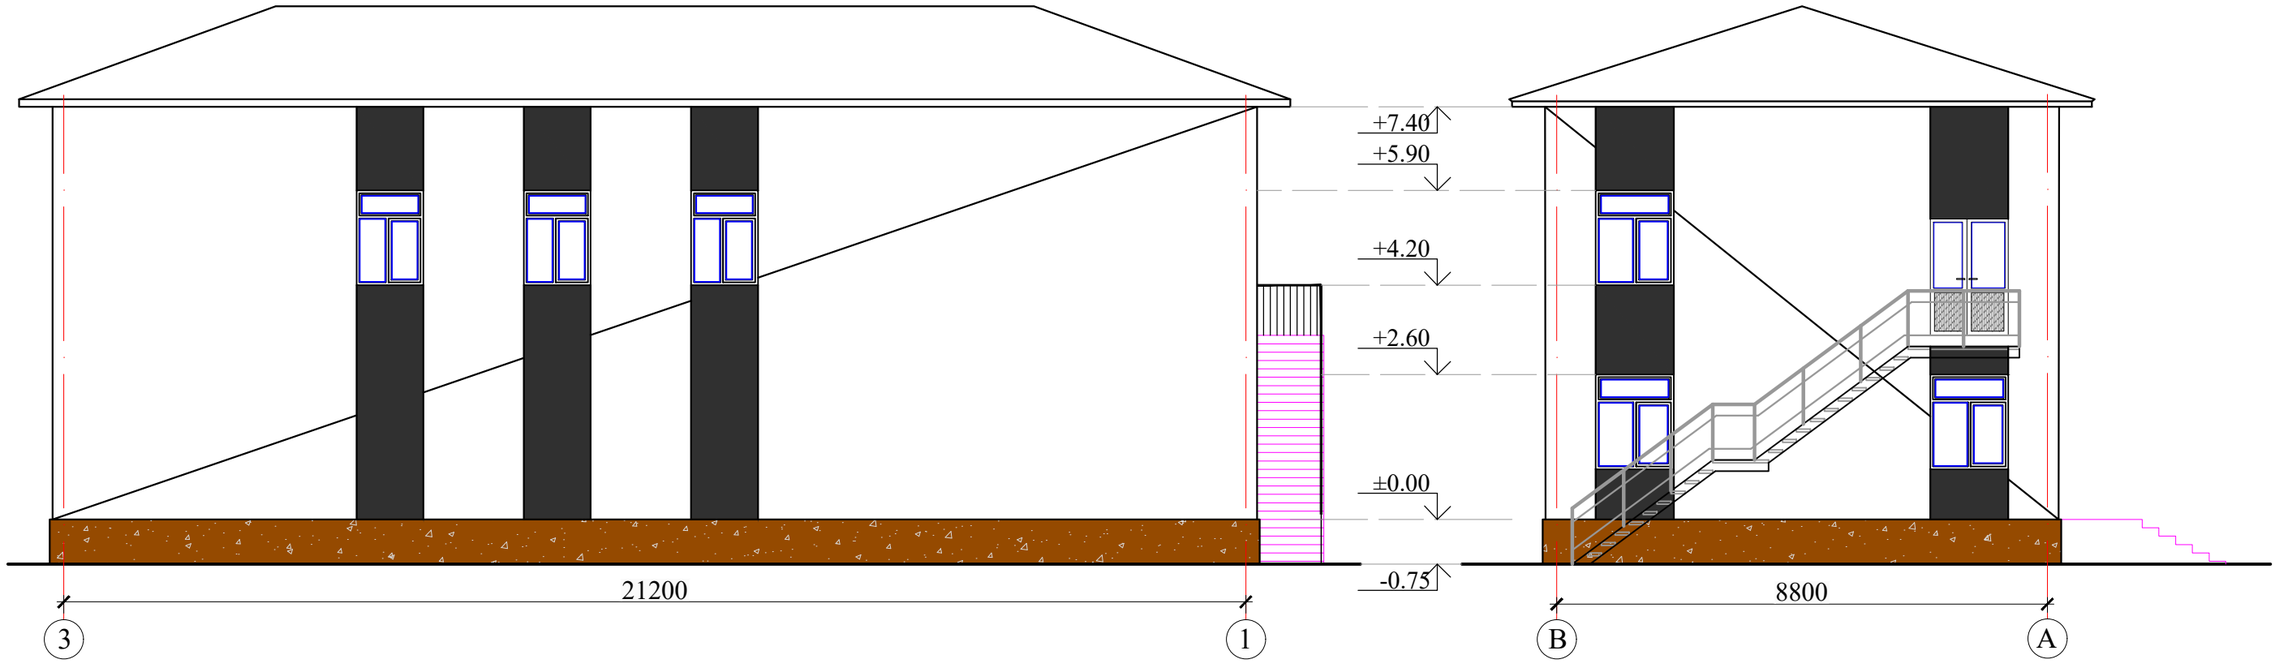


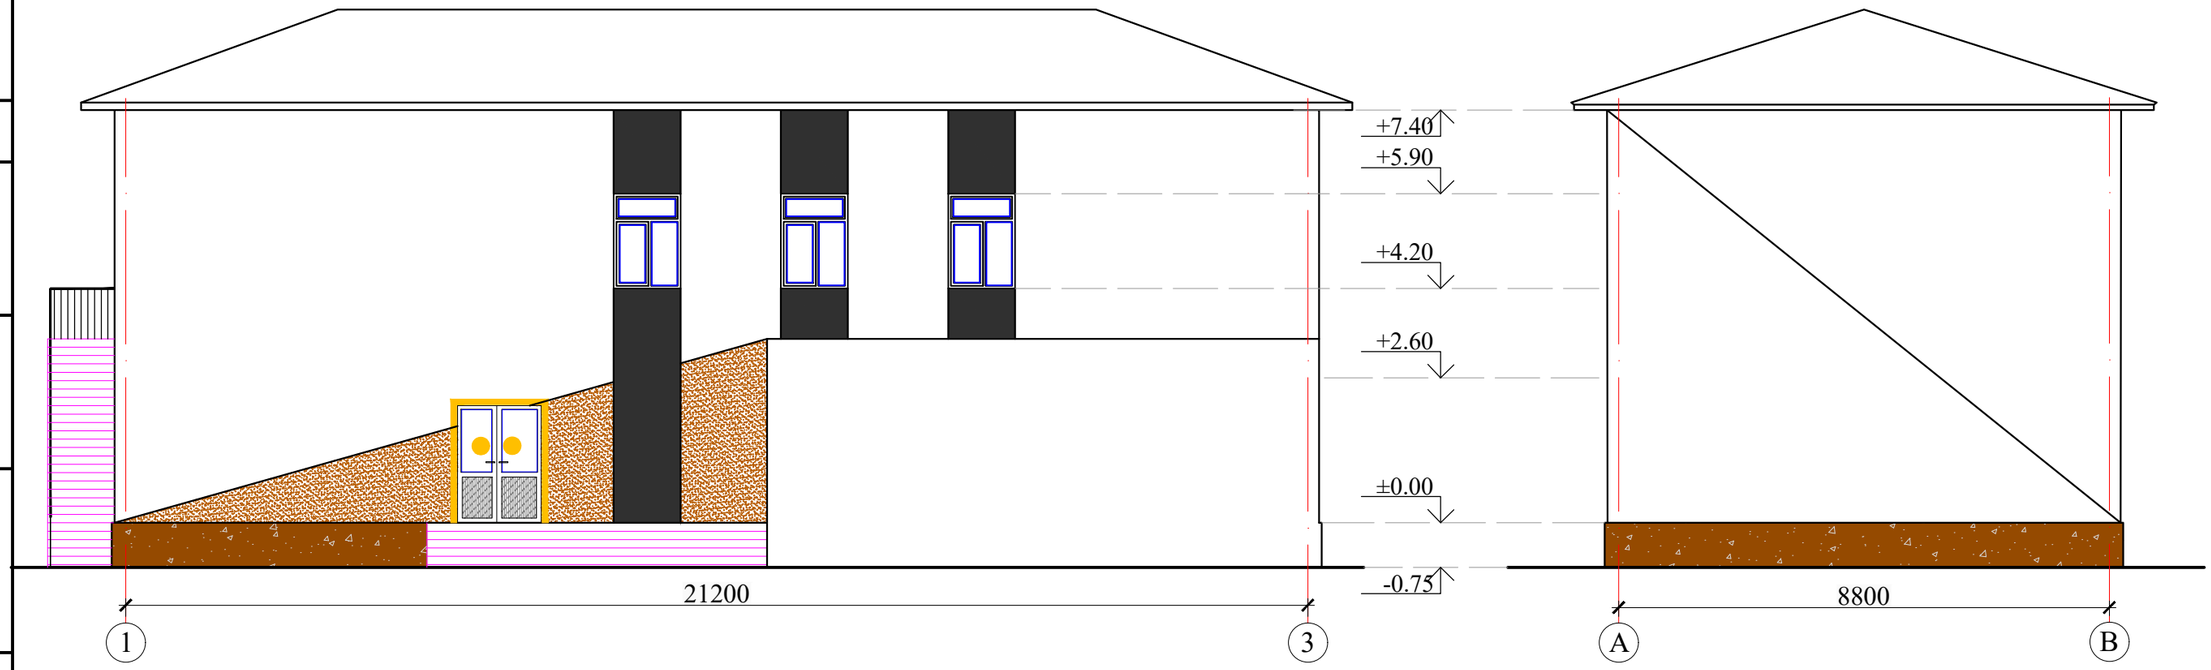


СОГЛАСОВАНО

Взамен ИНВ. №

Подпись, дата

ИНВ. №

| Lavozimi | Familiya | Imzo | Sana |
|---|---|---|---|
| Direktor | Bahronov B. | | |
| LBI | Shopulatov A. | | |
| LBA | Rahmonqulov S. | | |
| Bajardi | Rahmonqulov S. | | |

Buyurtmachi: Buyurtmachi: Samarqand v. hokimligi "Yagona buyurtmachi" DM

NBSH

Kattaqo‘rg‘on tumani "Burgansoy" MFYdagi 73-son maktabni mukammal ta'mirlash

Sportzal. (1-blok)

| Bosqich | Varaq | Varaqalar |
|---|---|---|
| IL | 3 | 14 |

Fasad

Movorounnahr arch design

# 1-qavat rejasi

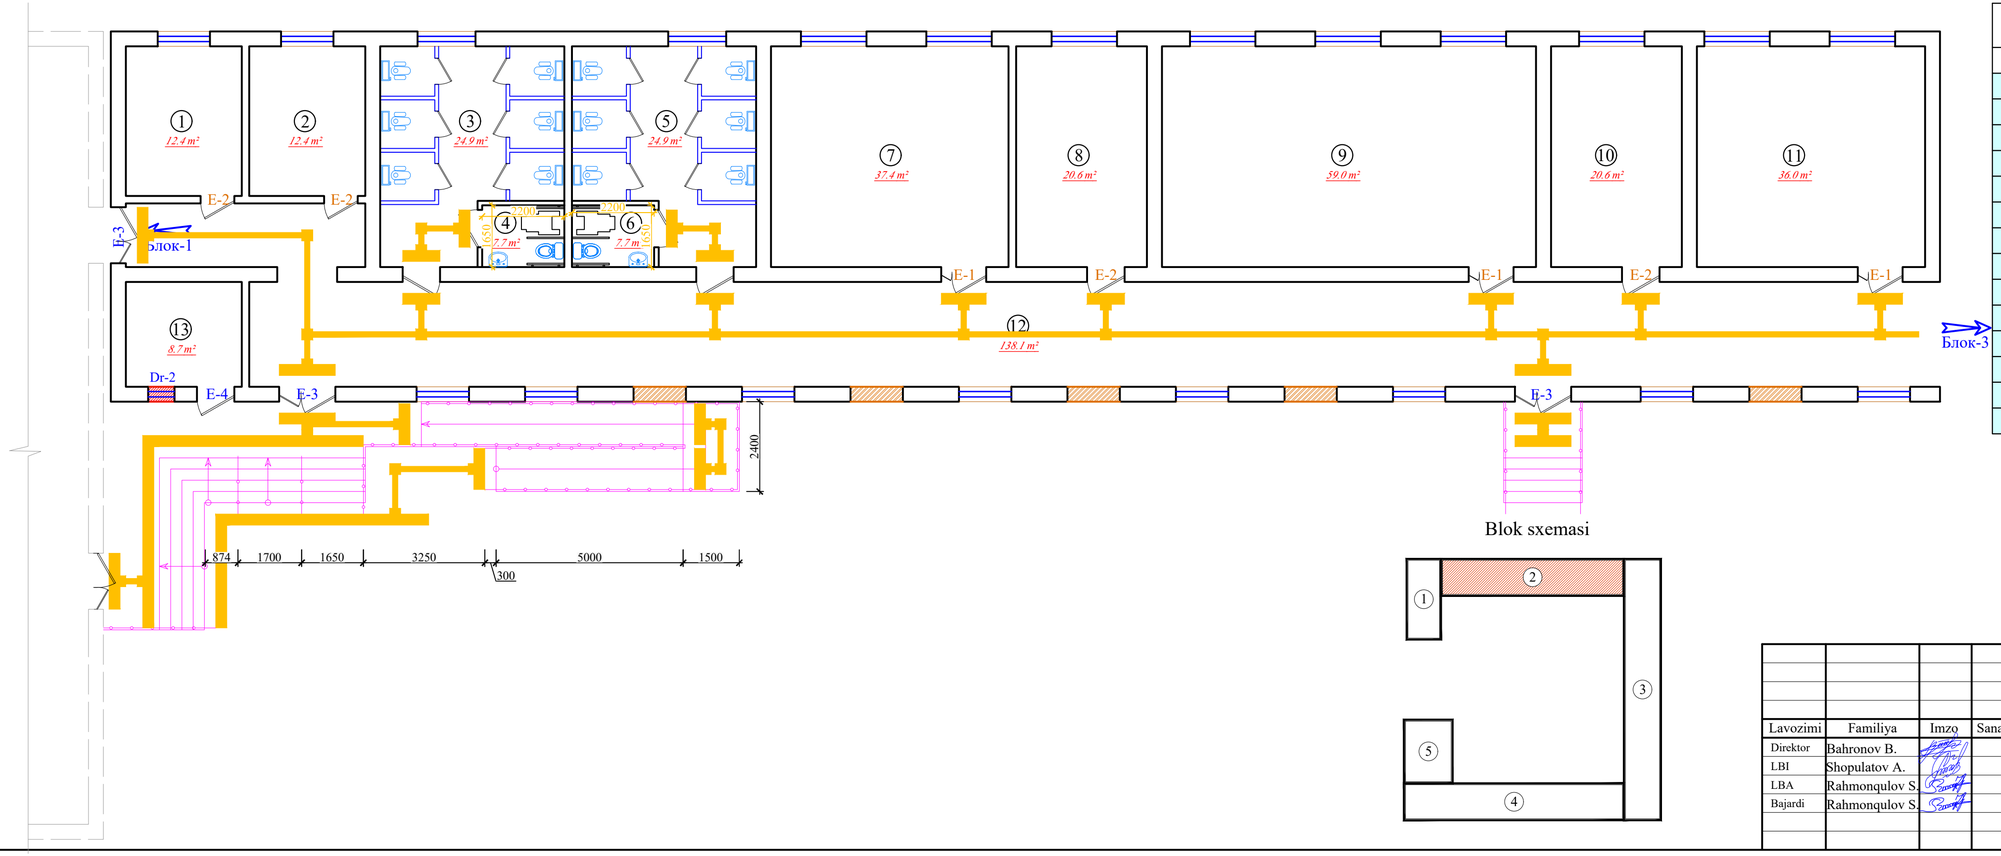


| T/r | Xonalar tarkibi | Maydoni m² | Xona perimetri |
|---|---|---|---|
| | 1-qavat | | |
| 1 | Kiyim almashtirish xonasi | 12.4 | 14.2 |
| 2 | Kiyim almashtirish xonasi (qizlar) | 12.4 | 14.2 |
| 3 | Hojatxona (qizlar uchun) | 24.9 | 21.6 |
| 4 | San/uz nogironlar uchun (qizlar) | 3.6 | 7.7 |
| 5 | Hojatxona (o‘g‘il bolalar uchun) | 24.9 | 21.6 |
| 6 | San/uz nogiron/ uchun (o‘g’il bola/) | 3.6 | 7.7 |
| 7 | O‘quv xonasi | 37.4 | 24.5 |
| 8 | O‘qituvchi xonasi | 20.6 | 18.8 |
| 9 | O‘quv xonasi | 59.0 | 31.8 |
| 10 | O‘qituvchi xonasi | 20.6 | 18.8 |
| 11 | O‘quv xonasi | 36.0 | 24.0 |
| 12 | Koridor | 138.1 | 109.8 |
| 13 | O‘IBDO‘ xonasi | 8.7 | 11.8 |
| | Общая площадь | 402.20 | 326.50 |

Blok sxemasi




| Lavozimi | Familiya | Imzo | Sana |
|---|---|---|---|
| Direktor | Bahronov B. | | |
| LBI | Shopulatov A. | | |
| LBA | Rahmonqulov S. | | |
| Bajardi | Rahmonqulov S. | | |

Buyurtmachi: Buyurtmachi: Samarqand v. hokimligi "Yagona buyurtmachi" DM

NBSH

Kattaqo‘rg‘on tumani "Burgansoy" MFYdagi 73-son maktabni mukammal ta'mirlash

O‘quv binosi. (2-blok)

| Bosqich | Varaq | Varaqalar |
|---|---|---|
| IL | 4 | 14 |

1-qavat rejasi

Movorounnahr arch design

СОГЛАСОВАНО

Взамен ИНВ. №

Подпись, дата

ИНВ. №

# 2-blok orqa fasad

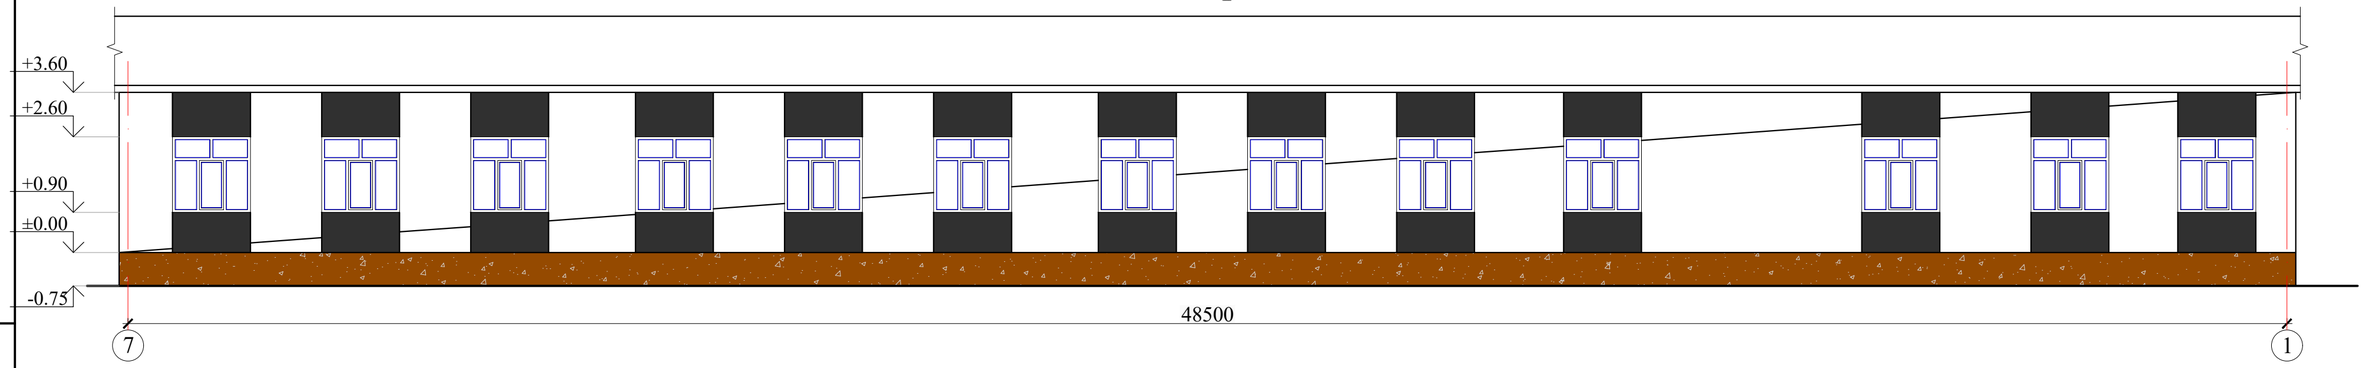


# 2-blok old fasad

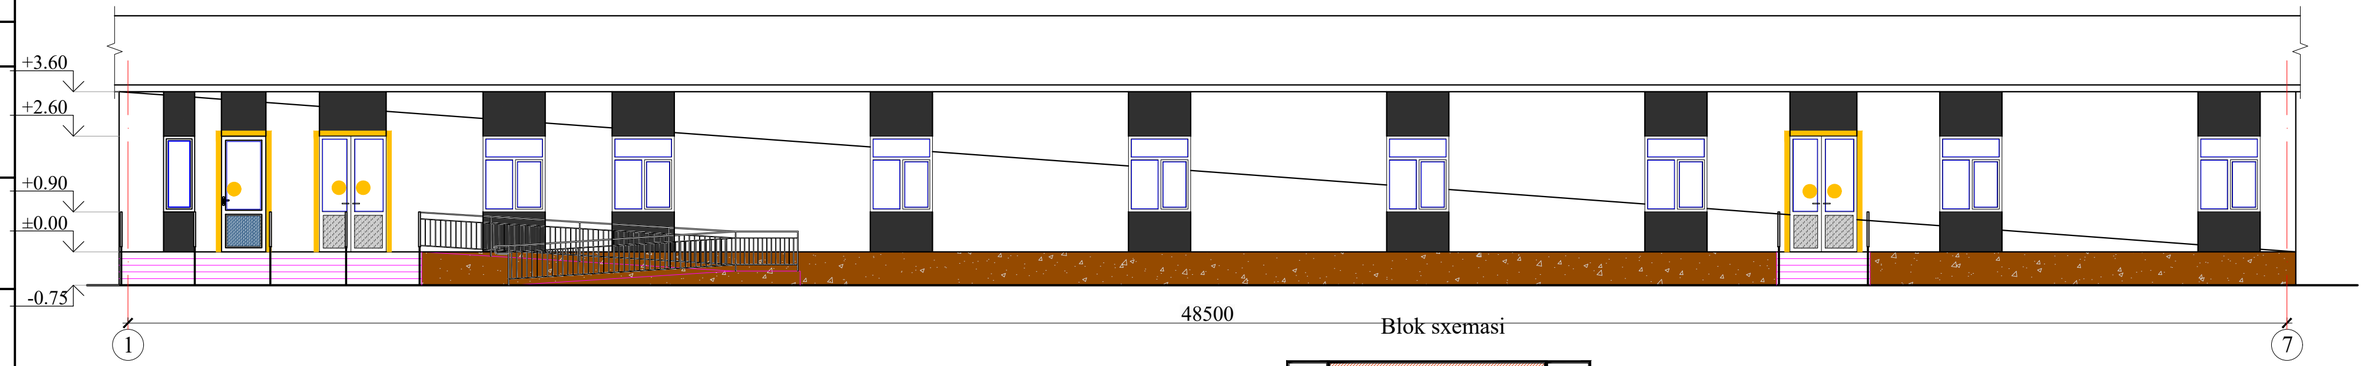


Blok sxemasi

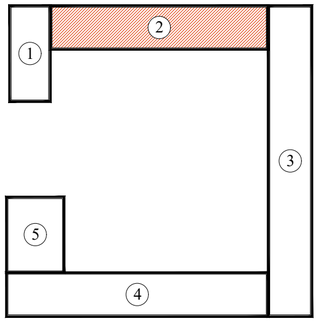


| Lavozimi | Familiya | Imzo | Sana |
|---|---|---|---|
| Direktor | Bahronov B. | | |
| LBI | Shopulatov A. | | |
| LBA | Rahmonqulov S. | | |
| Bajardi | Rahmonqulov S. | | |

Buyurtmachi: Buyurtmachi: Samarqand v. hokimligi "Yagona buyurtmachi" DM

NBSH

Kattaqo‘rg‘on tumani "Burgansoy" MFYdagi 73-son maktabni mukammal ta'mirlash

| Bosqich | Varaq | Varaqalar |
|---|---|---|
| IL | 5 | 14 |

Fasad

Movorounnahr arch design

СОГЛАСОВАНО

Взамен ИНВ. №

Подпись, дата

ИНВ. №

# 1-qavat rejasi

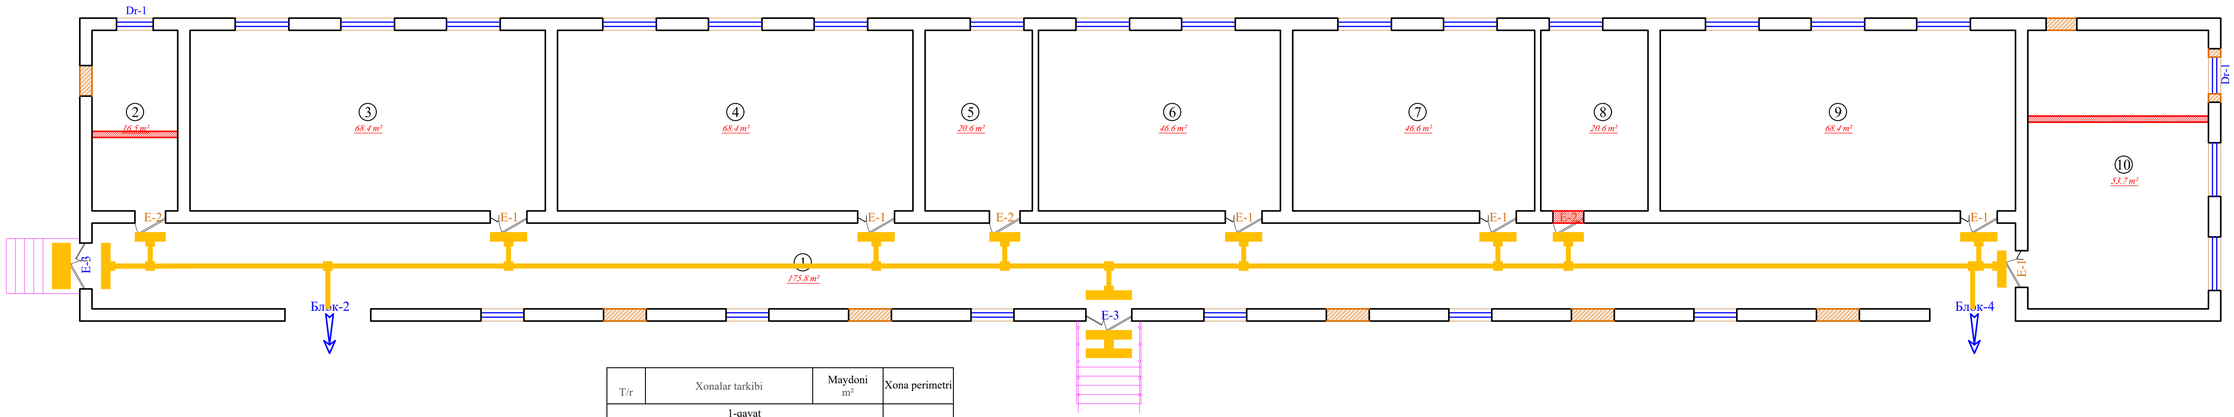


| T/r | Xonalar tarkibi | Maydoni m² | Xona perimetri |
|---|---|---|---|
| | 1-qavat | | |
| 1 | Koridor | 175.8 | 131.2 |
| 2 | O'IBDO' xonasi | 16.5 | 17.5 |
| 3 | O'quv xonasi | 68.4 | 35.0 |
| 4 | O'quv xonasi | 68.4 | 35.0 |
| 5 | Metodist xonasi | 20.6 | 19.0 |
| 6 | O'quv xonasi | 46.6 | 28.2 |
| 7 | O'quv xonasi | 46.6 | 28.2 |
| 8 | O'qituvchi xonasi | 20.6 | 19.0 |
| 9 | O'quv xonasi | 68.4 | 35.0 |
| 10 | O'qituvchi xonasi | 53.7 | 30.0 |
| | Общая площадь | 585.60 | 378.10 |

Blok sxemasi

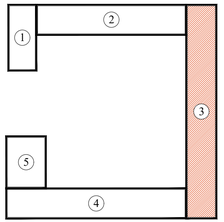


Shartli belgilar

- G'isht teriladigan devor
- Buziladogan devor

| Lavozimi | Familiya | Imzo | Sana |
|---|---|---|---|
| Direktor | Bahronov B. | | |
| LBI | Shopulatov A. | | |
| LBA | Rahmonqulov S. | | |
| Bajardi | Rahmonqulov S. | | |

Buyurtmachi: Buyurtmachi: Samarqand v. hokimligi "Yagona buyurtmachi" DM

NBSH

Kattaqo'rg'on tumani "Burgansoy" MFYdagi 73-son maktabni mukammal ta'mirlash

O'quv bloki. (3-blok)

| Bosqich | Varaq | Varaqalar |
|---|---|---|
| IL | 6 | 14 |

1-qavat rejasi

Movorounnahr arch design

СОГЛАСОВАНО

Взамен инв. №

Подпись, дата

Инв. №

## 3-blok orqa fasad

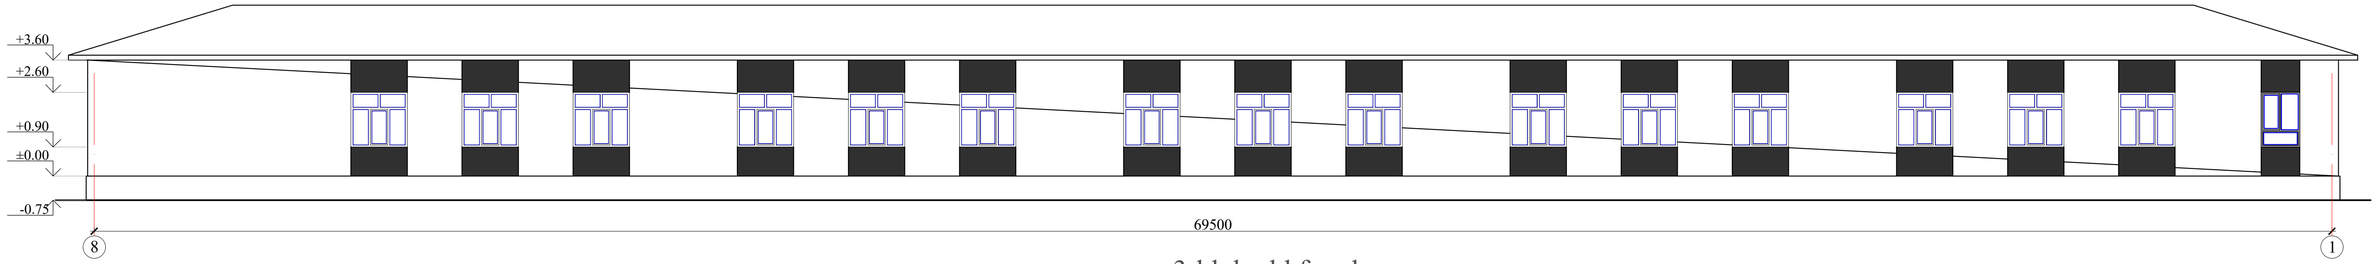


## 3-blok old fasad

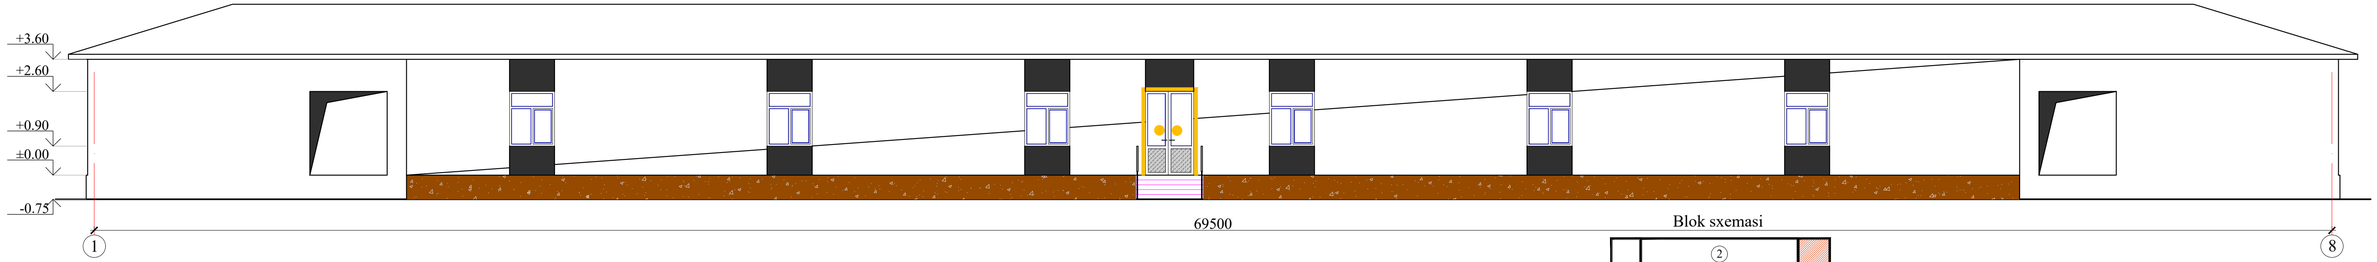


Blok sxemasi

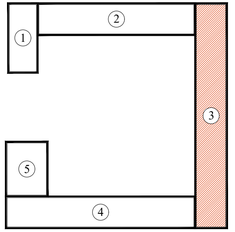


| | | | | |
|---|---|---|---|---|
| Buyurtmachi: Buyurtmachi: Samarqand v. hokimligi "Yagona buyurtmachi" DM | | | | NBSH |
| Kattaqo‘rg‘on tumani "Burgansoy" MFYdagi 73-son maktabni mukammal ta'mirlash | | | | |
| Lavozimi | Familiya | Imzo | Sana | |
| Direktor | Bahronov B. | | | |
| LBI | Shopulatov A. | | | |
| LBA | Rahmonqulov S. | | | |
| Bajardi | Rahmonqulov S. | | | |

| O‘quv bloki. (3-blok) | Bosqich | Varaq | Varaqalar |
|---|---|---|---|
| | IL | 7 | 14 |
| Fasad | Movorounnahr arch design | | |

СОГЛАСОВАНО

Взамен инв. №

Подпись, дата

Инв. №

# 1-qavat rejasi

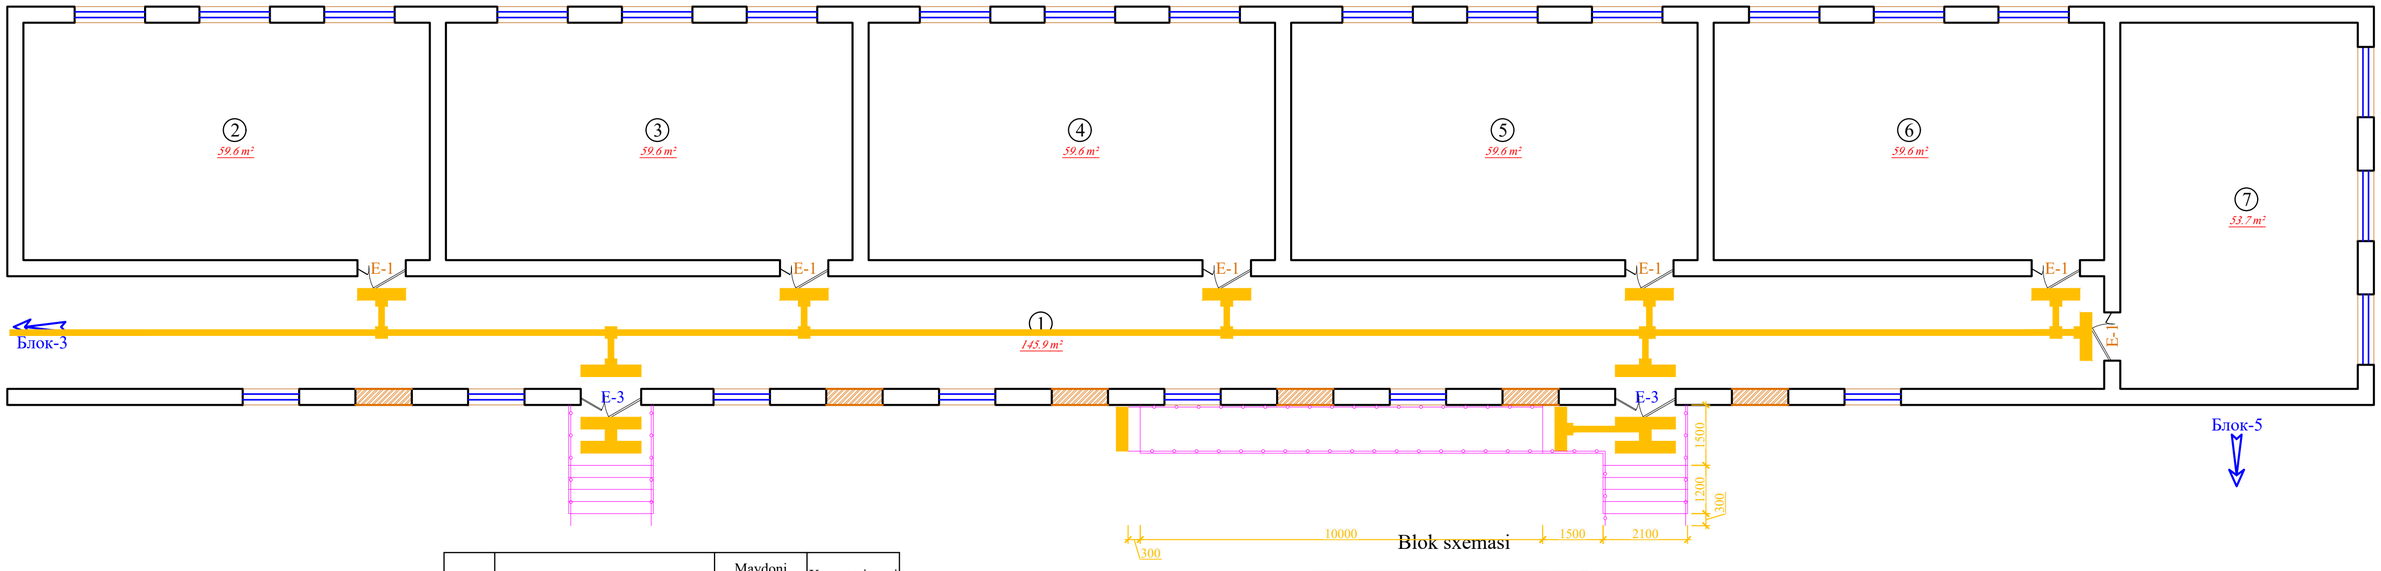


Blok sxemasi

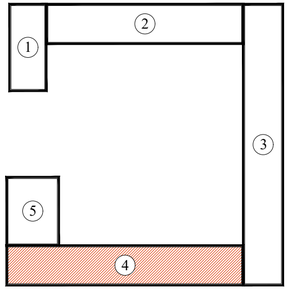


| T/r | Xonalar tarkibi | Maydoni m² | Xona perimetri |
|---|---|---|---|
| | 1-qavat | | |
| 1 | Koridor | 145.9 | 110.0 |
| 2 | O‘quv xonasi | 59.6 | 31.2 |
| 3 | O‘quv xonasi | 59.6 | 31.2 |
| 4 | O‘quv xonasi | 59.6 | 31.2 |
| 5 | O‘quv xonasi | 59.6 | 31.2 |
| 6 | O‘quv xonasi | 59.6 | 28.2 |
| 7 | O‘quv xonasi | 53.7 | 30 |
| | Общая площадь | 497.60 | 293.00 |

Shartli belgilar

- G‘isht teriladigan devor
- Buziladogan devor

| Lavozimi | Familiya | Imzo | Sana |
|---|---|---|---|
| Direktor | Bahronov B. | | |
| LBI | Shopulatov A. | | |
| LBA | Rahmonqulov S. | | |
| Bajardi | Rahmonqulov S. | | |

Buyurtmachi: Buyurtmachi: Samarqand v. hokimligi "Yagona buyurtmachi" DM

NBSH

Kattaqo‘rg‘on tumani "Burgansoy" MFYdagi 73-son maktabni mukammal ta'mirlash

O‘quv bloki. (4-blok)

| Bosqich | Varaq | Varaqalar |
|---|---|---|
| IL | 8 | 14 |

1-qavat rejasi

Movorounnahr arch design

# 4-blok orqa fasad

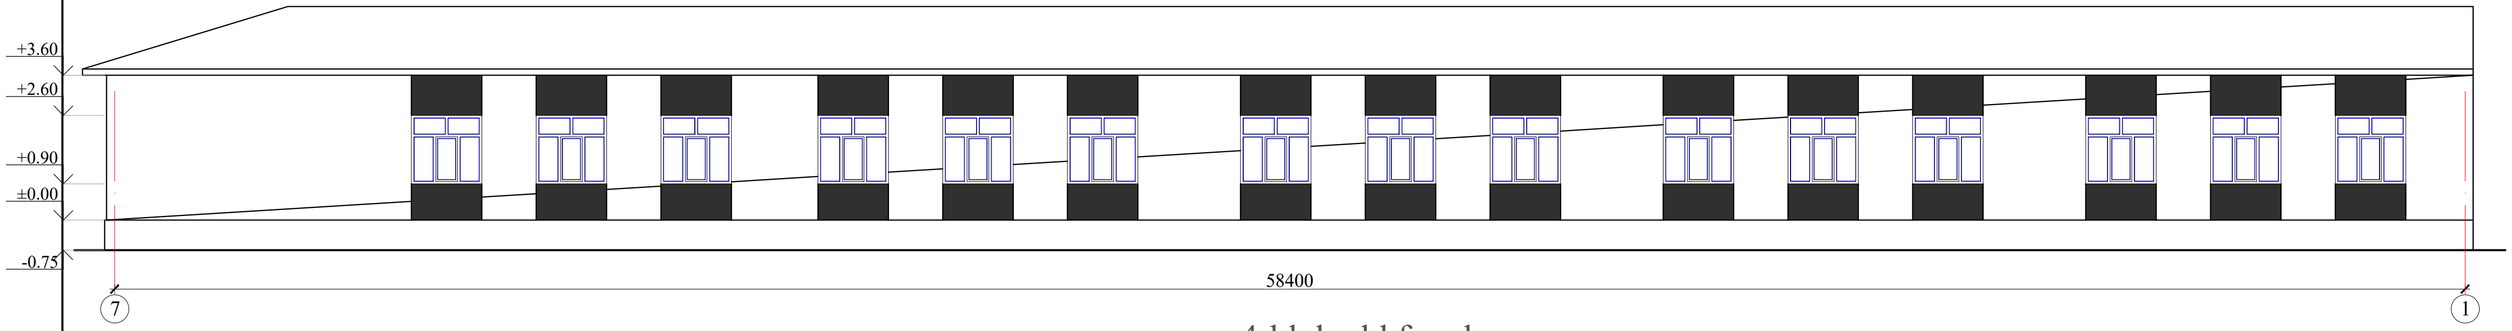


# 4-blok old fasad

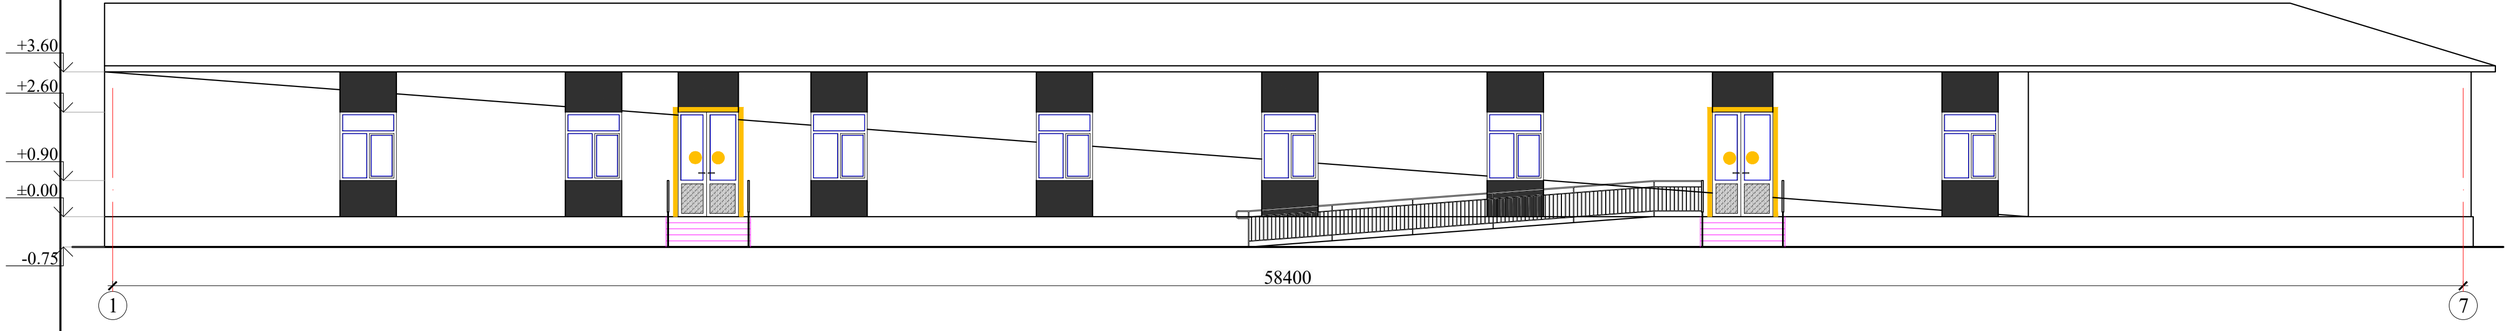


| | | | |
|---|---|---|---|
| Lavozimi | Familiya | Imzo | Sana |
| Direktor | Bahronov B. | | |
| LBI | Shopulatov A. | | |
| LBA | Rahmonqulov S. | | |
| Bajardi | Rahmonqulov S. | | |

Buyurtmachi: Buyurtmachi: Samarqand v. hokimligi "Yagona buyurtmachi" DM

NBSH

Kattaqo‘rg‘on tumani "Burgansoy" MFYdagi 73-son maktabni mukammal ta'mirlash

O‘quv bloki. (4-blok)

| Bosqich | Varaq | Varaqalar |
|---|---|---|
| IL | 9 | 14 |

1-qavat rejasi

Movorounnahr arch design

# 1-qavat rejasi

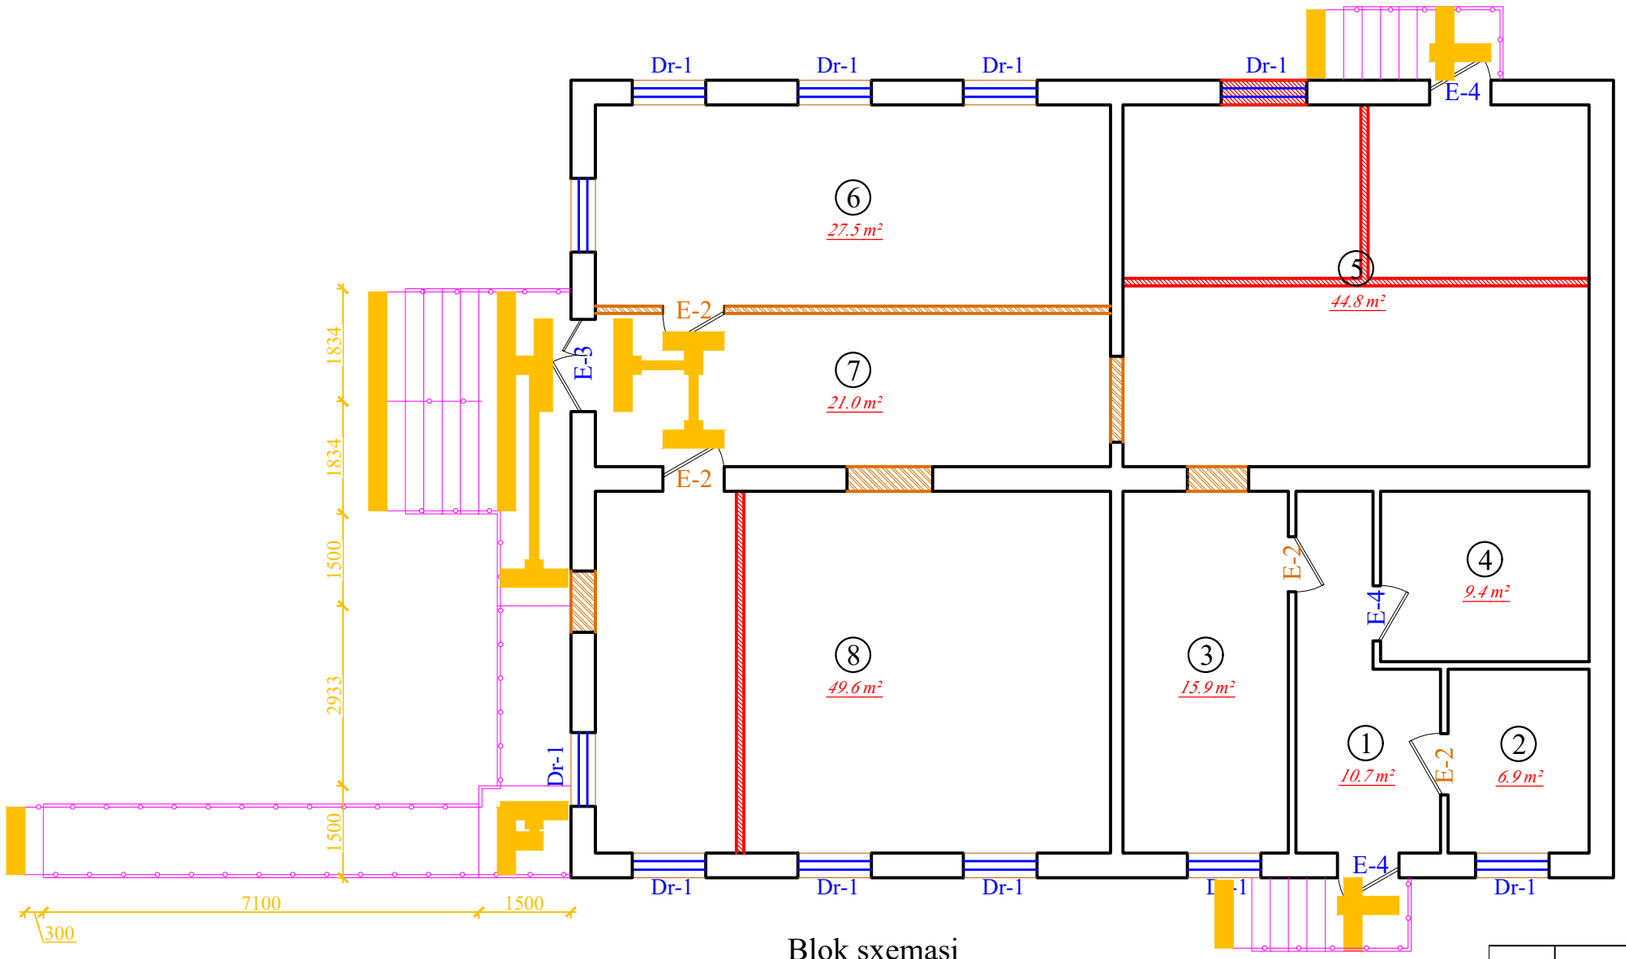


| T/r | Xonalar tarkibi | Maydoni m² | Xona perimetri |
|---|---|---|---|
| | 1-qavat | | |
| 1 | Koridor | 10.7 | 16.6 |
| 2 | O‘qituvchi xonasi | 6.9 | 10.6 |
| 3 | O‘qituvchi xonasi | 15.9 | 17.2 |
| 4 | Farroshlar uchun obmorxona | 9.4 | 12.4 |
| 5 | Majlislar xonasi | 44.8 | 27.0 |
| 6 | O‘quv xonasi | 27.5 | 23.4 |
| 7 | Koridor | 21.0 | 21.8 |
| 8 | Kutubxona | 49.6 | 28.6 |
| | Общая площадь | 185.80 | 157.60 |

Blok sxemasi

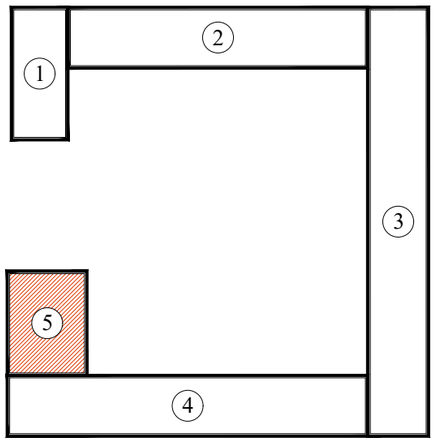


Спецификация

| | | | | | |
|---|---|---|---|---|---|
| | | Сетка Сг-1 (п.м) | 250 | | |
| 1 | ГОСТ 23279-85* | Ø 5 Вр-I L= 1000 | 5 | 0,15 | 0,77 |
| 2 | ГОСТ 23279-85* | Ø 3 Вр-I L= 240 | 3 | 0,01 | 0,04 |
| | | Кирпич ички | | | 32,2 м³ |
| | | | | | |

Shartli belgilar

- G‘isht teriladigan devor
- Buziladogan devor

| Lavozimi | Familiya | Imzo | Sana |
|---|---|---|---|
| Direktor | Bahronov B. | | |
| LBI | Shopulatov A. | | |
| LBA | Rahmonqulov S. | | |
| Bajardi | Rahmonqulov S. | | |

Buyurtmachi: Buyurtmachi: Samarqand v. hokimligi "Yagona buyurtmachi" DM

NBSH

Kattaqo‘rg‘on tumani "Burgansoy" MFYdagi 73-son maktabni mukammal ta'mirlash

Ma'muriy blok. (5-blok)

| Bosqich | Varaq | Varaqalar |
|---|---|---|
| IL | 10 | 14 |

1-qavat rejasi

Movorounnahr arch design

СОГЛАСОВАНО

Взамен ИНВ. №

Подпись, дата

ИНВ. №

## 5-blok yon fasad

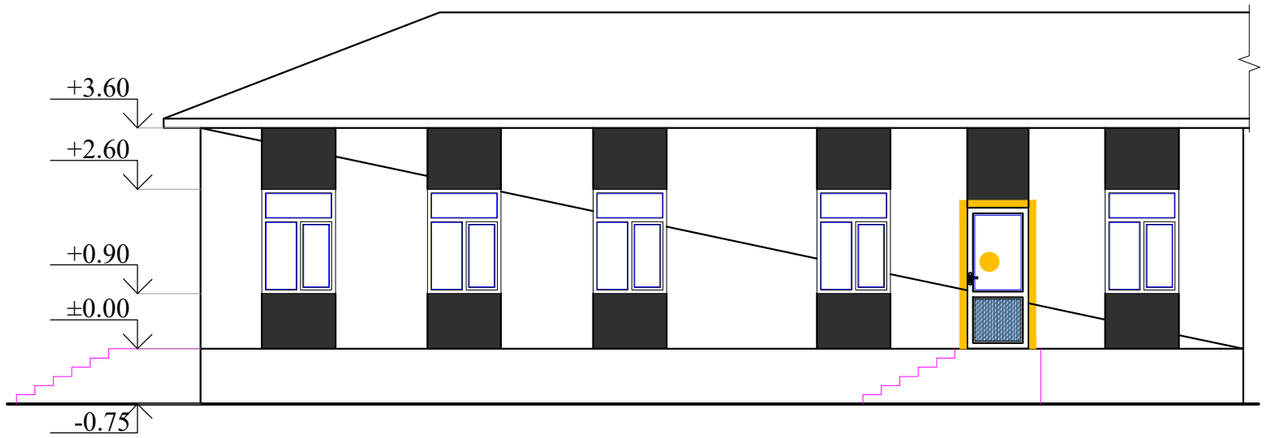


## 5-blok old fasad

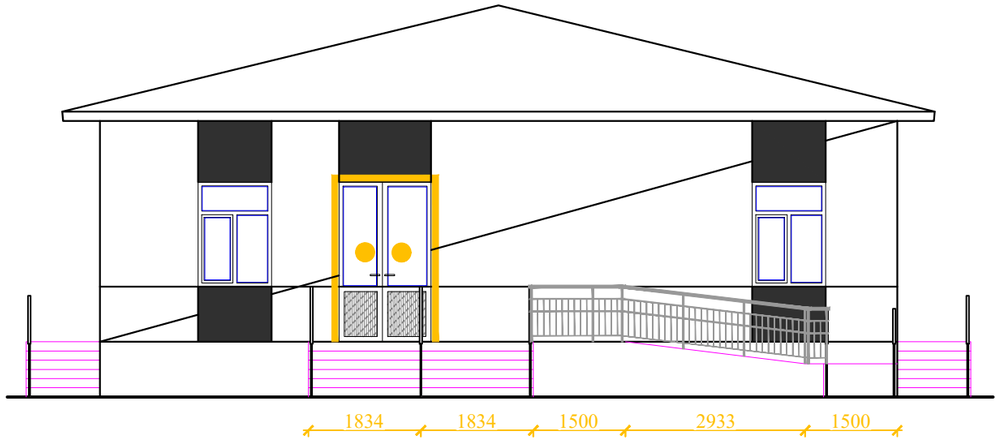


## 5-blok yon fasad

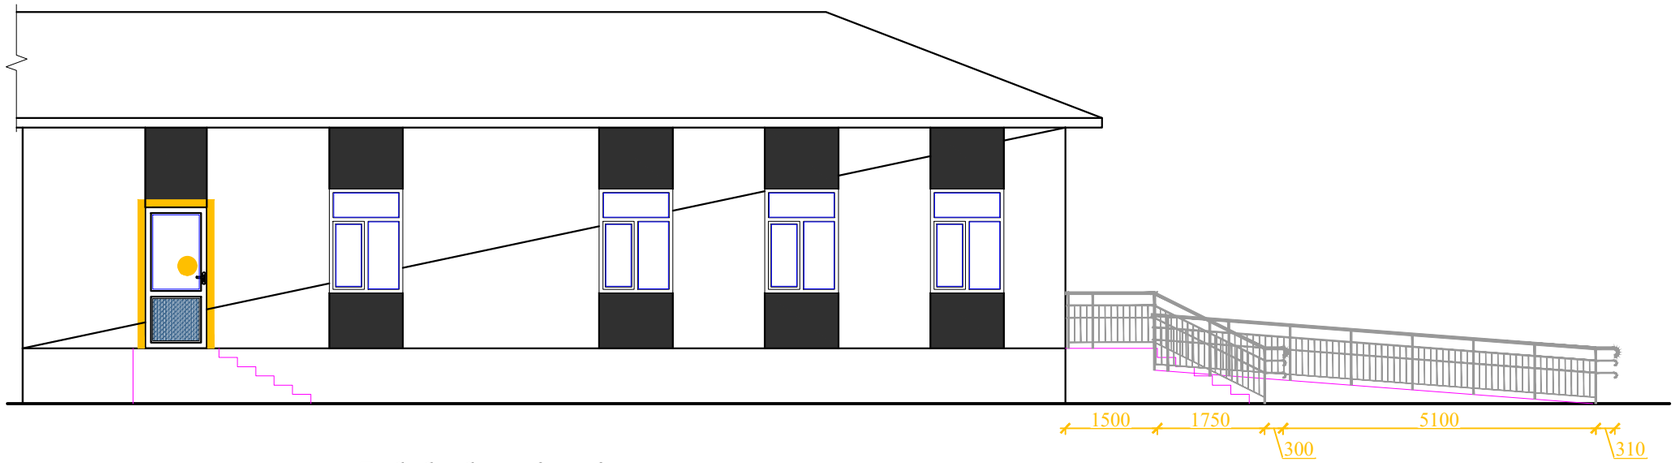


## 5-blok qirqim

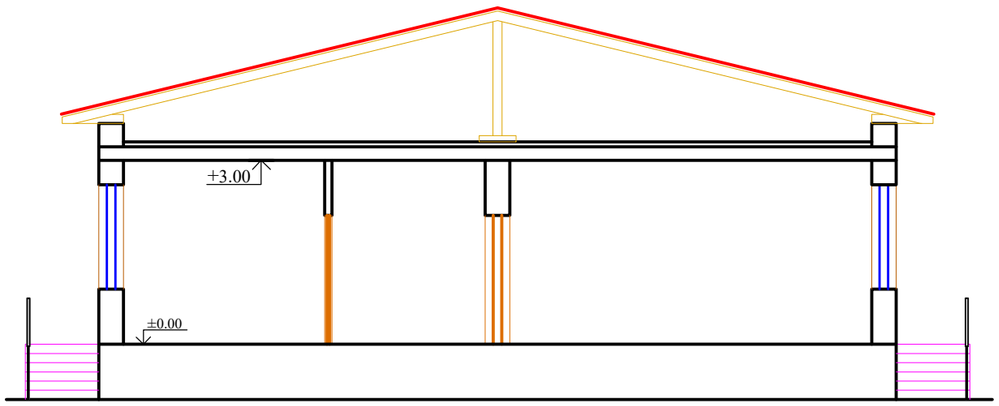


| | | | | | | |
|---|---|---|---|---|---|---|
| | | | | Buyurtmachi: Buyurtmachi: Samarqand v. hokimligi "Yagona buyurtmachi" DM | | NBSH |
| | | | | Kattaqo‘rg‘on tumani "Burgansoy" MFYdagi 73-son maktabni mukammal ta'mirlash | | |
| Lavozimi | Familiya | Imzo | Sana | Ma'muriy blok. (5-blok) | Bosqich | Varaq | Varaqalar |
| Direktor | Bahronov B. | | | | IL | 11 | 14 |
| LBI | Shopulatov A. | | | | | | |
| LBA | Rahmonqulov S. | | | | | | |
| Bajardi | Rahmonqulov S. | | | 1-qavat rejasi | Movorounnahr arch design | | |

# 1-qavat rejasi

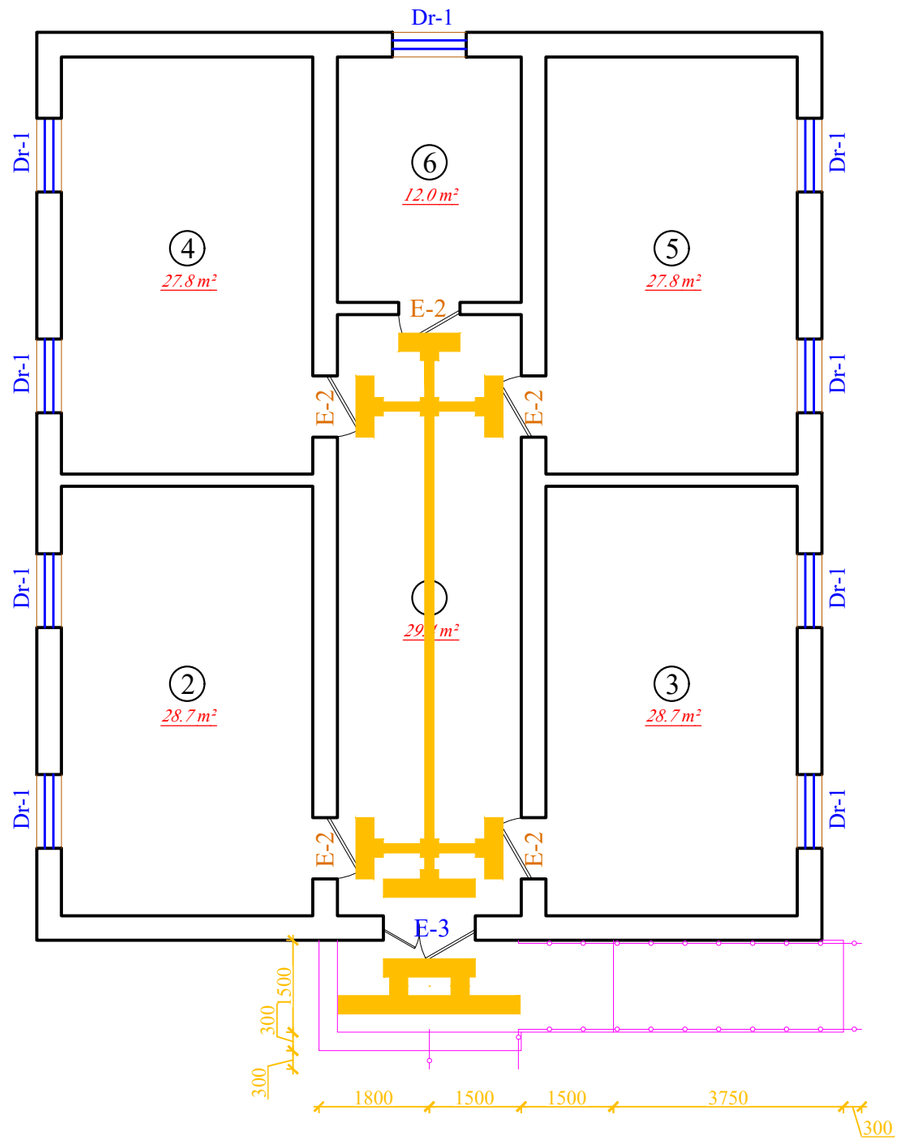


| T/r | Xonalar tarkibi | Maydoni m² | Xona perimetri |
|---|---|---|---|
| | 1-qavat | | |
| 1 | Koridor | 29.4 | 25.6 |
| 2 | O‘quv xonasi | 28.7 | 22.2 |
| 3 | O‘quv xonasi | 28.7 | 22.2 |
| 4 | O‘quv xonasi | 27.8 | 22.0 |
| 5 | O‘quv xonasi | 27.8 | 22.0 |
| 6 | O‘qituvchi xonasi | 12.0 | 14.0 |
| | Общая площадь | 154.40 | 128.00 |

*Спецификация падуса обьемы*

| Поз. | ОБОЗНАЧЕНИЕ | НАИМЕНОВАНИЕ | Кол. | Масса (кг) | Примеч. |
|---|---|---|---|---|---|
| | | Сетка С-1 (п.м.) | 126,0 | | |
| 1 | ГОСТ 5781-82* | Ø 12 A-III L= 1000 | 5 | 0,89 | 4,44 |
| 2 | ГОСТ 5781-82* | Ø 12 A-III L= 1000 | 5 | 0,89 | 4,44 |
| | | Итого | | | 8,87 |
| | | Закладная деталь Зд-1 | 99 | | |
| 1 | ГОСТ 5781-82* | Ø 10 A-I L= 700 | 2 | 0,43 | 0,86 |
| 2 | ГОСТ 5781-82* | Лист 300x300x10 | 1 | 7,07 | 7,07 |
| | | Бетон В15 (м3) | | 21,00 | |

| Lavozimi | Familiya | Imzo | Sana |
|---|---|---|---|
| Direktor | Bahronov B. | | |
| LBI | Shopulatov A. | | |
| LBA | Rahmonqulov S. | | |
| Bajardi | Rahmonqulov S. | | |

Buyurtmachi: Buyurtmachi: Samarqand v. hokimligi "Yagona buyurtmachi" DM

NBSH

Kattaqo‘rg‘on tumani "Burgansoy" MFYdagi 73-son maktabni mukammal ta'mirlash

Filial binosi. (6-blok)

| Bosqich | Varaq | Varaqalar |
|---|---|---|
| IL | 12 | 14 |

1-qavat rejasi

Movorounnahr arch design

| Tartib raqami | Taktil element | Taktil element nomi | Qiymati | Birlik | Izoh |
|---|---|---|---|---|---|
| 1 | 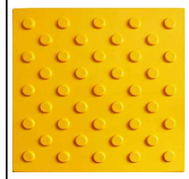 | 300 × 300 × 6 mm o'lchamdagi PVX (PVX) taktil plitka, sariq rangda. "Shaxmat tartibida joylashtirilgan kesik konuslar" yuzasiga ega | 452 | dona | |
| 2 | | 150 × 500 × 6 mm o'lchamdagi PVX (PVX) taktil yo'naltiruvchi plitka, uzunlamasına qovurg'ali (parallel bo'rtmali) | 397 | dona | |
| 3 | | Zinapoya pog'onalari uchun sariq rangli, o'zi yopishadigan rezina profil | 92 | metr | Kengligi – 80 mm. Bir o'ram (rulon) uzunligi – 10 metr yoki 25 metr. |
| 4 | | Ichki va tashqi foydalanish uchun mo'ljallangan, o'z yopishadigan (PVX) sariq rangli lenta. b=100 mm | 154 | metr | |
| 5 | 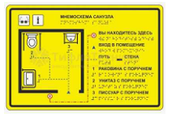 | Hojatxona (sanuzel) uchun taktil mnemosxema (PVXdan tayyorlangan). | 2 | dona | |
| 6 |  | Diametri 150 mm bo'lgan "Sariq doira" axborot belgisi (stikeri). | 22 | dona | |
| 7 | | Devorga o'rnatiladigan to'g'ri tutqich (perila), uzunligi 600 mm, diametri 32 mm. | 4 | dona | |
| 8 | | Qiyalatib o‘rnatiladigan ko'zgu, NBSH uchun, Ø32 mm, 600 × 800 mm | 2 | dona | |
| 9 | | 304 markali zanglamaydigan po'latdan tayyorlangan sirpanmaydigan tutqichlar (perilalar). Nogironlar uchun mo'ljallangan hojatxona (sanuzel) tutqichlari. | 2 | dona | |
| 10 | | Rakovina uchun tayanch tutqich (perila), devor va polga mahkamlanadigan, zanglamaydigan po'latdan, quvur diametri 32 mm, o'lchami 750 × 750 × 550 mm. | 2 | dona | |

| Tartib raqami | Taktil element | Taktil element nomi | Qiymati | Birlik | Izoh |
|---|---|---|---|---|---|
| 11 | | Sanitariya-gigiyena xonalari uchun orqa suyanchig'i (yostiqchasi) bilan jihozlangan, balandligi sozlanadigan tayanch tutqich. | 2 | dona | |
| 12 | | Zanglamaydigan po'latdan tayyorlangan himoya to'sig'i (perila), diametri 38 mm bo'lgan bitta tutqichli. | 96 | metr | |
| 13 | | Qo'ng'iroq va chaqirish tugmasi, nogironlar uchun 150 × 200 mm o'lchamdagi Brayl yozuvli taktil belgi – "Xodimni chaqirish tugmasi" | 2 | dona | |
| 14 | | Oson o'rnatiladigan, zanglamaydigan po'latdan tayyorlangan ikki tomonlama S-shaklli ilgak. | 2 | dona | |
| 15 | | Stoykaga (ustunga) o'rnatilgan chaqirish tugmasi. | 1 | dona | |
| 16 | | Taktil stikerlar: Brayl yozuvi bilan grafik va matnli stikerlar | 6 | dona | |
| 17 | | PVX materialidan tayyorlangan taktil piktogrammalar, o'lchami: 150 × 150 mm. | 2 | dona | |
| 18 | | Chiqindi qutisi | 2 | dona | |

| | | | | | | |
|---|---|---|---|---|---|---|
| | | | | Buyurtmachi: Buyurtmachi: Samarqand v. hokimligi "Yagona buyurtmachi" DM | | NBSH |
| | | | | Kattaqo‘rg‘on tumani "Burgansoy" MFYdagi 73-son maktabni mukammal ta'mirlash | | |
| Lavozimi | Familiya | Imzo | Sana | | | |
| Direktor | Bahronov B. | | | | Bosqich | Varaq | Varaqalar |
| LBI | Shopulatov A. | | | | IL | 13 | 14 |
| LBA | Rahmonqulov S. | | | | | | |
| Bajardi | Rahmonqulov S. | | | | Movorounnahr arch design | | |

| | | | | | | | |
|---|---|---|---|---|---|---|---|
| | | | | Buyurtmachi: Buyurtmachi: Samarqand v. hokimligi "Yagona buyurtmachi" DM | | | NBSH |
| | | | | Kattaqo‘rg‘on tumani "Burgansoy" MFYdagi 73-son maktabni mukammal ta'mirlash | | | |
| Lavozimi | Familiya | Imzo | Sana | | Bosqich | Varaq | Varaqalar |
| Direktor | Bahronov B. | | | | IL | 14 | 14 |
| LBI | Shopulatov A. | | | | | | |
| LBA | Rahmonqulov S. | | | | | | |
| Bajardi | Rahmonqulov S. | | | | Movorounnahr arch design | | |

# Bosh reja

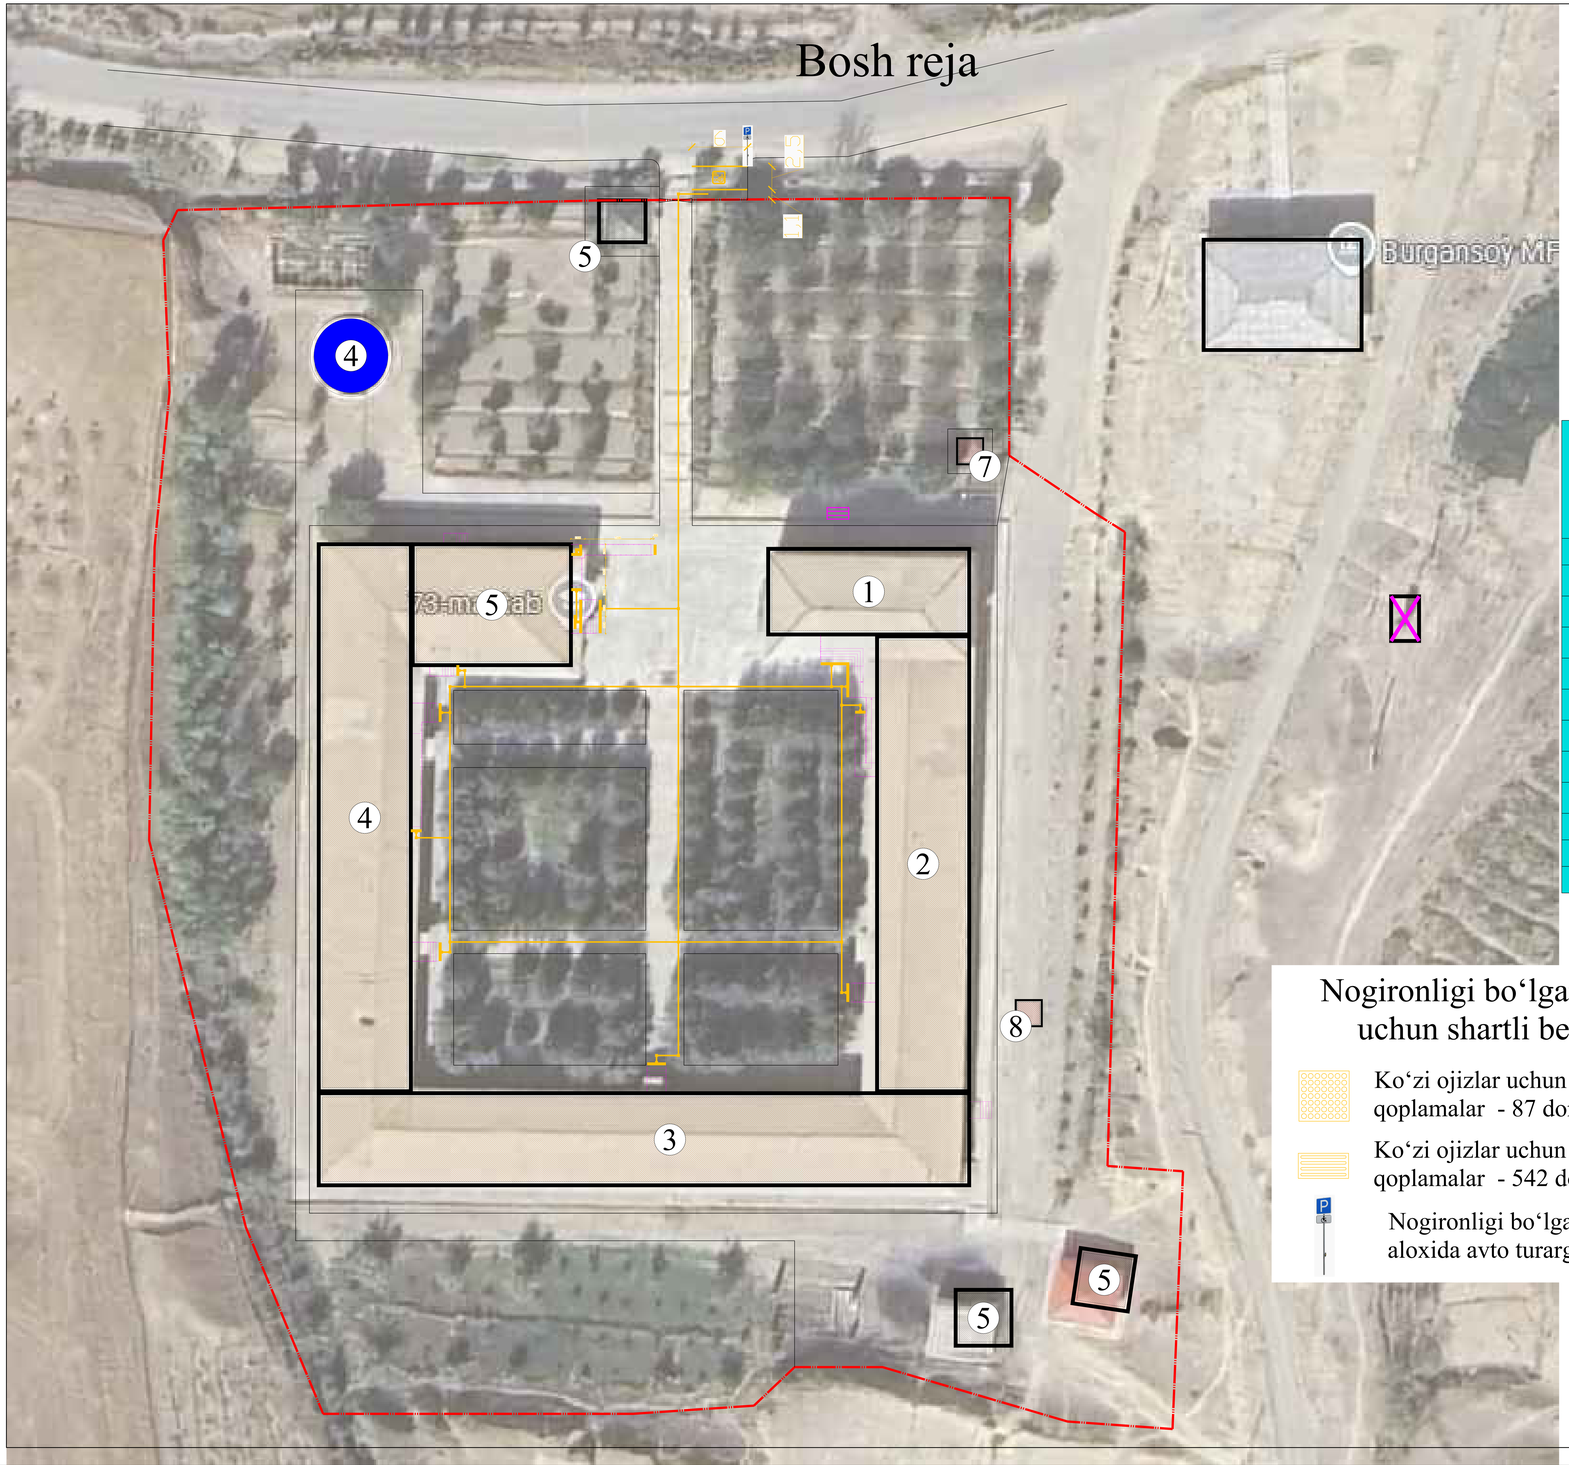


## Holat rejasi

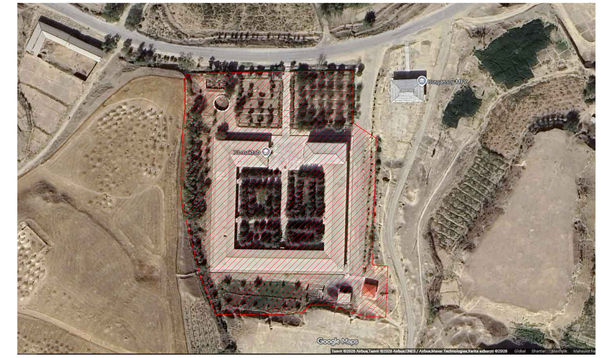

| T/r | Bino va inshootlar nomlanishi | Qavati | Binolar soni | Maydoni m² | | | | | | Qurilish hajmi m³ | |
|---|---|---|---|---|---|---|---|---|---|---|---|
| | | | | Yashash maydoni | | Qurilish maydoni | | Umumiy maydoni | | | |
| | | | | Bino | Hammasi | Bino | Hammasi | Bino | Hammasi | Bino | Hammasi |
| Loyihalanayotgan bino va inshootlar | | | | | | | | | | | |
| 1 | O‘quv binosi (1-blok) | 1 | 1 | --- | --- | 198.7 | 198.7 | 195.1 | 195.1 | 1828.1 | 1828.1 |
| 2 | O‘quv binosi (2-blok) | 1 | 1 | --- | --- | 484.1 | 484.1 | 402.2 | 402.2 | 2517.3 | 2517.3 |
| 3 | O‘quv binosi (3-blok) | 1 | 1 | --- | --- | 692.0 | 692.0 | 585.6 | 585.6 | 3598.4 | 3598.4 |
| 4 | O‘quv binosi (4-blok) | 1 | 1 | --- | --- | 582.1 | 582.1 | 497.6 | 497.6 | 3029.9 | 3029.9 |
| 5 | O‘quv binosi (5-blok) | 1 | 1 | --- | --- | 221.0 | 221.0 | 185.8 | 185.8 | 1149.2 | 1149.2 |
| 6 | O‘quv binosi (6-blok) | 1 | 1 | --- | --- | 189.4 | 189.4 | 154.4 | 154.4 | 984.9 | 984.9 |
| 7 | Qozonxona | 1 | 1 | --- | --- | 8.1 | 8.1 | 5 | 5 | 22 | 22 |
| 8 | TOPLOS | --- | 1 | --- | --- | --- | --- | --- | --- | --- | --- |
| Mavjud bino inshootlar | | | | | | | | | | | |
| 4 | Yong‘inga qarshi suv saqlash insh.ti | --- | 1 | --- | --- | --- | --- | --- | --- | --- | --- |
| 5 | Mavjud binolar | 1 | 3 | --- | --- | --- | --- | --- | --- | --- | --- |

## Nogironligi bo‘lgan shaxslar uchun shartli belgila

Ko‘zi ojizlar uchun ogohlantiruvchi taktil qoplamalar - 87 dona

Ko‘zi ojizlar uchun yo‘naltiruvchi taktil qoplamalar - 542 dona

Nogironligi bo‘lgan shaxslar uchun aloxida avto turargoh

## процедура установки

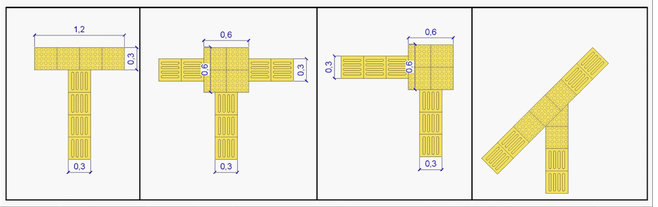


| Lavozimi | Familiya | Imzo | Sana |
|---|---|---|---|
| Direktor | Bahronov B. | | |
| LBI | Shopulatov A. | | |
| LBA | Rahmonqulov S. | | |
| Bajardi | Rahmonqulov S. | | |

Buyurtmachi: Samarqand v. hokimligi "Yagona buyurtmachi" DM

BR

Kattaqo‘rg‘on tumani "Burgansoy" MFYdagi 73-son maktabni rekonstruksiya qilish (420 o‘rinli o‘quv binosini mukammal ta'mirlash)

Kapital ta'mir

| Bosqich | Varaq | Varaqalar |
|---|---|---|
| IL | 2 | 6 |

Hududni obodonlashtirish rejasi

Movorounnahr arch design