

Республика Узбекистан  
город Самарканд

Проектировщик  
ООО "TURON LOYIHA"  
Лицензия № АЛ-000012

## РАБОЧИЙ ПРОЕКТ

"Urgut tumani "Yuqori qayroqi" MFY dagi 118-son maktabni rekonstruksiya qilish (600  
o'rinli qo'shimcha bino qurish)"

### ТОМ 3.1 Здания и сооружения

Альбом-3.1.8. Учебный блок

Раздел: НБШ

#### СОСТАВ ПРОЕКТА

|          |                         |
|----------|-------------------------|
| Том 1.   | Сметная документация    |
| Том 3.   | Проектная документация: |
| Том 3.1. | Здания и сооружения     |

Самарканд – 2026 г.

Республика Узбекистан  
город Самарканд

Проектировщик  
ООО "TURON LOYIHA"  
Лицензия № АЛ-000012

## РАБОЧИЙ ПРОЕКТ

"Urgut tumani "Yuqori qayroqi" MFY dagi 118-son maktabni rekonstruksiya qilish (600  
o'rinli qo'shimcha bino qurish)"

### ТОМ 3.1 Здания и сооружения

Альбом-3.1.8. Учебный блок

Раздел: НБШ  
(Бездарьерное и удобное передвижение для инвалидов)

Директор

Хусайнов У.

ГИП

Шакиров А.

ГАП

Мухаммадиев Ш.

Самарканд – 2026 г.

| Ведомость рабочих чертежей комплекта НБШ |                                                    |            |
|------------------------------------------|----------------------------------------------------|------------|
| Лист                                     | Наименование                                       | Примечание |
| 1                                        | Общие данные                                       | НБШ-1      |
| 2                                        | Генплан                                            | НБШ-2      |
| 3                                        | План стен первого этажа. Экспликация помещений.    | НБШ-3      |
| 4                                        | План стен второго этажа. Экспликация помещений.    | НБШ-4      |
| 5                                        | План стен третьего этажа. Экспликация помещений.   | НБШ-5      |
| 6                                        | План стен четвертого этажа. Экспликация помещений. | НБШ-6      |
| 7                                        | Фрагмент-1.                                        | НБШ-7      |
| 8                                        | Тамбур                                             | НБШ-8      |
| 9                                        | Спецификация оборудования.                         | НБШ-9      |

Настоящий проект разработан в соответствии с нормами, правилами, инструкциями и государственными стандартами и предусматривает электро - взрыво и пожаро безопасность зданий и сооружений.


ГИП

ГАП



Шакиров А.

Мухаммадиев Ш.
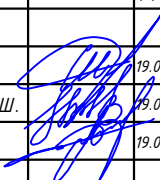
|             |      |                |      |                                                                                       |            |   |                                                                                |                                                                                       |      |        |
|-------------|------|----------------|------|---------------------------------------------------------------------------------------|------------|---|--------------------------------------------------------------------------------|---------------------------------------------------------------------------------------|------|--------|
|             |      |                |      |                                                                                       |            | 250419-НБШ   | Buyurtmachi: "Samarqand viloyati hokimligi<br>"Yagona buyurtmachi xizmati" DUK |                                                                                       |      |        |
|             |      |                |      |                                                                                       |            |   |                                                                                |                                                                                       |      |        |
|             |      |                |      |                                                                                       |            | "Urgut tumani "Yuqori qayroqi" MFY dagi 118-son maktabni<br>rekonstruksiya qilish (600 o'rinli qo'shimcha bino qurish)" |                                                                                |                                                                                       |      |        |
| Изм.        | Кол. | Лист           | №Док | Подпись                                                                               | Дата       |   |                                                                                |                                                                                       |      |        |
|             |      |                |      |                                                                                       |            | Учебный блок на 600 мест                                                                                                |                                                                                | Стадия                                                                                | Лист | Листов |
| ГИП         |      | Шакиров А.     |      |  | 19.08.2026 | Раздел НБШ-(Бездарьерное и                                                                                              |                                                                                | РП                                                                                    | 1    | 7      |
| ГАП         |      | Мухаммадиев Ш. |      |  | 19.08.2026 | удобное передвижение для инвалидов)                                                                                     |                                                                                |                                                                                       |      |        |
| Исполнитель |      | Каримов Ш.     |      |  | 19.08.2026 | Общие данные.   |                                                                                |  |      |        |
|             |      |                |      |                                                                                       |            |   |                                                                                |                                                                                       |      |        |
|             |      |                |      |                                                                                       |            |   |                                                                                |                                                                                       |      |        |

BOSH REJA M 1:500



Bino va inshootlar izohi

| №  | Nomlanishi                    | Qavatli | Soni | Qurilish osti maydoni m² | Umumiy maydon m² | Qurilish hajmi m³ | Eslatma          |
|----|-------------------------------|---------|------|--------------------------|------------------|-------------------|------------------|
| 1  | Loyihalanayotgan o'quv binosi | 3       | 1    | 545,16                   | 1965,36          | 8200,00           | Loyihalanayotgan |
| 2  | Suv saqlash ombori            | -       | 1    | 16,64                    | -                | -                 | Loyihalanayotgan |
| 3  | Modulli qozonxona             | 1       | 2    | 8,40                     | 8,40             | 42,00             | Loyihalanayotgan |
| 4  | Oqova suvlar handagi (Teplos) | -       | 1    | 13,44                    | 9,15             | -                 | Loyihalanayotgan |
| 5  | Chiqindilar qutisi            | -       | 2    | -                        | -                | -                 | Loyihalanayotgan |
| 6  | Kul qutisi                    | -       | 1    | -                        | -                | -                 | Loyihalanayotgan |
| 7  | O't o'chirish qalqoni         | -       | 2    | -                        | -                | -                 | Loyihalanayotgan |
| 8  | Transformator                 | -       | 1    | -                        | -                | -                 | Loyihalanayotgan |
| 9  | O'quv binosi                  | 1       | 2    | -                        | -                | -                 | Mavjud           |
| 10 | Sport-zal binosi              | -       | 1    | -                        | -                | -                 | Mavjud           |
| 11 | Qorovulxona                   | 1       | -    | -                        | -                | -                 | Mavjud           |
| 12 | Qozonxona binosi              | 1       | 3    | -                        | -                | -                 | Mavjud           |
| 13 | Hojatxona binosi              | 1       | 1    | -                        | -                | -                 | Mavjud           |
| 14 | Mavjud bino                   | 1       | 7    | -                        | -                | -                 | Mavjud           |
| 15 | Yong'inga qarshi suv havzasi  | 1       | 1    | -                        | -                | 50,0              | Mavjud           |
| 16 | Mavjud uy-joylar              | 1       | -    | -                        | -                | -                 | Mavjud           |
| 17 | Transformator                 | -       | 1    | -                        | -                | -                 | Mavjud           |

ВЕДОМОСТЬ ПОКРЫТИЙ: ПРОЕЗДОВ И ТРОТУАРОВ

| Условные обозначения | Состав покрытий                                                                   | Конструкция см | Площ. м² | Бордюр Кол (пм) |
|----------------------|-----------------------------------------------------------------------------------|----------------|----------|-----------------|
|                      | Бетонная стяжка:<br>1. Бетонная стяжка - 10 см;<br>2. Гравийная подготовка 10 см; |                | 68,00    | -               |

ВЕДОМОСТЬ ОБЪЕМОВ РАБОТ ПО ИРРИГАЦИЯ


| Условный обозначения | Техническая характеристика.                                  | Констр. | Еден. изм. | Кол-во  |
|----------------------|--------------------------------------------------------------|---------|------------|---------|
|                      | Укладка ж/б труб d=0,30м под проездами с бетонных оголовками |         | П.м./шт.   | 14,20/1 |

Примечания:

- Окраска контрастными цветами - 30.00 м².
- Знаки дорожные квадратные информационно-указательные (по ГОСТ 10807-78), основа - алюминиевая композитная панель 4 мм, I - типоразмер (для инвалидов 6.4.17)
- Краска для специального знака разделения парковки для инвалидов - 20.00 м².
- Размеры даны в метрах.
- Бетонные покрытия выполнит рефленными для нескольжения.

|             |      |                |      |                                                                                       |            |   |  |  |  |                                                                                       |      |        |  |
|-------------|------|----------------|------|---------------------------------------------------------------------------------------|------------|---|--|--|--|---------------------------------------------------------------------------------------|------|--------|--|
|             |      |                |      |                                                                                       |            | 250419-НБШ   |  |  |  | Buyurtmachi: "Samarqand viloyati hokimligi<br>"Yagona buyurtmachi xizmati" DUK        |      |        |  |
|             |      |                |      |                                                                                       |            | "Urgut tumani "Yuqori qayroqi" MFY dagi 118-son maktabni<br>rekonstruksiya qilish (600 o'rinli qo'shimcha bino qurish)" |  |  |  |                                                                                       |      |        |  |
| Изм.        | Кол. | Лист           | №Док | Подпись                                                                               | Дата       | Учебный блок на 600 мест<br>Раздел НБШ-(Бездарьерное и<br>удобное передвижение для инвалидов)                           |  |  |  | Стадия                                                                                | Лист | Листов |  |
| ГИП         |      | Шакиров А.     |      |  | 19.08.2026 |   |  |  |  | РП                                                                                    | 2    | 7      |  |
| ГАП         |      | Мухаммадиев Ш. |      |  | 19.08.2026 |   |  |  |  |                                                                                       |      |        |  |
| Исполнитель |      | Каримов Ш.     |      |  | 19.08.2026 |   |  |  |  |                                                                                       |      |        |  |
|             |      |                |      |                                                                                       |            |   |  |  |  |                                                                                       |      |        |  |
|             |      |                |      |                                                                                       |            | Ген план.   |  |  |  |  |      |        |  |

План стен первого этажа

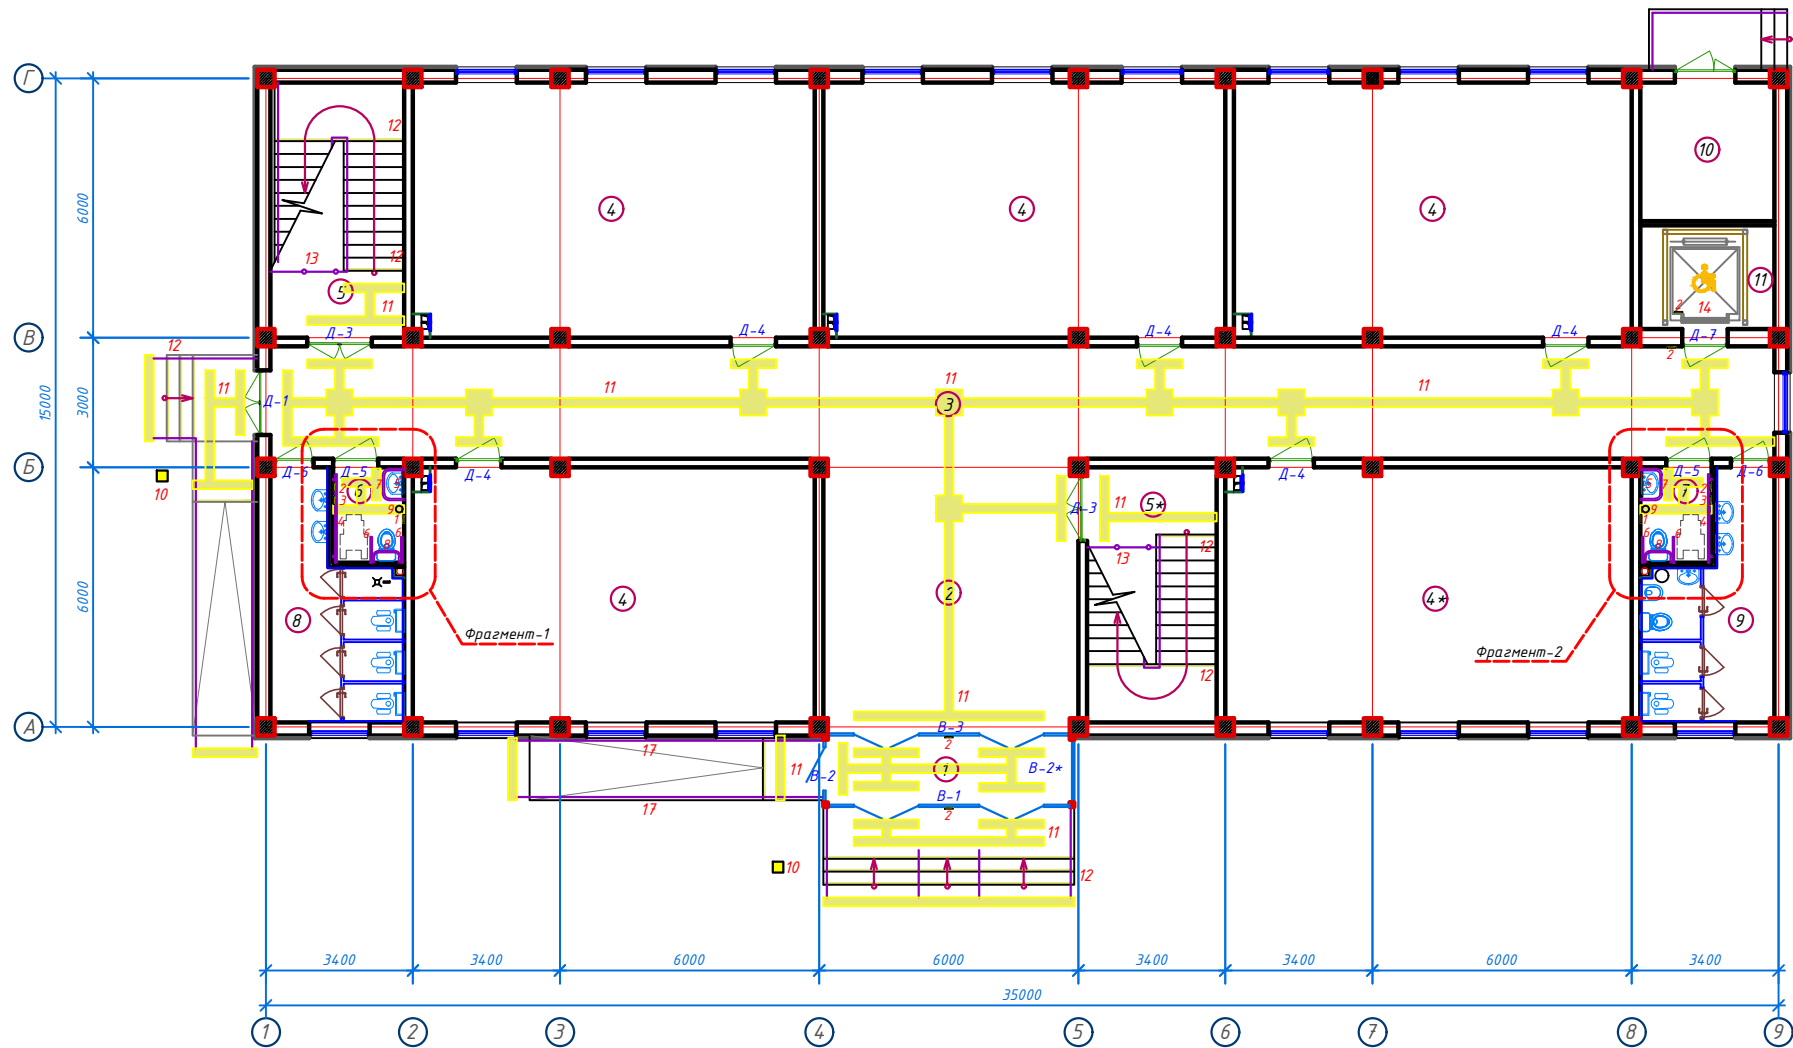


- 1. Тактильная мнемосхема санузла
- 2. Звонок + кнопка
- 3. Легко Устанавливаемый Двойной S-образный Крючок из Нержавеющей Стали
- 4. Перила - ограждения из нержавеющей стали, поручень одинарный 38 мм
- 5. Зеркало наклонное регулируемое МНГ Ф 32 600 \*800мм
- 6. Нескользкие перила из нержавеющей стали 304. Перила для туалета для инвалидов.
- 7. Поручень опорный для раковины, настенно-напольный, нержавеющая сталь, D32 мм 75x75x55
- 8. Поручень-опора регулируемая с подушкой для спины в санитарно-гигиенические комнаты
- 9. Урна
- 10. Стойки для крепления кнопок вызова персонала для инвалидов
- 11. Окраска контрастными цветами Самоклеящиеся Резиновые Противоскользкие Ступени для Лестниц - Безопасная Опора для Школьных Ступеней и Рампов, Прочные Нескользкие Наклейки на Лестницы
- 12. Защитный барьер из нержавеющей стали (открывающийся)
- 13. Лифт - пассажирский 4 этажа/ 4 остановки (Комплект с конструкцией и ошифкой из сэндвич панелей)
- 14. Круг желтый Ø200мм
- 15. Контрастная лента для разметки 50мм x 33м, желтая
- 17. Перила

| Экспликация помещений |                          |                      |            |                  |
|-----------------------|--------------------------|----------------------|------------|------------------|
| № п/п                 | Наименование помещений   | Количество помещений | Площадь м² | Общая площадь м² |
| 1                     | Тамбур                   | 1                    | 9,40       | 9,40             |
| 2                     | Вестибюль                | 1                    | 37,52      | 37,52            |
| 3                     | Коридор                  | 1                    | 90,48      | 90,48            |
| 4                     | Учебный класс на 30 мест | 5                    | 54,66      | 273,30           |
| 5                     | Лестничная клетка        | 2                    | 18,26      | 36,52            |
| 6                     | С/У для инвалидов (М)    | 1                    | 3,63       | 3,63             |
| 7                     | С/У для инвалидов (Ж)    | 1                    | 3,63       | 3,63             |
| 8                     | С/У (М)                  | 1                    | 14,23      | 14,23            |
| 9                     | С/У (Ж)                  | 1                    | 14,23      | 14,23            |
| 10                    | Техническое помещение    | 1                    | 9,91       | 9,91             |
| 11                    | Лифтовая шахта           | 1                    | 7,44       | 7,44             |
| Итого: м²             |                          |                      |            | 500,29           |

|             |      |                |      |         |            |   |  |  |                                                                                |                                                                                       |      |        |
|-------------|------|----------------|------|---------|------------|---|--|--|--------------------------------------------------------------------------------|---------------------------------------------------------------------------------------|------|--------|
|             |      |                |      |         |            | 250419-НБШ   |  |  | Buyurtmachi: "Samarqand viloyati hokimligi<br>"Yagona buyurtmachi xizmati" DUK |                                                                                       |      |        |
|             |      |                |      |         |            | "Urgut tumani "Yuqori qayroqi" MFY dagi 118-son maktabni<br>rekonstruksiya qilish (600 o'rinni qo'shimcha bino qurish)" |  |  |                                                                                |                                                                                       |      |        |
| Изм.        | Кол. | Лист           | №Док | Подпись | Дата       | Учебный блок на 600 мест<br>Раздел НБШ-(Безбарьерное и<br>удобное передвижение для инвалидов)                           |  |  |                                                                                | Стадия                                                                                | Лист | Листов |
| ГИП         |      | Шакиров А.     |      |         | 19.08.2024 |   |  |  |                                                                                | РП                                                                                    | 2    | 7      |
| ГАП         |      | Мухаммадиев Ш. |      |         | 19.08.2024 |   |  |  |                                                                                |                                                                                       |      |        |
| Исполнитель |      | Каримов Ш.     |      |         | 19.08.2024 |   |  |  |                                                                                |                                                                                       |      |        |
|             |      |                |      |         |            | План стен первого этажа                                                                                                 |  |  |                                                                                |  |      |        |


План стен второго этажа

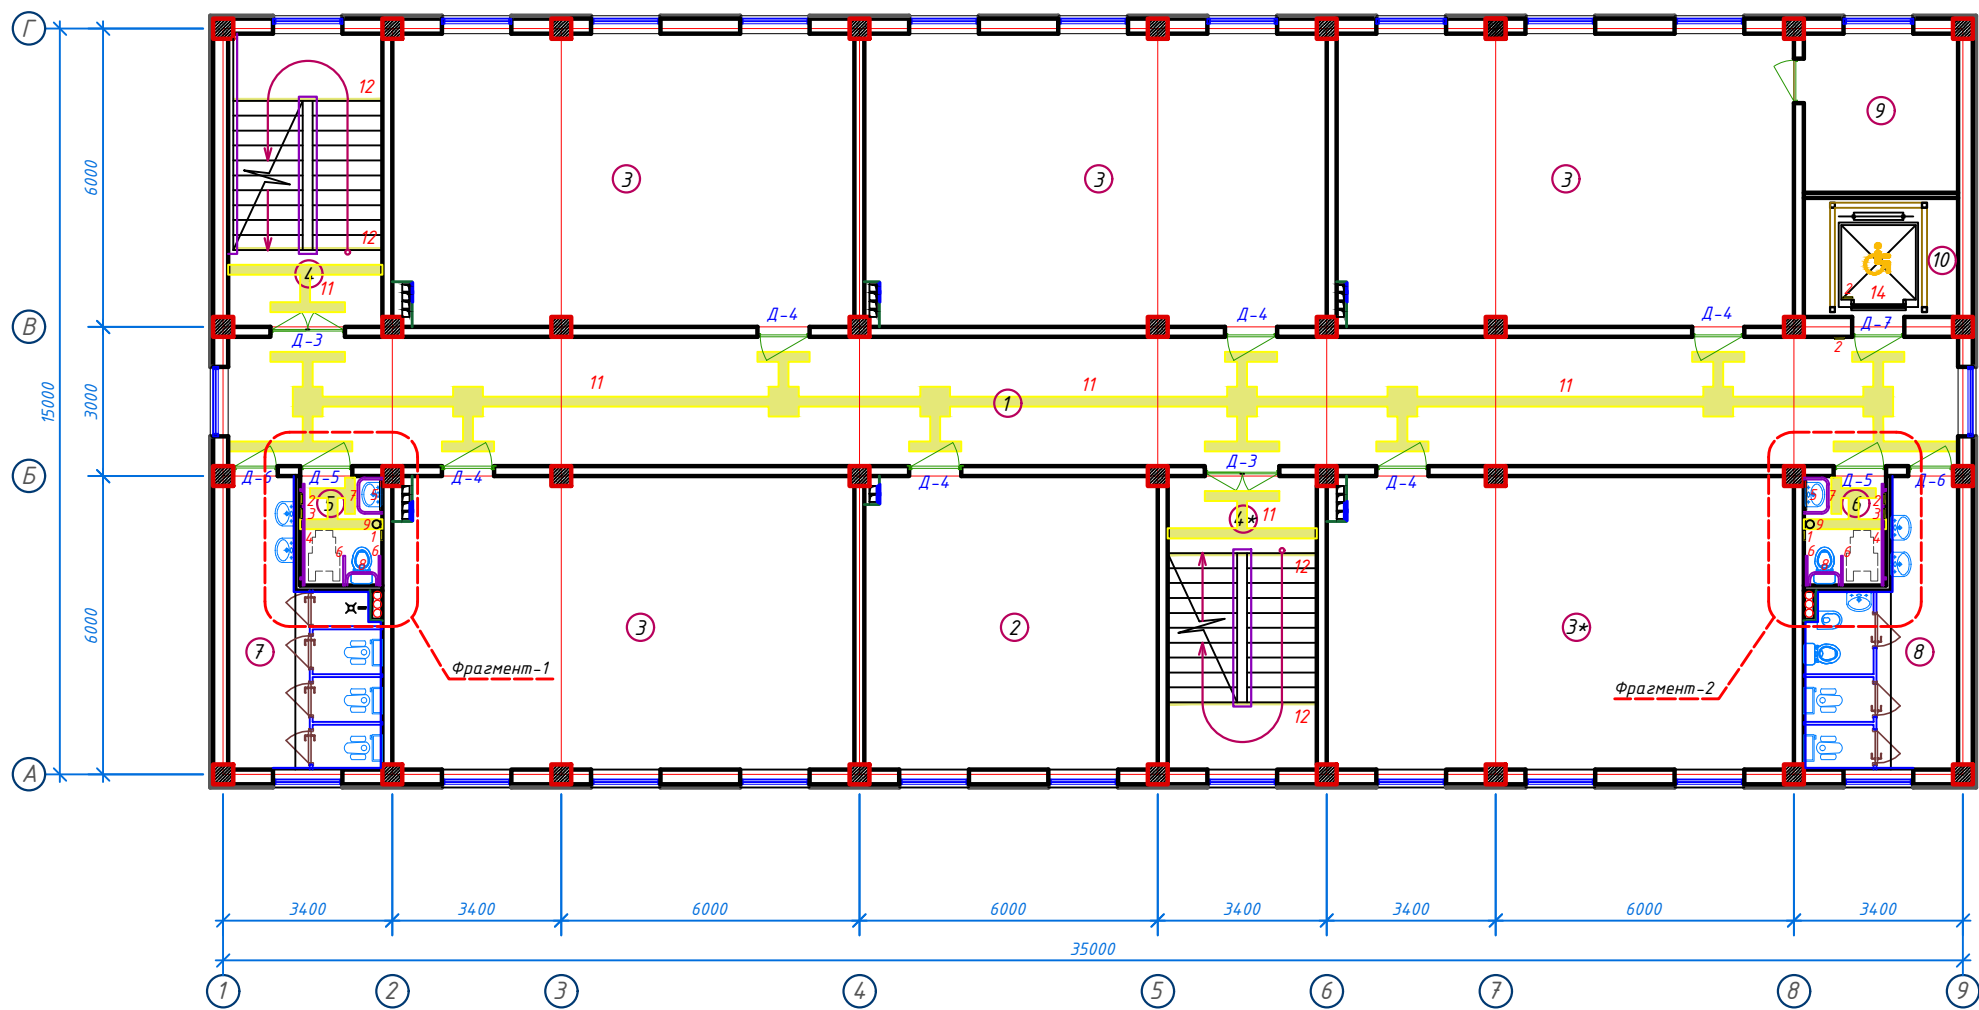

| Экспликация помещений |                          |                      |                        |                              |
|-----------------------|--------------------------|----------------------|------------------------|------------------------------|
| № п/п                 | Наименование помещений   | Количество помещений | Площадь м <sup>2</sup> | Общая площадь м <sup>2</sup> |
| 1                     | Коридор                  | 1                    | 90,48                  | 90,48                        |
| 2                     | Учительская              | 1                    | 34,72                  | 34,72                        |
| 3                     | Учебный класс на 30 мест | 5                    | 54,66                  | 273,30                       |
| 4                     | Лестничная клетка        | 2                    | 18,26                  | 36,52                        |
| 5                     | С/У для инвалидов (М)    | 1                    | 3,63                   | 3,63                         |
| 6                     | С/У для инвалидов (Ж)    | 1                    | 3,63                   | 3,63                         |
| 7                     | С/У (М)                  | 1                    | 14,23                  | 14,23                        |
| 8                     | С/У (Ж)                  | 1                    | 14,23                  | 14,23                        |
| 9                     | Кладовая                 | 1                    | 9,91                   | 9,91                         |
| 10                    | Лифтовая шахта           | 1                    | 7,44                   | 7,44                         |
| Итого: м <sup>2</sup> |                          |                      |                        | 488,09                       |

|             |      |                |      |                                                                                       |            |   |  |  |                                                                                       |      |        |
|-------------|------|----------------|------|---------------------------------------------------------------------------------------|------------|---|--|--|---------------------------------------------------------------------------------------|------|--------|
|             |      |                |      |                                                                                       |            | 2504.19-НБШ   |  |  | Buyurtmachi: "Samarqand viloyati hokimligi<br>"Yagona buyurtmachi xizmati" DUK        |      |        |
|             |      |                |      |                                                                                       |            | "Urgut tumani "Yuqori qayroqi" MFY dagi 118-son maktabni<br>rekonstruksiya qilish (600 o'rinli qo'shimcha bino qurish)" |  |  |                                                                                       |      |        |
| Изм.        | Кол. | Лист           | №Док | Подпись                                                                               | Дата       | Учебный блок на 600 мест<br>Раздел НБШ-(Безбарьерное и<br>удобное передвижение для инвалидов)                           |  |  | Стадия                                                                                | Лист | Листов |
| ГИП         |      | Шакиров А.     |      |  | 19.08.2026 |   |  |  | РП                                                                                    | 3    | 7      |
| ГАП         |      | Мухаммадиев Ш. |      |  | 19.08.2026 |   |  |  |                                                                                       |      |        |
| Исполнитель |      | Каримов Ш.     |      |  | 19.08.2026 |   |  |  |                                                                                       |      |        |
|             |      |                |      |                                                                                       |            | План стен второго этажа                                                                                                 |  |  |  |      |        |


План стен третьего этажа

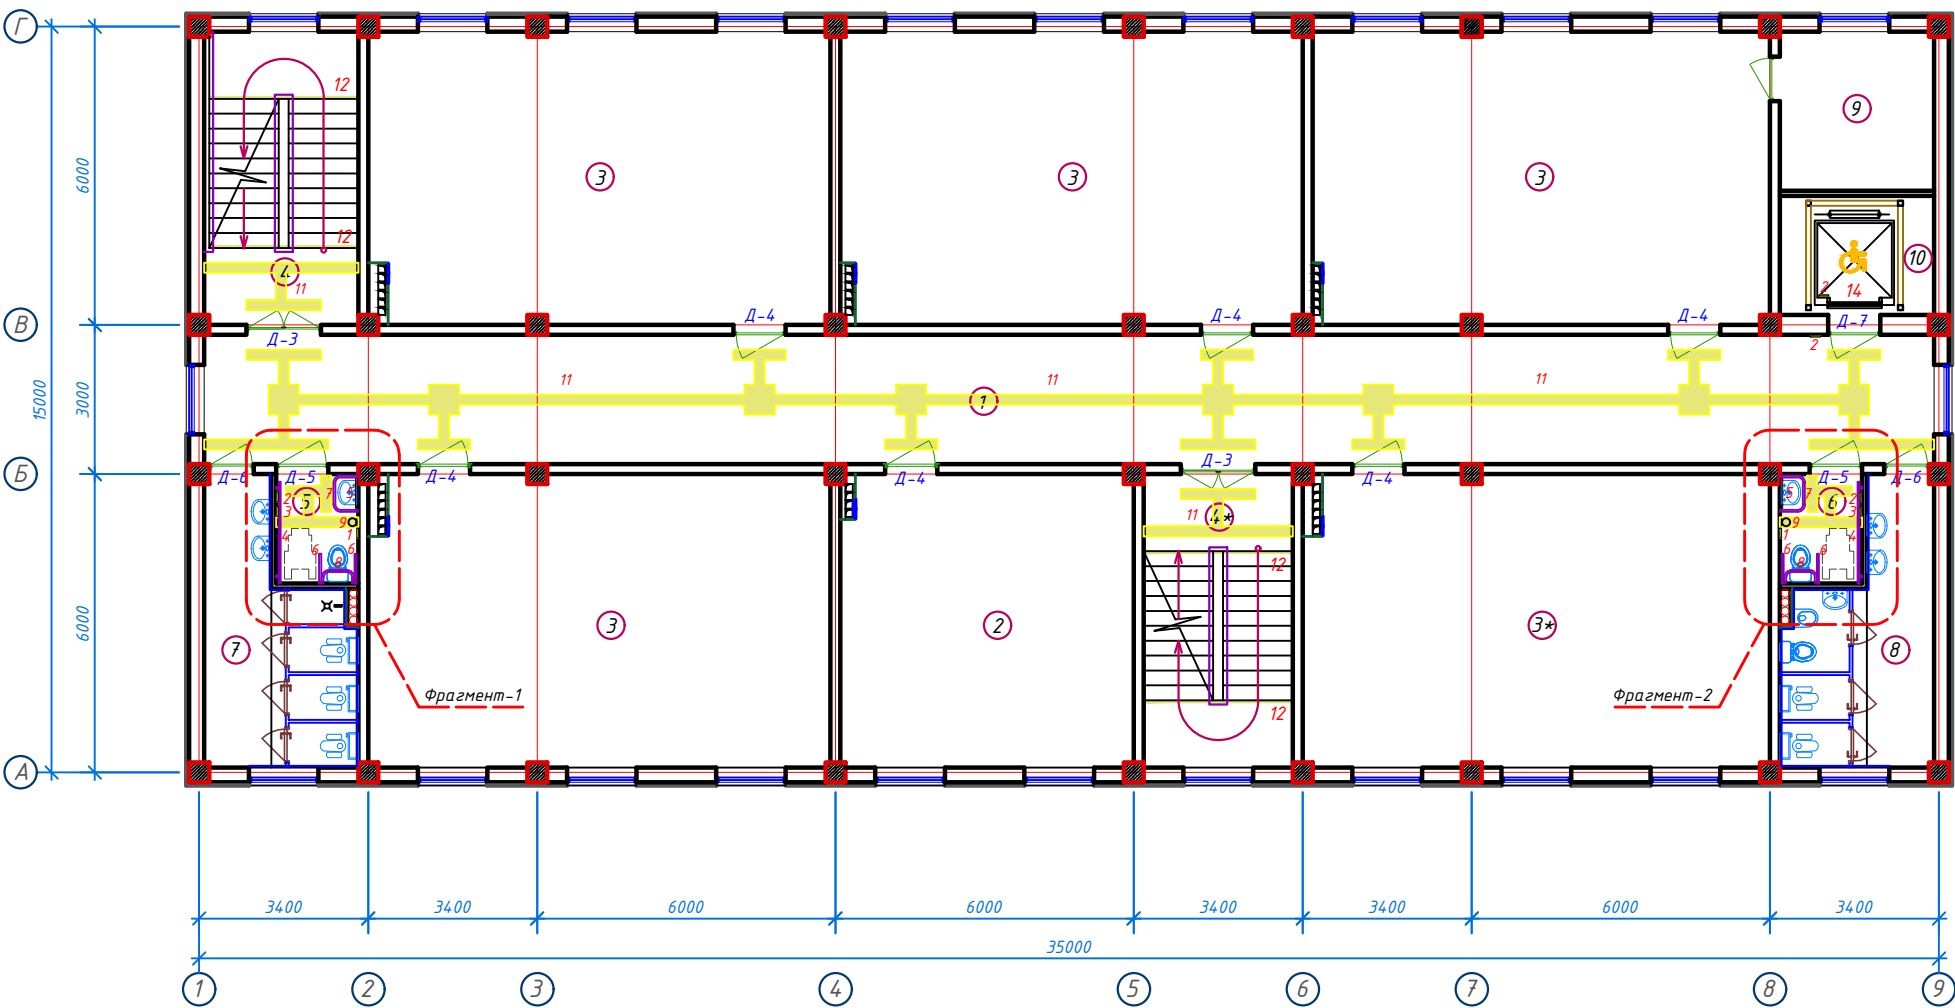

| Экспликация помещений |                            |                      |            |                  |
|-----------------------|----------------------------|----------------------|------------|------------------|
| № п/п                 | Наименование помещений     | Количество помещений | Площадь м² | Общая площадь м² |
| 1                     | Коридор                    | 1                    | 90,48      | 90,48            |
| 2                     | Кабинет иностранных языков | 1                    | 34,72      | 34,72            |
| 3                     | Учебный класс на 30 мест   | 5                    | 54,66      | 273,30           |
| 4                     | Лестничная клетка          | 2                    | 18,26      | 36,52            |
| 5                     | С/У для инвалидов (М)      | 1                    | 3,63       | 3,63             |
| 6                     | С/У для инвалидов (Ж)      | 1                    | 3,63       | 3,63             |
| 7                     | С/У (М)                    | 1                    | 14,23      | 14,23            |
| 8                     | С/У (Ж)                    | 1                    | 14,23      | 14,23            |
| 9                     | Кладовая                   | 1                    | 9,91       | 9,91             |
| 10                    | Лифтовая шахта             | 1                    | 7,44       | 7,44             |
| Итого: м²             |                            |                      |            | 488,09           |

|             |      |      |      |                                                                                       |            |   |  |  |                                                                                       |      |        |
|-------------|------|------|------|---------------------------------------------------------------------------------------|------------|---|--|--|---------------------------------------------------------------------------------------|------|--------|
|             |      |      |      |                                                                                       |            | 2504.19-НБШ   |  |  | Buyurtmachi: "Samarqand viloyati hokimligi<br>"Yagona buyurtmachi xizmati" DUK        |      |        |
|             |      |      |      |                                                                                       |            | "Urgut tumani "Yuqori qayroqi" MFY dagi 118-son maktabni<br>rekonstruksiya qilish (600 o'rinli qo'shimcha bino qurish)" |  |  |                                                                                       |      |        |
| Изм.        | Кол. | Лист | №Док | Подпись                                                                               | Дата       | Учебный блок на 600 мест<br>Раздел НБШ-(Безбарьерное и<br>удобное передвижение для инвалидов)                           |  |  | Стадия                                                                                | Лист | Листов |
| ГИП         |      |      |      |  | 19.08.2026 |   |  |  | РП                                                                                    | 4    | 7      |
| ГАП         |      |      |      | Мухаммадиев Ш.                                                                        | 19.08.2026 |   |  |  |                                                                                       |      |        |
| Исполнитель |      |      |      | Каримов Ш.                                                                            | 19.08.2026 |   |  |  |                                                                                       |      |        |
|             |      |      |      |                                                                                       |            | План стен третьего этажа                                                                                                |  |  |  |      |        |


План стен четвертого этажа

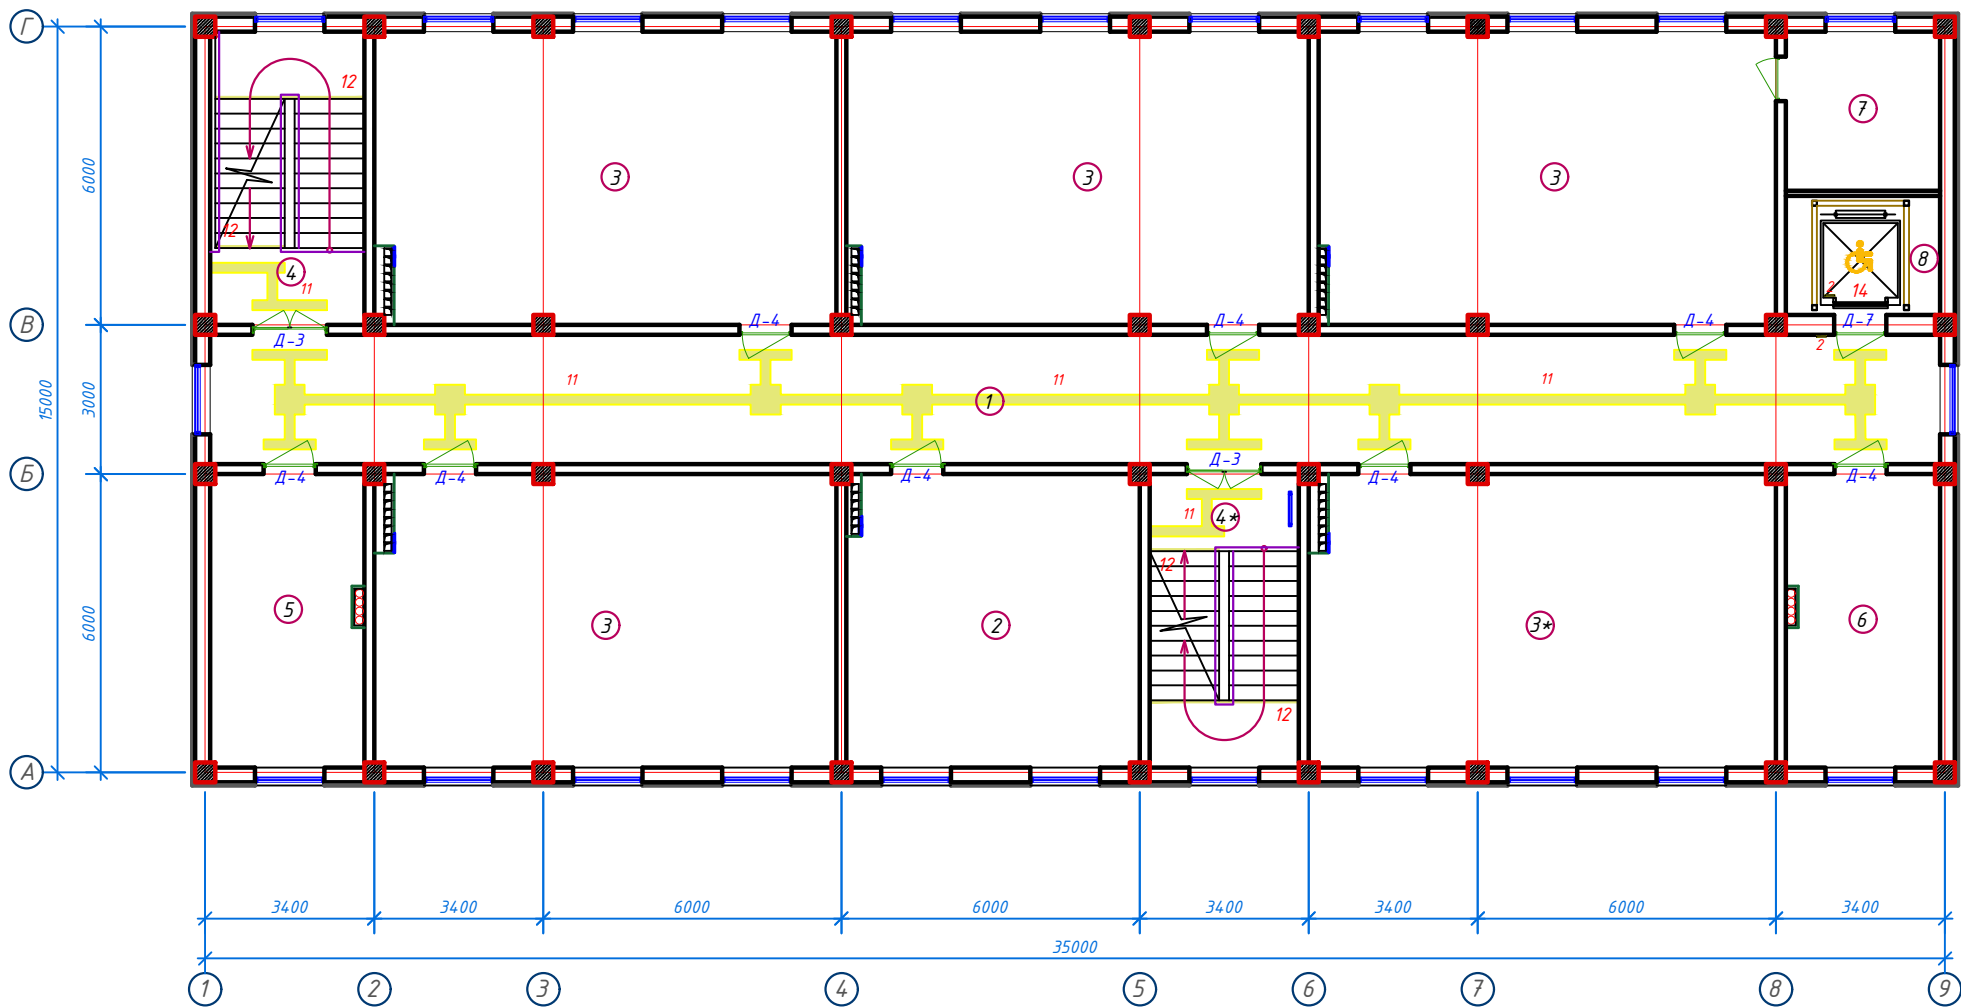


| Экспликация помещений |                            |                      |                        |                              |
|-----------------------|----------------------------|----------------------|------------------------|------------------------------|
| № п/п                 | Наименование помещений     | Количество помещений | Площадь м <sup>2</sup> | Общая площадь м <sup>2</sup> |
| 1                     | Коридор                    | 1                    | 90,48                  | 90,48                        |
| 2                     | Кабинет иностранных языков | 1                    | 34,72                  | 34,72                        |
| 3                     | Учебный класс на 30 мест   | 5                    | 54,66                  | 273,30                       |
| 4                     | Лестничная клетка          | 2                    | 18,26                  | 36,52                        |
| 5                     | Кабинет замдиректора       | 1                    | 18,26                  | 18,26                        |
| 6                     | Кабинет завуча             | 1                    | 18,26                  | 18,26                        |
| 7                     | Кладовая                   | 1                    | 9,91                   | 9,91                         |
| 8                     | Лифтовая шахта             | 1                    | 7,44                   | 7,44                         |
| Итого: м <sup>2</sup> |                            |                      |                        | 488,89                       |

|             |      |                |      |                                                                                       |            |   |  |  |                                                                                       |      |        |
|-------------|------|----------------|------|---------------------------------------------------------------------------------------|------------|---|--|--|---------------------------------------------------------------------------------------|------|--------|
|             |      |                |      |                                                                                       |            | 2504.19-НБШ   |  |  | Buyurtmachi: "Samarqand viloyati hokimligi<br>"Yagona buyurtmachi xizmati" DUK        |      |        |
|             |      |                |      |                                                                                       |            | "Urgut tumani "Yuqori qayroqi" MFY dagi 118-son maktabni<br>rekonstruksiya qilish (600 o'rinli qo'shimcha bino qurish)" |  |  |                                                                                       |      |        |
| Изм.        | Кол. | Лист           | №Док | Подпись                                                                               | Дата       |   |  |  | Стадия                                                                                | Лист | Листов |
| ГИП         |      | Шакиров А.     |      |  | 19.08.2026 | Учебный блок на 600 мест<br>Раздел НБШ-(Безбарьерное и<br>удобное передвижение для инвалидов)                           |  |  | РП                                                                                    | 5    | 7      |
| ГАП         |      | Мухаммадиев Ш. |      |  | 19.08.2026 |   |  |  |                                                                                       |      |        |
| Исполнитель |      | Каримов Ш.     |      |  | 19.08.2026 |   |  |  |                                                                                       |      |        |
|             |      |                |      |                                                                                       |            | План стен четвертого этажа                                                                                              |  |  |  |      |        |


Фрагмент-1

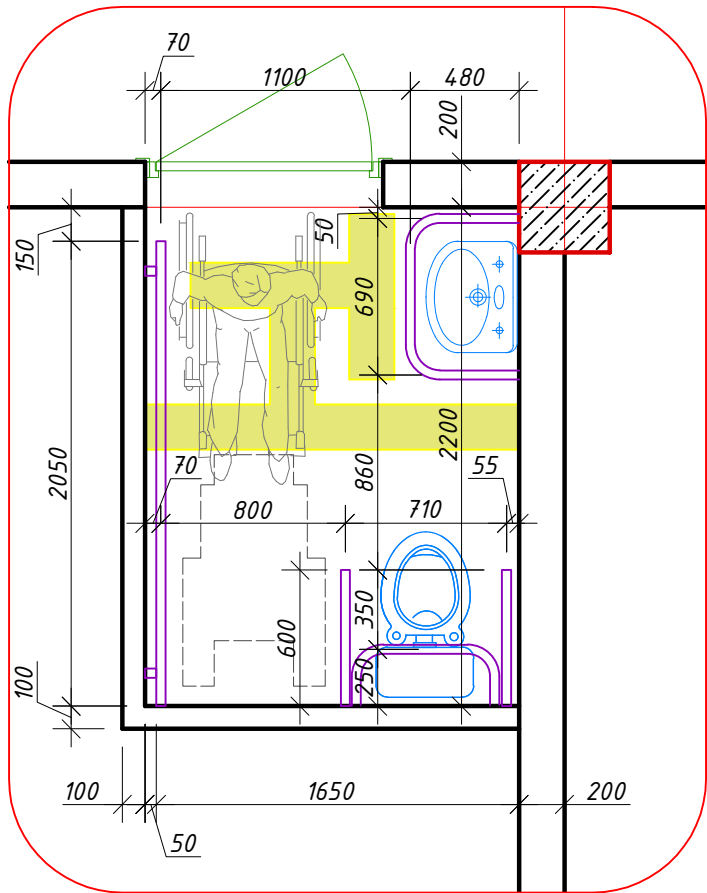


Фрагмент-2

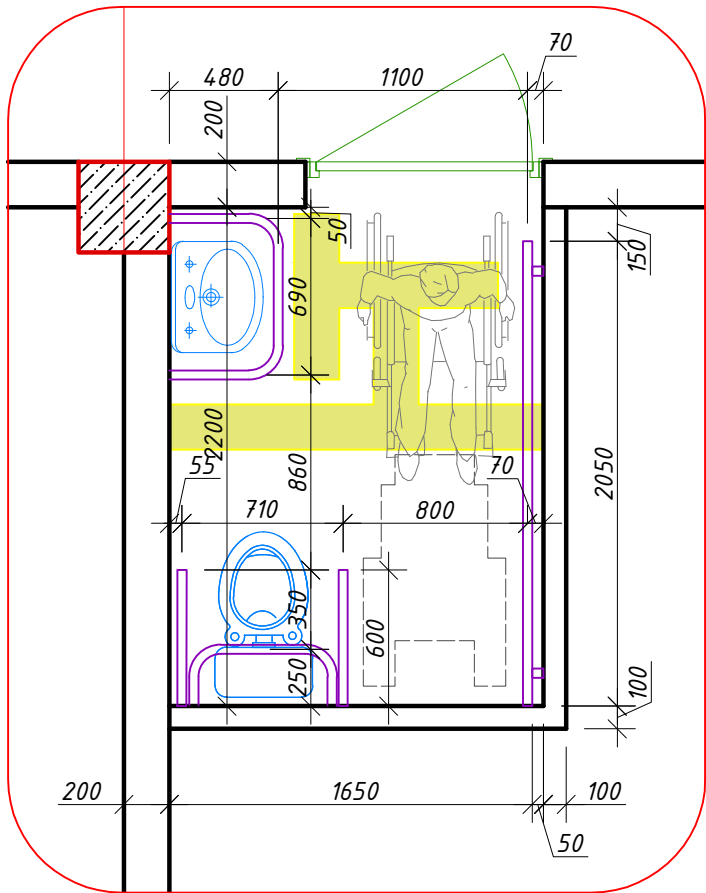


Д-1

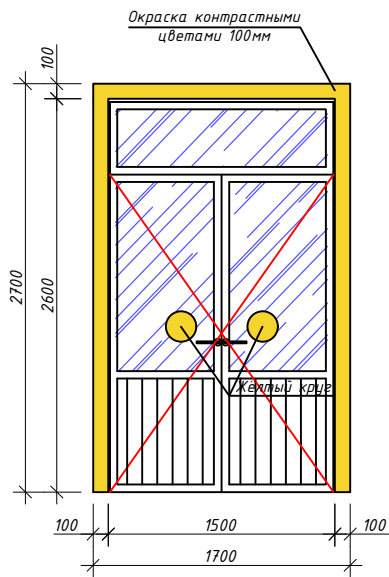


Д-2

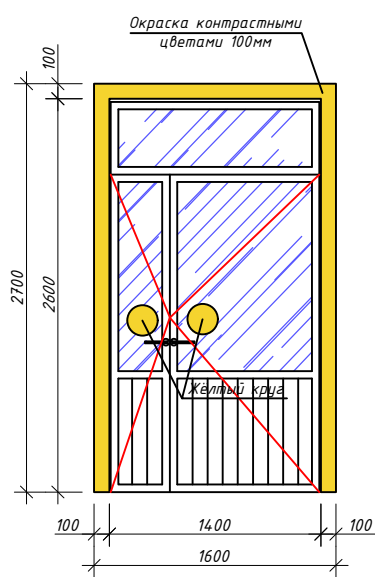


Д-3

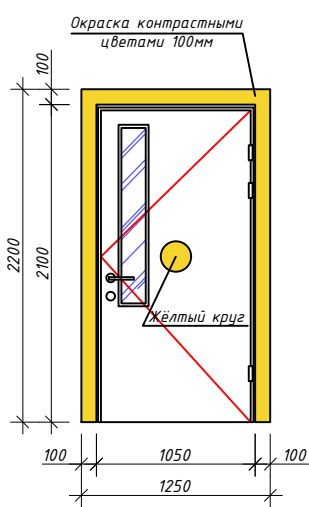


Д-4

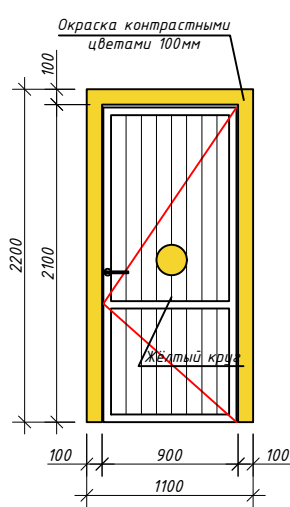

Д-5

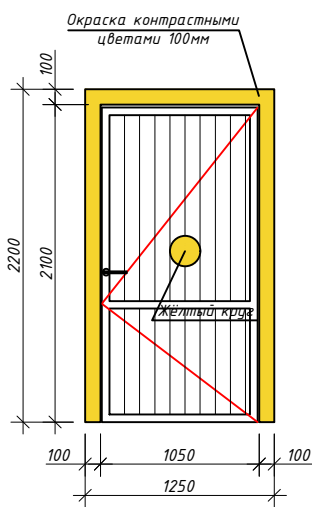


Д-6

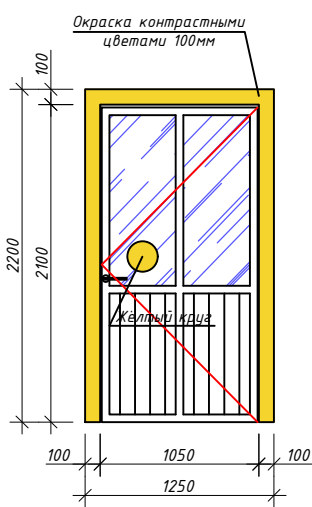


|             |      |                |      |                                                                                       |            |   |  |  |  |                                                                                       |      |        |  |
|-------------|------|----------------|------|---------------------------------------------------------------------------------------|------------|---|--|--|--|---------------------------------------------------------------------------------------|------|--------|--|
|             |      |                |      |                                                                                       |            | 250419-НБШ   |  |  |  | Buyurtmachi: "Samarqand viloyati hokimligi<br>"Yagona buyurtmachi xizmati" DUK        |      |        |  |
|             |      |                |      |                                                                                       |            | "Urgut tumani "Yuqori qayroqi" MFY dagi 118-son maktabni<br>rekonstruksiya qilish (600 o'rinli qo'shimcha bino qurish)" |  |  |  |                                                                                       |      |        |  |
| Изм.        | Кол. | Лист           | №Док | Подпись                                                                               | Дата       | Учебный блок на 600 мест<br>Раздел НБШ-(Безбарьерное и<br>удобное передвижение для инвалидов)                           |  |  |  | Стадия                                                                                | Лист | Листов |  |
| ГИП         |      | Шакиров А.     |      |  | 19.08.2026 |   |  |  |  | РП                                                                                    | 7    | 7      |  |
| ГАП         |      | Мухаммадиев Ш. |      |  | 19.08.2026 |   |  |  |  |                                                                                       |      |        |  |
| Исполнитель |      | Каримов Ш.     |      |  | 19.08.2026 |   |  |  |  |                                                                                       |      |        |  |
|             |      |                |      |                                                                                       |            |   |  |  |  |                                                                                       |      |        |  |
|             |      |                |      |                                                                                       |            | Фрагмент-1.   |  |  |  |  |      |        |  |


B-1

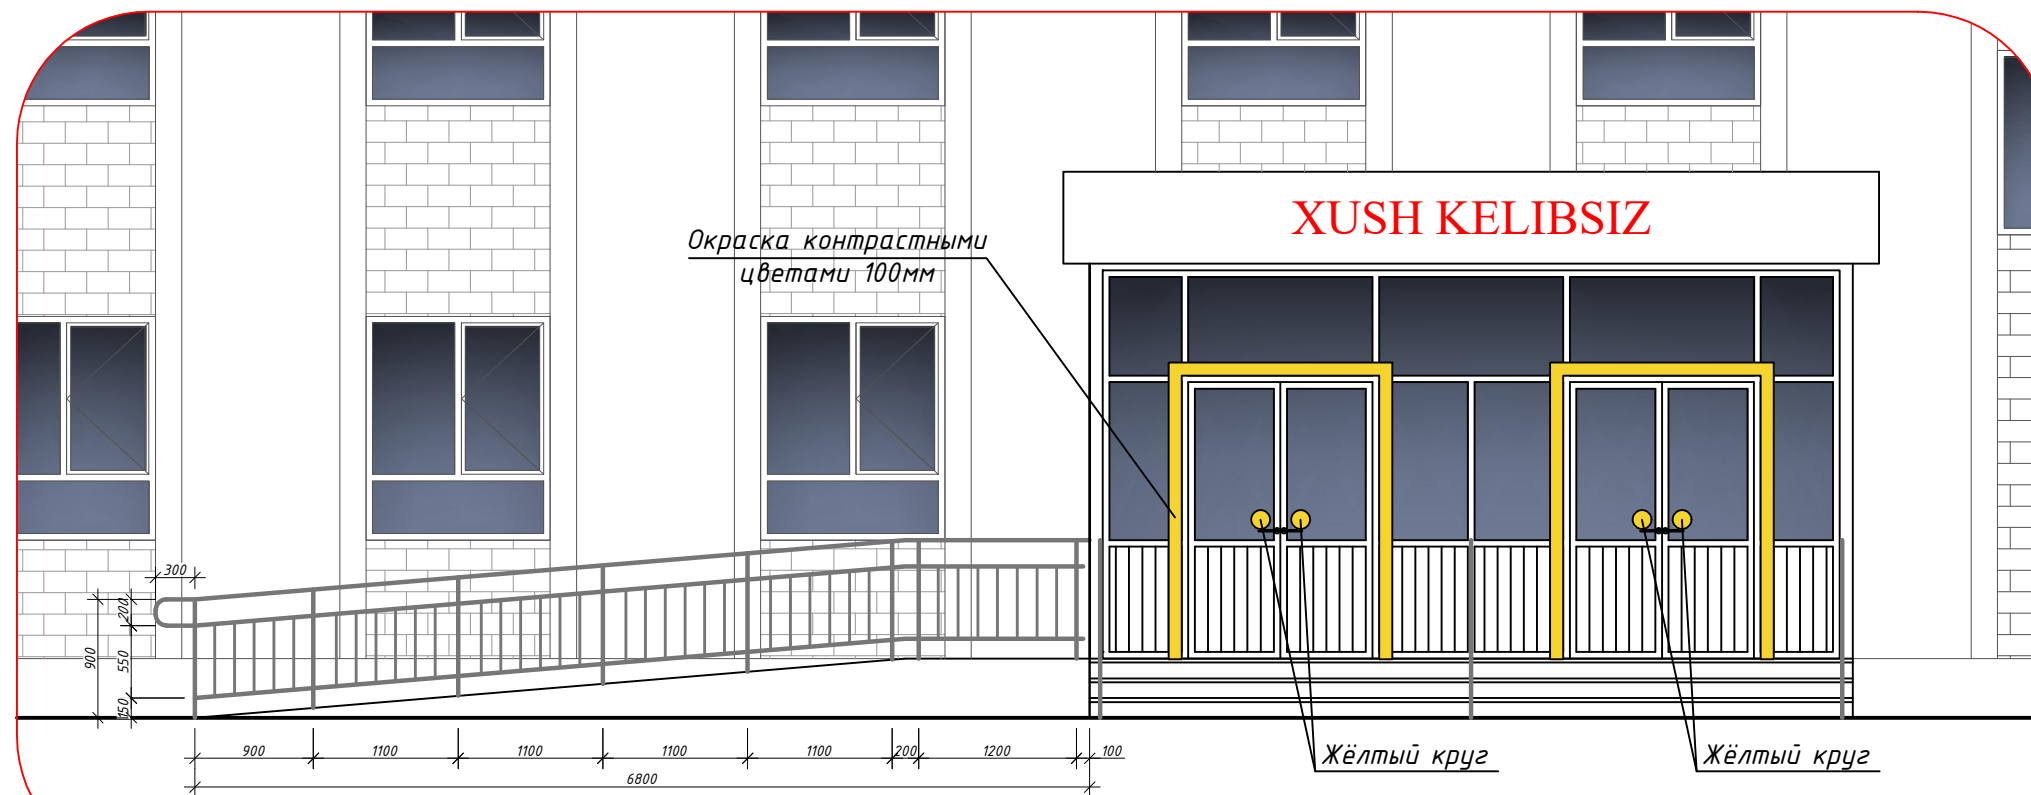


B-2

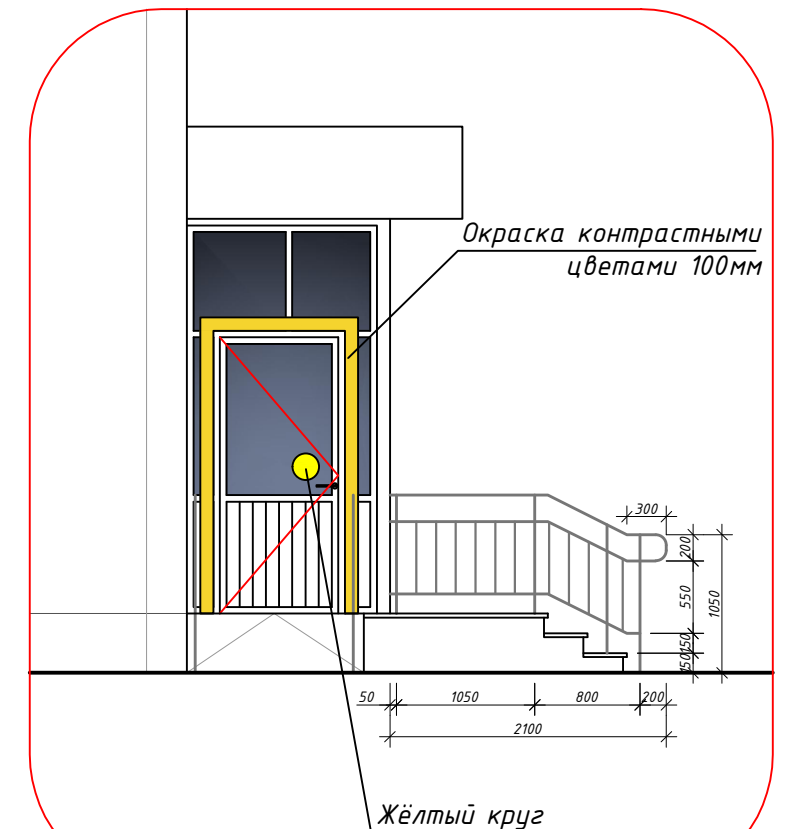


B-3

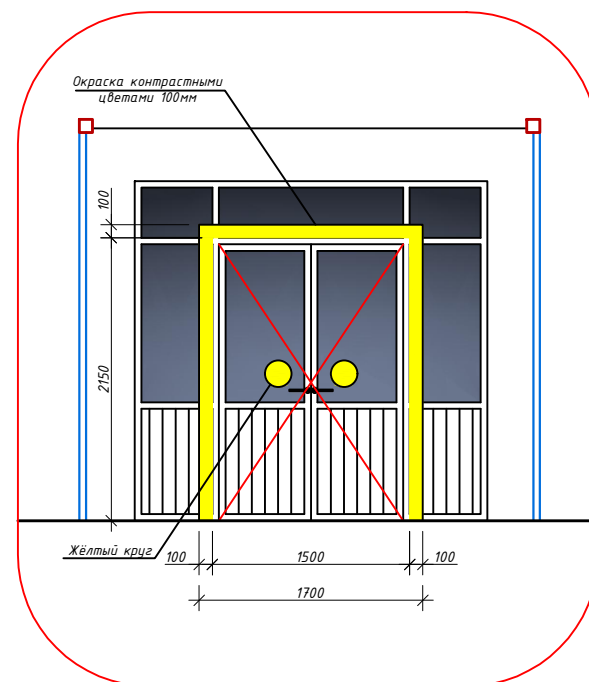

Перила

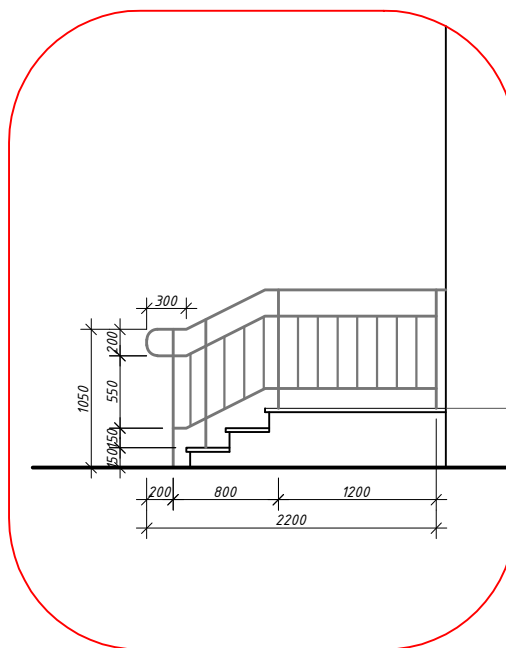


D-1

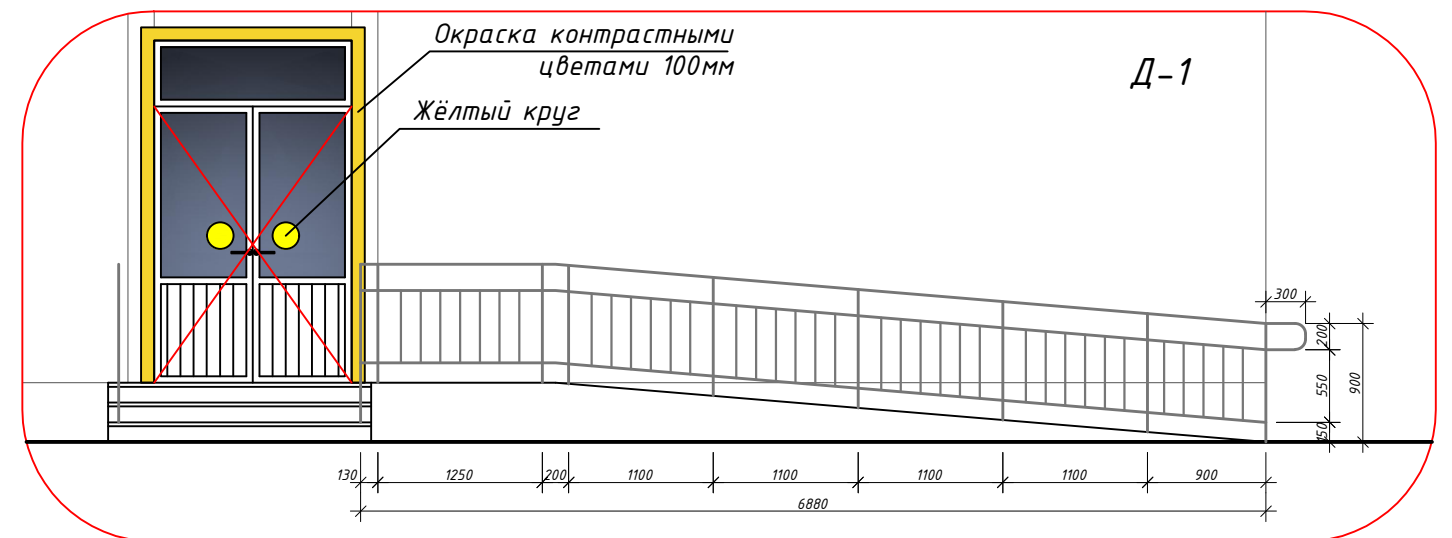

|             |      |                |      |                                                                                       |      |                                                                               |  |  |  |                                                                                       |      |        |  |
|-------------|------|----------------|------|---------------------------------------------------------------------------------------|------|-------------------------------------------------------------------------------|--|--|--|---------------------------------------------------------------------------------------|------|--------|--|
|             |      |                |      |                                                                                       |      | 206867-01-НБШ                                                                 |  |  |  | Заказчик: "Samarqand viloyati hokimligi<br>"Yagona buyurtmachi xizmati" DUK           |      |        |  |
|             |      |                |      |                                                                                       |      | "Samarqand tumani "Qorasuv" MFY dagi 8-son maktabni<br>rekonstruksiya qilish" |  |  |  |                                                                                       |      |        |  |
| Изм.        | Кол. | Лист           | №Док | Подпись                                                                               | Дата |                                                                               |  |  |  | Стадия                                                                                | Лист | Листов |  |
|             |      |                |      |                                                                                       |      | Учебный блок                                                                  |  |  |  | РП                                                                                    | 8    | 9      |  |
|             |      |                |      |                                                                                       |      | Раздел НБШ-(Безбарьерное и удобное<br>передвижение для инвалидов)             |  |  |  |                                                                                       |      |        |  |
|             |      |                |      |                                                                                       |      | Тамбур                                                                        |  |  |  |  |      |        |  |
| ГИП         |      | Шакиров А.     |      |  |      | 08.01.2026                                                                    |  |  |  |                                                                                       |      |        |  |
| ГАП         |      | Мухаммадиев Ш. |      |  |      | 08.01.2026                                                                    |  |  |  |                                                                                       |      |        |  |
| Исполнитель |      | Каримов Ш.     |      |  |      | 08.01.2026                                                                    |  |  |  |                                                                                       |      |        |  |

| Позиция | Наименование и техническая характеристика оборудования и материал                                                                                        | Тип, марка, оборудование документа и тип опросного листа | Код завода изготовителя | Код оборудования, материала | Единица измерения | Количество шт. | Масса единицы оборудования | Примечание     |
|---------|---|----------------------------------------------------------|-------------------------|-----------------------------|-------------------|----------------|----------------------------|----------------|
| 1       | 2   | 3                                                        | 6                       | 7                           | 8                 | 9              | 10                         |                |
| 1       | Тактильная мнемосхема санузела   |                                                          |                         |                             | шт                | 6              |                            |                |
| 2       | Звонок + кнопка Тактильная табличка со шрифтом Брайля "Кнопка вызова персонала" 150x200мм для инвалидов                                                  |                                                          |                         |                             | шт                | 16             |                            |                |
| 3       | Легко Устанавливаемый Двойной S-образный Крючок из Нержавеющей Стали                                                                                     |                                                          |                         |                             | шт                | 6              |                            |                |
| 4       | Перила - ограждения из нержавеющей стали, поручень одинарный 38 мм                                                                                       |                                                          |                         |                             | пм                | 12.30          |                            |                |
| 5       | Зеркало наклонное регулируемое МНГ Ф 32 600 *800мм   |                                                          |                         |                             | шт                | 6              |                            |                |
| 6       | Нескользящие перила из нержавеющей стали 304. Перила для туалета для инвалидов.                                                                          |                                                          |                         |                             | шт                | 12             |                            |                |
| 7       | Поручень опорный для раковины, настенно-напольный, нержавеющая сталь, D32мм 75x75x55                                                                     |                                                          |                         |                             | шт                | 6              |                            |                |
| 8       | Поручень-опора регулируемая с подушкой для спины в санитарно-гигиенические комнаты                                                                       |                                                          |                         |                             | шт                | 6              |                            |                |
| 9       | Урна   |                                                          |                         |                             | шт                | 6              |                            |                |
| 10      | Стойки для крепления кнопок вызова персонала для инвалидов                                                                                               |                                                          |                         |                             | шт                | 2              |                            |                |
| 11      | Окраска контрастными цветами   |                                                          |                         |                             | пм                | 380.00         |                            |                |
| 12      | Самоклеящиеся Резиновые Противоскользящие Ступени для Лестниц-Безопасная Опора для Школьных Ступеней и Рампов, Прочные Нескользящие Наклейки на Лестницы |                                                          |                         |                             | пм                | 70.00          |                            |                |
| 13      | Защитный барьериз нержавеющей стали (открывающийся)   |                                                          |                         |                             | пм                | 3.40           |                            |                |
| 14      | Лифт - пассажирский   |                                                          |                         |                             | шт                | 1              |                            |                |
| 15      | Круг желтый Ф200мм   |                                                          |                         |                             | шт                | 66             |                            |                |
| 16      | Контрастная лента для разметки 50мм x 33м, желтая   |                                                          |                         |                             | шт                | 25             |                            |                |
| 17      | Перила   |                                                          |                         |                             | -                 | -              |                            | См. лист АС-10 |
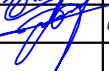
|             |      |                |      |                                                                                       |      |                                                                               |  |                                                                |  |                                                                             |      |        |   |   |
|-------------|------|----------------|------|---------------------------------------------------------------------------------------|------|-------------------------------------------------------------------------------|--|----------------------------------------------------------------|--|-----------------------------------------------------------------------------|------|--------|---|---|
|             |      |                |      |                                                                                       |      | 206867-01-НБШ                                                                 |  |                                                                |  | Заказчик: "Samarqand viloyati hokimligi<br>"Yagona buyurtmachi xizmati" DUK |      |        |   |   |
|             |      |                |      |                                                                                       |      | "Samarqand tumani "Qorasuv" MFY dagi 8-son maktabni<br>rekonstruksiya qilish" |  |                                                                |  |                                                                             |      |        |   |   |
| Изм.        | Кол. | Лист           | №Док | Подпись                                                                               | Дата |                                                                               |  |                                                                |  |                                                                             |      |        |   |   |
|             |      |                |      |                                                                                       |      | Учебный блок                                                                  |  |                                                                |  | Стадия                                                                      | Лист | Листов |   |   |
| ГИП         |      | Шакиров А.     |      |  |      | 08.01.2026                                                                    |  | Раздел НБШ-(Безбарьерное и удобное передвижение для инвалидов) |  |                                                                             |      | РП     | 9 | 9 |
| ГАП         |      | Мухаммадиев Ш. |      |  |      | 08.01.2026                                                                    |  |                                                                |  |                                                                             |      |        |   |   |
| Исполнитель |      | Каримов Ш.     |      |  |      | 08.01.2026                                                                    |  |                                                                |  |                                                                             |      |        |   |   |
|             |      |                |      |                                                                                       |      |                                                                               |  |                                                                |  |                                                                             |      |        |   |   |
