

O'ZBEKISTON RESPUBLIKASI
QURILISH VA UY-JOY KOMMUNAL
XO'JALIGI VAZIRLIGI

BOSH LOYIHA INSTITUTI
DAVLAT MUASSASASI



МИНИСТЕРСТВО СТРОИТЕЛЬСТВА
И ЖИЛИЩНО-КОММУНАЛЬНОГО
ХОЗЯЙСТВА РЕСПУБЛИКИ УЗБЕКИСТАН

ГОСУДАРСТВЕННОЕ УЧРЕЖДЕНИЕ
ГОЛОВНОЙ ПРОЕКТНЫЙ ИНСТИТУТ

QISHLOQQURILISHLOYIHA

100128, Toshkent sh. A.Qodiriy, 7. Tel: (+99871) 241-64-82, e-mail: QQL.uz@exat.uz, QQL.uz@yandex.ru

Shartnoma № _____

ISHCHI LOYIXA

**Andijon viloyati, Andijon tumani, "Do'ng qishloq" MFY hududida
120 o'rinli "Yangi avlod" maktabgacha ta'lim tashkiloti binosini qurish**

Albom

**Bino hamda inshootlarning bog'lanishi;
Vertikal rejalashtirish;
Yer ishlari kartogrammasi;
Obodonlashtirish va ko'kalamzorlashtirish**

Bosh direktor

I.S.Axmedov

Loyixa bosh muhandisi

D.Maxmadiyoriv

Toshkent - 2026 y

BR MARKALI ASOSIY ISHCHI CHIZMALAR RO'YXATI

varoq	Nomlanishi	Izoh
1	Umumiy ma'lumotlar	
2	Hududnig joylashuv sxemasi	
3	Bosh reja	M 1:500
4	Binolar xamda inshootlar loyihalarining bog'lanishi	M 1:500
5	Vertikal rejalashtirish	M 1:500
6	Yer ishlari kartogrammasi	M 1:500
7	Obodonlashtirish va ko'kalamzorlashtirish	M 1:500

YO'NALTIRUVchi XUJJATLAR RO'YXATI

Belgilari	Nomlanishi	Izoh
ShNQ 2.01.02-04	"Binolar va inshootlarning yong'in xavfsizligi"	
ShNQ 2.01.01-22	"Loyihalash uchun iqlimiy va fizikaviy-geologik malumotlar"	
ShNQ 2.07.01-23	Aholi punktlarining hududlarini rivojlantirish va qurishni shaharsozlik jihatidan rejalashtirish	
ShNQ 2.07.02-24	"Qurilish ob'ektlarini nogironligi bo'lgan va hayot faoliyati cheklangan shaxslar hamda keksalar ehtiyojini inobatga olgan holda loyihalashtirish"	
ShNQ 2.08.06-23	"Ta'lim tashkilotlari. Loyihalash talablari"	
SanQvN 0341-16	SanPiN № 0341-16 "Umumta'lim maktablarida ta'lim sharoitlari va tashkil etilishi uchun sanitariya-epidemiologik talablar."	

UMUMIY MA'LUMOTLAR

Andijon viloyati, Andijon tumani, "Do'ng qishloq" MFY hududida hududida 120 o'rinli "Yangi avlod" maktabgacha ta'lim tashkiloti binosini qurish bo'yicha.

Havo harorati:

- o'rtacha yillik xarorat +13.6 S;
- eng baland xarorat +44.5 S;
- eng past harorat -29.5 S.

Shamolning yo'nalishi:

- iyun-avgust oylarida shimoliy-sharqdan tomondan esadi;
- dekabr-fevral oylarida sharq va tomondan esadi.

Loyihalashtirilayotgan yer ko'rsatkichlari quyidagicha:

- zonalashtirish bo'yicha IV sonli iqlimiy xududda joylashgan.

Loyihalashtirish uchun tanlangan yer maydoni quyidagicha chegaralangan:

- shimol tomondan - bo'sh yer bilan;
- janub tomondan - loyihaviy bino bilan;
- g'arb tomondan - loyihaviy bino bilan;
- sharq tomondan - bo'sh yer bilan.

Andijon viloyati, Andijon tumani, "Do'ng qishloq" MFY hududida 120 o'rinli "Yangi avlod" maktabgacha ta'lim tashkiloti binosini qurish bo'yicha qurish loyihasi 1:500 masshtabdagi topografik xaritada, buyurtmachi tomonidan taqdim qilingan me'moriy loyihaviy topshiriq asosida, barcha sanitariya talablariga rioya qilgan holda bajarilgan.

Ushbu loyiha O'zbekiston Respublikasida amal qiluvchi barcha meyoriy talablarni hisobga olgan holda, hamda muhandislik tarmoqlarini, taqdim qilingan tasdiqlangan texnik shartlar asosida bajarilgan.

BINO VA INSHOOTLAR RO'YXATI

Bosh rejadagi raqami	Nomlanishi va belgilari	Soni		Maydoni m²				Qurilish xajmi m³	
		Qavatlar	Binolar	Qurilish		Umumiy		Bino	Jami
				Bino	Jami	Bino	Jami		
1	120 o'rinli Bog`cha	2	1	11 960.0	11 960.0	3 805.62	3 805.62	12 328.44	12 328.44
2	Nazorat o'tkazish punkti	1	1	60.0	60.0	60.0	60.0	180.0	180.0
3	Bolalar maydonchasi	-	1	540.0	540.0	540.0	540.0	-	-
4	Bolalar uchun naves-1 (6.5mx3.0m)	-	2	19.5	39.0	19.5	39.0	58.5	117.0
5	Bolalar uchun naves-2 (5.0mx5.0m)	-	3	25.0	75.0	25.0	75.0	75.0	225.0
6	Bolalar uchun naves-3 (48.0m2)	-	3	48.0	144.0	48.0	144.0	144.0	432.0
7	Bolalar uchun naves-4 (255m2)	-	1	255.0	255.0	255.0	255.0	765.0	765.0
8	Jonli burchak (10.0mx9.0m)	-	1	90.0	90.0	90.0	90.0	270.0	270.0
9	Kichik ekin yerlari	-	1	-	-	-	-	-	-
10	Yo'l harakati maydonchasi	-	1	-	-	-	-	-	-
11	Chiqindilarni fashlash uchun idishlar va maydon.	-	1	-	-	-	-	-	-
12	Darvoza.	-	2	-	-	-	-	-	-
13	To'siq metal devor	nm	275.0	-	-	-	-	-	-
14	Avtoturangoh	-	10	-	-	-	-	-	-
15	Sport maydonchasi hududi (90.0m2)	-	1	-	-	-	-	-	-

HUDUD BALANSI

Ko'rsatkichlar nomi		Miqdori	
		ga	%
1	Umumiy hudud maydoni	1.64	100,0
2	Loyihaviy bino va inshootlar maydoni	0.4	24.4
3	Yo'l va yo'laklar	0.15	9.1
4	Ko'kalamzorlashtirish hududi	1.08	65.9
5	Boshqa yerlar	0.01	0.6

Loyiha O'zbekiston Respublikasi hududida amalda bo'lgan texnologik, sanitariya-gigiena, yong'in qargshi va boshqa standart talablariga javob beradi, hamda hayot va salomatlik uchun xavfsiz ishlashni ta'minlash uchun ishchi chizma loyihalarida chora-tadbirlar ko'zda tutilgan.

Loyiha bosh me'mori

Buyurtmachi:

Andijon viloyati, Andijon tumani, "Do'ng qishloq" MFY hududida 120 o'rinli "Yangi avlod" maktabgacha ta'lim tashkiloti binosini qurish

Bosh reja


Umumiy ma'lumot

I.L

1

7


"QISHLOQ QURILISH LOYIHA" DM Toshkent shahri 2025 y.

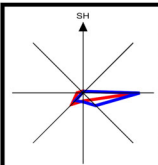

Loyihalanayotgan
hudud

BOBUR SHAHARCHASI

					Buyurtmachi:					
					Andijon viloyati, Andijon tumani, "Do'ng qishloq" MFY hududida 120 o'rinni "Yangi avlod" maktabgacha ta'lim tashkiloti binosini qurish					
					Bosh reja			Bosqich	Varaq	Varaqlar
								I.L	2	7
					Joylashuv sxemasi					
					"QISHLOQ QURILISH LOYIHA" DM Toshkent shahri 2025 y.					

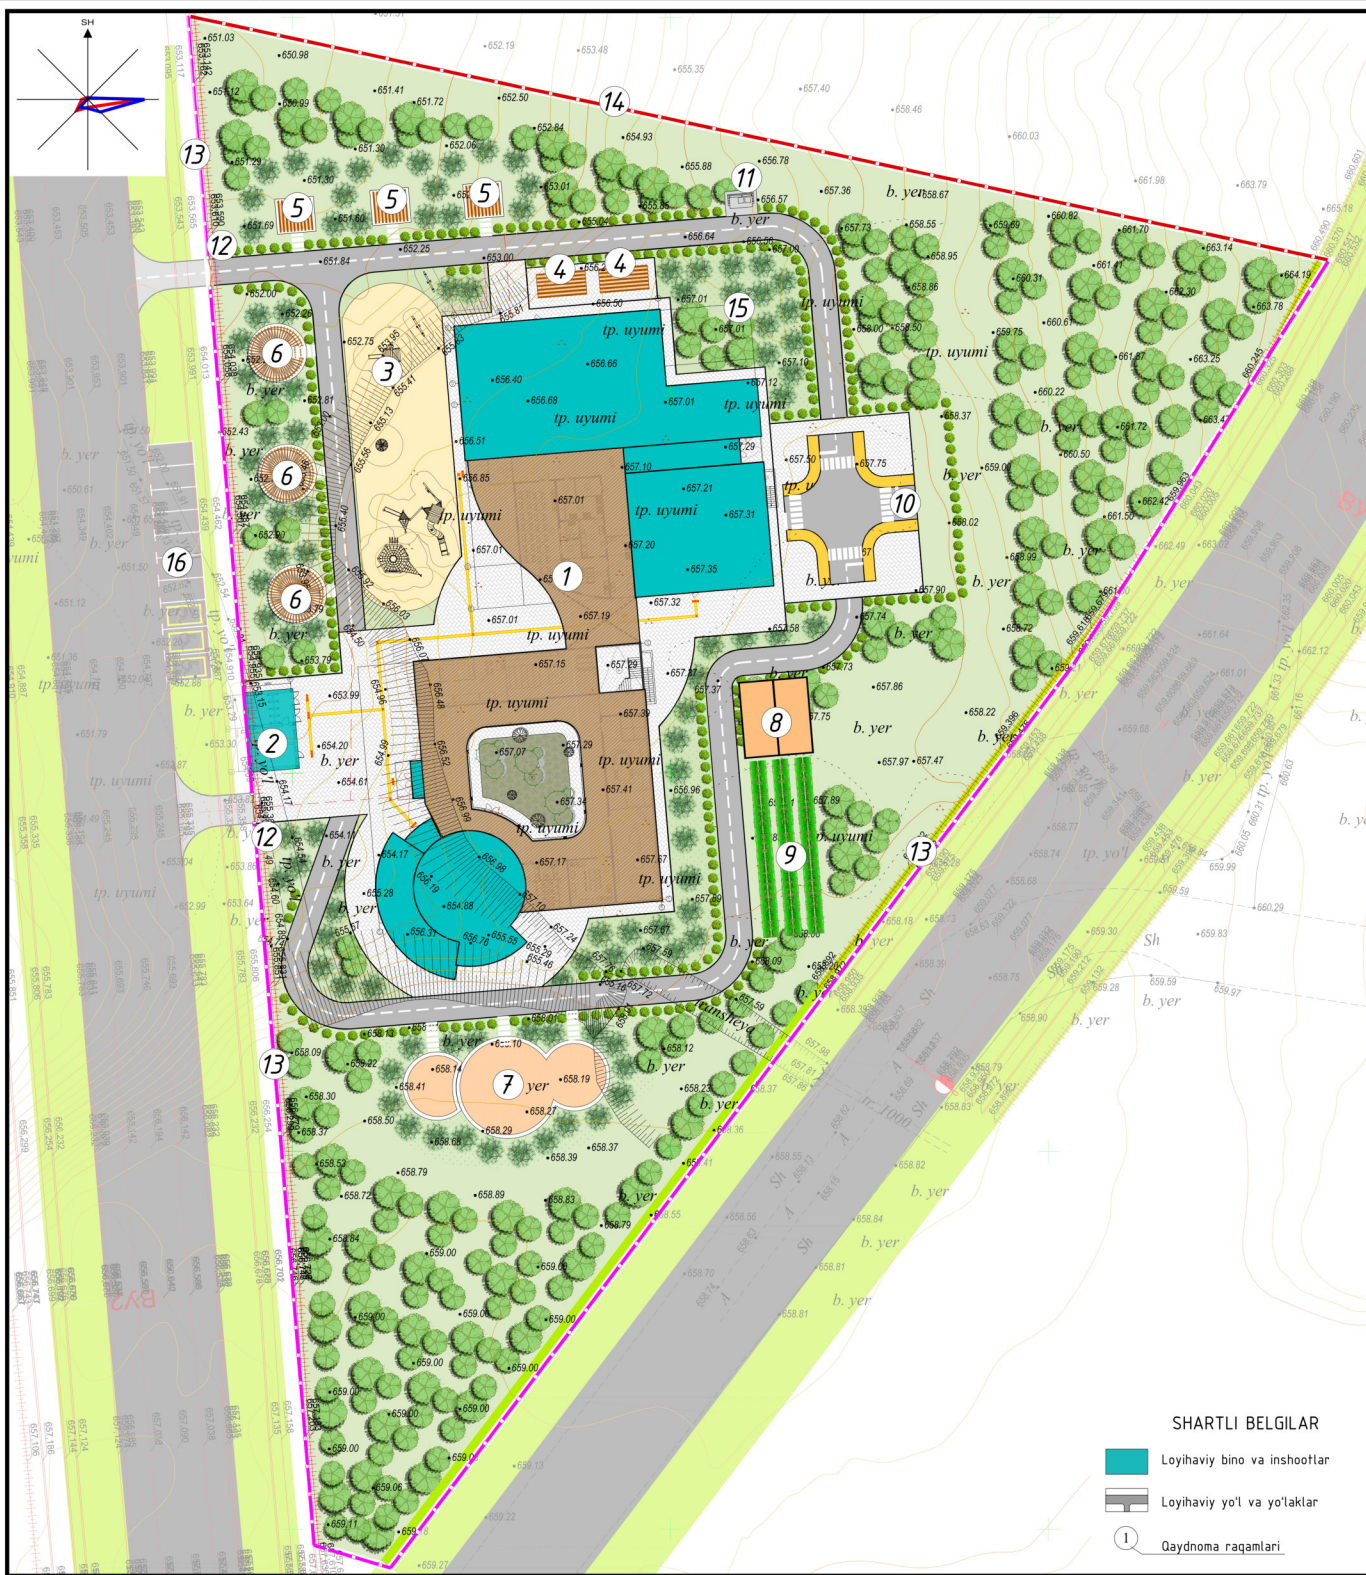

BINO VA INSHOOTLAR RO'YXATI


Bosh rejadagi raqami	Nomlanishi va belgilari	Soni		Maydoni m ²				Qurilish xajmi m ²	
		Qavatlar	Binolar	Qurilish		Umumiy			
				Bino	Jami	Bino	Jami	Bino	Jami
1	120 o'rinli Bog`cha	2	1	11 960.0	11 960.0	3 805.62	3 805.62	12 328.44	12 328.44
2	Nazorat o'tkazish punkti	4	1	60.0	60.0	60.0	60.0	180.0	180.0
3	Bolalar maydonchasi	-	1	540.0	540.0	540.0	540.0	-	-
4	Bolalar uchun naves-1 (6.5mx3.0m)	-	2	19.5	39.0	19.5	39.0	58.5	117.0
5	Bolalar uchun naves-2 (5.0mx5.0m)	-	3	25.0	75.0	25.0	75.0	75.0	225.0
6	Bolalar uchun naves-3 (48.0m2)	-	3	48.0	144.0	48.0	144.0	144.0	432.0
7	Bolalar uchun naves-4 (255m2)	-	1	255.0	255.0	255.0	255.0	765.0	765.0
8	Jonli burchak (10.0mx9.0m)	-	1	90.0	90.0	90.0	90.0	270.0	270.0
9	Kichik ekin yerlari	-	1	-	-	-	-	-	-
10	Yo'l harakati maydonchasi	-	1	-	-	-	-	-	-
11	Chiqindilarni tashlash uchun idishlar va maydon	-	1	-	-	-	-	-	-
12	Darvoza.	-	2	-	-	-	-	-	-
13	To'siq metal devor	nm	416.0	-	-	-	-	-	-
14	To'siq yig'ma panelni devor	nm	154.0	-	-	-	-	-	-
15	Sport maydonchasi hududi (90.0m2)	-	1	-	-	-	-	-	-
16	Avtoturargoh	-	10	-	-	-	-	-	-

HUDUD BALANSI

Ko'rsatkichlar nomi		Miqdori	
		ga	%
1	Umumiy hudud maydoni	1.64	100,0
2	Loyihaviy bino va inshootlar maydoni	0.4	24.4
3	Yo'l va yo'laklar	0.15	9.1
4	Ko'kalamzorlashtirish hududi	1.08	65.9
5	Boshqa yerlar	0.01	0.6

Izoh: Qurilish ostiga tushgan muxandislik tarmoqlarini ko'chirish shart.

Buyurtmachi:				
Andijon viloyati, Andijon tumani, "Do'ng qishloq" MFY hududida 120 o'rinli "Yangi avlod" maktabgacha ta'lim tashkiloti binosini qurish				
O'Ich,Miq.	Varaq	Xuj.Ne	Imzo	Sana
Bosh direktor Institut bosh arxitektori	Axmedov I.S.	Xashimov Q.		
LBM	Maxmadiyev D			
Bajardi	Sharimatbayev Sh.			
Bosh reja				
M 1:500			Bo'sqich	Varaq
			I.L	3
				7
"QISHLOQ QURILISH LOYIHA" DM Toshkent shahri 2026 y.				

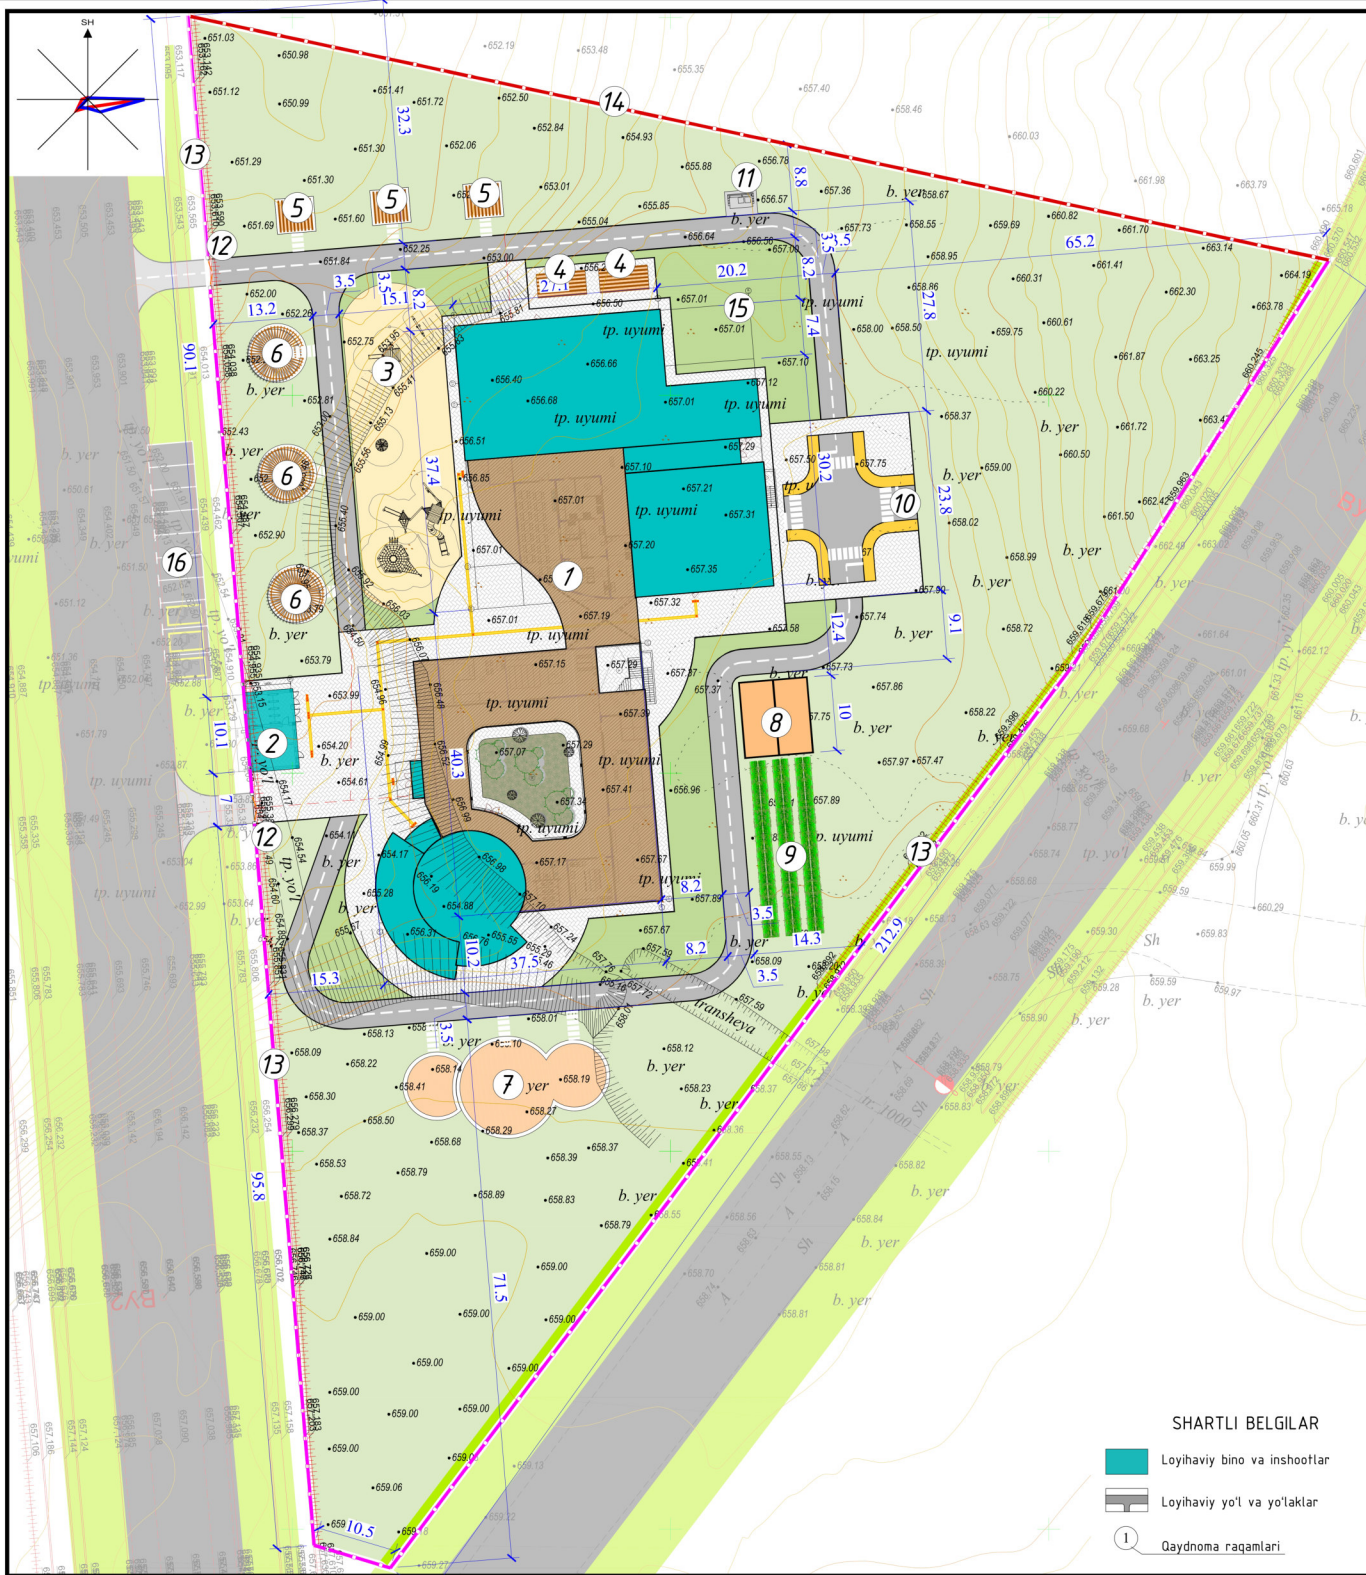

BINO VA INSHOOTLAR RO'YXATI

Bosh raqam raqami	Nomlanishi va belgilari	Soni		Maydoni m ²				Qurilish xajmi m ²	
		Qavatlar	Binolar	Qurilish		Umumiy		Bino	Jami
				Bino	Jami	Bino	Jami		
1	120 o'rinli Bog`cha	2	1	11 960.0	11 960.0	3 805.62	3 805.62	12 328.44	12 328.44
2	Nazorat o'tkazish punkti	4	1	60.0	60.0	60.0	60.0	180.0	180.0
3	Bolalar maydonchasi	-	1	540.0	540.0	540.0	540.0	-	-
4	Bolalar uchun naves-1 (6.5mx3.0m)	-	2	19.5	39.0	19.5	39.0	58.5	117.0
5	Bolalar uchun naves-2 (5.0mx5.0m)	-	3	25.0	75.0	25.0	75.0	75.0	225.0
6	Bolalar uchun naves-3 (48.0m2)	-	3	48.0	144.0	48.0	144.0	144.0	432.0
7	Bolalar uchun naves-4 (255m2)	-	1	255.0	255.0	255.0	255.0	765.0	765.0
8	Jonli burchak (10.0mx9.0m)	-	1	90.0	90.0	90.0	90.0	270.0	270.0
9	Kichik ekin yerlari	-	1	-	-	-	-	-	-
10	Yo'l harakati maydonchasi	-	1	-	-	-	-	-	-
11	Chiqindilarni tashlash uchun idishlar va maydon	-	1	-	-	-	-	-	-
12	Darvoza	-	2	-	-	-	-	-	-
13	To'siq metal devor	nm	416.0	-	-	-	-	-	-
14	To'siq yig'ma panelni devor	nm	154.0	-	-	-	-	-	-
15	Sport maydonchasi hududi (90.0m2)	-	1	-	-	-	-	-	-
16	Avtoturargoh	-	10	-	-	-	-	-	-

HUDUD BALANSI

Ko'rsatkichlar nomi		Miqdori	
		ga	%
1	Umumiy hudud maydoni	1.64	100,0
2	Loyihaviy bino va inshootlar maydoni	0.4	24.4
3	Yo'l va yo'laklar	0.15	9.1
4	Ko'kalamzorlashtirish hududi	1.08	65.9
5	Boshqa yerlar	0.01	0.6

SHARTLI BELGILAR


 Loyihaviy bino va inshootlar

 Loyihaviy yo'l va yo'laklar

 Qaydnomalar raqamlari

Izoh: Qurilish ostiga tushgan muxandislik tarmoqlarini ko'chirish shart.

Buyurtmachi:			
Andijon viloyati, Andijon tumani, "Do'ng qishloq" MFY hududida 120 o'rinni "Yangi avlod" maktabgacha ta'lim tashkiloti binosini qurish			
Bosh reja			
O'Ich,Miq. Varaq Xuj.Ne Imzo Sana		Bosqich	Varaq Varqlar
		I.L	4 7
LBM Bajardi	Maxmadiyev D Sharifmambayev Sh	Binolar hamda inshootlar loyihalarning bog'lanishi M 1:500	
		"QISHLOQ QURILISH LOYIHA" DM Toshkent shahri 2026 y.	

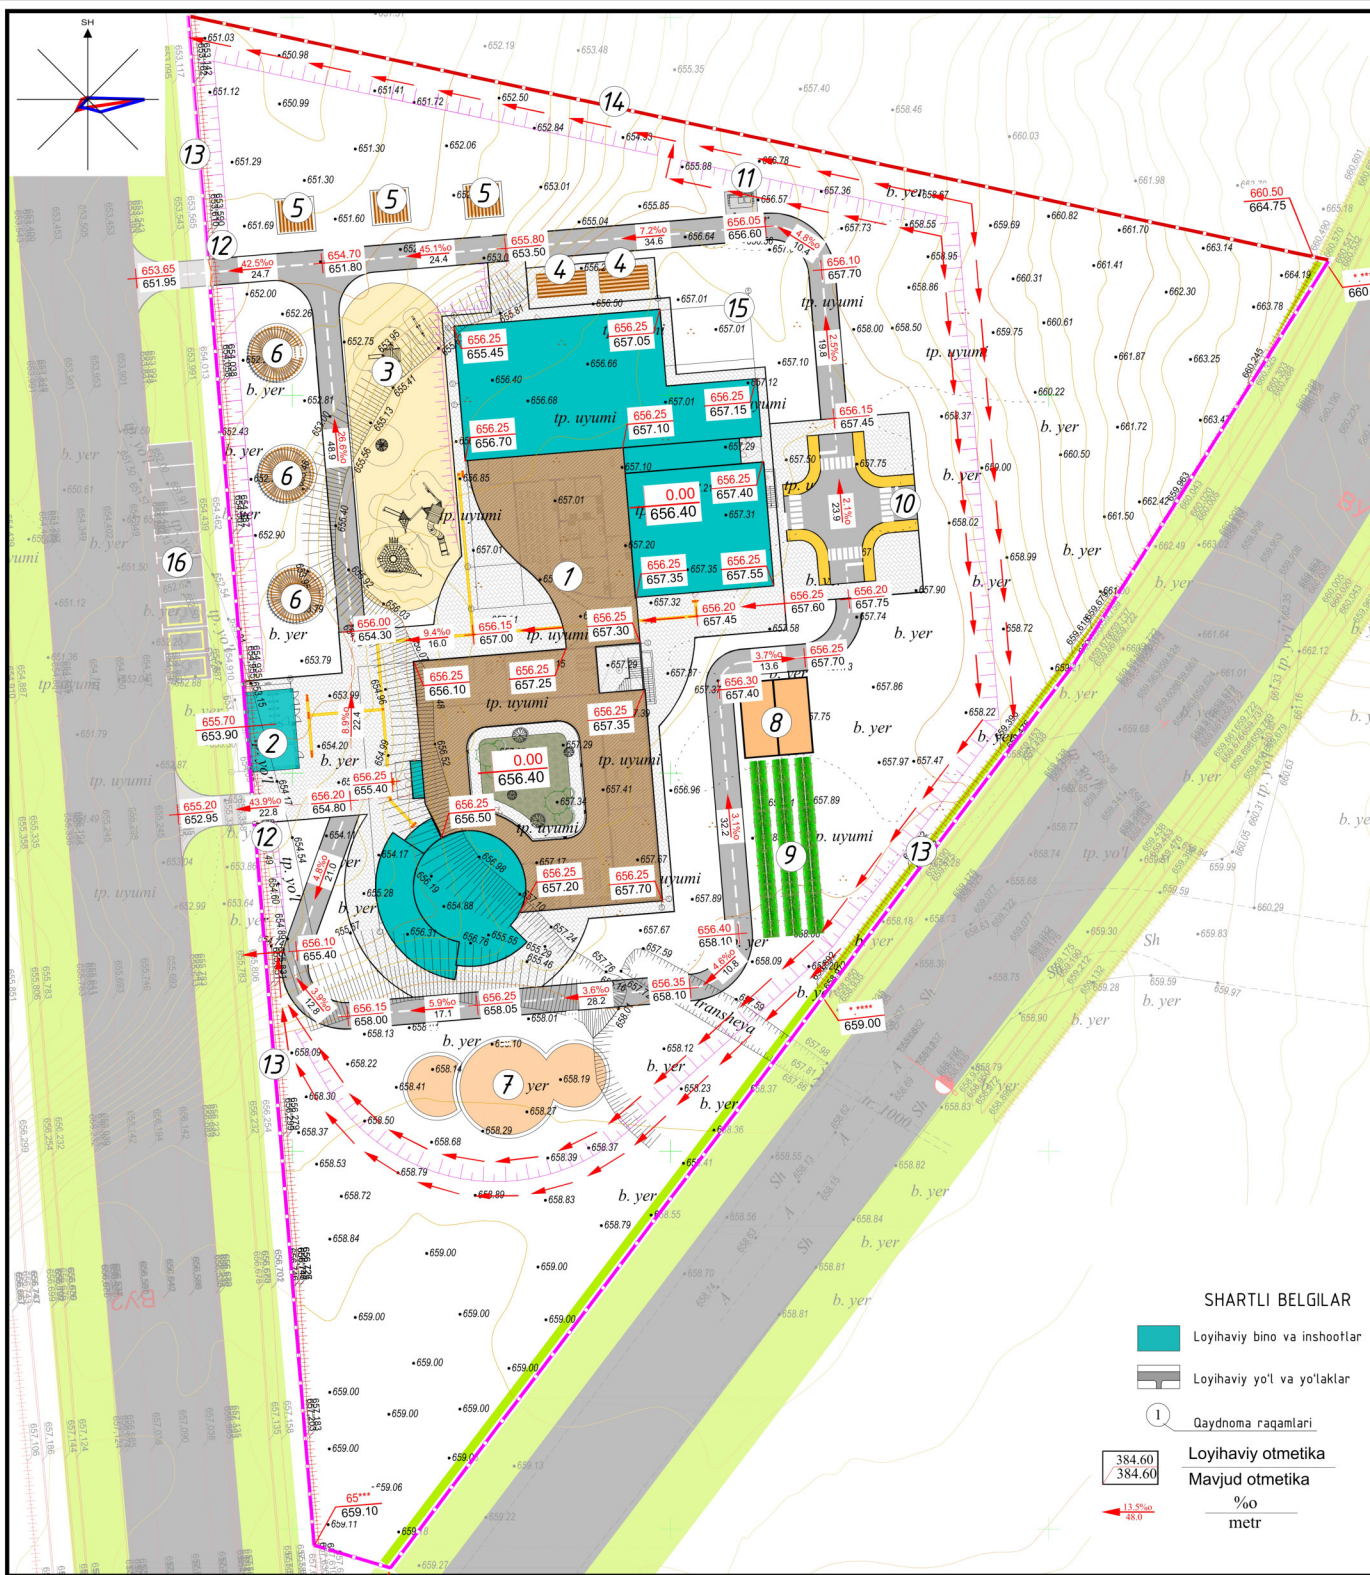

BINO VA INSHOOTLAR RO'YXATI

Bosh rejadagi raqami	Nomlanishi va belgilari	Soni		Maydoni m ²				Qurilish xajmi m ²	
		Qavatlar	Binolar	Qurilish		Umumiy			
				Bino	Jami	Bino	Jami	Bino	Jami
1	120 o'rinli Bog`cha	2	1	11 960.0	11 960.0	3 805.62	3 805.62	12 328.44	12 328.44
2	Nazorat o'tkazish punkti	4	1	60.0	60.0	60.0	60.0	180.0	180.0
3	Bolalar maydonchasi	-	1	54.0	54.0	54.0	54.0	-	-
4	Bolalar uchun naves-1 (6.5mx3.0m)	-	2	19.5	39.0	19.5	39.0	58.5	117.0
5	Bolalar uchun naves-2 (5.0mx5.0m)	-	3	25.0	75.0	25.0	75.0	75.0	225.0
6	Bolalar uchun naves-3 (4.8.0m2)	-	3	48.0	144.0	48.0	144.0	144.0	432.0
7	Bolalar uchun naves-4 (255m2)	-	1	255.0	255.0	255.0	255.0	765.0	765.0
8	Jonli burchak (10.0mx9.0m)	-	1	90.0	90.0	90.0	90.0	270.0	270.0
9	Kichik ekin yerlari	-	1	-	-	-	-	-	-
10	Yo'l harakati maydonchasi	-	1	-	-	-	-	-	-
11	Chiqindilarni tashlash uchun idishlar va maydon	-	1	-	-	-	-	-	-
12	Darvoza	-	2	-	-	-	-	-	-
13	To'siq metal devor	nm	416.0	-	-	-	-	-	-
14	To'siq yig'ma panelni devor	nm	154.0	-	-	-	-	-	-
15	Sport maydonchasi hududi (90.0m2)	-	1	-	-	-	-	-	-
16	Avtoturargoh	-	10	-	-	-	-	-	-


Таблица объемов работ по вертикальной планировке.

NN n/n	Услов. обоз.	Наименование работ	Ед. изм.	Количество
I Вертикальная планировка				
1		Разработка грунта II категории экскаватором перемещение бульдозером на расстояние до 80 м и разравнивание на месте	м3	2310
2		Разработка грунта II категории бульдозером перемещение на расстояние до 100 м и разравнивание на месте	м3	4800
3		Разработка грунта II категории экскаватором, погрузка на автосамосвалы и вывоз с на расстояние км	м3	3094
4		Разработка грунта II категории экскаватором, погрузка на автосамосвалы и вывоз на расстояние км. (грунт от рытья котлована)	м3	***
5		Перемещение ранее разработанного грунта бульдозером на расстояние до 30м, погрузка экскаватором на автосамосвалы и вывоз на расстояние км.	м3	357
5		Уплотнение насыпи высотой h _{сп.} -1.5 м. послойно (толщиной слоя 10 см.) кулачковыми катками по 6-8 проходов по одному месту с предворительной поливкой водой	м3 м2	7110 35550
Планировка участка бульдозером			м2	13545

Izoh: Qurilish ostiga tushgan muxandislik tarmoqlarini ko'chirish shart.

Buyurtmachi:			
Andijon viloyati, Andijon tumani, "Do'ng qishloq" MFY hududida 120 o'rinni "Yangi avlod" maktabgacha ta'lim tashkiloti binosini qurish			
O'Ich,Miq.	Varaq	Xuj.Ne	Imzo
Bosh reja			
Vertikalniy rejalash M 1:500			
LBM	Maxmadiyov D	Demirza O.	
Bajardi			
Boshqich			Varaqlar
I.L			5
			7



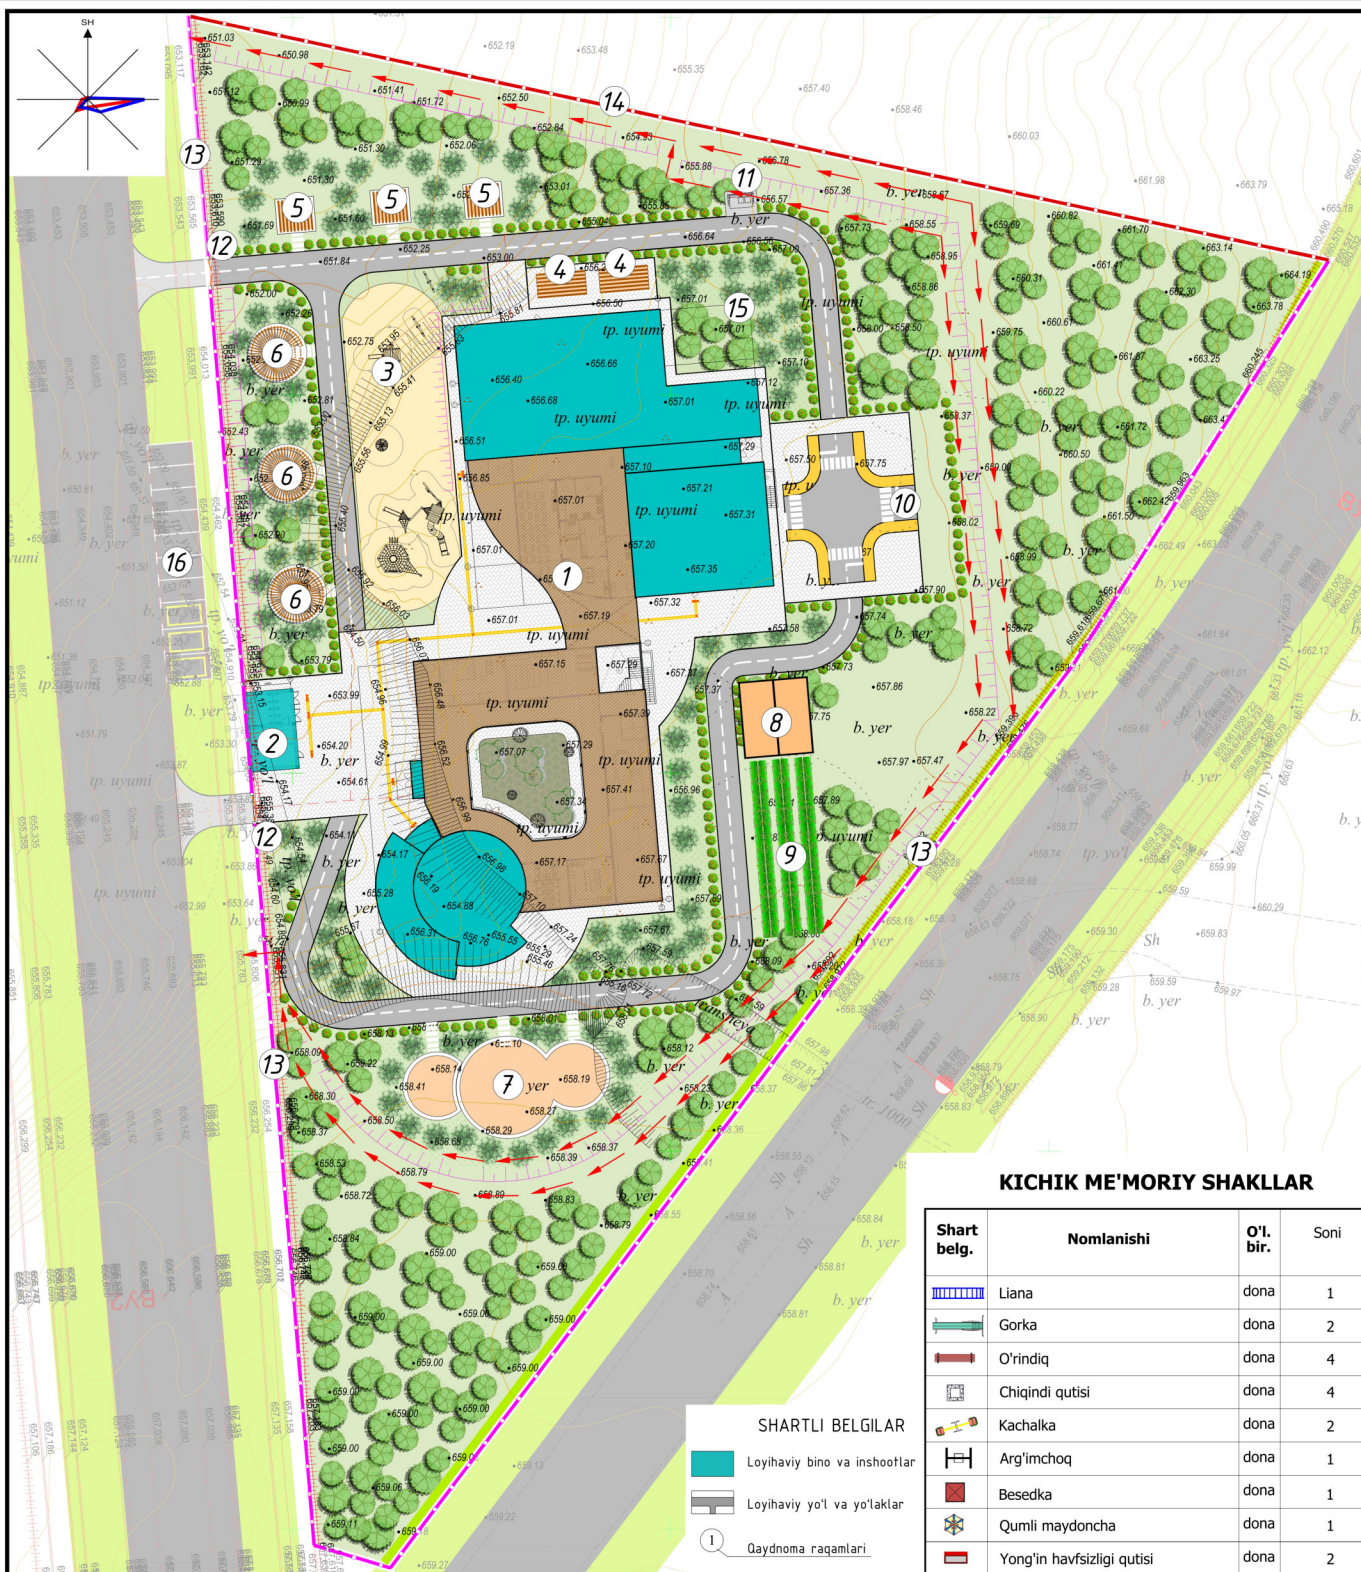

BINO VA INSHOOTLAR RO'YXATI

Bosh rejadagi raqami	Nomlanishi va belgilari	Soni		Maydoni m ²				Qurilish xajmi m ²	
		Qavatlar	Binolar	Qurilish		Umumiy			
				Bino	Jami	Bino	Jami	Bino	Jami
1	120 o'rinli Bog`cha	2	1	11 960.0	11 960.0	3 805.62	3 805.62	12 328.44	12 328.44
2	Nazorat o'lkazish punkti	4	1	60.0	60.0	60.0	60.0	180.0	180.0
3	Bolalar maydonchasi	-	1	54.0.0	54.0.0	54.0.0	54.0.0	-	-
4	Bolalar uchun naves-1 (6.5mx3.0m)	-	2	19.5	39.0	19.5	39.0	58.5	117.0
5	Bolalar uchun naves-2 (5.0mx5.0m)	-	3	25.0	75.0	25.0	75.0	75.0	225.0
6	Bolalar uchun naves-3 (4.8.0m2)	-	3	48.0	144.0	48.0	144.0	144.0	432.0
7	Bolalar uchun naves-4 (255m2)	-	1	255.0	255.0	255.0	255.0	765.0	765.0
8	Jonli burchak (10.0mx9.0m)	-	1	90.0	90.0	90.0	90.0	270.0	270.0
9	Kichik ekin yerlari	-	1	-	-	-	-	-	-
10	Yo'l harakati maydonchasi	-	1	-	-	-	-	-	-
11	Chiqindilarni tashlash uchun idishlar va maydon.	-	1	-	-	-	-	-	-
12	Darvoza.	-	2	-	-	-	-	-	-
13	To'siq metal devor	nm	416.0	-	-	-	-	-	-
14	To'siq yig'ma panelni devor	nm	154.0	-	-	-	-	-	-
15	Sport maydonchasi hududi (90.0m2)	-	1	-	-	-	-	-	-
16	Avtoturargoh	-	10	-	-	-	-	-	-

Таблица объемов работ по благоустройству и озеленению

NN п/п	Услов. обоз.	Наименование работ	Ед. изм.	Кол-во
II Благоустройство				
1		Устройство покрытия из ж/б плиток тип "Брусчатка" на дорожках детского сада - ж/б плитка тип "Брусчатка", h = 8см; - цементно-песчаный раствор, h = 3см; - бетон М 200, h = 10см; - основание из ГПС по ШНК 3.06.03-21 толщиной h = 10см; - уплотненный грунт	m2	910
2		Устройство песчанного покрытия толщиной слоя h - 20 см. на детской площадке	m2	375
3		Укладка бордюрного камня марки БР 100.20.08	шт	270
III Озеленение (провести по месту)				
4		Устройство газонов	m2	2330
5		Отзерновка откосов	m2	1000
6		Посадка саженцев хвойных пород : ель серебристая, туя, арча - в равных %	шт	265
7		Посадка древесных пород : клен, дуб, каштан - в равных %	шт	125
8		Посадка кустарниковых пород : сирень индийская,дрок испандский, жасмин, юка - в равных %	шт	290

Izoh: Qurilish ostiga tushgan muxandislik tarmoqlarini ko'chirish shart.

Buyurtmachi:			
Andijon viloyati, Andijon tumani, "Do'ng qishloq" MFY hududida 120 o'rinni "Yangi avlod" maktabgacha ta'lim tashkiloti binosini qurish			
O'Ich,Miq.	Varaq	Xuj.Ne	Imzo
Bosh reja			
Obodonlashtirish M 1:500			
LBM	Maxmadiyov D	Demcra O.	
Bajardi			
			QO'ILASH QURILISH LOYIHA' DM Toshkent shahri 2026 j.



BINO VA INSHOOTLAR RO'YXATI

Bosh rejadagi raqami	Nomlanishi va belgilari	Soni		Maydoni m ²				Qurilish xajmi m ²	
		Qavatlar	Binolar	Qurilish		Umumiy			
				Bino	Jami	Bino	Jami	Bino	Jami
1	120 o'rinli Bog`cha	2	1	11 960.0	11 960.0	3 805.62	3 805.62	12 328.44	12 328.44
2	Nazorat o'tkazish punkti	4	1	60.0	60.0	60.0	60.0	180.0	180.0
3	Bolalar maydonchasi	-	1	540.0	540.0	540.0	540.0	-	-
4	Bolalar uchun naves-1 (6.5mx3.0m)	-	2	19.5	39.0	19.5	39.0	58.5	117.0
5	Bolalar uchun naves-2 (5.0mx5.0m)	-	3	25.0	75.0	25.0	75.0	75.0	225.0
6	Bolalar uchun naves-3 (48.0m2)	-	3	48.0	144.0	48.0	144.0	144.0	432.0
7	Bolalar uchun naves-4 (255m2)	-	1	255.0	255.0	255.0	255.0	765.0	765.0
8	Jonli burchak (10.0mx9.0m)	-	1	90.0	90.0	90.0	90.0	270.0	270.0
9	Kichik ekin yerlari	-	1	-	-	-	-	-	-
10	Yo'l harakati maydonchasi	-	1	-	-	-	-	-	-
11	Chiqindilarni tashlash uchun idishlar va maydon	-	1	-	-	-	-	-	-
12	Darvoza	-	2	-	-	-	-	-	-
13	To'siq metal devor	nm	416.0	-	-	-	-	-	-
14	To'siq yig'ma panelni devor	nm	154.0	-	-	-	-	-	-
15	Sport maydonchasi hududi (90.0m2)	-	1	-	-	-	-	-	-
16	Avtoturargoh	-	10	-	-	-	-	-	-

HUDUD BALANSI

Ko'rsatkichlar nomi	Miqdori	
	ga	%
1 Umumiy hudud maydoni	1.64	100,0
2 Loyihaviy bino va inshootlar maydoni	0.4	24.4
3 Yo'l va yo'laklar	0.15	9.1
4 Ko'kalamzorlashtirish hududi	1.08	65.9
5 Boshqa yerlar	0.01	0.6

SHARTLI BELGILAR

- Loyihaviy bino va inshootlar
- Loyihaviy yo'l va yo'laklar
- Qaydnomalar raqamlari

№	Shartli belgi	Nomlanishi	Soni
a		Ko'zi ojizlar uchun kontrast indikator	34.0m ²
b		Ko'zi ojizlarni yo'naltiruvchi taktil indikator	1.0 m ²
d		Nogironlar uchun mahsus o'rindiqlik	1 ta
e		Nogironlar aravachasi uchun to'xtash joyi	1 ta
v		Nogironlar uchun avtoturargoh	2 ta

Izoh: Qurilish ostiga tushgan muxandislik tarmoqlarini ko'chirish shart.

					Buyurtmachi:
					Andijon viloyati, Andijon tumani, "Do'ng qishloq" MFY hududida 120 o'rinni "Yangi avlod" maktabgacha ta'lim tashkiloti binosini qurish
O'Ich,Miq,	Varaq	Xuj,№	Imzo	Sana	
					Bosh reja
					Bosqich
					Varaq
					Varaqlar
					I.L
LBM	Maxmadiyov D	Zayif ko'ruvchi shaxslarga qulay va to'siqsiz muhit yaratish loyihasi M 1:500			
Bajardi	Sharistambayev Sh				
"QISHLOQ QURILISH LOYIHA" DM Toshkent shahri 2026 y.					

