


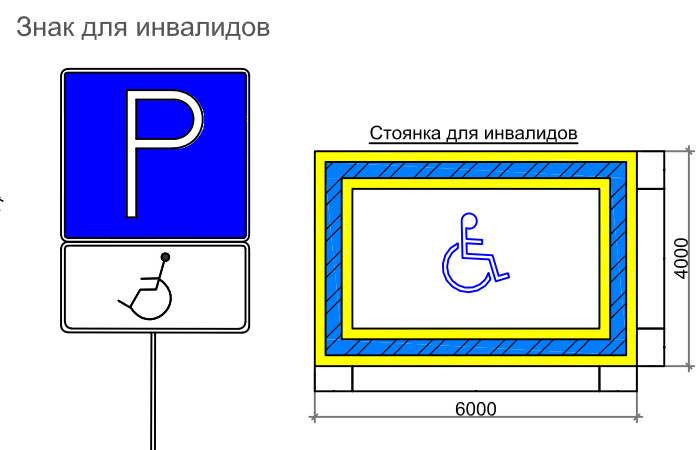

BINO VA INSHOATLAR QAYDNOMASI						
№	Binolarning nomlari	Oʻrnatilgan tarixi	Soni	Qurilish maydoni m²	Qurilish hajmi m³	Standart loyiha yoki arxiv raqamiga havola
1	Укув блоги (720 ўринли)	m²	1	827.65	-	Лоийха
2	Укув биноси	m²	1	-	-	Мавжуд
3	Козонхона	m²	1	-	-	Мавжуд
4	Спорт зал биноси	m²	1	-	-	Мавжуд
5	Хожатхона	m²	1	-	-	Мавжуд
6	Чилер стансийси	m²	1	36	-	Лоийха
7	Тозалаш иншооти (Toplosaero 16 pr)	m³	1	11.44	16	Лоийха
8	Zaxira suv rezervi	m²	1	11.10	-	Лоийха
9	Yong'ing'a qarshi hovuz	m²	1	36.0	-	Лоийха
10	Yong'ing'a qarshi galqan	donat	3	-	-	Лоийха

Изм.	Кол.	Лист	№ док	Подпись	Дата
ГИП		Камолов Г			
Разработал		Абдималиков С			

Қизилтепа тумани "Оқ соч" МФЙдаги 9-сон мактабни
реконструкция қилиш (720 ўринли қўшимча дино қуриш)

ИЗМ.	КОЛ.	ИСТ.	ЧЕДОК	ПОДПИС	ДАТА	НБШ режаси. М1:500.	Стадия	Лист	Листов
ГИП		Камолов Г					РП	1	10
Разработал		Абдималиков С					ООО "TAYANCH PROEKT"		