



# Рабочий проект

Самарқанд вилоят Оқдарё тумани "Ўзбекистон" маҳалласи "Човка"  
қишлоғи 35-уй манзилида жойлашган Оқдарё тумани 27-умумий ўрта  
таълим мактаби давлат муассаси худудидан қўшимча ўқув  
биносини лойиҳалаштириш

## ГЕНЕРАЛЬНЫЙ ПЛАН

Альбом - 3.1.1

Самарканд 2026г.

Буюртмачи: "SAMARQAND VILOYATI HOKIMLIGI "YAGONA  
BUYURTMACHI XIZMATI" DAVLAT UNITAR KORXONASI  
Проектировщик: МП «Технология»

# Рабочий проект

Самарқанд вилоят Оқдарё тумани "Ўзбекистон" маҳалласи "Човка"  
қишлоғи 35-уй манзилида жойлашган Оқдарё тумани 27-умумий ўрта таълим  
мактаби давлат муассаси ҳудудидан қўшимча ўқув  
биносини лойиҳалаштириш

## ГЕНЕРАЛЬНЫЙ ПЛАН

Альбом - 3.1.1

Директор:

Куртаметов Э.А.

ГИП:

Куртаметов Т.Э.

Самарканд 2026г.

ГП асосий комплекти ишчи чизмалари ведомости

| № п.п | Номланиши                                                | Эслатма-кўриниш |
|-------|----------------------------------------------------------|-----------------|
| 1     | 2                                                        | 3               |
| 2     | Умумий маълумотлар.                                      | ОД-1            |
| 3     | Мавжуд ҳолат режаси                                      | ОД-2            |
| 4     | Бош режа М1:500                                          | ГП-3            |
| 5     | Кўкаламзорлаштириш ва ободонлаштириш схемаси             | ГП-4            |
| 6     | Малые архитектурные формы (М 1:500)                      | ГП-5            |
| 7     | Вертикальная планировка                                  | ГП-6            |
| 8     | Картограмма земляных работ, баланс земляных масс М 1:500 | ГП-7            |

Ҳавола ва илова қилинадиган ҳужжатлар рўйхати

| Белгилаш        | Номи                                                           | Эслатма |
|-----------------|----------------------------------------------------------------|---------|
| 1               | 2                                                              | 3       |
| КМК 2. 07.01-94 | Шаҳарсозлик, шаҳар ва қишлоқ пунктларини режалаштириш ва қуриш |         |
| ШНК 2.08.02.-09 | Жамоат бинолари ва иншоотлари                                  |         |
| ШНК 2.01.02-04  | Бино ва иншоотларнинг ёнғин хавфсизлиги                        |         |
| КМК 2. 01.03-96 | Сейсмик ҳудудларда қурилишлар                                  |         |

Ишчи чизмалар рўйхати

| № п.п | Номи   | Эслатма-кўриниш |
|-------|---|-----------------|
| 1     | 2   | 3               |
| 1     | Умумий маълумотлар, Ген режалаш режаси М1:500, Рельефни ташкил этиш схемаси, Кўкаламзорлаштириш ва ободонлаштириш схемаси, Қоплама ва ирригация бош режаси, Кичик меъморий шакллар режаси. | ГП 1 -7         |

Ишчи чизмалар амалдаги меъёрлар ва қоидаларга мувофиқ ишлаб чиқилган бўлиб, бинолардан фойдаланишда портлаш ва ёнғин хавфсизлигини таъминловчи чора-тадбирларни назарда тутади.

Лойиҳа бош муҳандиси \_\_\_\_\_ Куртаметов Э.А.

УМУМИЙ ЎҚИТИШ

Ишчи лойиҳа: Самарқанд вилоят Оқдарё тумани "Ўзбекистон" маҳалласи "Човка" қишлоғи 35-уй манзилида жойлашган Оқдарё тумани 27-умумий ўрта таълим мактаби давлат муассаси ҳудудидан қўшимча ўқув биносини лойиҳалаштириш 25.02.2026 йилдаги 1718-1718203-257073-сон АПЗ асосида ишлаб чиқилган.

ГПни ишлаб чиқишда берилган топографик съёмка материалларидан фойдаланилган. Самарқанд шаҳар архитектура ва қурилиш бошқармаси.

Қурилиш майдончасининг грунтлари 1-тур чўкувчан.

Қурилиш майдонининг сейсмиклиги - 8 балл.

Қурилиш майдони рельефи нотекис бўлиб, 25,4 метр масофадаги рельеф белгиларининг фарқи 0,15 метрни ташкил этади.

Тўғри бурчакли геометрик шаклдаги паликилиника биноси қуриладиган майдон.

У чекланган: шимолдан - маҳаллий йўл.

ғарбдан - очик йер майдони.

жанубдан - очик йер майдони.

шарқдан - аҳоли ҳудуди.

Лойиҳаланаётган 300 Ўринли ўқув биноси ҳудудида қуйидагилар мавжуд: ёнғин ўчириш қалқони, қути, дам олиш учун ўриндик, 300 Ўринли ўқув биноси атрофида ёнғин ўчириш автомашиналари учун йўл кўзда тутилган.


Оқова атмосфера сувлари ҳудуддан очик усулда - ўз оқими билан.

Йўл қопламаси цемент қопламали ва йўлкалар учун бетон билан қопланган. Лойиҳалаштирилаётган ҳудуд кўп йиллик манзарали гуллар, дарахтлар ва майсазорлар билан ободонлаштирилади.

| Бино ва иншоотлар экспликацияси |                                         |           |        |                    |                  |                   |
|---------------------------------|-----------------------------------------|-----------|--------|--------------------|------------------|-------------------|
| №                               | Номи                                    | Қаватли к | Микдор | Қурилиш майдони м2 | Қурилиш ҳажми м3 | Эслатма           |
| 1                               | 300 Ўринли ўқув биноси                  | 3         | 1      | 384.00             | 3456.00          | Лойиҳалаштирилган |
| 2                               | Иссиқлик пункти                         | -         | 1      | 9.00               | -                | Лойиҳалаштирилган |
| 3                               | Плашатка (Чилер учун)                   | -         | 1      | 9.00               | -                | Лойиҳалаштирилган |
| 4                               | Топлас 75 Пр                            | -         | 1      | 2.70               | -                | Лойиҳалаштирилган |
| 5                               | Ёнғинга қарши қалқон                    | -         | 1      | -                  | -                | Лойиҳалаштирилган |
| 6                               | Қоровулхона                             | -         | 1      | 16.56              | -                | Лойиҳалаштирилган |
| 7                               | Кичик футбол майдони                    | -         | -      | 842.5              | -                | Лойиҳалаштирилган |
| 8                               | Ичимлик сувни саклаш иншоот             | -         | -      | 15.0               | -                | Лойиҳалаштирилган |
| 9                               | Мавжуд футбол майдони                   | -         | -      | -                  | -                |                   |
| 10                              | Мавжуд бинолар                          | -         | -      | -                  | -                |                   |
| 11                              | Мавжуд Ёнғинга қарши сув ҳавзаси 100 м³ | -         | -      | -                  | -                |                   |



| Лойиҳалаштирилаётган ҳудуд баланси |                                                                |           |        |
|------------------------------------|----------------------------------------------------------------|-----------|--------|
| №                                  | Номи                                                           | Кўрсаткич |        |
|                                    |                                                                | Майдон м² | %      |
| 1                                  | Ер юзасининг умумий майдони                                    | 13540.00  | 100.00 |
|                                    | Шу жумладан:                                                   |           |        |
| 2                                  | Қурилиш майдони                                                | 1278.76   | 9.44   |
| 3                                  | Йўл қопламалари майдони                                        | 1609      | 11.88  |
| 4                                  | Ободонлаштириш ва кўкаламзорлаштириш майдони                   | 1513.50   | 11.18  |
| 5                                  | Мавжуд бинолар ва Ободонлаштириш ва кўкаламзорлаштириш майдони | 9138.74   | 67.49  |

|         |      |               |       |                                                                                       |      |   |                                                                                       |      |        |
|---------|------|---------------|-------|---------------------------------------------------------------------------------------|------|---|---------------------------------------------------------------------------------------|------|--------|
|         |      |               |       |                                                                                       |      | Буюртмачи:"SAMARQAND VILOYATI HOKIMLIGI "YAGONA BUYURTMACHI XIZMATI" DAVLAT UNITAR KORXONASI   |                                                                                       |      | ГП     |
|         |      |               |       |                                                                                       |      | Самарканд вилоят Оқдарё тумани "Ўзбекистон" маҳалласи "Човка" қишлоғи 35-уй манзилида жойлашган Оқдарё тумани 27-умумий ўрта таълим мактаби давлат муассаси ҳудудидан қўшимча ўқув биносини лойиҳалаштириш |                                                                                       |      |        |
| Изм.    | Кол. | Лист          | № док | Подпись                                                                               | Дата |   | Стадия                                                                                | Лист | Листов |
| ГИП     |      | Кургаметов Т. |       |  |      | 300 Ўринли ўқув биноси   | РП                                                                                    | 1    | 7      |
| ГАП     |      | Турсунова Г.  |       |  |      | Общие данные.   |  |      |        |
| Исполн. |      | Киличев Н.    |       |  |      |   |                                                                                       |      |        |

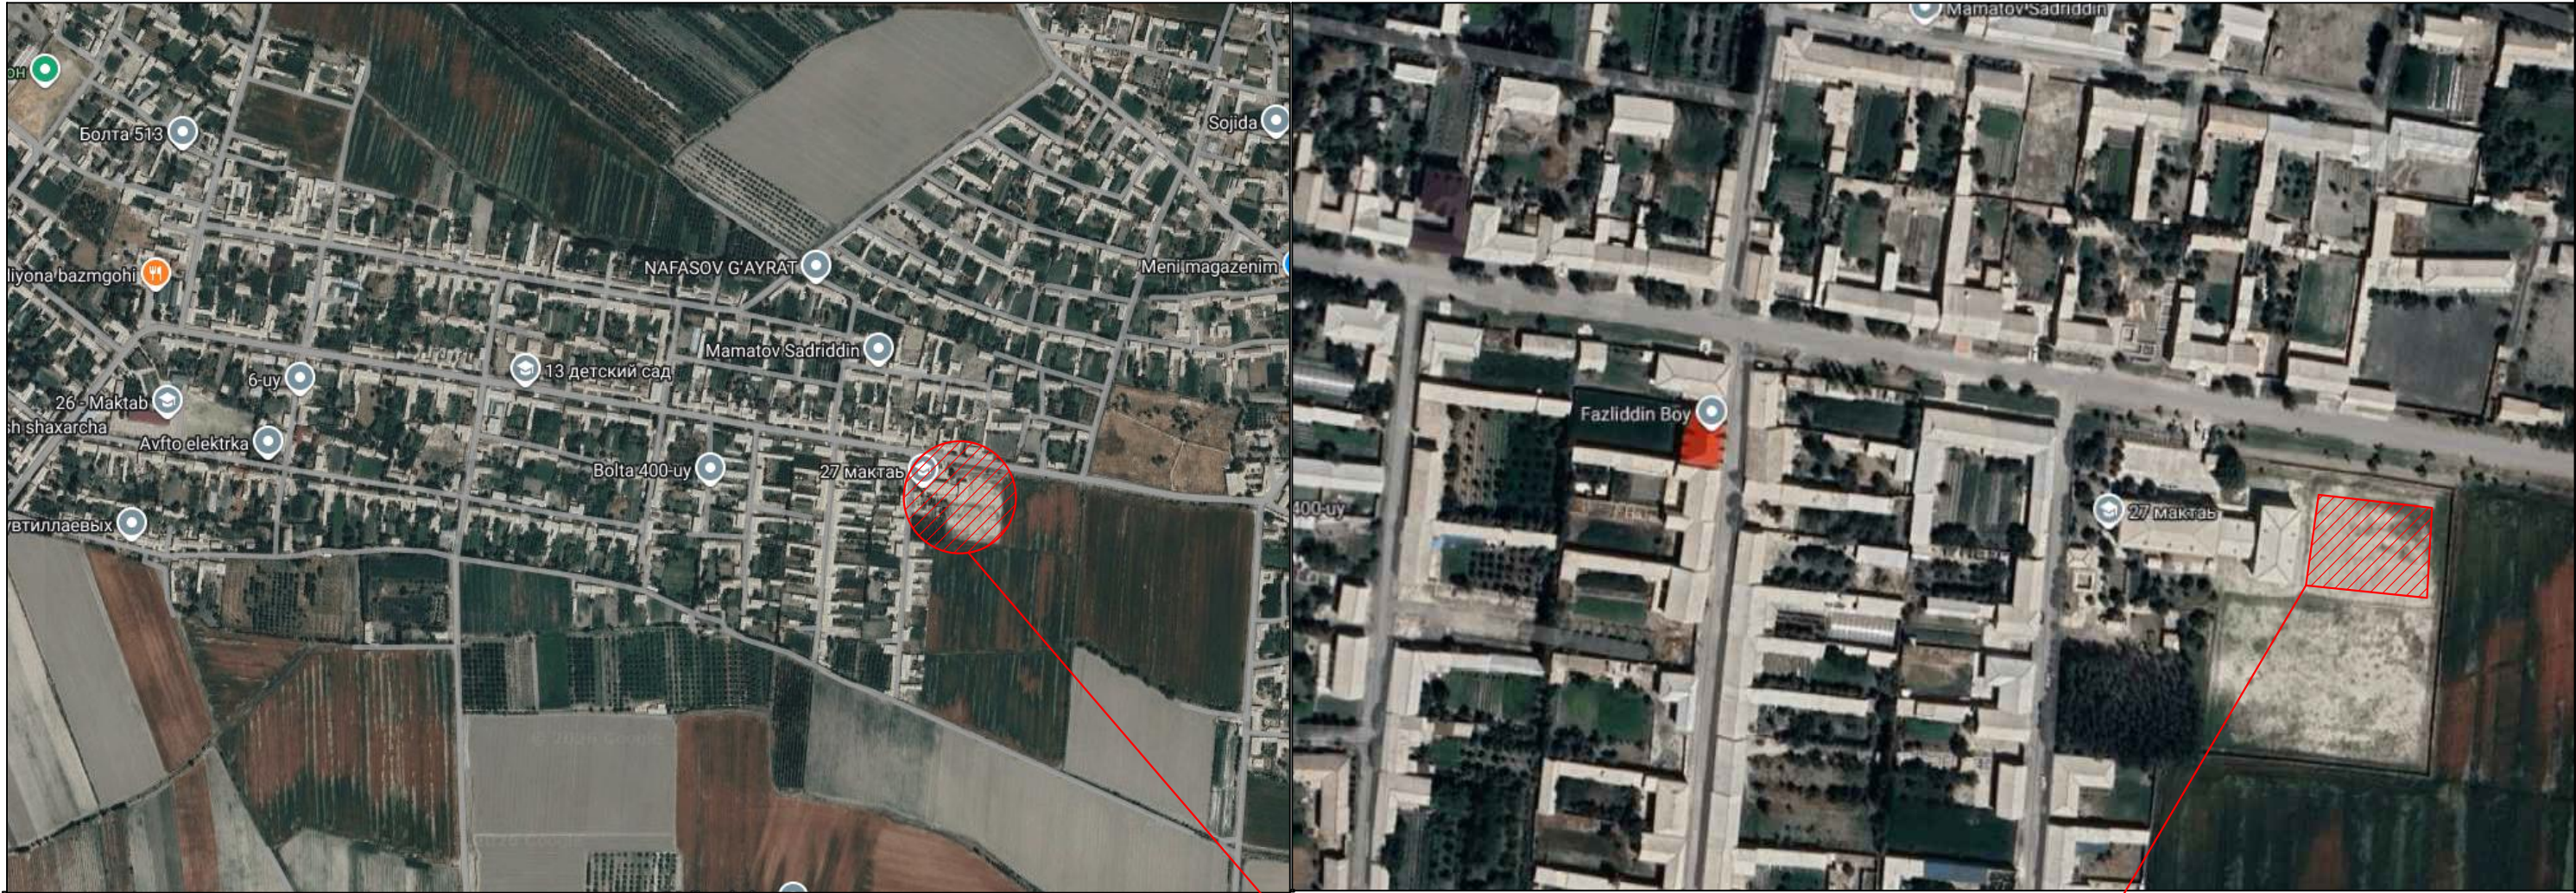

Мавжуд ҳолат режаси

|         |               |      |       |                                                                                       |      |   |    |  |                                                                                       |      |        |  |
|---------|---------------|------|-------|---------------------------------------------------------------------------------------|------|---|----|--|---------------------------------------------------------------------------------------|------|--------|--|
|         |               |      |       |                                                                                       |      | Буюртмачи:"SAMARQAND VILOYATI HOKIMLIGI "YAGONA BUYURTMACHI XIZMATI" DAVLAT UNITAR KORXONASI   | ГП |  |                                                                                       |      |        |  |
|         |               |      |       |                                                                                       |      | Самарқанд вилоят Оқдарё тумани "Ўзбекистон" маҳалласи "Човка" кишлоғи 35-уй манзилида жойлашган Оқдарё тумани 27-умумий ўрта таълим мактаби давлат муассаси ҳудудидан қўшимча ўқув биносини лойиҳалаштириш |    |  |                                                                                       |      |        |  |
| Изм.    | Кол.          | Лист | N.док | Подпись                                                                               | Дата |   |    |  | Стадия                                                                                | Лист | Листов |  |
| ГИП     | Куртаметов Т. |      |       |  |      | 300 Ўринли ўқув биноси   |    |  | РП                                                                                    | 2    | 7      |  |
| ГАП     | Турсунова Г.  |      |       |  |      | Мавжуд ҳолат режаси   |    |  |  |      |        |  |
| Исполн. | Киличев Н.    |      |       |  |      |   |    |  |                                                                                       |      |        |  |

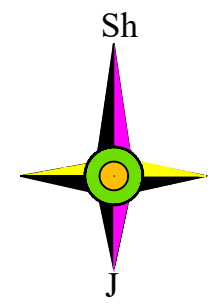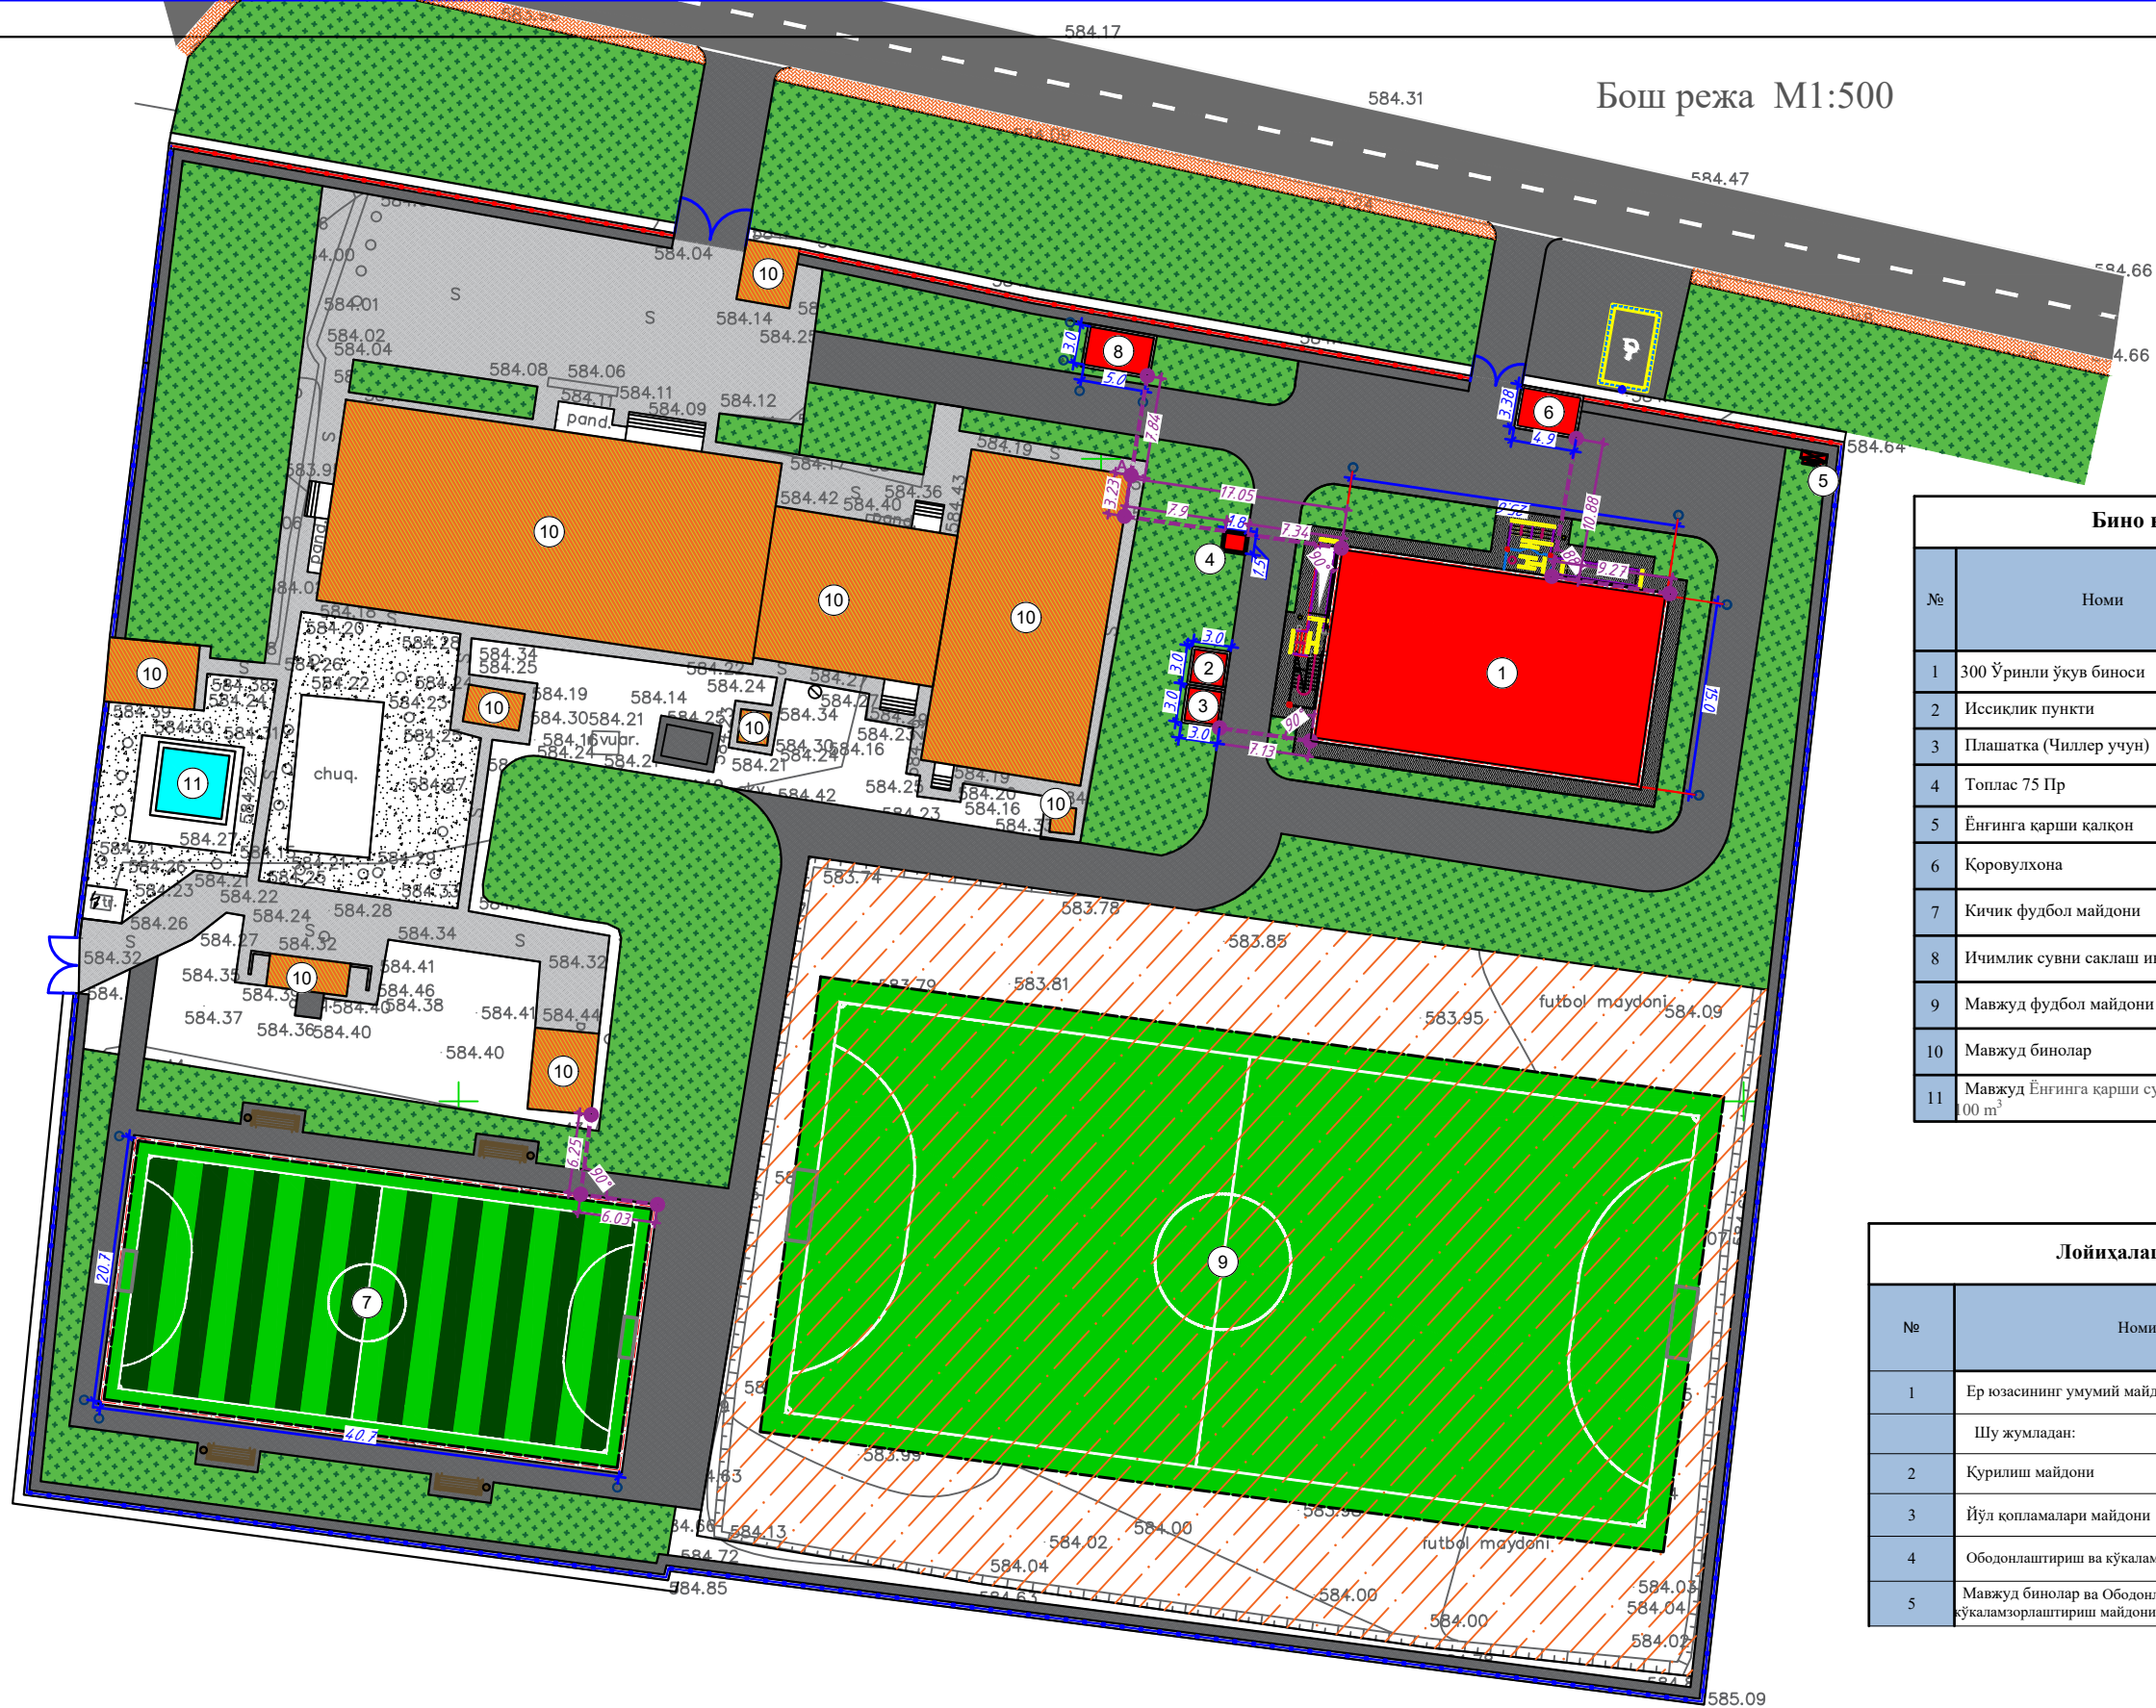

| Бино ва иншоотлар экспликацияси |                                           |          |        |                          |                        |                   |
|---------------------------------|-------------------------------------------|----------|--------|--------------------------|------------------------|-------------------|
| №                               | Номи                                      | Каватлик | Микдор | Курилиш<br>майдони<br>м2 | Курилиш<br>ҳажми<br>м3 | Эслатма           |
| 1                               | 300 Ўринли ўқув биноси                    | 3        | 1      | 384.00                   | 3456.00                | Лойиҳалаштирилган |
| 2                               | Иссиқлик пункти                           | -        | 1      | 9.00                     | -                      | Лойиҳалаштирилган |
| 3                               | Плшатка (Чиллер учун)                     | -        | 1      | 9.00                     | -                      | Лойиҳалаштирилган |
| 4                               | Топлас 75 Пр                              | -        | 1      | 2.70                     | -                      | Лойиҳалаштирилган |
| 5                               | Ёнгинга қарши қалқон                      | -        | 1      | -                        | -                      | Лойиҳалаштирилган |
| 6                               | Қоровулхона                               | -        | 1      | 16.56                    | -                      | Лойиҳалаштирилган |
| 7                               | Кичик футбол майдони                      | -        | -      | 842.5                    | -                      | Лойиҳалаштирилган |
| 8                               | Ичимлик сувни саклаш иншоот               | -        | -      | 15.0                     | -                      | Лойиҳалаштирилган |
| 9                               | Мавжуд футбол майдони                     | -        | -      | -                        | -                      |                   |
| 10                              | Мавжуд бинолар                            | -        | -      | -                        | -                      |                   |
| 11                              | Мавжуд Ёнгинга қарши сув ҳавзаси<br>00 м³ | -        | -      | -                        | -                      |                   |

| Лойиҳалаштирилаётган ҳудуд баланси |                                                                |           |        |
|------------------------------------|----------------------------------------------------------------|-----------|--------|
| №                                  | Номи                                                           | Кўрсаткич |        |
|                                    |                                                                | Майдон м² | %      |
| 1                                  | Ер юзасининг умумий майдони                                    | 13540.00  | 100.00 |
|                                    | Шу жумладан:                                                   |           |        |
| 2                                  | Курилиш майдони                                                | 1278.76   | 9.44   |
| 3                                  | Йўл копламлари майдони                                         | 1609      | 11.88  |
| 4                                  | Ободонлаштириш ва кўкаламзорлаштириш майдони                   | 1513.50   | 11.18  |
| 5                                  | Мавжуд бинолар ва Ободонлаштириш ва кўкаламзорлаштириш майдони | 9138.74   | 67.49  |


Шартли белгилар

- Лойиҳалаштирилаётган бинолар
- Кўкаламзорлаштириш майдони
- Бетон коплама майдони
- Автомобиль йўли
- Лойиҳалаштирилаётган бурилиш нукталари ва унга туташ бўлган ободонлаштирилаётган участка
- Мавжуд бинолар
- Автотураргоҳ
- Лойиҳалаштирилаётган полиэтилен Ø100 алоқа канали
- Боғланиш нуктаси мавжуд бинога
- Мавжуд Ёнгинга қарши сув ҳавзаси

|   |               |       |         |      |                        |
|---|---------------|-------|---------|------|------------------------|
| Буюртмачи:"SAMARQAND VILOYATI HOKIMLIGI "YAGONA BUYURTMACHI XIZMATI" DAVLAT UNITAR KORXONASI   |               |       |         |      | ГП                     |
| Самарқанд вилоят Оқдарё тумани "Ўзбекистон" маҳалласи "Човка" кишлоғи 35-уй манзилида жойлашган Оқдарё тумани 27-умумий ўрта таълим мактаби давлат муассаси ҳудудидан қўшимча ўқув биносини лойиҳалаштириш |               |       |         |      |                        |
| Изм. Кол.   | Лист          | N.док | Подпись | Дата |                        |
| ГИП   | Куртаметов Т. |       |         |      | 300 Ўринли ўқув биноси |
| ГАП   | Турсунова Г.  |       |         |      |                        |
| Исполн.   | Киличев Н.    |       |         |      |                        |
| Бош режа М1:500   |               |       |         |      | Стадия<br>РП           |
|   |               |       |         |      | Лист<br>3              |
|   |               |       |         |      | Листов<br>7            |



Кўкаламзорлаштириш ва ободонлаштириш схемаси

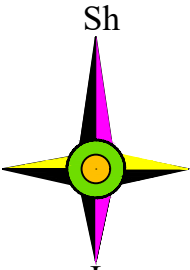

Бино ва иншоотлар экспликацияси

| №  | Номи                                      | Каватлик | Микдор | Курилиш<br>майdonи<br>м2 | Курилиш<br>хажми<br>м3 | Эслатма           |
|----|-------------------------------------------|----------|--------|--------------------------|------------------------|-------------------|
| 1  | 300 Ўринли ўқув биноси                    | 3        | 1      | 384.00                   | 3456.00                | Лойихалаштирилган |
| 2  | Иссиқлик пункти                           | -        | 1      | 9.00                     | -                      | Лойихалаштирилган |
| 3  | Плшатка (Чиллер учун)                     | -        | 1      | 9.00                     | -                      | Лойихалаштирилган |
| 4  | Топлас 75 Пр                              | -        | 1      | 2.70                     | -                      | Лойихалаштирилган |
| 5  | Ёнгинга қарши қалкон                      | -        | 1      | -                        | -                      | Лойихалаштирилган |
| 6  | Қоровулхона                               | -        | 1      | 16.56                    | -                      | Лойихалаштирилган |
| 7  | Кичик футбол майдони                      | -        | -      | 842.5                    | -                      | Лойихалаштирилган |
| 8  | Ичимлик сувни саклаш иншоот               | -        | -      | 15.0                     | -                      | Лойихалаштирилган |
| 9  | Мавжуд футбол майдони                     | -        | -      | -                        | -                      |                   |
| 10 | Мавжуд бинолар                            | -        | -      | -                        | -                      |                   |
| 11 | Мавжуд Ёнгинга қарши сув ҳавзаси<br>00 м³ | -        | -      | -                        | -                      |                   |

Ведомость элементов дорожного покрытия

| Шартли<br>белгилари | Номи                                                              | Кўрсаткичлар | Бордюр |         |
|---------------------|-------------------------------------------------------------------|--------------|--------|---------|
|                     |                                                                   |              | тип.   | кол-во. |
| 1                   | Бетон қоплама майдони<br>(Б 7.5 оғирлиги 100 мм)                  | 1492.0 м²    |        |         |
| 2                   | Кесими 30 x 34 см бўлган темир-бетон<br>потокдаги сугориш тармоғи | 0.0 пм       |        |         |
| 3                   | Асбест-цемент қувур. Д=0,3м.                                      | 0.0 пм       |        |         |
| 4                   | Отмоска Б. кл. В7.5 тол. 100 мм                                   | 117.0 м²     |        |         |
| 5                   | Майсазор                                                          | 1513.5 м²    |        |         |
| 6                   | Евротўрли панжара                                                 | 74.0 пм      |        |         |
| 7                   | Дарвоза                                                           | 1 шт         |        |         |
| 8                   | ТАБИИЙ ҚУМ-ЧАГИРТОШ<br>АРАЛАШМАСИ (х= 0.15м дан 0.40м<br>гача)    | 597.0 м³     |        |         |
| 9                   | Ажурное ограждение                                                | 0.0 пм       |        |         |


Шартли белгилар

- Лойихалаштирилаётган бинолар
- Кўкаламзорлаштириш майдони
- Бетон қоплама майдони
- Автомобиль йўли
- Лойихалаштирилаётган бурилиш нукталари  
ва унга туташ бўлган ободонлаштирилаётган участка
- Мавжуд бинолар
- Автотураргоҳ
- Лойихалаштирилаётган полиэтилен  
Ø100 алоқа канали
- Боғлашч пунктаси мавжуд бинога
- Мавжуд Ёнгинга қарши сув ҳавзаси

Лойихалаштирилаётган ҳудуд баланси

| № | Номи                                                           | Кўрсаткич |        |
|---|----------------------------------------------------------------|-----------|--------|
|   |                                                                | Майдон м² | %      |
| 1 | Ер юзасининг умумий майдони                                    | 13540.00  | 100.00 |
|   | Шу жумладан:                                                   |           |        |
| 2 | Курилиш майдони                                                | 1278.76   | 9.44   |
| 3 | Йўл қопламалари майдони                                        | 1609      | 11.88  |
| 4 | Ободонлаштириш ва кўкаламзорлаштириш майдони                   | 1513.50   | 11.18  |
| 5 | Мавжуд бинолар ва Ободонлаштириш ва кўкаламзорлаштириш майдони | 9138.74   | 67.49  |

|         |            |      |       |         |      |   |  |  |        |      |        |
|---------|------------|------|-------|---------|------|---|--|--|--------|------|--------|
|         |            |      |       |         |      | Буюртмачи:"SAMARQAND VILOYATI HOKIMLIGI "YAGONA BUYURTMACHI XIZMATI" DAVLAT UNITAR KORXONASI   |  |  | ГП     |      |        |
|         |            |      |       |         |      | Самарқанд вилоят Окдарё тумани "Ўзбекистон" маҳалласи "Човка" кишлоғи 35-уй манзилида жойлашган Окдарё тумани 27-умумий ўрта таълим мактаби давлат муассаси ҳудудидан қўшимча ўқув биносини лойихалаштириш |  |  |        |      |        |
| Изм.    | Кол.       | Лист | Н.док | Подпись | Дата | 300 Ўринли ўқув биноси   |  |  | Стадия | Лист | Листов |
|         |            |      |       |         |      |   |  |  |        |      |        |
|         |            |      |       |         |      | Кўкаламзорлаштириш ва ободонлаштириш схемаси   |  |  |        | 4    | 7      |
|         |            |      |       |         |      |   |  |  |        |      |        |
| Исполн. | Киличев Н. |      |       |         |      |   |  |  |        |      |        |

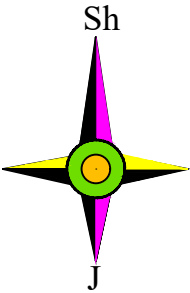

| Бино ва иншоотлар экспликацияси |                                            |          |        |                          |                        |                   |
|---------------------------------|--------------------------------------------|----------|--------|--------------------------|------------------------|-------------------|
| №                               | Номи                                       | Каватлик | Микдор | Курилиш<br>майdonи<br>м2 | Курилиш<br>ҳажми<br>м3 | Эслатма           |
| 1                               | 300 Ўринли ўқув биноси                     | 3        | 1      | 384.00                   | 3456.00                | Лойихалаштирилган |
| 2                               | Иссиқлик пункти                            | -        | 1      | 9.00                     | -                      | Лойихалаштирилган |
| 3                               | Плашатка (Чиллер учун)                     | -        | 1      | 9.00                     | -                      | Лойихалаштирилган |
| 4                               | Топлас 75 Пр                               | -        | 1      | 2.70                     | -                      | Лойихалаштирилган |
| 5                               | Ёнгинга қарши қалқон                       | -        | 1      | -                        | -                      | Лойихалаштирилган |
| 6                               | Коровулхона                                | -        | 1      | 16.56                    | -                      | Лойихалаштирилган |
| 7                               | Кичик футбол майдони                       | -        | -      | 842.5                    | -                      | Лойихалаштирилган |
| 8                               | Ичимлик сувни сақлаш иншоот                | -        | -      | 15.0                     | -                      | Лойихалаштирилган |
| 9                               | Мавжуд футбол майдони                      | -        | -      | -                        | -                      |                   |
| 10                              | Мавжуд бинолар                             | -        | -      | -                        | -                      |                   |
| 11                              | Мавжуд Ёнгинга қарши сув ҳавзаси<br>100 м³ | -        | -      | -                        | -                      |                   |

| Лойиҳалаштирилаётган ҳудуд баланси |                                                                   |           |        |
|------------------------------------|-------------------------------------------------------------------|-----------|--------|
| №                                  | Номи                                                              | Қўрсаткич |        |
|                                    |                                                                   | Майдон м² | %      |
| 1                                  | Ер юзасининг умумий майдони                                       | 13540.00  | 100.00 |
|                                    | Шу жумладан:                                                      |           |        |
| 2                                  | Курилиш майдони                                                   | 1278.76   | 9.44   |
| 3                                  | Йўл қопламалари майдони                                           | 1609      | 11.88  |
| 4                                  | Ободонлаштириш ва кўкаламзорлаштириш майдони                      | 1513.50   | 11.18  |
| 5                                  | Мавжуд бинолар ва Ободонлаштириш ва<br>кўкаламзорлаштириш майдони | 9138.74   | 67.49  |


Шартли белгилар

- Лойиҳалаштирилаётган бинолар
- Кўкаламзорлаштириш майдони
- Бетон қоплама майдони
- Автомобиль йўли
- Лойиҳалаштирилаётган бурилиш нукталари  
ва унга туташ бўлган ободонлаштирилаётган участка
- Мавжуд бинолар
- Автотураргоҳ
- Лойиҳалаштирилаётган полиэтилен  
Ø100 алоқа канали
- Боғлашч нуктаси мавжуд бинога
- Мавжуд Ёнгинга қарши сув ҳавзаси

| Поз. | Белги                    |  | Номланиши        | Кол.<br>шт. | Эслатма |
|------|--------------------------|--|------------------|-------------|---------|
| 1    | Индивидуал ишлаб чиқариш |  | Ўриндик (Л=2.0м) | 4           |         |
| 2    | Индивидуал ишлаб чиқариш |  | Урна             | 4           |         |

|         |      |      |       |         |      |   |  |  |  |                                                                                       |      |        |
|---------|------|------|-------|---------|------|---|--|--|--|---------------------------------------------------------------------------------------|------|--------|
|         |      |      |       |         |      | Буюртмачи: "SAMARQAND VILOYATI HOKIMLIGI "YAGONA BUYURTMACHI XIZMATI" DAVLAT UNITAR KORXONASI   |  |  |  | ГП                                                                                    |      |        |
|         |      |      |       |         |      | Самарқанд вилоят Оқдарё тумани "Ўзбекистон" маҳалласи "Човка" қишлоғи 35-уй манзилида жойлашган Оқдарё тумани 27-умумий ўрта таълим мактаби давлат муассаси ҳудудидан қўшимча ўқув биносини лойиҳалаштириш |  |  |  |                                                                                       |      |        |
| Изм.    | Кол. | Лист | № док | Подпись | Дата |   |  |  |  | Стадия                                                                                | Лист | Листов |
|         |      |      |       |         |      | 300 Ўринли ўқув биноси   |  |  |  | РП                                                                                    | 5    | 7      |
|         |      |      |       |         |      | Малые архитектурные формы (М 1:500)   |  |  |  |  |      |        |
|         |      |      |       |         |      |   |  |  |  |                                                                                       |      |        |
| Исполн. |      |      |       |         |      |   |  |  |  |                                                                                       |      |        |
|         |      |      |       |         |      |   |  |  |  |                                                                                       |      |        |
Вертикальная планировка

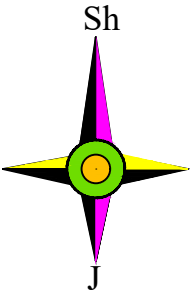

| Бино ва иншоотлар экспликацияси |                             |            |        |                          |                        |                   |
|---------------------------------|-----------------------------|------------|--------|--------------------------|------------------------|-------------------|
| №                               | Номи                        | Қаватлилик | Микдор | Курилиш<br>майдони<br>м2 | Курилиш<br>ҳажми<br>м3 | Эслатма           |
| 1                               | 300 Ўринли ўқув биноси      | 3          | 1      | 384.00                   | 3456.00                | Лойихалаштирилган |
| 2                               | Иссиқлик пункти             | -          | 1      | 9,00                     | -                      | Лойихалаштирилган |
| 3                               | Плашатка (Чилдер учун)      | -          | 1      | 9,00                     | -                      | Лойихалаштирилган |
| 4                               | Топлас 75 Пр                | -          | 1      | 2.70                     | -                      | Лойихалаштирилган |
| 5                               | Ёнгинга қарши қалқон        | -          | 1      | -                        | -                      | Лойихалаштирилган |
| 6                               | Қоровулхона                 | -          | 1      | 16.56                    | -                      | Лойихалаштирилган |
| 7                               | Кичик футбол майдони        | -          | -      | 842.5                    | -                      | Лойихалаштирилган |
| 8                               | Ичимлик сувни сақлаш иншоот | -          | -      | 15.0                     | -                      | Лойихалаштирилган |
| 9                               | Мавжуд футбол майдони       | -          | -      | -                        | -                      | Лойихалаштирилган |
| 10                              | Мавжуд бинолар              | -          | -      | -                        | -                      | Лойихалаштирилган |

| Лойihalаштирилаётган ҳудуд баланси |                                                                |           |        |
|------------------------------------|----------------------------------------------------------------|-----------|--------|
| №                                  | Номи                                                           | Кўрсаткич |        |
|                                    |                                                                | Майdon м² | %      |
| 1                                  | Ер юзасининг умумий майdonи                                    | 13540.00  | 100.00 |
| Шу жумладан:                       |                                                                |           |        |
| 2                                  | Курилиш майdonи                                                | 1278.76   | 9.44   |
| 3                                  | Йўл коплалари майdonи                                          | 1609      | 11.88  |
| 4                                  | Ободонлаштириш ва кўкаламзорлаштириш майdonи                   | 1513.50   | 11.18  |
| 5                                  | Мавжуд бинолар ва Ободонлаштириш ва кўкаламзорлаштириш майdonи | 9138.74   | 67.49  |


Шартли белгилар

- Лойihalаштирилаётган бинолар
- Кўкаламзорлаштириш майdonи
- Бетон коплма майdonи
- Автомобиль йўли
- Лойihalаштирилаётган бурилиш нукталари ва унга туташ бўлган ободонлаштирилаётган участка
- Мавжуд бинолар
- Автотураргоҳ
- Лойihalаштирилаётган полиэтилен Ø100 алоқа канали
- Боғланшиш нуктаси мавжуд бинога
- Мавжуд Ёнгинга қарши сув ҳавзаси

|   |      |                |       |         |              |
|---|------|----------------|-------|---------|--------------|
| Буюртмачи: "SAMARQAND VILOYATI HOKIMLIGI "YAGONA BUYURTMACHI XIZMATI" DAVLAT UNITAR KORXONASI   |      |                |       |         | ГП           |
| Самарканд вилоят Окдарё тумани "Ўзбекистон" маҳалласи "Човка" кишлоғи 35-уй манзилида жойлашган Окдарё тумани 27-умумий ўрта таълим мактаби давлат муассаси ҳудудидан қўшимча ўқув биносини лойihalаштириш |      |                |       |         |              |
| Изм.   | Кол. | Лист           | № док | Подпись | Дата         |
| ГИП   |      | Куртамбетов Т. |       |         |              |
| ГАП   |      | Турсунова Г.   |       |         |              |
| Исполн.   |      | Киличев Н.     |       |         |              |
| 300 Ўринли ўқув биноси   |      |                |       |         | Стадия<br>РП |
| Вертикальная планировка   |      |                |       |         | Лист<br>6    |
|   |      |                |       |         | Листов<br>7  |

Format A3

## Sh

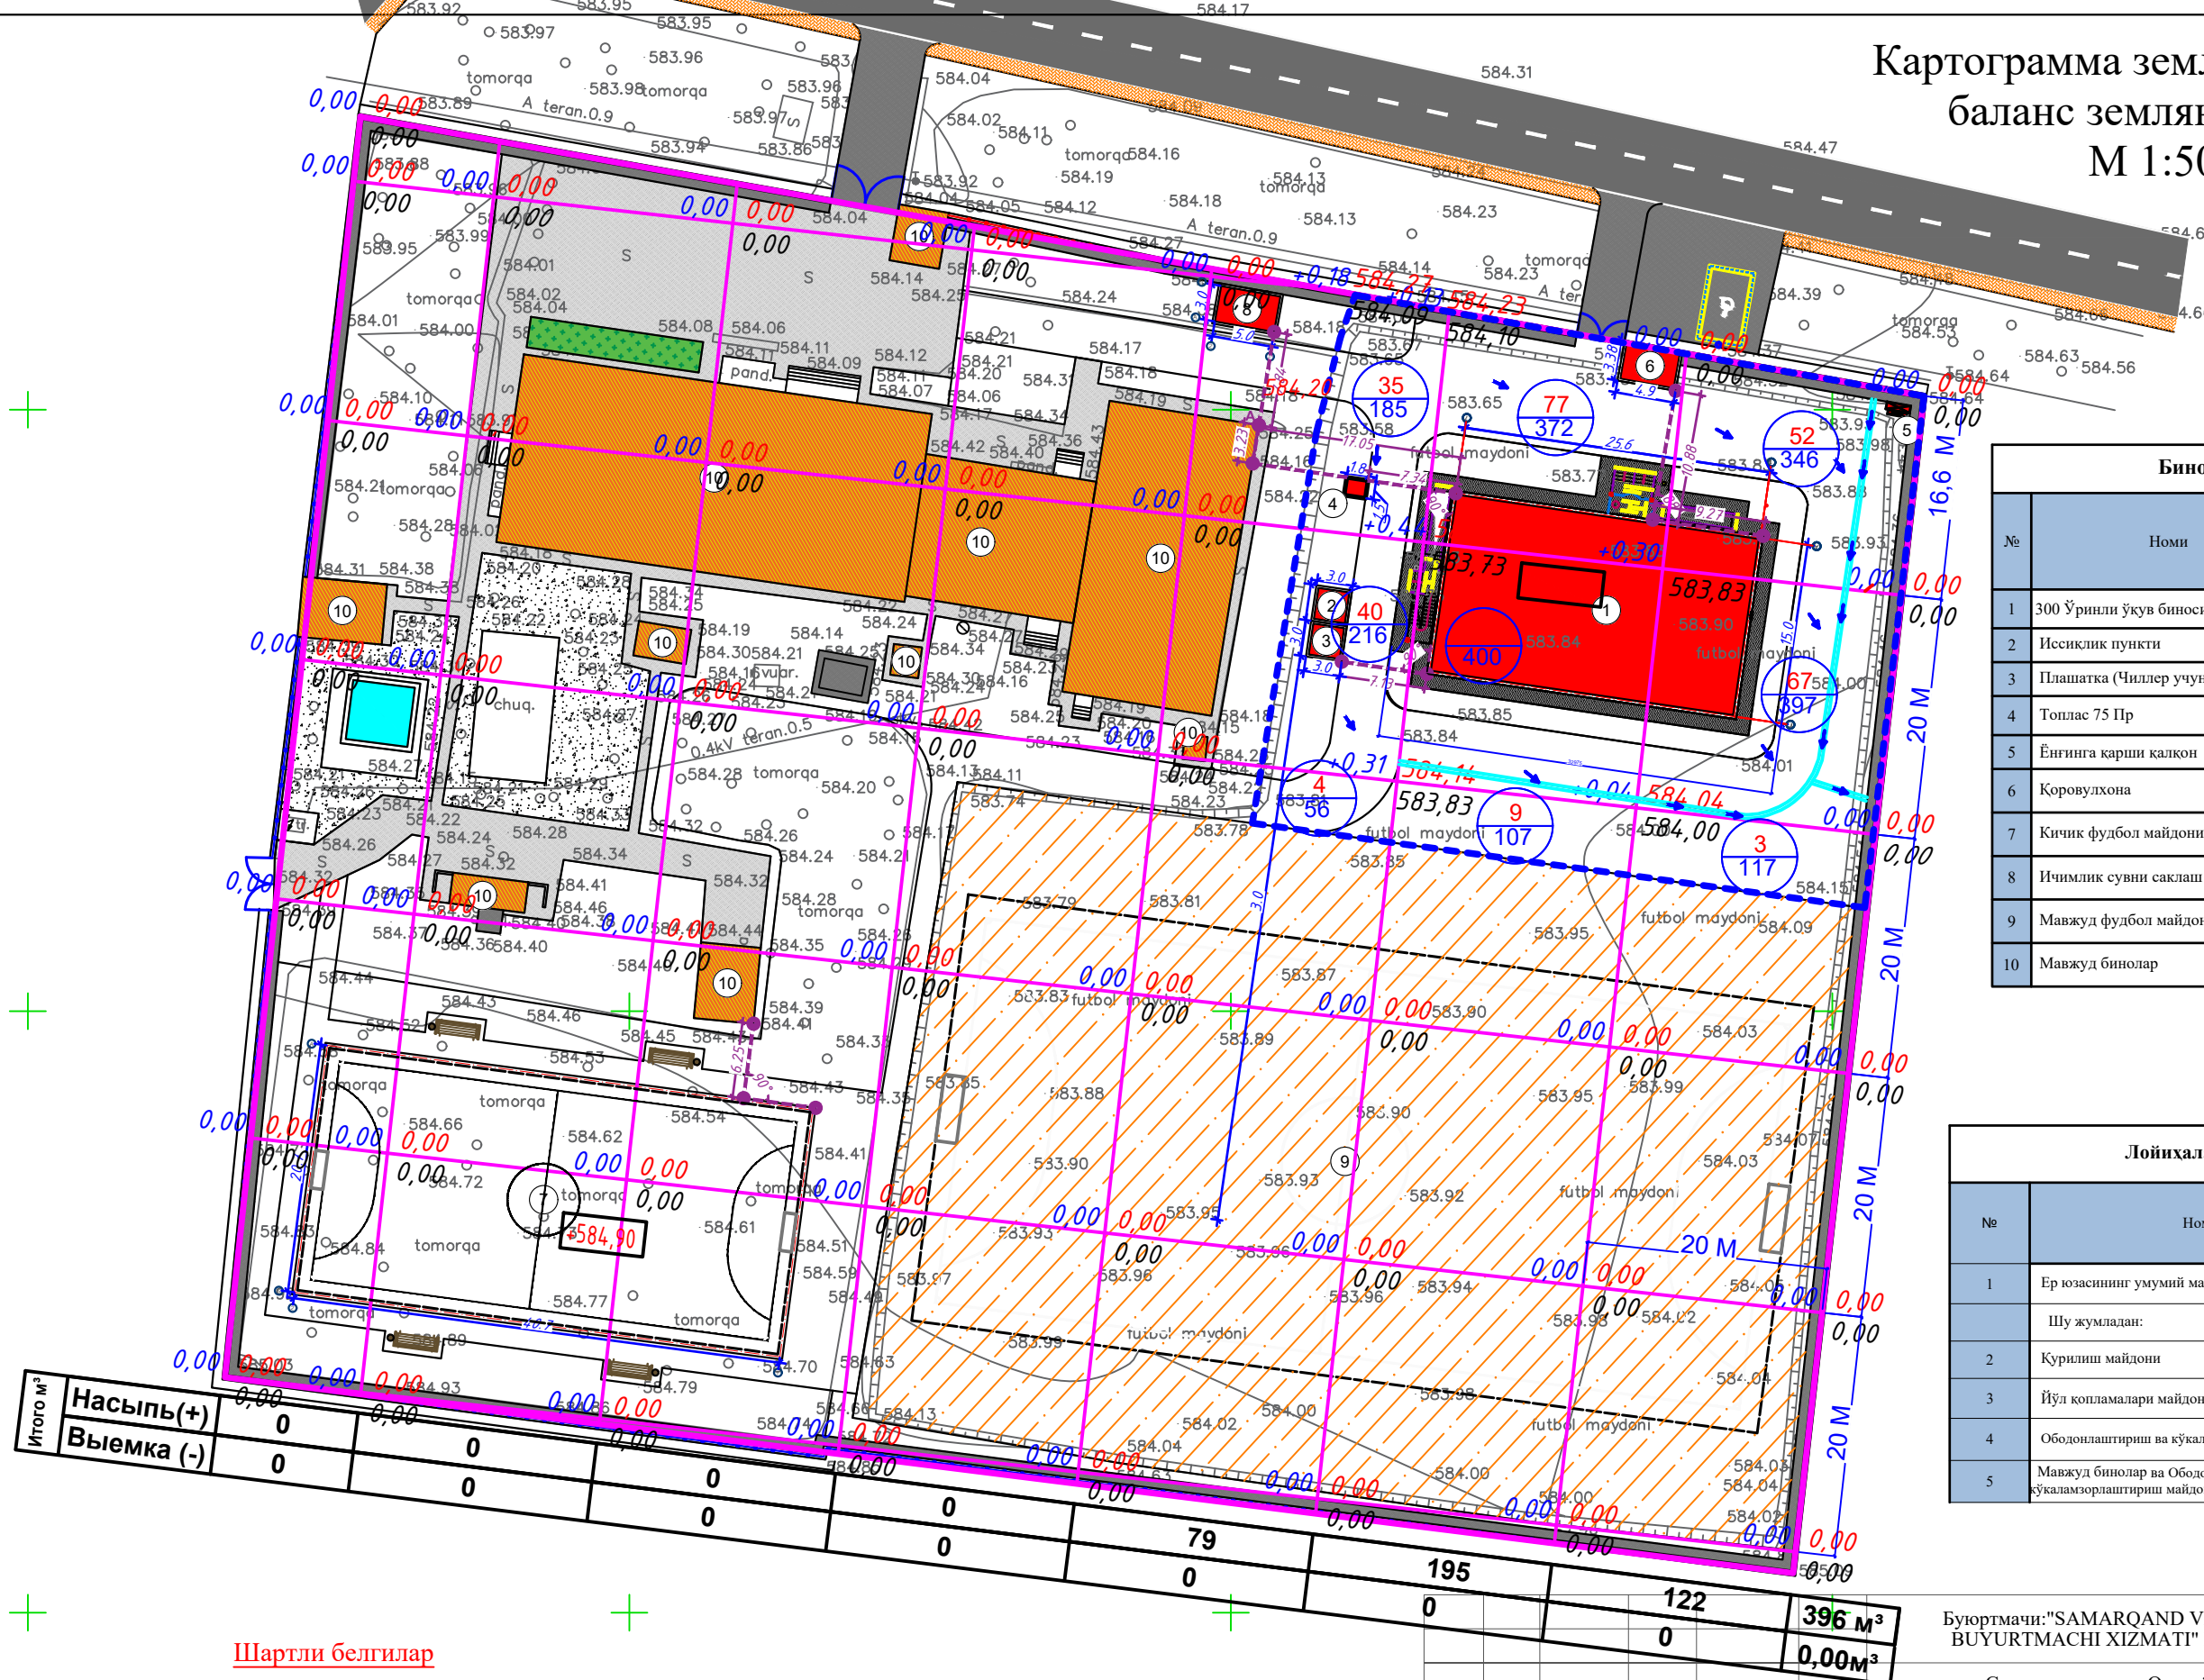

| №  | Номи                        | Қағалық | Микдор | Қурилиш<br>майдони<br>м2 | Қурилиш<br>ҳажми<br>м3 | Эслатма           |
|----|-----------------------------|---------|--------|--------------------------|------------------------|-------------------|
| 1  | 300 Ўринли ўқув биноси      | 3       | 1      | 384.00                   | 3456.00                | Лойиҳалаштирилган |
| 2  | Иссиқлик пункти             | -       | 1      | 9.00                     | -                      | Лойиҳалаштирилган |
| 3  | Плашатка (Чиллер учун)      | -       | 1      | 9.00                     | -                      | Лойиҳалаштирилган |
| 4  | Топлас 75 Пр                | -       | 1      | 2.70                     | -                      | Лойиҳалаштирилган |
| 5  | Ёнгина қарши қалқон         | -       | 1      | -                        | -                      | Лойиҳалаштирилган |
| 6  | Қоровулхона                 | -       | 1      | 16.56                    | -                      | Лойиҳалаштирилган |
| 7  | Кичик футбол майдони        | -       | -      | 842.5                    | -                      | Лойиҳалаштирилган |
| 8  | Ичимлик сувни саклаш иншоот | -       | -      | 15.0                     | -                      | Лойиҳалаштирилган |
| 9  | Мавжуд футбол майдони       | -       | -      | -                        | -                      | Лойиҳалаштирилган |
| 10 | Мавжуд бинолар              | -       | -      | -                        | -                      | Лойиҳалаштирилган |

| № | Номи                                                           | Қўраткич  |        |
|---|----------------------------------------------------------------|-----------|--------|
|   |                                                                | Майдон м² | %      |
| 1 | Ер юзасининг умумий майдони                                    | 13540.00  | 100.00 |
|   | Шу жумладан:                                                   |           |        |
| 2 | Қурилиш майдони                                                | 1278.76   | 9.44   |
| 3 | Йўл қопламалари майдони                                        | 1609      | 11.88  |
| 4 | Ободонлаштириш ва қўкаламзорлаштириш майдони                   | 1513.50   | 11.18  |
| 5 | Мавжуд бинолар ва Ободонлаштириш ва қўкаламзорлаштириш майдони | 9138.74   | 67.49  |

[illegible]

|                                                                                     |                                                                                            |                                                                                     |                                                     |
|-------------------------------------------------------------------------------------|--------------------------------------------------------------------------------------------|-------------------------------------------------------------------------------------|-----------------------------------------------------|
|  | - Лойихалаштирилаётган бинолар                                                             |  | - Мавжуд бинолар                                    |
|  | - Кўқаламзорлаштириш майдони                                                               |  | - Автотураргоҳ                                      |
|  | -Бетон қоплама майдони                                                                     |  | - Лойихалаштирилаётган полиэтилен Ø100 алоқа канали |
|  | - Автомобиль йўли                                                                          |  | - Боғланиш нуқтаси мавжуд бинога                    |
|  | - Лойихалаштирилаётган бурилиш нуқталари ва унга туташ бўлган ободонлаштирилаётган участка |  | - Мавжуд Ёнгинга қарши сув ҳавзаси                  |

ГП

300 Ўринли ўқув биноси



Format A3