

Buyurtmachi: Samarqand v. hokimligi
"Yagona buyurtmachi" DM



Movorounnahr
arch design

Ishchi loyiha. Ishtixon tumani "Hazorbobo" MFYdagi 32-son maktabni
mukammal ta'mirlash

Albom-3.1

LOYIHA HUJJATLARI

Bo'lim: Bosh reja. BR.

Samarqand 2026

Buyurtmachi: Samarqand v. hokimligi
"Yagona buyurtmachi" DM



Movorounnahr
arch design

Ishchi loyiha. Ishtixon tumani "Hazorbobo" MFYdagi 32-son maktabni
mukammal ta'mirlash

LOYIHA HUJJATLARI

Bo'lim: Bosh reja. BR.

«MOVAROUNNAHR ARCH DESIGN» MChJ direktori
Loyiha bosh arxitektori
Loyiha bosh muhandisi

Bahronov B.
Rahmonqulov S.
Shopulatov A.

Samarqand 2026

СОГЛАСОВАНО

ИНВ. №
Подпись, дата
Взамен ИНВ. №

Ведомость основных комплектов рабочих чертежей.

Обозначение.	Наименование	Примечание.
Г.П.	Генеральный план.	
Т.С.	Тепловые сети.	
Н.В.К.	Наружные сети водоснабжений и канализация.	
Н.Э.С.	Электроснабжения.	
Н.С.С.	Наружные сети связи и сигнализации.	

Ведомость рабочих чертежей основного комплекта.

T/r	Nomlanishi	Izoh
1	Umumiy ma'lumotlar	UM - 1
2	Bosh reja	BR - 1
3	Hududni obodonlashtirish rejasi	BR - 2
4		
5		
6		
7		
8		


Ushbu loyiha amaldagi standartlar va qoidalarga muvofiq ishlab chiqilgan bo'lib, foydalanish paytida portlash, portlash va yong'in xavfsizligini ta'minlash bo'yicha chora-tadbirlarni nazarda tutadi.

Foydalanilgan va ilova qilingan hujjatlar ro'yxati

Belgilanishi	Nomlanishi	Izoh
SHNQ 1.03.02-23	Hududlarni rivojlantirish va qurishni shaharsozlik jihatidan rejalashtirish to'g'risidagi shaharsozlik hujjatlarining tarkibi va mazmuni	
SHNQ 2.07.01-23	Aholi punktlarining hududlarini rivojlantirish va qurishni shaharsozlik jihatidan rejalashtirish	
SHNQ 4.02.47-04	Ko'kalamzorlashtirish. Yashil himoya maydonlari.	
SHNQ 2.08.02-23	Jamoat binolari va inshootlari	
SHNQ 2.01.02-04	Bino va inshootlar yong'in xavfsizligi	
SHNQ 2.07.02-24	"Qurilish obyektlarini nogironligi bo'lgan va hayot faoliyati cheklangan shaxslar hamda keksalar ehtiyojini inobatga olgan holda loyihalashtirish"	

Hudud balansi


T/r	Nomlanishi	Qiymati	
		m²	%
1	Loyihalanyotgan hudud	17594.0	100
2	Qurilish maydoni	1540.0	8.8
3	Qoplama(va bino)lar maydoni	943.0	5.4
4	Yashil maydon	15111.0	85.9

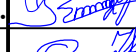				Buyurtmachi: Samarqand v. hokimligi "Yagona buyurtmachi" DM				UM
				Ishtixon tumani "Hazorbobo" MFYdagi 32-son maktabni mukammal ta'mirlash				
Lavozimi	Familiya	Imzo	Sana					
Direktor	Bahronov B.			Kapital ta'mir		Bosqich	Varaq	Varaqalar
LBI	Shopulatov A.					IL	1	1
LBA	Rahmonqulov S.							
Bajardi	Rahmonqulov S.			Umumiy ma'lumotlar		 Movorounnahr arch design		


Ichki yo'llarning andozaviy ko'ndalang kesimi va to'shama konstruksiyasi

Покр-1


(o'lchamlar metrdagi keltirilgan)

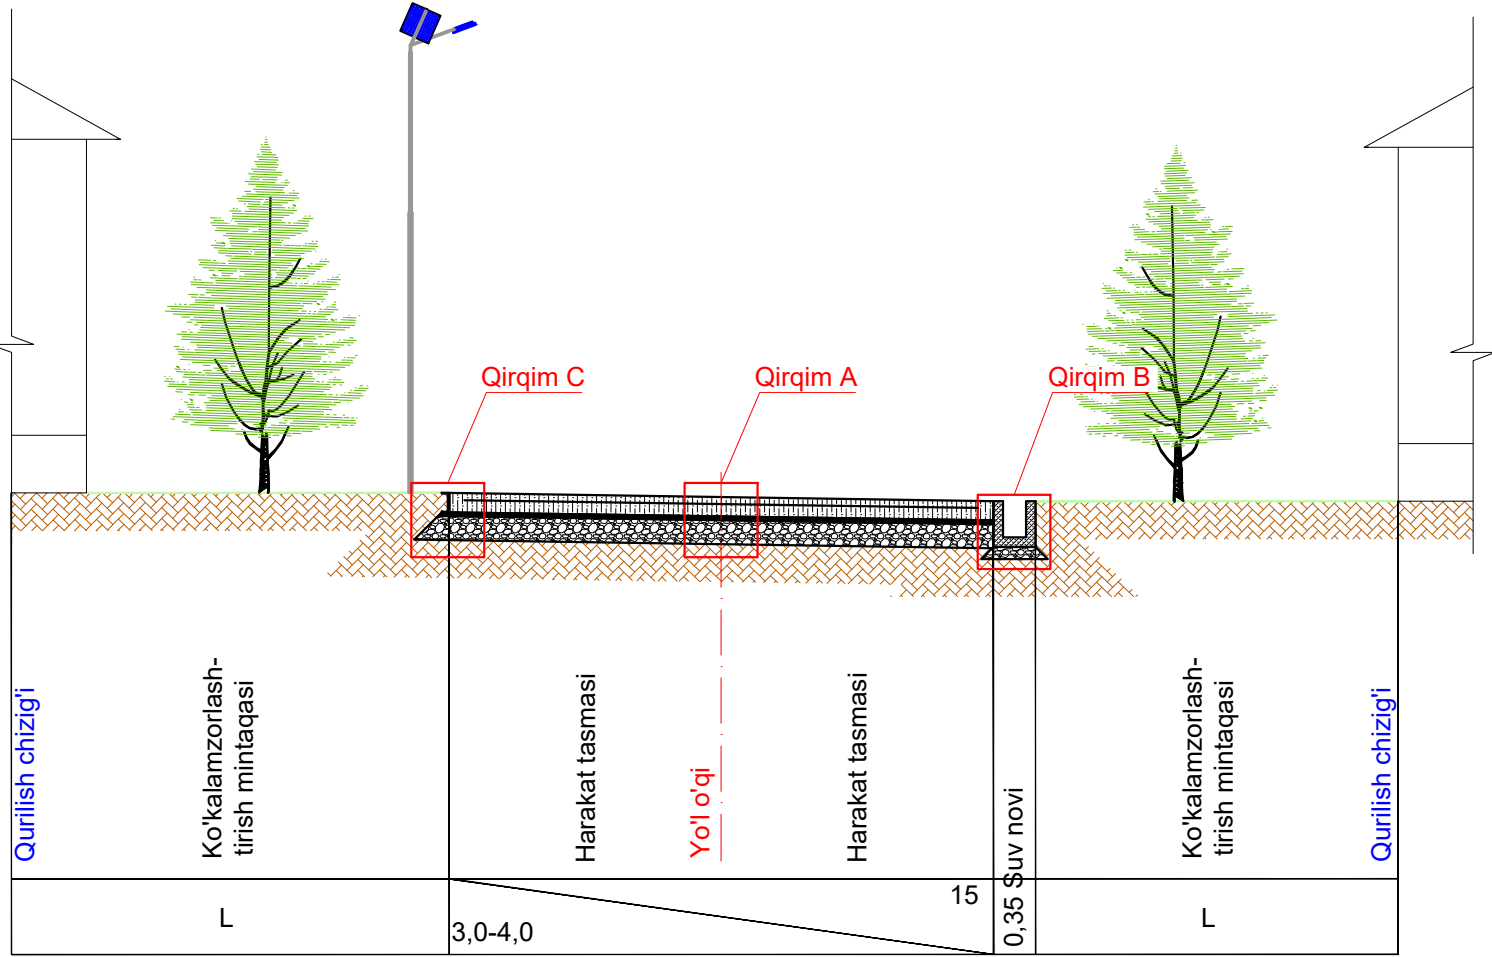

Qirgim A
(o'lchamlar santimetrdagi keltirilgan)

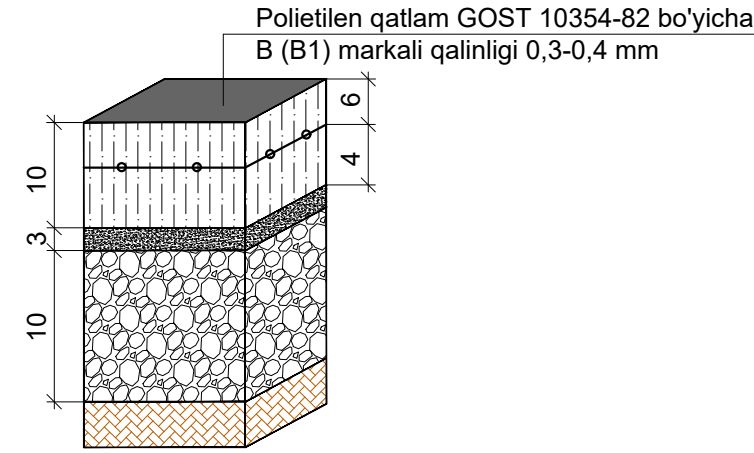


B7.5 (M100) F2100 markali sementbeton qoplam GOST 26633-2012 bo'yicha
Nometal ABK to'r Vr-1 Ø 3mm qadam 200x150mm
30% gacha qum aralashtirilgan 5-20 fraksiyalik chaqiq tosh-qum aralashmasidan tekislovchi qatlam
Qum-shag'al aralashmali asos qatlami GOST 25607-2009 bo'yicha S4-S7
Yo'l poyi grundi

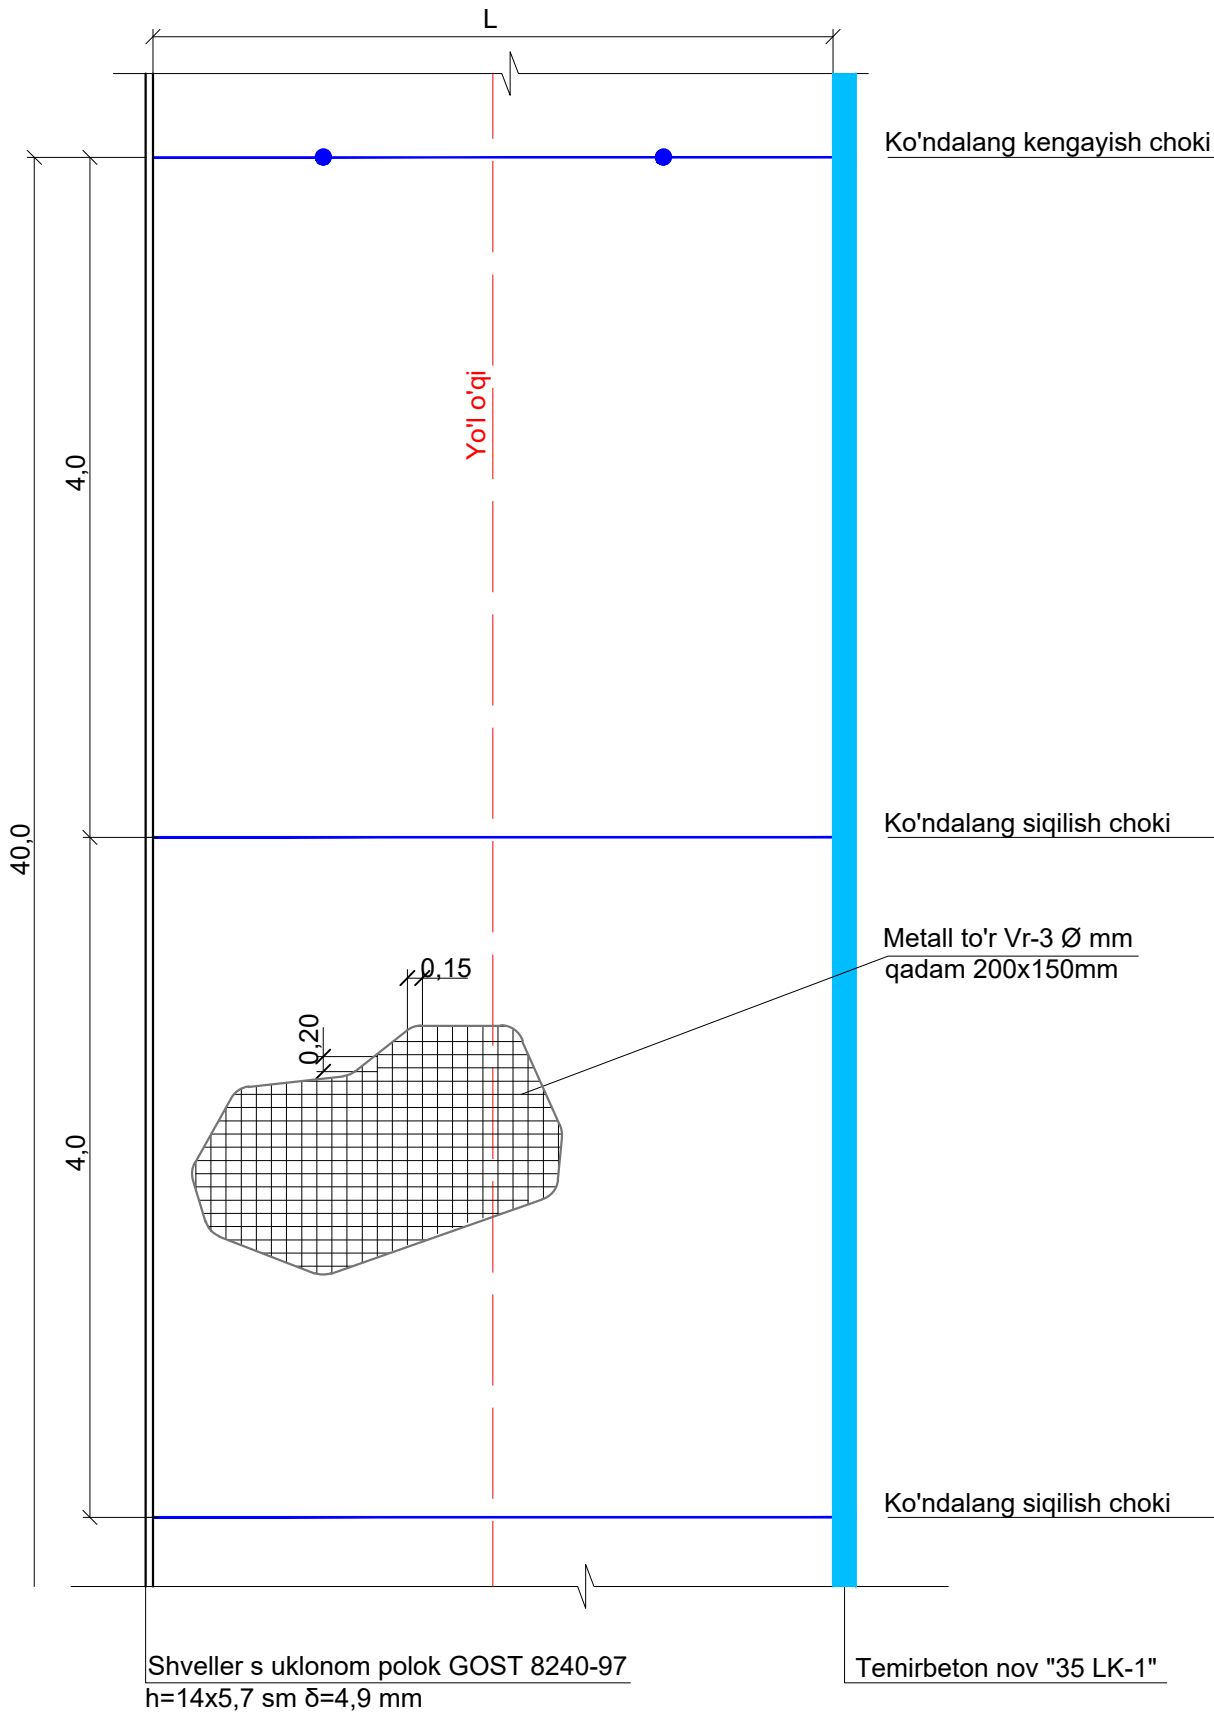

Yo'l to'shama konstruksiyasi
(o'lchamlar santimetrdagi keltirilgan)


Shveller s uklonom polok GOST 8240-97
h=14x5,7 sm δ=4,9 mm
Sementbeton qoplam qurish uchun qolib (opalubka)

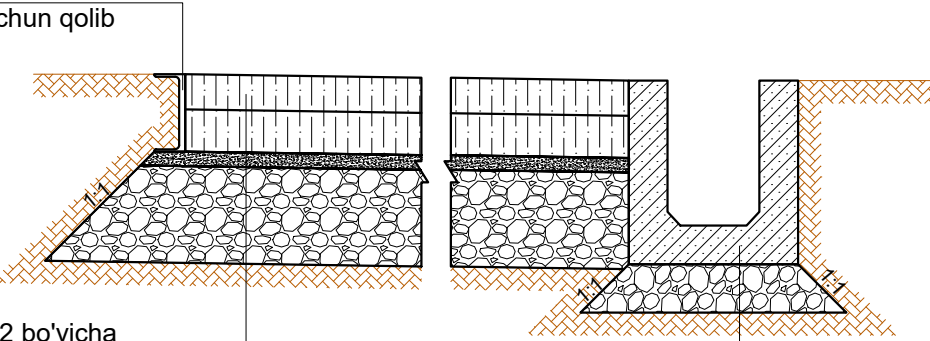


Polietilen qatlam GOST 10354-82 bo'yicha
B7.5 (M100) F2100 markali sementbeton qoplam GOST 26633-2012 bo'yicha, h=10
Nometal to'r Vr-1 Ø 3mm ABK qadam 200x150mm
30% gacha qum aralashtirilgan 5-20 fraksiyalik chaqiq tosh-qum aralashmasidan tekislovchi qatlam, h=3
Qum-shag'al aralashmali asos qatlami GOST 25607-2009 bo'yicha S4-S7, h=10
Yo'l poyi grundi

Temirbeton nov "35 LK-1" 35x38
Yemirilishga chidamli bitumli izolyasiya qatlami
Qum-shag'al aralashmasidan asos GOST 23735-2014

Покр-2
Beton yo'lak

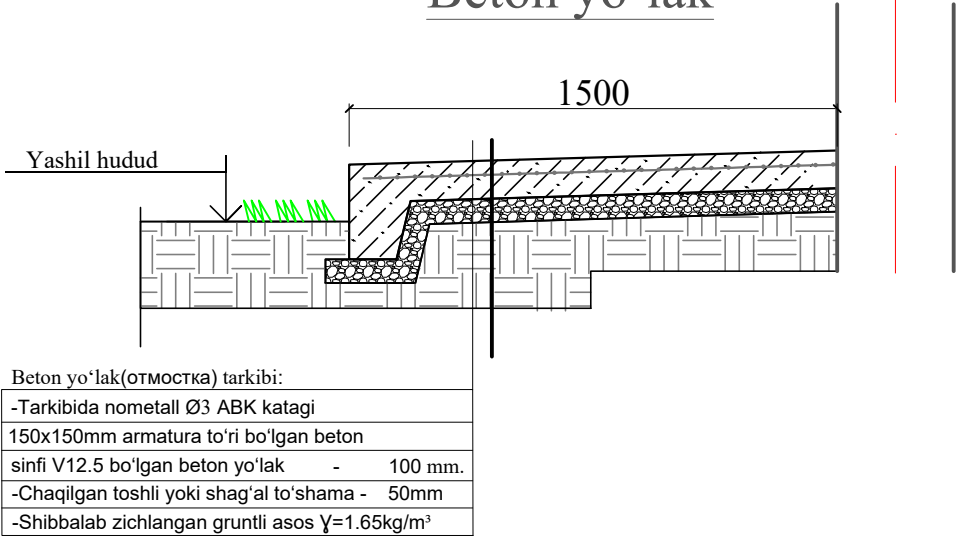


Qirgim B
(o'lchamlar santimetrdagi keltirilgan)

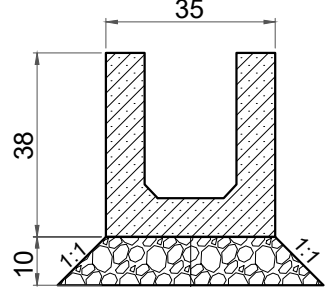

Temirbeton nov "35 LK-1"
Yemirilishga chidamli bitumli izolyasiya qatlami
Qum-shag'al aralashmasidan asos GOST 23735-2014

Qirgim C
(o'lchamlar santimetrdagi keltirilgan)


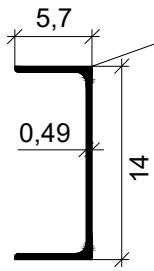


Shveller s uklonom polok GOST 8240-97
h=14x5,7 sm δ=4,9 mm
Sementbeton qoplam qurish uchun qolib (opalubka)

- Bu varaq BR-1 varaq bilan birga qaralsin.
- Tasdiqlangan bosh rejaga asosan loyihaviy yo'llarning qurilishi jarayonida mavjud muhandislik tarmoqlari havfsiz mintaqaga ko'chirilish shart.
- Beton loyihada belgilangan mustahkamlikning 70% ni egallagandan so'ng (kamida 7 sutka davomida) usti ochib tashlanishi hamda ko'cha engil avtotransport qatnovi uchun ochilishi mumkin. Sementbeton qoplam chetiga o'rnatilgan qolib (opalubka) olinib qayta ishlatiladi.

				Buyurtmachi: Samarqand v. hokimligi "Yagona buyurtmachi" DUK	BR
				Ishtixon tumani "Xazorbobo" MFYdagi 32-son maktabni rekonstruksiya qilish (420 o'rinli o'quv binosini mukammal ta'mirlash)	
Lavozimi	Familiya	Imzo	Sana	Kapital ta'mir	Bosqich IL
Direktor	Bahronov B.				Varaq 6
LBI	Shopulatov A.				Varaqlar 6
LBA	Rahmonqulov S.				
Bajardi	Rahmonqulov S.				
				Qoplamalar tugunlari (qiriqlari)	



Щит с пожарным инвентарем

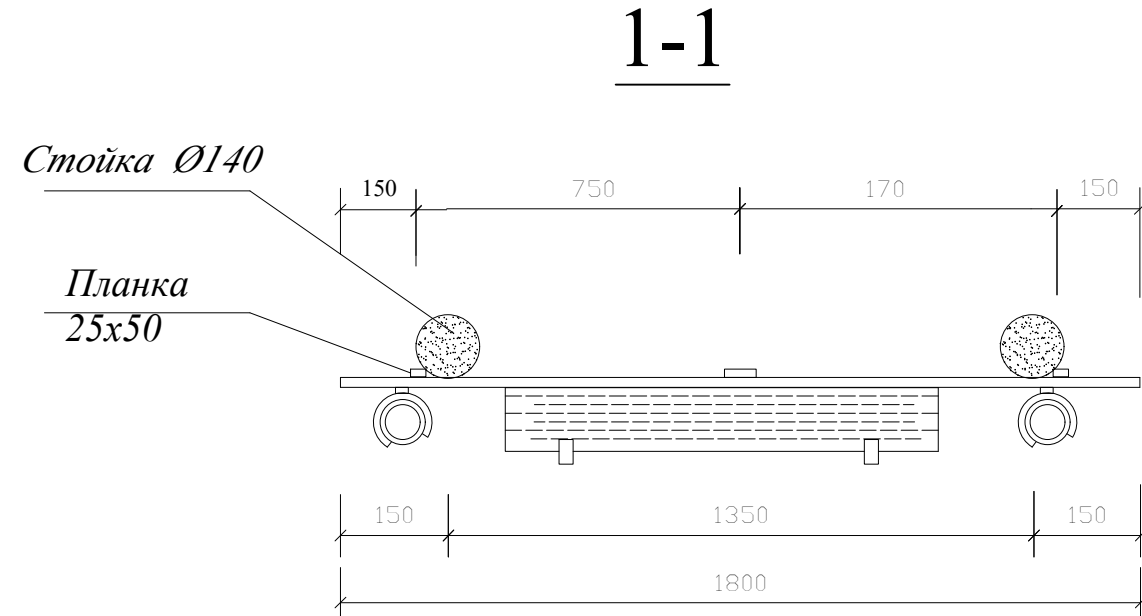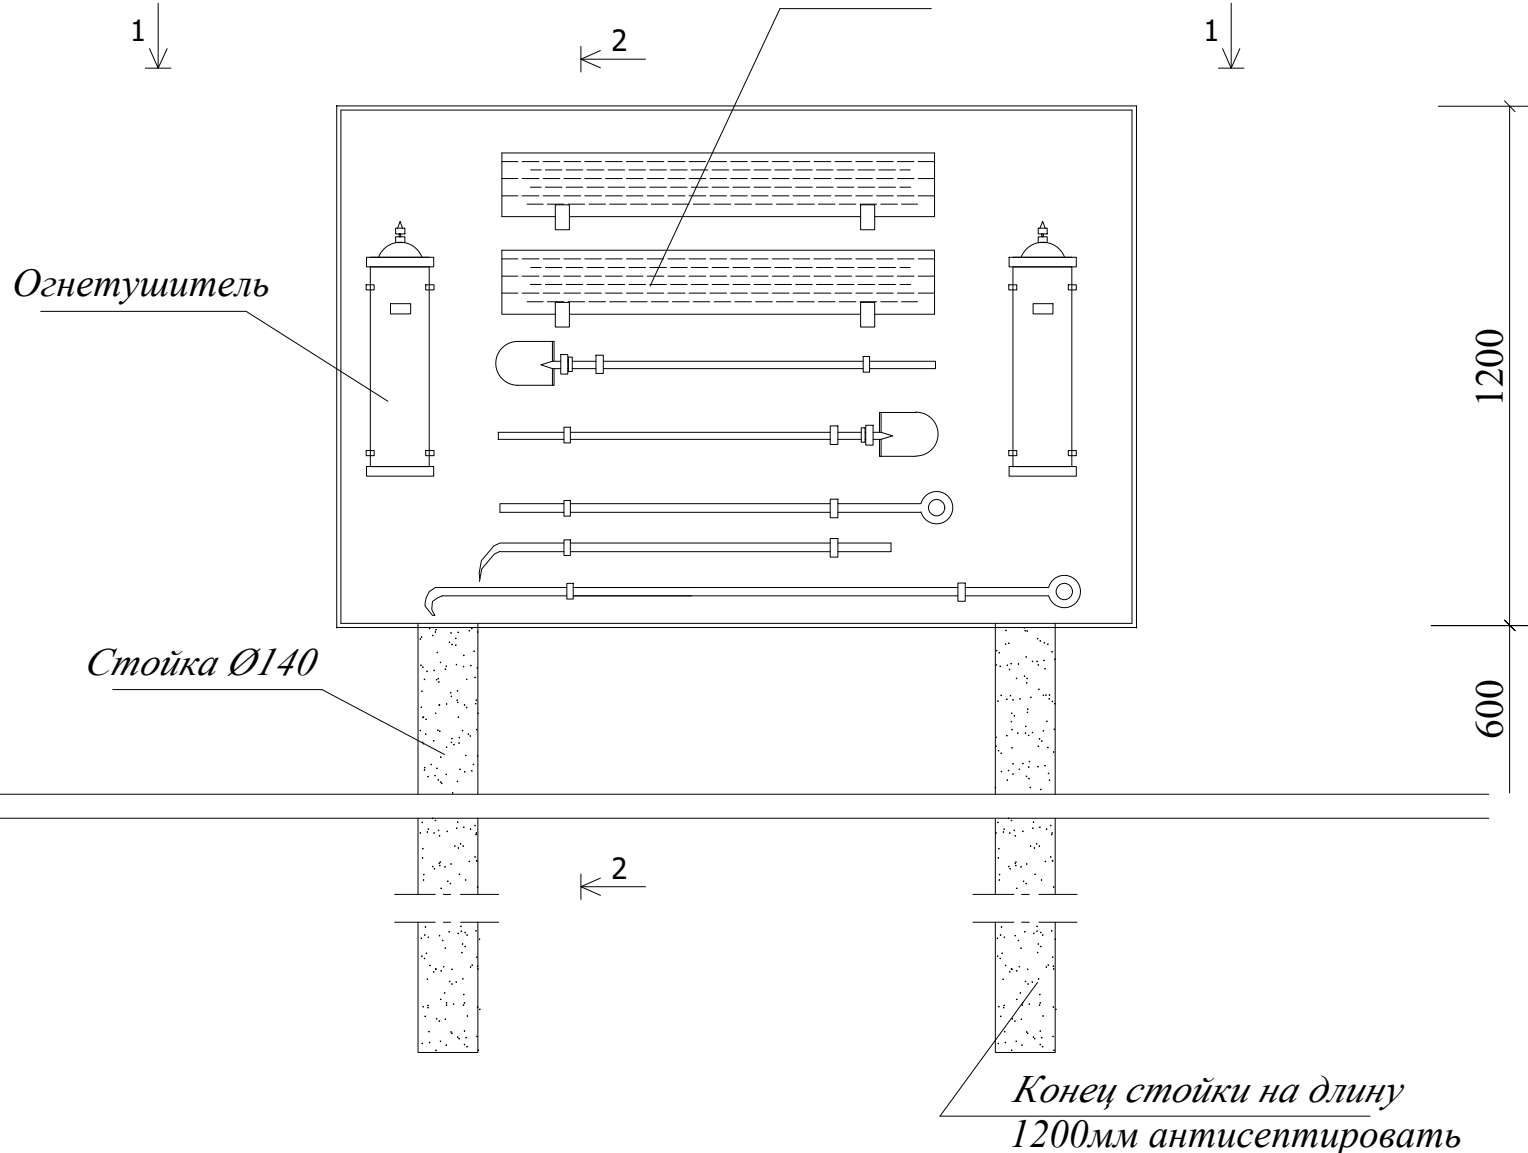


Спецификация материалов

№	Обозначение	Наименование	Сечение мм	Длина мм	Кол. шт		
		Стойка	Ø140	2500	2	5000	0,08
		Планка	28x50	1200	3	3600	0,005
		Доски	6=28	1800	10	1800	0,05
		Бруски	60x40	470	2	940	0,002
		Доски	6=28	1000	16	16000	0,06
		Доски	6=28	600	12	7200	0,36
		Бруски	37x37	1000	4	4000	0,006
		Планка	28x50	1000	4	4000	0,006
		Планка	28x50	600	4	2400	0,0054


2-2

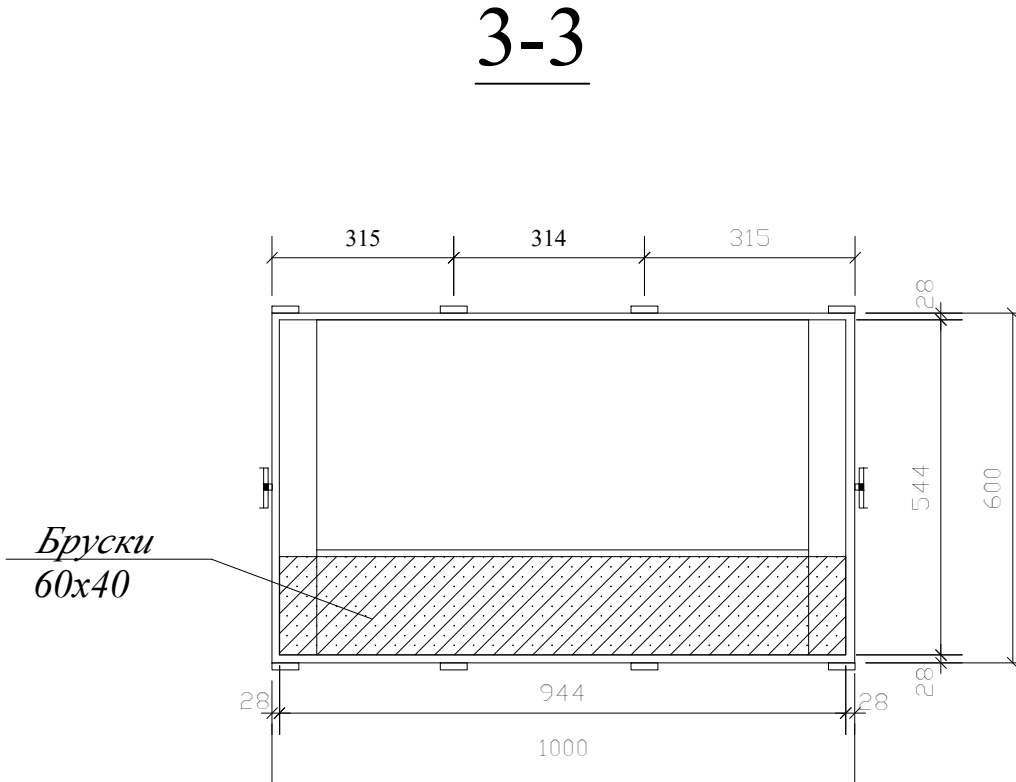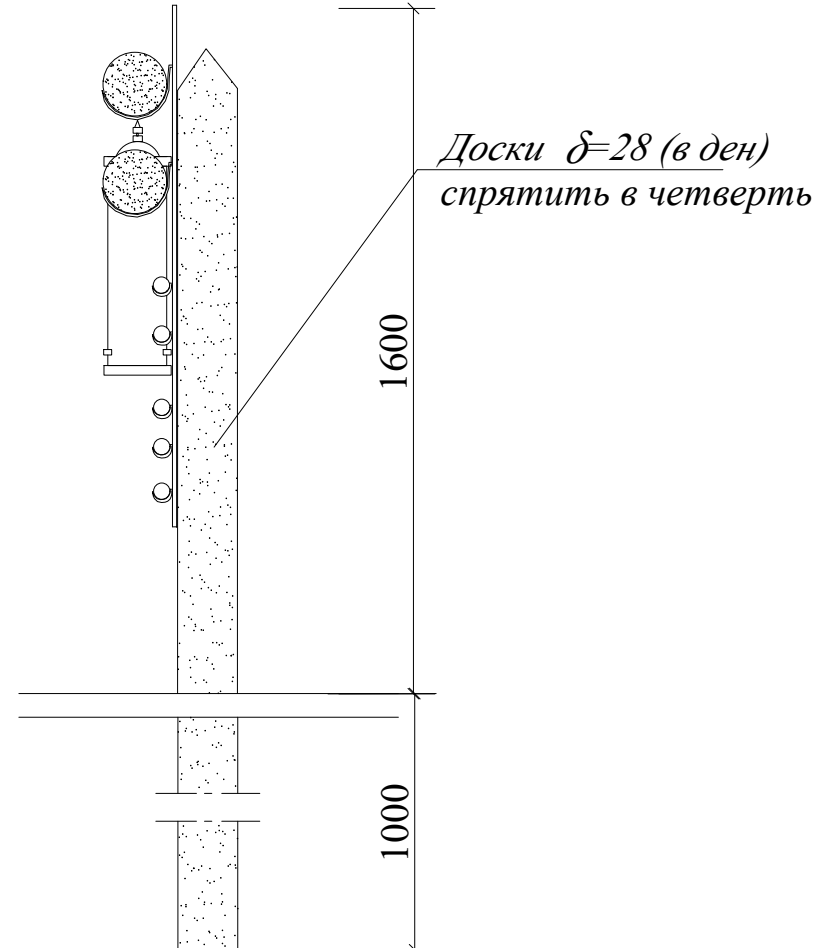


Ящик для песка

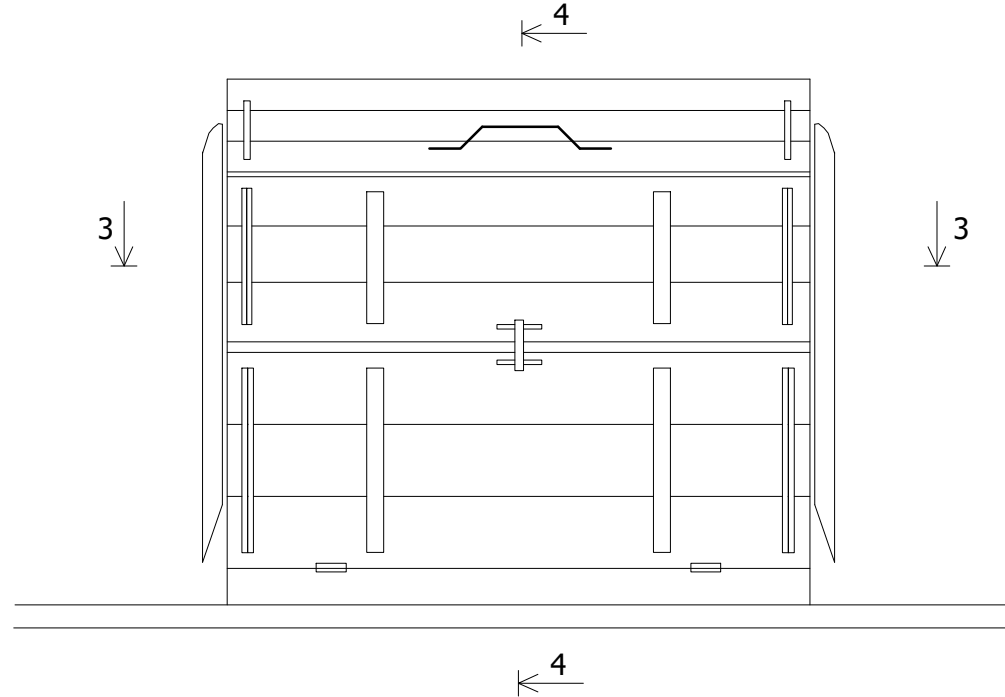


4-4
Ящик для песка

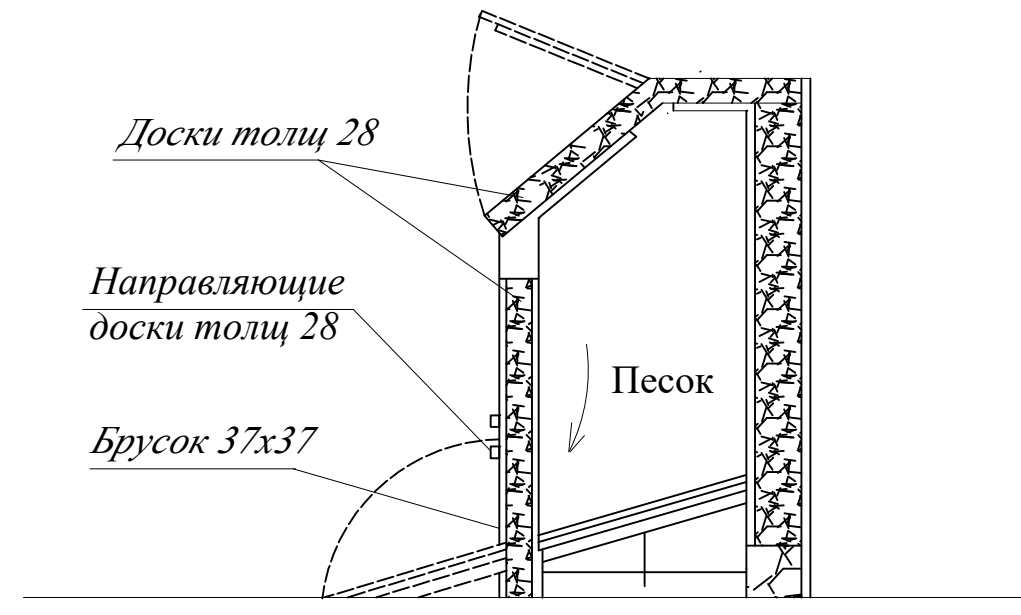

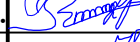								KASH			
Lavozimi	Familiya	Imzo	Sana								
Direktor	Bahronov B.					Bosqich	Varaq	Varaqaalar			
LBI	Shopulatonov A.					IL	1	5			
LBA	Rahmonqulov S.										
Bajardi	Rahmonqulov S.			<i>Щит с пожарным инвентаром</i>		 Movorounnahr arch design					

СКАМЬЯ ИНДИВИДУАЛЬНАЯ

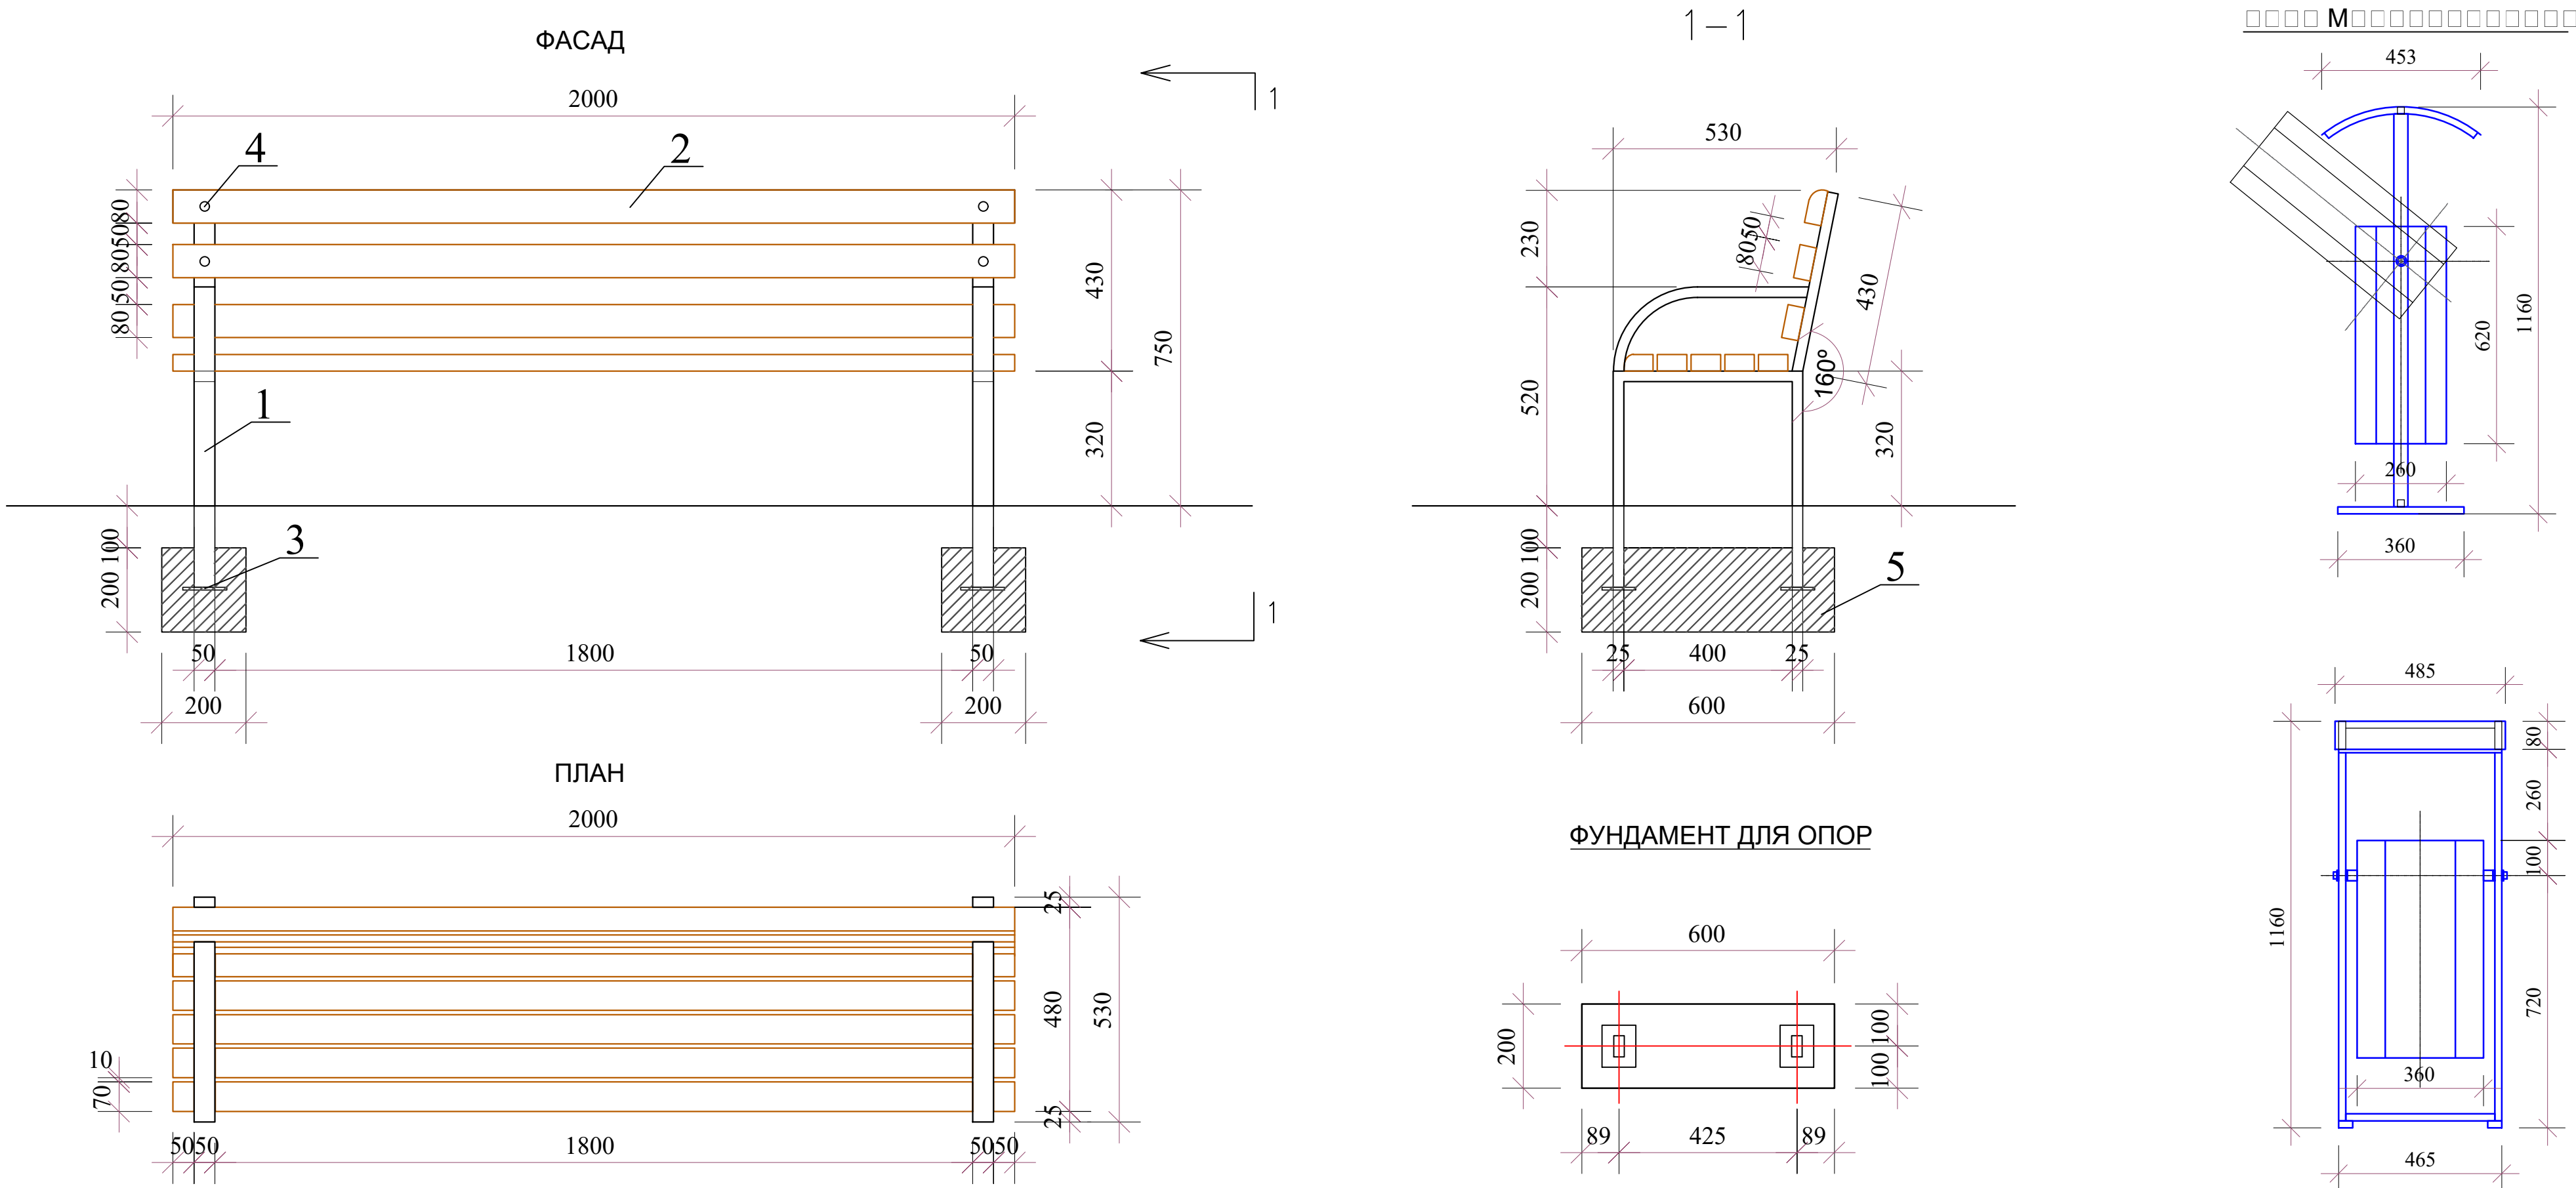


ПРИМЕЧАНИЯ

1. ВСЕ МЕТАЛЛИЧЕСКИЕ КОНСТРУКЦИИ ОКРАСИТЬ ДВУМЯ СЛОЯМИ ЭМАЛИ ПФ-113 ЧЕРНОГО ЦВЕТА-ГОСТ 926-82* ПО СЛОЮ ГРУНТОВКИ ГФ - 021 ГОСТ 25129 - 82*.
2. СВАРКУ ВЕСТИ ЭЛЕКТРОДАМИ ТИПА Э - 42.
4. ДЕРЕВЯННЫЕ ЭЛ-ТЫ СКАМЬИ АНТИСЕПТИРУЮТСЯ С ПОСЛЕДУЮЩЕЙ ОГНЕЗАЩИТНОЙ ОБРАБОТКОЙ ПУТЕМ ГЛУБОКОЙ ПРОПИТКИ АНТИПИРИНАМИ ПОГЛОЩЕНИЕМ СОЛЕЙ НЕ МЕНЕЕ 75 ПРОЦЕНТОВ ОТ ОБЪЕМА ЭЛ-ТА, В СООТВЕТСТВИИ СО СНИП 111-19-76 "ДЕРЕВЯННЫЕ КОНСТРУКЦИИ. ПРАВИЛА ПРОИЗВОДСТВА И ПРИЕМКИ."
5. ДЛЯ УЛУЧШЕНИЯ ДЕКОРАТИВНЫХ КАЧЕСТВ СКАМЬИ ДЕРЕВЯННЫЕ ЭЛ-ТЫ ОКРАШИВАЮТСЯ МАРИПКОЙ ЛИБО ТОНИРОВАННЫМ ЛАКОМ ПОД СВЕТЛЫЕ СОРТА ДЕРЕВА.
6. НА ДЕРЕВЯННОЙ СПИНКЕ СКАМЬИ ВЫПОЛНЯЕТСЯ РЕЗЬБА ПО ДЕРЕВУ СОГЛАСНО ЭСКИЗА ХУДОЖНИКА.
7. ДАННЫЙ ЛИСТ СМОТРЕТЬ СОВМЕСТНО С ЛИСТОМ ГП-

Ведомость скамьи (1-шт)

№	Наименование.	Ед.изм.	Кол/во	L,м/м²	М.КГ.М²/³	
1	Профил 50x25x2мм5000мм	М	1	10.75	2.15	10.75
2	Деревянный брус	М³	-	-	-	0.05
3	Лист тол=1.0мм 80x100мм	М²	4	0.06	7.85	0.25
4	Болты гайки шайбы	ШТ	16			
5	Фундамент для опор бетон кл. В - 7.5	М³	2	-	0.024	0.048

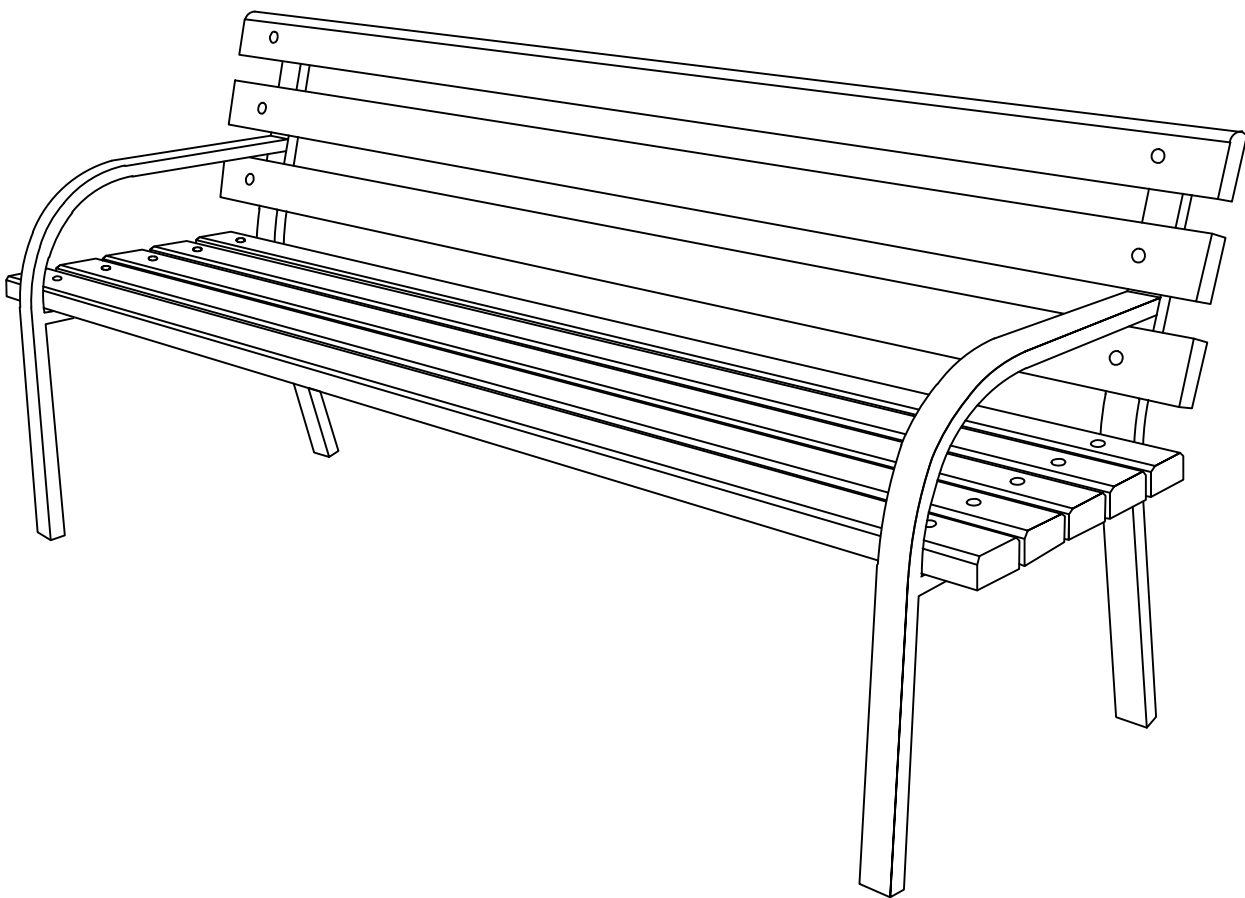

Mansab	Familiya	Imzo	Sana	MAF			
Direktor				Скамья индивидуальная и урна металлическая	Bosqich	Varaq	Varaqlar
LBM					IL	1	1
LBA							
Bajardi				Фасад , план,фундамент для опор,аксонометрия и урна металлическая			