Buyurtmachi: Samarqand v. hokimligi
"Yagona buyurtmachi" DM

Movorounnahr
arch design

Ishchi loyiha. Ishtixon tumani "Hazorbobo" MFYdagi 32-son maktabni mukammal ta'mirlash

Albom-3.10

LOYIHA HUJJATLARI

Bo'lim: Nogironligi bor shxaslar. NBSH.

Samarqand 2026

Buyurtmachi: Samarqand v. hokimligi
"Yagona buyurtmachi" DM

Movorounnahr
arch design

Ishchi loyiha. Ishtixon tumani "Hazorbobo" MFYdagi 32-son maktabni mukammal ta'mirlash


LOYIHA HUJJATLARI

Bo'lim: Nogironligi bor shxaslar. NBSH.

«MOVAROUNNAHR ARCH DESIGN» MChJ direktori Bahronov B.
Loyiha bosh arxitektori Rahmonqulov S.
Loyiha bosh muhandisi Shopulatov A.

Samarqand 2026


1-qavat rejasi (ta'mirlash)

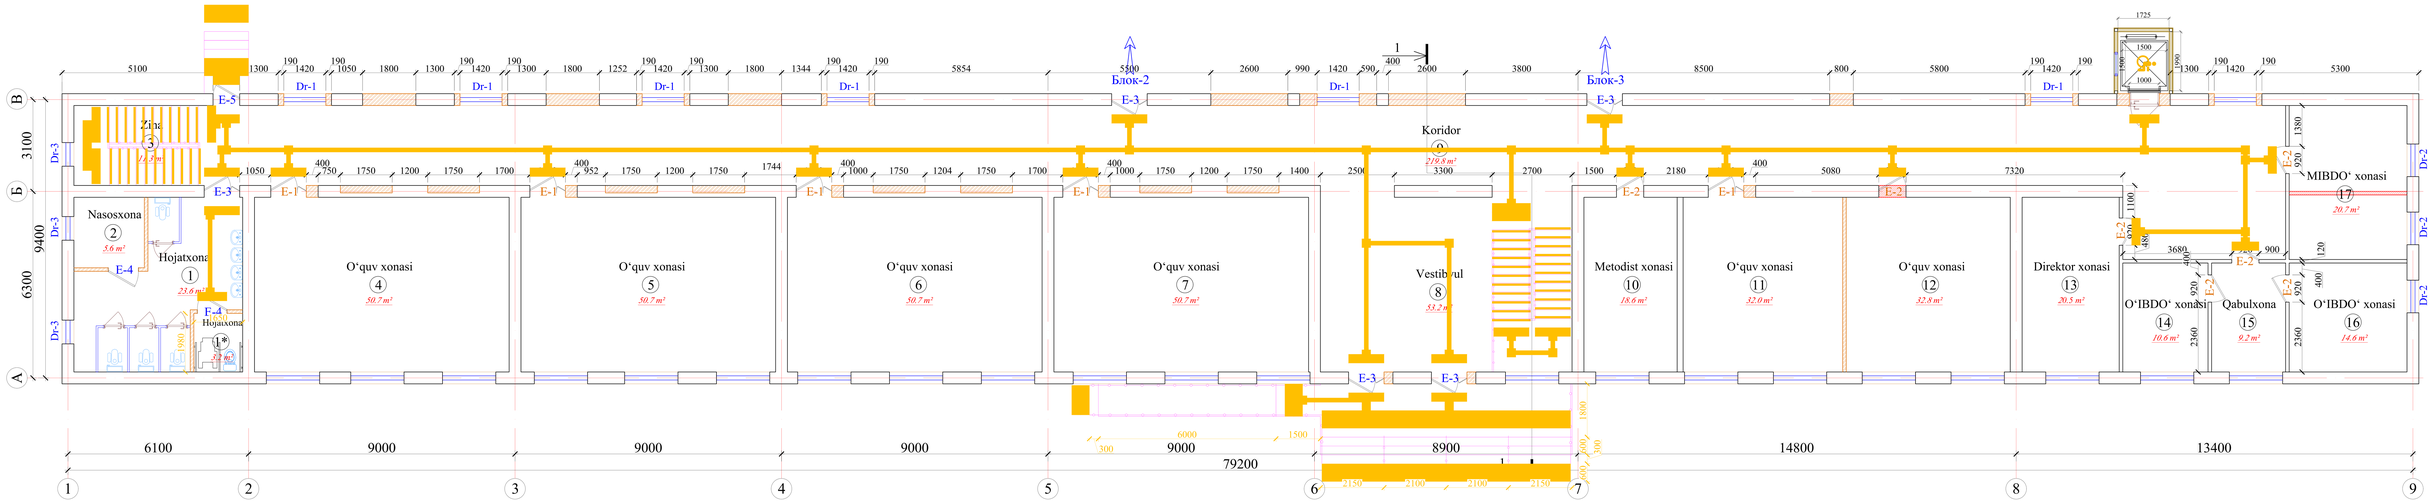

Shartli belgilar

- G‘isht teriladigan devor
- Buziladogan devor

Blok sxemasi

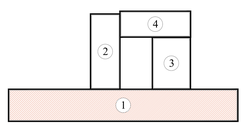

Lavozimi	Familiya	Imzo	Sana
Direktor	Bahronov B.		
LBI	Shopulatov A.		
LBA	Rahmonqulov S.		
Bajardi	Rahmonqulov S.		

Buyurtmachi: Buyurtmachi: Samarqand v. hokimligi "Yagona buyurtmachi" DM — AY

Ishtixon tumani "Hazorbobo" MFYdagi 32-son maktabni mukammal ta'mirlash

420 o‘rinli binoni mukammal ta'mirlash. (1-blok)

Bosqich	Varaq	Varaqalar
IL	3	21


1-qavat rejasi (ta'mirlash)

Movorounnahr arch design

СОГЛАСОВАНО

Инв. № | Подпись, дата | Взамен инв. №


2-qavat rejasi (ta'mirlash)

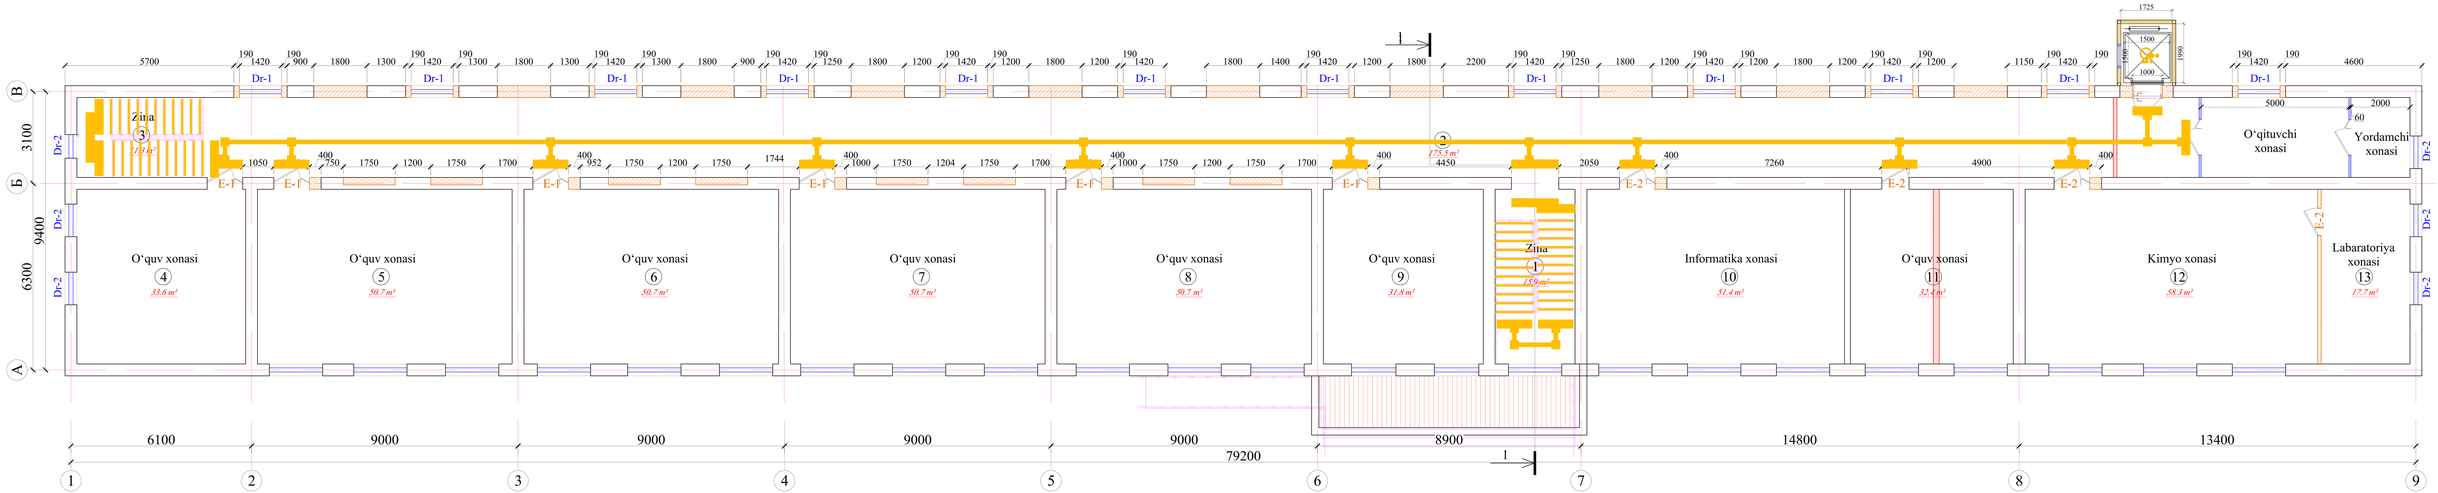

Shartli belgilar

- G‘isht teriladigan devor
- Buziladogan devor

Blok sxemasi

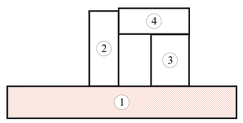

				Buyurtmachi: Buyurtmachi: Samarqand v. hokimligi "Yagona buyurtmachi" DM	AY
				Ishtixon tumani "Hazorbobo" MFYdagi 32-son maktabni mukammal ta'mirlash	
Lavozimi	Familiya	Imzo	Sana		
Direktor	Bahronov B.			420 o‘rinli binoni mukammal ta'mirlash. (1-blok)	Bosqich: IL; Varaq: 4; Varaqalar: 21
LBI	Shopulatov A.				
LBA	Rahmonqulov S.				
Bajardi	Rahmonqulov S.			2-qavat rejasi (ta'mirlash)	Movorounnahr arch design

СОГЛАСОВАНО

Инв. № | Подпись, дата | Взамен Инв. №

T/r	Xonalar tarkibi	Maydoni m²	Xona perimetri
1-qavat			
1	Hojatxona (o‘g‘il bolalar uchun)	23.6	23.2
1*	Nogironlar uchun xojatxona	3.2	7.3
2	Nasosxona	5.6	9.5
3	Zina	11.3	29
4	O‘quv xonasi	50.7	29
5	O‘quv xonasi	50.7	29
6	O‘quv xonasi	50.7	29
7	O‘quv xonasi	50.7	29
8	Vestibyul	53.2	30.4
9	Koridor	219.8	159.8
10	Metodist xonasi	18.6	18.1
11	O‘quv xonasi	32.0	22.6
12	O‘quv xonasi	32.8	22.9
13	Direktor xonasi	20.5	18.4
14	O‘IBDO‘ xonasi	10.6	13.1
15	Qabulxona	9.2	12.4
16	O‘IBDO‘ xonasi	14.6	15.3
17	MIBDO‘ xonasi	20.7	18.6
	Общая площадь	678.50	516.60

T/r	Xonalar tarkibi	Maydoni m²	Xona perimetri
2-qavat			
1	Zina	9.8	17.2
2	Koridor	201.3	143.6
3	Zina	11.3	11.1
4	O‘quv xonasi	33.6	23.2
5	O‘quv xonasi	50.7	29.0
6	O‘quv xonasi	50.7	29.0
7	O‘quv xonasi	50.7	29.0
8	O‘quv xonasi	50.7	29.0
9	O‘quv xonasi	31.8	22.6
10	Informatika xonasi	51.4	29.2
11	O‘quv xonasi	32.4	22.8
12	Kimyo xonasi	58.3	31.6
13	Labaratoriya xonasi	17.7	17.8
	Общая площадь	650.40	435.10

СОГЛАСОВАНО


Взамен ИНВ. №

Подпись, дата

ИНВ. №

				Buyurtmachi: Buyurtmachi: Samarqand v. hokimligi "Yagona buyurtmachi" DM	AY
				Ishtixon tumani "Hazorbobo" MFYdagi 32-son maktabni mukammal ta'mirlash	
Lavozimi	Familiya	Imzo	Sana		
Direktor	Bahronov B.			420 o‘rinli binoni mukammal ta'mirlash. (1-blok)	Bosqich: IL; Varaq: 5; Varaqalar: 21
LBI	Shopulatov A.				
LBA	Rahmonqulov S.			Xonalar tarkibi	Movorounnahr arch design
Bajardi	Rahmonqulov S.				

1-qavat rejasi (ta'mirlash)

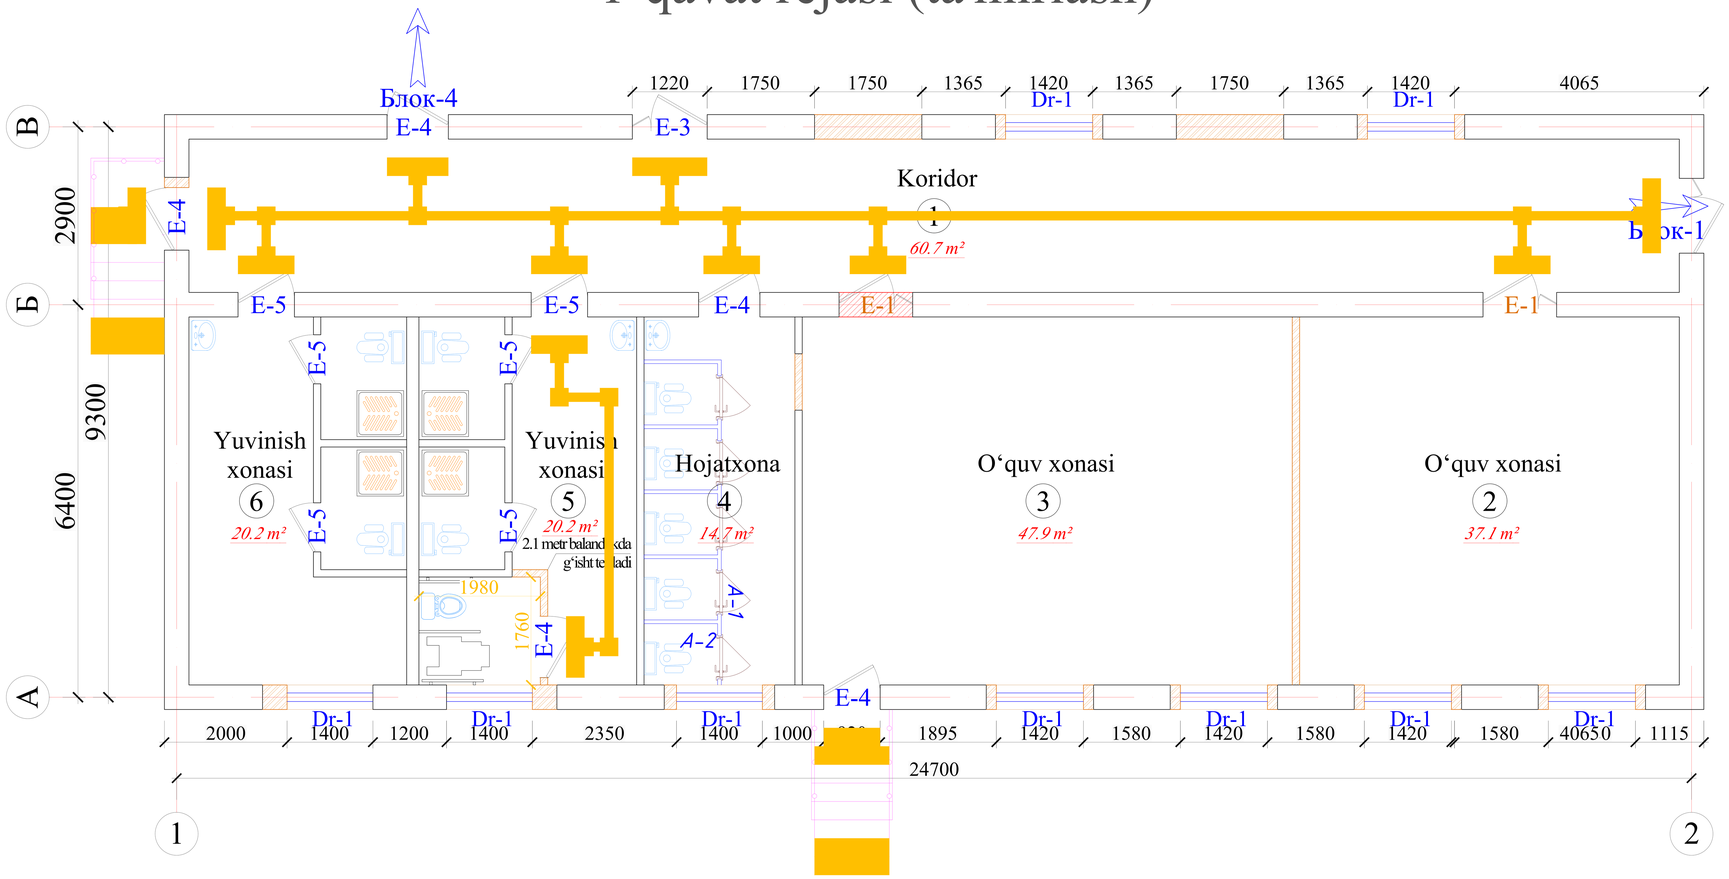


T/r	Xonalar tarkibi	Maydoni m²	Xona perimetri
	2-blok		
1	Koridor	60.7	53.6
2	O‘quv xonasi	37.1	24.4
3	O‘quv xonasi	47.9	28.0
4	Xojatxona (qizlar uchun)	14.7	17.0
5	Yuvinish xonasi (qizlar uchun)	20.2	36.9
6	Yuvinish xonasi (o‘g‘il bolalar u-n)	20.2	32.7
	Общая площадь	160.40	123.00

Shartli belgilar

- G‘isht teriladigan devor
- Buziladogan devor

Blok sxemasi

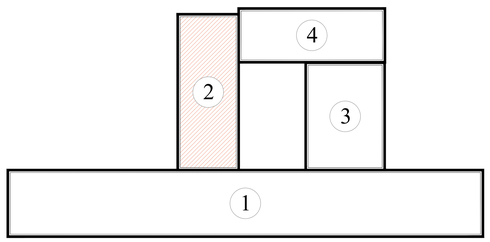

Lavozimi	Familiya	Imzo	Sana
Direktor	Bahronov B.		
LBI	Shopulatov A.		
LBA	Rahmonqulov S.		
Bajardi	Rahmonqulov S.		

Buyurtmachi: Buyurtmachi: Samarqand v. hokimligi "Yagona buyurtmachi" DM

AY

Ishtixon tumani "Hazorbobo" MFYdagi 32-son maktabni mukammal ta'mirlash

420 o‘rinli binoni mukammal ta'mirlash. (2-blok)

Bosqich	Varaq	Varaqalar
IL	8	21

1-qavat rejasi (ta'mirlash)

Movorounnahr arch design


СОГЛАСОВАНО


Взамен ИНВ. №

Подпись, дата

ИНВ. №

1-qavat rejasi (ta'mirlash)

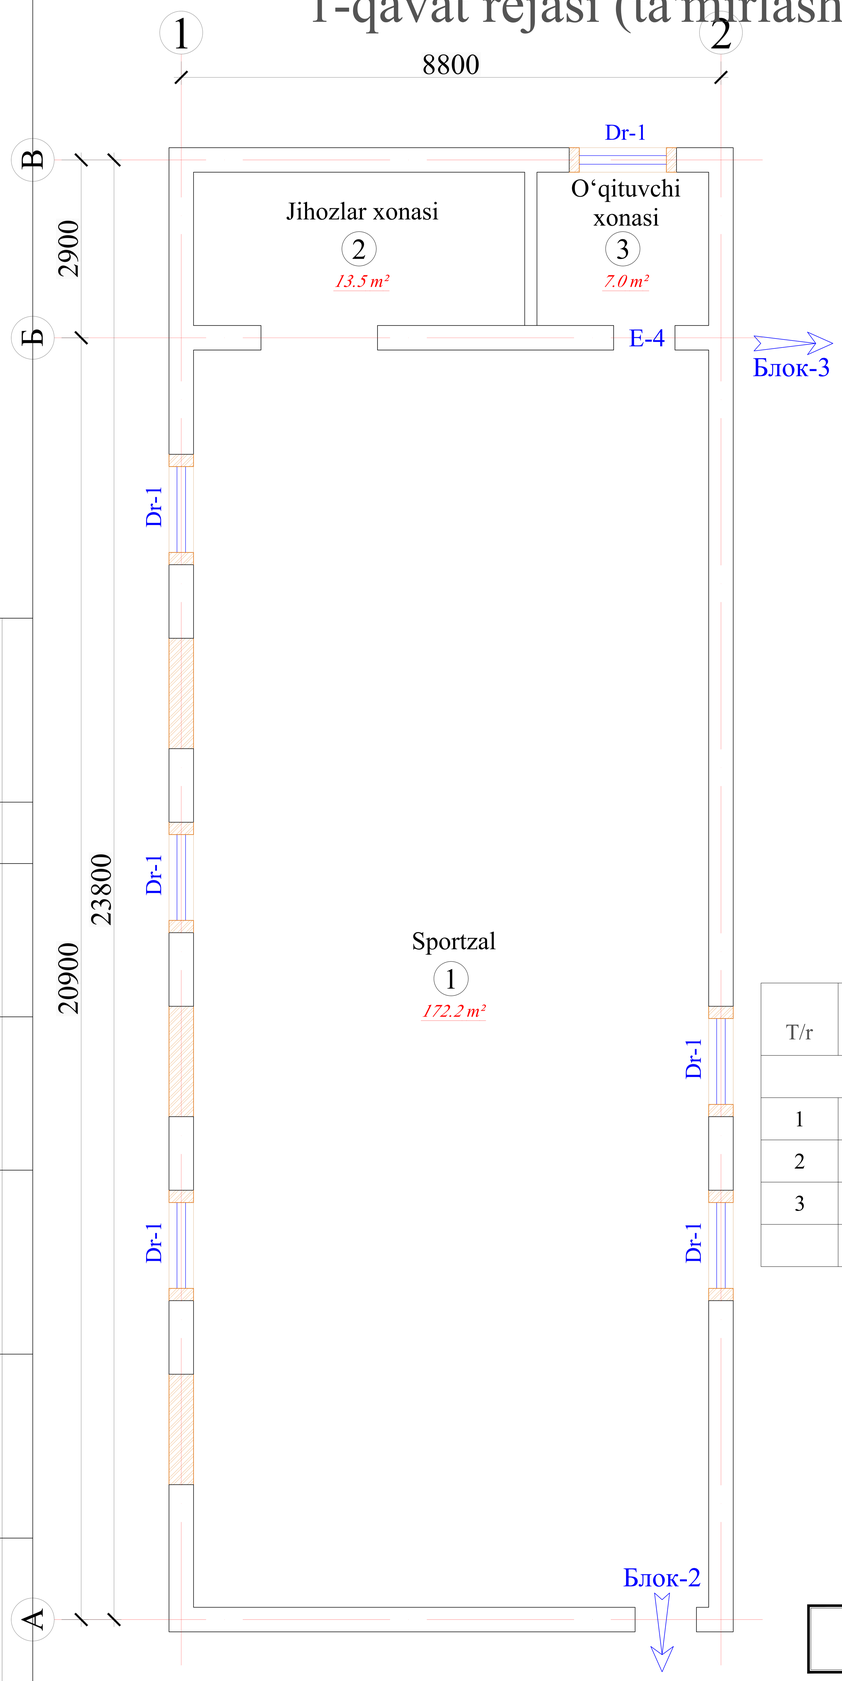


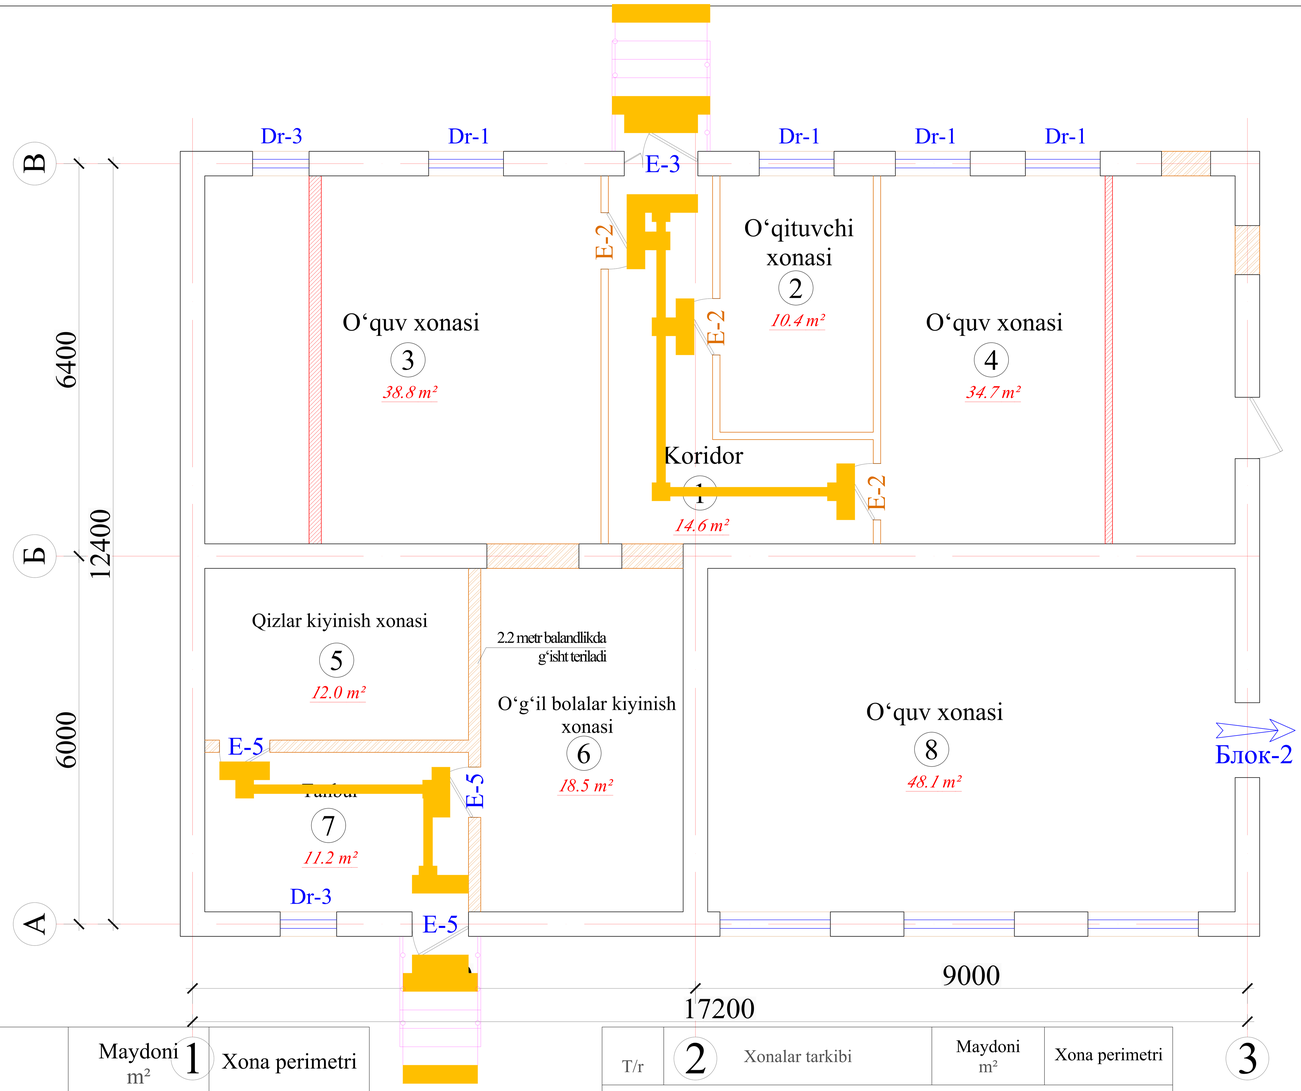

T/r	Xonalar tarkibi	Maydoni m²	Xona perimetri
4-blok			
1	Sportzal	172.2	57.8
2	Jihozlar xonasi	13.5	15.8
3	O‘qituvchi xonasi	7.0	10.6
	Общая площадь	192.70	84.20

T/r	Xonalar tarkibi	Maydoni m²	Xona perimetri
3-blok			
1	Koridor	14.6	20.6
2	O‘qituvchi xonasi	10.4	13.4
3	O‘quv xonasi	38.8	25.0
4	O‘quv xonasi	34.7	23.5
5	Qizlar kiyinish xonasi	12.0	14.2
6	O‘g‘il bolalar kiyinish xonasi	18.5	17.8
7	Tanbur	11.2	13.8
8	O‘quv xonasi	48.1	28.4
	Общая площадь	188.30	156.70

Blok sxemasi

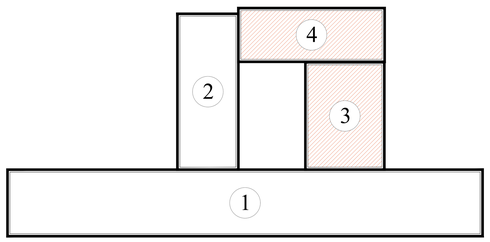

Lavozimi	Familiya	Imzo	Sana
Direktor	Bahronov B.		
LBI	Shopulatov A.		
LBA	Rahmonqulov S.		
Bajardi	Rahmonqulov S.		

Buyurtmachi: Buyurtmachi: Samarqand v. hokimligi "Yagona buyurtmachi" DM

AY

Ishtixon tumani "Hazorbobo" MFYdagi 32-son maktabni mukammal ta'mirlash

420 o‘rinli binoni mukammal ta'mirlash. (3;4-blok)

Bosqich	Varaq	Varaqalar
IL	9	21

1-qavat rejasi (ta'mirlash)

Movorounnahr arch design

СОГЛАСОВАНО

Взамен ИНВ. №

Подпись, дата

ИНВ. №

Fasad "A" o'q bo'yicha. Fasad "B" o'q bo'yicha



СОГЛАСОВАНО

Взамен ИНВ. №

Подпись, дата

ИНВ. №

Lavozimi	Familiya	Imzo	Sana
Direktor	Bahronov B.		
LBI	Shopulatov A.		
LBA	Rahmonqulov S.		
Bajardi	Rahmonqulov S.		

Buyurtmachi: Buyurtmachi: Samarqand v. hokimligi "Yagona buyurtmachi" DM

AY

Ishtixon tumani "Hazorbobo" MFYdagi 32-son maktabni mukammal ta'mirlash


325 o'rinli binoni mukammal ta'mirlash. (2-blok)

Bosqich	Varaq	Varaqalar
IL	11	21


Fasad "A" o'q bo'yicha.
Fasad "B" o'q bo'yicha.

Movorounnahr
arch design

Fasad "1" o'q bo'yicha.

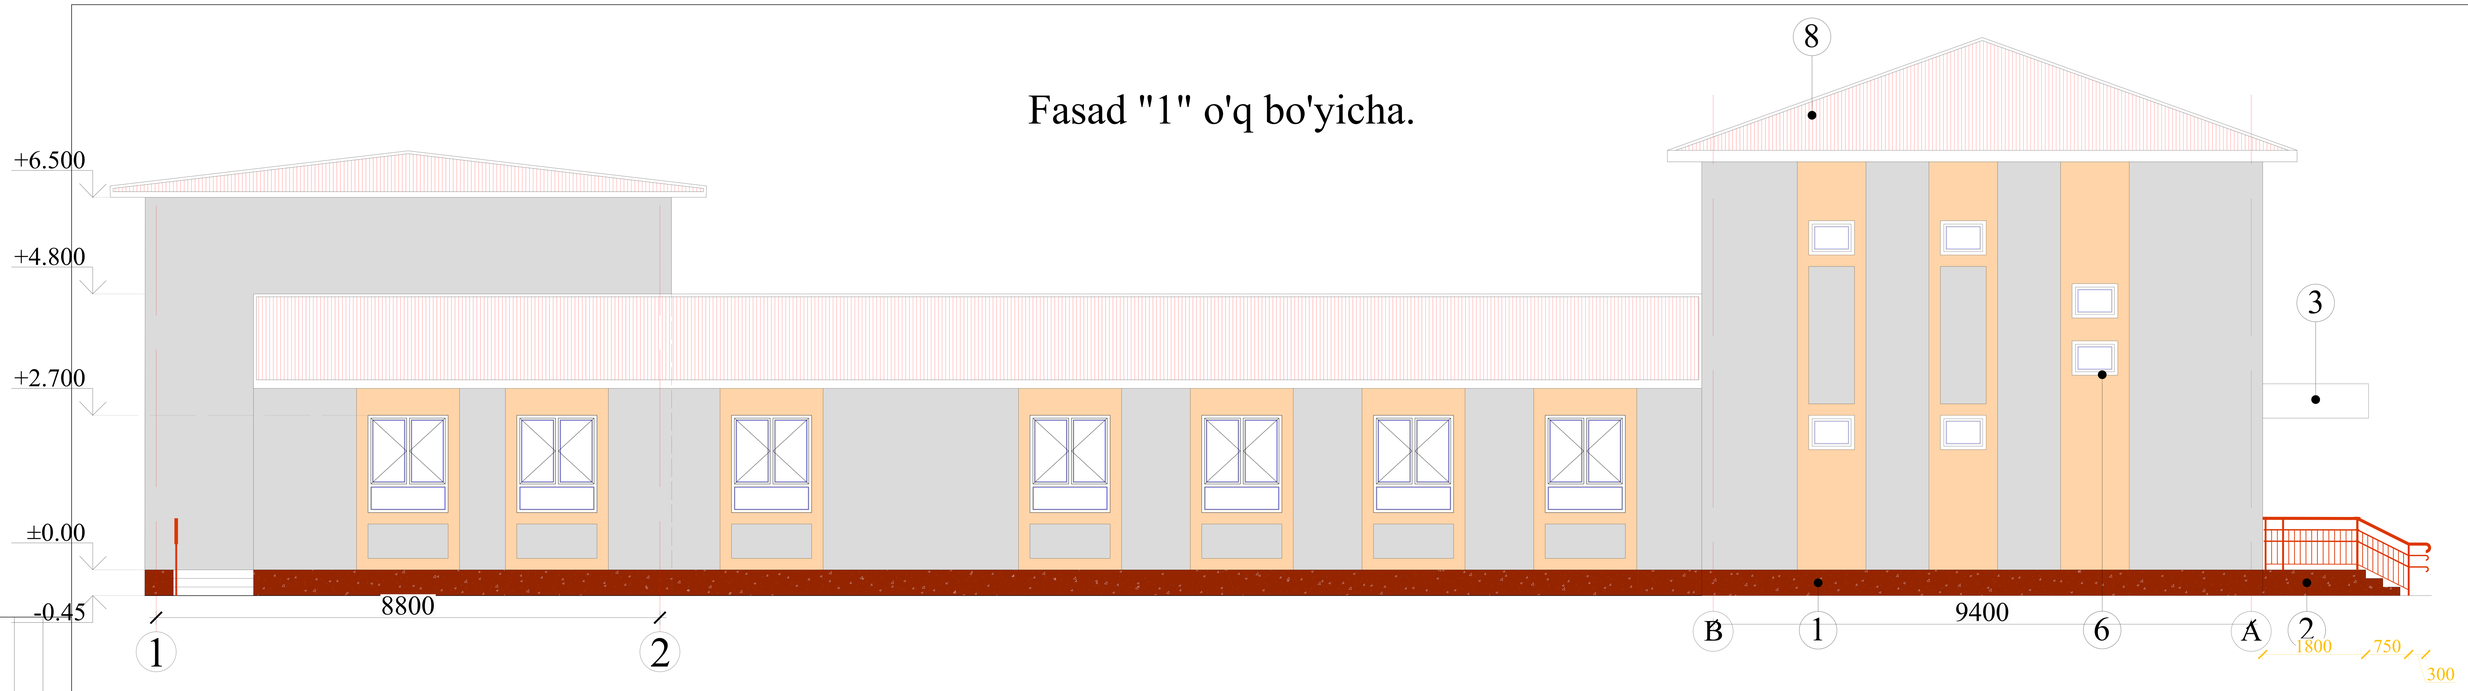

Fasad "9" o'q bo'yicha.

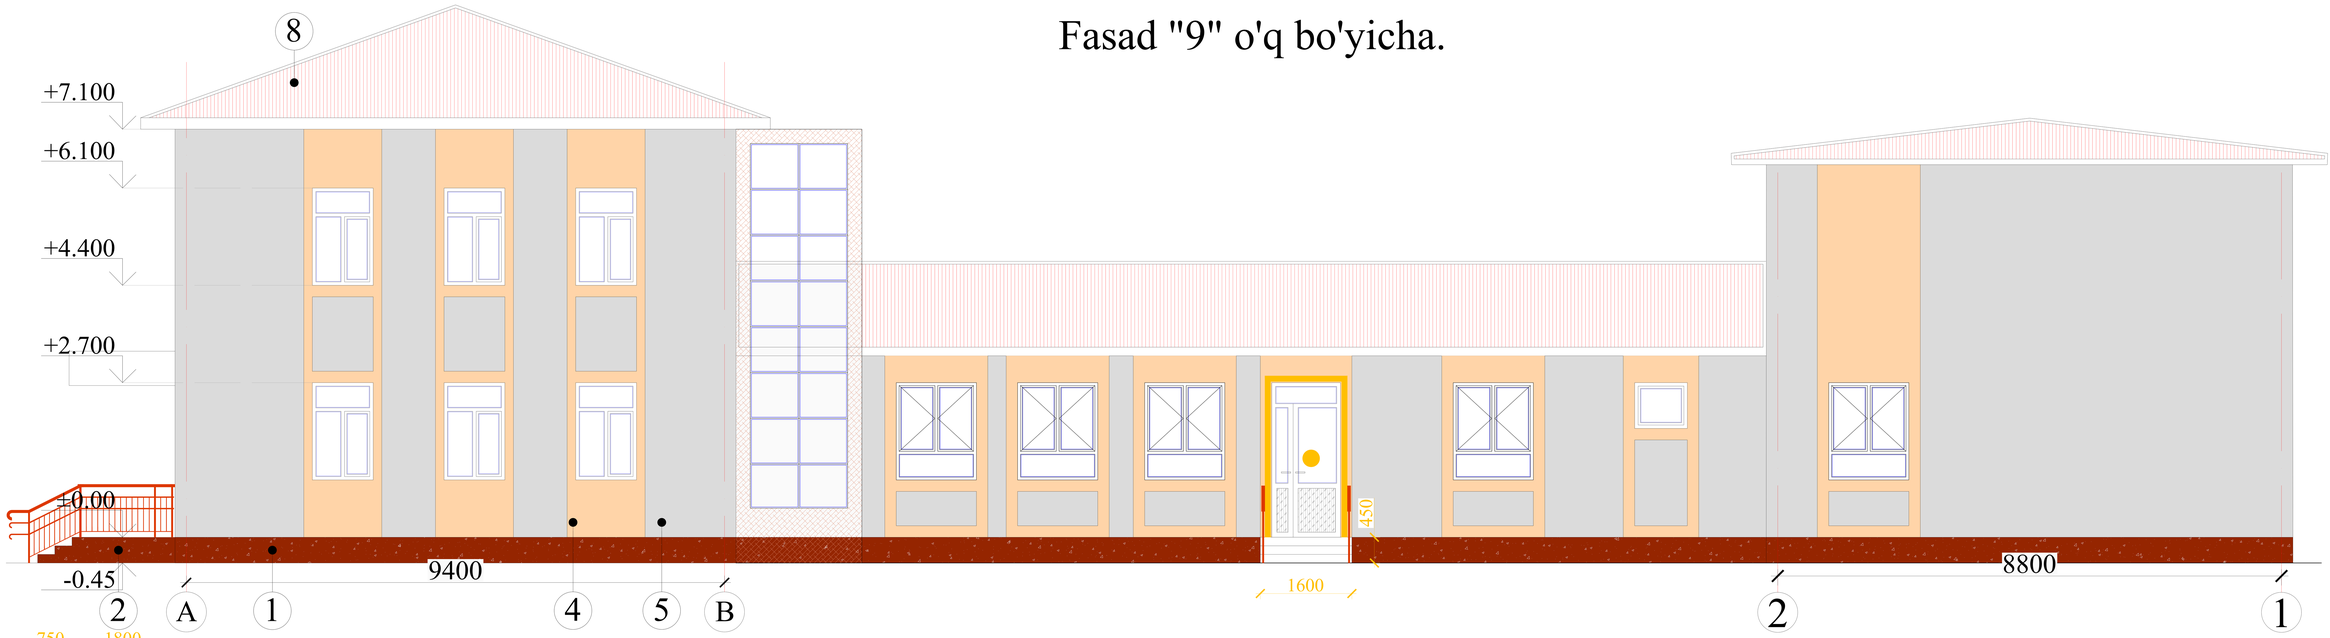

СОГЛАСОВАНО

Взамен ИНВ. №

Подпись, дата

ИНВ. №

Lavozimi	Familiya	Imzo	Sana
Direktor	Bahronov B.		
LBI	Shopulatov A.		
LBA	Rahmonqulov S.		
Bajardi	Rahmonqulov S.		

Buyurtmachi: Buyurtmachi: Samarqand v. hokimligi "Yagona buyurtmachi" DM

AY


Ishtixon tumani "Hazorbobo" MFYdagi 32-son maktabni mukammal ta'mirlash

325 o‘rinli binoni mukammal ta'mirlash.

Bosqich	Varaq	Varaqalar
IL	12	21

Fasad "9" o'q bo'yicha.
Fasad "1" o'q bo'yicha.

Movorounnahr
arch design

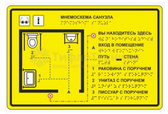Tartib raqami	Taktil element	Taktil element nomi	Qiymati	Birlik	Izoh
1		300 × 300 × 6 mm o'lchamdagi PVX (PVX) taktil plitka, sariq rangda. "Shaxmat tartibida joylashtirilgan kesik konuslar" yuzasiga ega	576	dona	
2		150 × 500 × 6 mm o'lchamdagi PVX (PVX) taktil yo'naltiruvchi plitka, uzunlamasına qovurg'ali (parallel bo'rtmali)	434	dona	
3		Zinapoya pog'onalari uchun sariq rangli, o'zi yopishadigan rezina profil	70	metr	Kengligi – 80 mm. Bir o'ram (rulon) uzunligi – 10 metr yoki 25 metr.
4		Ichki va tashqi foydalanish uchun mo'ljallangan, o'z yopishadigan (PVX) sariq rangli lenta. b=100 mm	350	metr	
5		Hojatxona (sanuzel) uchun taktil mnemosxema (PVXdan tayyorlangan).	2	dona	
6		Diametri 150 mm bo'lgan "Sariq doira" axborot belgisi (stikeri).	60	dona	
7		Devorga o'rnatiladigan to'g'ri tutqich (perila), uzunligi 600 mm, diametri 32 mm.	4	dona	
8		Qiyalatib o‘rnatiladigan ko'zgu, NBSH uchun, Ø32 mm, 600 × 800 mm	2	dona	
9		304 markali zanglamaydigan po'latdan tayyorlangan sirpanmaydigan tutqichlar (perilalar). Nogironlar uchun mo'ljallangan hojatxona (sanuzel) tutqichlari.	2	dona	
10		Rakovina uchun tayanch tutqich (perila), devor va polga mahkamlanadigan, zanglamaydigan po'latdan, quvur diametri 32 mm, o'lchami 750 × 750 × 550 mm.	2	dona	

Tartib raqami	Taktil element	Taktil element nomi	Qiymati	Birlik	Izoh
11		Sanitariya-gigiyena xonalari uchun orqa suyanchig'i (yostiqchasi) bilan jihozlangan, balandligi sozlanadigan tayanch tutqich.	2	dona	
12		Zanglamaydigan po'latdan tayyorlangan himoya to'sig'i (perila), diametri 38 mm bo'lgan bitta tutqichli.	48	metr	
13		Qo'ng'iroq va chaqirish tugmasi, nogironlar uchun 150 × 200 mm o'lchamdagi Brayl yozuvli taktil belgi – "Xodimni chaqirish tugmasi"	2	dona	
14		Oson o'rnatiladigan, zanglamaydigan po'latdan tayyorlangan ikki tomonlama S-shaklli ilgak.	2	dona	
15		Stoykaga (ustunga) o'rnatilgan chaqirish tugmasi.	1	dona	
16		Taktil stikerlar: Brayl yozuvi bilan grafik va matnli stikerlar	4	dona	
17		PVX materialidan tayyorlangan taktil piktogrammalar, o'lchami: 150 × 150 mm.	2	dona	
18		Chiqindi qutisi	2	dona	

Lavozimi	Familiya	Imzo	Sana
Direktor	Bahronov B.		
LBI	Shopulatov A.		
LBA	Rahmonqulov S.		
Bajardi	Rahmonqulov S.		

Buyurtmachi: Buyurtmachi: Samarqand v. hokimligi "Yagona buyurtmachi" DM


AY

Ishtixon tumani "Hazorbobo" MFYdagi 32-son maktabni mukammal ta'mirlash

Bosqich	Varaq	Varaqalar
IL	9	21

Movorounnahr
arch design



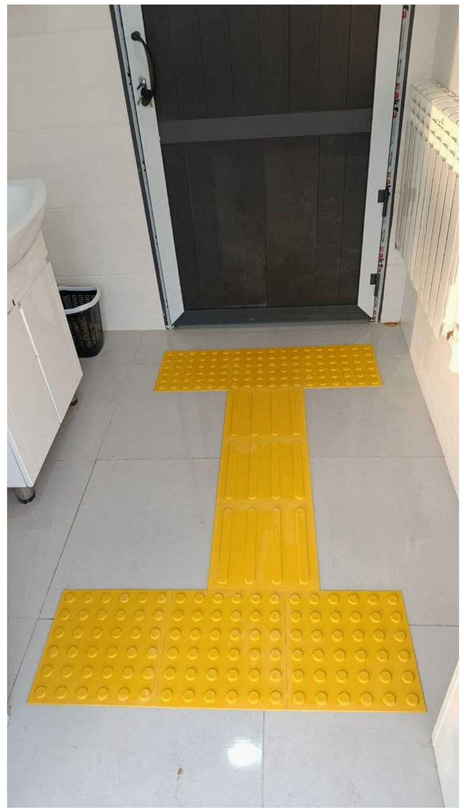



				Buyurtmachi: Buyurtmachi: Samarqand v. hokimligi "Yagona buyurtmachi" DM		AY
				Ishtixon tumani "Hazorbobo" MFYdagi 32-son maktabni mukammal ta'mirlash		
Lavozimi	Familiya	Imzo	Sana			
Direktor	Bahronov B.				Bosqich	Varaq	Varaqalar
LBI	Shopulatov A.				IL	10	21
LBA	Rahmonqulov S.						
Bajardi	Rahmonqulov S.				Movorounnahr arch design		




T/r	Bino va inshootlar nomlanishi	Qavati	Binolar soni	Maydoni m²						Qurilish hajmi m³	
				Yashash maydoni		Qurilish maydoni		Umumiy maydoni			
				Bino	Hammasi	Bino	Hammasi	Bino	Hammasi	Bino	Hammasi
Loyihalanayotgan bino va inshootlar											
1	420 o‘rinli o‘quv binosi (ta'mir)	2	4	0	0	0	0	0	0	0	0
2	Qozonxona	1	1	0	0	8.1	8.1	5	5	22	22
3	TOPLOS	---	---	---	---	---	---	---	---	---	---
4	Vaqtincha suv saqlash inshooti	---	---	---	---	---	---	---	---	---	---
Mavjud bino inshootlar											
5	Yong‘inga qarshi suv saqlash insh.ti	---	1	---	---	---	---	---	---	---	---
6	Mavjud binolar	1	3	---	---	---	---	---	---	---	---

Hudud balansi

T/r	Nomlanishi	Qiymati	
		m²	%
1	Loyihalanyotgan hudud	17594.0	100
2	Qurilish maydoni	1540.0	8.8
3	Qoplama(va bino)lar maydoni	943.0	5.4
4	Yashil maydon	15111.0	85.9

процедура установки

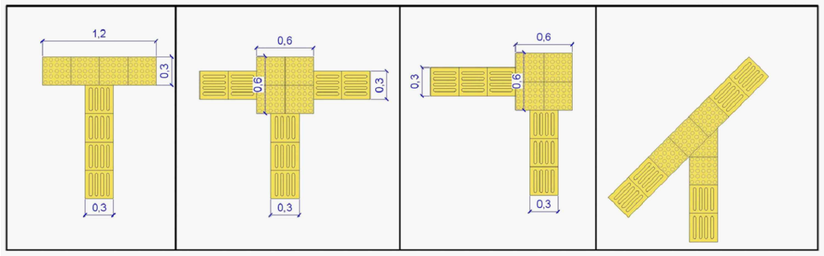

Nogironligi bo‘lgan shaxslar uchun shartli belgila

Ko‘zi ojizlar uchun ogohlantiruvchi taktil qoplamalar - 12 dona

Ko‘zi ojizlar uchun yo‘naltiruvchi taktil qoplamalar - 104 dona

Nogironligi bo‘lgan shaxslar uchun aloxida avto turargoh

				Buyurtmachi: Samarqand v. hokimligi "Yagona buyurtmachi" DUK	BR
				Ishtixon tumani "Xazorbobo" MFYdagi 32-son maktabni rekonstruksiya qilish (420 o‘rinli o‘quv binosini mukammal ta'mirlash)	
Lavozimi	Familiya	Imzo	Sana		
Direktor	Bahronov B.			Kapital ta'mir	Bosqich: IL; Varaq: 2; Varaqalar: 6
LBI	Shopulatov A.				
LBA	Rahmonqulov S.				
Bajardi	Rahmonqulov S.			Hududni obodonlashtirish rejasi	Movorounnahr arch design