




Фрагмент фундамента

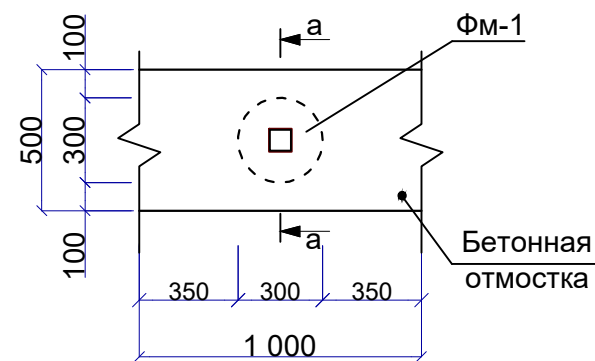


Разрез а-а

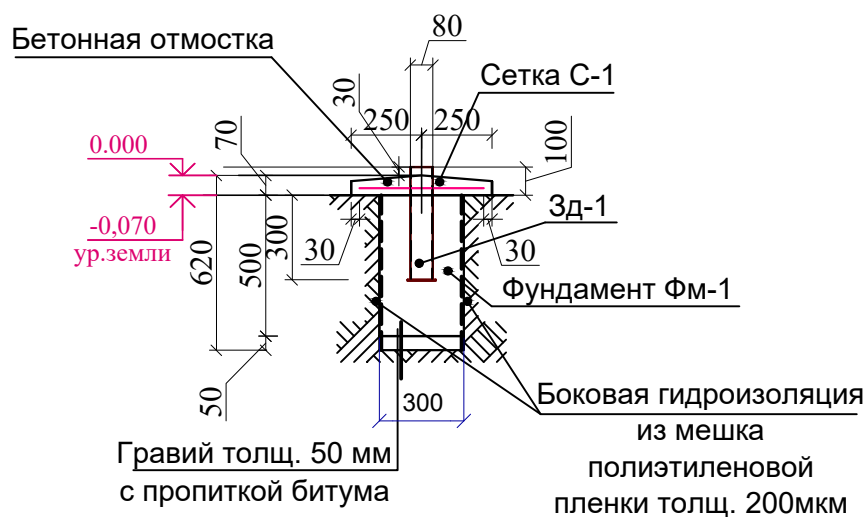

Сетка С-1

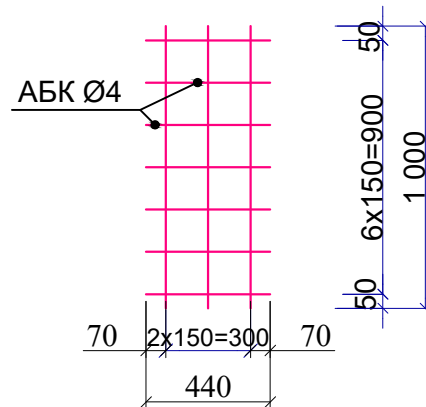

Зд-1

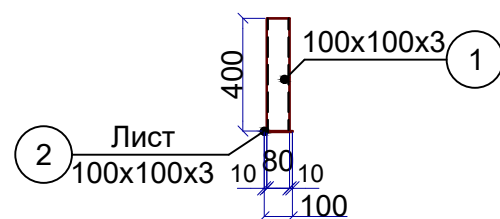

Разработка грунта вручную - 9,3м3
Обратная засыпка вручную - 4,6м3
Боковые поверхности соприкасающейся грунтом
обмазать горячим битумом за 2 раза - 45,0м2

Спецификация элементов

Марка, поз.	Обозначение	Наименование	Кол-во	Масса, ед. кг	Примечание
ФМ-1		Фундамент ФМ-1			Расход на 1 шт
		Бетон кл. В12,5	75	0.045 м³	3.37 м³
Зд-1		Закладная деталь Зд-1	75		Расход на 1 шт
1	ГОСТ 8645-68	Труба 100х100х3; L=400 мм	1	3.64 кг	3.64 кг
2	ГОСТ 103-2006	Лист -100х100х3 мм	1	0.24 кг	0.24 кг
		Отмостка			
СГ-1	ГОСТ 31938-2012	Сетка СГ-1 АБК Ø4; S=96,0 м²	-	0.164	15.74 кг
		Бетон кл. В7,5			6.72 м³

Мешок из полиэтиленовой пленки толщ. 200мкм. Ø400мм - 75шт.



- Фундаменты выполнить из бетона кл.В15. Под фундаменты выполнить гравийную подготовку из гравия толщ.50мм с пропиткой из горячего битума.
- Боковые поверхности фундаментов, соприкасающиеся с грунтом обмазать битумной мастикой за 2 раза по холодной битумной грунтовке.

						/2026-ГП			
						Заказчик: ГУ «Служба заказчика по сфере капитального строительства» при хокимията Навоийской области			
Изм.	Кол.уч.	Лист	№ док	Подпись	Дата	"Строительство здания ДОО на 90 мест в МСГ "Богачакалон" Хатирчинского района Навоийской области	Стадия	Лист	Листов
ГИП	Шарипов Ш						РП	10*	
Разработал	Шарипов Ш					План фундаментов	ООО "DIAMOND BUILDINGS PROJECT"		