




Ограждения - панель ОГ-2
из фибробетона

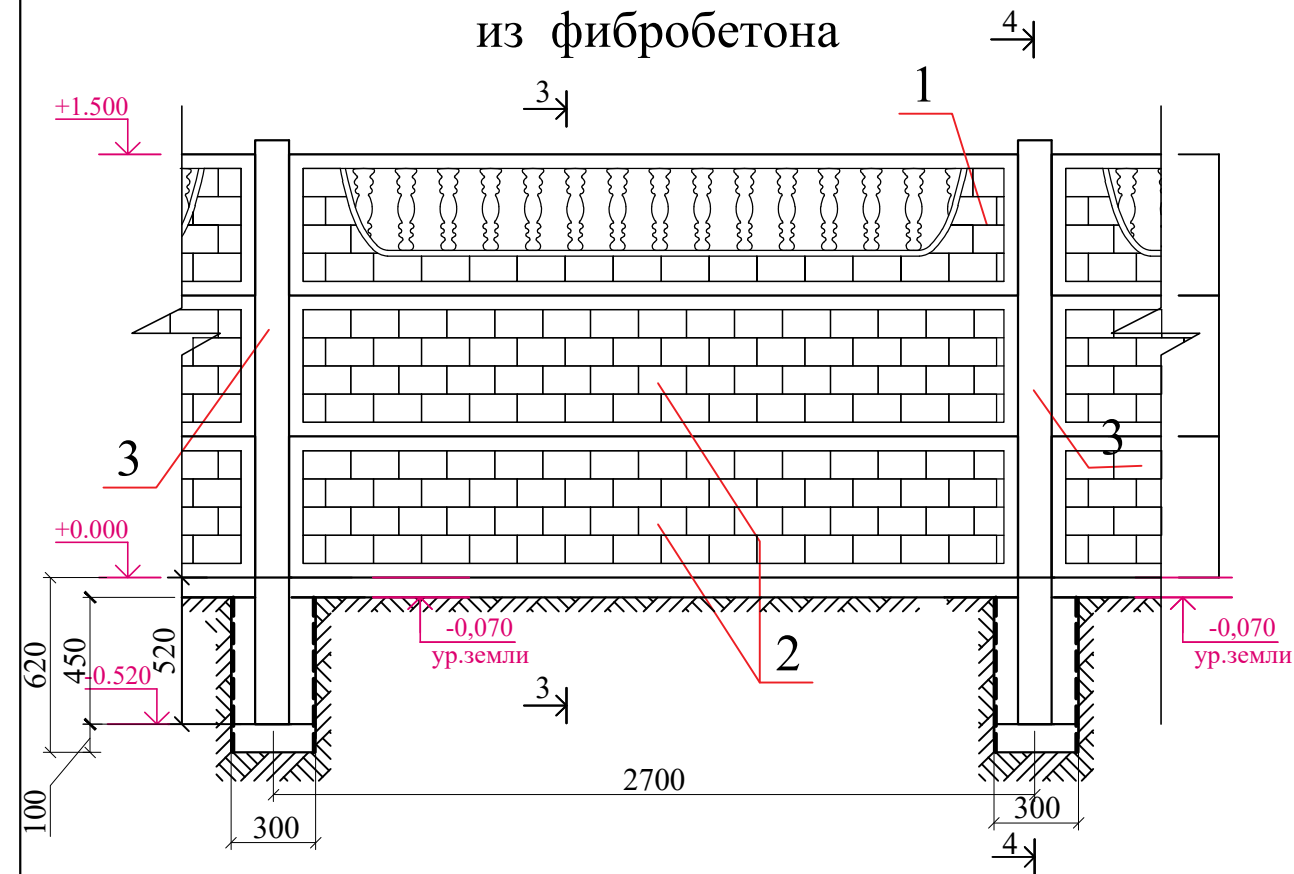

Железобетонный панель

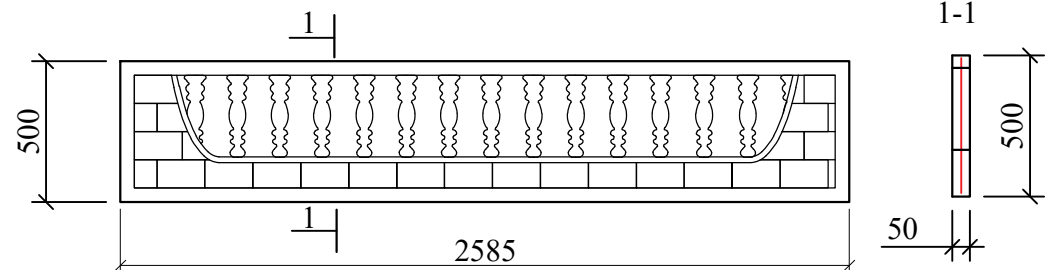




Железобетонный панель

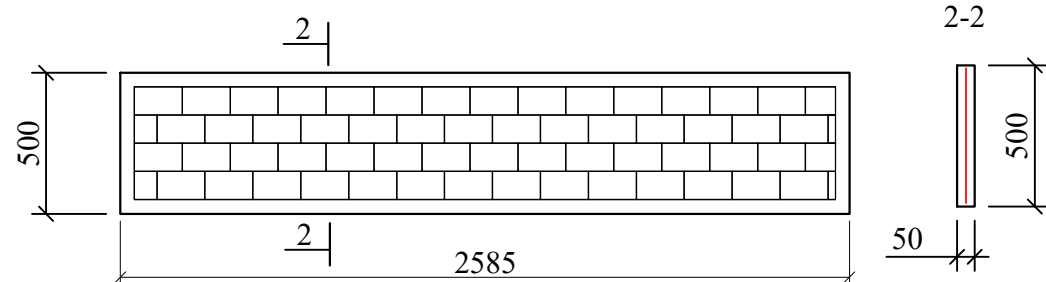

Спецификация элементов сборно-ж/бетонные ограждения

Поз.	Обозначение	Наименование	Кол.	Масса ед. кг	Приме- чание
1	ГОСТ 2481501	Железобетонная панель верхняя	71	31.5	2236.5кг
2		Железобетонная панель глухая	142	33.0	4686.0кг
3		Железобетонная стойка	75	33.3	2497.5кг

Железобетонный стойка

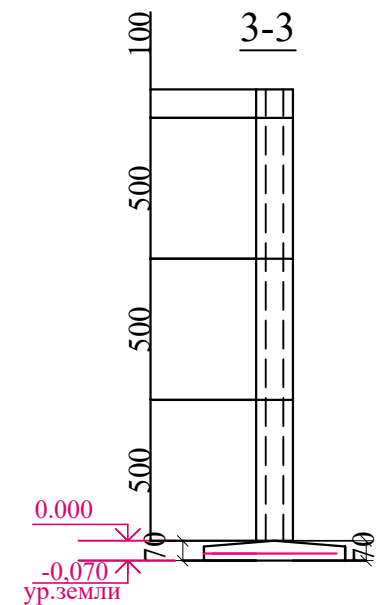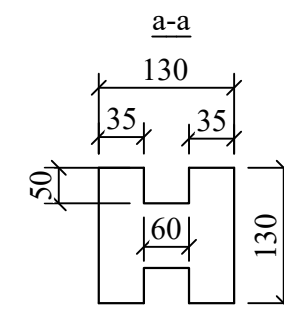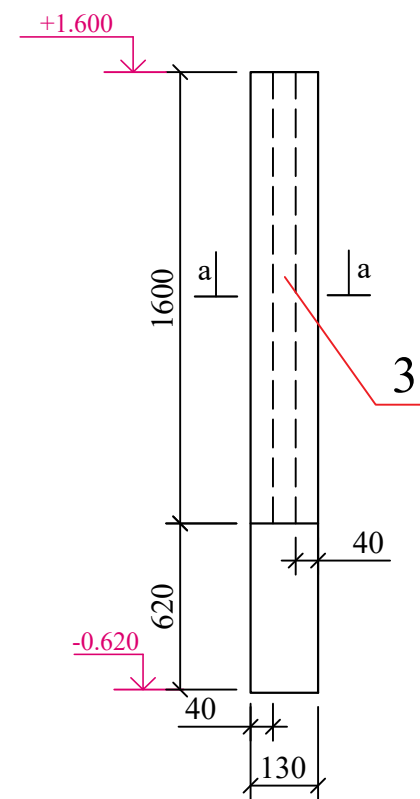

Ивв. N подл.	Подпись и дата	Взам. инв. N

						/2026-ГП			
						Заказчик: ГУ «Служба заказчика по сфере капитального строительства» при хокимията Навоийской области			
Изм.	Кол.уч.	Лист	N° док	Подпись	Дата	"Строительство здания ДОО на 90 мест в МСГ "Богачакалон" Хатирчинского района Навоийской области	Стадия	Лист	Листов
ГИП		Шарипов Ш					РП	10	
Разработал		Шарипов Ш							
						Ограждения - панель ОГ-2 из фибробетона	ООО "DIAMOND BUILDINGS PROJECT"		