




План ограждения

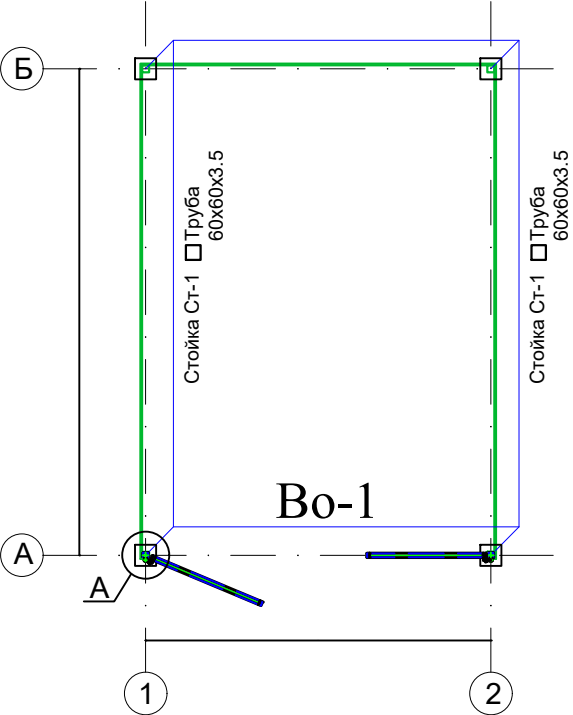

Развертка ограждения


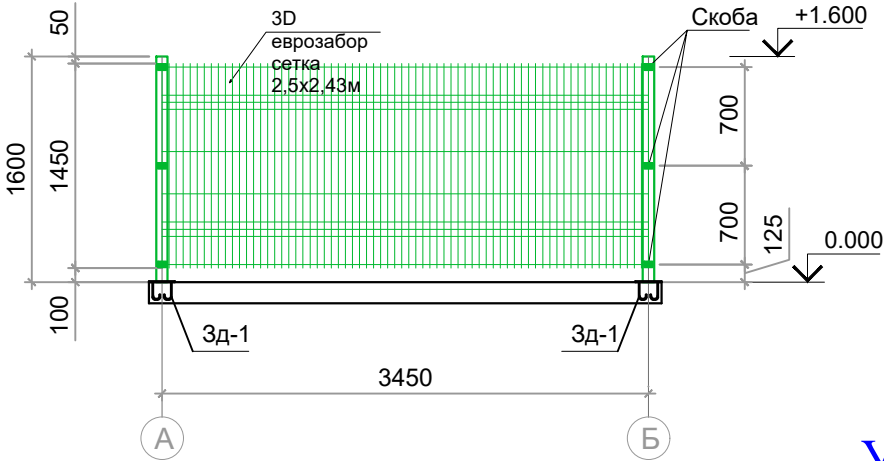


Развертка ограждения

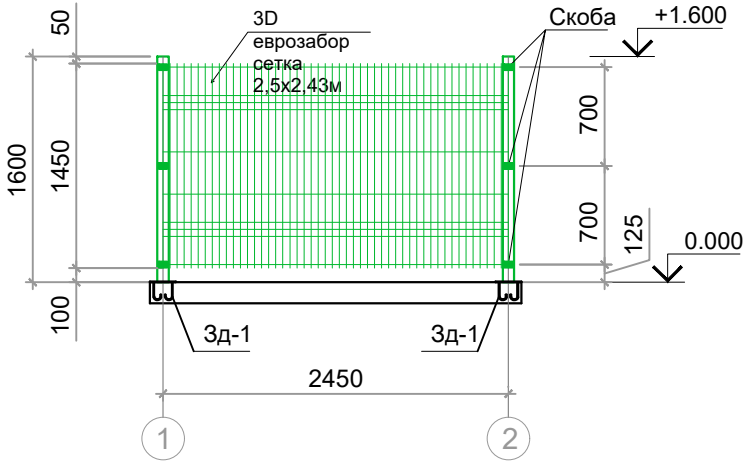


Узел А

Ст-1

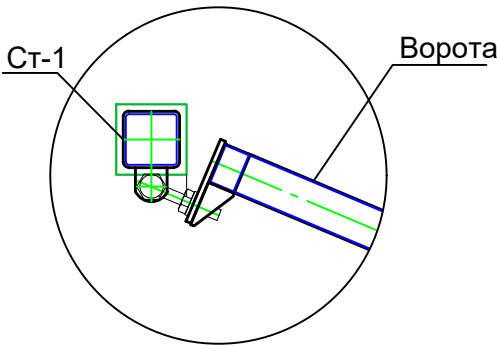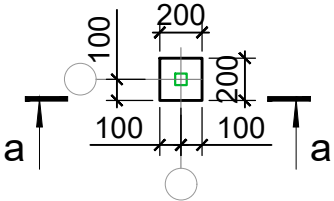


Во-1

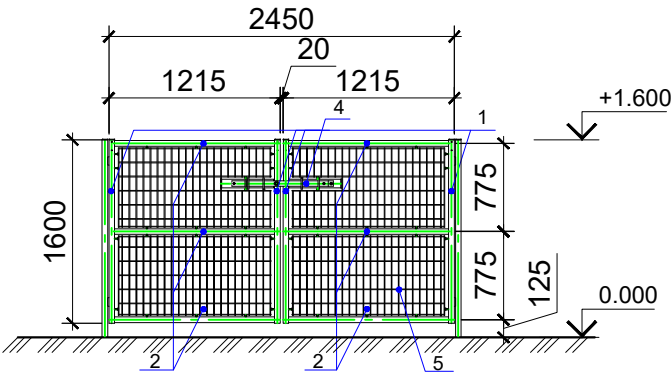

Спецификация элементов конструкций.

Поз.	Обозначение	Наименование	Кол.	Масса ед., кг.	Примечание
		Стойка Ст-1	4		Расход на 1 шт
1	ГОСТ 30245-2003	Труба □ 60x60x3.5 мм L=1600 мм	1	9.936	9.936
2		Скоба с саморез 5,5x32	3 шт		
		Сетка еврозабор			
		3D еврозабор сетка		13.56м²	13.56м²
		Масляная краска		0.25 м²	
Во-1		Ворота			
1	ГОСТ 30245-2003	Труба □ 60x60x3.5 мм L=1600 мм	4	9.936	39.74
2	ГОСТ 30245-2003	Труба □ 60x60x3.5 мм L=1135 мм	6	7.05	42.3
3		Гаражная петля на площадке Левша 140x20x47 под крепеж, левая У1-9200.	4 шт		
4		Задвижка дверная ЗТ-150	1 шт		
5		3D сетка 1,55x1,25 м	2	1.89 м²	3.78 м²
		Масляная краска		2.5 м²	

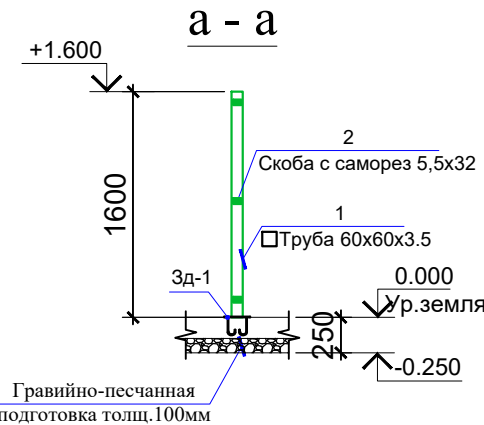

1. Данный лист читать совместно с л. АС-1,2
2. Металлические элементы ограды, ворот и калиток покрасить эмалью ПФ-115 по ГОСТ 6465-76* за 2 раза по грунтовке ГФ-021 по ГОСТ 25129-82*.
3. При производстве работ руководствоваться указаниями КМК 3.02.01-97, КМК 3.03.01-98, КМК 3.01.02-00 и проекта производства работ (ППР), согласно ШНК 3.01 01-3.

Дог.	№	2026й	-	ГП
Заказчик: ГУ «Служба заказчика по сфере капитального строительства» при хокимията Навоийской области				
Изм.	Кол.уч.	Лист	№ докум.	Подпись
ГИП			Шарипов Ш.	
Разраб.			Шарипов Ш.	
Строительство здания ДОО на 90 мест в МСГ "Богачакалон" Хатирчинского района Навоийской области			Стадия	Лист
			РП	12
Ограждения для КТП			Листов	12
			ООО "DIAMOND BUILDINGS PROJECT"	