


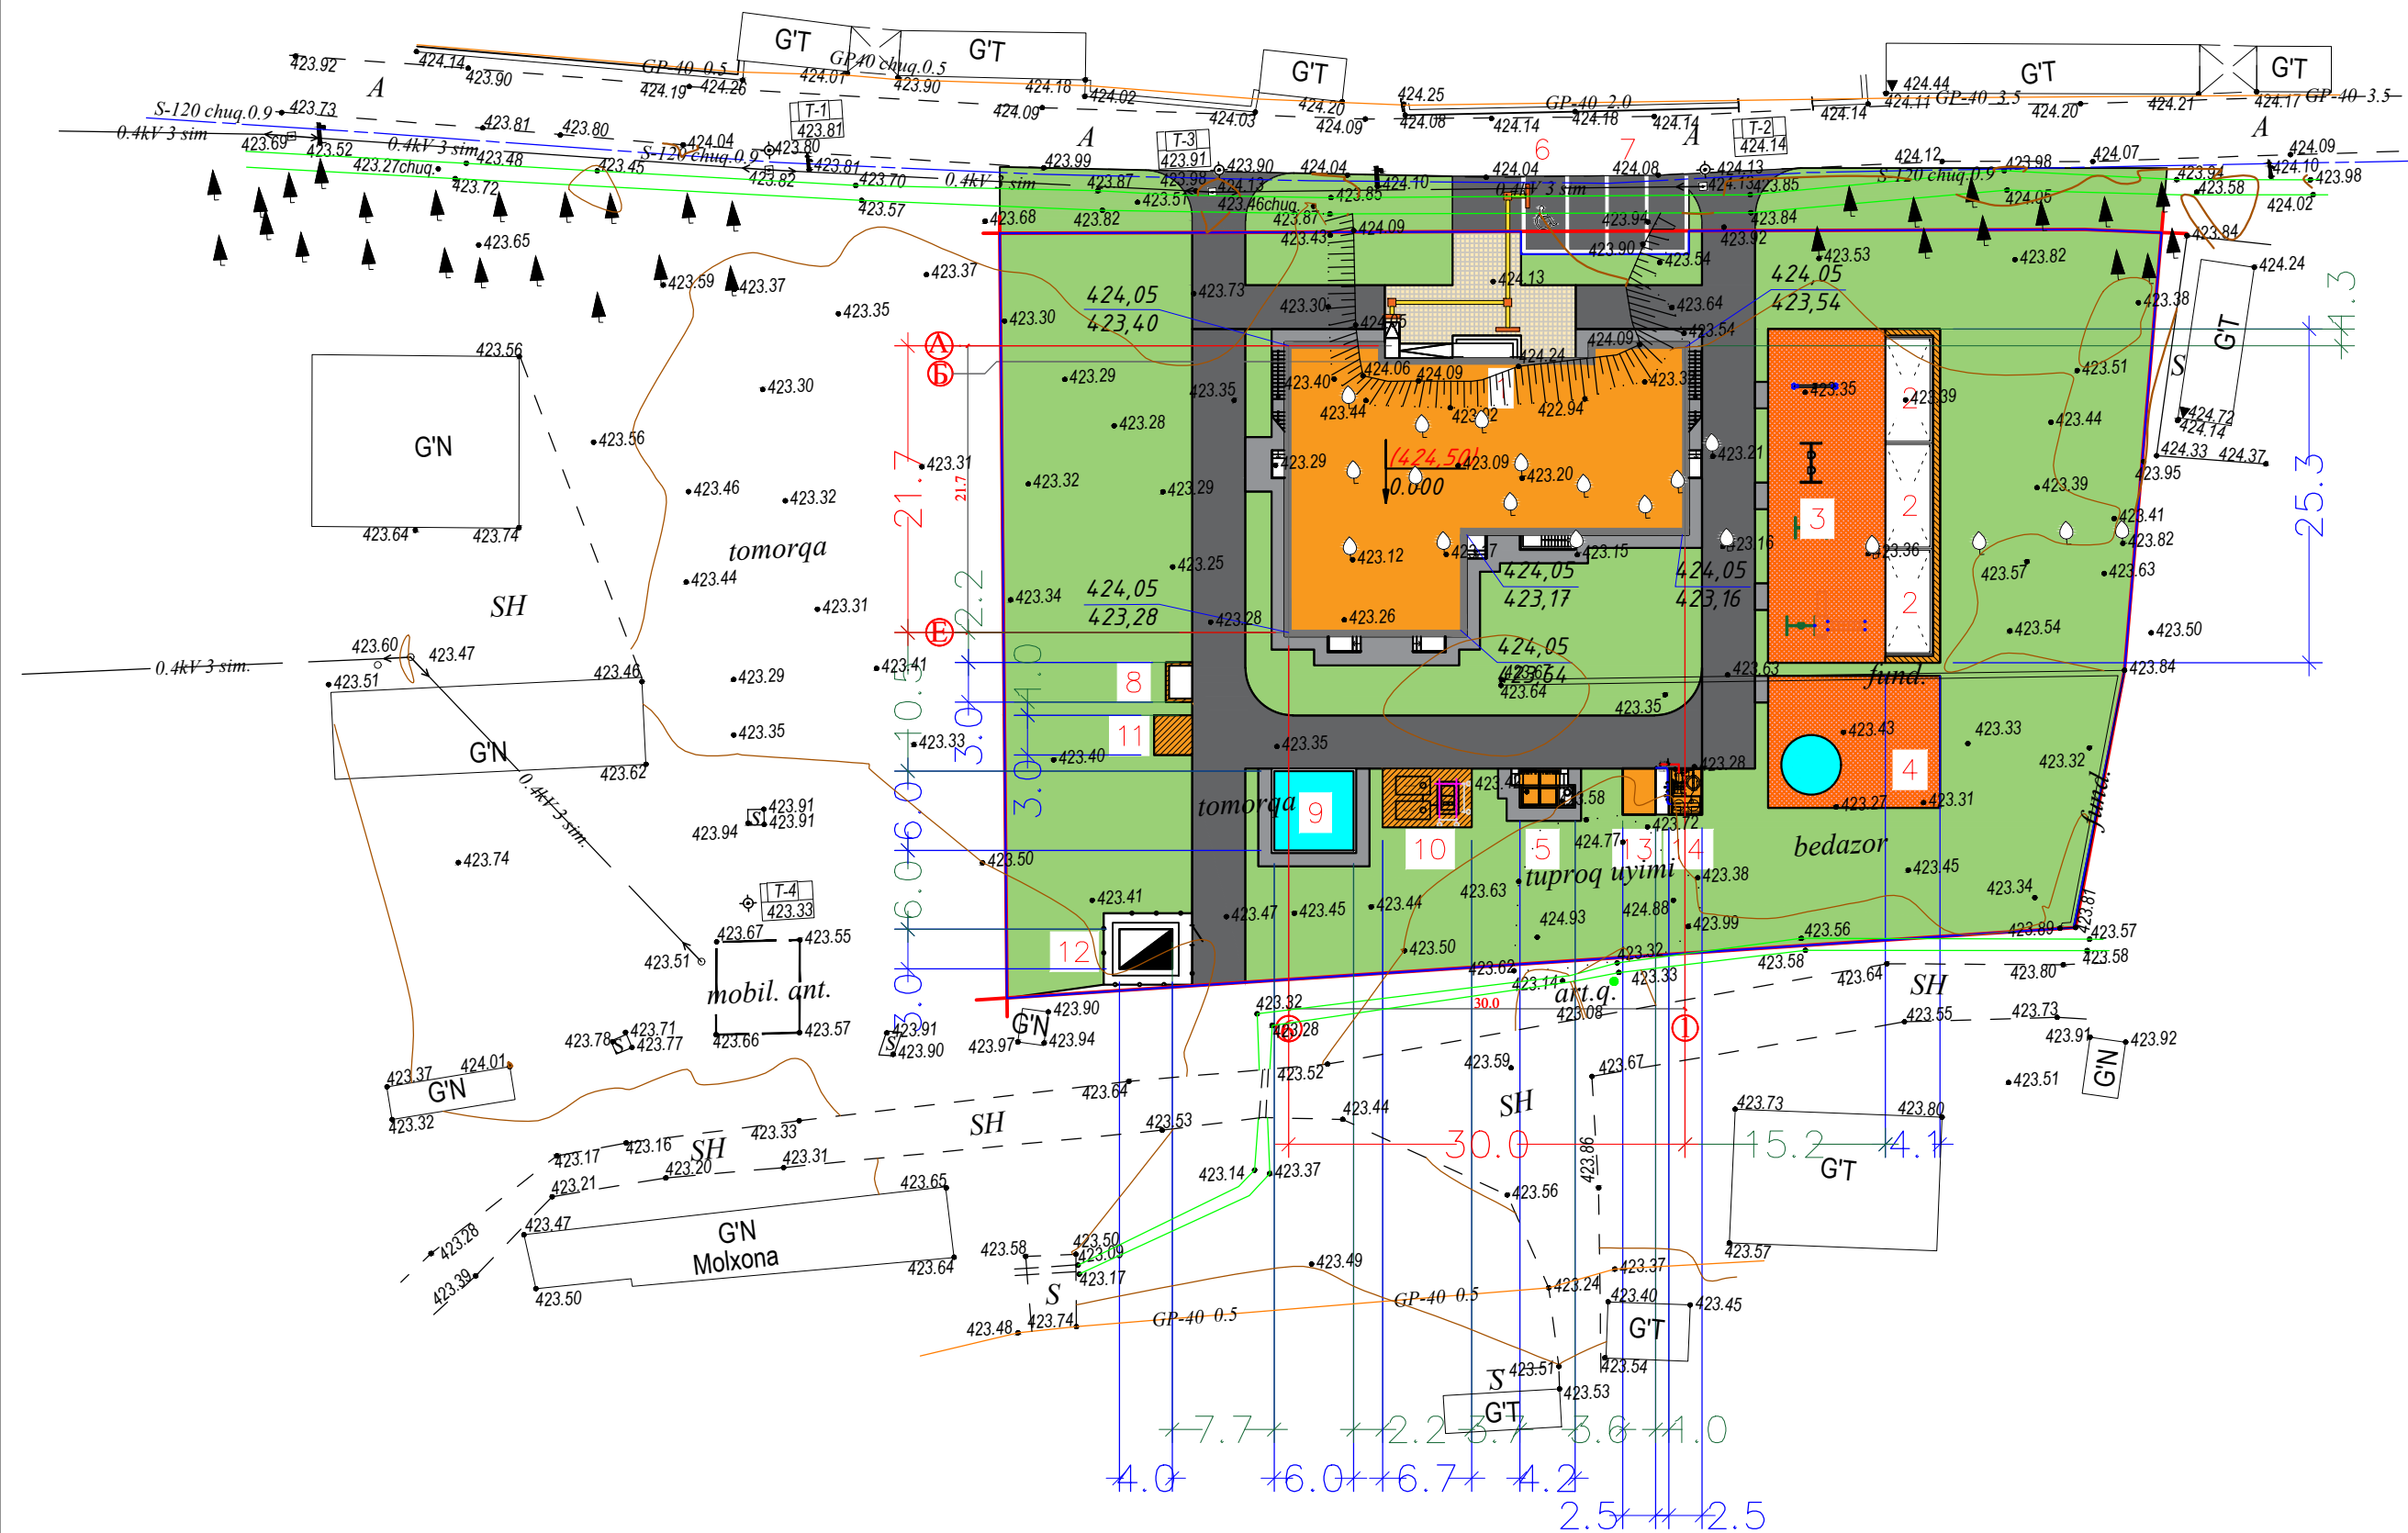

1. "Mualliflik huquqi va turdosh huquqlar to'g'risida"gi Qonunga muvofiq mazkur mualliflik mahsuloti ishlab chiqaruvchi bilan kelishmasdan to'liq yoki qisman ko'paytirilishi, chop etilishi, tarqatilishi, shuningdek uchini tomonga berilishi mumkin emas va mualliflik huquqlarining buzilishi O'zbekiston Respublikasining amaldagi qonunchiligiga muvofiq javobgarlikka tortilishiga sabab bo'ladi. 2. Ushbu mahsulotni O'zbekiston Respublikasi nozirelatlariga taqdim etish faqtagina O'zbekiston Respublikasi Vazirlar Mahkamasining ruxsati bilan amaldagi qonunchilikka muvofiq belgilangan tartibda amalga oshiriladi. 3. Pudratchi (buyurtmachi) yer qazish ishlarini boshlashdan oldin albatta muhandislik kommunikatsiyalarini ekspluatatsiya qiluvchi tashkilotlar vakillarini chaqirishlari shart.					
Lavozim	F.I.SH.	Imzo	Sana		
Filial direktori Hilal direktori o'rinsbosari	Yaxshiye B.N.			M.O'	Buyurtmachi: "Kapital Qurilish Sohasida Buyurtmachi Xizmati" Davlat Muassasi
Partiya boshlig'i	Qarshiye A.N.				Obyekt: "Navoiy viloyati Xatirchi tumani "Bog'chakalon" MFY xududida yangi maktabgacha ta'lim tashkilotini qurish."
Topog., yer usti	Hafizov A.A.				
yer osti	Hafizov A.A.				
Tahrirlovchi				Topografik tasvir	
Operator	Hafizov A.A.			Mashtab 1:500	
				WGS-84 koordinatalar tizimi	
				Boltiqbo'yli balandliklar tizimi	
				Relyef kesimi oralig'i 0.5 m	
					© "O'ZGASHKLITI" MCHJ
					
					Navoiy, filiali " " " 2026 y.

Y.O.M.T. shartli belgilari

	<i>S-159</i>	Suv tarmog'i
	<i>K-150</i>	Oqava suv tarmog'i
	<i>KB-150</i>	Bosimli oqava suv tarmog'i
	<i>KS-150</i>	Yomg'ir suvlari tarmog'i
	<i>GP-219</i>	Gaz tarmog'i
	<i>Dr-150</i>	Drenaj tarmog'i
	<i>2I-133</i>	Issiqlik quvvati tarmog'i
		Yuqori kuchl. elektr simi
		Past kuchl. elektr simi
	<i>TED</i>	Tortuvchi elektr drenaji simi
	<i>2A</i>	Aloqa simi

№ п/п	Обозначение типового проекта	Этаж здания	К-во зданий	Площадь, м2				Строительный объем, м3	
				Застройки		Общ. привед. или рабочая		Здания	Всего
				Здания	Всего	Здания	Всего		
1	Проектируемый ДОУ на 90 мест	2	1	482,5	566,5				
2	Теневой навес для детей	1	3	35,5	106,5				
3	Дестская площадка	-	1		225,0				
4	Гимнастическая площадка	-	1		130,0				
5	Надворная уборная на 2-очко	1	1		16,0				
6	Стоянка для инвалидов	-	1		22,0				
7	Автостоянка на 3 шт	-	1		54,0				
8	Площадка для мусоросборник.	-	1		6,0				
9	Противопожарный резервуар V=50м³ 2,5х2шт	-	1		36,0				
10	Резервуар для чистой воды с прямой	-	1		17,0				
11	Очистное сооружение Топлос	-	1		9,0				
12	ТП 63 6 0,4 КВа	1	1		12,0				
13	Модульная котельная МТБ-60	1	1		9,0				
14	Наружный блок теплового пункта	1	1		9,0				

№ п/п	Наименование	Количество	
		м2	%
	Общая площадь участка в красных линиях	4695,0	100
1	Площадь застройки	787,0	16,7
2	Площадь покрытия	1294,2	27,6
3	Площадь озеленения	2613,8	55,7
	Общая площадь участка за красных линиях	424,0	
1	Площадь покрытия	144,0	33,9
2	Площадь озеленения	280,0	66,1

1. При разбивке зданий и сооружений категорически запрещается рубить существующих зеленых насаждений виде деревьев и растений. При крайней необходимости осуществить перенос данных зеленых насаждений по согласованию сотрудниками отдела охраны природы.
2. Размеры зданий и сооружений даны по осям, в метрах.
3. Здания и сооружения привязаны к существующей застройке.
4. Перед началом производства земляных работ вызвать представителей всех служб инженерных коммуникаций.

						Дог.	№	2026й	-	ГП
						Заказчик: ГУ «Служба заказчика по сфере капитального строительства» при хокимията Навоийской области				
Изм.	Кол.уч.	Лист	№ докум.	Подпись	Дата					
ГИП		Шарилов Ш.				"Строительство здания ДОО на 90 мест в МСГ "Бозгачалон" Хатирчинского района Навоийской области				
Разраб.		Шарилов Ш.								
						Разбивочный план. План организации рельефа ГП-2		ООО "DIAMOND BUILDINGS PROJECT"		
						Стадия	Лист	Листов		
						РП	2	11		