
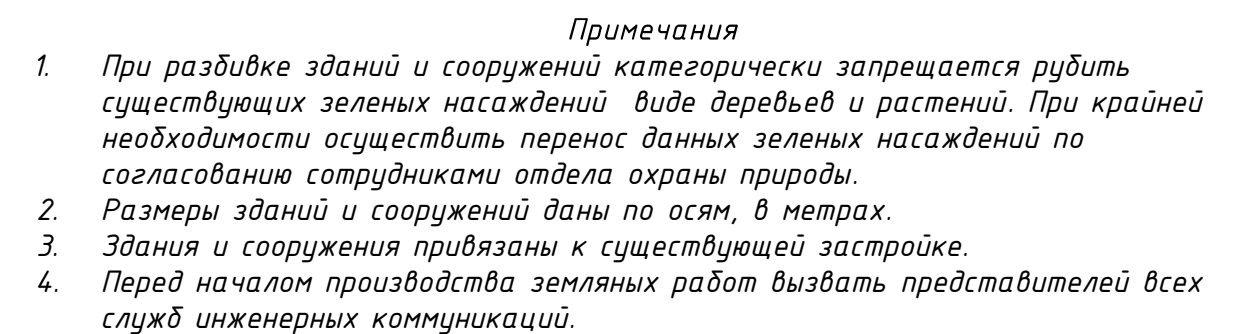
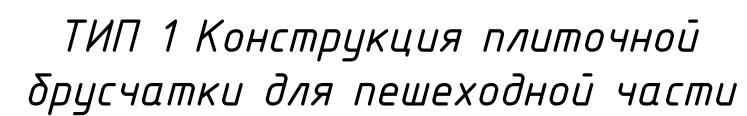


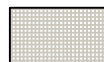

Условное изображение	Наименование	Площадь м ²	Бордюр из бортового камня	
			Тип	Кол-во, м
	Плитки (брусчатка) для пешеходной части размером 20х40 h-6см по Сухая цементно песчаная смесь раствора кл.В12,5 h-5см, песок h-5см, гравий мелкозернистый h-12см	84,2	ТИП 1	БР100.20.8 ----- 22,5,0м ----- 0,36м ³
	Покрытие проезжей части из бетона кл.В 15 h-10см, по ГПС h-10см.	259,0	ТИП 2	
	Покрытие проезжей части из ГПС ГПС h-10см.	242,0	ТИП 3	
	Покрытие площадок уплотненным песком h-15см	355,0	ТИП 4	
	Покрытие из тактильной плитки размером 30х30 h-3см Сухая цементно-песчаная смесь раствора м150 h-5см песок h-5см гравий мелкозернистый h-12см	5,7	ТИП 5	направляющими тактильные 64,шт
	Покрытие из тактильной плитки размером 30х30 h-3см Сухая цементно-песчаная смесь раствора м150 h-5см песок h-5см гравий мелкозернистый h-12см	2,5	ТИП 6	Предупреждающее тактильное 28,шт

СПЕЦИФИКАЦИЯ СБОРНЫХ ЭЛЕМЕНТОВ БЛАГОУСТРОЙСТВА					
Марка. поз.	Обозначение	Наименование	Кол-во, шт.	Вес ед. кг	Примечание
1	ГОСТ 6665-82**	Бортовой бетонный камень БР100.20.8	22,5	35	787,5 кг
		Бетонная подушка под бордюры кл В10			0,7 м³

						Дог.	№	2026й	- ГП	
						Заказчик: ГУ «Служба заказчика по сфере капитального строительства» при хокимията Навоийской области				
Изм.	Кол.уч.	Лист	№ докум.	Подпись	Дата					
ГИП		Шарилов Ш.	7			"Строительство здания ДОО на 90 мест в МСГ "Бозакалон" Хатирчинского района Навоийской области		Стадия	Лист	Листов
Разраб.		Шарилов Ш.	7					РП	4	11
						План благоустройства с конструкциями дорог, дорожек и площадок ГП-4		ООО "DIAMOND BUILDINGS PROJECT"		