


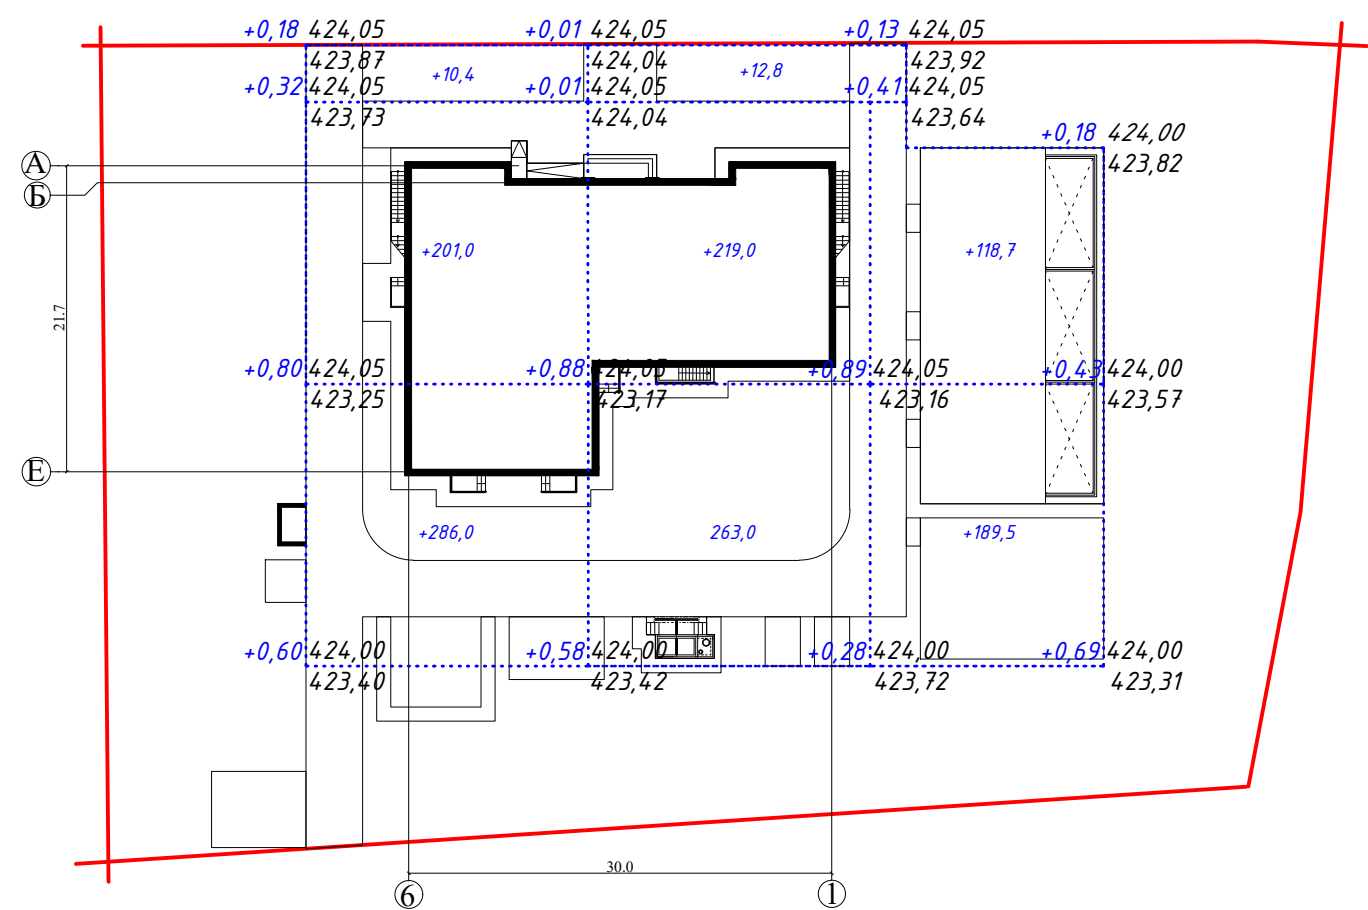

Насыпь (+):	Итого:	+497,4	+494,8	+308,2	Всего: (м³)	+1300,4
Выемка (-):						

20.0 20.0 16.6

Примечания

- При разбивке зданий и сооружений категорически запрещается рубить существующих зеленых насаждений виде деревьев и растений. При крайней необходимости осуществить перенос данных зеленых насаждений по согласованию сотрудниками отдела охраны природы.
- Размеры зданий и сооружений даны по осям, в метрах.
- Здания и сооружения привязаны к существующей застройке.
- Перед началом производства земляных работ вызвать представителей всех служб инженерных коммуникаций.

БАЛАНС ЗЕМЛЯНЫХ МАСС

Наименование работ, объемов грунта	Количество, м³	
	Насыпь (+)	Выемка (-)
1. Планировка территории	+1300,4	
в т.ч. снятие плодородного слоя почвы	-	-
2. Замена плодородного слоя почвы на участках насыпи	0	0*
3. Замена непригодного грунта (торф)	-	-
4. Избыточный грунт от устройства:	-	
фундаментов, подвалов зданий и подземных коммуникаций;		
корыта под одежду дорог и площадок с дорожным покрытием;		242,0
корыта под верхнее строение жел. дор путей и подземных сетей;	-	-
открытых водоотводных сооружений.	-	-
5. Замена грунта плодородной почвой на участках озеленения		
6. Подсыпка откосов	-	
7. Поправка на уплотнение грунта (3%)		-
Итого:	1300,4	242,0
в т. ч. непригодного для насыпи грунта	-	-
8. Избыток непригодного грунта (торф)	-	-
9. Избыток плодородной почвы	-	-
10. Недостаток грунта	1058,4	
Баланс:		

Дог. № 2026й - ГП					
Заказчик: ГУ «Служба заказчика по сфере капитального строительства» при хокимията Навоийской области					
Изм.	Кол.уч.	Лист	№ докум.	Подпись	Дата
ГИП		Шарипов Ш.			
Разраб.		Шарипов Ш.			
"Строительство здания ДОО на 90 мест в МСГ "Богчакалон" Хатирчинского района Навоийской области				Стадия	Лист
				РП	5
				Листов	11
План земляных масс ГП-5				ООО "DIAMOND BUILDINGS PROJECT"	