


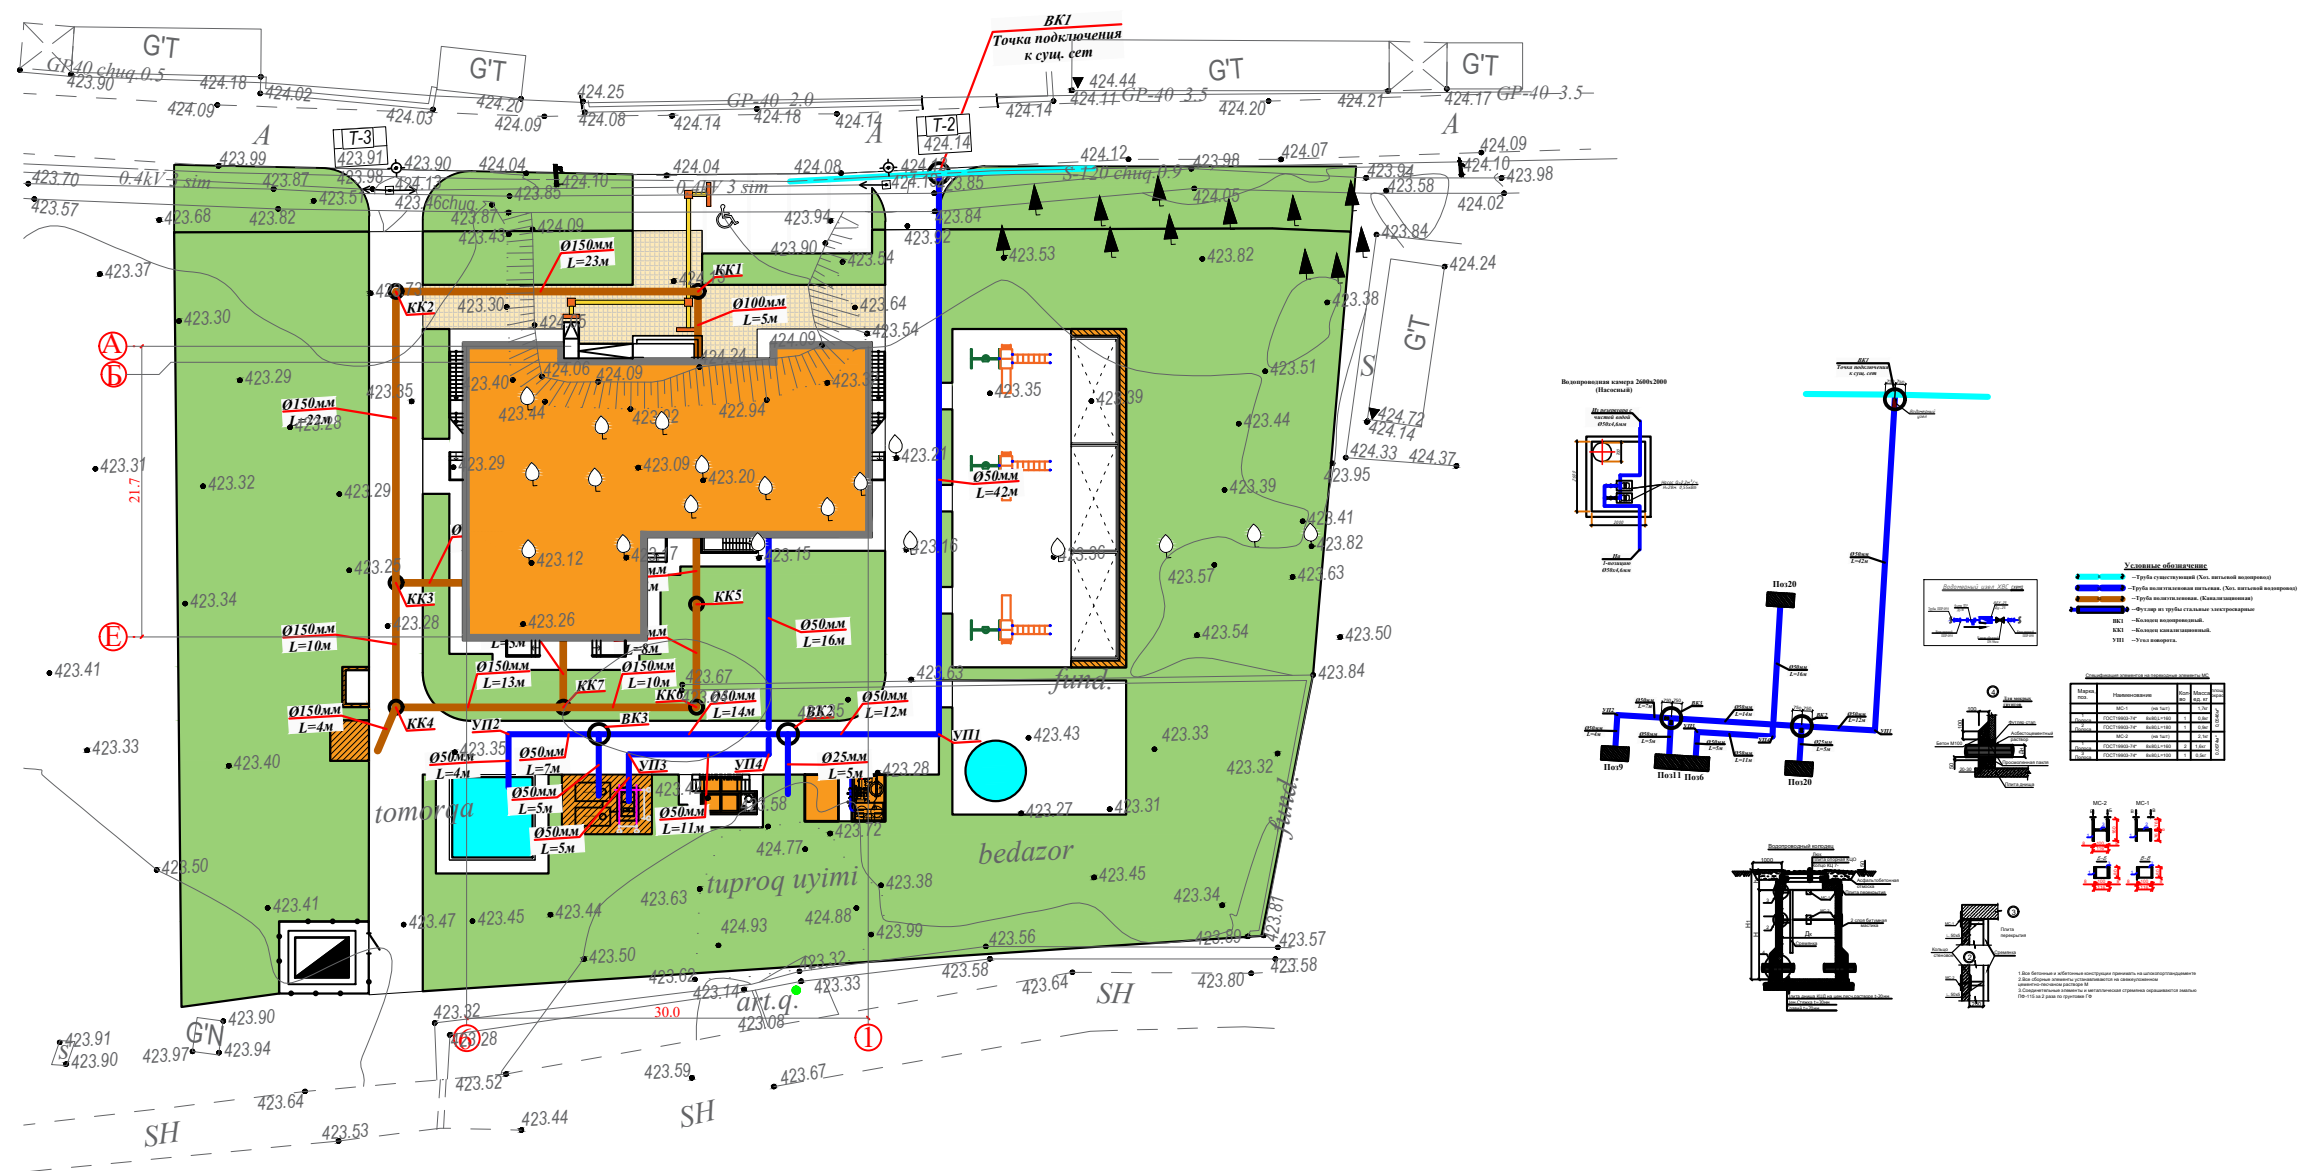

Примечания

1. При разбивке зданий и сооружений категорически запрещается рубить существующих зеленых насаждений виде деревьев и растений. При крайней необходимости осуществить перенос данных зеленых насаждений по согласованию сотрудниками отдела охраны природы.
2. Размеры зданий и сооружений даны по осям, в метрах.
3. Здания и сооружения привязаны к существующей застройке.
4. Перед началом производства земляных работ вызвать представителей всех служб инженерных коммуникаций.

						Дог.	№	2026й	-	ГП
						Заказчик: ГУ «Служба заказчика по сфере капитального строительства» при хокимията Навоийской области				
Изм.	Кол.уч.	Лист	№ докум.	Подпись	Дата	"Строительство здания ДОО на 90 мест в МСГ "Богачакалон" Хатирчинского района Навоийской области	Стадия	Лист	Листов	
ГИП		Шарилов Ш.					РП	6		
Разраб.		Шарилов Ш.					ООО "DIAMOND BUILDINGS PROJECT"			
						Сводный план ГП-6				