


Металлическая ограждения ОГ-1

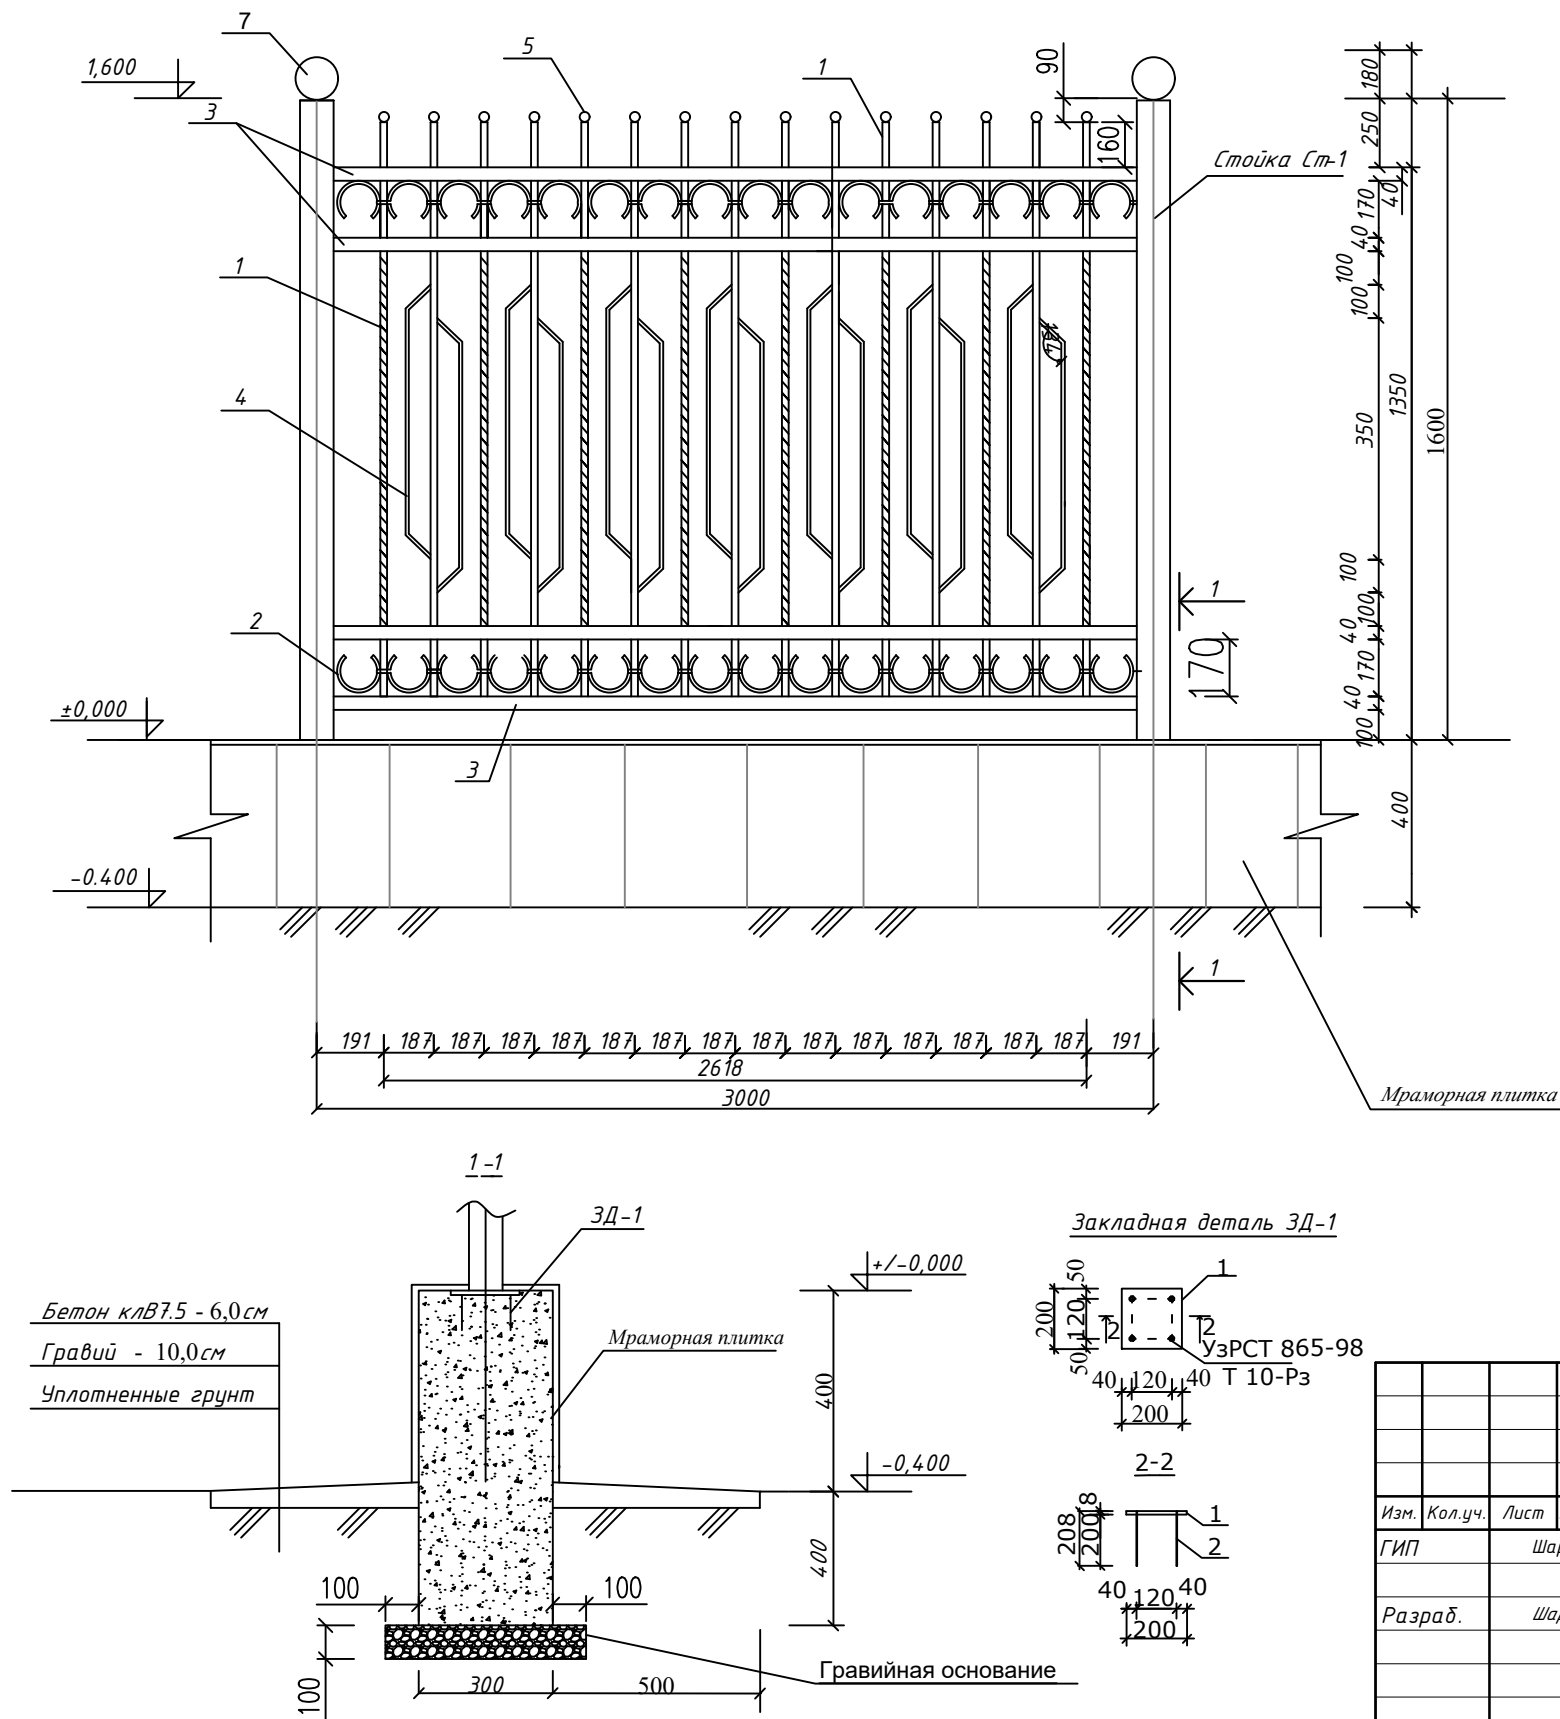

Спецификация элементов

Марка поз.	Обозначение	Наименование	Кол. шт.	Масса ед.кг	Примеч.
		Металлическая ограждение ОГ-1	28	95.5	(84пм /всего)
1	ГОСТ 25 91-88	14x14 L=1410	15	2,2	
2	ГОСТ 25 91-88	14x14 L=400	32	0.6	
3	ГОСТ 30245-94	40 x40x2,5 L=2900	4	8.2	
4	ГОСТ 2591-88	12 x12 L=460	14	0.5	
5		- 40x4 L=112	15	0,14	
		Сварка 1,5%		1,4	
Ст-1		Стойка Ст -1	28	15.6	436,8
6	ГОСТ 107040-91	тр. Ø 102x4 L=1600	1	14.7	
7	ГОСТ 103 -88	-102 x 102 x4	1	0,31	
	ГОСТ 103 -72	- 50x4 L=400	1	0,6	
		Монолитные ленточные фундамент под ограждение ОГ-1			
ЗД-1		Закладная деталь ЗД-1	28	2,64	73,9
8	ГОСТ 103-88	-200x200 δ-6мм	1	1.9	
9	ГОСТ 5781-82	Ø 12AI L=208	4	0.185	
		Материал			
		Мраморная плитка		92,4	м²
		Бетон Кл. В 15		20,16	м³
		Отмостка ограждение ОГ-1			
		бетон кл В7.5 - 6,0см		5,04	м³
		Гравий - 10,0см		8,4	м³

Примечания

Данный лист читать совместно с листами АС -
Сварочные работы выполнять по ГОСТ 9467-88 электродами Э 42, К-по
наименьшей толщине свариваемых изделий.
Все металлоконструкции окрасить металлических огрунтованных
поверхностей эмалью ПФ-115 за 2 раза - 268,8м2.
Боковые поверхности фундаментов , соприкасающиеся с грунтом
обмазать горячим битумом за 2 раза - 67,2м2.
Под фундаментом выполнит гравийную подготовку толщ. 100мм
пролитую битумом до полного насыщения.

Разработка грунта вручную - 25,2м3
Обратная засыпка вручную - 12,6м3

						Дог. №	2026й	-	ГП
						Заказчик: ГУ «Служба заказчика по сфере капитального строительства» при хокимията Навоийской области			
Изм.	Кол.уч.	Лист	№ докум.	Подпись	Дата	"Строительство здания ДОО на 90 мест в МСГ "Богачкалон" Хатирчинского района Навоийской области	Стадия	Лист	Листов
Гип			Шарилов Ш.				РП	7	
Разраб.			Шарилов Ш.			Металлическая ограждения ОГ-1. Спецификация элементов	ООО "DIAMOND BUILDINGS PROJECT"		