


БАЛАНС ЗЕМЛЯНЫХ МАСС

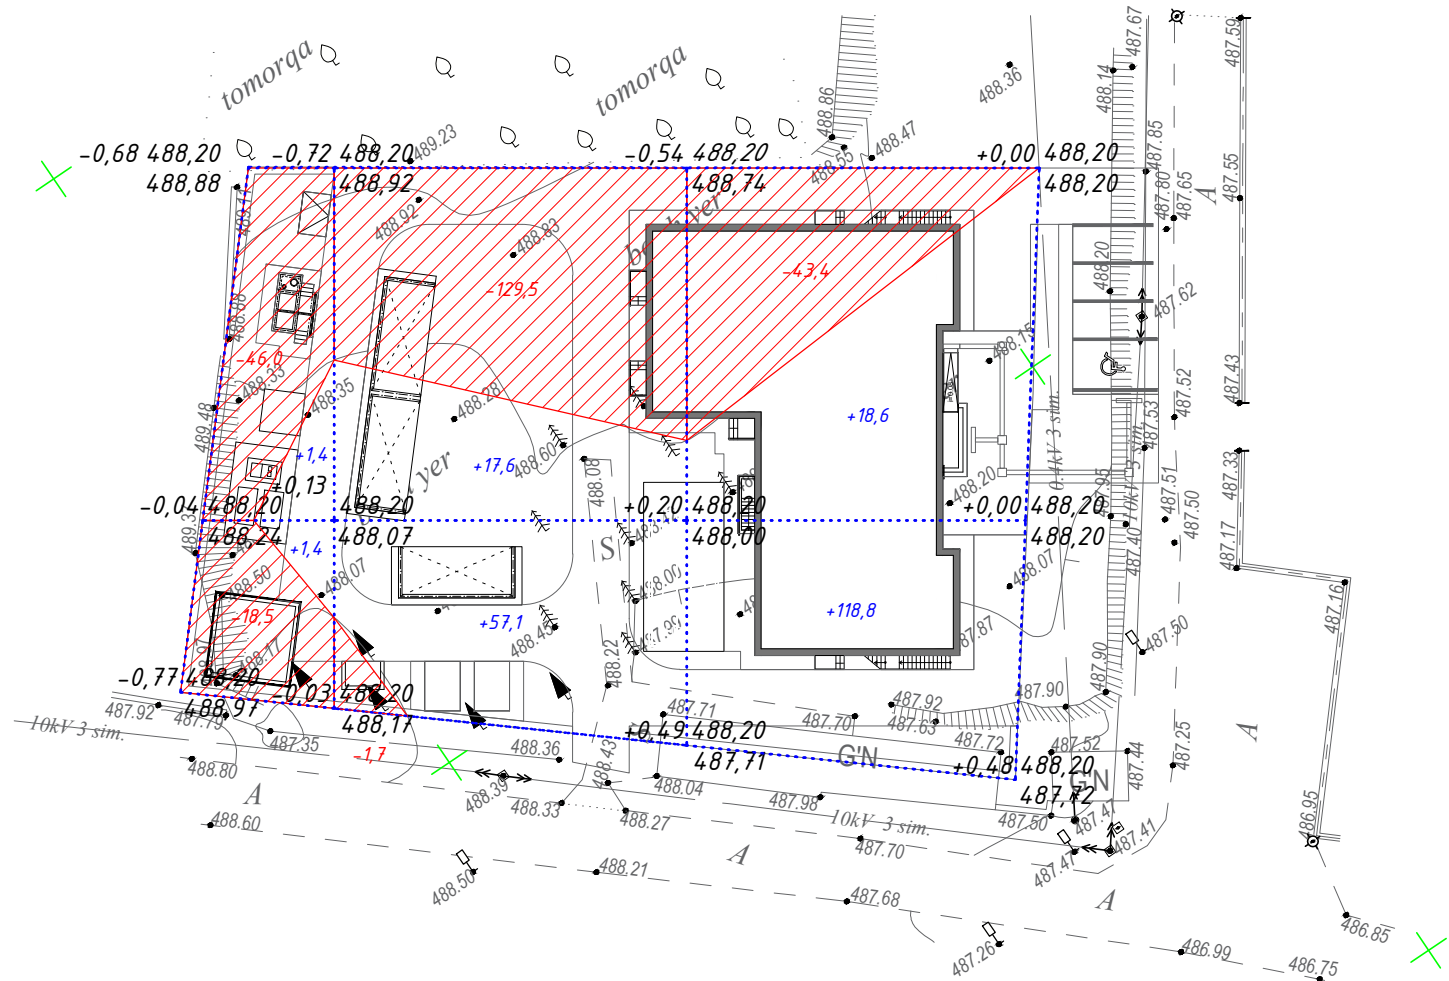

Насыпь (+):	Итого:	+2,8	+74,7	+137,4	Всего:	+214,9
Выемка (-):		-64,5	-129,5	-43,4	(м³)	-237,4

10.9 25.0 23.3

Примечания

- При разбивке зданий и сооружений категорически запрещается рубить существующих зеленых насаждений виде деревьев и растений. При крайней необходимости осуществить перенос данных зеленых насаждений по согласованию сотрудниками отдела охраны природы.
- Размеры зданий и сооружений даны по осям, в метрах.
- Здания и сооружения привязаны к существующей застройке.
- Перед началом производства земляных работ вызвать представителей всех служб инженерных коммуникаций.

Наименование работ, объемов грунта	Количество, м³	
	Насыпь (+)	Выемка (-)
1. Планировка территории	+214,9	-237,4
в т.ч. снятие плодородного слоя почвы	-	-
2. Замена плодородного слоя почвы на участках насыпи	0	0*
3. Замена непригодного грунта (торф)	-	-
4. Избыточный грунт от устройства:	-	-
фундаментов, подвалов зданий и подземных коммуникаций;		
корыта под одежду дорог и площадок с дорожным покрытием;		213,0
корыта под верхнее строение жел. дор путей и подземных сетей;	-	-
открытых водоотводных сооружений.	-	-
5. Замена грунта плодородной почвой на участках озеленения		
6. Подсыпка откосов	-	
7. Поправка на уплотнение грунта (3%)		-
Итого:	214,9	450,4
в т. ч. непригодного для насыпи грунта	-	-
8. Избыток непригодного грунта (торф)	-	-
9. Избыток плодородной почвы	-	-
10. Недостаток грунта		
Баланс:		235,5

						Дог. № 2026й - ГП			
						Заказчик: ГУ «Служба заказчика по сфере капитального строительства» при хокимията Навоийской области			
Изм.	Кол.уч.	Лист	№ докум.	Подпись	Дата	"Строительство ДОО на 90 мест в МСГ "Куксарой" Хатирчинского района Навоийской области	Стадия	Лист	Листов
ГИП			Шарипов Ш.				РП	5	
Разраб.			Шарипов Ш.						
						План земляных масс ГП-5	ООО "DIAMOND BUILDINGS PROJECT"		