




Ограждения - панель ОГ-2
из фибробетона

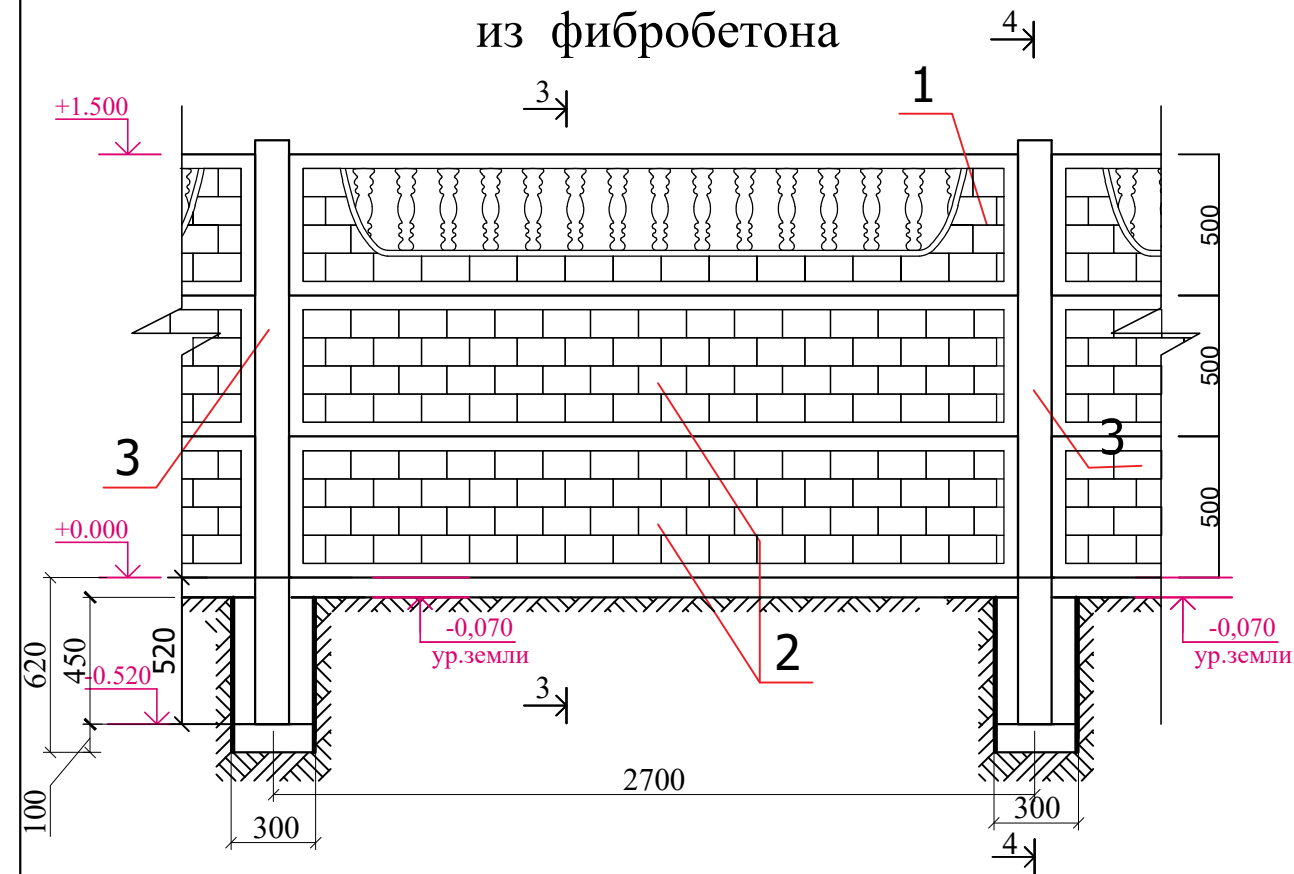




Железобетонный панель

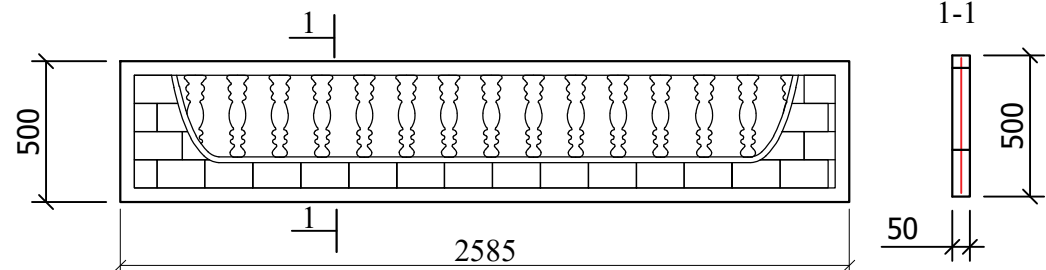

Железобетонный панель

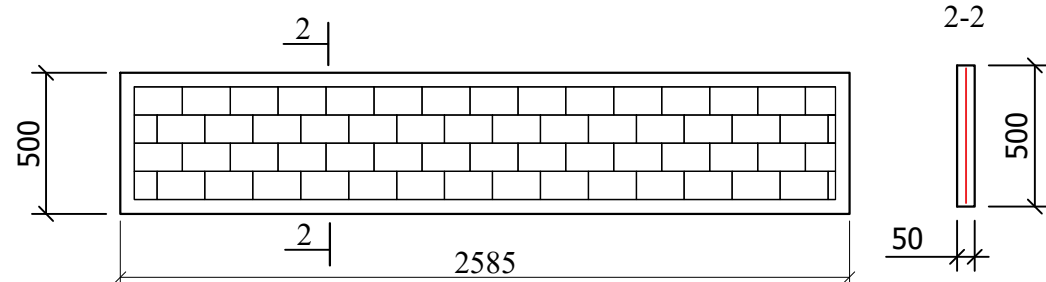

Железобетонный стойка

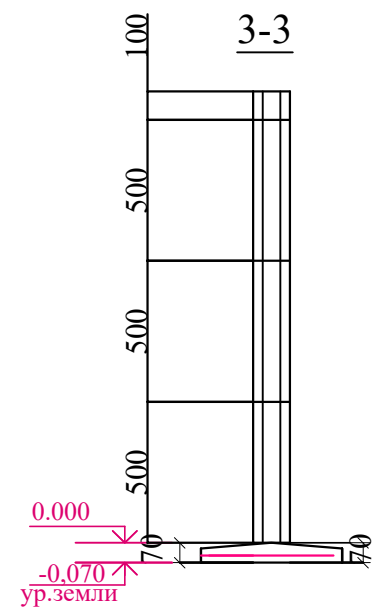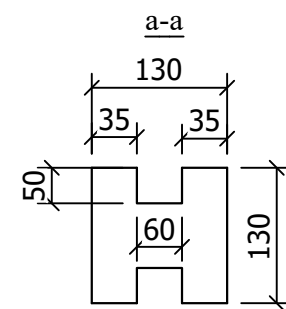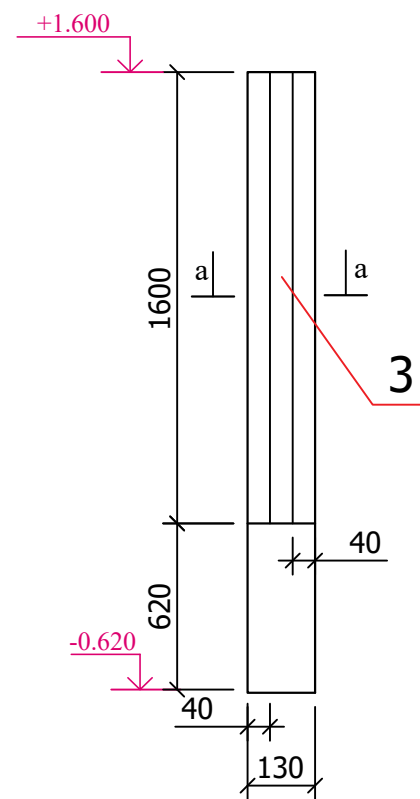

Спецификация элементов сборно-ж/бетонные ограждения

Поз.	Обозначение	Наименование	Кол.	Масса ед. кг	Приме- чание
1	ГОСТ 2481501	Железобетонная панель верхняя	56	31.5	1764.0кг
2		Железобетонная панель глухая	112	33.0	3696.0кг
3		Железобетонная стойка	60	33.3	1998.0кг

Инв. N подл.	Подпись и дата	Взам. инв. N

						/2026-ГП			
						Заказчик: ГУ «Служба заказчика по сфере капитального строительства» при хокимията Навоийской области			
Изм.	Кол.уч.	Лист	№ док	Подпись	Дата				
						"Строительство здания ДОО на 90 мест в МСГ "Куксарой" Хатирчинского района Навоийской области	Стадия	Лист	Листов
ГИП		Шарипов Ш					РП	9	
Разработал		Шарипов Ш				Ограждения - панель ОГ-2 из фибробетона	ООО "DIAMOND BUILDINGS PROJECT"		