
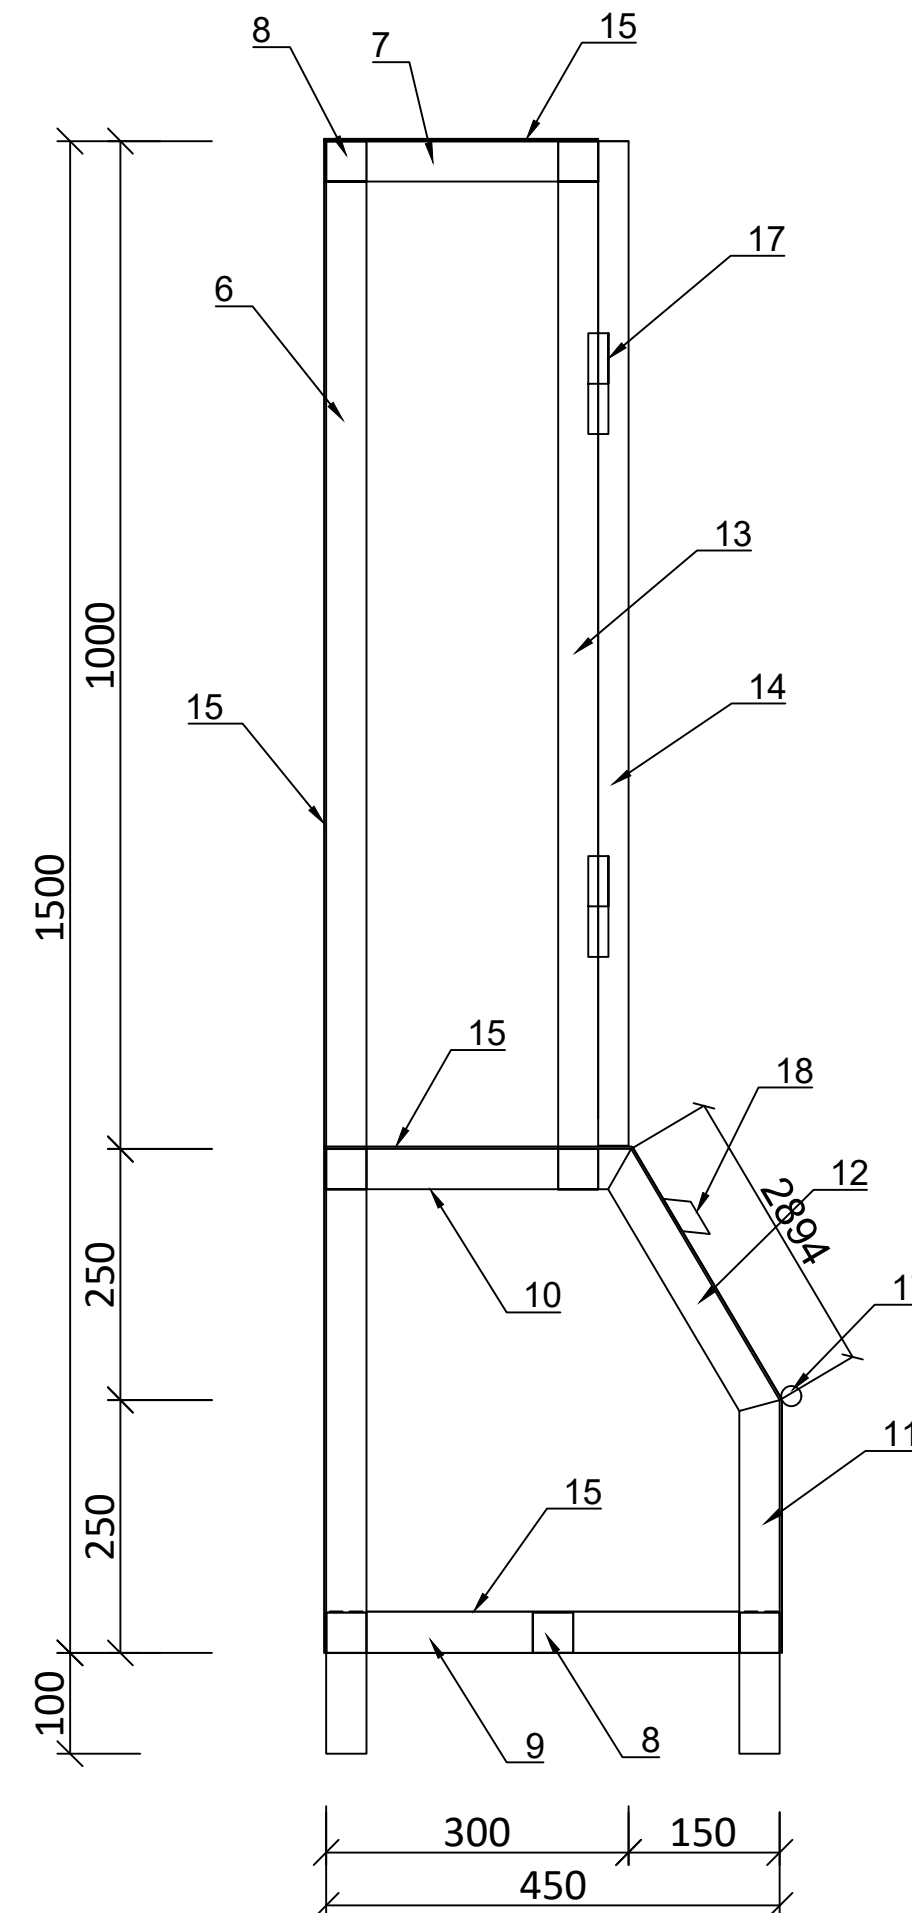
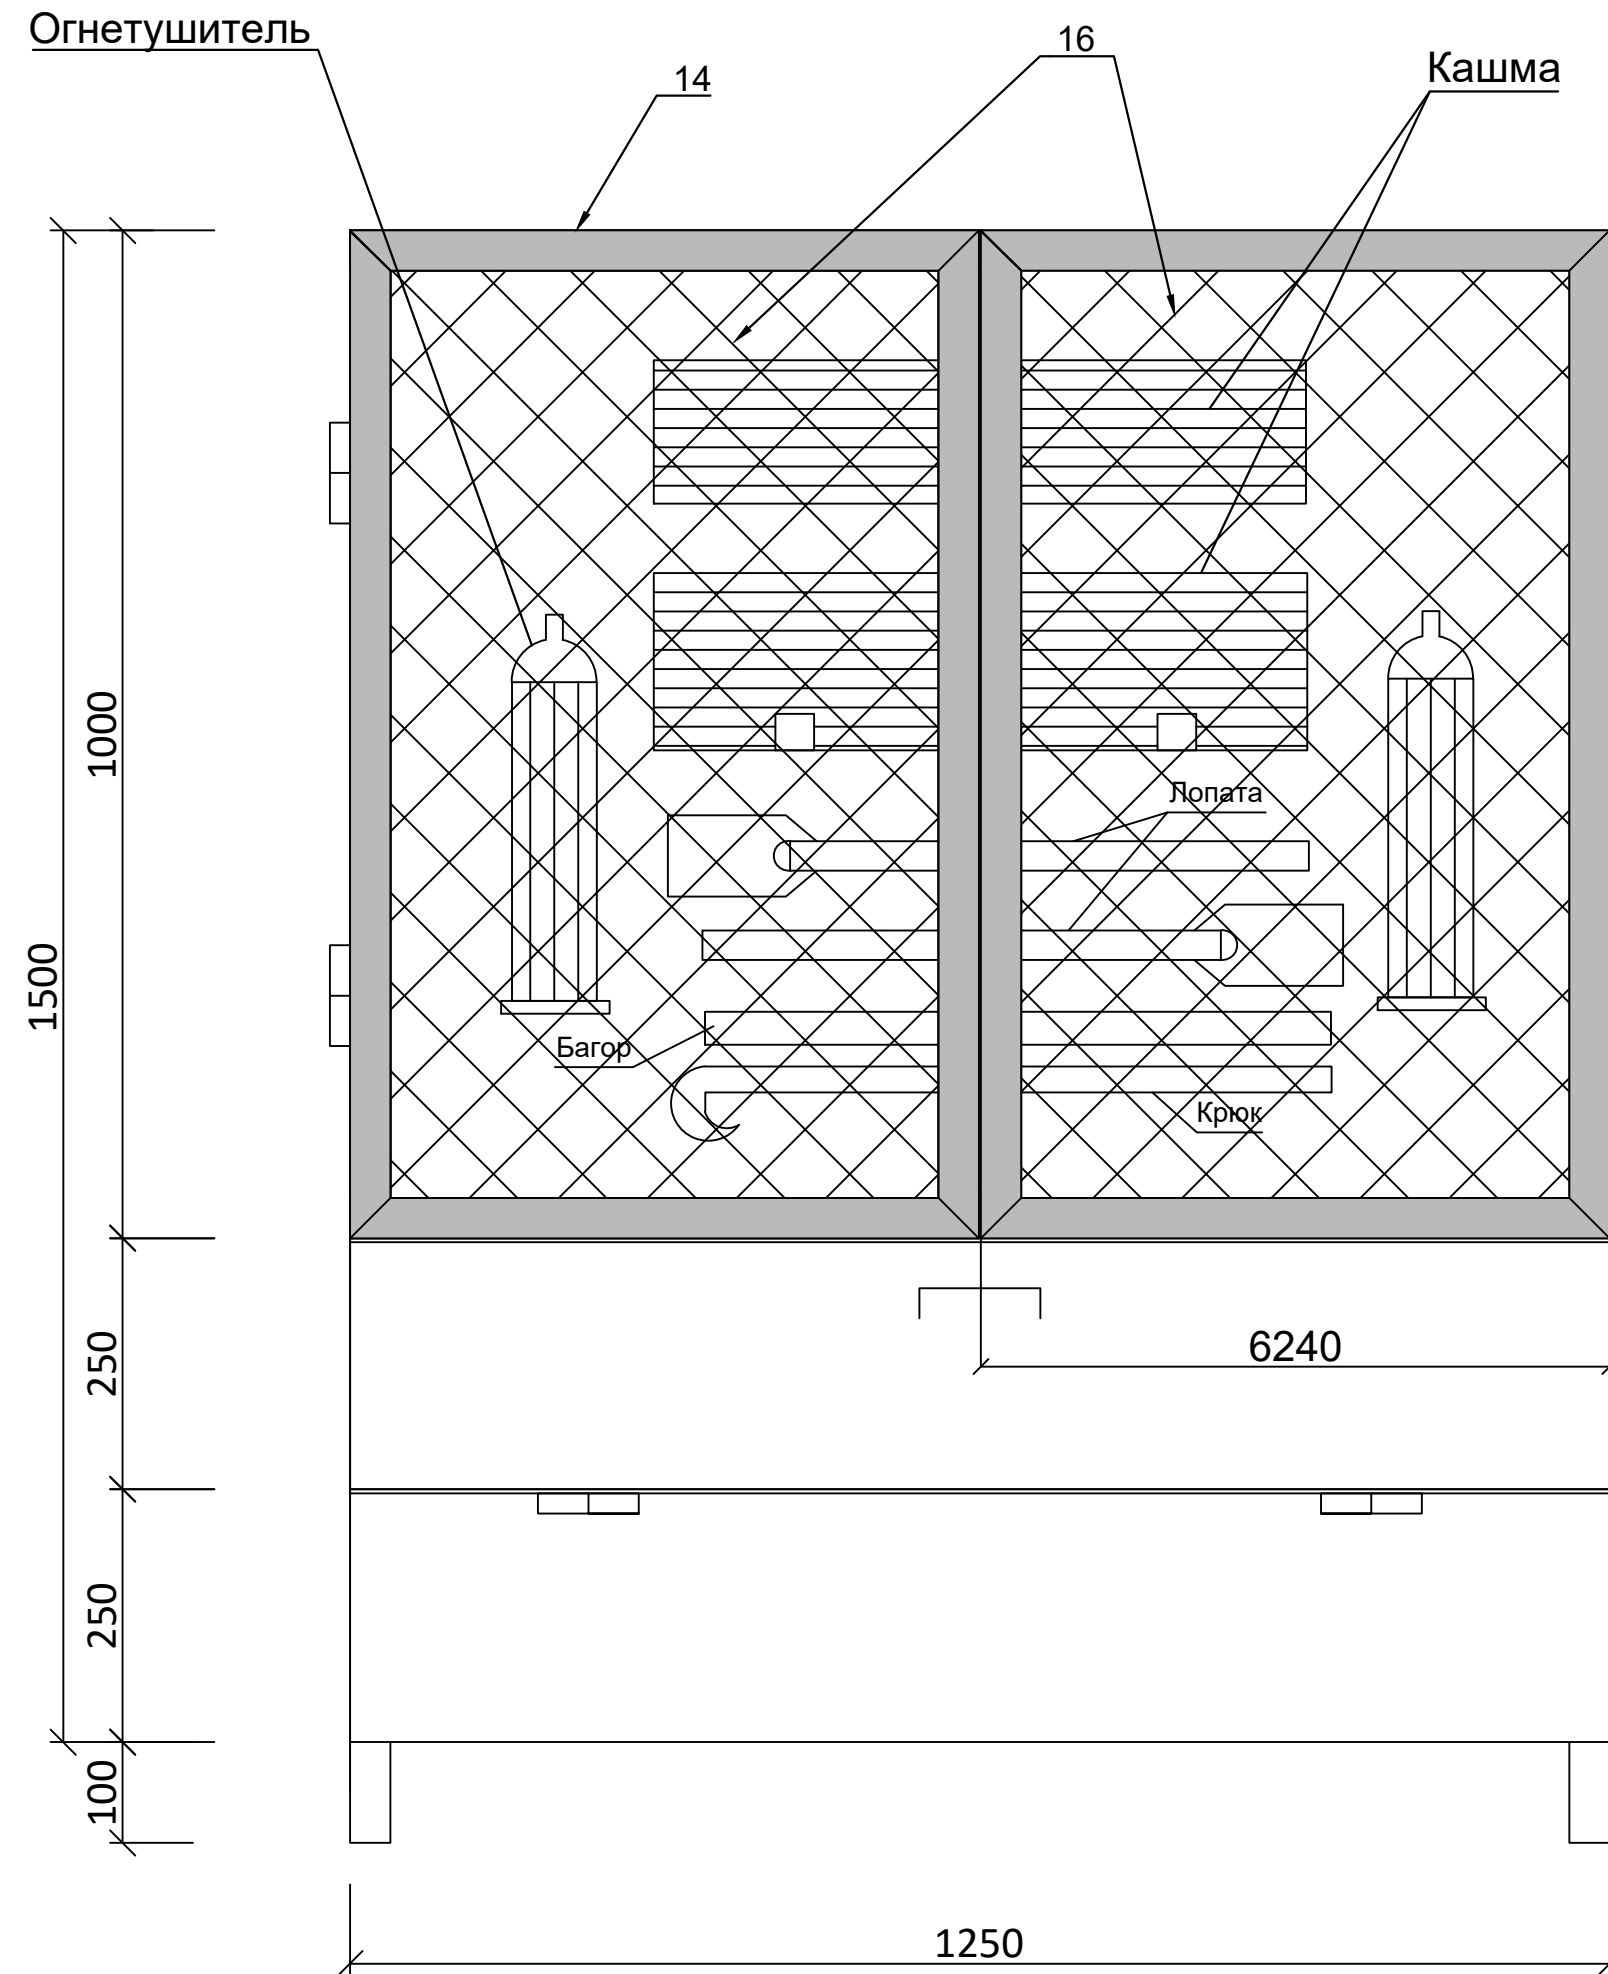


Щит с пожарным инвентарем.
Ящик для песка.

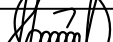

СПЕЦИФИКАЦИЯ ЭЛЕМЕНТОВ

марка поз	Обозначение	Наименование	Кол-во шт.	Вес ед, кг	прим
		Металлические щит с пожарным инвентарем. Ящик для песка.	2		
		Пожарный инвентар	2		
1		Лопаты железные	2		
2		Войлочная кашма	2		
3	ОУ-3 ГОСТ 7276-77	Огнетушитель	2		
4		Багор	1		
5		Крюк	1		
		Металлические щит . Ящик для песка.			
6	ГОСТ 8645-68	□ 40х40х3,0 L=1560	2	5,2	
7	ГОСТ 8645-68	□ 40х40х3,0 L=270	2	0,9	
8	ГОСТ 8645-68	□ 40х40х3,0 L=1160	7	3,9	
9	ГОСТ 8645-68	□ 40х40х3,0 L=450	2	1,5	
10	ГОСТ 8645-68	□ 40х40х3,0 L=305	2	1,02	
11	ГОСТ 8645-68	□ 40х40х3,0 L=350	2	1,2	
12	ГОСТ 8645-68	□ 40х40х3,0 L=290	2	1,0	
13	ГОСТ 8645-68	□ 40х40х3,0 L=960	2	3,2	
14	ГОСТ 8645-68	└ 40х4 L=1000	6,5	2,42	
15	ГОСТ 8645-68	лист толщ.2мм.	3,8	15,7	м2/кг
16	ГОСТ 5336-80*	Сетка 2-60-3,0-0 ГОСТ 5336-80*	1,25	2.0	м2/кг
17		шарнир	6		
18		ручка	3		

						/2026-ГП			
						Заказчик: ГУ «Служба заказчика по сфере капитального строительства» при хокимията Навоийской области			
Изм.	Кол.уч.	Лист	№ док	Подпись	Дата	Реконструкция школы №70 с пристройкой учебного блока на 96 учащихся в МСГ "Бугирдок" Хатирчинском районе	Стадия	Лист	Листов
	ГИП	Шарипов Ш					РП	10	10
Разработал	Шарипов Ш						ООО "DIAMOND BUILDINGS PROJECT"		
						Щит с пожарным инвентарем. Ящик для песка.			