


Металлическая ворота МВ-1 (2шт.)

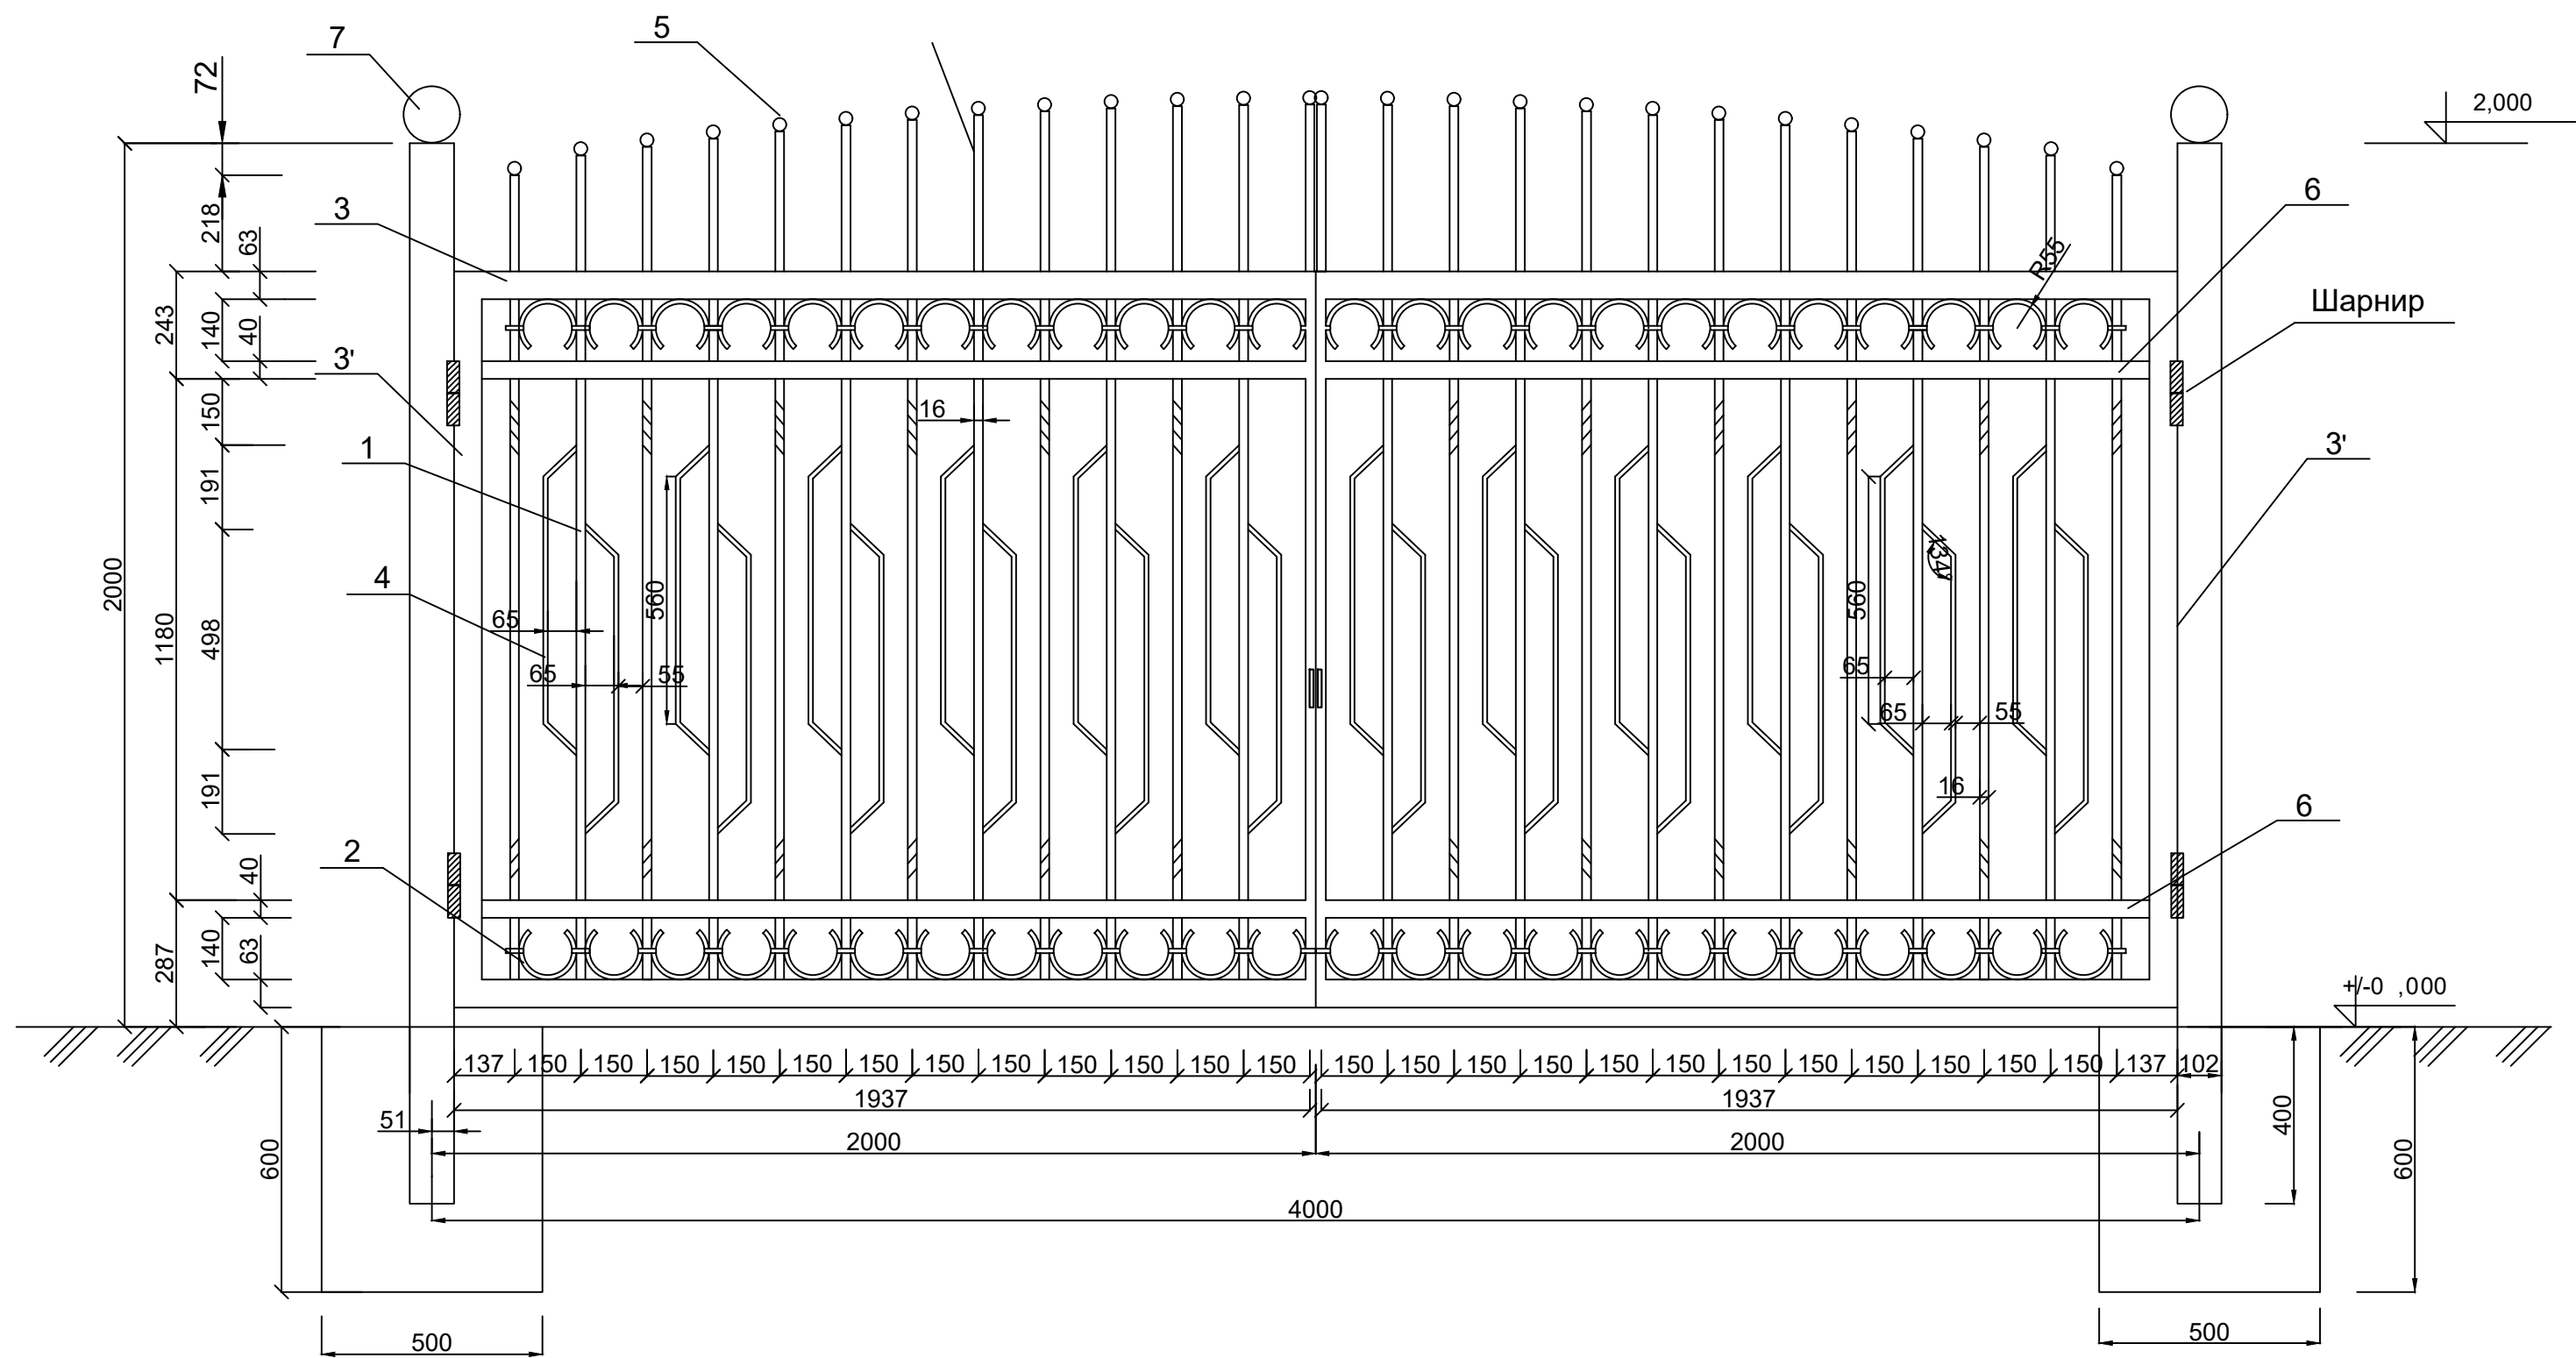

Спецификация элементов

Марка поз.	Обозначение	Наименование	Кол. шт.	Масса ед.кг	Примеч.
	Металлическая ворота МВ-1		2	222.7	
1	ГОСТ 2591-88	□14x14 L= 2000	26	3,08	
2	ГОСТ 2591-88	□14x14 L= 300	48	0,462	
3	ГОСТ 8509-86	└ 63x63x5 L= 1950	4	9.4	
3'	ГОСТ 8509-86	└ 63x63x5 L=1660	4	8,0	
4	ГОСТ 2591-88	□14x14 L= 770	24	1,18	
5	ГОСТ 103-88	- 40x4 L=112	26	0,14	
6	ГОСТ 103-72	-40x4 L=1900	8	2,4	
		на сварка 1,5%		3,5	
	Металлическая стойка Ст-2		2	25.0	
Ст-2	ГОСТ 8732 -78	тр. Ø102x4 L=2500	1	24,1	
7	ГОСТ 103-88	-102 x 102 x4	1	0,32	
	ГОСТ 103 -72	- 50x4 L=400	1	0,6	
	Фундамент подстойка Ст-2				
	Материал				
	Бетон Кл. В 15		0.15		м3

Примечания

Данный лист читать совместно с листами ГП-Сварочные работы выполнять по ГОСТ 9467-88 электродами Э 42, К-по наименьшей толщине свариваемых изделий. Все металлоконструкции окрасить эмалью НЦ-132 (ГОСТ 6631-74) по грунтовке ГФ -021 (КМК 2,03,11-96) Боковые поверхности фундаментов , соприкасающиеся с грунтом обмазать горячим битумом за 2 раза. Под фундаментов выполнит гравийную подготовку толщ. 100мм пролитую битумом до полного насыщения.

						Дог.	№	2026й - ГП			
						Заказчик: ГУ «Служба заказчика по сфере капитального строительства» при хокимията Навоийской области					
Изм.	Кол.уч.	Лист	№ докум.	Подпись	Дата	Реконструкция школы №70 с пристройкой учебного блока на 96 учащихся в МСГ "Бугирдок" Хатирчинском районе			Стадия	Лист	Листов
ГИП		Шарилов Ш.							РП	8	
Разраб.		Шарилов Ш.				Металлическая ворота МВ-1. Спецификация элементов			ООО "DIAMOND BUILDINGS PROJECT"		