
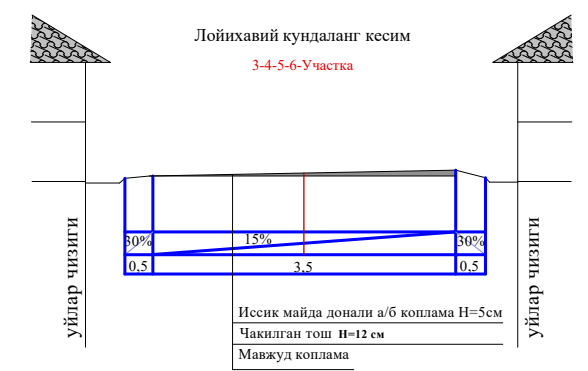
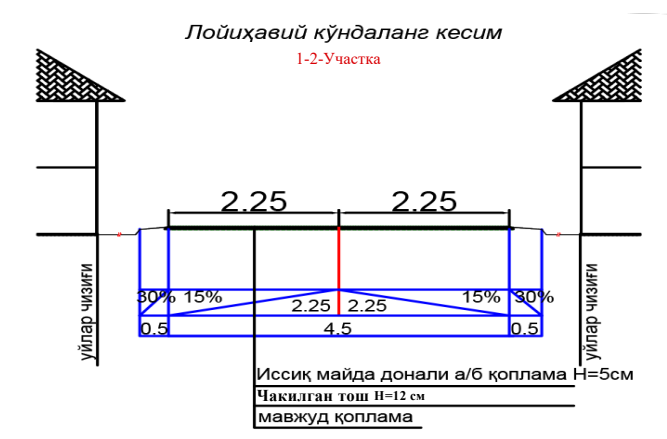


"ТАСДИКЛАЙМАН"
Вилоят ИИБ ЖХХ ЙХХБ
бошлиги ўринбосари ЙИНКБ
бошлиги майор
Д.К.Садуллаев

Қўшқўпир тумани Хайрабод МФЙ Бостонлик ва Олтин воҳа кўчаларининг
жорий таъмирлаш (2.362 км).

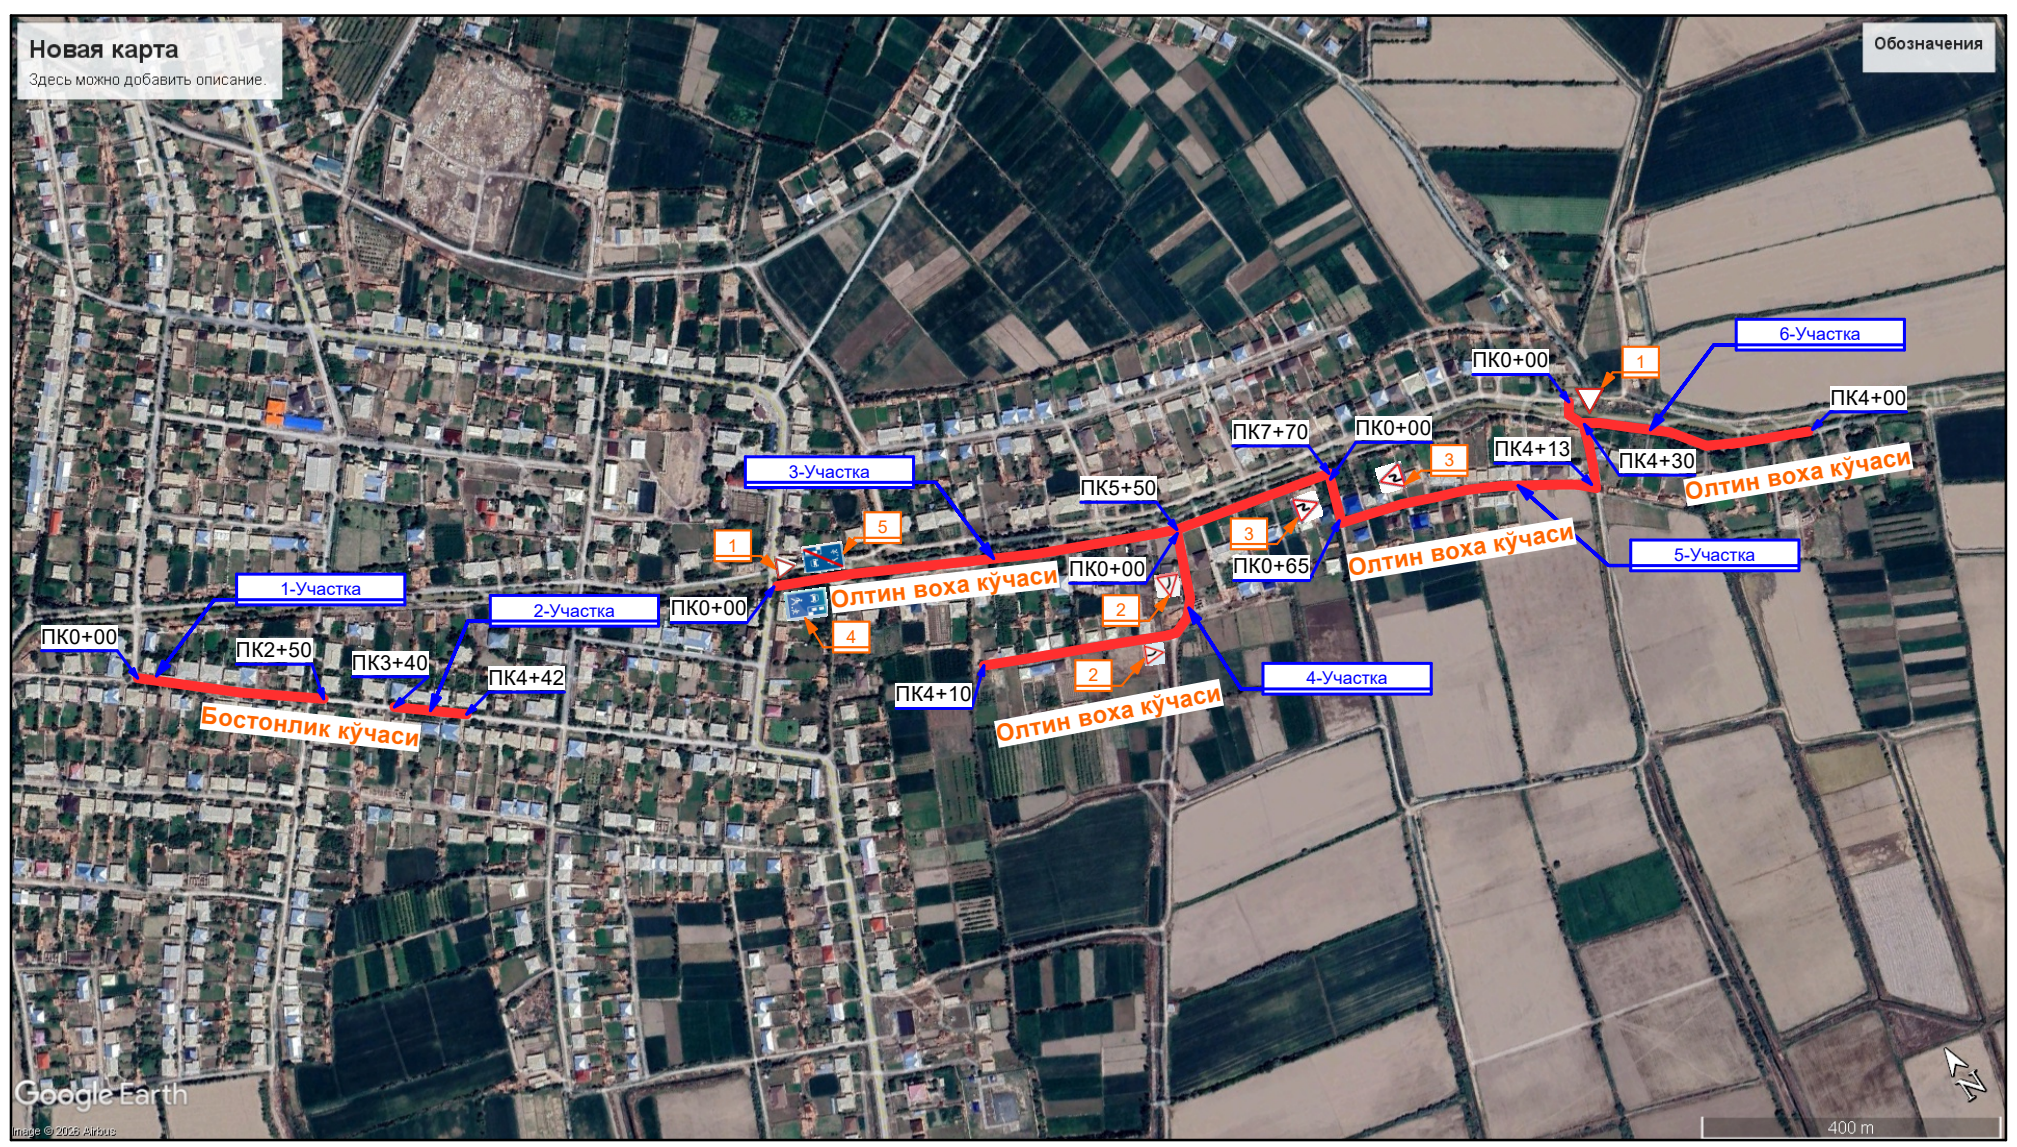

Йул белгилари кайдномаси:

№	Номи	Улчов бирлиги	Сони
1	2.4 Йул беринг.	дона	2
2	1.11 Хафли бурулиш	дона	2
3	1.12 Хафли бурулиш	дона	2
4	5.38 Тураржой даҳасига кириш	дона	1
5	5.39 Тураржой даҳасидан чиқиш	дона	1

Шартли белгилар:

Янгидан куриладиган а/б қоплам
Хайробод МФЙ - 2,362км