
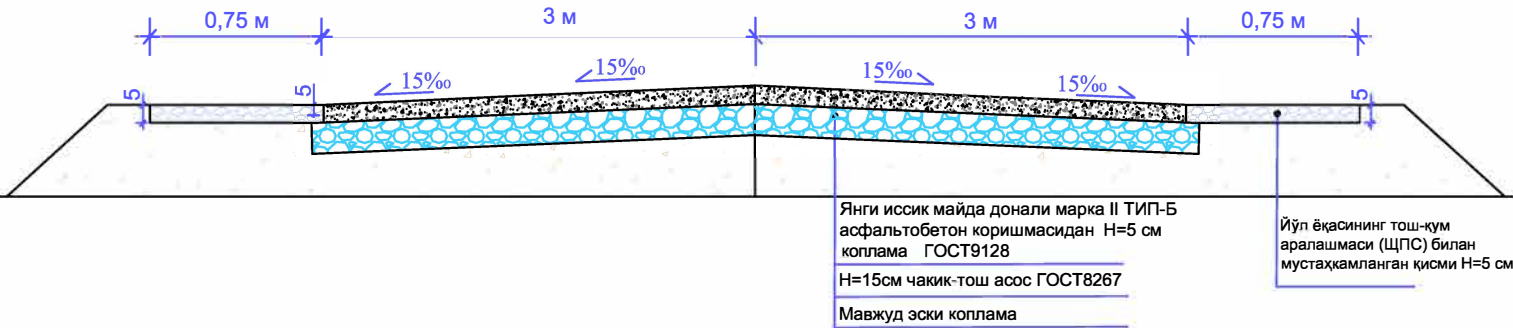


Хазорасп тумани Киртепа маҳалласига
Йўл белгиларини ўрнатиш

№	Ишлар ҳажми жадвали	Ўлчов бирлиги	Миқдори
1	2	3	4
2	1,11,1 Огоҳлангирувчи белгиси учбурчак	дона	1
3	1,11,2 Огоҳлангирувчи белгиси учбурчак	дона	1
4	5.38 Ахборот-ишора белгилар тўртбурчак шаклида.	дона	2
5	5.39 Ахборот-ишора белгилар тўртбурчак шаклида.	дона	2
6	Йўл белгиси металл устини тўртбурчак шаклда. (80x60x2,5мм) L=4м	дона	6
7	Йўл белгилари устунларини тагидаги бетонга тош-қум аралашмасидан асос қуриш. (0,025x6)	м3	0,2
8	Йўл белгилари устунларини тагида М-200 маркали бетондан пойдевор фундамент қуйиш. (0,4x0,4x0,35)x6	м3	0,34

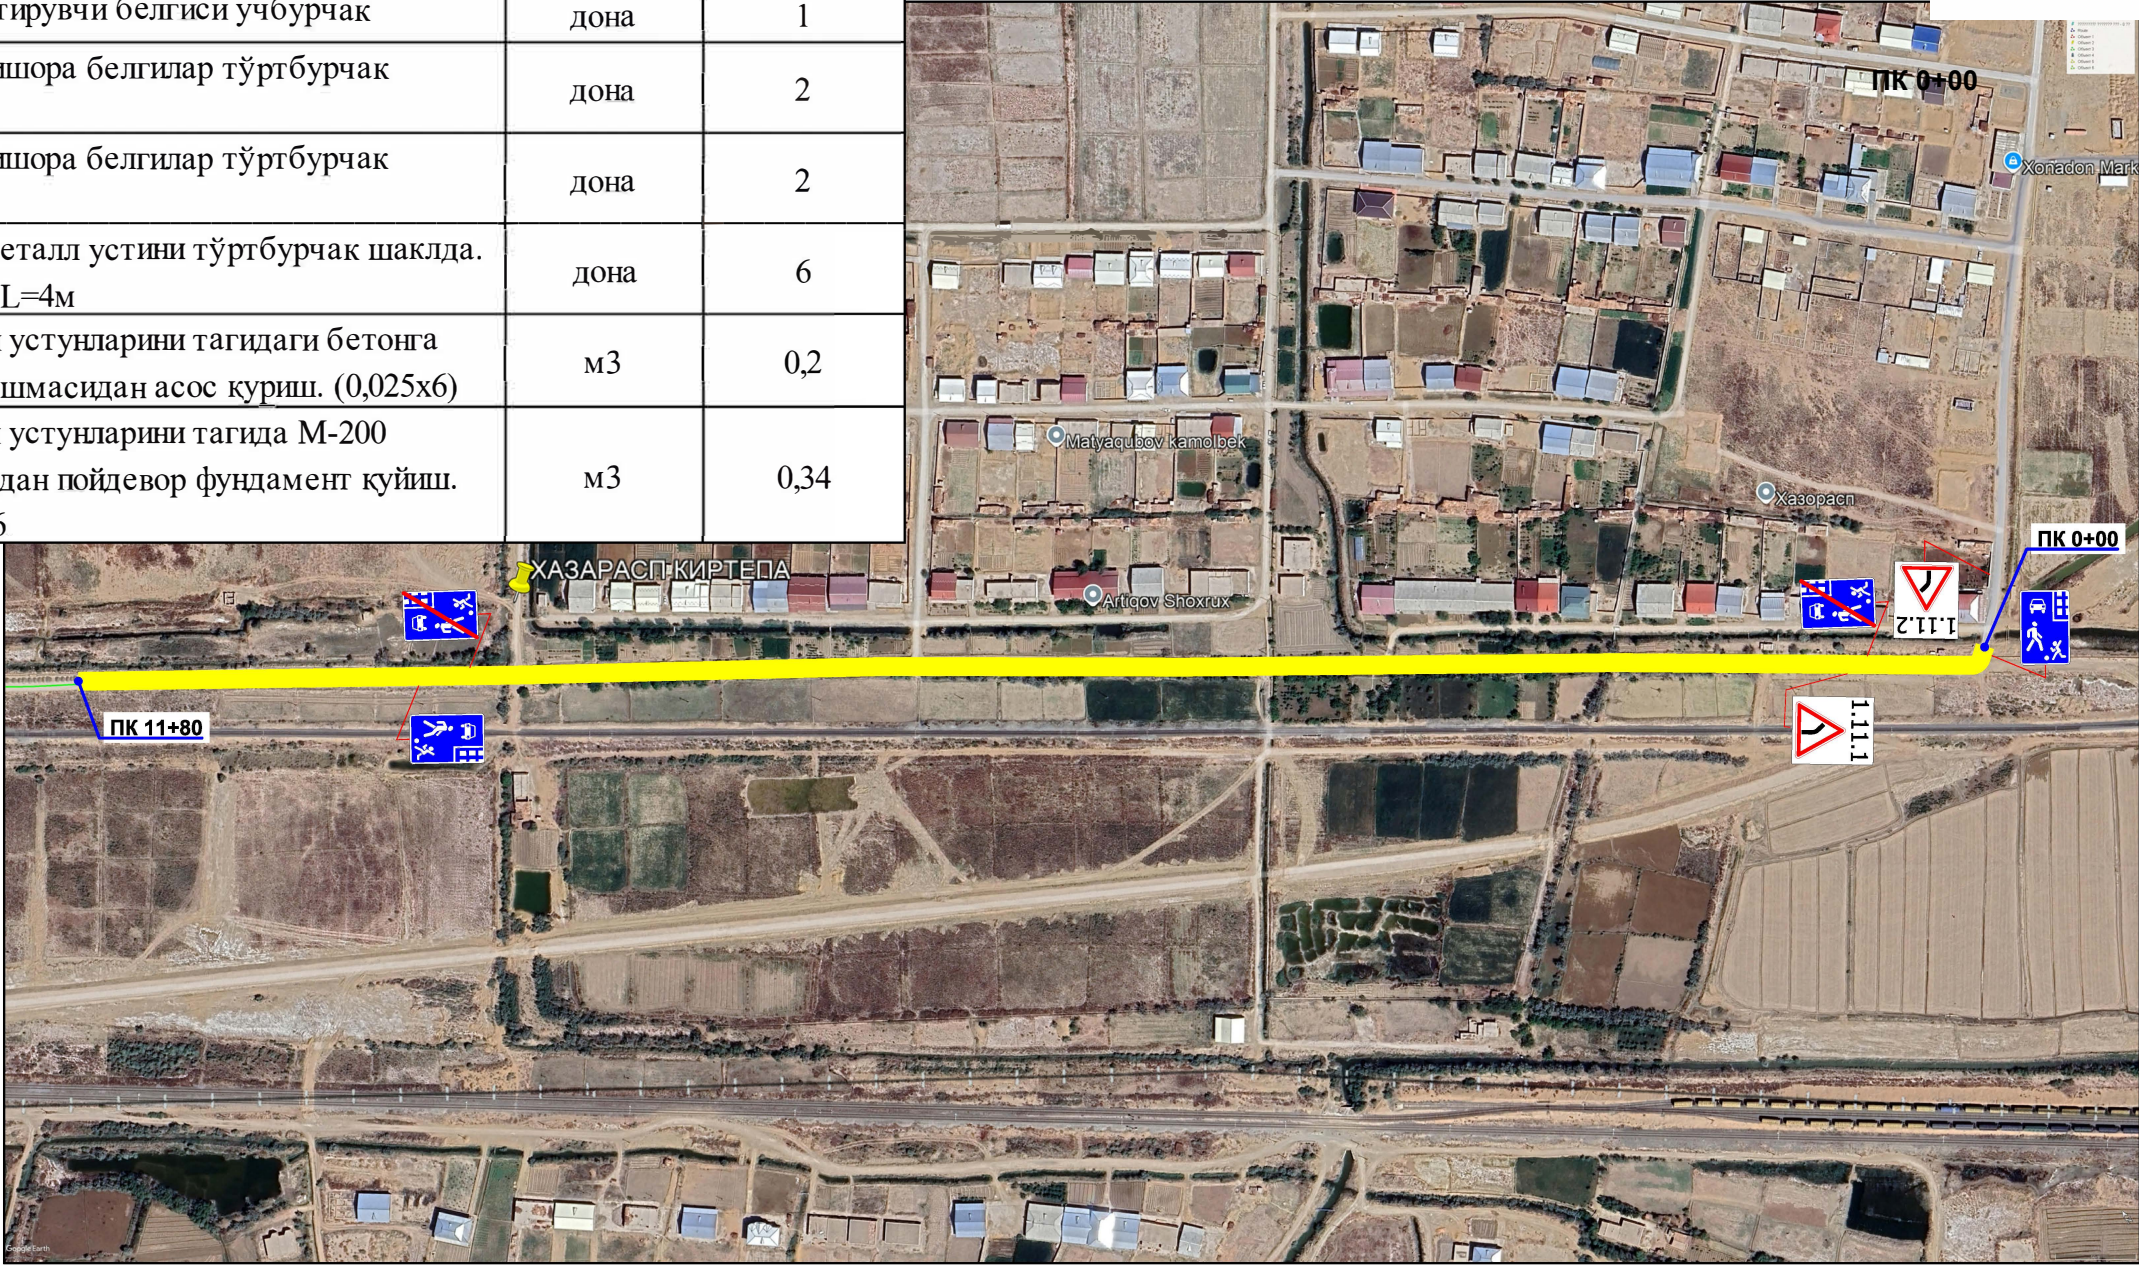

Мансаб	Ф.И.Ш	Имзо	Кун	Хазорасп тумани "Киртепа" маҳалласи Бобошо кўчаси ички хўжалик йўлини жорий таъмирлаш - 1,180 км			
Трасса режаси				Босқич	Варак	Вараклар	
				ИЛ	1	1	
ЛБМ	Жуманиязов.Ш			"DIZAYN MUSO" МЧЖ			
Чизди	Сапаев.Ш						
Текширди	Курёзов.Л						