


Янгиарик тумани Хўжалар маҳалласига
Йўл белгиларини ўрнатиш

№	Ишлар ҳажми жадвали	Ўлчов бирлиги	Микдори
1	2	3	4
2	1,11,1 Огоҳлантирувчи белгиси учбурчак	дона	1
3	1,11,2 Огоҳлантирувчи белгиси учбурчак	дона	1
4	5.38 Ахборот-ишора белгилар тўртбурчак шаклида.	дона	1
5	5.39 Ахборот-ишора белгилар тўртбурчак шаклида.	дона	1
6	Йўл белгиси металл устини тўртбурчак шаклда. (80x60x2,5мм) L=4м	дона	4
7	Йўл белгилари устунларини тагидаги бетонга тош-қум аралашмасидан асос қуриш. (0,025x4)	м3	0,1
8	Йўл белгилари устунларини тагида М-200 маркали бетондан пойдевор фундамент қуйиш. (0,4x0,4x0,35)x4	м3	0,22



"КЕЛТИРИЛДИ"
Хоразм вилояти ИИБ ЖХХ ЙХХБ
бошлиғи уринбосари ИИТНҚБ
бошлиғи майор
Т.К.Садутлаев

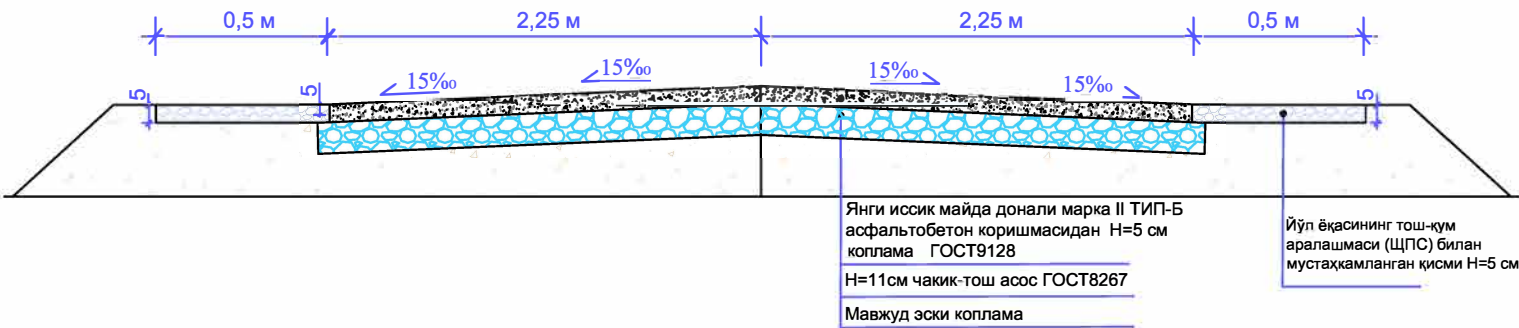

				Янгиарик тумани "Хўжалар " маҳалласи Дарғалар кўчаси ички хўжалик йўлларини жорий таъмирлаш - 1,145 км			
Мансаб	Ф.И.Ш	Имзо	Кун	Трасса режаси	Боскич	Варак	Вараклар
					ИЛ	1	1
ЛБМ	Курунбоев .М				"TRAK YO'LI LOYIHA " МЧЖ		
Чизди	Махмудов .А						
Текширди	Раджапов.Ш						