
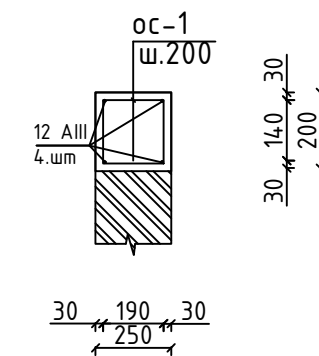
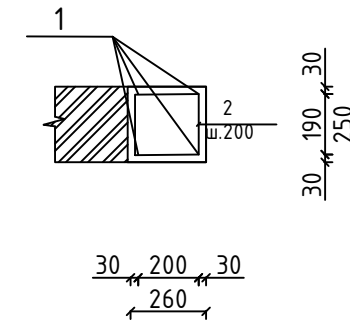




Металлическая ферма Ф-1

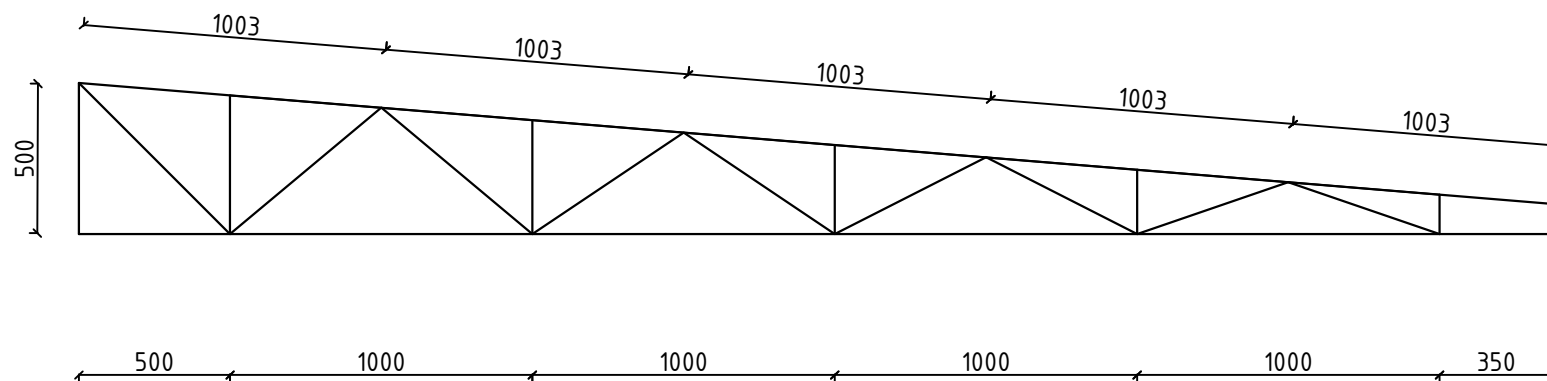

Металлическая решетка Мр-1

Спецификация элементов конструкции

Поз	Обозначение	Наименование	КОЛ. шт	Масса ед. к2	Примечание
		Монолитный ленточный фундамент			
A-1	ГОСТ 5781-82*	Ф 12 А III L=1590	4	1,41	
	материал	Бетон класса В 7,5			3.94 м3
СМ-1		Монолитный сердечник СМ-1	2		
1	ГОСТ 5781-82*	Ф 12 А III L=2100	4	1,86	
2	ГОСТ 5781-82*	Ф 6 А I L=1000	10	0,222	
		Бетон класса В 12,5			0,13 м3
ОБ-1		Пояс обвязки ОБ-1 (1п.м)			16,4 п.м
1	ГОСТ 5781-82*	Ф 12 А III L=1000	4	0.888	
Ос-1	ГОСТ 5781-82*	Ф 6 А I L=750	5	0,166	
		Бетон класса В 12,5			0,05 м3
		Металлическая ферма Ф-1	4	45,0	180,0.к2
5	ГОСТ 5781-88*	L 50x5 L=1,0 п.м.		3,77	10,32 п.м.
6	ГОСТ 5781-82*	Ф 12 А III L=1.0 п.м		0,89	6,87 п.м.
		Закладная деталь З д-1	4		
7	ГОСТ 5781-82*	-150x8 L=200	1	1,88	
8	ГОСТ 5781-82*	Ф 12 А III L=150	4	0,13	

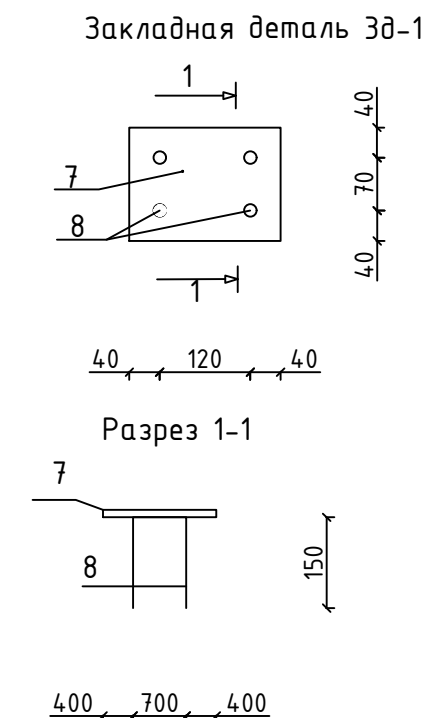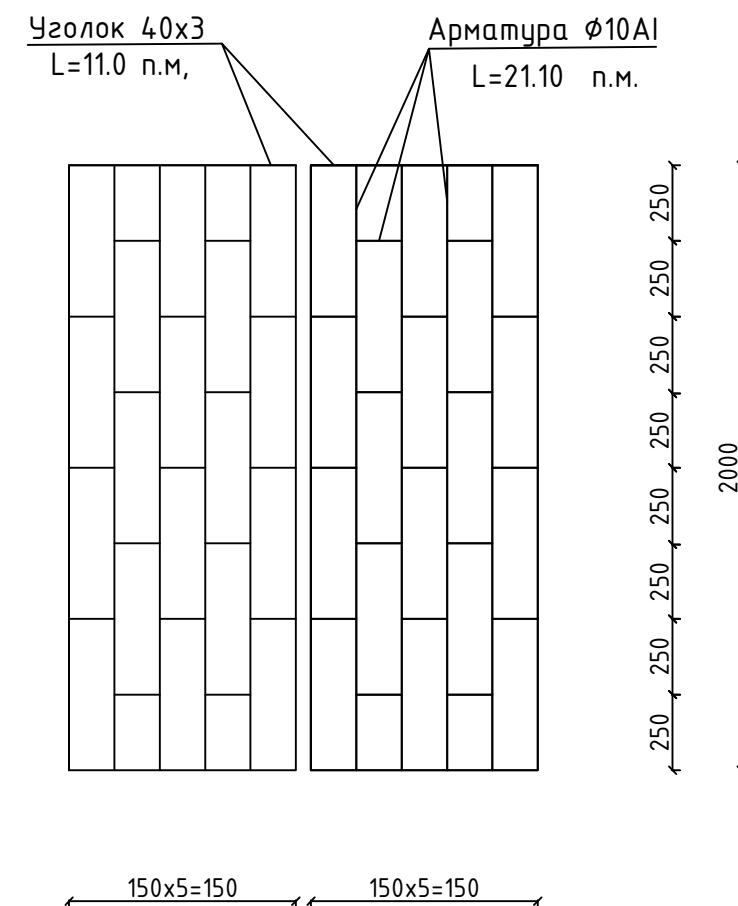

						AC-2			
						Surxondaryo viloyati Denov tumani Tibbiyot birlashmasiga qarashli ko'p tarmoqli markaziy poliklinika binosini qurish (500qatnovli)			
O'zg.	Ish.soni	Varoq	Nº hujj.	Imzo	Sana				
	LBM.	Ho'jaqulov K.J.				Помещение для навесом для угля	Bosqich	Varoq	Varoqlar
	LBA.	Jurayev Sh.A.					I.L.	3	3
	Chizdi	Shaymardanov.E							
						Металлическая ферма Ф-1 М1:25 Металлическая решетка Мр-1 М1:25 Спецификация элементов конструкции		"PROGRESS" MCHJ 2026 yil. Denov sh.	