

“IDEAL NAFIS DIZAYN” MCHJ

РАБОЧИЙ ПРОЕКТ

Оққўрғон тумани “Қўштепа” МФЙ даги 13-сон мактабни реконструкция қилиш
(240 ўринли қўшимча бино қуриш).

НБШ – Нозиронлиги бўлган шахслар учун ўйлаклардан
фойдаланиш кўрсатмаси.

Аlbom № –

Ведомость рабочих чертежей основного комплекта марки НБШ.		
№	Наименование	Лист
1	Решения пандуса для инвалидов	ПЗ-1
2	План стен 1-го этажа.Экспликация помещений	НБШ-1
3	План стен 2-го этажа.Экспликация помещений	НБШ-2
4	План стен 3-го этажа.Экспликация помещений	НБШ-3
5	Нозиронлиги бўлган шахслар учун йўлаклардан фойдаланиш курсатмаси	НБШ-4
6	Крыльцо главного входа Кр-1. Крыльцо Кр-2. Спецификация материалов.	НБШ-5
7	Эскизы оконный и дверный и витражный блоки	НБШ-6

***Nogironligi bo'lgan shaxslar uchun yo'laklardan
foydalanishda qulay va to'siqsiz sharoit yaratish
bo'yicha qaydnoma***

1. Sirpanmaydigan pol qoplamasi;
2. Devorga mahkamlanadigan tutqich;
3. Yordamga chaqiruv tugmasi;
4. Nogironlar xojatxonasi uchun rangli piktogramma;
5. Xona to'g'risida ma'lumot olish taxtasi;
6. Yong'indan xabar berish SOS tugmasi;
7. Ogohlantiruvchi kontrast rangli qoplama;
8. Yo'naltiruvchi kontrast rangli qoplama.

***Nogironligi bo'lgan shaxslar uchun
zinalardan foydalanishda qulay va to'siqsiz
sharoit yaratish bo'yicha qaydnoma***

1. *Harakat yo'nalishini maxsus rangli belgi;*
2. *Zina tutqichi;*
3. *Zinaga chiqish ogohlantiruvchi rangli qoplama;*
4. *Zina usti ogohlantiruvchi rangli qoplamasi;*
5. *Zina marshi;*
6. *Himoya to'siq;*
7. *Tutqichlarda Brayl alifbosidagi rangli ma'lumot;*
8. *Sirpanmaydigan pol qoplamasi.*

Tutqichlar va panjaralar

- Pandusning ochiq bo'lgan har ikki tomoniga, agar bir tomoni ochiq bo'lsa, shu tomoniga panjralarning o'rnatilishi ko'rsatilgan pandusning devor tomoniga ham tutqich o'rnatilishi kerak;
- Panjaraga 70 sm va 90 sm bo'lgan ikkita alohida balandlikdagi tutqichlar qurilishi kerak;
- Tutqich pandusning boshlanishidan kamida 30 sm oldin boshlanishi va oxiridan kamida 30 sm davom etishi kerak;
- Devor va tutqich orasidagi masofa 4 sm dan kam bo'lmasligi kerak. Panjara biriktirilgan devor yoki yuzalarda ortiqcha g'adir-budirliklar va notekisliklar mavjud bo'lsa, tutqich devordan 5 sm masofada quriladi;
- Tutqichlar ushlanishi qulay bo'lishi uchun turli shakllarda bo'lishi mumkin. Biroq yumaloq tutqichlar afzal ko'riladi. Tutqichlarning diametri 3.2 sm dan 4.0 sm gacha bo'lishi tavsiya etiladi;
- Ko'rish qobiliyati past odamlar tomonidan yag'qol ko'rinishi uchun, panjara va/yoki tutqich ular biriktirilgan yuzaning rangiga zid keladigan rangda bo'yalgan bo'lishi kerak.

***Nogironligi bo'lgan shaxslar uchun tibbiy xizmat
ko'rsatish muassasalarida qulay va to'siqsiz sharoit
yaratish bo'yicha qaydnoma***

1. Eshitishda nuqsoni borlar uchun display;
2. Chaqiruv tugmasi;
3. Vizual yuguruvchi ma'lumotli display;
4. Ogohlantiruvchi kontrast rang;
5. Nogironlar aravachasi uchun bampar;
6. Sirpanmaydigan pol qoplamasi;
7. Rangli piktogramma;
8. Devorga mahkamlanadigan tutqich;
9. Tutqichlarda Brayl alifbosidagi ma'lumot;
10. Ma'lumot beruvchi display;
11. Urilishdan himoya qoplamasi.

***Nogironligi bo'lgan shaxslar uchun
liftlardan foydalanishda qulay va to'siqsiz
sharoit yaratish bo'yicha qaydnoma***

1. *Sirpanmaydigan pol qoplamasi;*
2. *Qavatga ko'tarilish tugmalari;*
3. *Rangli piktogramma;*
4. *Lift devoriga mahkamlangan tutqich;*
5. *Shaxsning harakat yo'nalishini ko'rsatuvchi sariq rangli belgi;*
6. *Vizual yuguruvchi ma'lumotli displey;*
7. *Lift eshiklarini ochilish o'lchamlarini kontrastli belgilash;*
8. *Liftdan foydalanish kontrastli chaqiruv tugmasi;*
9. *Oqohlantiruvchi kontrast rangli qoplama.*

**Nogironligi bo'lgan shaxslar uchun tibbiy xizmat ko'rsatish
bo'yicha umumiy ko'rsatma:**

- Zinapoyalar nogironlarning harakatlanishiga to'sqinlik qilganligi sababli, imkoniyati cheklangan kishilarga kerakli qulayliklar yaratish nuqtai nazaridan panduslar o'rnatiladi. Faqat zinapoyalar o'rnatilishi mumkin bo'lgan joylarda, bu zinapoyalar har ikki tomondan tutqichlar bilan jihozlanadi;
- Zinapoya pog'onasining maksimal balandligi 15 sm dan oshmasligi kerak;
- Zinapoyaning vertikal va gorizontal yuzasi har xil rangda bo'lishi kerak. Har bir pog'onaning cheti, kengligi 2.5 sm bo'lgan sirpanishdan va yiqilishdan himoyalovchi tasma bilan o'ralgan bo'lib, bu tasma tashqariga bo'rtmagan va pog'ona yuzasi bilan tasma bilan o'ralgan bo'lib, bu tasma tashqariga bo'rtmagan va pog'ona yuzasi bilan bir tekis o'rnatilgan bo'lishi kerak;
- DIN 18024 standartiga ko'ra, pog'onalar soni 3 tagacha bo'lgan zinapoyalarning har bir pog'onasi, pog'onalarining soni 3 tadan ko'p bo'lgan zinapoyalarning esa, birinchi va oxirgi pog'onasi sirpanishni oldini oladigan tasma bilan o'ralgan bo'lishi kerak;
- Ko'rish qobiliyati o'jiz bo'lgan odamlar uchun zinapoyalarni topib, ulardan foydalanishi uchun, zinapoyalarning qismlari rangli bo'yoqlardan tayyorlangan bo'lishi va bu tur odamlar, zinapoyaga yaqinlashganini sezishi lozim. Seziluvchi yuzaning kengligi kamida 60 sm bo'lib, rang va teksturasi nuqtai nazaridan har xil rangda va g'adir-budir bo'lishi kerak;

-Nishablik nogironlar aravachasi foydalanuvchilari va hassa bilan harakatlanuvchi odamlar uchun qulay va xavfsiz o'tishni ta'minlashi kerak;


-Uzunligi 10 m gacha bo'lgan panduslarning maksimal qiyaligi 8%dan oshmasligi kerak, 10 m dan uzun bo'lgan panduslarning qiyaligi 6%dan oshmasligi kerak;

-Panduslarning yuzasi qalin, mustahkam, sirpanmaydigan va biroz g'adir-budur material bilan qoplangan bo'lishi kerak. Yuzadagi g'adir-budirlarning balandligi 2 sm dan ortiq bo'lmasligi kerak;



-20 sm dan ortiq balandlikdagi farqni kesib o'tishi uchun, pandus bir yoki ikkila tomondan tutqichlar bilan jihozlanishi kerak;

-Nogironlar aravachasidan foydalanadigan imkoniyati cheklangan kishilar uchun pandusning himoyalalmagan tomonlarida kamida 5 sm balandlikda bo'lgan himoyalovchi bordyurlar o'rnatilgan bo'lishi lozim.

[illegible]

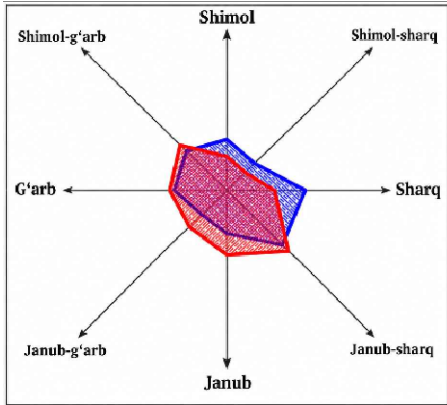


NBSH uchun
Bosh reja:

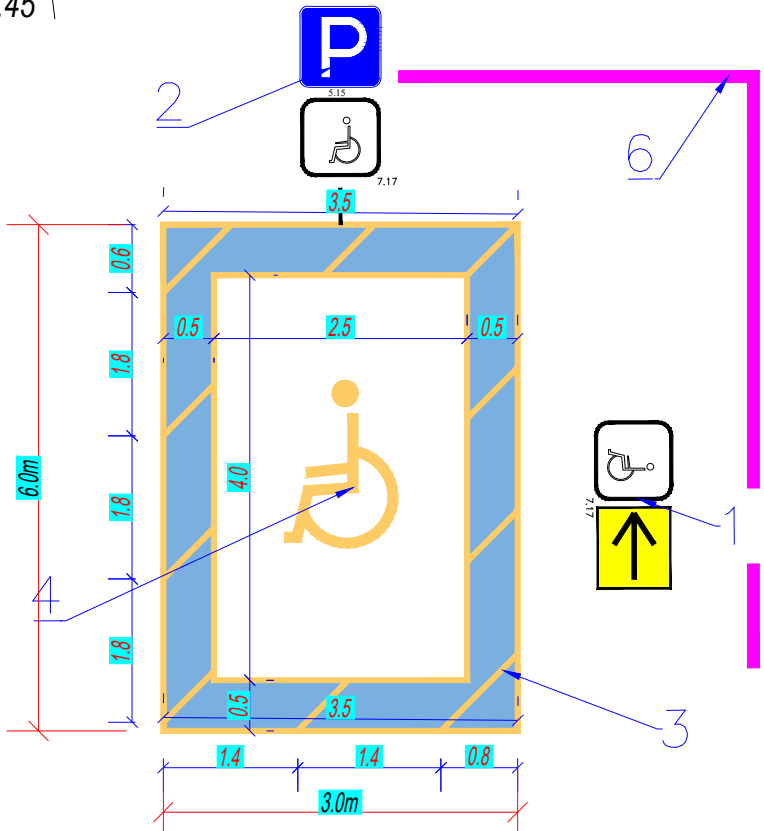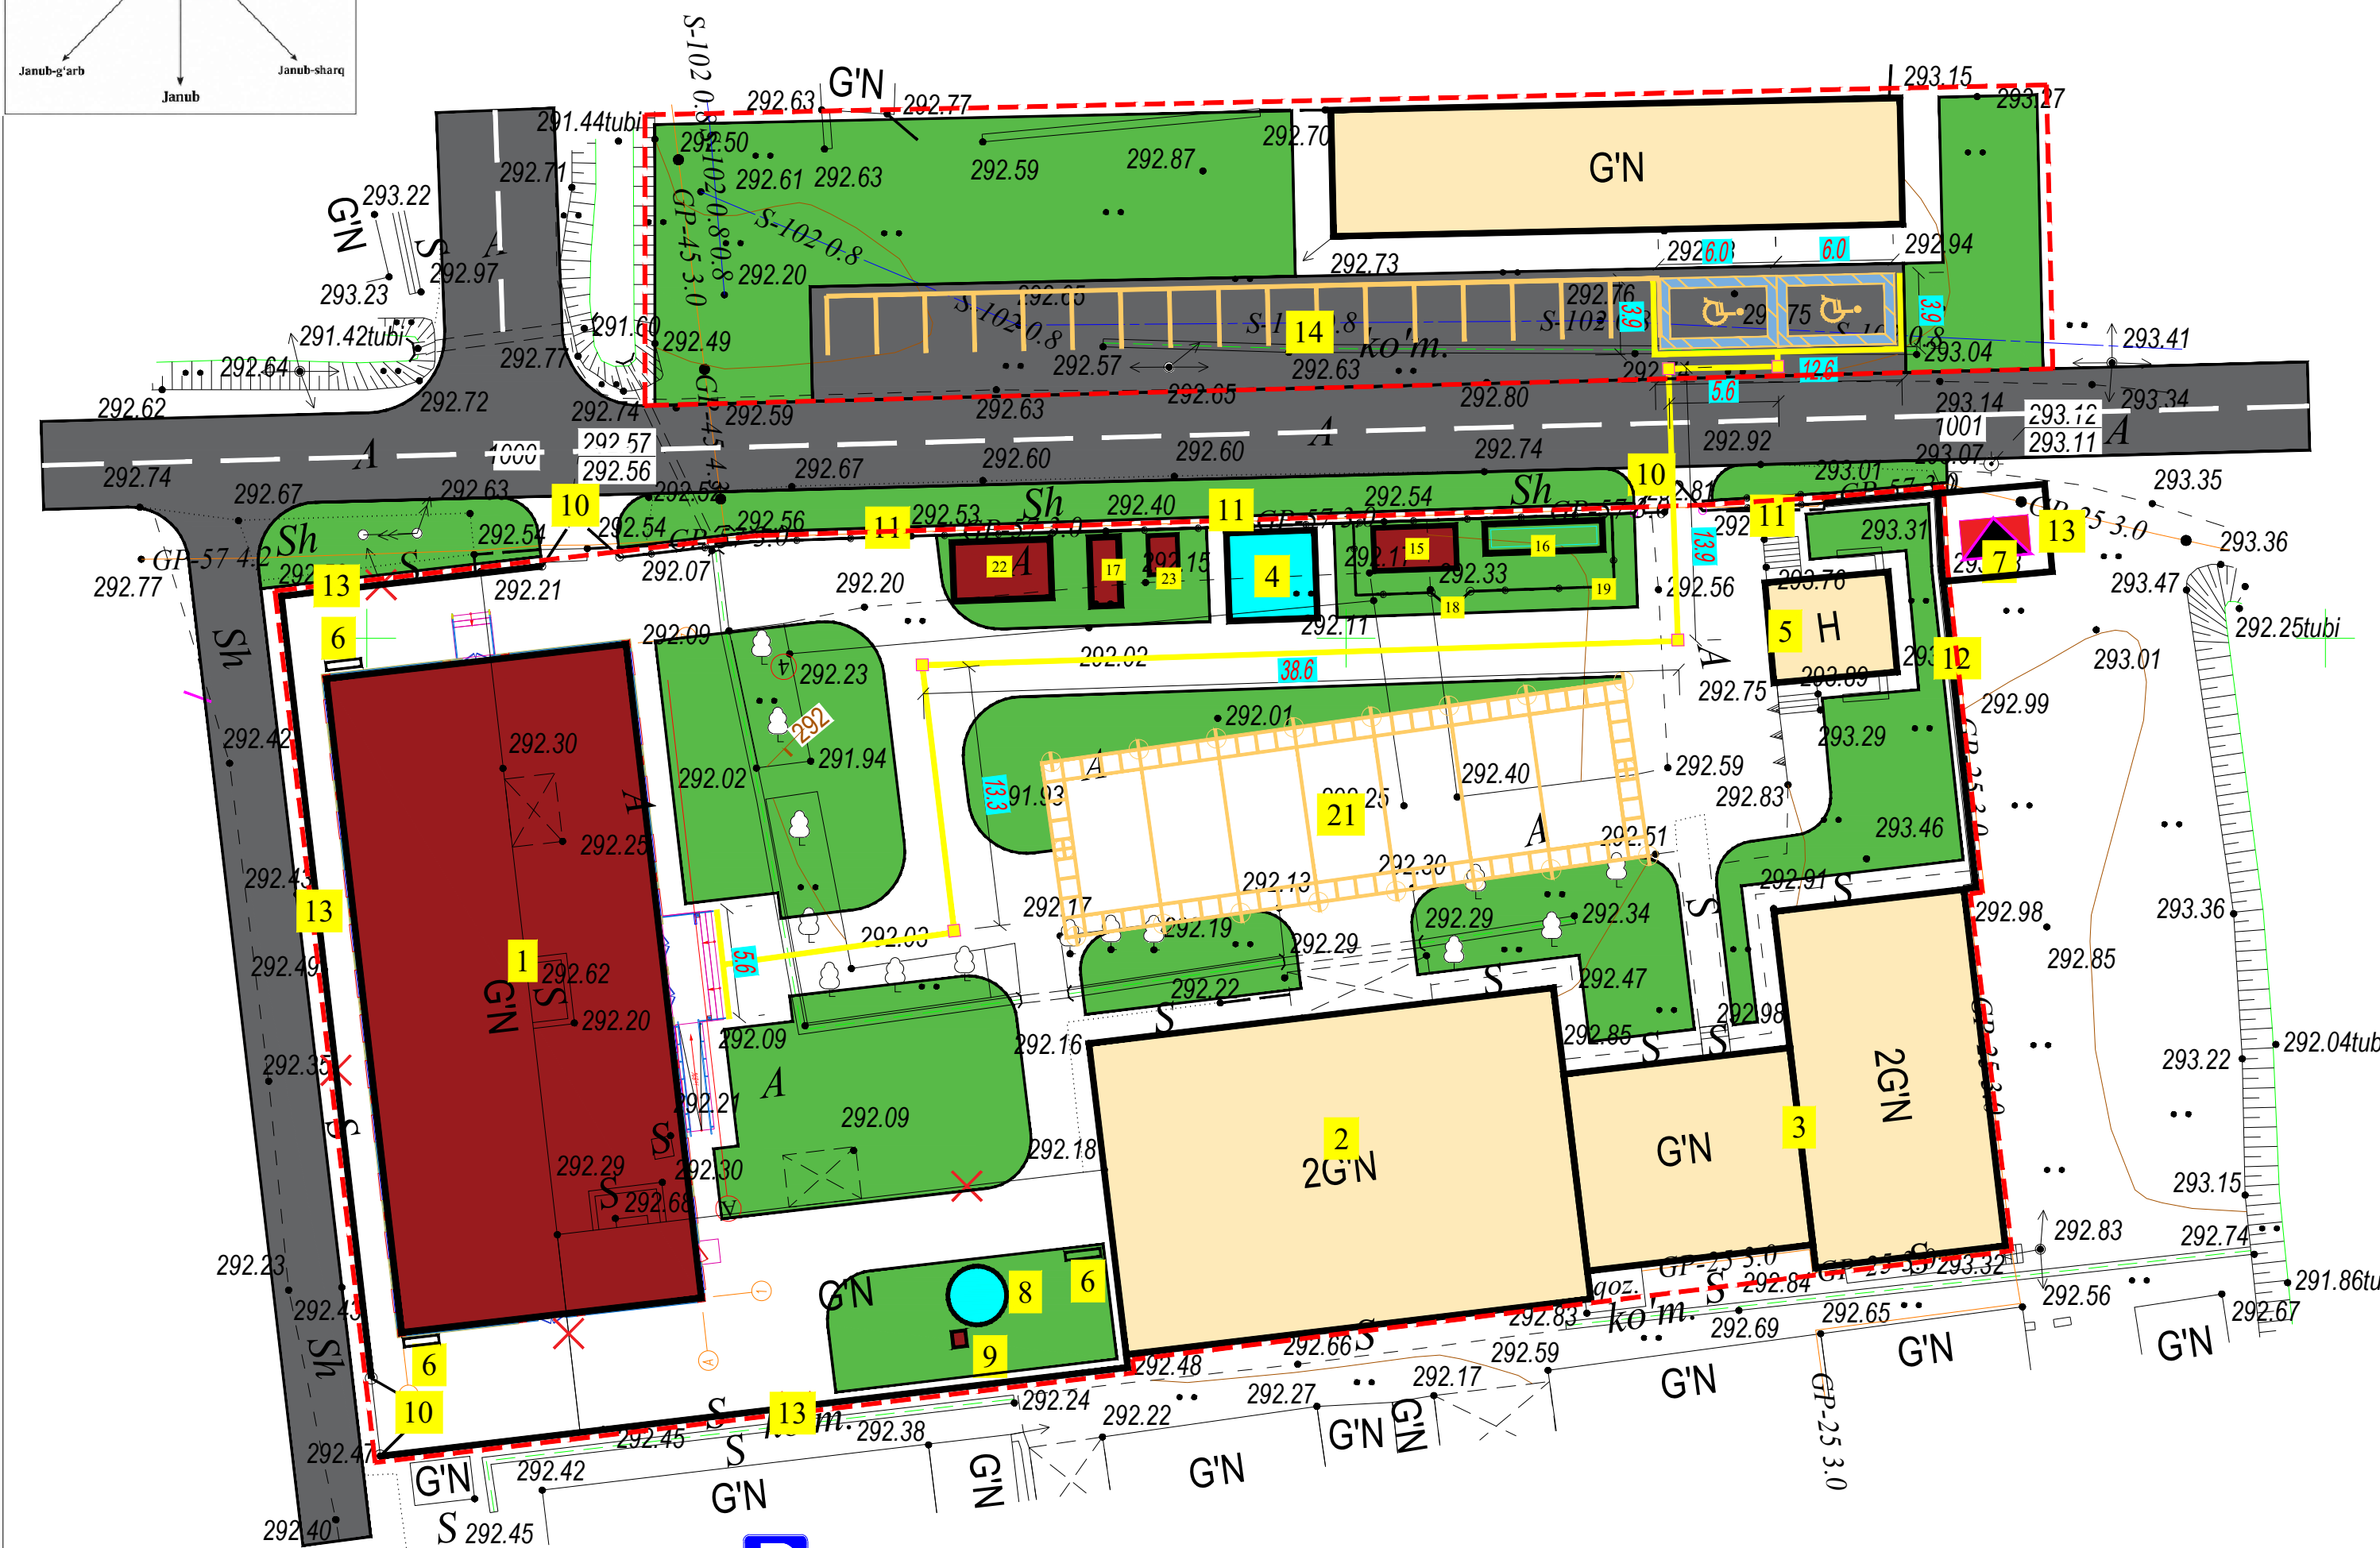

Nogironligi bo'lgan shaxslar uchun to'xtab turish joyi
Qaydnoma

T/r	Nomlanishi	Soni	Loyiha yoki bino inshoot holati
1	NBSH uchun harakat yo'nalishini ko'rsatuvchi maxsus belgi	1	Loyihaviy
2	Nogironlar uchun to'xtash belgisi 5.15-7.17	1	Loyihaviy
3	Belgilash uchun trafaretlar		Loyihaviy
4	Avtoturargohda nogironlar belgisi	1	Loyihaviy
5	NBSH uchun maxsus avtoturargohni ajratish belgisi	1	Loyihaviy
6	Ko'kalamzor maydoni uchun to'siqlar (bordyr)		Loyihaviy

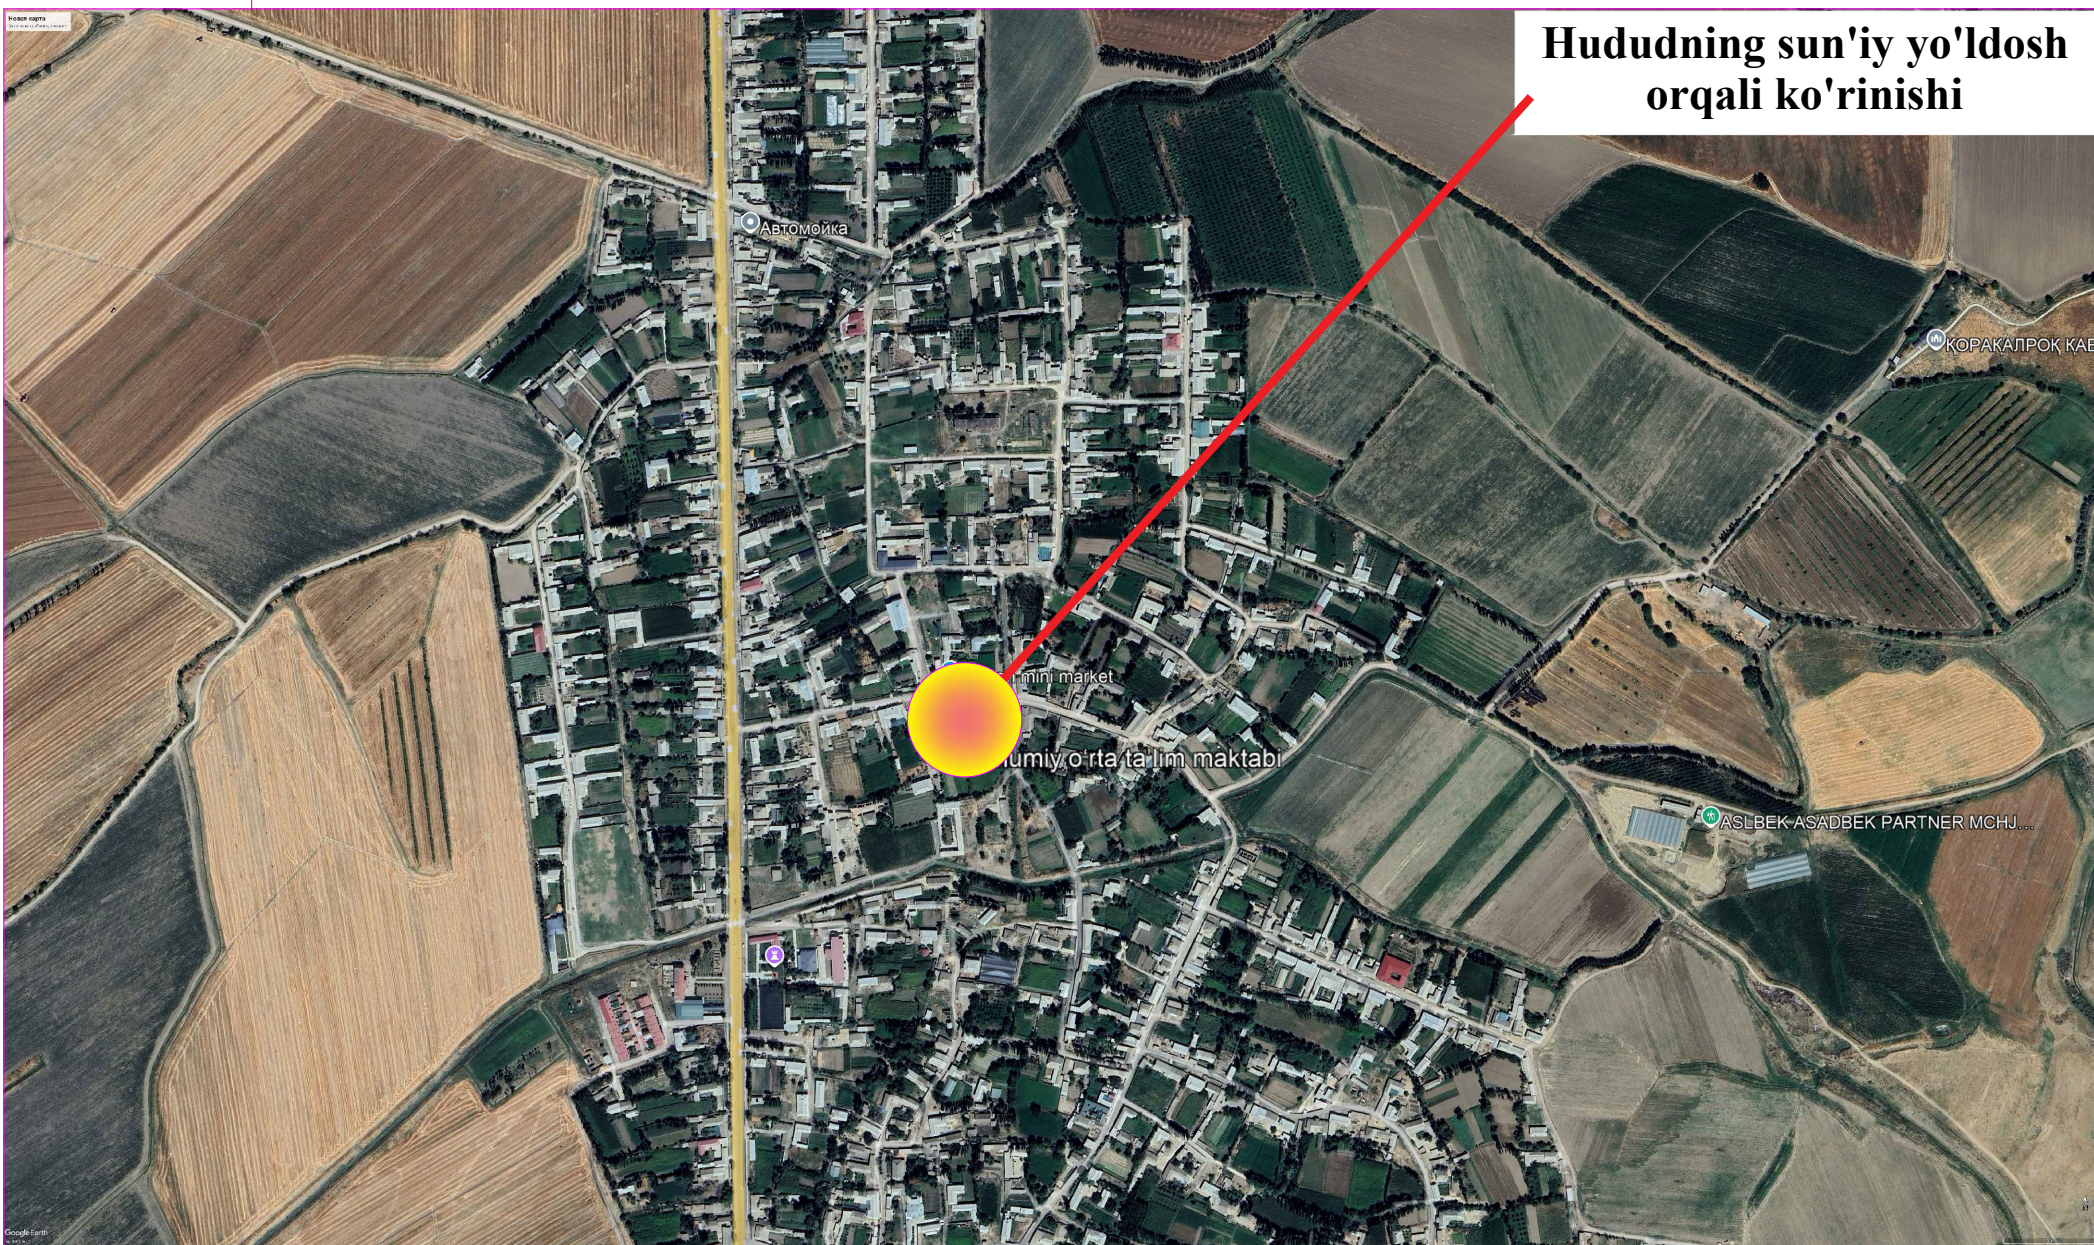

- Shartli belgilar:
- Loyihaviy bino va inshootlar
 - Mavjud bino va inshootlar
 - Ko'kalamzor
 - Qurilish maydoni chegarasi
 - Panjarali to'siq
 - Devor to'siq
 - Devor to'siq (Loyihaviy)
 - Rp
 - Buziladigan bino va inshootlar
 - NBSH uchun kontrast bo'yoq

Qaydnoma

T/r	Nomlanishi	Ст. огн.	Soni	Площ. застр. м²	Стр. объём м³	Loyiha yoki bino inshoot holati
1	360 o'rinli o'quv binosi		1			Loyihaviy
2	O'quv binosi		1			Mavjud
3	Sport zal		1			Mavjud
4	Yong'in qudug'i 50m³		1			Loyihaviy
5	Xojatxona		1			Mavjud
6	Yong'in qalqoni		3			Loyihaviy
7	Transformator		1			Loyihaviy
8	Ichimlik suvi qudug'i 6.0 m³		1			Loyihaviy
9	Nasos uchun joy 0.7x0.8 m		1			Loyihaviy
10	Panjarali darvoza		3			Loyihaviy
11	Panjarali to'siq		мм 60.0			Loyihaviy
12	Devor to'siq		мм 27.0			Mavjud
13	Yevro to'siq (кассетный)		мм 108.0			Loyihaviy
14	Avtoturargoh		1			Loyihaviy
15	Chiqindi suvini qayta ishlovchi uskuna (Toplos 75)		1			Loyihaviy
16	Chiqindi suv qudug'i 15.0 m³		1			Loyihaviy
17	Modulli qozonxona		1			Loyihaviy
18	Yevro darvoza L-2.0 m		1			Loyihaviy
19	Yevro to'siq H -1.6 m		мм 20.0			Loyihaviy
20	Hududga tegishli xaroba bino		1			Mavjud
21	Saf maydoni		1			Loyihaviy
22	Ko'mirxona va mator nasosi(Мотопомпа) uchun joy		1			Loyihaviy
23	Yong'in hovuzi uchun nasos		1			Loyihaviy

Kichik shakldagi arxitektura


ж	Скамейка №4 L-1500	6	Проект.
к	Урна уличная СТ 074	6	Проект.

Nogironligi bo'lgan shaxslar uchun to'xtab turish joyi
Obodonlashtirish ishlari ko'lami

№ п/п	Nomlanishi	O'Ich. bir.	Miqdori
1	To'xtab turish joyi uchun sariq bo'yoq (плац-разметки покраска 0.1m x 80 m)	m²	8.0
2	To'xtab turish joyi uchun och ko'k bo'yoq (плац-разметки покраска)	m²	16.0
3	NBSH uchun kontrast bo'yoq 115.0x0.30 m (sariq rangli)	m²	34.5

					Buyurtmachi:	BR-1
					Oqqo'rg'on tumani Qo'shtepa MFYdagi 13-sonli maktabni rekonstruktsiya qilish va qo'shimcha binoni loyihalashtirish	
Tek.	Soni	Varaq	Imzo	Sana	NBSH uchun Bosh reja:	Bosqich varaq varaqlar
L.B.M		Aminov B				I.L 7 6
L.B.A		Mo'minov S				
Bajardi		Choriyev X			NBSH uchun Bosh reja:	"IDEAL NAFIS DIZAYN" MCHJ

План стен 1-го этажа

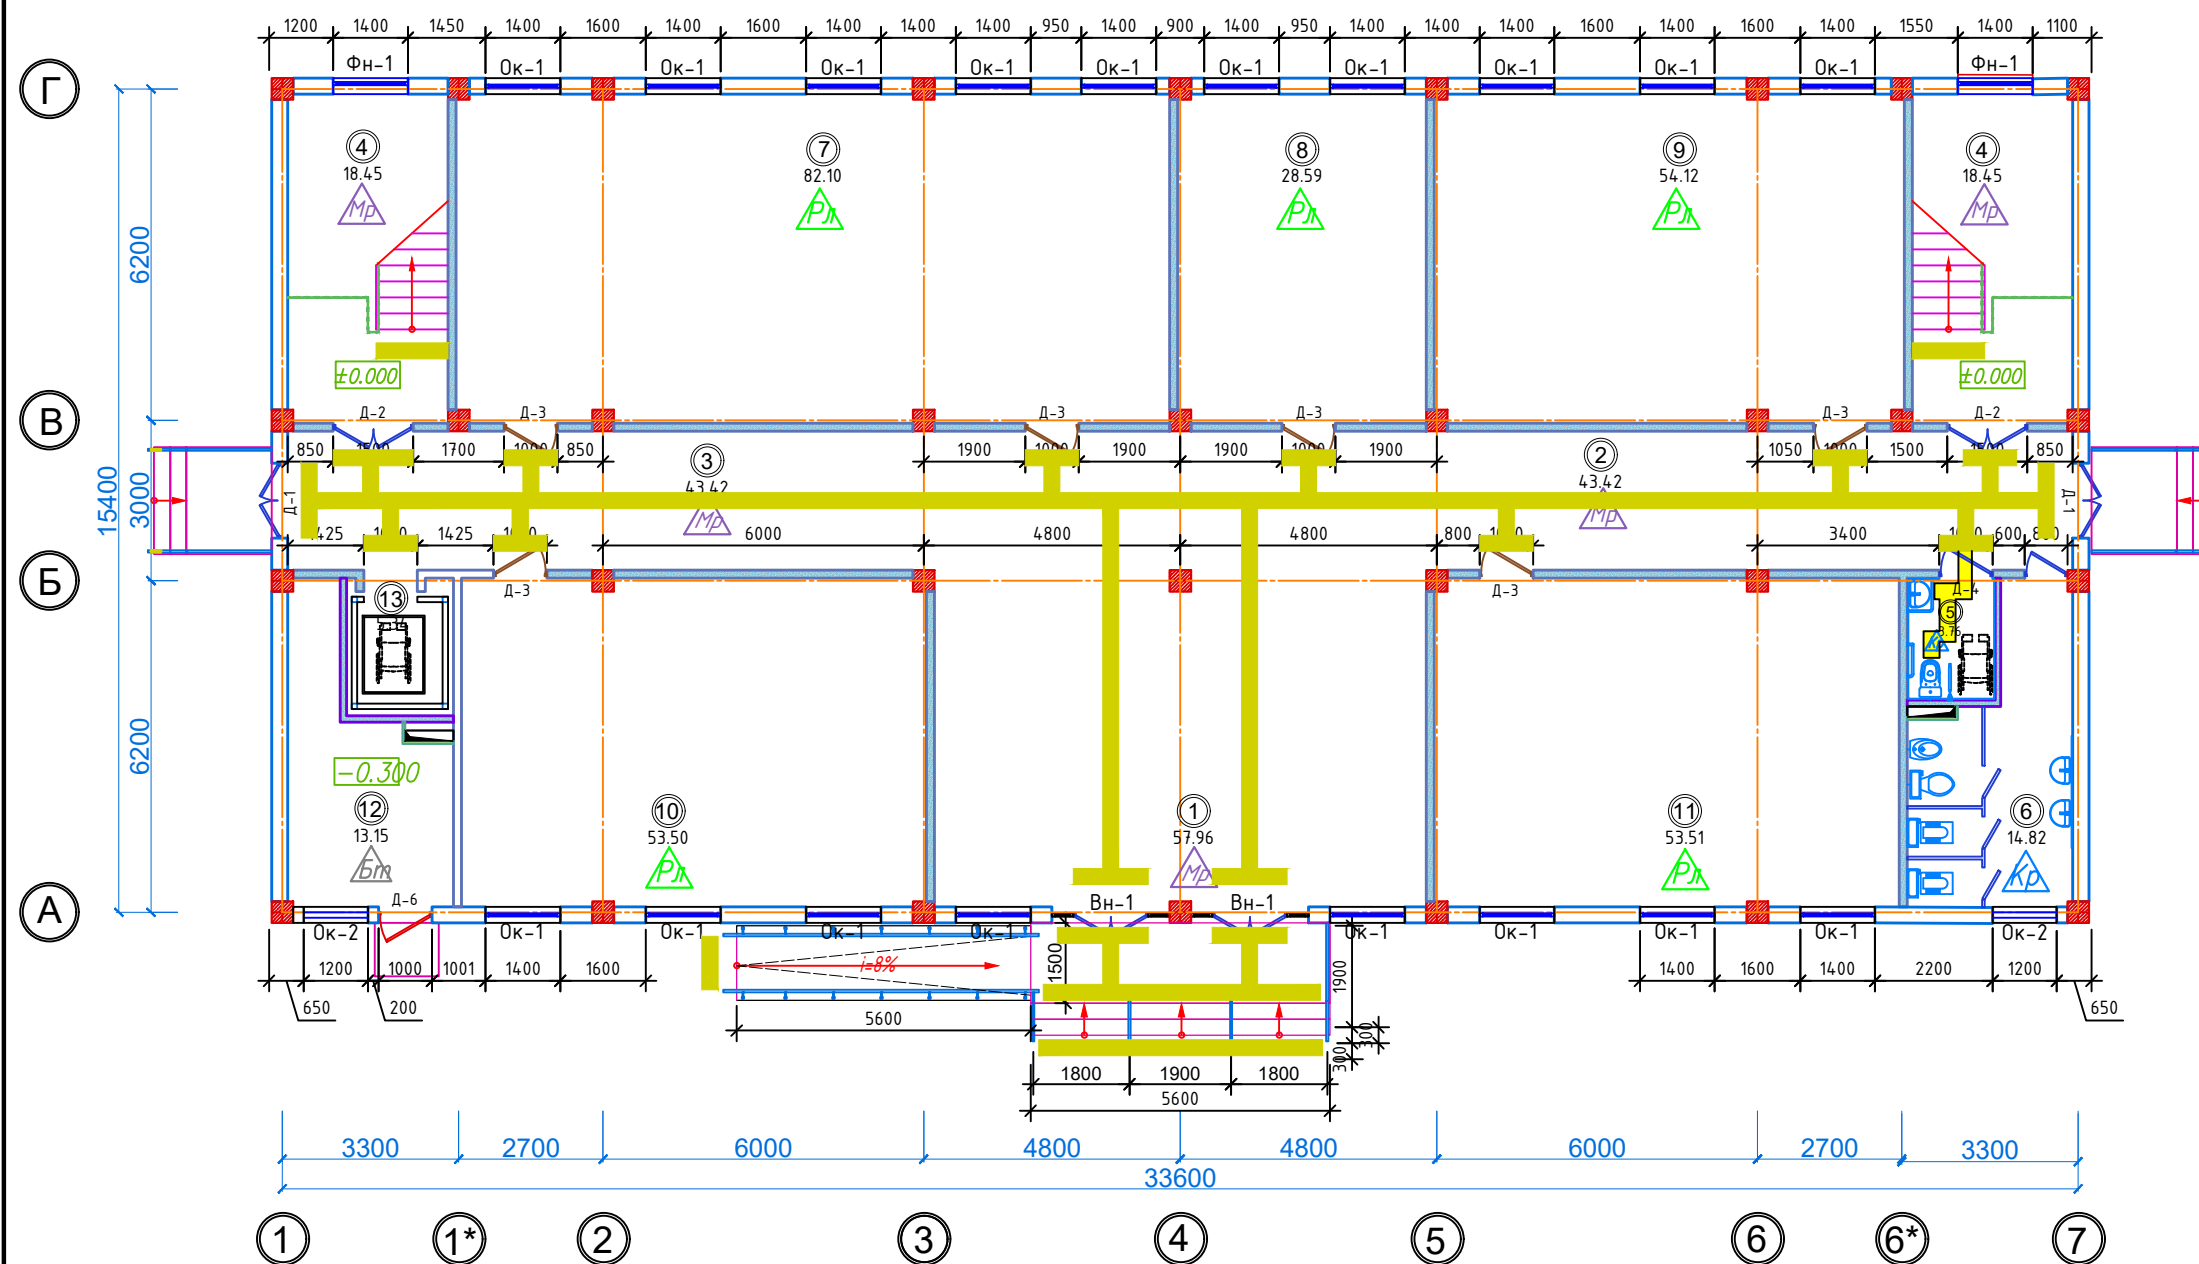

Экспликация помещений 1-го этажа

№ п/п	Наименование	Площ.м ²
1	Тамбур	57,96
2	Коридор	43,42
3	Коридор	43,42
4	Лестничная клетка (2 шт)	27,30
5	Санузел для инвалидов	3,76
6	Санузел и умывальное "Ж"	14,82
7	Библиотека	82,10
8	Электронная библиотека	28,59
9	Комната учителя	54,12
10	Учебный класс на 30 учащихся	53,50
11	Учебный класс на 30 учащихся	53,51
12	Санузел и умывальное "М"	13,15
13	Лифт	5,34
14	Электрощитовой	9,60
Общая площадь		490,59

Условные обозначения

- 120 - Газобетонные блоки толщ.-120 мм
- 300 - Газобетонные блоки (внутреннее) толщ.-300 мм
- 300 - Газобетонные блоки (наружное) толщ.-150 мм с утеплением 50 мм

- РЛ - Покрyтия пола из релин
- МР - Покрyтия пола мраморное плитка
- БР - Покрyтия пола бетонные
- КР - Покрyтия пола керамическое плитка



Eslatma:

- Nishablik nogironlar aravachasi foydalanuvchilari va hassa bilan harakatlanuvchi odamlar uchun qulay va xavfsiz o'tishni ta'minlashi kerak;
- Uzunligi 10 m gacha bo'lgan panduslarning maksimal qiyaligi 8%dan oshmasligi kerak, 10 m dan uzun bo'lgan panduslarning qiyaligi 6%dan oshmasligi kerak;
- Panduslarning yuzasi qalin, mustahkam, sirpanmaydigan va biroz g'adir-budur material bilan qoplangan bo'lishi kerak. Yuzadagi g'adir-budirlarning balandligi 2 sm dan ortiq bo'lmasligi kerak;
- 20 sm dan ortiq balandlikdagi farqni kesib o'tishi uchun, pandus bir yoki ikkila tomondan tutqichlar bilan jihozlanishi kerak;
- Nogironlar aravachasidan foydalanadigan imkoniyati cheklangan kishilar uchun pandusning himoyalangan tomonlarida kamida 5 sm balandlikda bo'lgan himoyalovchi bordyurlar o'rnatilgan bo'lishi lozim.

					№БШ
					Оққўрғон тумани "Қўшмепа" МФЙ даги 13-сон мактабни реконструкция қилиш (240 ўринли қўшимча бино қуриш).
					Стадия Лист Листов
					РП 1 6
					"240 ўринли ўқув биноси"
					План стен 1-го этажа
					"IDEAL NAFIS DIZAYN" MCHJ
Изм.	Коп.уч.	Лист	Масштаб	Подпись	Дата
Г И П	Аминов В.А.	1	1:100		
Г А П	Маминев С.Д.	1	1:100		
Разработ.	Тороев Ш.С.	1	1:100		
Н. контр.	Жалилов Э.С.	1	1:100		

The architectural floor plan shows a building with a grid system. The grid lines are labeled with letters (А, Б, В, Г) and numbers (1, 1*, 2, 3, 4, 5, 6, 7). The overall dimensions are 33600 (width) and 15400 (depth). The plan includes a central corridor, rooms with furniture, and a large open area. Key features include a central corridor, rooms with furniture, and a large open area. The plan is detailed with dimensions, room numbers, and structural elements.

 - Газобетонные блоки толщ.-120 мм
 Газобетонные блоки (внутреннее) толщ.-300 мм
 Газобетонные блоки (наружное) толщ.-150 мм с
 утеплениям 50 мм

 - Покрытия пола из резины

 – Покрытия пола мраморное плитка

Бм - Покрытия пола бетонные



- Покрытия пола керамическое плитка

№ п/п	Наименование	Площ.м ²
1	Лестничная клетка (2 шт)	36,90
2	Коридор	86,84
3	Учебный класс на 30 учащихся	54,12
4	Учебный класс на 30 учащихся	56,58
5	Учебный класс на 30 учащихся	54,12
6	Учебный класс на 30 учащихся	53,50
7	Учебный класс на 30 учащихся	56,58
8	Учебный класс на 30 учащихся	53,51
9	Санузел для инвалидов	3,76
10	Санузел и умывальное "Ж"	14,82
11	Санузел и умывальное "М"	13,15
12	Лифт	5,34
	Общая площадь	489,22

- Nishablik nogironlar aravachasi foydalanuvchilari va hassa bilan harakatlanuvchi odamlar uchun qulay va xavfsiz o'tishni ta'minlashi kerak;
- Uzunligi 10 m gacha bo'lgan panduslarning maksimal qiyaligi 8%dan oshmasligi kerak, 10 m dan uzun bo'lgan panduslarning qiyaligi 6%dan oshmasligi kerak;
- Panduslarning yuzasi qalin, mustahkam, sirpanmaydigan va biroz g'adir-budur material bilan qoplangan bo'lishi kerak. Yuzadagi g'adir-budirlarning balandligi 2 sm dan ortiq bo'lmisligi kerak;
- 20 sm dan ortiq balandlikdagi farqni kesib o'tishi uchun, pandus bir yoki ikkila tomondan tutqichlar bilan jihozlanishi kerak;
- Nogironlar aravachasidan foydalanadigan imkoniyati cheklangan kishilar uchun pandusning himoyalangan tomonlarida kamida 5 sm balandlikda bo'lgan himoyalovchi bordyurlar o'rnatilgan bo'lishi lozim.

[illegible]

НБШ для санузел

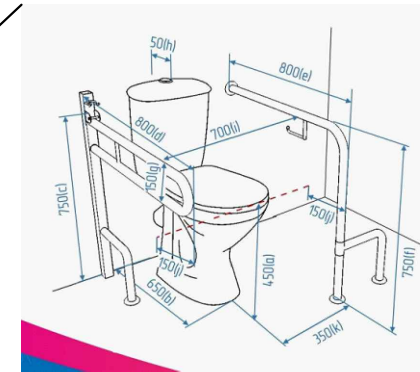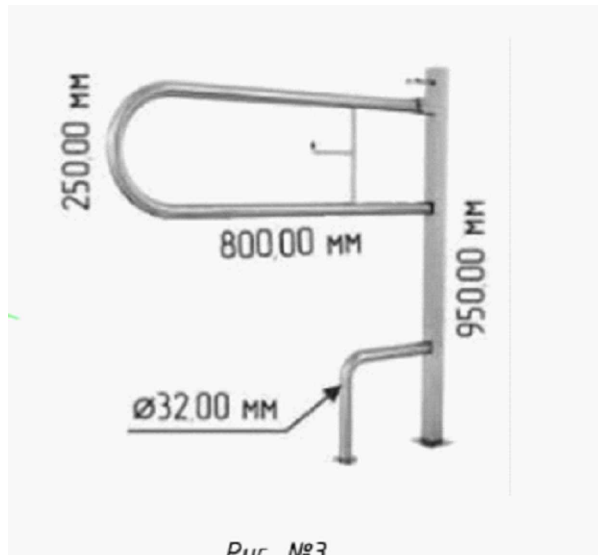



Контрастная лента, 50мм,
50 м желтая, помещения




Зеркало наклонное, регулируемое для МГН,
Ф32мм, 600х800мм




Желтый круг D=200мм

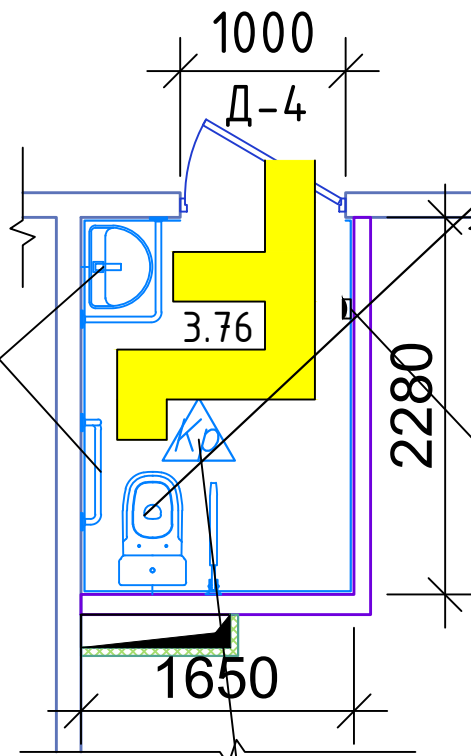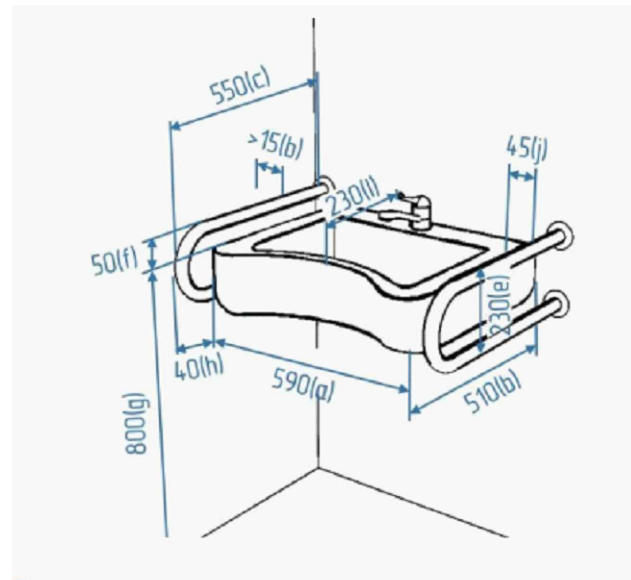

Сигнализацияси ходимларни чақириш
тузмаси

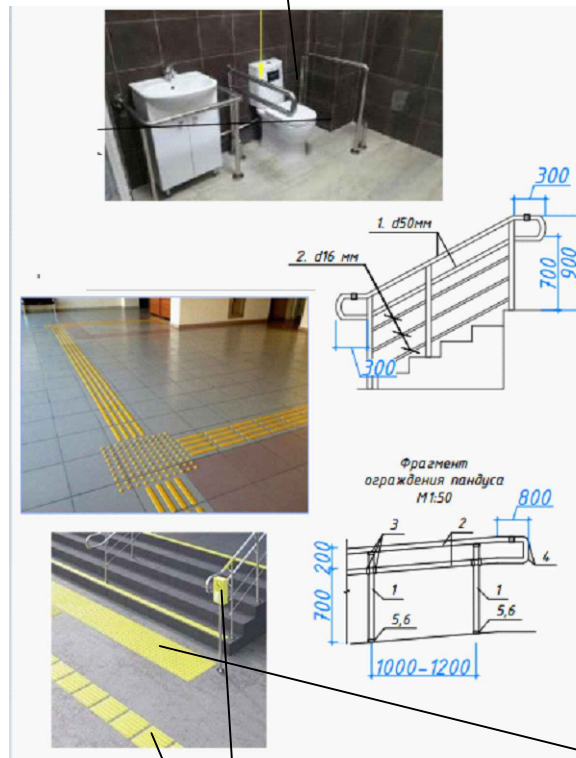

5. Пандус дошланиш сигнализациyasi ходимларни чақириш тугмаси	4. Брайл алифбосидаги мнемосхема (намунa)
--	--

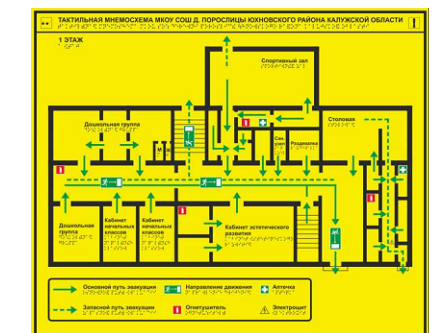

Маслени (контраст) краска
2 раза

Маслени (контраст) краска
2 раза

Объём НБШ здания по внутренней части НБШ санузел		
№ п/п	Наименование	Примечание
1	Маслени (контраст) краска 2 раза	105.4 м ²
2	Брайл алифбосидидаги мнемосхема	2.0 шт.
3	Система взрыва помощи (приемник-программа+кнопка со шнурком)	2.0 шт.
4	Контрастная лента пвх на самоклеящейся основе желтый δ=50 мм	300,0 п.м.
Объём на НБШ санузел		
1	Поручень и-образный стационарный нержавеющей сталь диаметром 32 мм	6.0 шт.
2	Поручень и-образный нержавеющей сталь диаметром 32 мм дугаодержателя	6.0 шт.
3	Поручень прямой нержавеющей сталь диаметром 32 мм	6.0 шт.
4	Зеркало наклонное регулируемые 600x800 мм	3.0 шт.
5	Система взрыва помощи (приемник-программа+кнопка со шнурком)	4.0 шт.

[illegible]

Technical drawing of a drainage system showing a plan view and a cross-section.

Plan View (Top):

- Shows a drainage channel with a width of 1200 mm.
- The channel has a slope of $i=8\%$.
- The channel is divided into sections by manholes (represented by circles).
- The distance between the first and second manhole is 5600 mm.
- The distance between the second and third manhole is 5600 mm.
- The distance between the third and fourth manhole is 1800 mm.
- The distance between the fourth and fifth manhole is 1900 mm.
- The distance between the fifth and sixth manhole is 1800 mm.

Cross-Section (Bottom):

- Shows a drainage channel with a width of 1000 mm.
- The channel has a slope of $i=8\%$.
- The channel is divided into sections by manholes (represented by circles).
- The distance between the first and second manhole is 1800 mm.
- The distance between the second and third manhole is 1900 mm.
- The distance between the third and fourth manhole is 1800 mm.
- The distance between the fourth and fifth manhole is 1800 mm.
- The distance between the fifth and sixth manhole is 1800 mm.

Technical drawing of a building section showing a staircase and a balcony. The drawing includes dimensions: 2400, 1500, 300, 1500, 300, 300, 150x3, 300, 1500, 300. It also shows floor levels: -0.020 and -0.450. The staircase is labeled 'C-1' and the balcony is labeled 'O2-1'.

Technical drawing of a building section showing a staircase and a room. The staircase has a height of 2000 and a width of 2100. The room has a width of 1500 and a depth of 600. The drawing includes dimensions and a section line labeled "02-3".

Technical drawing of a staircase section (Fig. 10). The drawing shows a side elevation of a staircase with a landing. Key dimensions include a total width of 2400, a landing width of 1500, a riser height of 0.020, a tread depth of 0.450, a landing depth of 300, and a total depth of 1500. The drawing is labeled "ОГ-3" and "С-3".

Technical drawing of a three-story building facade showing dimensions. The facade has three vertical columns and four horizontal levels. The total height is 1200, divided into five 300-unit segments. The total width is 1200, divided into two 600-unit segments. A horizontal dimension of 300 is shown at the top left.

№ п/п	Обозначение	Наименование	Кол-во шт	Масса ед. кг	Приме- чание
		<u>Крыльцо Кр-1</u>	1		
С-1	ГОСТ 31938-2012	Сетка $\Phi 4$ АКБ-150 13.4 м ² $\Phi 4$ АКБ-150	-	0.50	6.7
	материал	Бетон класс В 12,5			5.4 м ³
ОГ-1		<u>Ограждение ОГ-1</u>	1		
	Индивидуальное,фирма изготовитель	Ограждение металлическое анодированные по специальному заказу. Высота ограждения h=1200мм. Перилла никелированные			3.86 п.м
ЗД-1		<u>Закладной деталь ЗД-1</u>	9		
1	ГОСТ 8568-77*	Сталь полоса -50х5 L=100мм	1	0.196	0.196
2	ГОСТ 5781-82*	Арматура $\Phi 10AIII$ L=85мм	2	0.052	0.105
		<u>Пандус</u>	1		
С-2	ГОСТ 31938-2012	Сетка $\Phi 4$ АКБ-150 7.3 м ² $\Phi 4$ АКБ-150	-	0.50	3.65
	материал	Бетон класс В 12,5			2.94 м ³
ОГ-2		<u>Ограждение пандуса ОГ-2</u>	2		
	Индивидуальное,фирма изготовитель	Ограждение металлическое анодированные по специальному заказу. Высота ограждения h=1200мм. Перилла никелированные			5.9 п.м
ЗД-1		<u>Закладной деталь ЗД-1</u>	14		
1	ГОСТ 8568-77*	Сталь полоса -50х5 L=100мм	1	0.196	0.196
2	ГОСТ 5781-82*	Арматура $\Phi 10AIII$ L=85мм	2	0.052	0.105

		<u>Крыльцо Кр-2</u>	2		
С-3	ГОСТ 31938-2012	Сетка $\Phi 4$ <u>АКБ-150</u> 4.6 м^2 $\Phi 4$ АКБ-150	-	0.50	2.30
	материал	Бетон класс В 12,5			1.21 м ³
ОГ-3		<u>Ограждение ОГ-3</u>	2		
	Индивидуальное, фирма изготовитель	Ограждение металлическое анодированные по специальному заказу. Высота ограждения h=1200мм. Перилла никелированные			2.4 п.м
ЗД-1		<u>Закладной деталь ЗД-1</u>	8		
1	ГОСТ 8568-77*	Сталь полоса -50x5 L=100мм	1	0.1963	0.196
2	ГОСТ 5781-82*	Арматура $\Phi 10 \text{ AIII}$ L=85мм	2	0.0524	0.105

[illegible]

Technical drawing of a double door. The drawing shows two doors side-by-side. The left door is closed and has a light blue diagonal hatching pattern. The right door is open, showing a dark interior with a dashed line indicating the swing path. Dimensions are given: each door is 700 units wide, the total width is 1400 units, and the height is 1700 units.

Technical drawing of a double door with dimensions. The drawing shows two doors side-by-side. The left door is filled with a light blue diagonal hatching pattern. The right door is filled with a light blue diagonal hatching pattern and has a black outline of a person standing inside. Dimensions are indicated: the width of each door is 600, the total width is 1200, and the height is 1700.



Technical drawing of a double door with a transom and a base panel. The drawing shows a yellow frame, two glass panels with diagonal lines, and a base panel with vertical lines. Dimensions are given in millimeters: total width 1400, total height 2600, transom height 500, door height 2100, and panel widths 100, 700, 700, 100.

Technical drawing of a door with dimensions: width 1000, height 2100, handle height 1000, and handle width 300.

Technical drawing of a window frame. The drawing shows a central window unit with a double-hung design, flanked by side panels. The overall width is 2200 and the overall height is 2600. The central window unit has a width of 1500 (750 + 750) and a height of 2100. The side panels have a width of 350 each. The top and bottom sections of the central window unit are 500 high. The drawing includes a yellow highlight on the left side of the frame, a green highlight on the top edge of the central window unit, and a red dashed line indicating a diagonal cut or hinge location. Dimensions are provided in millimeters (mm).

Марка	Обозначение	Наименование	Размеры		Количество			Площадь на один м ²	Общая площадь м ²
					1-этаж	2-этаж	3-этаж		
1	2	3	4	5	6	7	8	10	11
		Окна							
ОК-1	(Однокамерные стеклопакеты с внутренним стеклом из твердого селективного покрытия из ПВХ профиля,открывание внутрь) ГОСТ 11214-86 ТУ 7 104 без форточкой	Оконные блоки 14х17h	1.40	1.70	18	22	24	2.38	152.32
ОК-2		Оконные блоки 12х17h	1.20	1.70	2	2	2	2.04	12.24
		Фрамуга							
ФН-1	(Однокамерные стеклопакеты с внутренним стеклом из твердого селективного покрытия из ПВХ профиля,открывание внутрь)	Фрамуга 14х08h	1.40	0.80	2	2	0	1.12	4.48
		Подоконник							
Пд-1	Подоконные доски из ПВХ	Подоконная доска 1500х200	1.50	0.20	18	22	24	1.50	96.00
Пд-2		Подоконная доска 1300х200	1.30	1.20	2	2	2	1.30	7.80
		Дверь							
Д-1	(Однокамерные стеклопакеты с внутренним стеклом из твердого селективного покрытия из ПВХ профиля Белый) без порог	Дверные блоки ДО 14х26h	1.40	2.60	2	0	0	3.64	7.28
Д-1*	"МДФ" полотно толщ.60мм (без порог)	Дверные блоки ДГ 14х21h	1.40	2.10	0	0	2	2.94	5.88
Д-2		Дверные блоки ДГ 15х21h	1.50	2.10	2	2	2	3.15	18.90
Д-3		Дверные блоки ДО 10х21h	1.00	2.10	6	6	5	2.10	35.70
Д-4		Дверные блоки ДГ 10х21h	1.00	2.10	1	1	1	2.10	6.30
Д5		Дверные блоки ДГ 8х21h	0.80	2.10	2	2	2	1.68	10.08
Д6	(Металлическая заводского изготовления) ёнгизга карши бардошли Е1 30	Дверные блоки ДГ 10х18h	1.00	1.80	1	0	0	1.80	1.80
		Само закрыватель (доводчик)							2 шт.
		Вытраж							
ВН-1	(Однокамерные стеклопакеты с внутренним стеклом из твердого селективного покрытия из ПВХ профиля (без порог)	Вытраж наружное 2200х2600(h) в том числе дверной блок1500х2100	2.20	2.60	2	0	0	5.72	11.44
		Само закрыватель (доводчик)							2 шт.

Контрастная лента

50

[illegible]