

UMUMIY TUSHUNTIRISH XATI

Ishchi chizmalarning asosiy to'plamlari ro'yxati

<i>Nº</i>	<i>Nomlanishi</i>	<i>Eslatma</i>
<i>1</i>	<i>Umumiy ma'lumotlar</i>	<i>BR</i>
<i>2</i>	<i>Bosh reja M 1:500</i>	<i>BR-1</i>
<i>3</i>	<i>Verikal rejalash M 1:500</i>	<i>BR-2</i>
<i>4</i>	<i>Bosh rejani qo'zg'almas nuqtaga bog'lash chizmasi M 1:500</i>	<i>BR-3</i>
<i>5</i>	<i>Obodonlashtirish M 1:500</i>	<i>BR-4</i>
<i>6</i>	<i>NBSH uchun Bosh reja M 1:500</i>	<i>BR-5</i>
<i>7</i>		

Texnik-iqtisodiy ko'rsatkichlar

№ T/r	<i>Nomlanishi</i>	Maydoni	
		m ²	%
1	Hudud maydoni shu jumladan:	7065.0	100
2	Qurilish maydoni	505.0	7.15
3	Yo'l va yo'lakchalar maydoni	650.0	9.2
4	Ko'kalamzorlashtirish maydoni	3537.0	50.0

Перечень видов работ, для которых необходимо
составление актов освидетельствования
скрытых работ:

1. *Геодезические и разбивочные работы:*
2. *Восстановление и закрепление трассы.*
3. *Земляные работы:*
4. *Снятие растительного слоя грунта*
5. *Дорожная одежда:*
6. *Конструктивные слои оснований и покрытий.*

Surxondaryo viloyati Denov tumani „Dunyotepa“ MFYdagi 25-sonli maktab filialini rekonstruksiya qilish(360 o`rinli qo`shimcha bino qurish) .

Buyurtmachi: Surxondaryo viloyati hokimligi "Yagona buyurtmachi xizmati " DUK.

Qurilish maydoni hududi shimol tomondan sizot suvlari tushuvchi zovur va avtomobil yo'li sharq tomondan aholi yashash punkti bilan , janub tomondan avtomobil yo'li va aholi yashash hududi bilan ga'rbdan esa aholi yashash hududi bilan chegaralangan. Hududda 360 o'rinli o'quv binosi , Binoni bog'lovchi galereya ,Yong'in qudug'i 50m³, Yong'in qalqoni, Transformator, Ichimlik suvi qudug'i 6m³ ,Nasos uchun joy 0.7x0.8 m , Panjarali darvoza L- 4.0m ,Panjarali to'siq , Avtoturargoh , Chiqindi to'plash qutisi (Mycop ящик) , Modulli qozonxona , Saf maydoni , Ko'mirxona , ko'cha o'rindiqlari yangidan loyihalandi. 990.0 m² yo'llar beton qoplamasi yotqizish ko'zda tutilgan. Irrigatsiya tizimi bo'yicha 152.0 p.m quyma lotok yotqizish bilan loyihalandi .

Texnik iqtisodiy ko'rsatkichlar:

Umumiy yer maydoni 0.7065 ga.

Shu jumladan :

Qurilish maydoni 0.0505 ga.

Yo'l va yo'laklar maydoni 0.065 ga.

Ko'kalamzorlashtirish maydoni 0.3537ga.

Yer relyefi:

Shimoldan 511.45 dan janubga 511.85 metr nishablikda.


Yomg'ir suvlarini qochirish uchun quyma sementbeton novlardan foydalanildi.

Qo'zg'almas loyihaviy nuqtalarga bog'lash uchun Koordinatali nuqtalarga bog'lash usulidan foydalanildi.

Foydalanilgan adabiyotlar ro'yhati.

1. *SHNQ* 2.07.01-23, 4. *SanQvaN*
2. *SHNQ* 1.03.01, 5. *SHNQ* 2.01.02,
3. *SHNQ* 2.08.02, 6. *SHNQ* 2.07.02,
7. *SHNQ* 1.03.06.

					Buyurtmachi: Surxondaryo viloyati hokimligi "Yagona buyurtmachi xizmati " DUK.	BR-1
					Denov tumani „Dunyotepa" MFYdagi 25-sonli maktab filialini rekonstruksiya qilish(360 oʻrinli qoʻshimcha bino qurish)	
Tek. Soni	Varaq	Imzo	Sana			
L.B.M	Aminov B				Bosqich	varaqlar
L.B.A	Momilov S				I.L	1
Bajardi	Choriyev X					7
					Umumiy tushuntirish xati	"Surxon Proekt Servis" MCHJ z.Tepmez
					Umumiy tushuntirish xati	

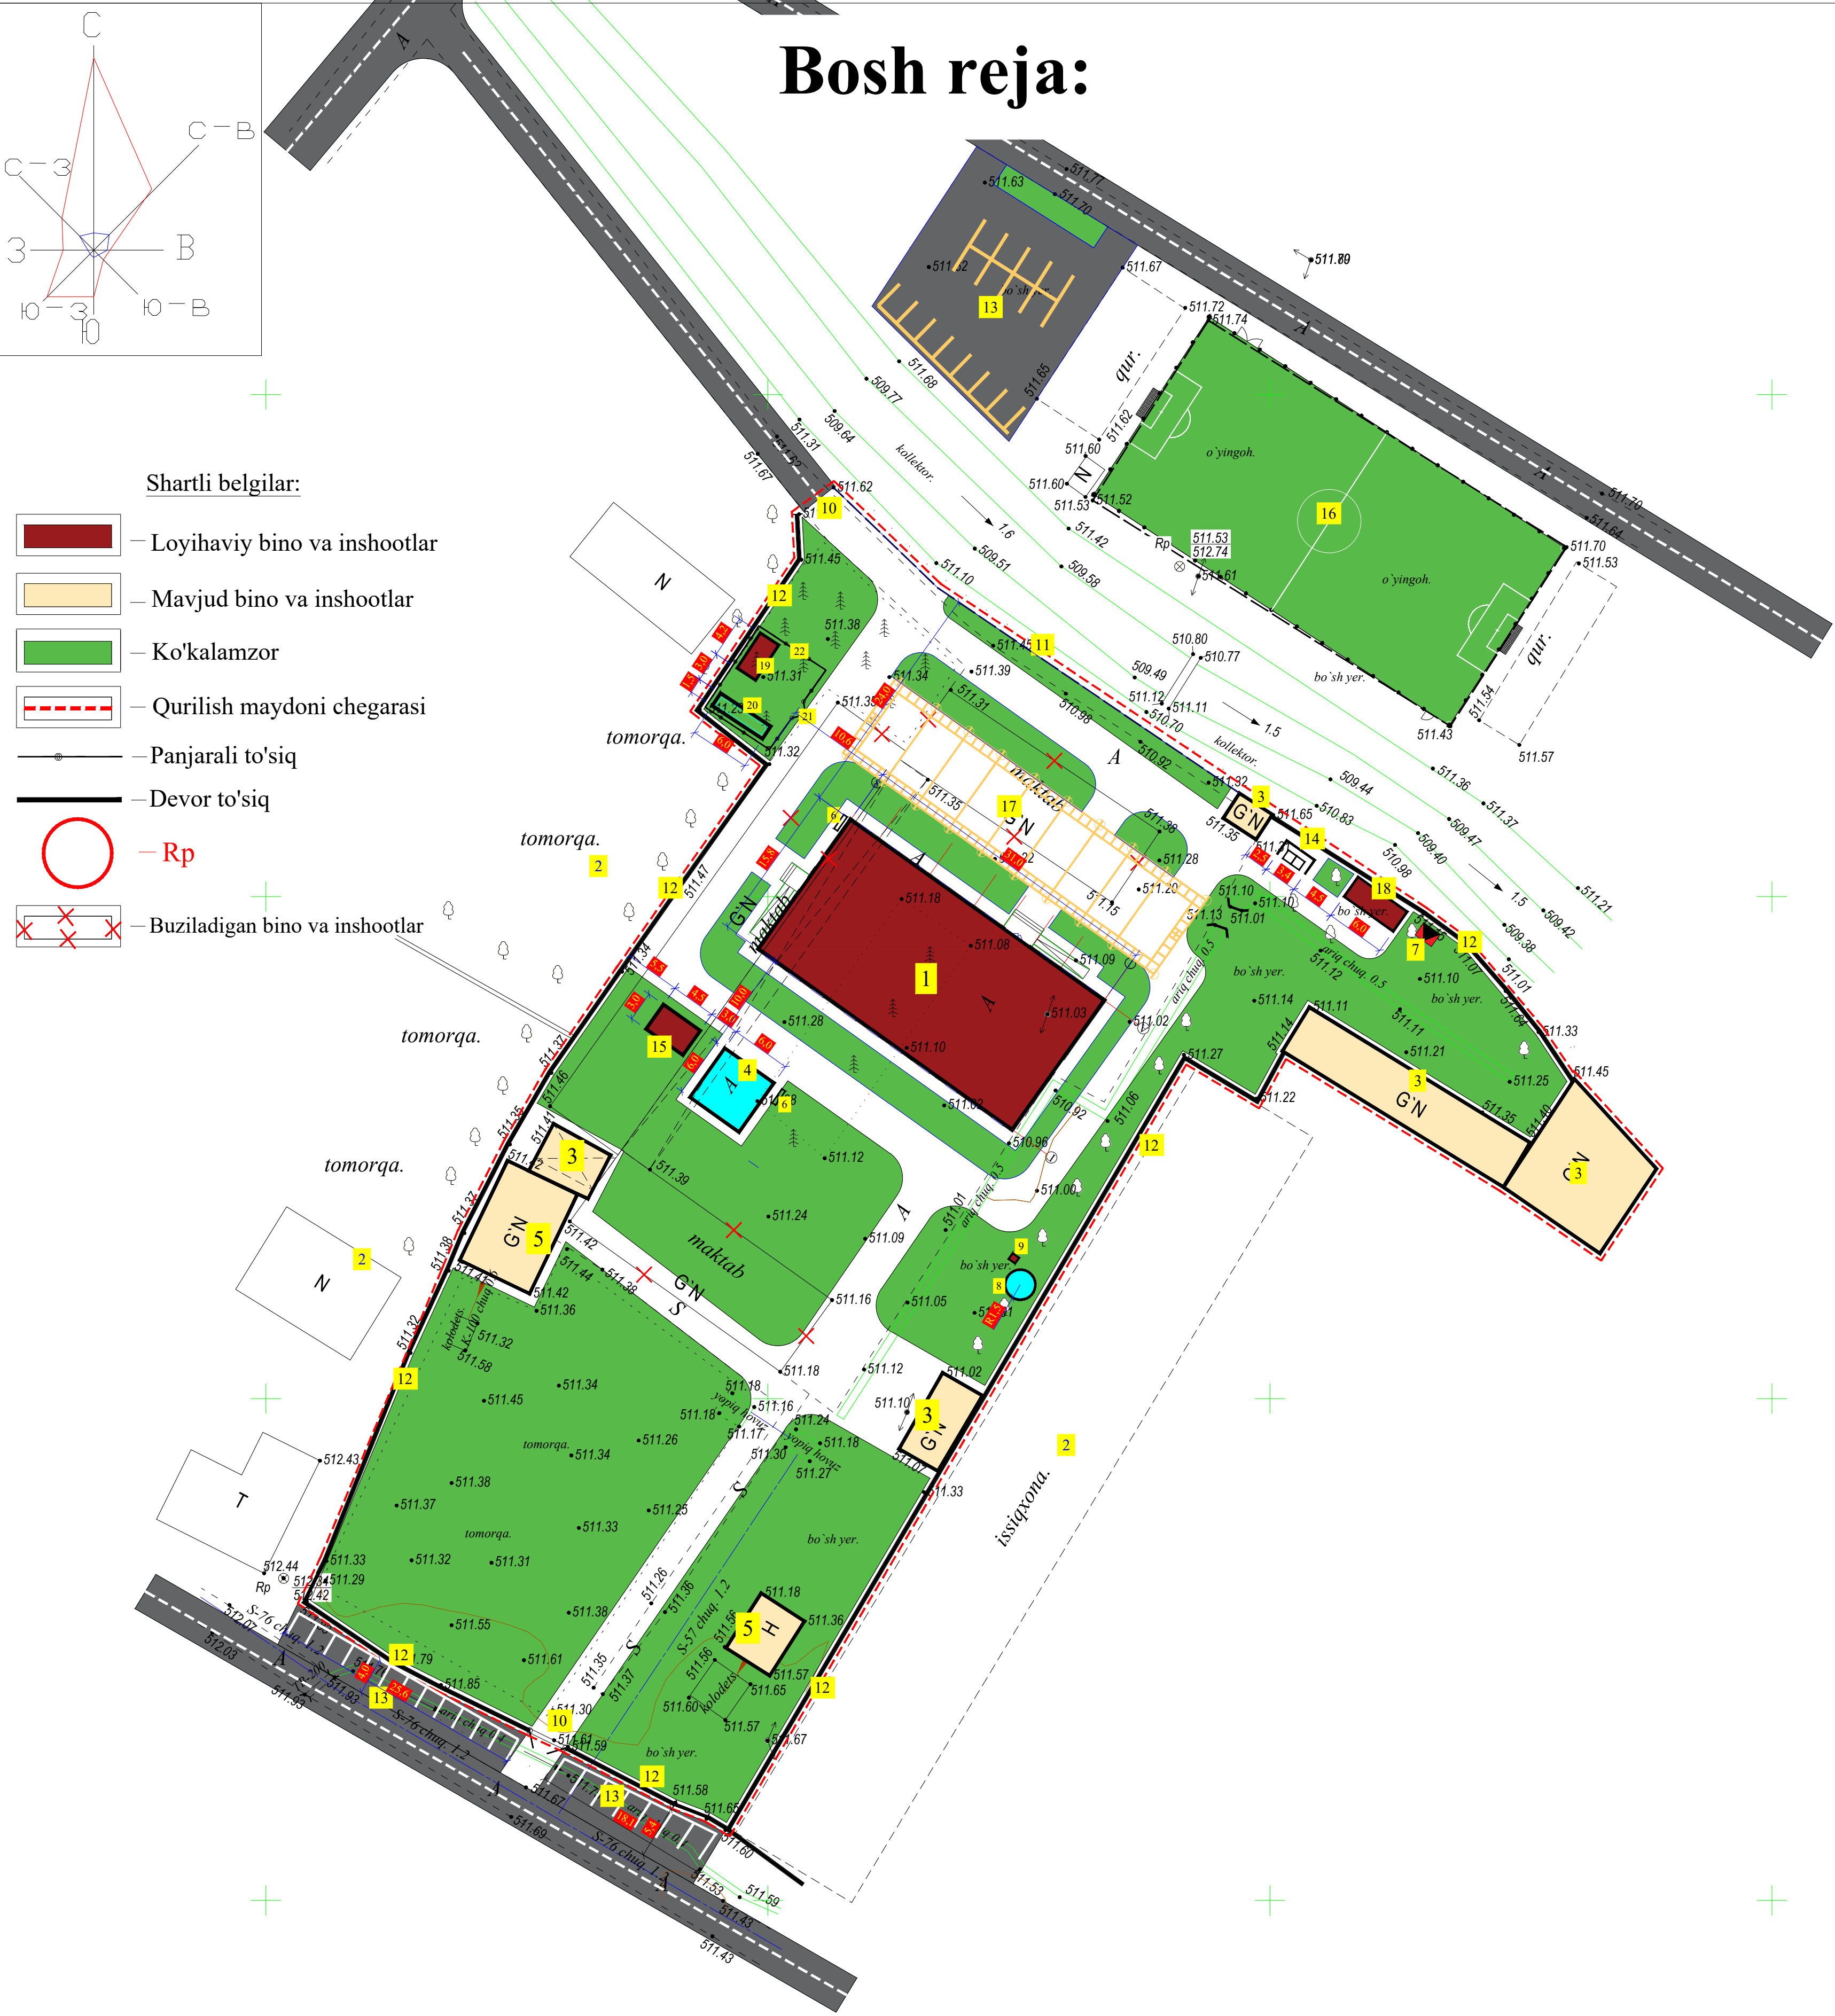

- Shartli belgilar:
- Loyihaviy bino va inshootlar
 - Mavjud bino va inshootlar
 - Ko'kalamzor
 - Qurilish maydoni chegarasi
 - Panjarali to'siq
 - Devor to'siq
 - Rp
 - Buziladigan bino va inshootlar

Qaydnoma


T/r	Nomlanishi	Ст. огн.	Soni	Площ. застр. м²	Стр. объём м³	Loyiha yoki bino inshoot holati
1	360 o'rinli o'quv binosi		1			Loyihaviy
2	Xo'jalik uylari		1			Mavjud
3	Mavjud bino va inshootlar		1			Mavjud
4	Yong'in qudug'i 50m³		1			Loyihaviy
5	Xojatxona		2			Mavjud
6	Yong'in qalqoni		2			Loyihaviy
7	Transformator		1			Loyihaviy
8	Ichimlik suvi qudug'i 6.0 m³		1			Loyihaviy
9	Nasos uchun joy 0.7x0.8 m		1			Loyihaviy
10	Panjarali darvoza L- 4.0m		2			Loyihaviy
11	Panjarali to'siq		п.м 51.0			Loyihaviy
12	Devor to'siq		п.м 350.0			Mavjud
13	Avtoturargoh		1			Loyihaviy
14	Chiqindi to'plash qutisi (Мусор ящик)		2			Loyihaviy
15	Modulli qozonxona		1			Loyihaviy
16	Maktabga tegishli Mini futbol maydoni		1			Mavjud
17	Saf maydoni		1			Loyihaviy
18	Ko'mirxona		1			Loyihaviy
19	Chiqindi suvini qayta ishlovchi uskuna (Toplos 30)		1			Loyihaviy
20	Chiqindi suv qudug'i 15.0 m³		1			Loyihaviy
21	Yevro darvoza L-2.0 m		1			Loyihaviy
22	Yevro to'siq H -1.6 m		п.м 34.0			Loyihaviy
23						

Kichik shakldagi arxitektura

ж	Скамейка №4 L-1500	4	Проект.
к	Урна уличная СТ 074	4	Проект.


Texnik-iqtisodiy ko'rsatkichlar


№ T/r	Nomlanishi	Maydoni	
		m²	%
1	Hudud maydoni shu jumladan:	7065.0	100
2	Qurilish maydoni	505.0	7.15
3	Yo'l va yo'lakchalar maydoni	650.0	9.2
4	Ko'kalamzorlashtirish maydoni	3537.0	50.0

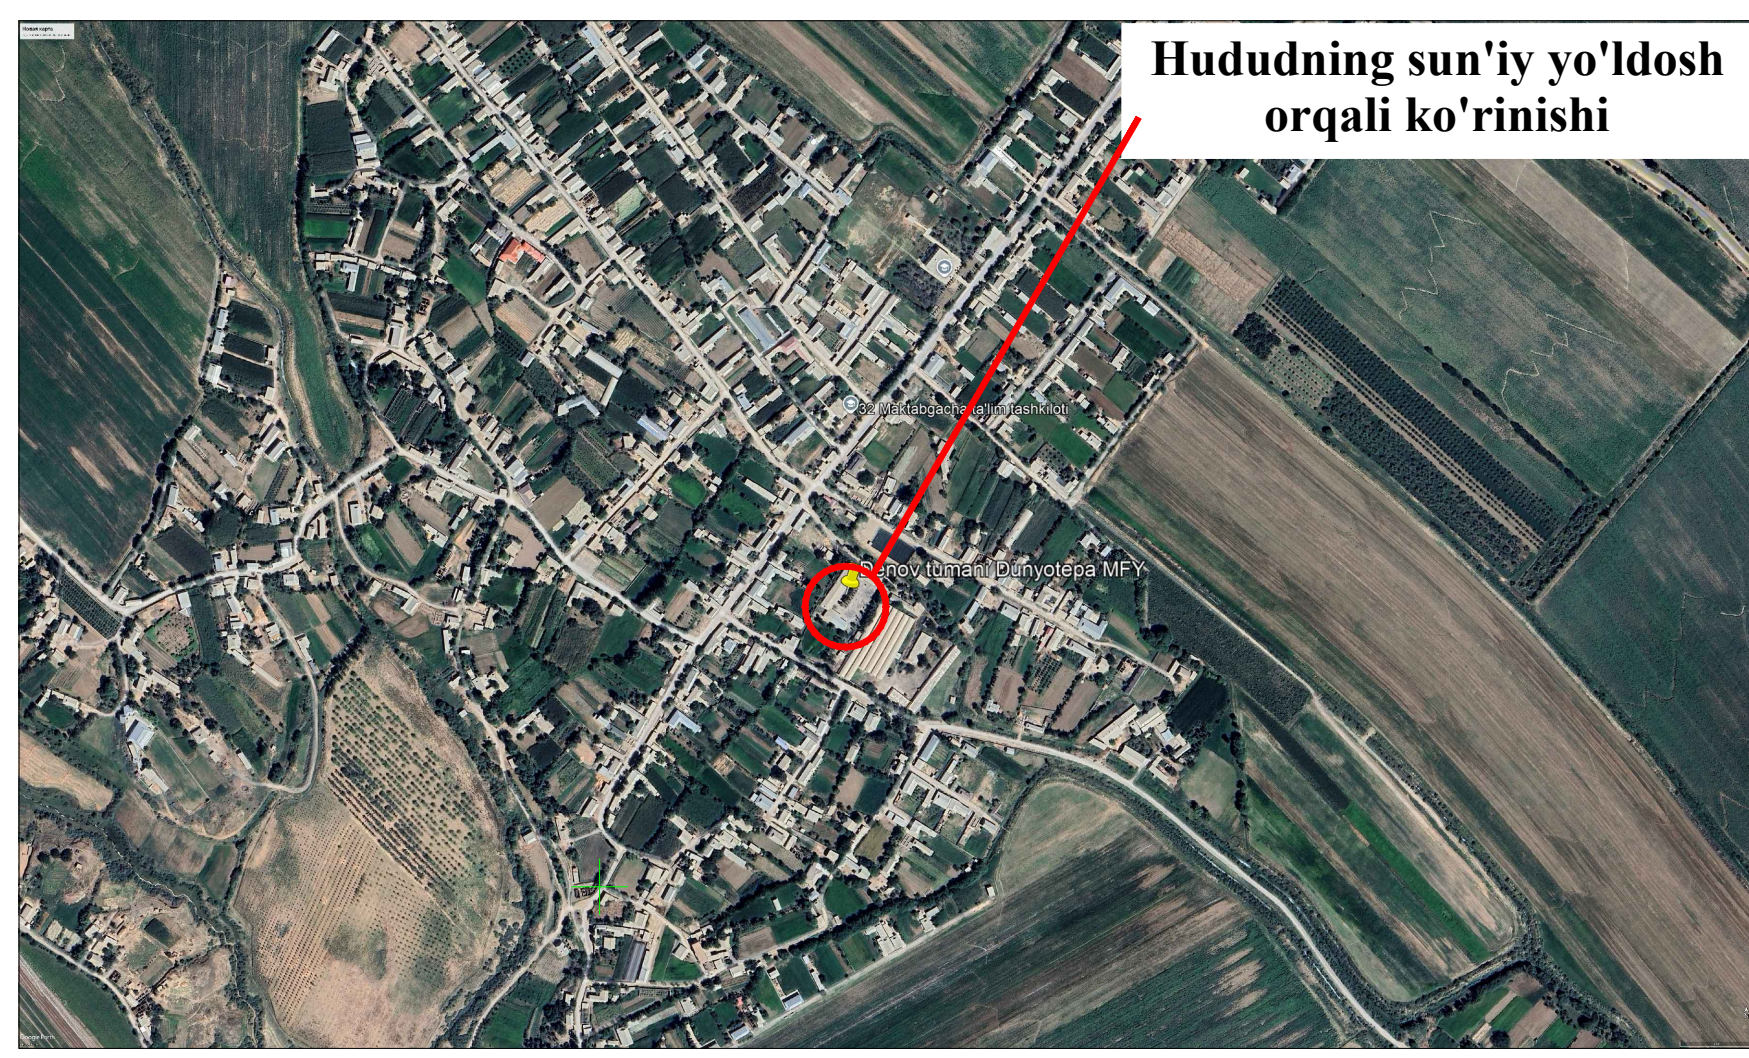

Izoh :

- 1.Bosh reja 1:500 miqyosli topografik tasvir asosida loyihalandi .
- 2.Topografik syomka ishlari "O'ZGASHKLITI" Toshkent shahar va viloyat filiali tomonidan amalga oshirilgan.

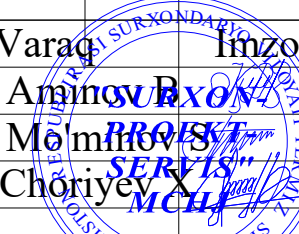					Buyurtmachi: Surxondaryo viloyati hokimligi "Yagona buyurtmachi xizmati " DUK.	BR-1					
					Denov tumani „Dunyotepa" MFYdagi 25-sonli maktab filialini rekonstruksiya qilish(360 o'rinli qo' shimcha bino qurish)						
Tek.	Soni	Varaq	Imzo	Sana	Bosh reja			Bosqich	varaq	varaqlar	
L.B.M		Amirjonov						I.L	2	7	
L.B.A		Molmurodov									
Bajardi		Choriyev			Sxematik Bosh reja M 1:500			"Surxon Proekt Servis" MCHJ e.Tepmez			

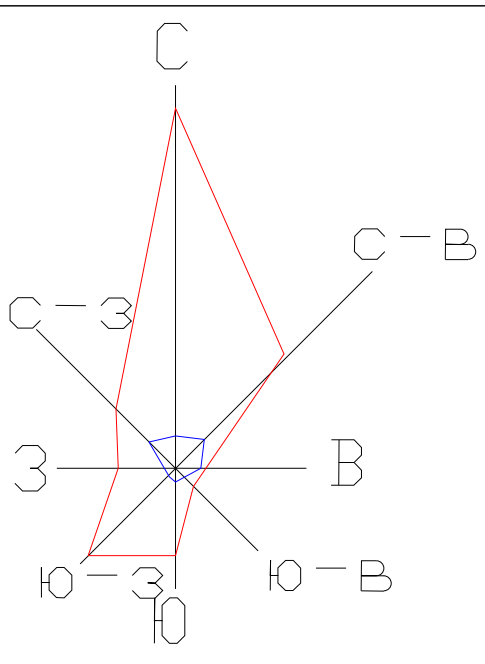

Vertikal rejalash

Shartli belgilar:

- Loyihaviy bino va inshootlar
- Mavjud bino va inshootlar
- Ko'kalamzor
- Qurilish maydoni chegarasi
- Panjarali to'siq
- Devor to'siq
- Rp
- Buziladigan bino va inshootlar
- Loyihaviy otmetka
- Mavjud otmetka
- Loyihaviy noll otmetka



Qaydnoma


T/r	Nomlanishi	Ст. огн.	Soni	Площ. застр. м²	Стр. объём м³	Loyiha yoki bino inshoot holati
1	360 o'rinli o'quv binosi		1			Loyihaviy
2	Xo'jalik uylari		1			Mavjud
3	Mavjud bino va inshootlar		1			Mavjud
4	Yong'in qudug'i 50m³		1			Loyihaviy
5	Xojatxona		2			Mavjud
6	Yong'in qalqoni		2			Loyihaviy
7	Transformator		1			Loyihaviy
8	Ichimlik suvi qudug'i 6.0 m³		1			Loyihaviy
9	Nasos uchun joy 0.7x0.8 m		1			Loyihaviy
10	Panjarali darvoza L- 4.0m		2			Loyihaviy
11	Panjarali to'siq		ПМ 51.0			Loyihaviy
12	Devor to'siq		ПМ 350.0			Mavjud
13	Avtoturargoh		1			Loyihaviy
14	Chiqindi to'plash qutisi (Мусор ящик)		2			Loyihaviy
15	Modulli qozonxona		1			Loyihaviy
16	Maktabga tegishli Mini futbol maydoni		1			Mavjud
17	Saf maydoni		1			Loyihaviy
18	Ko'mirxona		1			Loyihaviy
19	Chiqindi suvini qayta ishlovchi uskuna (Toplos 30)		1			Loyihaviy
20	Chiqindi suv qudug'i 15.0 m³		1			Loyihaviy
21	Yevro darvoza L-2.0 m		1			Loyihaviy
22	Yevro to'siq H -1.6 m		ПМ 34.0			Loyihaviy
23						

Kichik shakldagi arxitektura

ж	Скамейка №4 L-1500	4	Проект.
к	Урна уличная СТ 074	4	Проект.

Texnik-iqtisodiy ko'rsatkichlar

№ T/r	Nomlanishi	Maydoni	
		m²	%
1	Hudud maydoni shu jumladan:	7065.0	100
2	Qurilish maydoni	505.0	7.15
3	Yo'l va yo'lakchalar maydoni	650.0	9.2
4	Ko'kalamzorlashtirish maydoni	3537.0	50.0

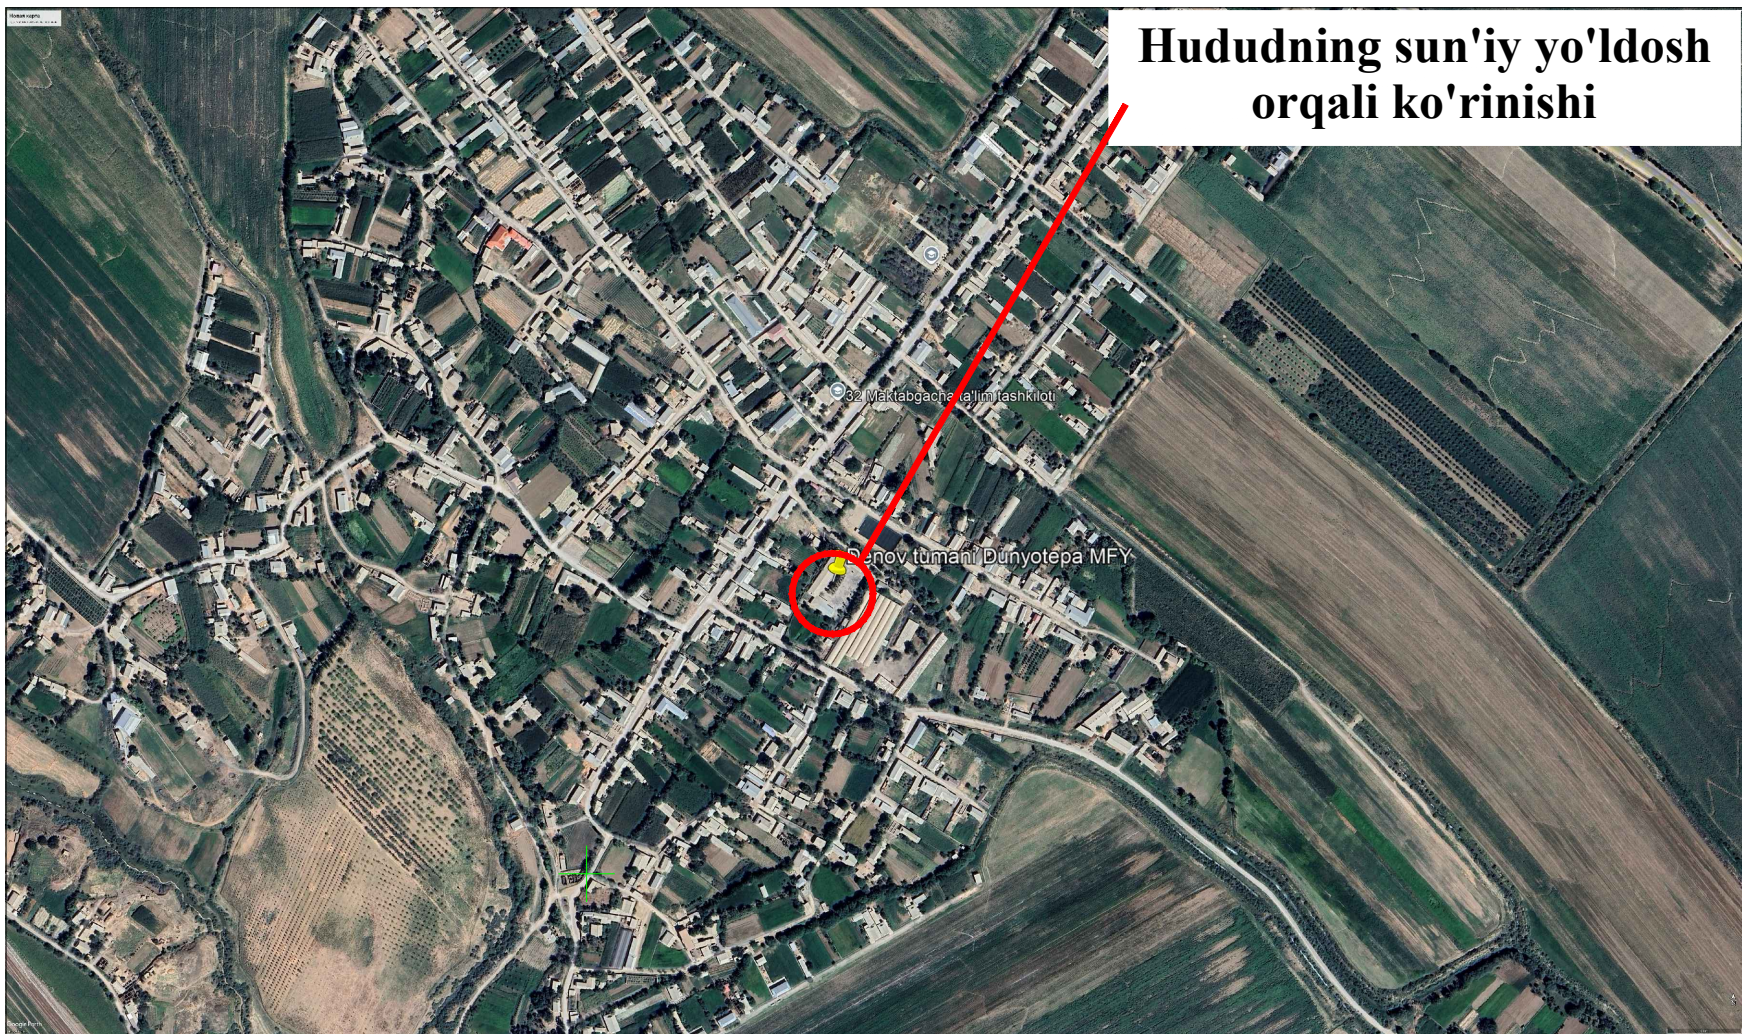

Hududning sun'iy yo'ldosh orqali ko'rinishi

Izoh :

- Bosh reja 1:500 miqyosli topografik tasvir asosida loyihalandi .
- Topografik syomka ishlari "O'ZGASHKLITI" Toshkent shahar va viloyat filiali tomonidan amalga oshirilgan.

					Buyurtmachi: Surxondaryo viloyati hokimligi "Yagona buyurtmachi xizmati " DUK.	BR-1
					Denov tumani „Dunyotepa" MFYdagi 25-sonli maktab filialini rekonstruksiya qilish(360 o' rinli qo' shimcha bino qurish)	
Tek.	Soni	Varaq	Imzo	Sana		
L.B.M	Amir	Amir	Amir	Amir		
L.B.A	Mol	Mol	Mol	Mol		
Bajardi	Choriye	Choriye	Choriye	Choriye		
					Vertikal rejalash	Bosqich varaq varaqlar
						I.L 3 7
					Vertikal rejalash	"Surxon Proekt Servis" MCHJ e.Tepmez

-  – Loyihaviy bino va inshootlar
-  – Mavjud bino va inshootlar
-  – Ko'kalamzor
-  – Qurilish maydoni chegarasi
-  – Panjarali to'siq
-  – Devor to'siq
-  – Rp
-  – Buziladigan bino va inshootlar
-   – Koordinatalar nuqtasi




T/r	Nomlanishi	Ст. огн.	Soni	Площ. застр. м ²	Стр. об'єм м ³	Loyiha yoki bino inshoot holati
1	360 o'rinli o'quv binosi		1			Loyihaviy
2	Xo'jalik uylari		1			Mavjud
3	Mavjud bino va inshootlar		1			Mavjud
4	Yong'in qudug'i 50m ³		1			Loyihaviy
5	Xojatxona		2			Mavjud
6	Yong'in qalqoni		2			Loyihaviy
7	Transformator		1			Loyihaviy
8	Ichimlik suvi qudug'i 6.0 m ³		1			Loyihaviy
9	Nasos uchun joy 0.7x0.8 m		1			Loyihaviy
10	Panjarali darvoza L- 4.0m		2			Loyihaviy
11	Panjarali to'siq		пм 51.0			Loyihaviy
12	Devor to'siq		пм 350.0			Mavjud
13	Avtoturargoh		1			Loyihaviy
14	Chiqindi to'plash qutisi (Мусор ящик)		2			Loyihaviy
15	Modulli qozonxona		1			Loyihaviy
16	Maktabga tegishli Mini futbol maydoni		1			Mavjud
17	Saf maydoni		1			Loyihaviy
18	Ko'mirxona		1			Loyihaviy
19	Chiqindi suvini qayta ishlovchi uskuna (Toplos 30)		1			Loyihaviy
20	Chiqindi suv qudug'i 15.0 m ³		1			Loyihaviy
21	Yevro darvoza L-2.0 m		1			Loyihaviy
22	Yevro to'siq H -1.6 m		пм 34.0			Loyihaviy
23						

ж	Скамейка №4 L-1500	4	Проект.
к	Урна уличная СТ 074	4	Проект.

Loyihaviy nuqta koordinatalari				Loyihaviy nuqta koordinatalari			
№	X	Y	Tavsifi	№	X	Y	Tavsifi
1	390621.7974	4221255.8056	Rp-1/512.34	16	390727.4186	4221323.7342	18.Ko'mirxona
2	390669.0959	4221318.5148	1.360 o'rinli o'quv binosi	17	390732.3049	4221320.2523	
3	390678.2649	4221331.3822		18	390716.9981	4221324.0237	
4	390703.5110	4221313.3923		19	390686.9137	4221354.4971	11.Panjarali to'siq
5	390694.3420	4221300.5250		20	390676.5657	4221364.4672	
6	390663.7853	4221342.5949	22.Yevro to'siq H-1.6 m	21	390672.9800	4221361.8433	10.Panjarali darvoza L-4.0m
7	390669.1309	4221350.6890		22	390646.3001	4221240.6391	
8	390675.8065	4221346.2802		23	390649.9239	4221238.9016	
9	390670.1738	4221338.3757		24	390662.2540	4221303.7436	4.Yong'in qudug'i 50m ³
10	390673.5736	4221343.1468		25	390665.7359	4221308.6300	
11	390672.3760	4221341.4715	26	390670.6222	4221305.1481	8.Ichimiql suvi qudug'i 6.0 m ³	
12	390663.2927	4221310.3709	27	390667.1403	4221300.2617		
13	390659.6267	4221312.9806	28	390695.1639	4221285.0635		9.Nasos uchun joy 0.7x0.8 m
14	390721.7160	4221329.3226	14.Chiqindi to'plash qutisi	29	390693.9960	4221287.6328	
15	390724.4849	4221327.3495	(Мусор ящик)				

1. Bosh reja 1:500 miqyosli topografik tasvir asosida loyihalandi.
2. Topografik syomka ishlari "O'ZGASHKLITI" Toshkent shahar va viloyat filiali tomonidan amalga oshirilgan.



					Buyurtmachi: Surxondaryo viloyati hokimligi "Yagona buyurtmachi xizmati " DUK.	BR-1		
					Denov tumani „Dunyotepa“ MFYdagi 25-sonli maktab filialini rekonstruksiya qilish(360 o‘rinli qo‘ shimcha bino qurish)			
Tek. Soni	Varaq	Imzo	Sana		Qo'zg'almas nuqtaga bog'lash	Bosqich	varaq	varaqlar
L.B.M	Aminov R.Xon					I.L	4	7
L.B.A	Mominov S.Xon							
Bajardi	Choriyev X.M							
					Qo'zg'almas nuqtaga bog'lash	"Surxon Proekt Servis" MCHJ t.Tepmez		

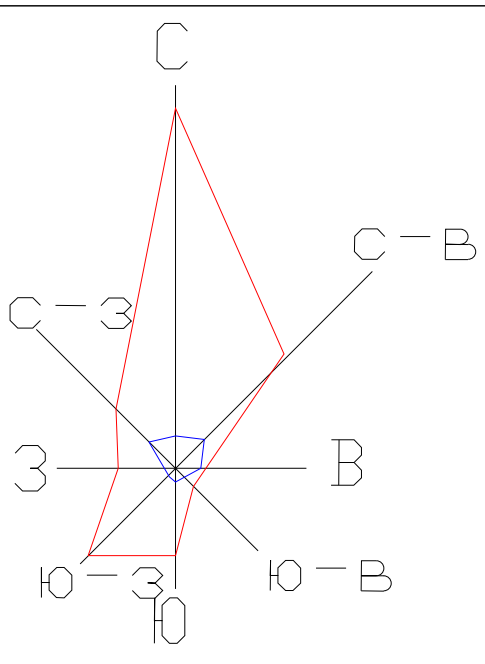

Obodonlashtirish

- Shartli belgilar:
- Loyihaviy bino va inshootlar
 - Mavjud bino va inshootlar
 - Ko'kalamzor
 - Qurilish maydoni chegarasi
 - Panjarali to'siq
 - Devor to'siq
 - Rp
 - Buziladigan bino va inshootlar
 - Loyihaviy otmekta
 - Mavjud otmekta
 - Loyihaviy novlar
 - Avtoturargoh
 - Beton qoplama
 - Irrigatsiya suvlaring yo'lnalishi

Qirqim 1-1

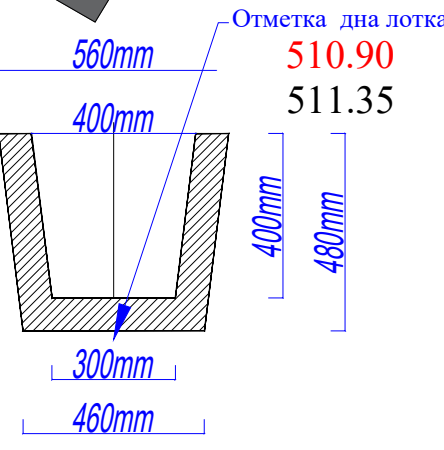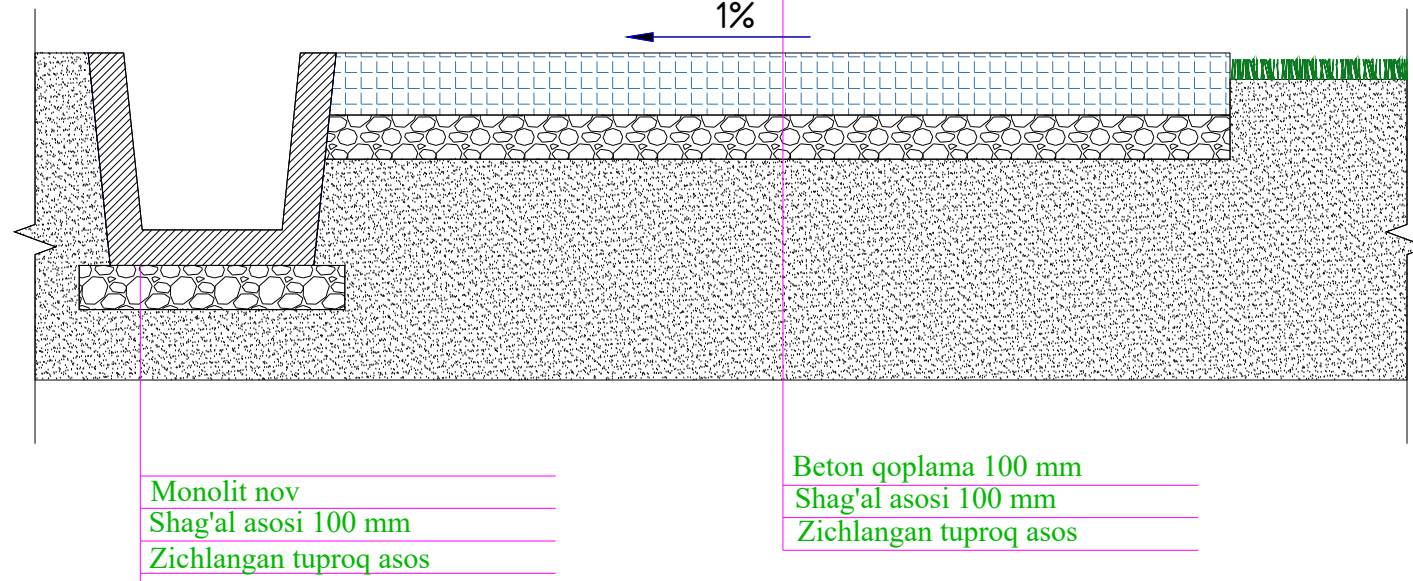

- Izoh :**
- Obodonlashtirish 1:500 miqyosli topografik tasvir asosida loyihalandi.
 - Beton yo'laklar qalinligi 100 mm.
 - Beton yo'laklarda har 3-6 metr oralig'ida deformatsiya choklari hamda choklar orasini to'ldirish uchun bitum qoplama qilinishi shart.
 - Yomg'ir suvlarini qochirish uchun yangidan quyma beton novlar qilinadi.

Qaydnoma

T/r	Nomlanishi	Ст. огн.	Soni	Площ. застр. м²	Стр. объём м³	Loyiha yoki bino inshoot holati
1	360 o'rinli o'quv binosi		1			Loyihaviy
2	Xo'jalik uylari		1			Mavjud
3	Mavjud bino va inshootlar		1			Mavjud
4	Yong'in qudug'i 50m³		1			Loyihaviy
5	Xojatxona		2			Mavjud
6	Yong'in qalqoni		2			Loyihaviy
7	Transformator		1			Loyihaviy
8	Ichimlik suvi qudug'i 6.0 m³		1			Loyihaviy
9	Nasos uchun joy 0.7x0.8 m		1			Loyihaviy
10	Panjarali darvoza L- 4.0m		2			Loyihaviy
11	Panjarali to'siq		пм 51.0			Loyihaviy
12	Devor to'siq		пм 350.0			Mavjud
13	Avtoturargoh		1			Loyihaviy
14	Chiqindi to'plash qutisi (Мусор ящик)		2			Loyihaviy
15	Modulli qozonxona		1			Loyihaviy
16	Maktabga tegishli Mini futbol maydoni		1			Mavjud
17	Saf maydoni		1			Loyihaviy
18	Ko'mirxona		1			Loyihaviy
19	Chiqindi suvini qayta ishlovchi uskuna (Toplos 30)		1			Loyihaviy
20	Chiqindi suv qudug'i 15.0 m³		1			Loyihaviy
21	Yevro darvoza L-2.0 m		1			Loyihaviy
22	Yevro to'siq H -1.6 m		пм 34.0			Loyihaviy
23	Yomg'ir suvlari tushuvchi chuqur (Мокрый яма)		1			Loyihaviy

Kichik shakldagi arxitektura

ж	Скамейка №4 L-1500	4	Проект.
к	Урна уличная СТ 074	4	Проект.

Obodonlashtirish ishlari ko'lami

№ п/п	Nomlanishi	O'Ich. bir.	Miqdori
1	Yo'l asos tagini qazish H - 140 mm	m³	138.6
2	Qum va shag'al aralashmali qoplama .C4. qat. 100 mm	m²	990.0
3	Polietilen asosli qoplama	m²	990.0
4	Устройство под композитного арматура Д 4А1 шагом 150х150 мм	m²	990.0
5	Sement beton monolit qoplama qat. 100 mm M 200	m³	99.0

Irrigatsiya ishlari ko'lami

№ п/п	Nomlanishi	O'Ich. bir.	Miqdori
1	Novlarga xandaq qazish 500x500 mm	m³	38.0
2	Shag'al asosli qoplama qat. 100 mm	m²	76.0
3	Quyma sement-beton monolit nov	p.m/m³	152.0/15.5
4	Polietilen quvur D-250	p.m	8.0

Спецификация материалов

Поз.	Обозначение	Наименования	Кол. шт.	Масса ед.кг.	Примечания	Общий
1	ГОСТ 8509-93	Уголок	Решетка для лотки	33.0 пм	Рас/Пм	248.5кг /66.0пм
2	ГОСТ 8639-82	Квадратная труба	□ 20 x 20x2	12	0.48	5.76 кг /158.5пм
				0.5		16.5м²

					Buyurtmachi: Surxondaryo viloyati hokimligi "Yagona buyurtmachi xizmati " DUK.	BR-1
					Denov tumani „Dunyotepa" MFYdagi 25-sonli maktab filialini rekonstruksiya qilish(360 o'rinli qo'shimcha bino qurish)	
Tek. L.B.M	Soni Aminov Bxon	Varaq	Imzo	Sana	Obodonlashtirish	Bosqich varaq varaqlar
L.B.A	Molmurov S					I.L 5 7
Bajardi	Choriyev M				Obodonlashtirish	"Surxon Proekt Servis" MCHJ e.Tepmez

-  – Loyihaviy bino va inshootlar
-  – Mavjud bino va inshootlar
-  – Ko'kalamzor
-  – Qurilish maydoni chegarasi
-  – Panjarali to'siq
-  – Devor to'siq
-  – R_p
- 
-  – Buziladigan bino va inshootlar
-  – NBSH uchun kontrast bo'yoq



1. Bosh reja 1:500 miqyosli topografik tasvir asosida loyihalandi .
2. Topografik syomka ishlari "O'ZGASHKLITI" Toshkent shahar va viloyat filiali tomonidan amalga oshirilgan.
1. Hududni kesib o'tgan 10 kVt elektr toki linyasini ko'chirish ko'zda tutilgan .

[illegible]

№ п/п	<i>Nomlanishi</i>	O'lch. bir.	Miqdori
1	To'xtab turish joyi uchun sariq bo'yoq (плац-разметки покраска 0.1m x 80 m)	m ²	12.0
2	To'xtab turish joyi uchun och ko'k bo'yoq (плац-разметки покраска)	m ²	24.0
3	NBSH uchun kontrast bo'yoq 210x0.30 m (sariq rangli)	m ²	63.0


T/r	Nomlanishi	Cr. o'rn.	Soni	Loyiha yoki bino inshoot holati
1	NBSH uchun harakat yo'nalishini ko'rsatuvchi maxsus belgi		3	Loyihaviy
2	Nogironlar uchun to'xtash belgisi 5.15-7.17		3	Loyihaviy
3	Belgilash uchun trafaretlar			Loyihaviy
4	Avtoturargohda nogironlar belgisi		3	Loyihaviy
5	NBSH uchun maxsus avtoturargohni ajratish belgisi		3	Loyihaviy
6	Ko'kalamzor maydoni uchun to'siqalar (bordyur)			Loyihaviy
7				

T/r	Nomlanishi	Ст. огн.	Soni	Площ. застр. м ²	Стр. об'єм м ³	Loyiha yoki bino inshoot holati
1	360 o'rinli o'quv binosi		1			Loyihaviy
2	Xo'jalik uylari		1			Mavjud
3	Mavjud bino va inshootlar		1			Mavjud
4	Yong'in qudug'i 50m ³		1			Loyihaviy
5	Xojatxona		2			Mavjud
6	Yong'in qalqoni		2			Loyihaviy
7	Transformator		1			Loyihaviy
8	Ichimlik suvi qudug'i 6.0 m ³		1			Loyihaviy
9	Nasos uchun joy 0.7x0.8 m		1			Loyihaviy
10	Panjarali darvoza L- 4.0m		2			Loyihaviy
11	Panjarali to'siq		пм 51.0			Loyihaviy
12	Devor to'siq		пм 350.0			Mavjud
13	Avtoturargoh		1			Loyihaviy
14	Chiqindi to'plash qutisi (Мусор ящик)		2			Loyihaviy
15	Modulli qozonxona		1			Loyihaviy
16	Maktabga tegishli Mini futbol maydoni		1			Mavjud
17	Saf maydoni		1			Loyihaviy
18	Ko'mirxona		1			Loyihaviy
19	Chiqindi suvini qayta ishlovchi uskuna (Toplos 30)		1			Loyihaviy
20	Chiqindi suv qudug'i 15.0 m ³		1			Loyihaviy
21	Yevro darvoza L-2.0 m		1			Loyihaviy
22	Yevro to'siq H -1.6 m		пм 34.0			Loyihaviy
23						

ж	Скамейка №4 L-1500	4	Проект.
к	Урна уличная СТ 074	4	Проект.

№ T/r	Nomlanishi	Maydoni	
		m²	%
1	Hudud maydoni shu jumladan:	7065.0	100
2	Qurilish maydoni	505.0	7.15
3	Yo'l va yo'lakchalar maydoni	650.0	9.2
4	Ko'kalamzorlashtirish maydoni	3537.0	50.0

Hududning sun'iy yo'ldosh orqali ko'rinishi

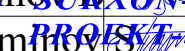					Buyurtmachi: Surxondaryo viloyati hokimligi "Yagona buyurtmachi xizmati" DUK.	BR-1
					Denov tumani „Dunyotepa“ MFYdagi 25-sonli maktab filialini rekonstruksiya qilish(360 o‘rinli qo‘ shimcha bino qurish)	
Tek. Soni	Varaq	Imzo	Sana			
L.B.M	Aminov				Bosqich	varaq
L.B.A	Molmurodov				I.L	7
Bajardi	Choriyev					7
					"Surxon Proekt Servis" MCHJ z.Tepmez	