

С о д е р ж а н и е.

№ Поз.	Наименование	Лист
1	Общие данные	АС-1
2	Планы стен. План покрытия. Разрез 1-1. Спецификация.	АС-2
3	Сечение 2-2 ÷ 4-4. Сетка С-1÷С-4. Спецификация.	АС-3

Инженерно-геологические условия согласно выполненным изысканиям ООО «O`ZGASHKLITI» В геологическом строении принимают участие верхнечетвертичные аллювиально-пролювиальные отложения Голодностепского комплекса (alQ3).

Грунты почвенно-растительного слоя подлежат срезке для последующего использования при рекультивации земель.

Грунт по содержанию легкорастворимых солей согласно таблице Б22 ГОСТ 25100-2020, оцениваются как средnezасолённые.

Лессовидные суглинки, лёгкие,коричневого цвета, от твёрдых до тугопластичных, среднепористые, просадочные,залегающие выше УПВ.

Нормативные и расчетные значения характеристик ИГЭ-1

Плотность грунта m/m^3 1,65

Плотность грунта в сухом состоянии m/m^3 - 1,44

Пористость % - 46,5

Коэффициент пористости δ/p 0,868

Степень влажности δ/p 0,50

Влажность на пределе текучести % -0,274

Число пластичности дол. ед.0,072

Показатель текучести $\delta/p < 0$

Удельное сцепление при водонасыщенном состоянии кПа 5

Угол внутреннего трения при водонасыщенном состоянии Градус- 23,

Первый инженерно-геологический элемент (ИГЭ-1) – Лессовидные суглинки,супеси лёгкие,коричневого цвета, твёрдых высокопористые просадочные залегающие выше УПВ.

Мощность элемента изменяется в диапазоне от 0,5 до 2,7 м.

Тип грунтовых условий по просадочности согласно КМК 2.02.01-98 – I (первый).

Величина начального давления просадки P_n изменяется от 0,07 МПа.

Расчётная сейсмичности площадки - 8 баллов



Архитектурно – строительные решения:

Выгреб представляет собой заглубленную емкость в плане прямоугольной формы с люком для забора жидкости и с дефлектором для проветривания емкости.

Монолитные бетонные стены и днище выполняются из бетона В15 марках цемента с непрерывным бетонированием.

Внутренние поверхности оштукатурить цементным раствором 1:3 за железнение и покрыть горячим битумом за 2 раза.

						Буюртмачи: Сурхондарё вилояти хокимлиги ягонабуюртмачи хизмати"ДМ АС
						Сурхондарё вилояти Денов тумани "Дунётепа" маҳалласи ҳудудида 8120.0 kv.metr ер майдонида жойлашган "25-умумий ўрта таълим мактаби" биноларини реконструкция қилиш ва ўз ҳудудидан қўшимча янги 360 ўринли ўқув биноси қурилиши .
Ўзгартиш	Қатнаш сон	Варақ	Хуж.№	Имзо	Сана	
						Стадия
Директор						Лист
ГИП						Листов
						Р.П.
						1
						3
Исполнител						"GLOBAL-PROJEKT-HAUSE"
						MCHJ
						г. Термез. 2025

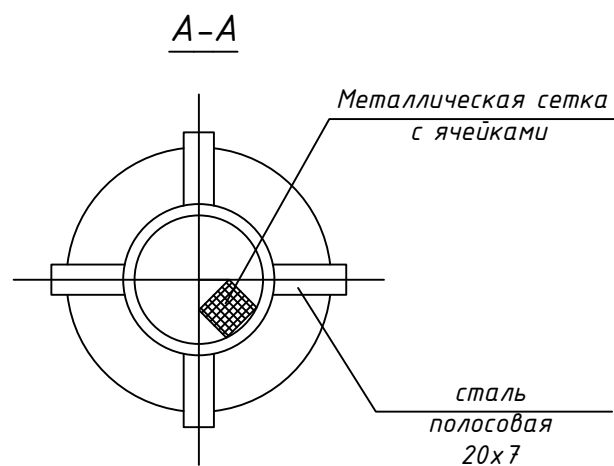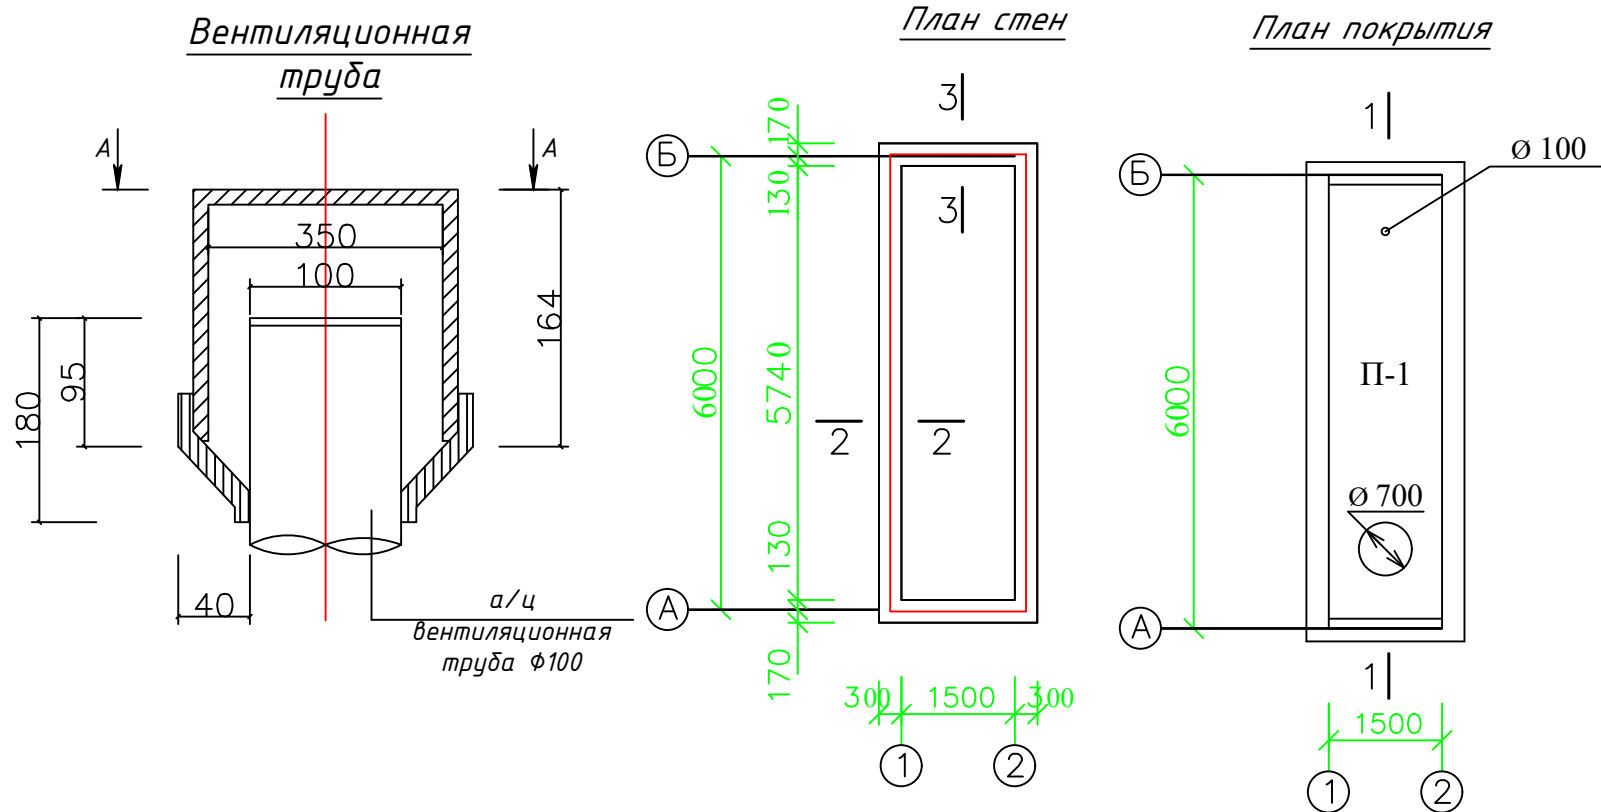


Примечание:







1. Строительства выгребов вести в период низкого стояния грунтовых вод.
2. Бетонирование дна и стен вести непрерывно, согласно СНиП III-15.76 "Правила производства и приемки работ".
3. Отверстие $\Phi 100$ в плите покрытия пробить по месту не нарушая ребер.
4. Антиагрессивная защита условно не показана.
5. Данный лист смотри совместно с листами АС-1, АС-3.

Спецификация материалов на резервуар.				
Поз. №	Обозначение	Наименование	Кол-во, шт	Масса, кг
К-1	3.900-3 в.7	Кольцо стеновое КЦ 7-3	1	100
п-1	Серия.1.465.1-7/84. в.1	Плита покрытия 2ПВ 6-4 АIVт-7	1	2650
л-1	ГОСТ 3634-79	Люк чугунный ЛК	1	65.8
		Дефлектор колонки вентиляц.	1	8
	ГОСТ 1839-80	Труба асбестоцементная ВТ-9 $\Phi 100$ мм L=2000 мм	1	
	ГОСТ 3262-75	Труба стальная водопроводная $\Phi 150$ мм	1	1.2

Разрез 1 - 1

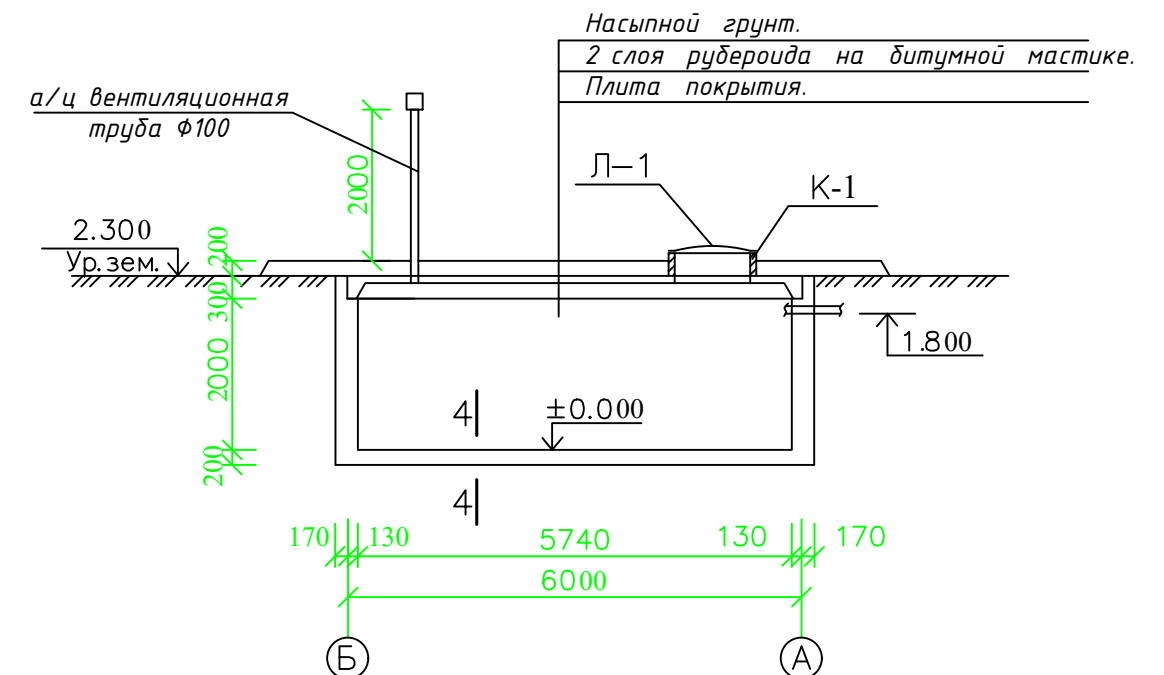

Буюртмачи: Сурхондарё вилояти хокимлиги ягонабуюртмачи хизмати"ДМ АС					
Сурхондарё вилояти Денов тумани "Дунётена" маҳалласи ҳудудида 8120.0 kv.metr ер майдонида жойлашган "25-умумий ўрта таълим мактаби" биноларини реконструкция қилиш ва ўз ҳудудидан қўшимча янги 360 ўринли ўқув биноси қурилиши .					
Эзгарий	Қатнаш сон	Варақ	Хуж.№	Имзо	Сана
"GLOBAL-PROJEKT-HAUSE"					
Директор	А.А. Наврози				
ГИП	И.И. Салимов				
Исполнитель	И.И. Салимов				
Выгреб ёмк.15 м³.			Стадия	Лист	Листов
План стен. План покрытия. Разрез 1-1.			Р.П.	2	3
			"GLOBAL-PROJEKT-HAUSE" МСНУ г. Термез. 2025		

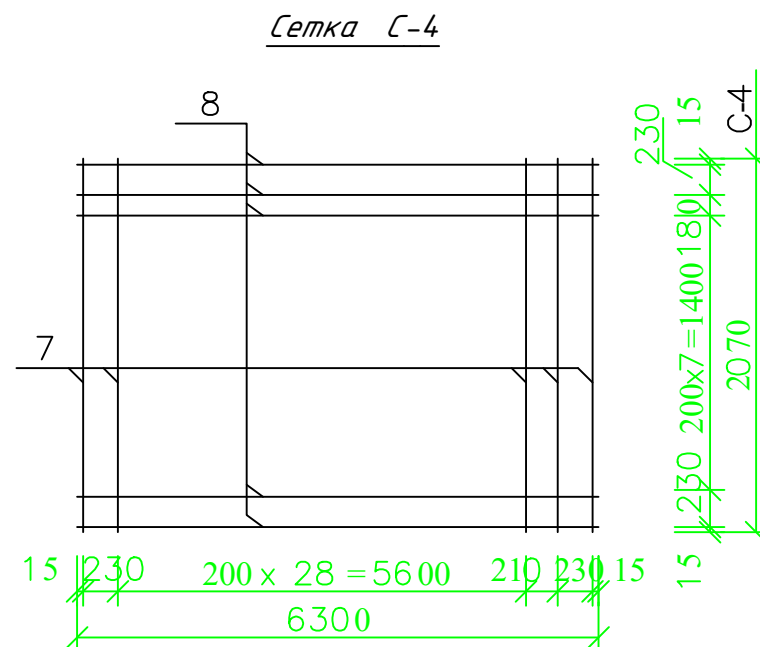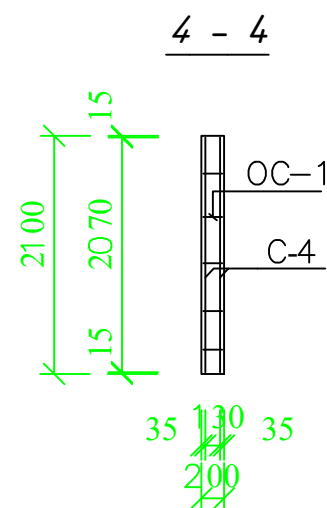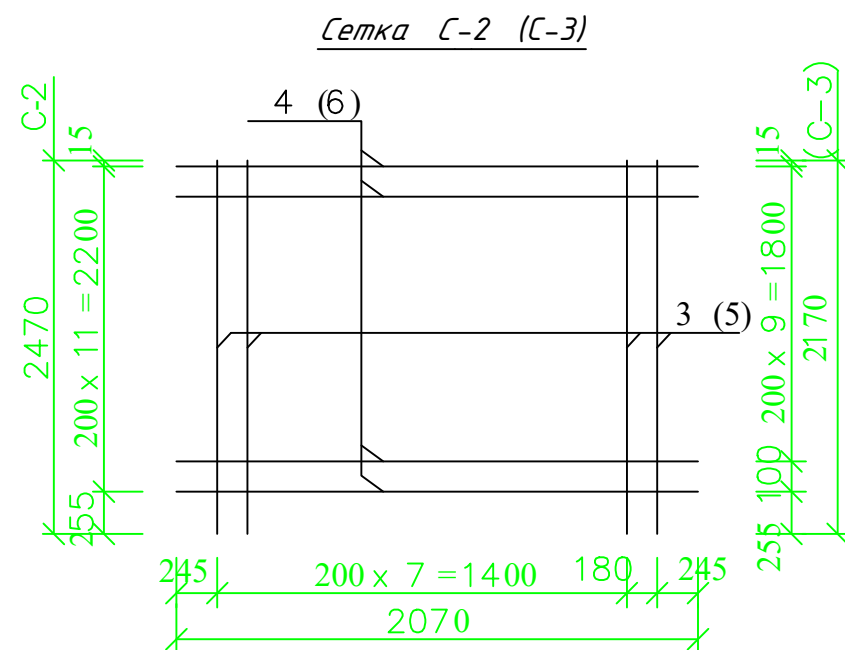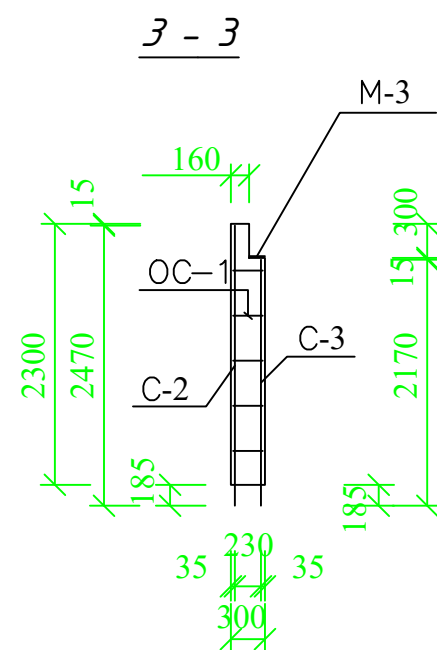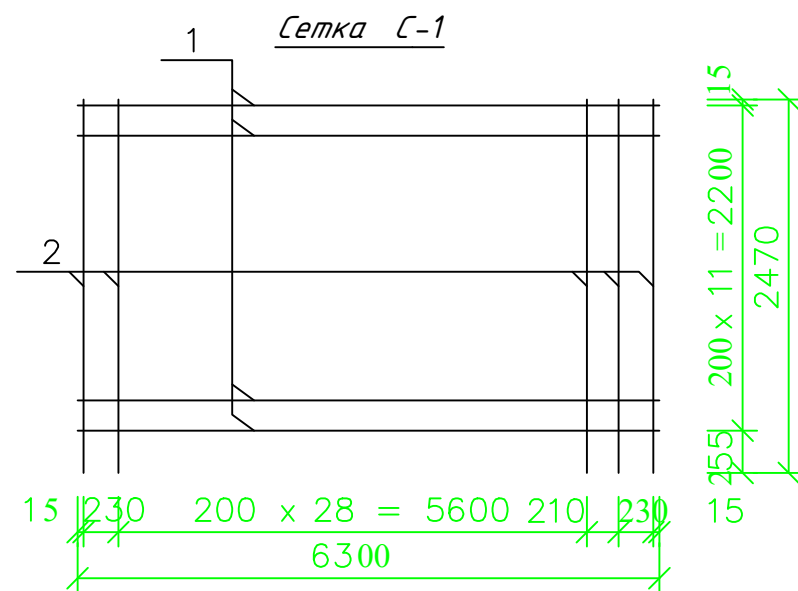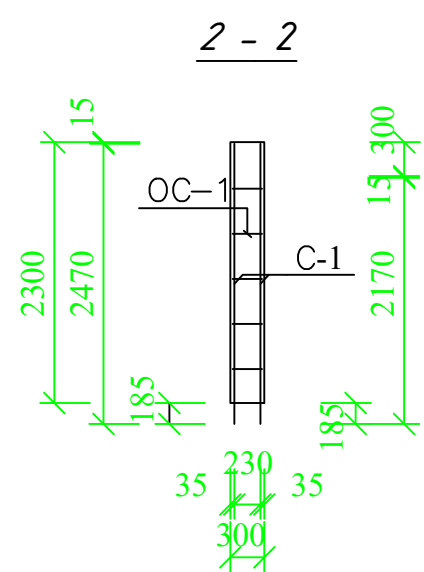

Спецификация материалов					
Поз.	Обозначение	Наименование	Кол-во , шт	Масса ед. кг	Приме- чание
Стена					
С-1		Сетка С-1	4		
1	материал	Арматура АСК-6мм l=6300	12	0,32	3.84
2	материал	Арматура АСК-6мм l=2470	32	0.12	3.84
OC-1	Отдельные стержни	Арматура АСК-6мм l=260	96	0.01	0.96
Сетка С-2					
3	материал	Арматура АСК-6мм l=2470	9	0.12	1.08
4	материал	Арматура АСК-6мм l=2070	12	0,1	1.20
OC-1	Отдельные стержни	Арматура АСК-6мм l=260	30	0.01	0.30
Сетка С-3					
5	материал	Арматура АСК-6мм l=2170	9	0,11	0.99
6	материал	Арматура АСК-6мм l=2070	11	0,1	1.10
OC-1	Отдельные стержни	Арматура АСК-6мм l=260	30	0.01	0.30
Бетон кл. В 15					
М-4	ГОСТ 22701.5.47.	Закладная деталь М-3	4	1,6	6.40
Днища					
С-4		Сетка С-4	2		
7	ГОСТ 5781-82*	Арматура АСК-10мм l=2070	32	0,16	5.12
8	материал	Арматура АСК-10мм l=6300	11	0,47	5.17
OC-2	ГОСТ 22701.5.47.	Арматура АСК-6мм l=160	80	0,01	0.80
Бетон кл. В 15					

Буюртмачи: Сурхондарё вилояти хокимлиги ягонабуюртмачи хизмати"ДМ АС					
Сурхондарё вилояти Денов тумани "Дунётепа" маҳалласи ҳудудида 8120.0 кв.метр ер майдонида жойлашган "25-умумий ўрта таълим мактаби" биноларини реконструкция қилиш ва ўз ҳудудидан қўшимча янги 360 ўринли ўқув биноси қурилиши .					
Эзгарий	Қатнаш сони	Варақ	Хуж.№	Имзо	Сана
Директор А.А. Нарзиев ГИП					
Исполнитель И.И. Салимов					
Выгреб ёмк.15 м³.			Стадия	Лист	Листов
Разрезы 2-2, 3-3, 4-4. Сетки С-1, С-2, С-3, С-4. Спецификация изделий.			Р.П.	3	3
"GLOBAL-PROJEKT-HAUSE" МСНУ г. Термез. 2025					