


Ажурная Калитка 1,5 м.

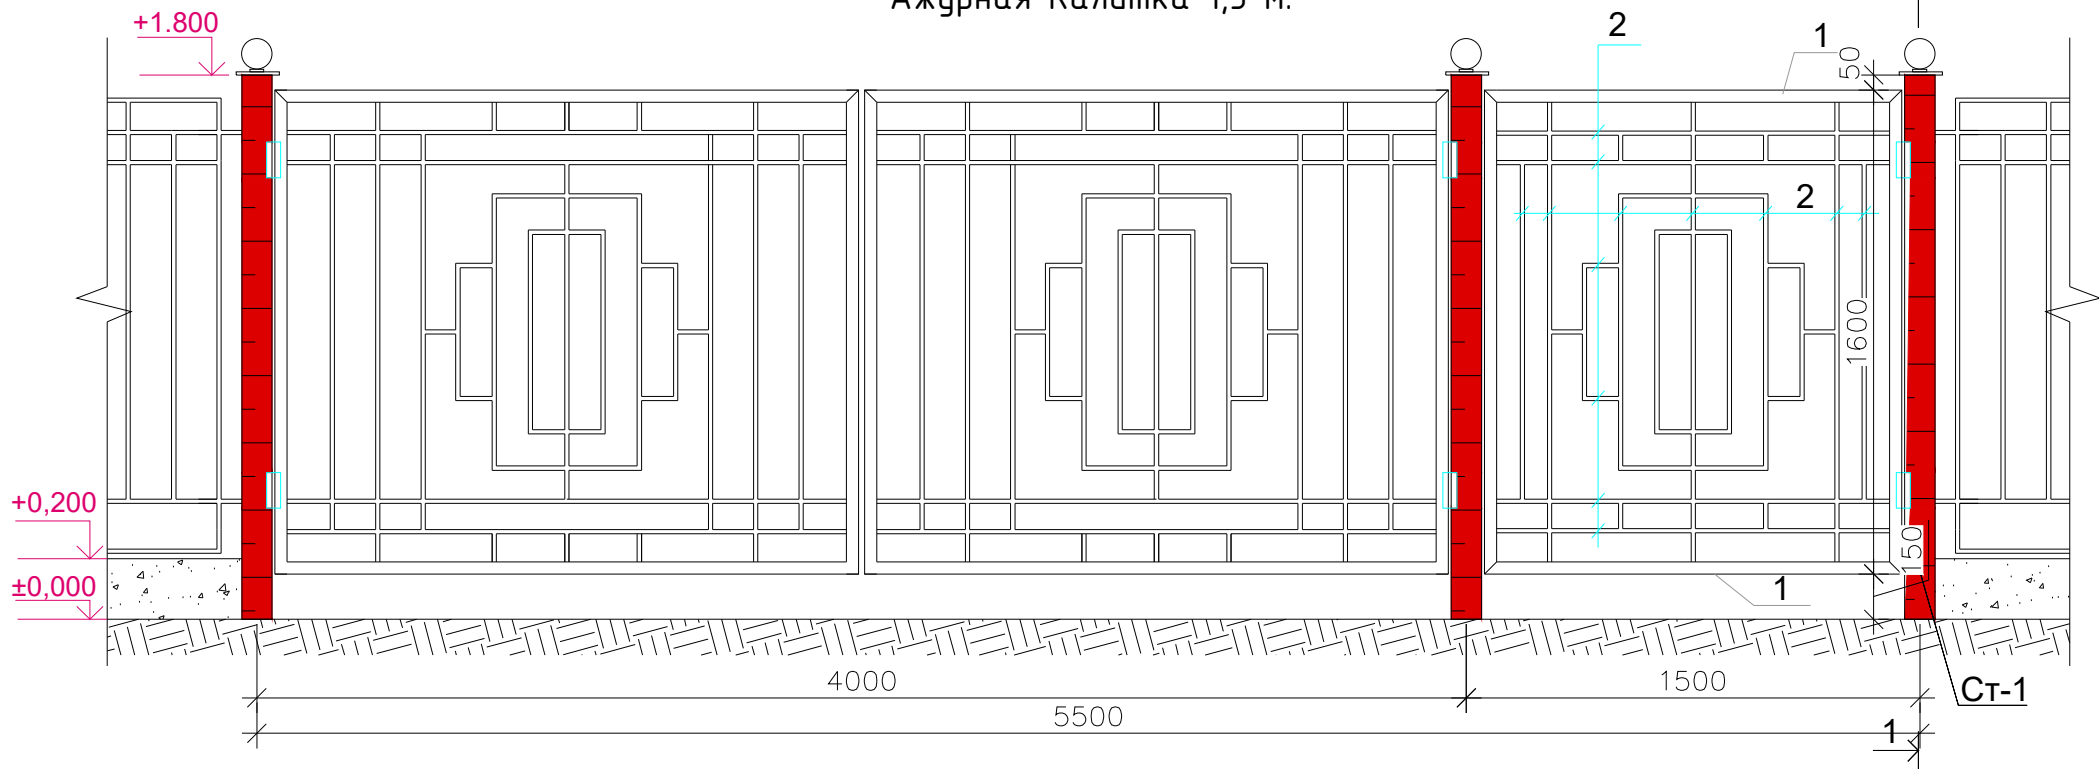


Спецификация элементов металлического ограждения


Поз.	Обозначение	Наименование	Кол.	Масса ед.кг.	Приме- чение
		Ожурная калитка	1		
Ст-1	ГОСТ 30245-2003	□ Тр. 100x100x3,0 L=2300мм	1	20,6	20,6 кг
1	ГОСТ 2591-88*	□ Труба 40x40x3 L = 6,0 п.м.	1	3,36	20,6 кг.
2	ГОСТ 2591-88*	□ 20x20x1,5мм L = 18,3 м.	1	0,841	15,4 кг
3	ГОСТ 103 - 88	--- 200 x 5 L = 200 мм	1	1,57	1,57 кг.
4	ГОСТ 103 - 88	--- 150 x 5 L =150 мм	1	0,883	0,883 кг.
5	ГОСТ 19903 - 74*	---10 R=60 мм; S=0,01м	1	0,790	0,79 кг.
6	ГОСТ 2591-88	Металлический шар Ø 100 мм	2	4,11	4,11 кг.
		Деталь для навески			2 шт
		Материал			
		Бетон класса В15			0,1 м3
		Масленная краска			3,5 м²

Примечание.

- Монолитные фундаменты выполнить из бетона кл. В7.5.
- Под подошвой фундамента предусмотреть гравийную подготовку с пропиткой битумом до насыщения.
- Металлическое ворота окрасить масляной краской за 2 раза.

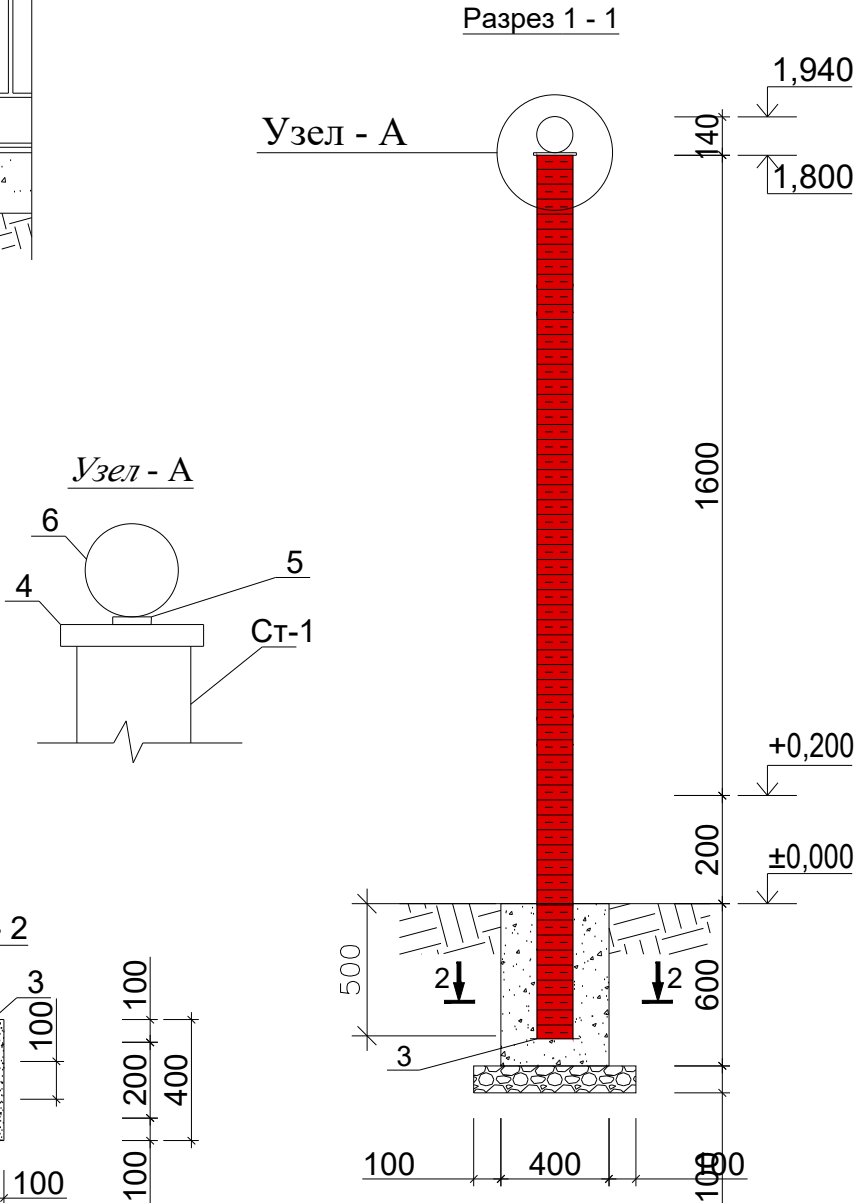

				Буюртмачи: Сурхондарё вилояти хокимлиги ягонабуюртмачи хизмати"ДМ		АС		
				Сурхондарё вилояти Денов тумани "Дунётепа" маҳалласи ҳудудиди 8120.0 кв.метр ер майдонида жойлашган "25-умумий ўрта таълим мактаби" биноларини реконструкция қилиш ва ўз ҳудудидан қўшимчаанги 360 ўринли ўқув биноси қурилиши .				
Изм.	А.Соломонов	Лист	№ док	Подпись	Дата			
				Здание школы на 360 мест		Стадия	Лист	Листов
						РП	2	3
				Ажурная ворота 4,0м и калитка 1,5м (1 шт)		"GLOBAL-PROJEKT-HAUSE" MCHJ г. Термез. 2026 г.		

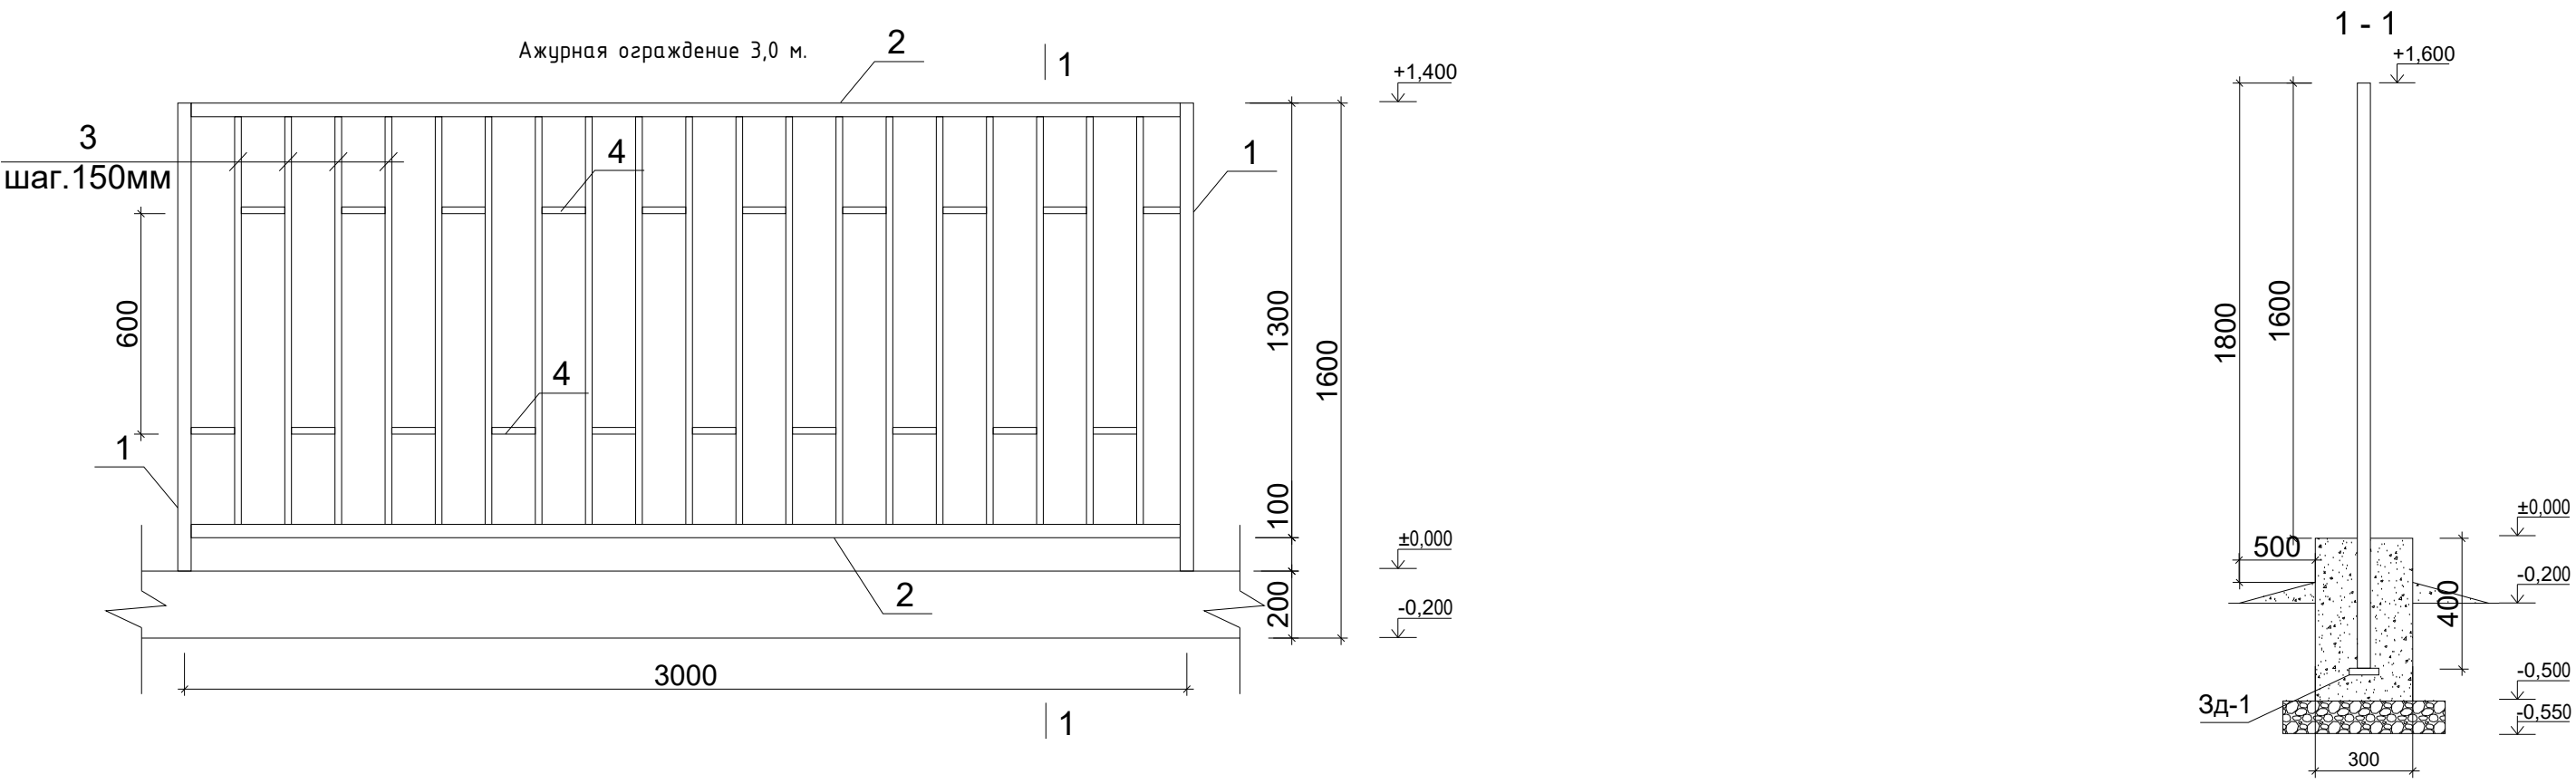

Спецификация элементов металлического ограждения

Поз.	Обозначение	Наименование	Кол.	Масса ед.кг.	Примечание
		Ажурная ограждение	15		
1	ГОСТ 30245-2003	□ Тр. 40х40х2,0 L=1800мм	16	4,19	67,04 кг
2	ГОСТ 2591-88*	□ Труба 40х40х2,0 L = 3,0 п.м.	2	7,0	14,0 кг.
3	ГОСТ 2591-88*	□ 20х20х2,0мм L = 1,22 м.	19	1,31	24,92 кг
4	ГОСТ 2591-88*	□ 20х20х2,0мм L = 0,13 м.	20	0,14	2,8 кг
Зд-1	ГОСТ 103 - 88	--- 100 х 4 L =100 мм	2	0,335	0,67кг.
		Материал			
		Бетон класса В15			0,45 м3
		Масленая краска			3,7 м²

Примечание.

- Монолитные фундаменты выполнить из бетона кл. В7.5.
- Под подошвой фундамента предусмотреть гравийную подготовку с пропиткой битумом до насыщения.
- Металлическое ограждения окрасить масляной краской за 2 раза.

Буюртмачи: Сурхондарё вилояти хокимлиги ягонабуюртмачи хизмати"ДМ						АС
Сурхондарё вилояти Денов тумани "Дунётепа" маҳалласи ҳудудиди 8120.0 кв.метр ер майдонида жойлашган "25-умумий ўрта таълим мактаби" биноларини реконструкция қилиш ва ўз ҳудудидан қўшимча янги 360 ўринли ўқув биноси қурилиши .						
Изм.	А.Соломонов	Н.Соломонов	Подпись	Дата	Здание школы на 360 мест	Стадия РП
Гл.Инж.	А.Соломонов	А.Нарзулаев				Лист 3
ГАП	А.Соломонов	А.Нарзулаев				Листов 3
Исполн.	А.Соломонов	А.Нарзулаев			Ажурная ограждение (45,0м)	"GLOBAL-PROJEKT-HAUSE" MCHJ г. Термез. 2026 г.