

"GLOBAL-PROJEKT-HAUSE" MCHJ


Республика Узбекистан Сурхондарьинской
область город Термиз

РАБОЧИЙ ПРОЕКТ


*Сурхондарё вилояти Денов тумани "Дунётепа" маҳалласи ҳудудида 8120.0 kv.metr
ер майдонида жойлашган "25-умумий ўрта таълиммактаби" биноларини реконструкция
қилиш ва ўз ҳудудидан қўшимчаянги 360 ўринли ўқув биноси қурилиши .*

Резеруар 6м³
Прямок для насоса


ТЕРМЕЗ - 2026г.

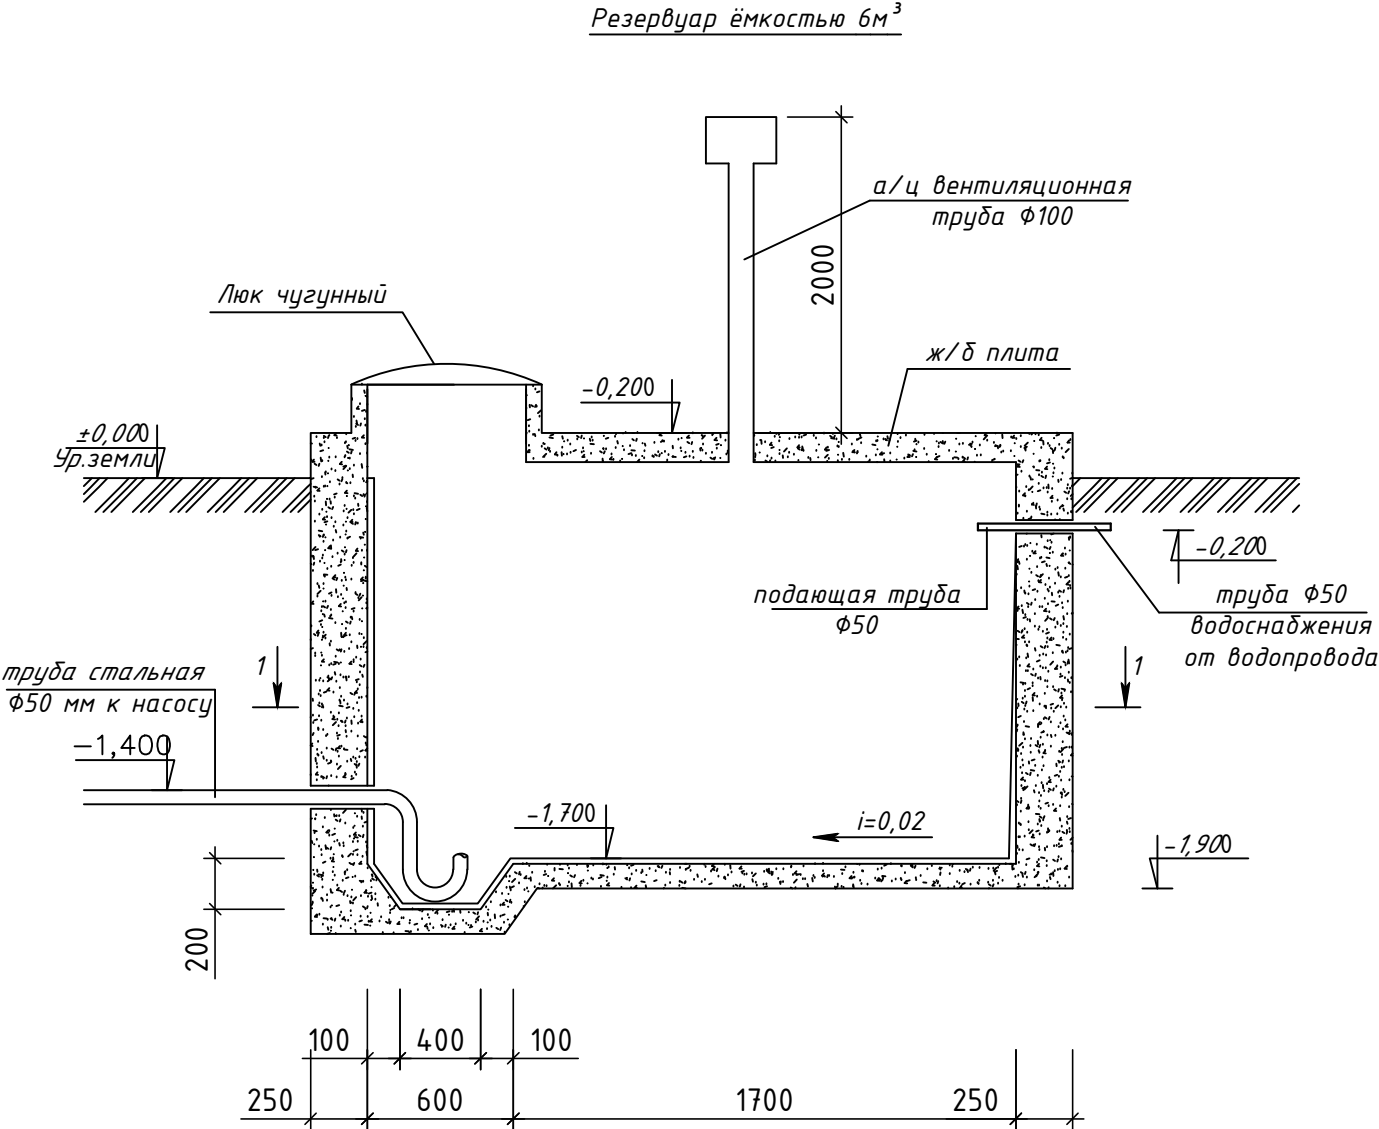


План 1-1 М 1:50

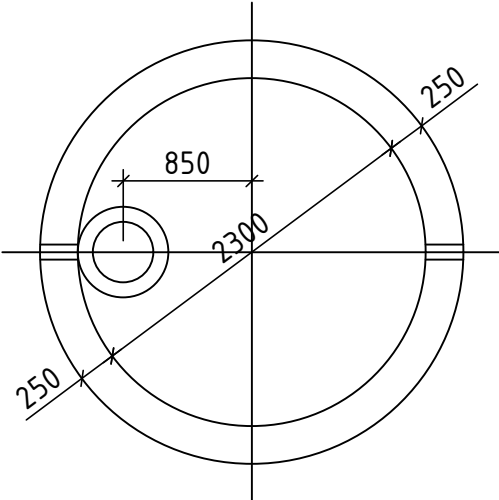

Вентиляционная труба


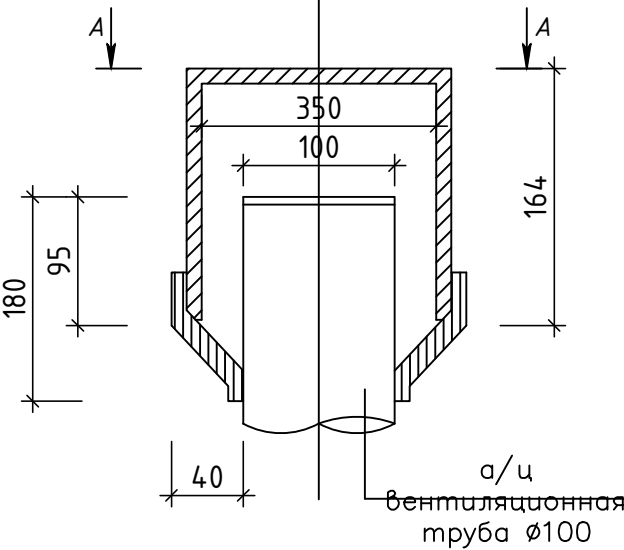


Спецификация					
Поз.	Обозначение	Наименование	Кол.	Масса ед. кг	Приме- чание
1	ГОСТ 3263-77	Труба стальная водопроводная Ø50	4	4,38	
2	ГОСТ 539-80	Труба а/цементная ВТ-9 Ø100	2	8,30	
3	ГОСТ 3634-61	Люк чугунный лёгкий Ø700	1	69,0	
4	ГОСТ 103-76	Сталь полосовая -20x2	0,4	0,30	

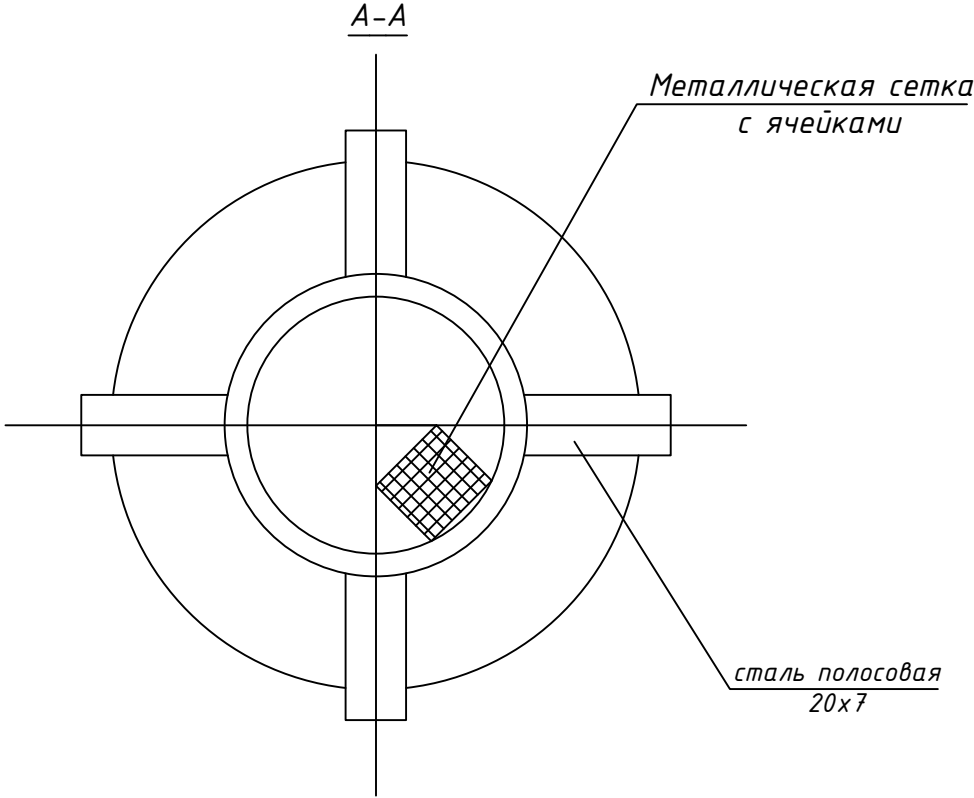


			Буюртмачи: Сурхондарё вилояти хокимлиги ягонабуюртмачи хизмати"ДМ			АС		
			Сурхондарё вилояти Денов тумани "Дунётепа" маҳалласи ҳудудида 8120.0 kv.metr ер майдонида жойлашган "25-умумий ўрта таълиммактаби" биноларини реконструкция қилиш ва ўз ҳудудидан қўшимчанган 360 ўринли ўқув биноси қурилиши .					
Изм. Кол. уч. Лист № бок.	Подпись	Дата	Водопроводные сооружения			Стадия	Л и с т	Л и с т о в
Гл. инж. А.Саломов						РП	1	3
ГАП. А.Нарзуллаев						"GLOBAL-PROJEKT-HAUSE" MCHJ г. Термез. 2026 г.		
Исполн. И.Саломов								
			Резервуар для чистой воды ёмкостью 6м ³					

Резервуар ёмкостью 6 м³

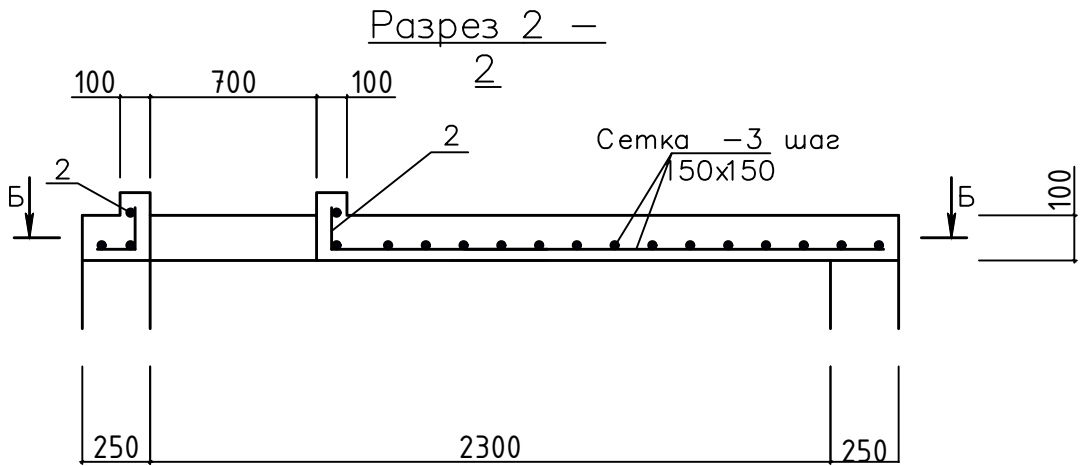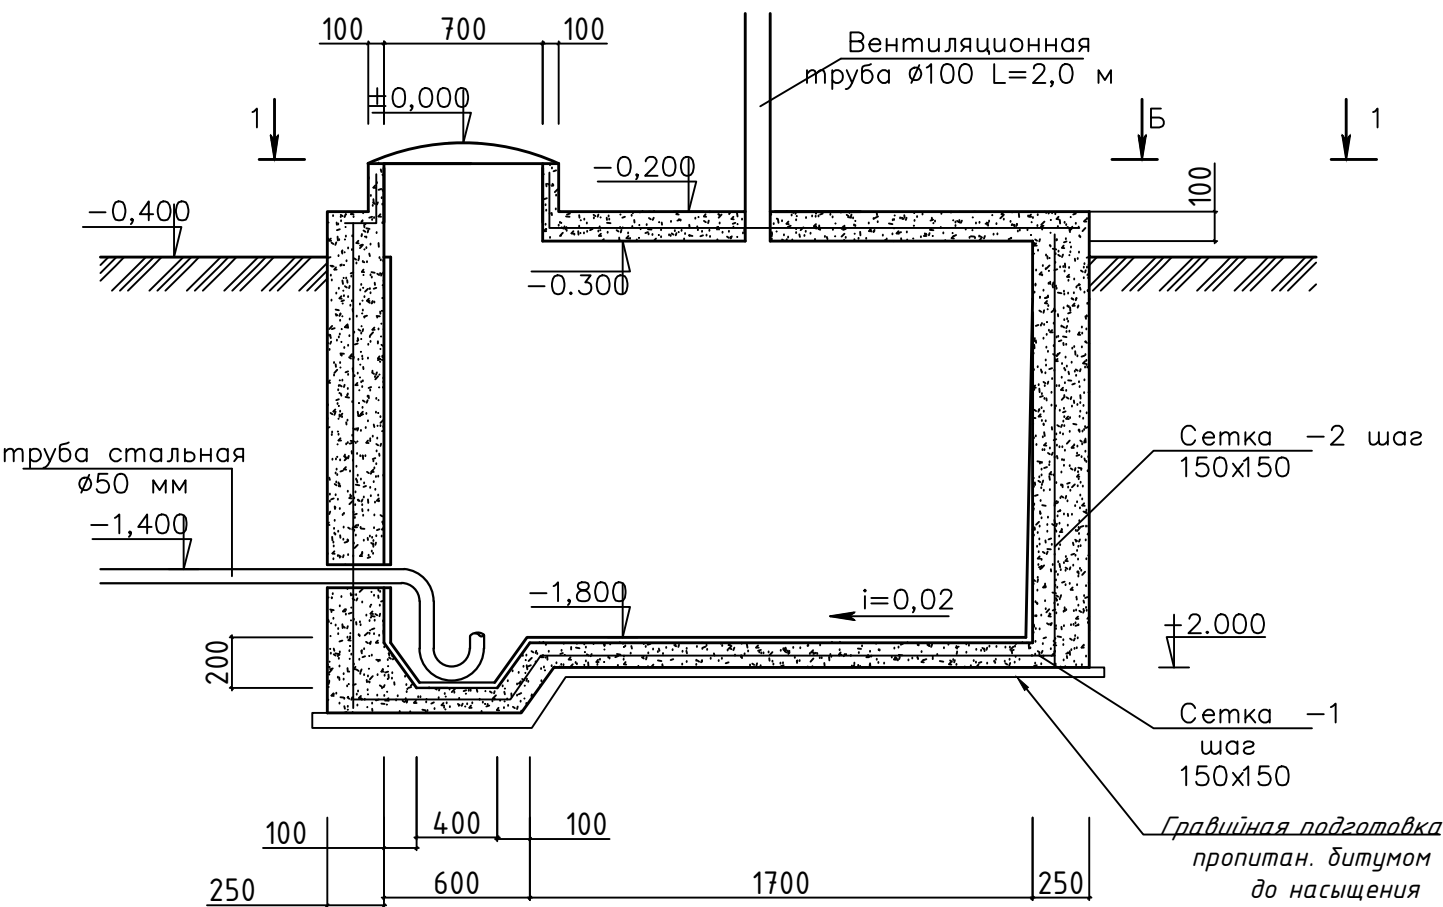

Спецификация элементов монолитного к					
№ п/п	Обозначение	Наименование	Кол-во, шт	Масса, кг	Примечание
		Д н и щ е	1		
С-1	ГОСТ 31938-2012	Сетка 8 АКБ -150 6.1 м² 8 АКБ -150	-		
	материал	Бетон класс В 12,5			1.23 м³
		С т е н к и	1		
С-2	ГОСТ 31938-2012	Сетка 8 АКБ -150 17 м² 8 АКБ -150			
	материал	Бетон класс В 12,5			3.м³
		перекрытия	2		
С-3	ГОСТ 31938-2012	Сетка 10 АКБ -150 6.0 м² 10 АКБ -150			
	материал	Бетон класс В 12,5			0.60м³

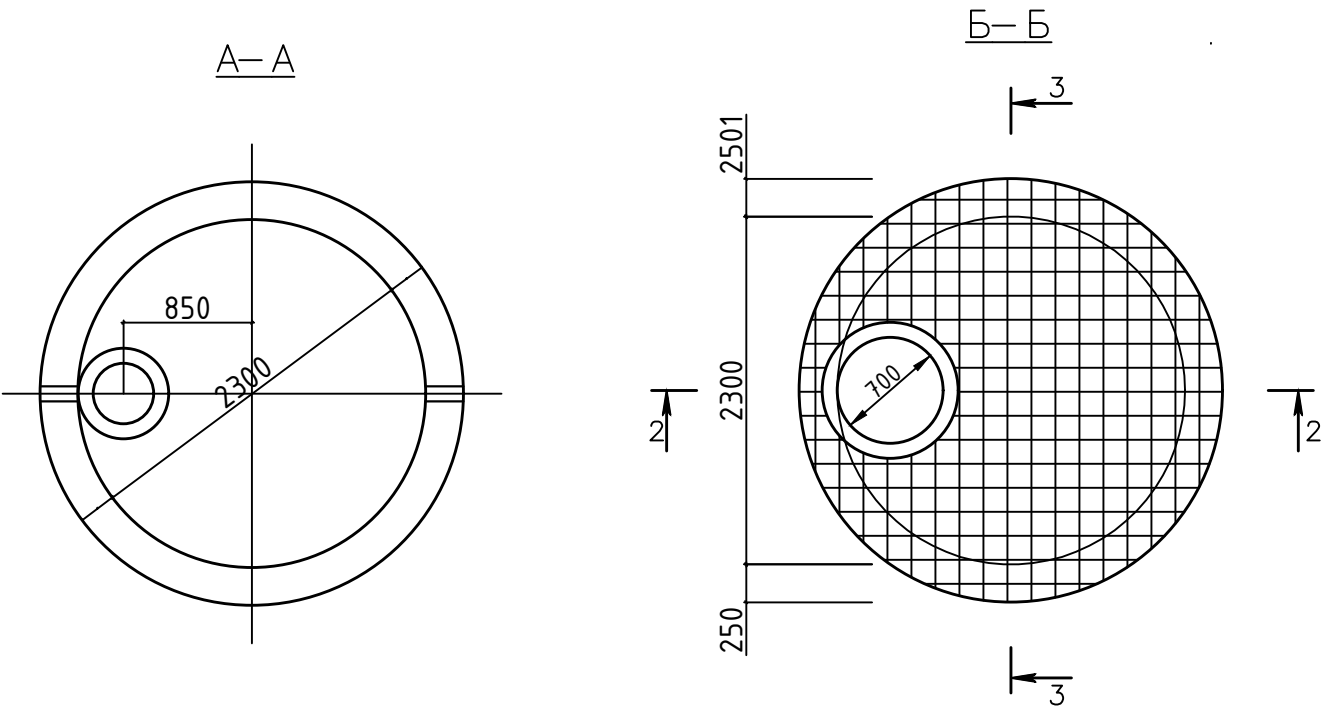

1. Под днищем устраивается гравийная подготовка, пропитанная битумом до насыщения толщ. 100 мм.
2. Боковые поверхности соприкасающиеся с грунтом обмазать горячим битумом за 2 раза.
3. Поверхность стенок оштукатурить цементным раствором.
4. Отметка ±0.000 соответствует отметка поверхности земли

Буюртмачи: Сурхондарё вилояти хокимлиги ягонабуюртмачи хизмати"ДМ				АС
Сурхондарё вилояти Денов тумани "Дунётепа" маҳалласи ҳудудида 8120.0 кв.метр ер майдонида жойлашган "25-умумий ўрта таълиммактаби" биноларини реконструкция қилиш ва ўз ҳудудидан қўшимчаанги 360 ўринли ўқув биноси қурилиши .				
Изм.Кол.уч. Лист № бок.	Подпись	Дата		
Гл.инж. А.Саломов				
ГАП. А.Нарзуллаев				
Исполн. И.Саломов				
Водопроводные сооружения			Стадия	Лист
			РП	2
Питьевой резервуар 6 м³				3
"GLOBAL-PROJEKT-HAUSE" MCHJ г. Термез. 2026 г.				

