




М 1 100

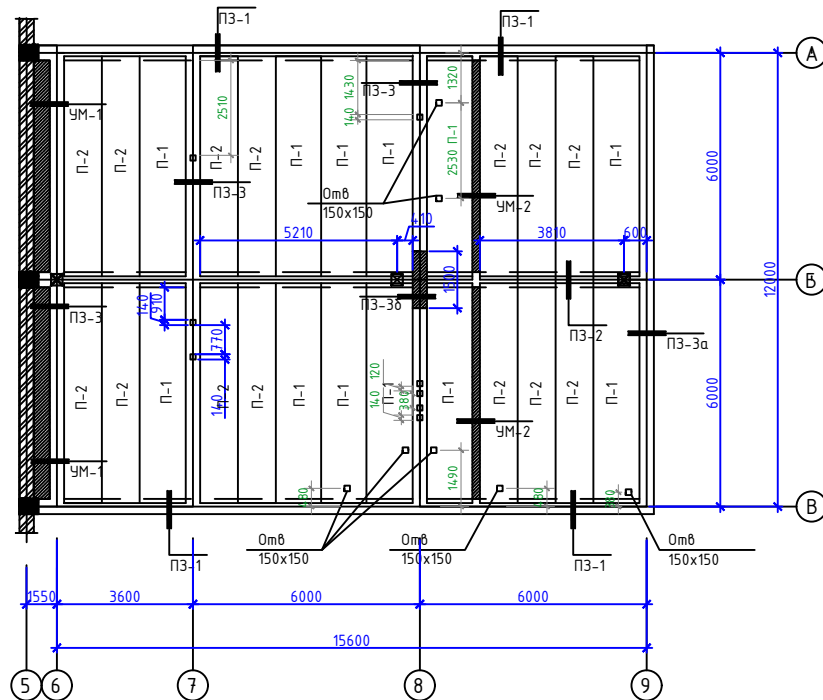


M 1 20

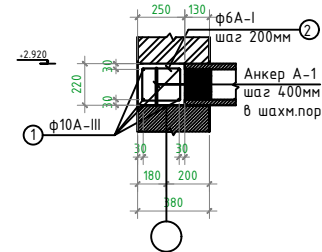


M 1 20

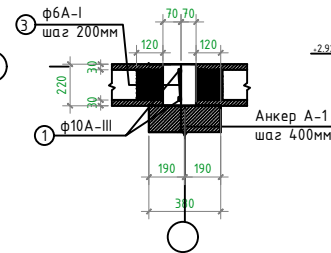


M 1 20

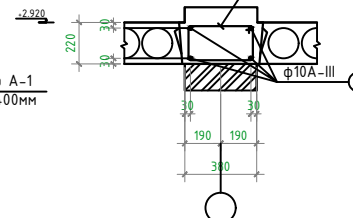


M1 20

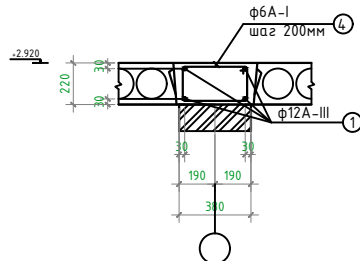


M1 20

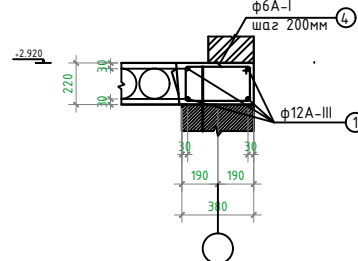

M 1 20

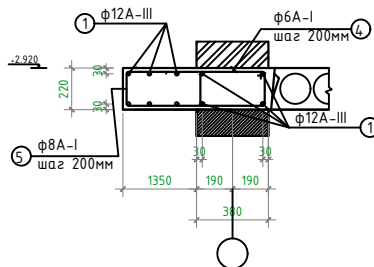

M 1 20

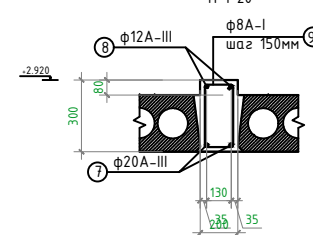

Ведомость стержней

Поз.	Эскиз.
2	
3	
4	
5	

Спецификация перекрытия

Поз	Обозначение	Наименован,	Кол.	Вес.ед.	Прим
1	2	3	4	5	6
П-1	УТР 46.1-95 в. вып 7	Плиты перекрытия 2ПК*59.12-6А400-С8	12	2375.0	
П-2	- // -	2ПК*59.10-6А400-С8	14	1925.0	
		Пояса замощивания			
		ПЗ-1 (пог.м)			
1	ГОСТ 5781-97	φ10 А-III L=1 пог.м	138.0	0.89	123 кз
2	- // - (см.эскиз)	φ6 А-I L=900 мм	164	0.2	32.8 кз
		Материал			
		Бетон кл. В 15. (м3)	19		1.9 м3
		ПЗ-2 (пог.м)			
1	ГОСТ 5781-97	φ=10 А-III L=1 пог.м	35.0	0.89	31 кз
3	- // - (см.эскиз)	φ=6 А-I L=300 мм	82	0.07	5.8 кз
		Материал			
		Бетон кл. В 15. (м3)	0.6		0.6 м3
		ПЗ-3, ПЗ-3а, ПЗ-3б (пог.м)			
1	ГОСТ 5781-97	φ=10 А-III L=1(пог.м)	208.0	0.89	185 кз
4	- // - (см.эскиз)	φ=6 А-I L=1160 мм	240	0.26	62.4 кз
		Материал			
		Бетон кл. В 15. (м3)	4.45		4.45 м3
		Монолитные участки перекрытия			
		УМ-1			
1	ГОСТ 5781-97	φ12 А-III, Lобщ=(пог.м)	156.0	0.888	138.53 кз
5	- // - (см.эскиз)	φ8 А-I L=2780 мм	124	1.09	135.16 кз
		Материал			
		Бетон кл. В15, (м3)	2.26		2.26 м3
		УМ-2	2		
7	ГОСТ 5781-97	φ 20 А-III L=6300 мм	2	15.6	62.4 кз
8	- // -	φ12 А-III L=6300 мм	2	5.6	22.4 кз
9	- // - (см.эскиз)	φ8 А-I L=980 мм	38	0.39	30.0 кз
		Материал			
		Бетон кл. В15, (м3)	0.8		0.8 м3

- 1.Плиты перекрытия укладывать на слой цементного раствора М 100, швы между плитами очистить от строительного мусора и залить раствором М 100.
- 2.Отверстия под стояки отопления, водопровода и канализации пробивать по месту при монтаже инженерных систем.
- 3.(*)Отверстия под инженерные коммуникации пробивать в пустотах плит перекрытия, не нарушая структуры каркасов.

Заказчик:		АС	
Блок спортзала 12х24м. с вспомогательными помещениями.			
Типовой проект 224-6-42 с.04-14		Стадия РП	Лист 37
План перекрытия на отм. +2.920. Узлы. Спецификация.		ГУП "O`zshaharsozlik LITI"	