
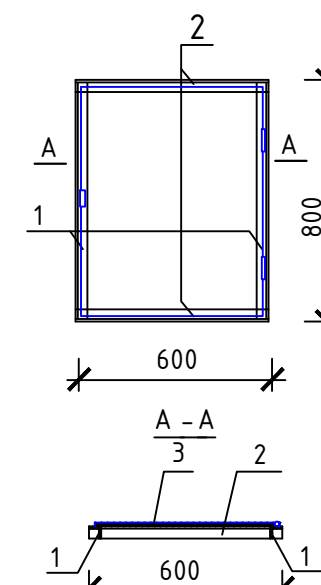
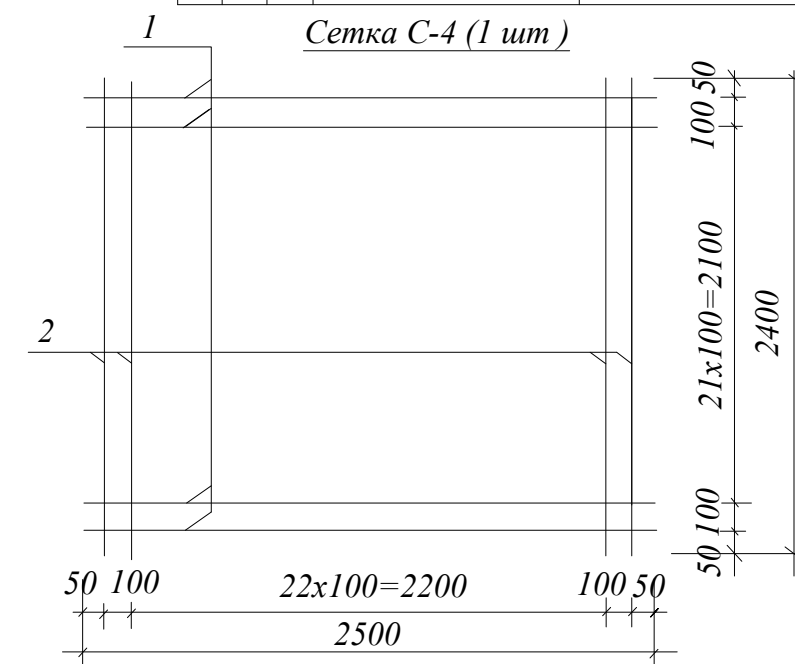
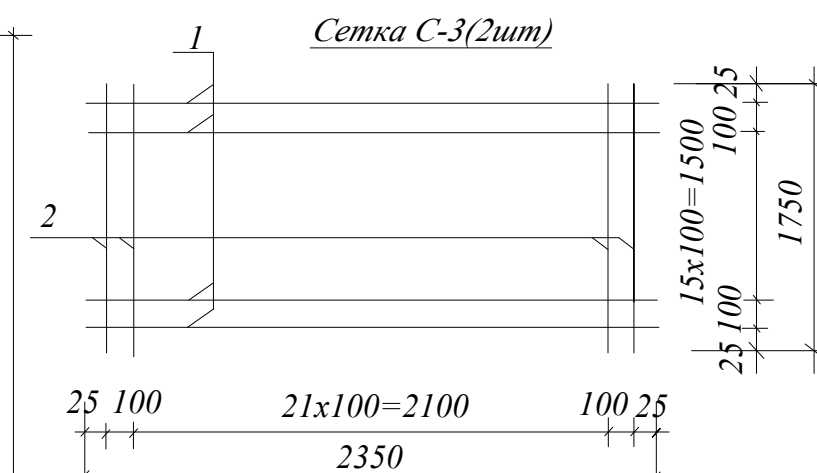


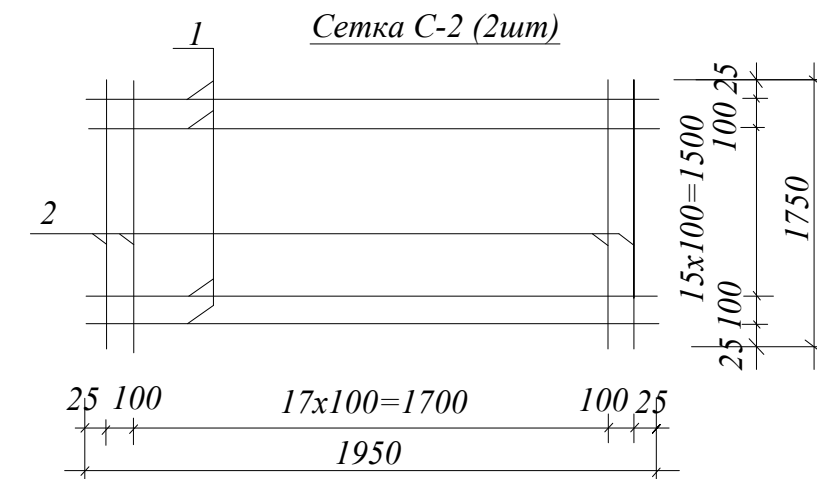

Спецификация материалов на резервуар							
			Обозначение	Наименование	Ед. изм	Кол-во шт/кг	Прим.
				Сетка С-1	1	74,4	
		1	ГОСТ 5781-82	Арматура Ø10мм А-III l=2500мм	24	37,2	
		2	ГОСТ 5781-82	Арматура Ø10мм А-III l=2400мм	25	37,2	
				Сетка С-2	1	62,39	
		1	ГОСТ 5781-82	Арматура Ø12мм А-III l=1950мм	18	31,24	
		2	ГОСТ 5781-82	Арматура Ø12мм А-III l=1750мм	20	31,15	
				Сетка С-3	1	75,29	
		1	ГОСТ 5781-82	Арматура Ø12мм А-III l=2350мм	18	37,64	
		2	ГОСТ 5781-82	Арматура Ø12мм А-III l=1750мм	20	31,15	
				Сетка С-4	1	106,8	
		1	ГОСТ 5781-82	Арматура Ø12мм А-III l=2500мм	24	53,4	
		2	ГОСТ 5781-82	Арматура Ø12мм А-III l=2400мм	25	53,4	
				Бетон из ССЦ В - 12,5 (днища)	м3	1,72	
				Бетон из ССЦ В - 12,5 (стены)	м3	4,28	
				Бетон из ССЦ В - 15 (перекрытия)	м3	0,572	
				Покрытие из рулонных материалов	м2	6,21	
				Люк металлический		1	
		1	Гост 27772-88	х50х50 L=800 мм	2	6,0	
		2	Гост 27772-88	х50х50 L=600 мм	2	4,52	
		3	Гост 14637-97	Сталь листовая 775 х575 мм – 3мм	1	0,44/9,42	
				Масленная покраска поверхностей		0,96 м	

Помещение для резервуара для чистой воды углубляется на глубину -2,0м от поверхностей земли. Под подушкой устраивается гравийная подготовка тол.100мм пропитанной битумом до насыщения, днища выполняется из бетона класса ССЦ В-12,5.

Стены выполнить из монолитного бетона класса ССЦ В-12,5.


Прекрытия ёмкости выполнит из монолитного бетона класса В-15. Люк выполнить из металлоконструкции.

Наружные стены и поверхности стен, металлического резервуара соприкасающиеся с землей оклеит рулонным материалом в 2 слоя.



После устройстве фундаментов произвести послойное уплотнение грунта. Устроить бетонный пол тол.50мм по верху стяжка цементно-песчаным раствором и устроить кровлю из рулонных материалов битумной мастики.

Металлические поверхности окрасит масляными составами за 2 раза

						Заказчик: ИК СЕЗ Сурхандаринской обл. хокимията ДМ	Базальт
						Строительство "Спортзал со вспомогательными помещениями" общеобразовательной школы №5 в Шерабадском районе	
Изм.	Кол.уч.	Лист	№ док	Подп.	Дата		
Гл.инжен.	Алламуродов К.					Монолитобетонный резервуар для чистой воды емк.5м3	Стадия
ГАП	Мўминов н.						р.п.
Исполнит.	Алламуродов О.						Листов
						План стен, План перекрытия, Разрез 1 - 1.	000
							

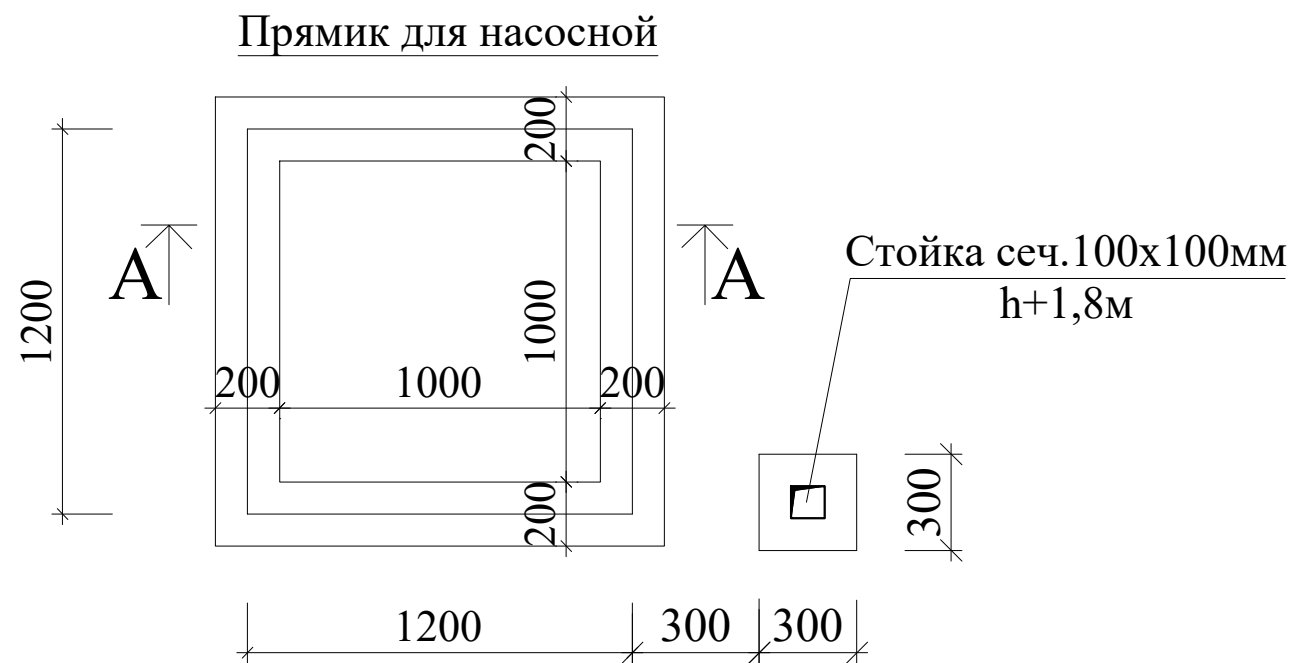

Металлическая крышка

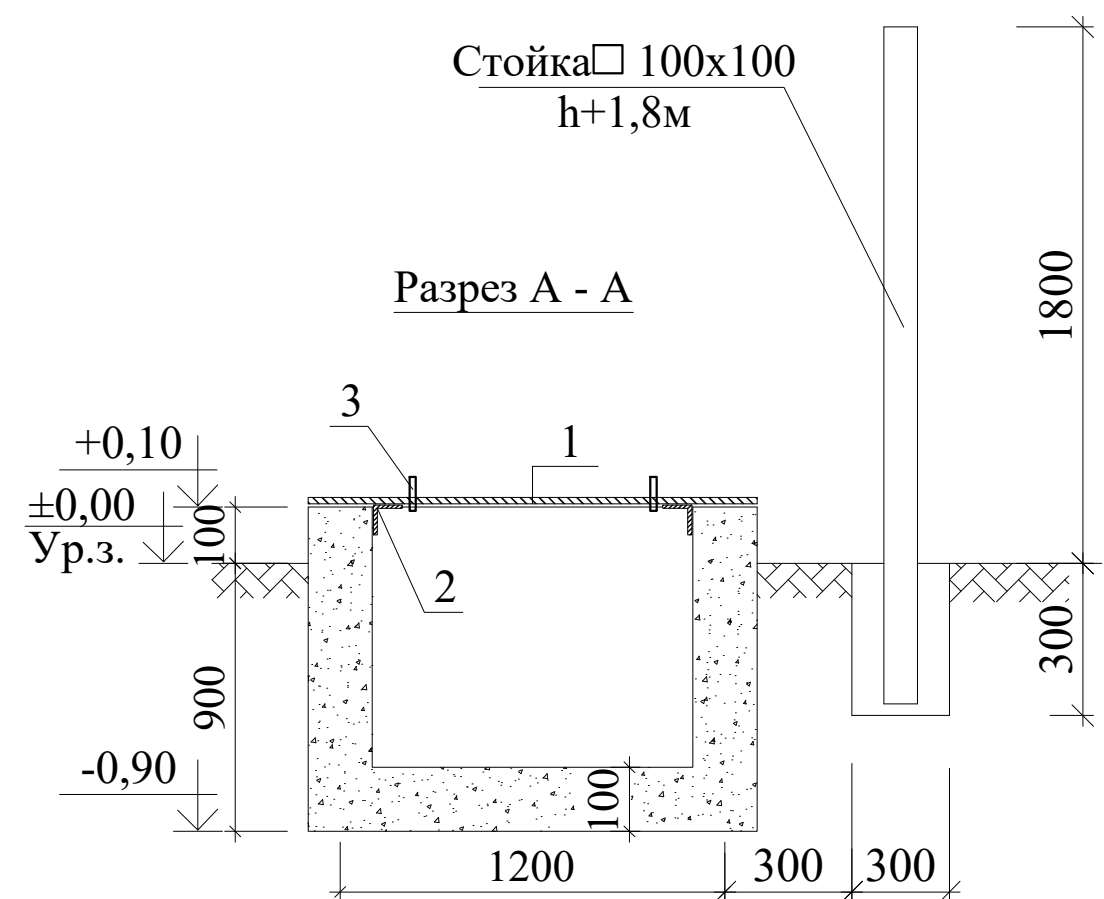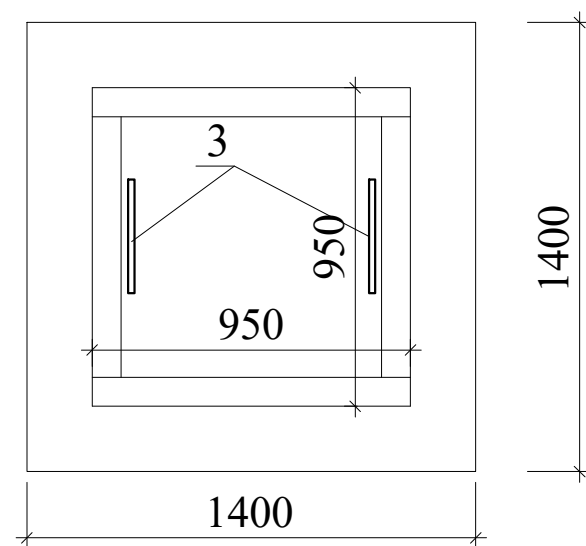



Спецификация изделия

Поз	Обозначение	Наименование	Кол-во шт	Масса кг/ед.	Примечание
		Крышка для прямика	1		
1	ГОСТ 146397	Сталь листовая --8мм	м2/тн	1,96/0,123	62,8кг
2	ГОСТ 27772-88	Уголок 40x40мм L=3640мм	тн	0,0088	2,42кг
3	ГОСТ 5781-82	Арматура Ф-6 А-1 L=500мм	шт/тн	2/0,00011	0,222кг
4	ГОСТ 8639-82	Труба квадратн. L=2000мм	м/тн	2 /0,024	12,0кг
		Масленная покраска металлических поверхностей	м2	4,93	
		Бетон для днища ССЦ В-7,5	м3	0,196	
		Бетон для стен из ССЦ В-7,5	м3	0,96	
		Бетон для стоек из ССЦ В-7,5	м3	0,027	






Днища и стены прямика для насоса выполнить из бетона класса ССЦ В-7,5. Поверхности стен соприкасающиеся с грунтом обмазать горячим битумом за 2 раза. Крышка прямика листовой стали тол.8мм, каркасы из уголкового стали №40x40мм. наружные стены оштукатурит цементнопесчаным раствором. Металлическая крышка окрасит масляными составами.

						Заказчик: ИК СЕЗ Сурхандаринской облхокимията ДМ			Базальт		
						Строительство "Спортзал со вспомогательными помещениями" общеобразовательной школы №5 в Шерабадском районе					
Изм.	Кол.уч.	Лист	№ док	Подп.	Дата						
						Прямик для насоса со стойкой			Стадия	Лист	Листов
Гл.инжен.		Алламуродов К.							р.п.	2	8
ГАП		Мўминов н.				Прямик для насосной,Металлическая крышка				000 "Конструктор лойиха" г. Термез 2026 г	
Исполнит.		Алламуродов О.									

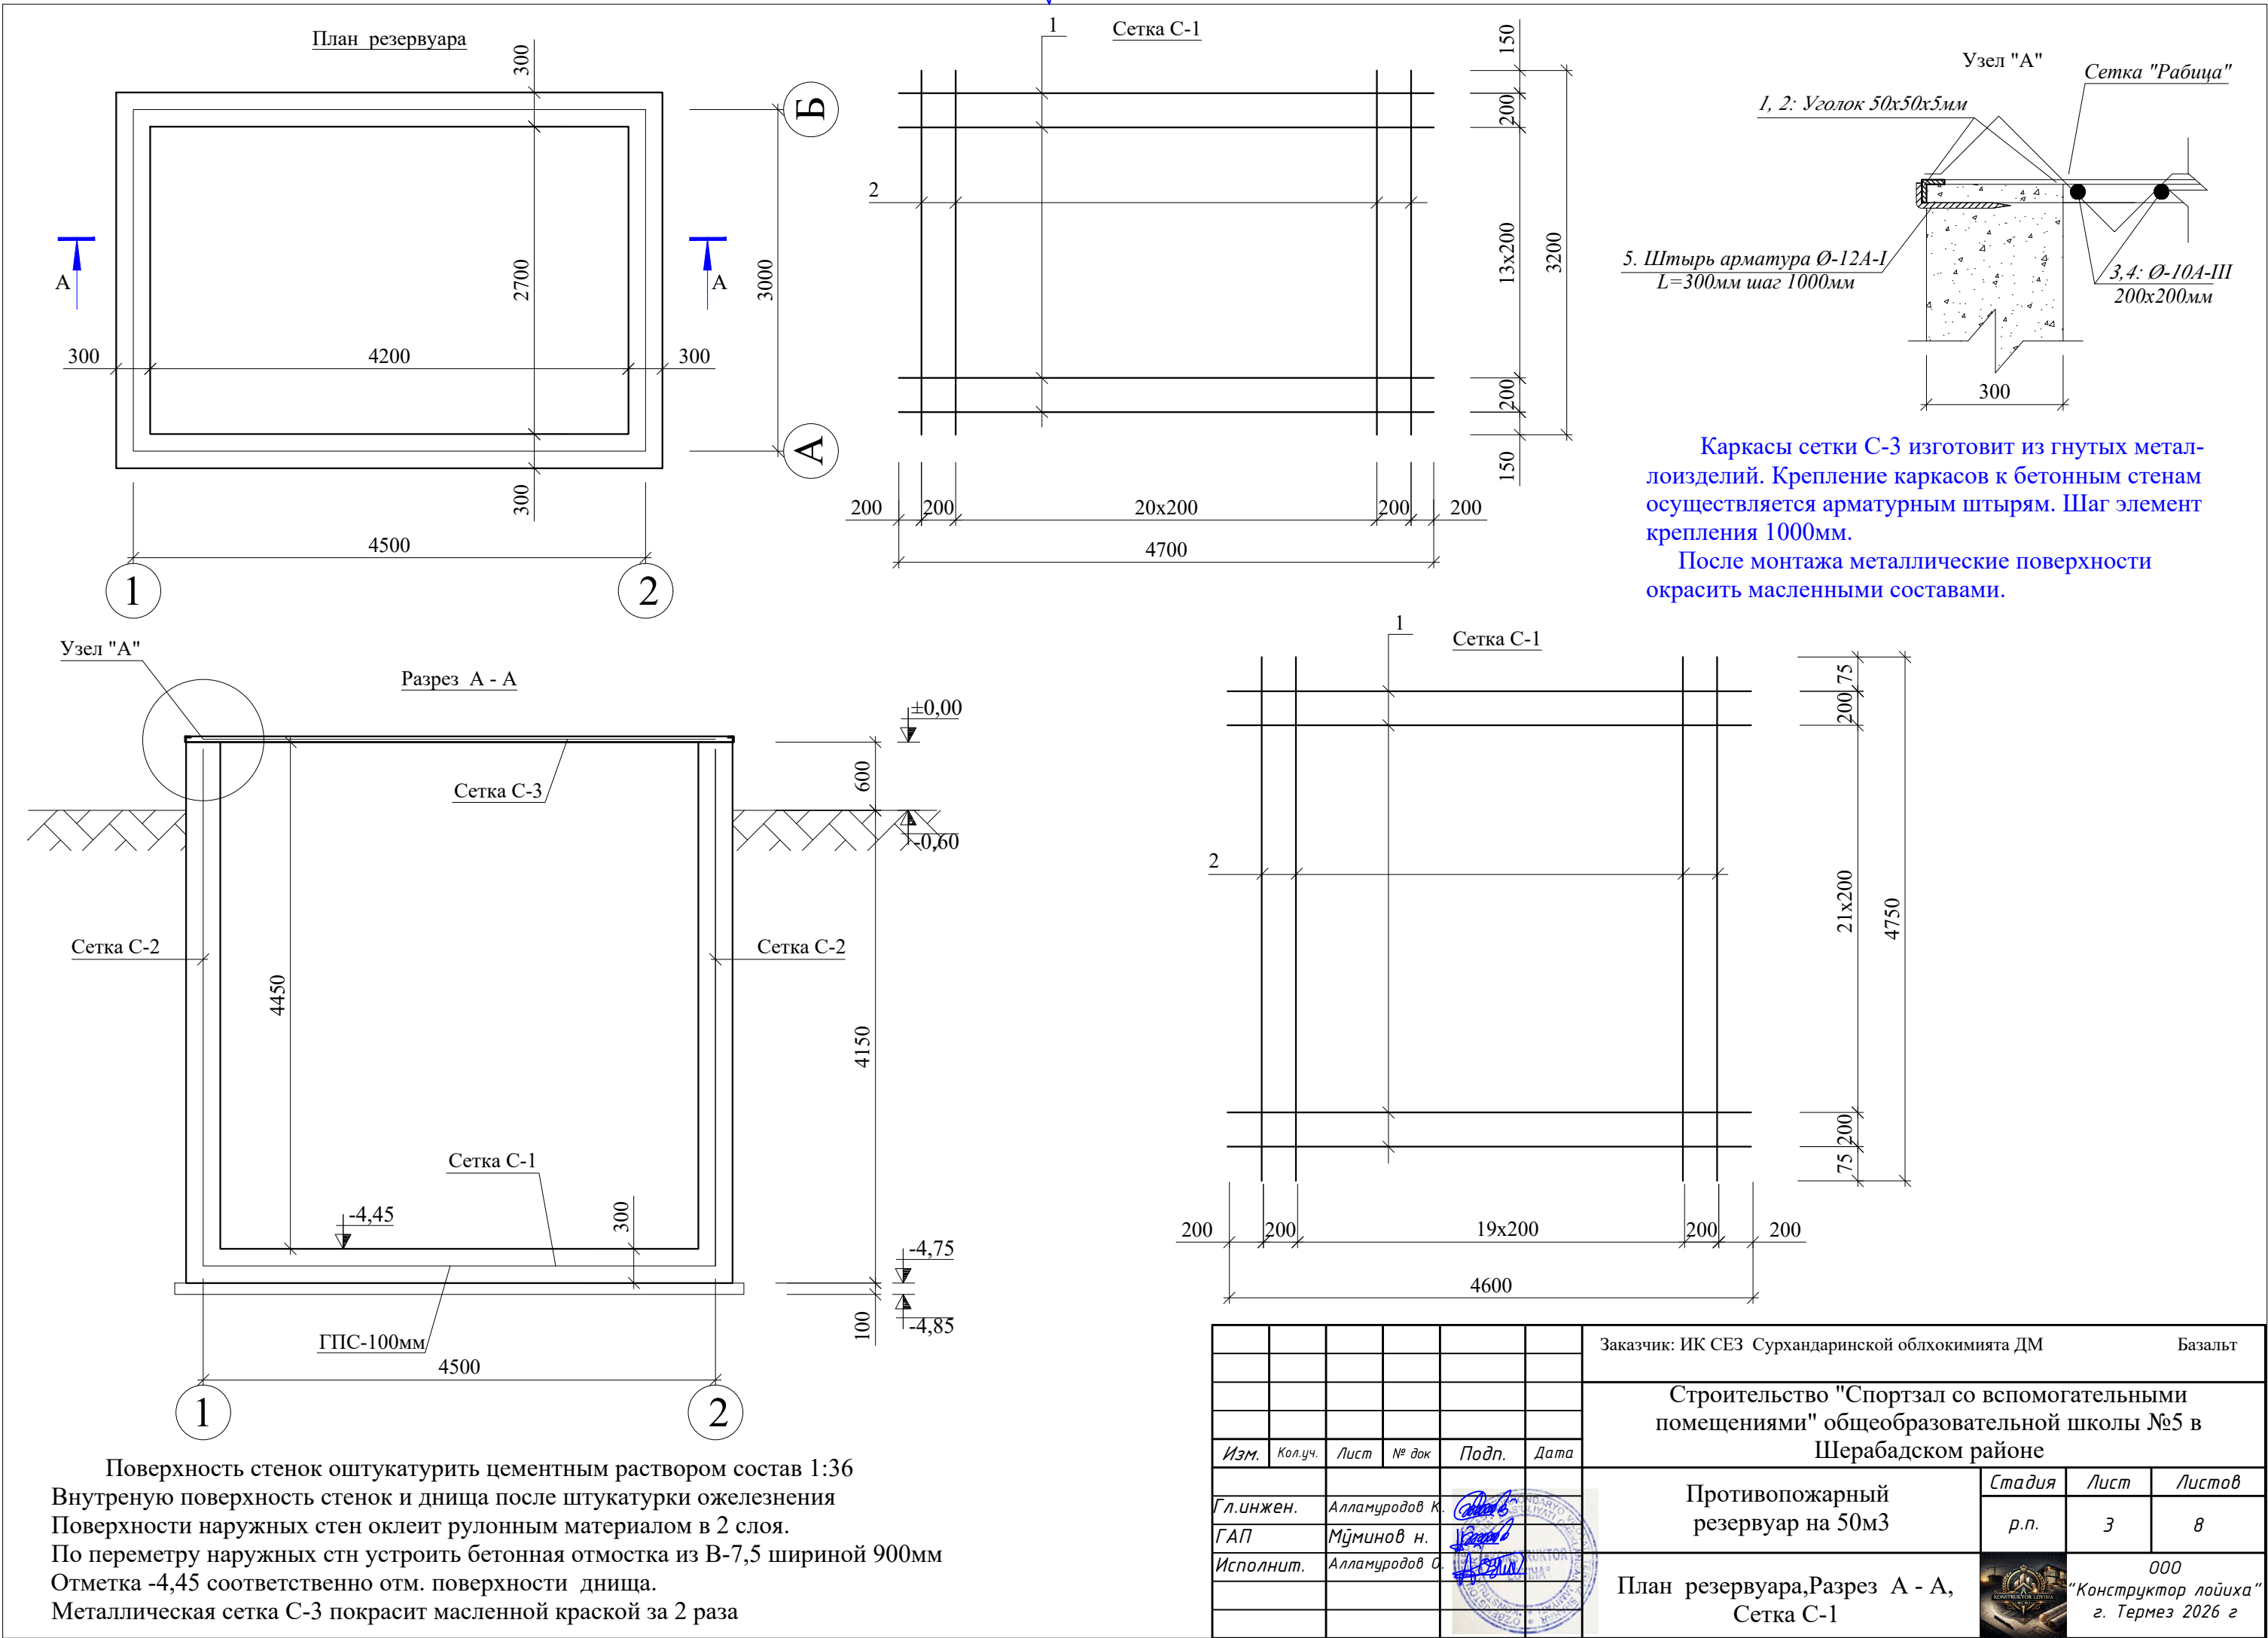

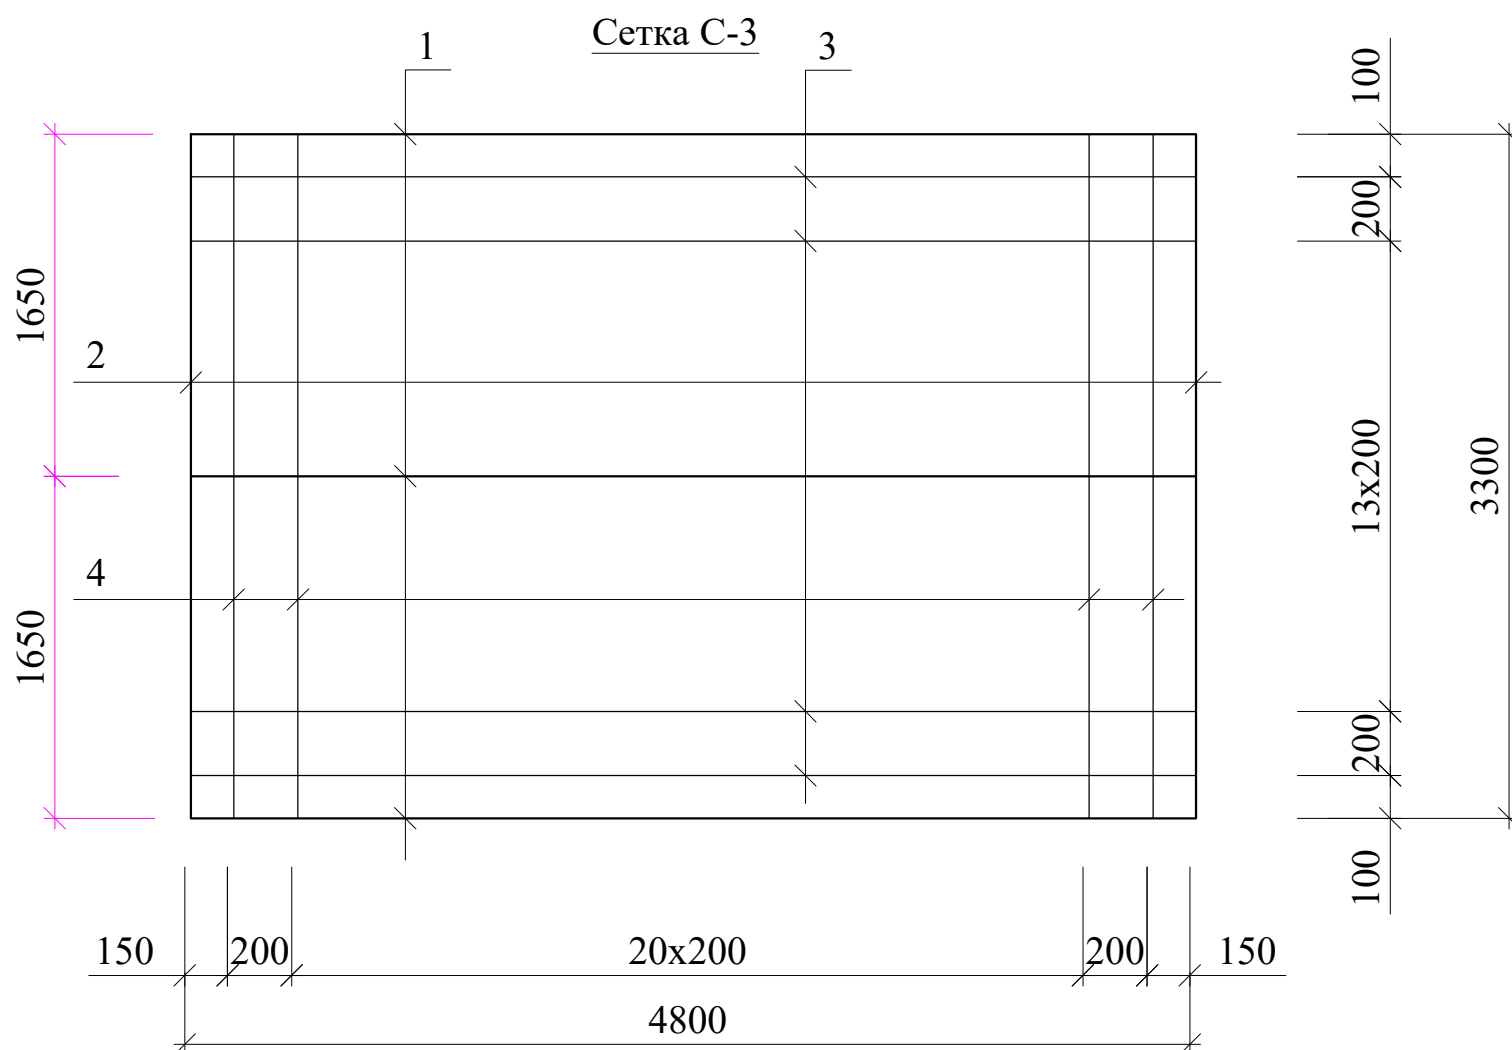

	Обозначение	Наименование	Ед. изм	Кол-во пм/кг	Прим.
		Сетка С-1	1	148,8м	
1	Арматура базальтовая композитная	Арматура Ø6мм АБК l=4700мм	16	75,2м	
2	Арматура базальтовая композитная	Арматура Ø6мм АБК l=3200мм	23	73,6м	
		Сетка С-2	4	841,6	
1	Арматура базальтовая композитная	Арматура Ø7мм АБК l=4600мм	22	101,2м	
2	Арматура базальтовая композитная	Арматура Ø7мм АБК l=4750мм	23	109,2м	
		Сетка С-3	1		
1	ГОСТ 2777-81	Уголок 50х50х5мм l=4800мм	3	54,3	
2	ГОСТ 2777-81	Уголок 50х50х5мм l=3300мм	2	24,88	
3	ГОСТ 5781-82	Арматура Ø10мм А-III l=4800мм	16	47,62кг	
4	ГОСТ 5781-82	Арматура Ø10мм А-III l=3300мм	23	47,0кг	
5	ГОСТ 5781-82	Арматура Ø12мм А-III l=300мм	16	4,27кг	
	Сетка из оцинкованной стали тол.2,0мм с ячейкой 50х50мм"Рабица"		м2	15,84	
	Масленая покраска каркасов сетка С-3		м2	8,0	
		Бетон В - 12,5 (днища) из ССЦ	м3	4,75	
		Бетон В - 12,5 (стены) из ССЦ	м3	20,0	

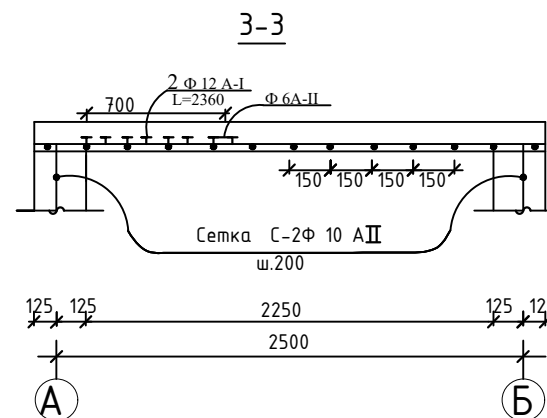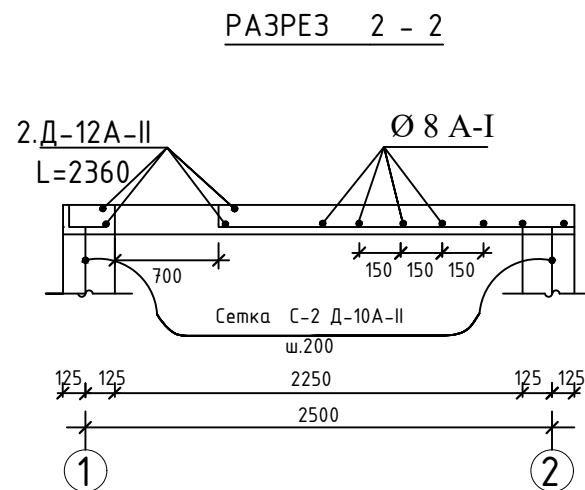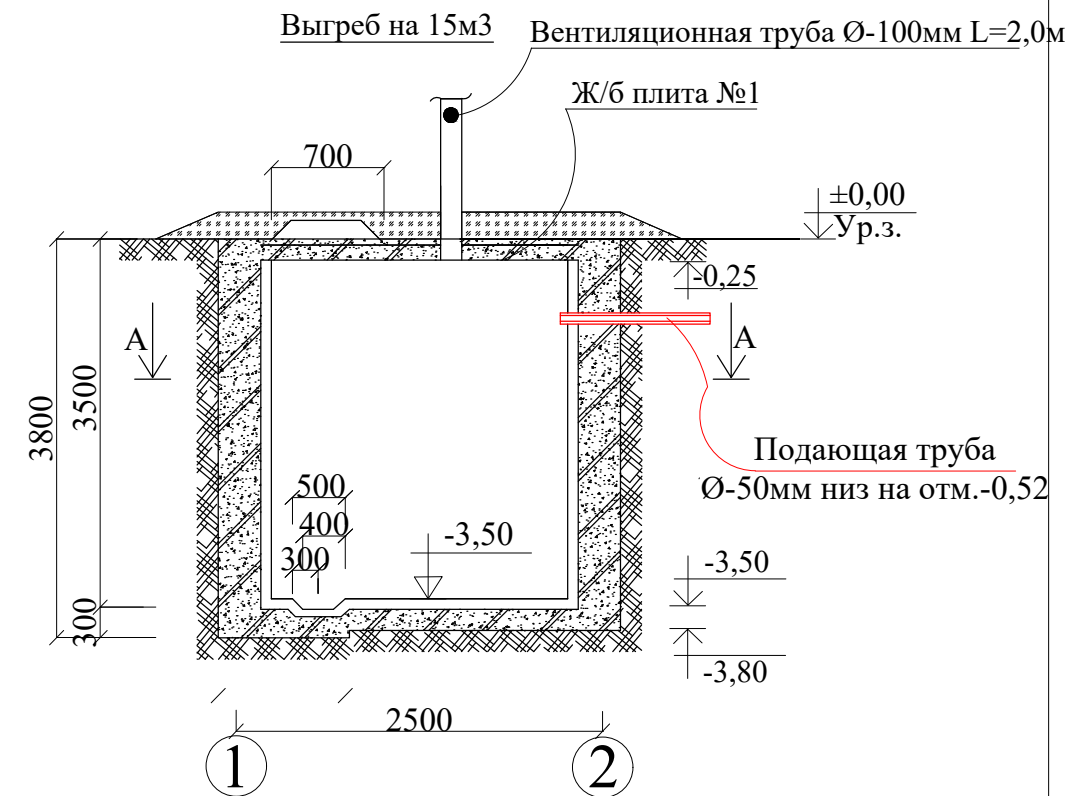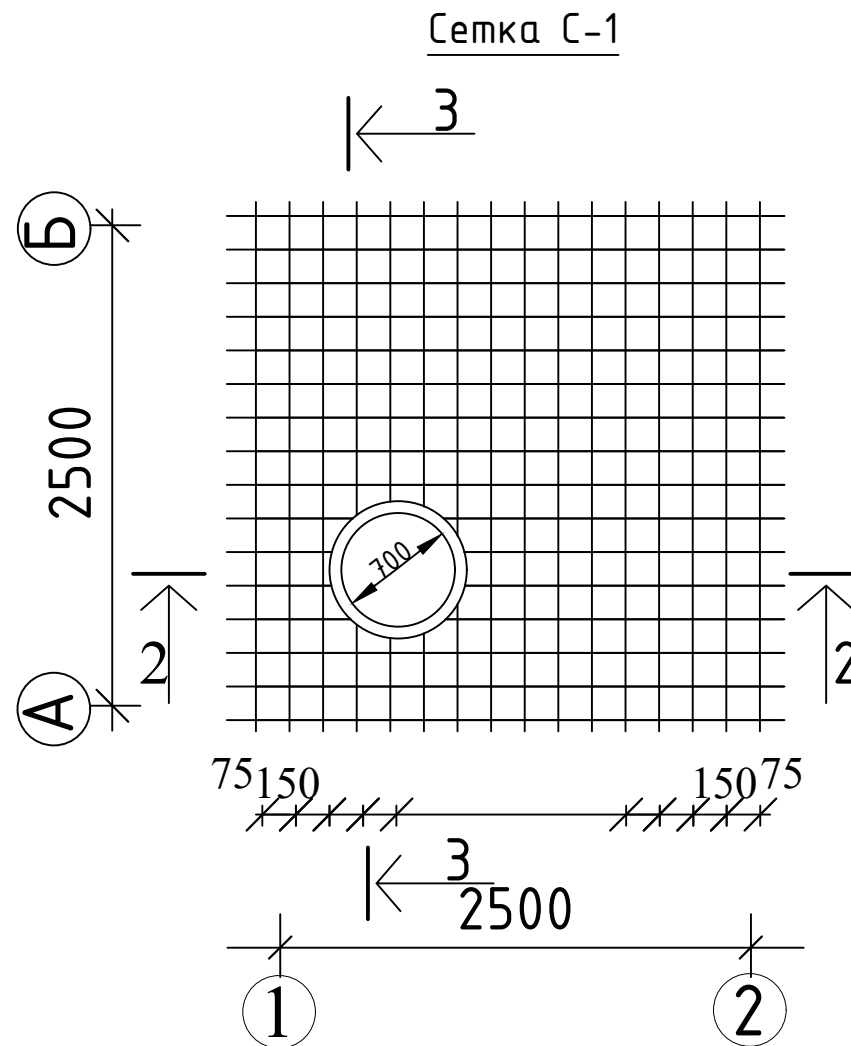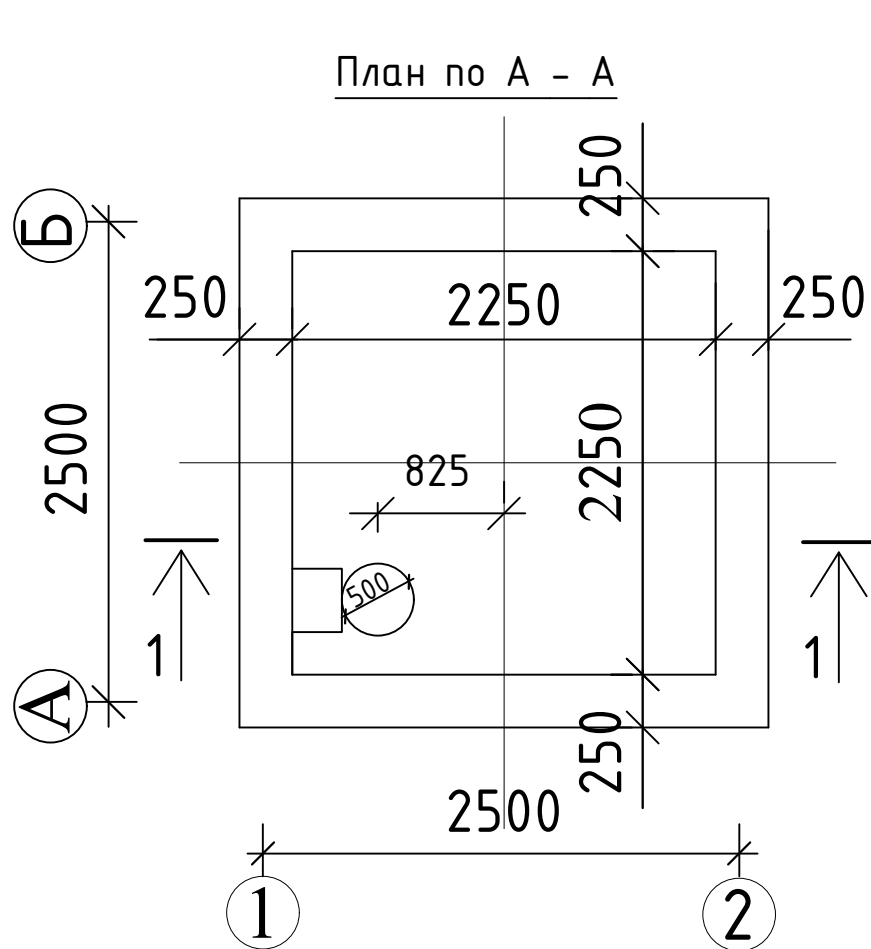



Спецификация изделий

№ п/п	Обозначение	Наименование	ЕД изм	Кол-во вес/кг	Примечание
		Днища			
1	Арматура базальтовая композитная	Арматура Ø8мм l=2850мм	20	57 пм	
2	Арматура базальтовая композитная	Арматура Ø8мм l=2850мм	20	57 пм	
		Бетон В-15	м3	2,7	
		Стены			
1	Арматура базальтовая композитная	Арматура Ø8мм l=3700мм	55	204 пм	
2	Арматура базальтовая композитная	Арматура Ø8мм l=3700мм	50	185 пм	
		Бетон В-12,5	м3	8,12	
		Плита перекрытия			
1	ГОСТ 5281-82	Арматура Ø12А-IIIмм l=2850мм	20	50,73	
2	ГОСТ 5281-82	Арматура Ø12А-IIIмм l=2360мм	20	42,0	
		Бетон В-15	м3	2,25	

Поверхность стенок оштукатурить цементным раствором состав 1:3 внутреннюю поверхность стенок после штукатурки и железнения покрывается горячим битумом за 2 раза в случае агрессивности грунтовых вод наружная поверхности стенок так же покрывается битумом.
Отметка =0,000 соответственно отм. поверхности поверхности днища.


						Заказчик: ИК СЕЗ Сурхандаринской облхокимията ДМ	Базальт		
						Строительство "Спортзал со вспомогательными помещениями" общеобразовательной школы №5 в Шерабадском районе			
Изм.	Кол.уч.	Лист	№ док	Подп.	Дата	Выгреб на м15м3	Стадия	Лист	Листов
Гл.инжен.	Алламуродов К.						р.п.	5	8
ГАП	Мўминов Н.					План фундаментов, стен и перекрытия, разрез А-А, спецификация изделия		ООО "Конструктор лойиха" г. Термез 2026 г	
Исполнит.	Алламуродов О.								

Щит с пожарным инвентарем


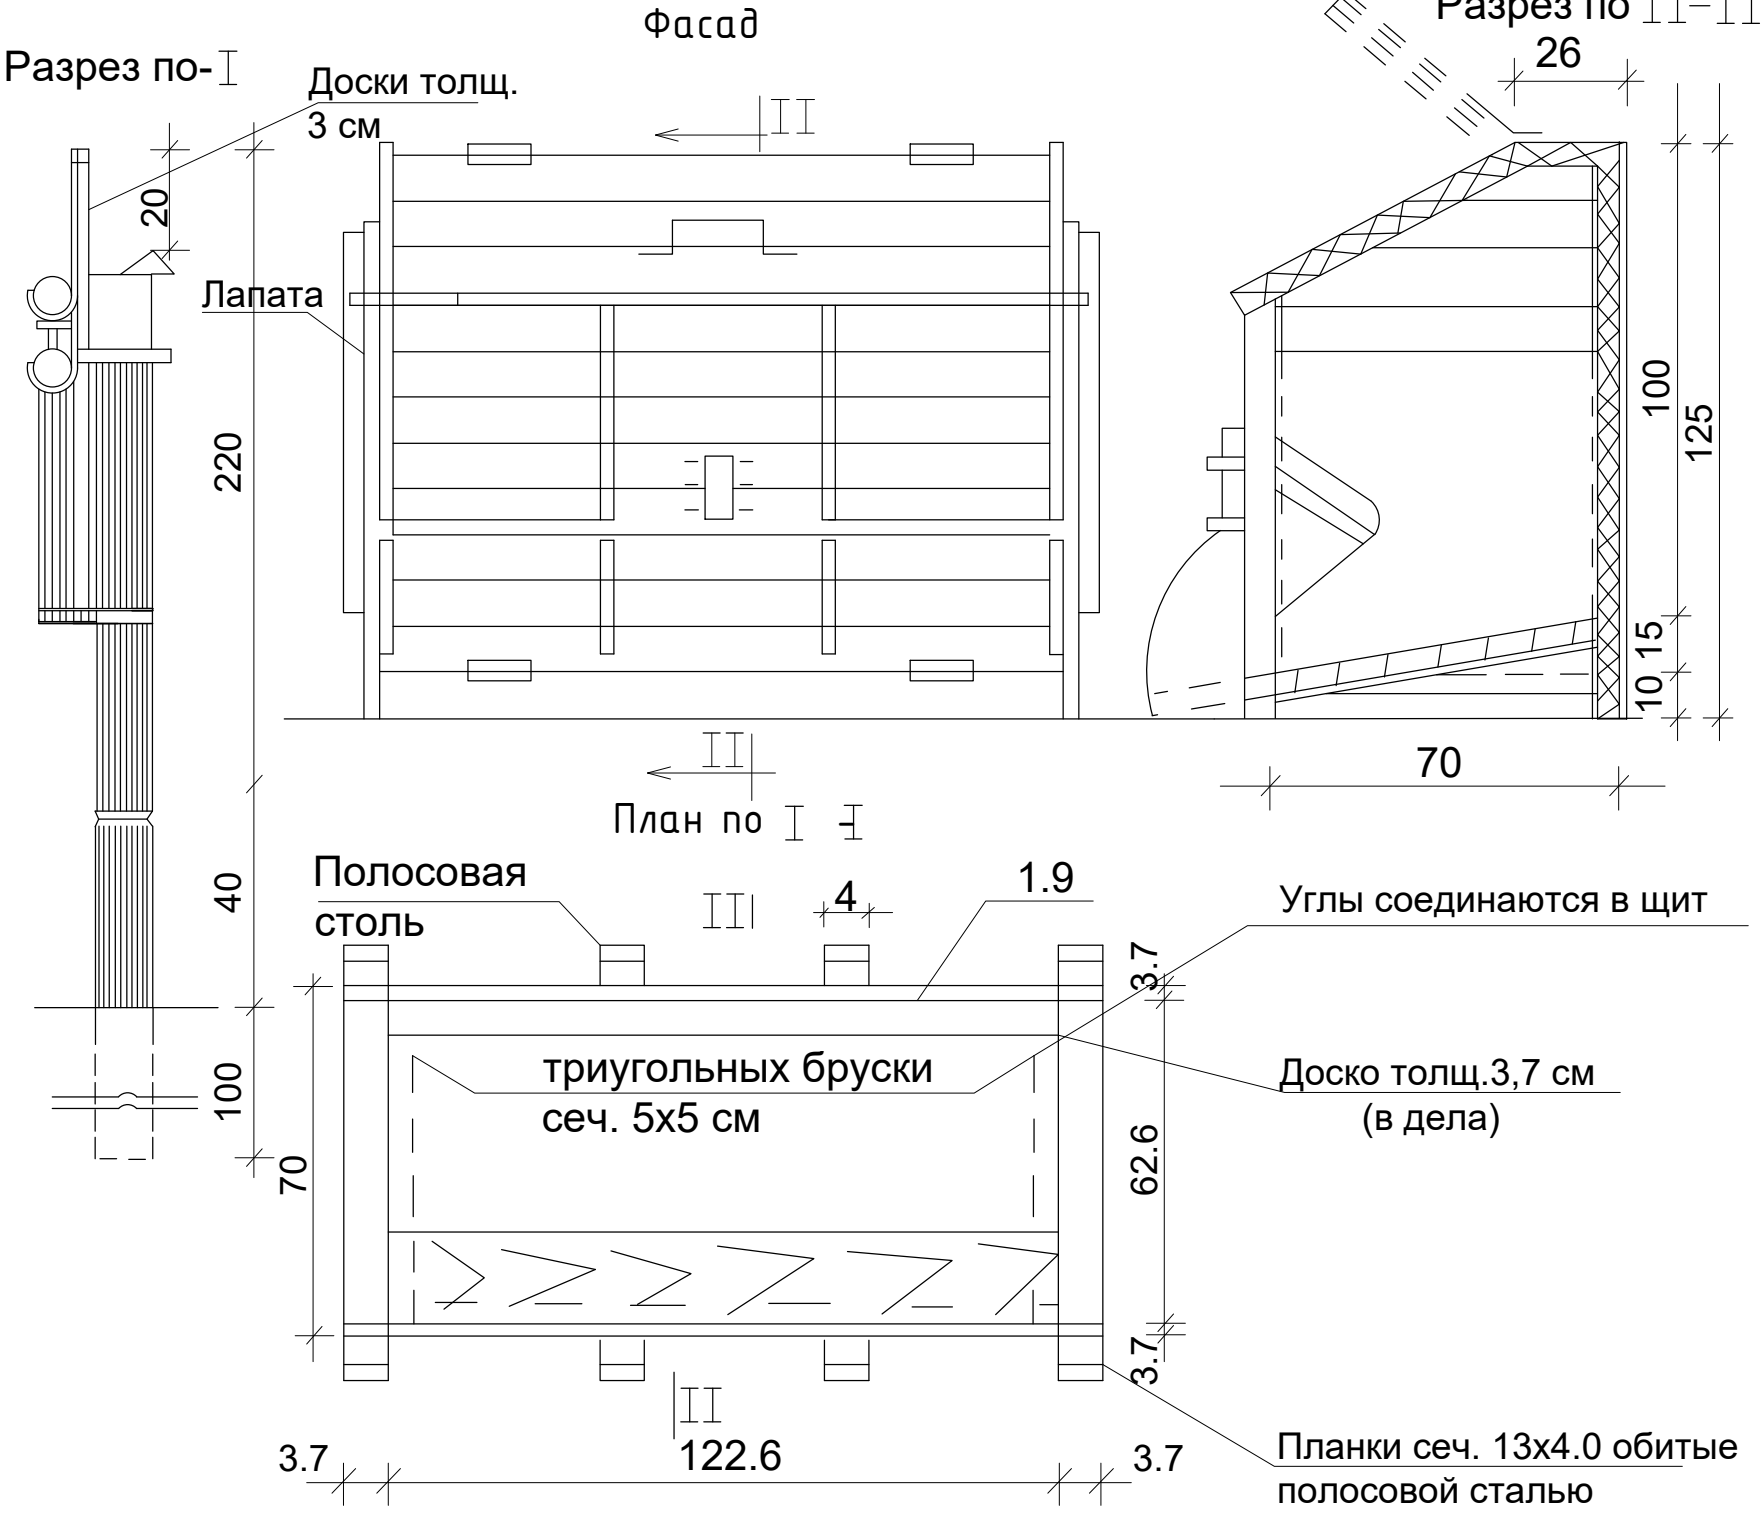
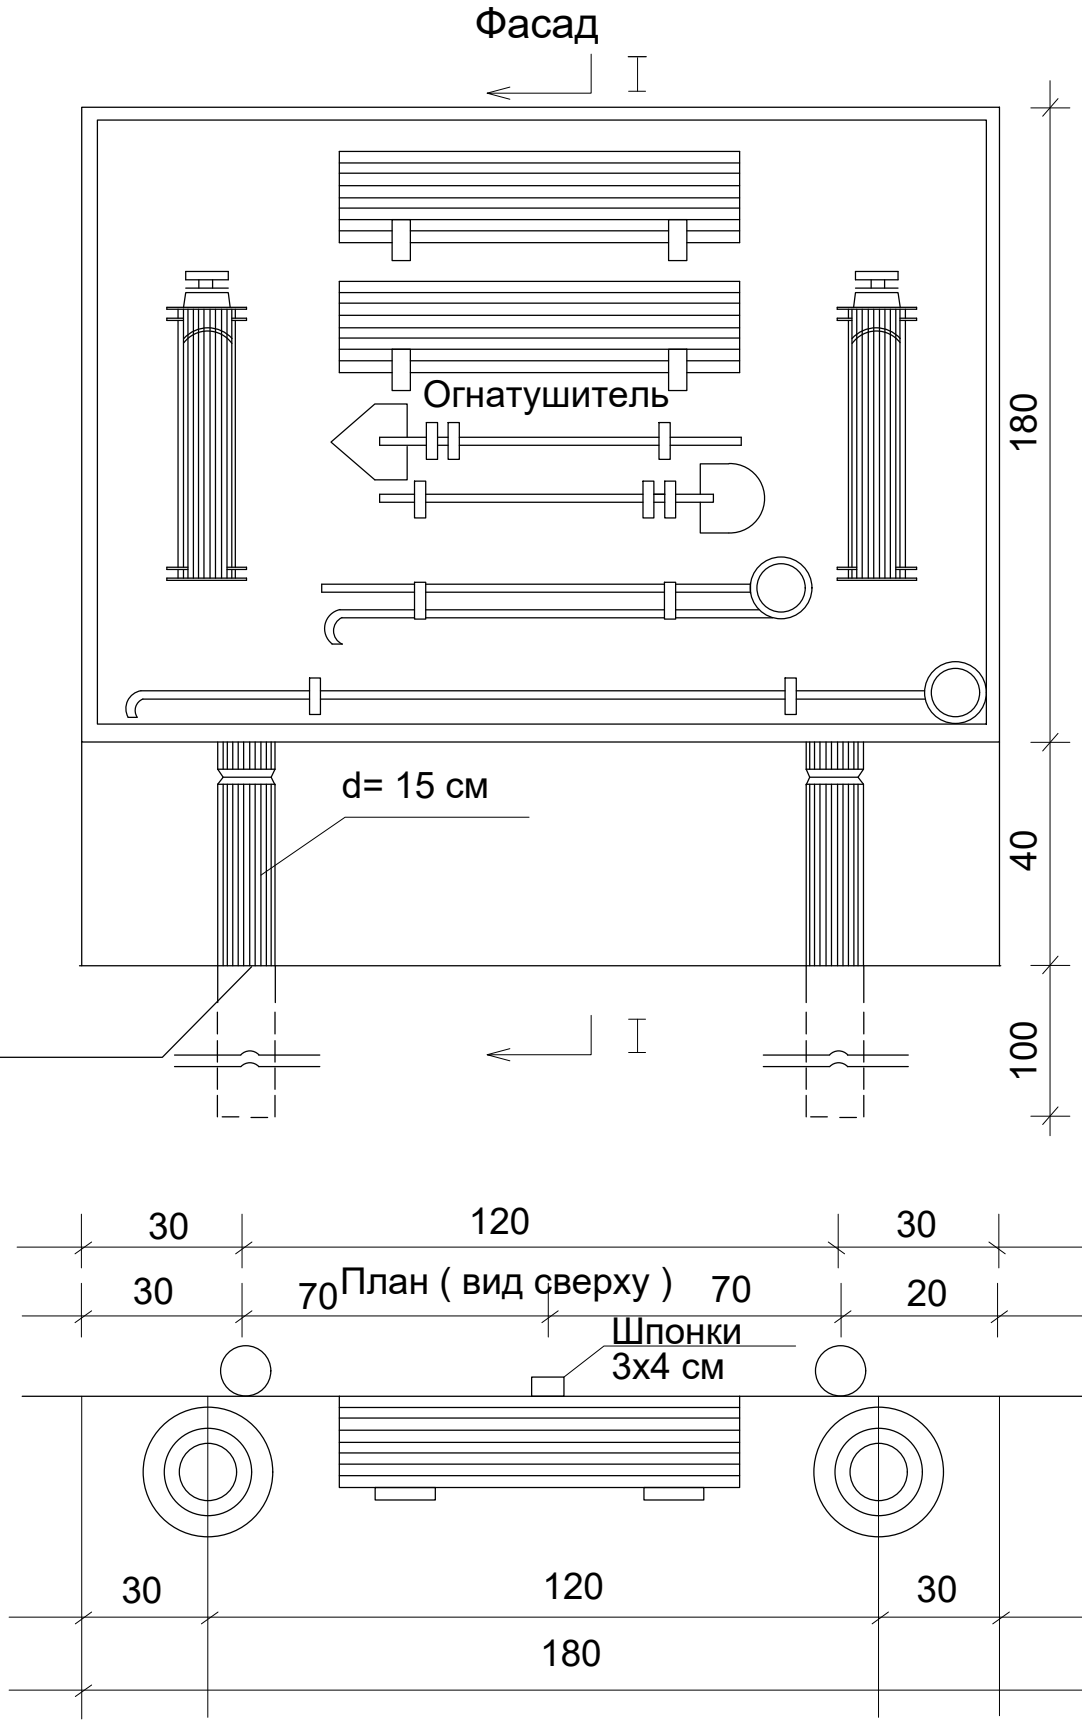


Заказчик: ИК СЕЗ Сурхандаринской обл. хокимията ДМ						Базальт		
Строительство "Спортзал со вспомогательными помещениями" общеобразовательной школы №5 в Шерабадском районе								
Изм.	Кол.уч.	Лист	№ док	Подп.	Дата	Противопожарный щиты и ящик для песка	Стадия	Лист
Гл.инжен.	Алламуродов К.						р.п.	6
ГАП	Мўминов Н.							8
Исполнит.	Алламуродов О.					Щит с пожарным инвентарем, Фасад, План по 1-1		
						ООО "Конструктор лойиха" г. Термез 2026 г.		

План мусоросборника



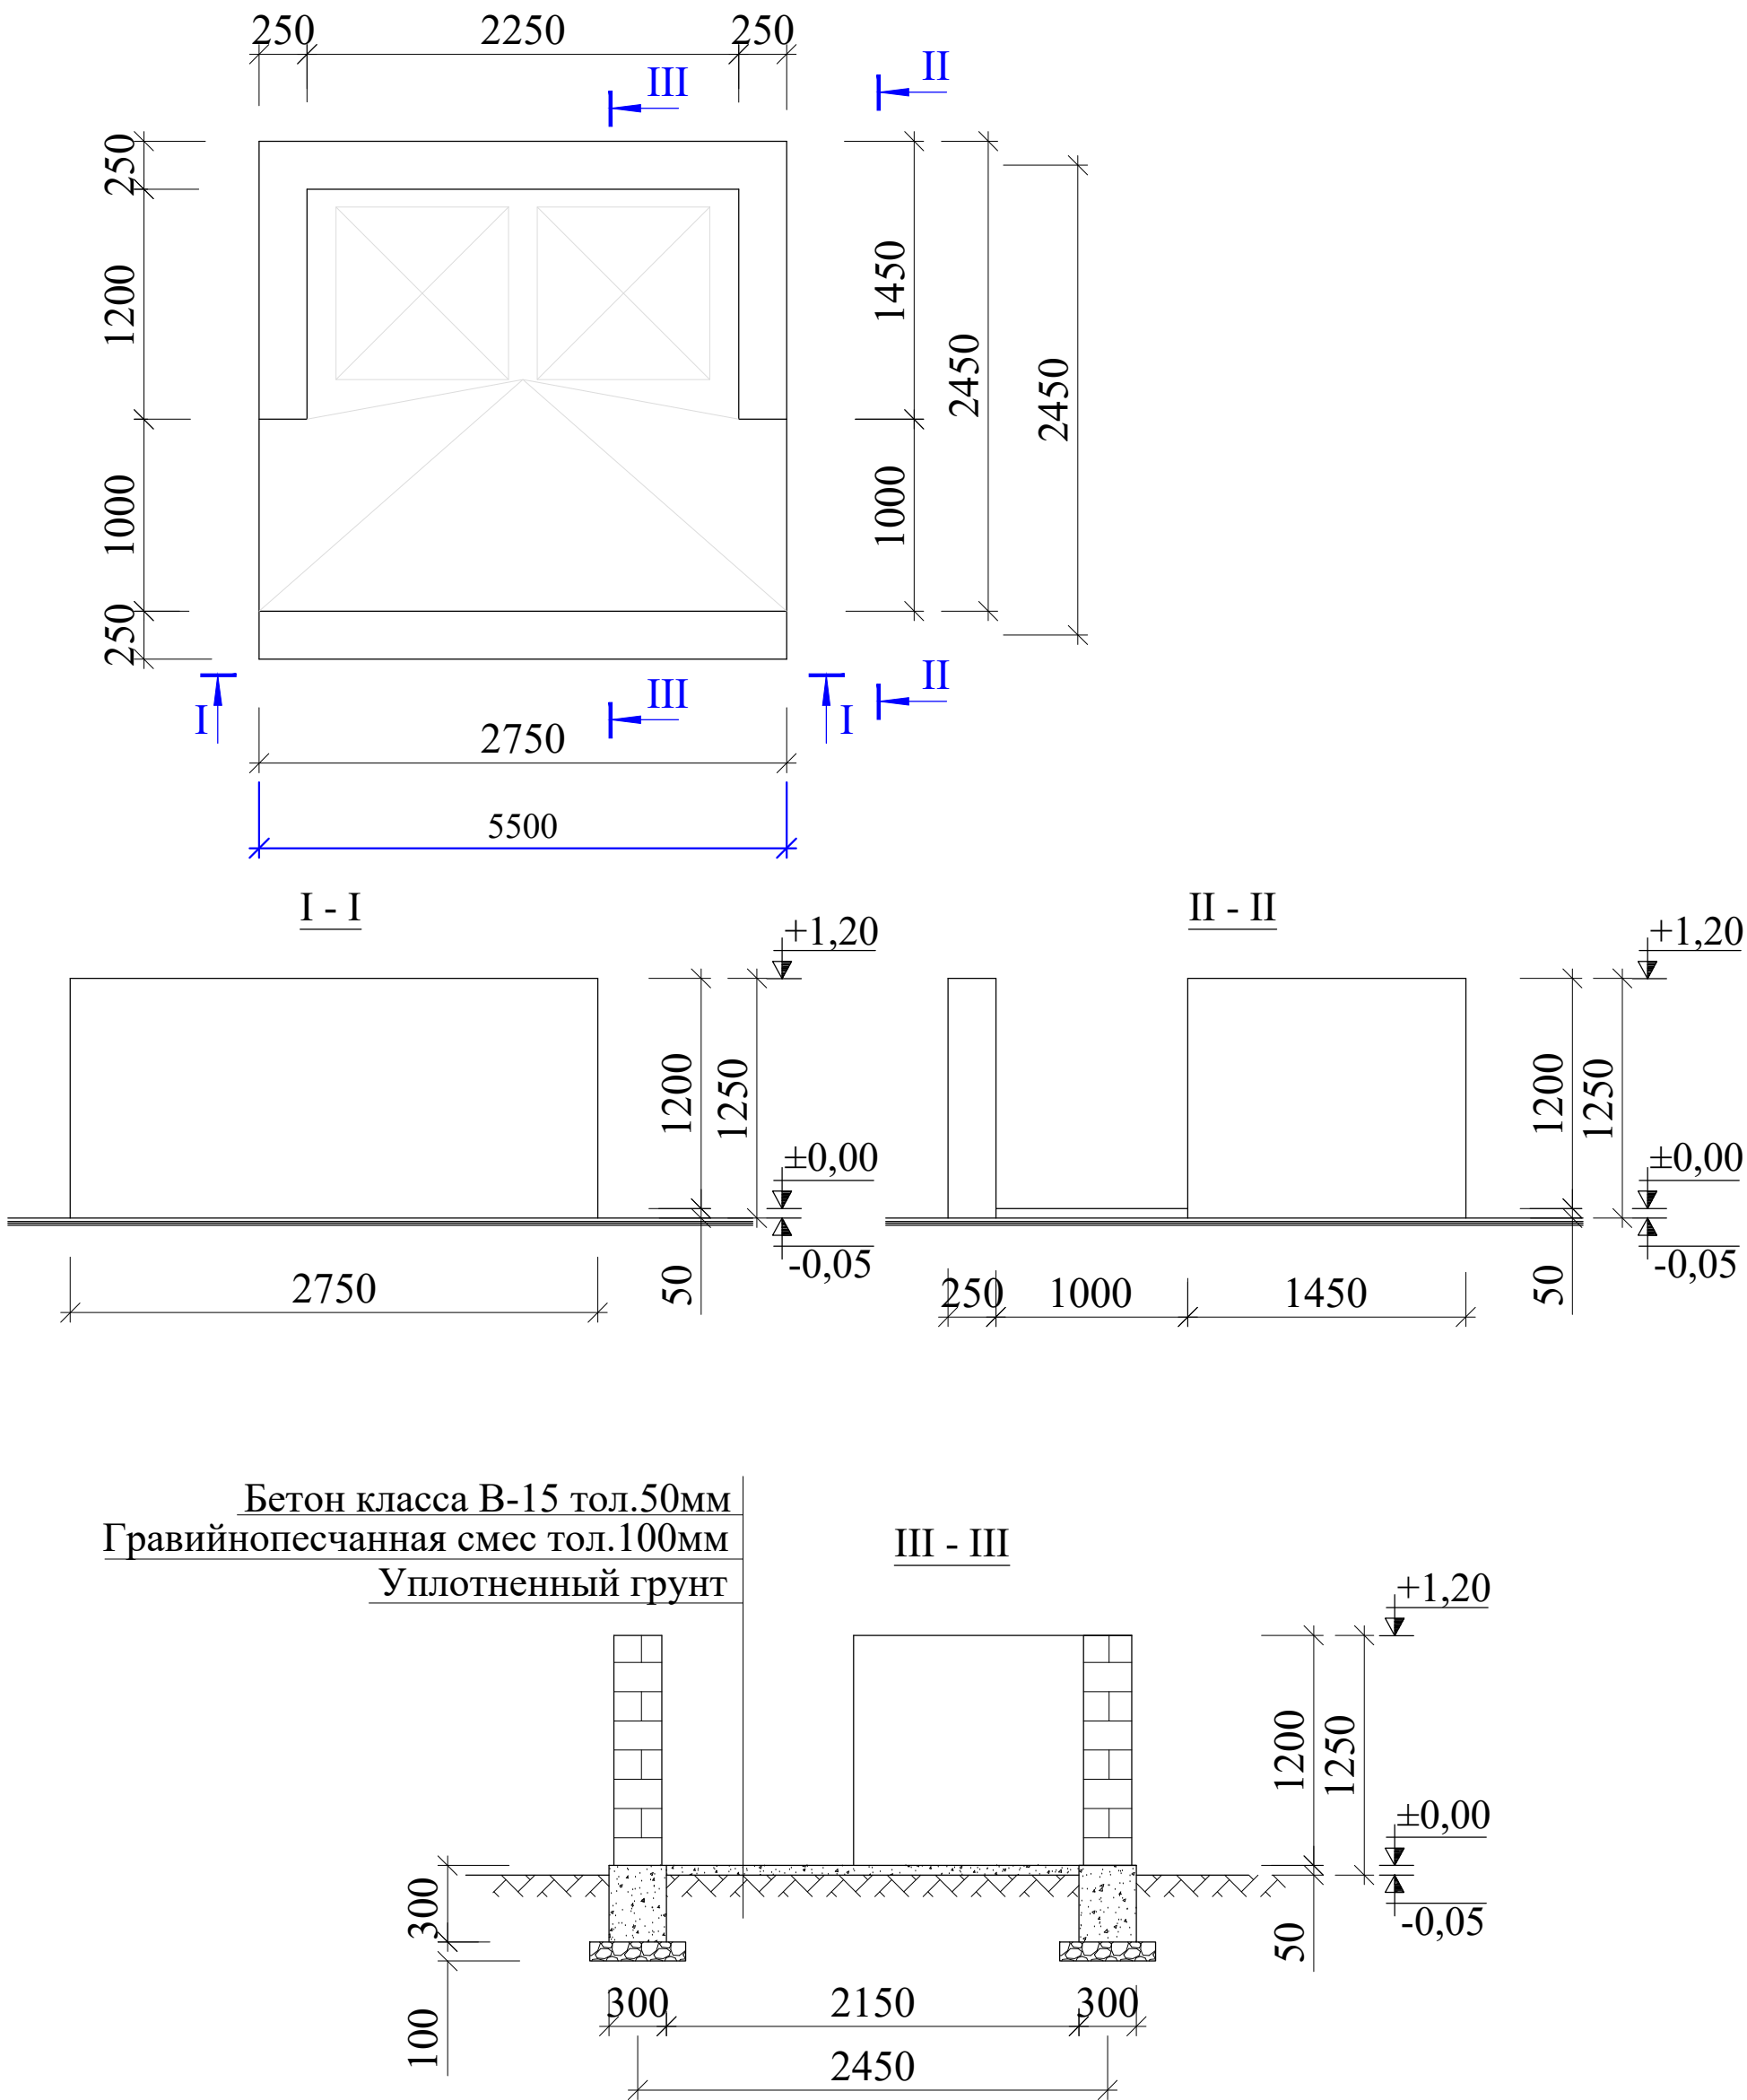


						Заказчик: ИК СЕЗ Сурхандаринской облхокимията ДМ			Базальт			
						Строительство "Спортзал со вспомогательными помещениями" общеобразовательной школы №5 в Шерабадском районе						
Изм.	Кол.уч.	Лист	№ док	Подп.	Дата				Стадия	Лист	Листов	
						Площадка мусоросборников			р.п.	7	8	
Гл.инжен.	Алламуродов К.											
ГАП	Мўминов н.					План стен, сечение I-I; II-II; III-III;				000 "Конструктор лойиха" г. Термез 2026 г		
Исполнит.	Алламуродов О.											

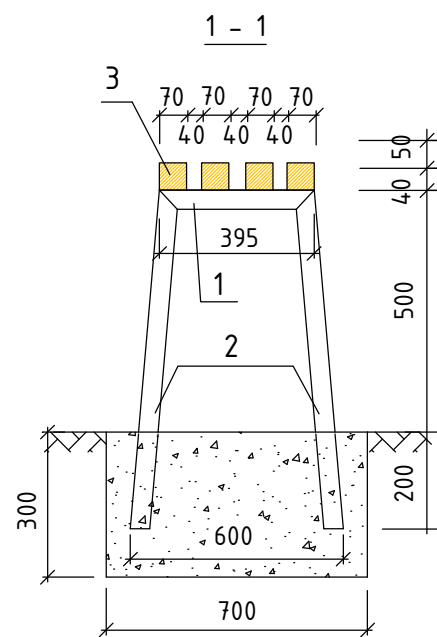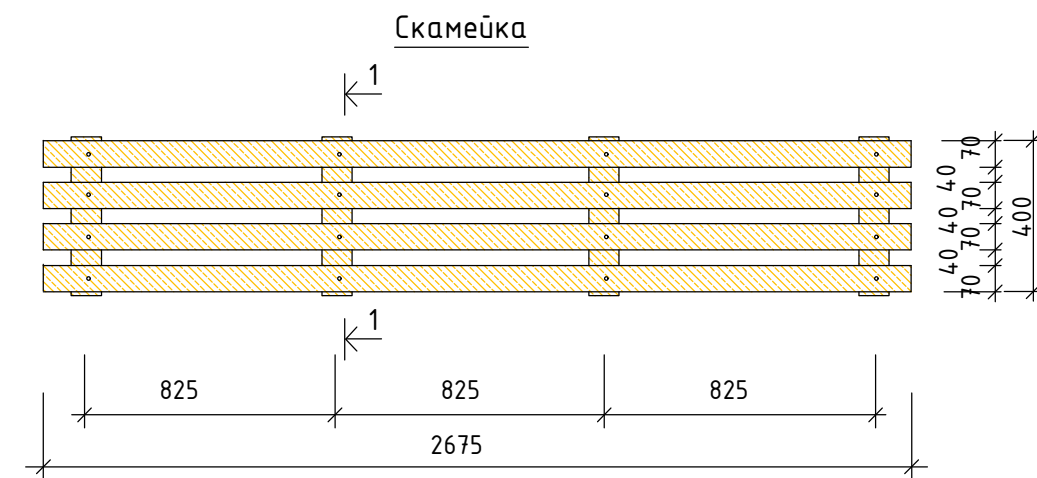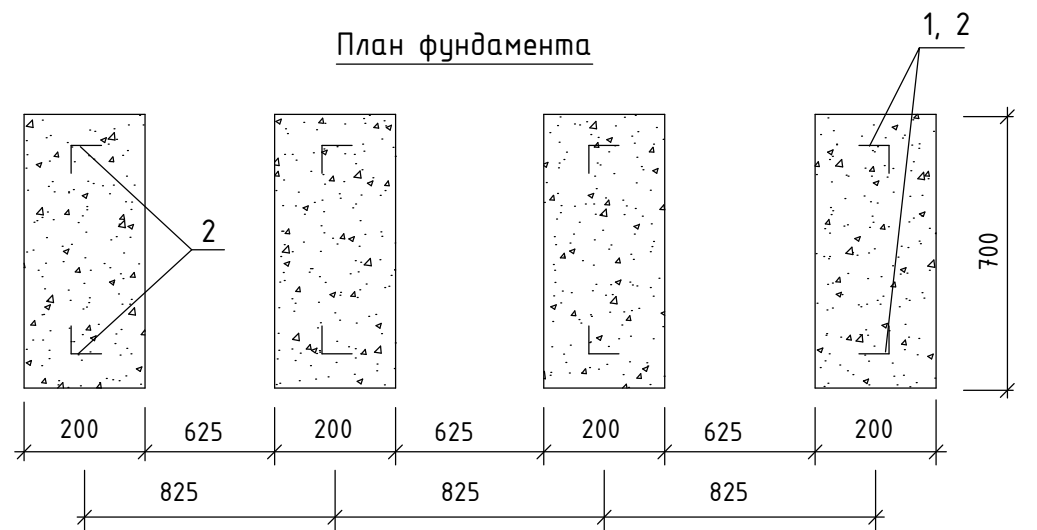


Примечание :

Фундаменты под каркас выполнить из бетона класса В-7,5 (расход бетона -0,168м3)
поз 1, 2. Каркасы скамеек изготавливаются из уголкового стали №40х40 (расход металла L-1795мм х4шт/17,37кг)
Скамейки изготавливаются из деревянных брусьев и подкрашиваются масляной краской за 2 раза.
поз 3. Деревянные брусья скамеек - 2675х70х50мм (4шт - 0,037м3)
Масленная краска скамеек - 2,60 м2

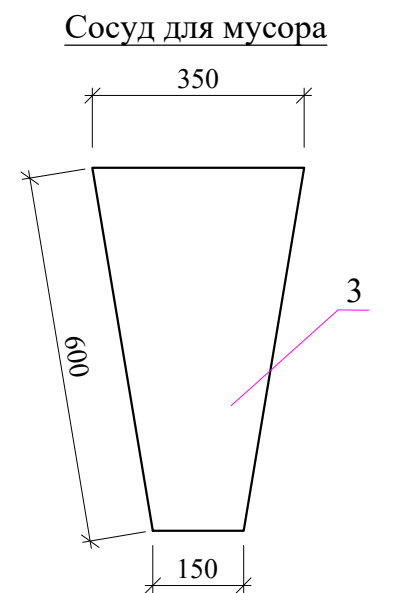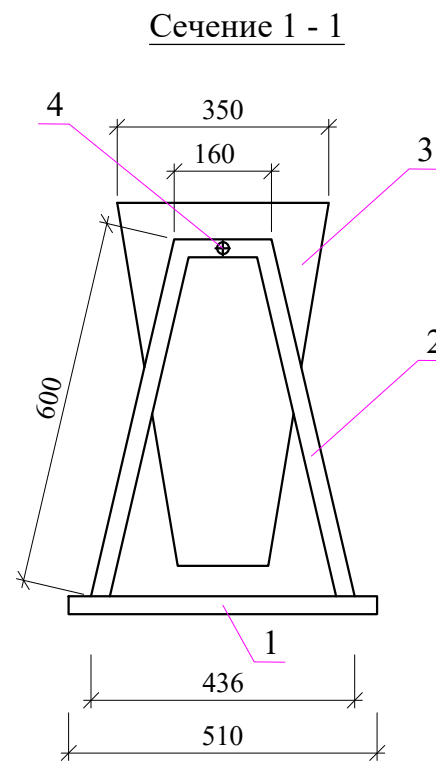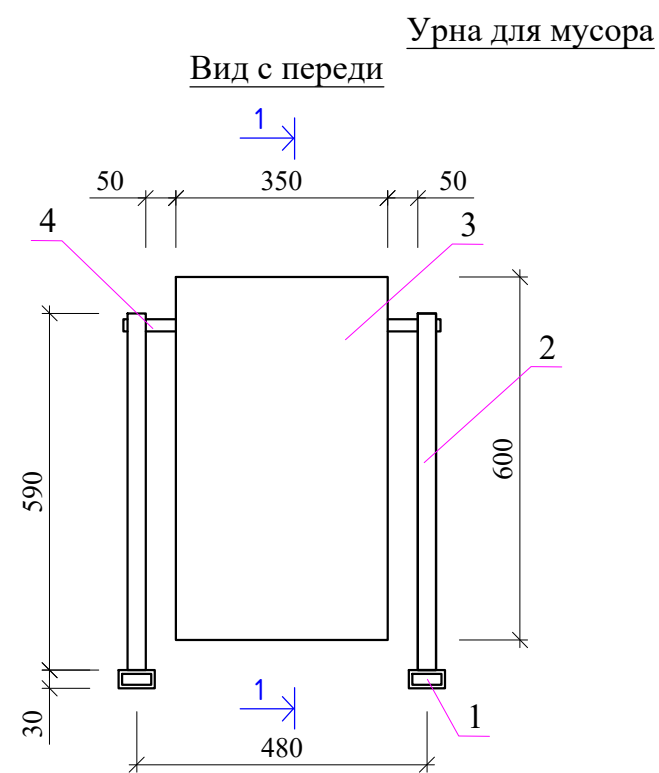

Сосуд для мусора (вид с боку)

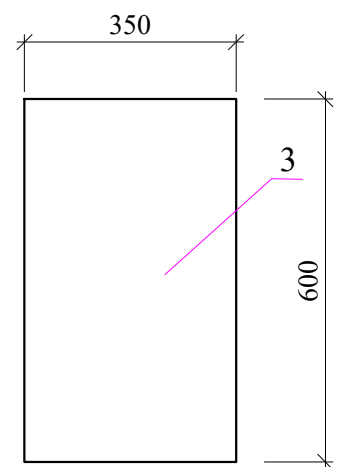

Расход материалов:

1. Труба прямоугольная 40х25х1,7мм L=510мм / 2шт / 1,72кг
 2. Труба прямоугольная 40х25х1,7мм L=1360мм / 2шт / 4,61кг
 3. Листовая сталь тол.2мм - 0,77м2 / 12,0кг
 4. Арматура Ø12 А-I L=70мм / 2шт / 1,246кг
- Масленная краска - 2,20 м2

Примечание :

Каркасы урны выполнить из гнутых металлоизделия, корзина из листовой стали тол.3мм.
Сварку производить электродами Э-42А.
Все меаллические поверхности покрасит маслянными составами за 2 раза.

						Заказчик: ИК СЕЗ Сурхандаринской облхокимията ДМ	Базальт		
						Строительство "Спортзал со вспомогательными помещениями" общеобразовательной школы №5 в Шерабадском районе			
Изм.	Кол.уч.	Лист	№ док	Подп.	Дата	Скамейка деревянная на металлическом опоре. Урна для мусора	Стадия	Лист	Листов
Гл.инжен.	Алламуродов К						р.п.	8	8
Исполнит.	Алламуродов О								
						План фундамента , сечение 1-1.		000 "Конструктор лойиха" г. Термез 2026 г	