
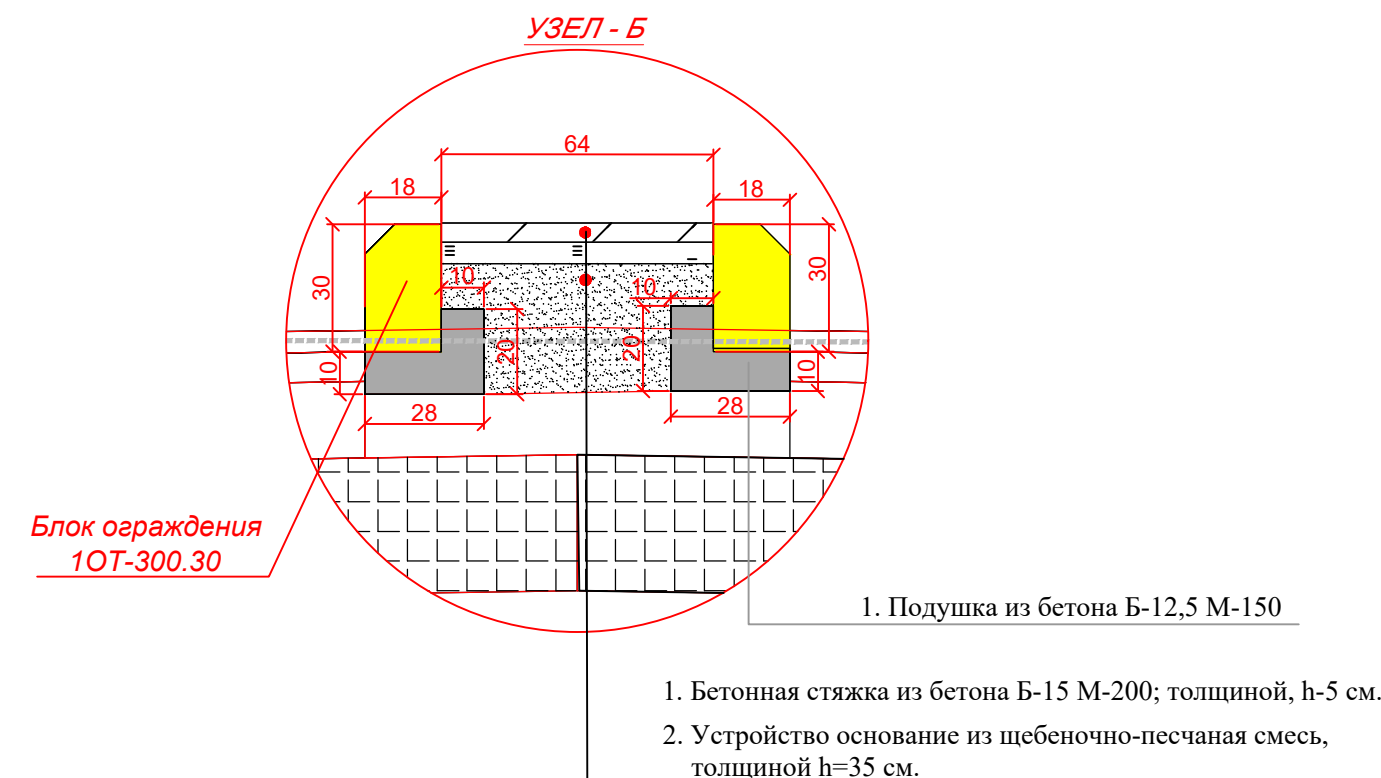
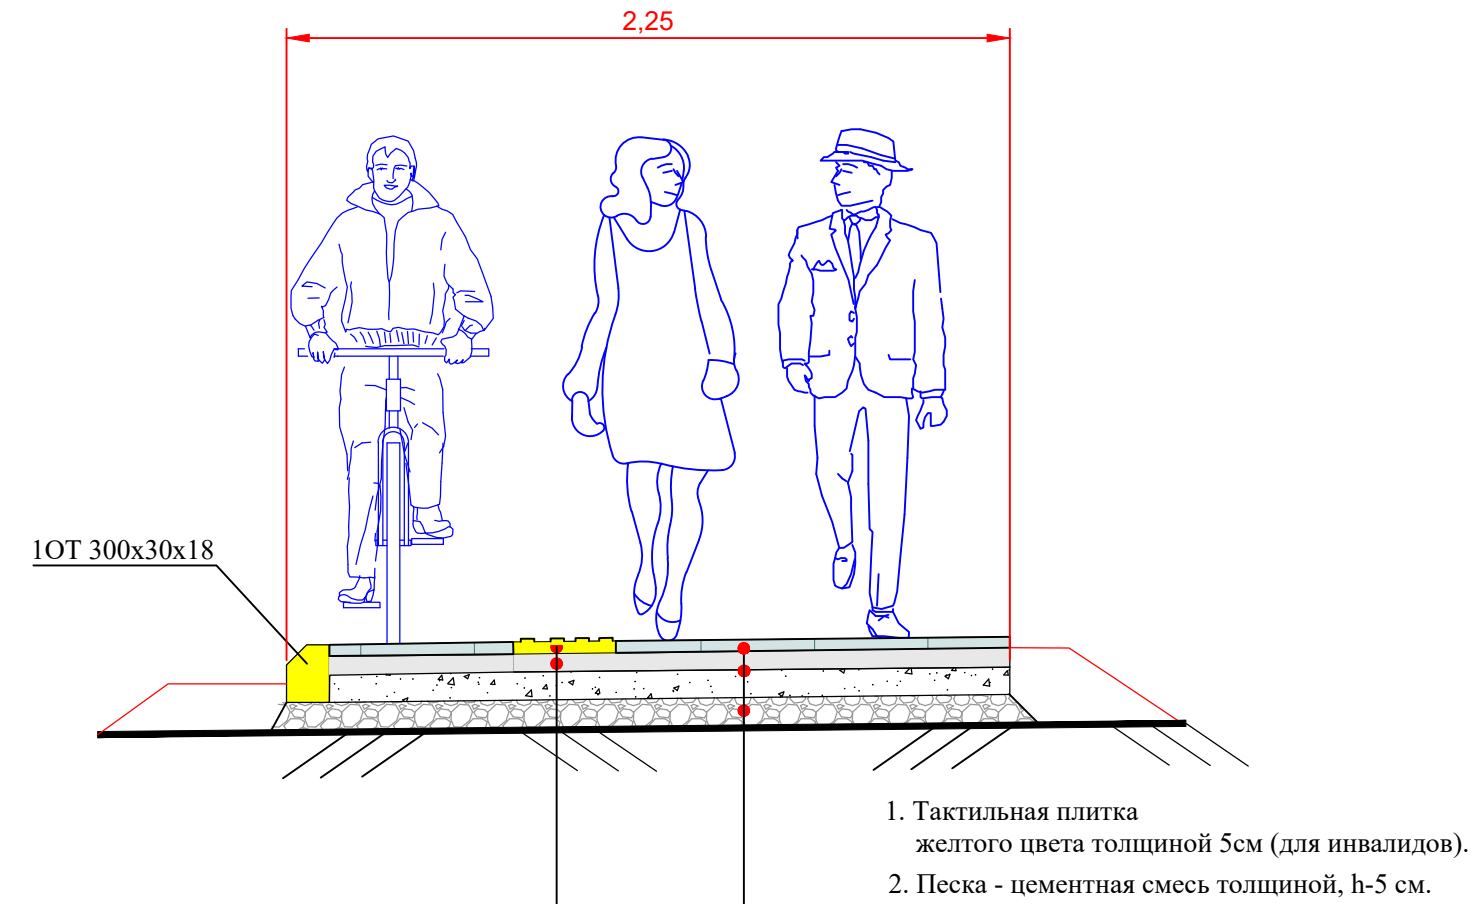
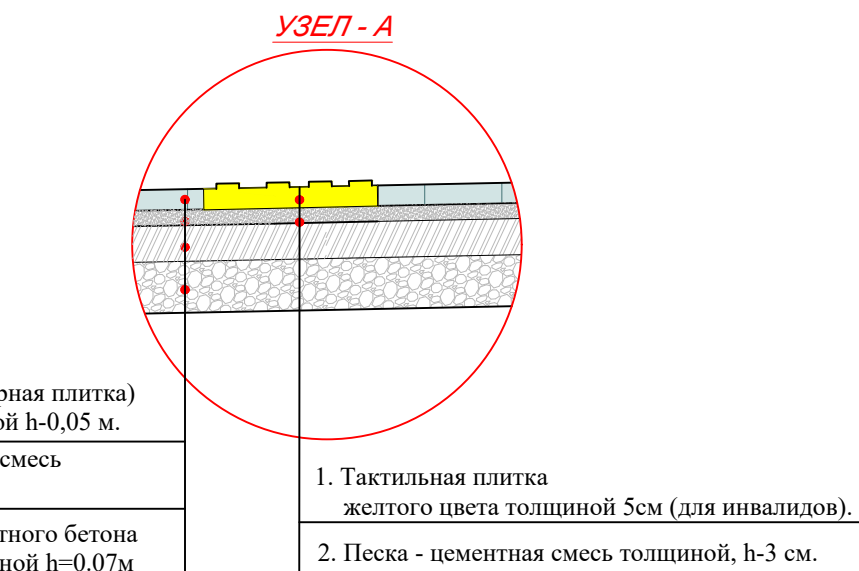


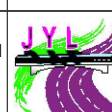

					Разработка рабочего проекта реконструкции участка 6-11 км автомобильной дороги D 025 к (4Р23ж) "Подъезд к городу Шерабад от автомобильной дороги М-39 (1398 км) " с протяженности 3,6 км		
Должность	Ф.И.О.	Подпись	Дата				
ГИП	Йулдошев Г			<i>Строительные решения</i>	Стадия	Лист	Листов
Составил	Кодиров Б				РП	1	1
Проверил	Йулдошев Г						
				Типовые поперечные профили и конструкция дорожной одежды		ООО "Жанубийлойиха"	