


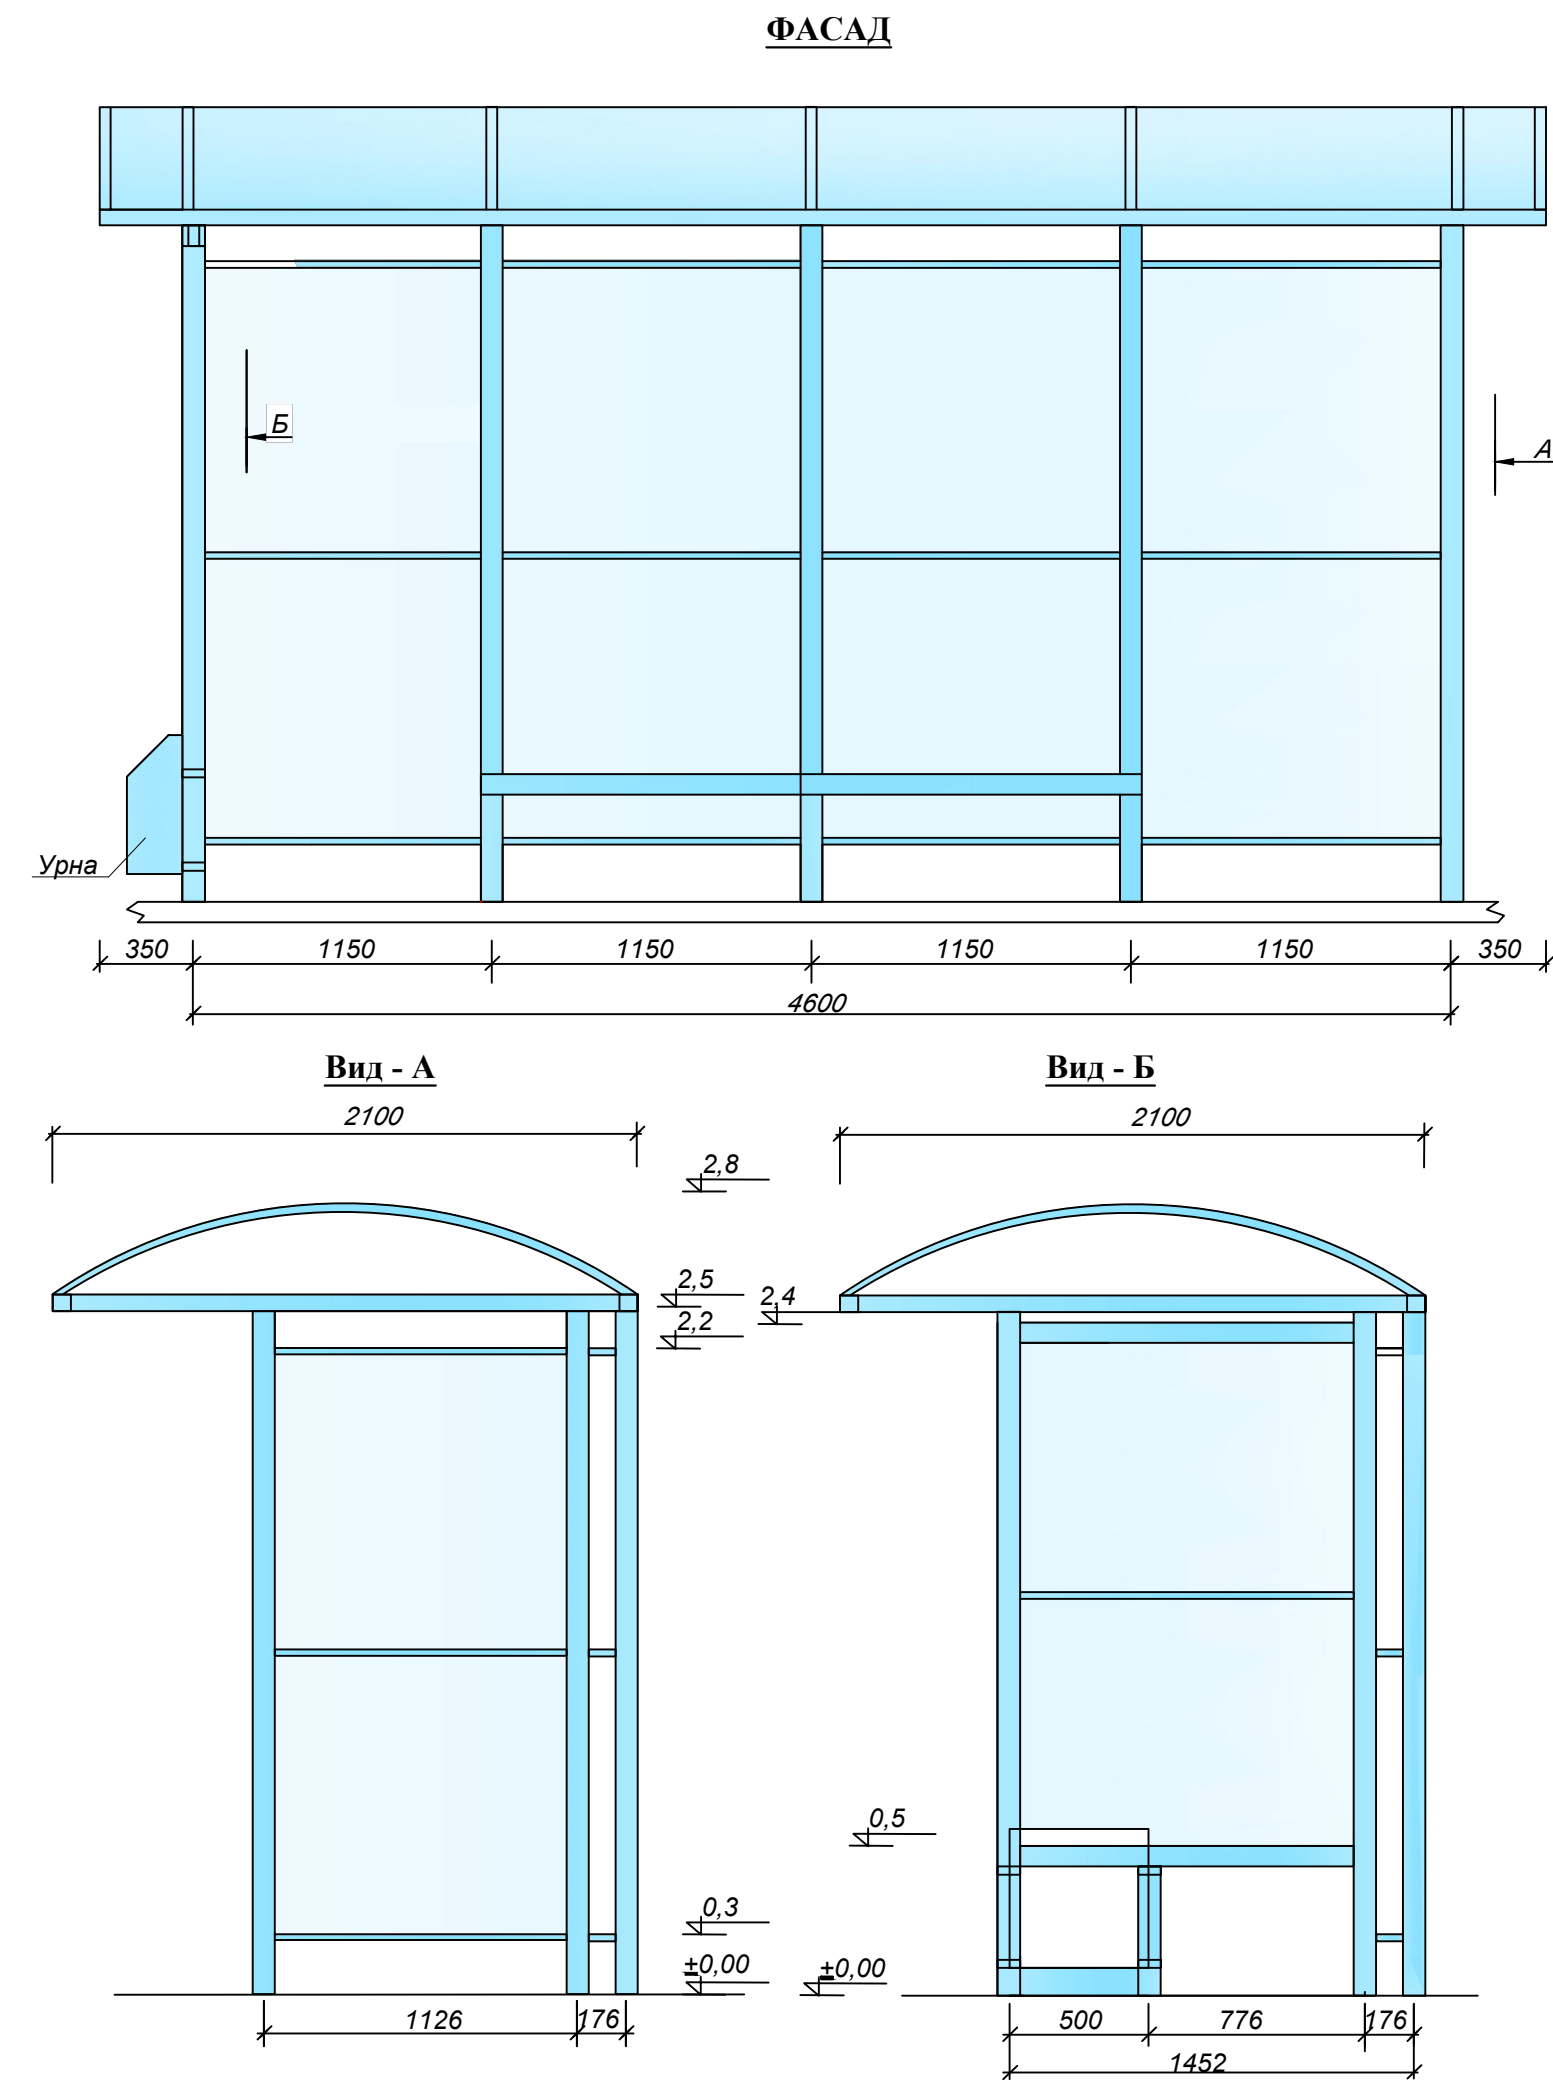

						Разработка рабочего проекта реконструкции участка 6-11 км автомобильной дороги D 025 км (4Р23ж) "Подъезд к городу Шерабад от автомобильной дороги М-39 (1398 км) " с протяженности 3,6 км			
Должность		Ф.И.О.		Подпись	Дата	Строительные решения	Стадия	Лист	Листов
ГИП		Йулдошев Г.					РП	1	1
Составил		Кадиров Б.							
Проверил		Йулдошев Г.							
						Теневой навес	ООО "JANUBYO'LLOYIHA"		