

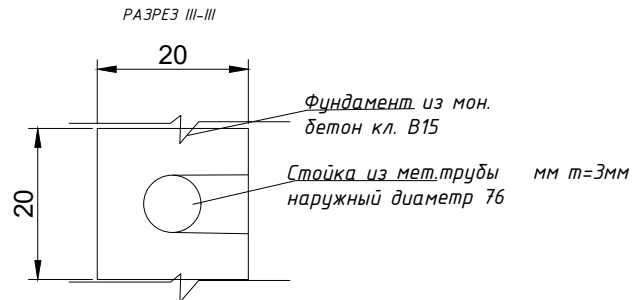
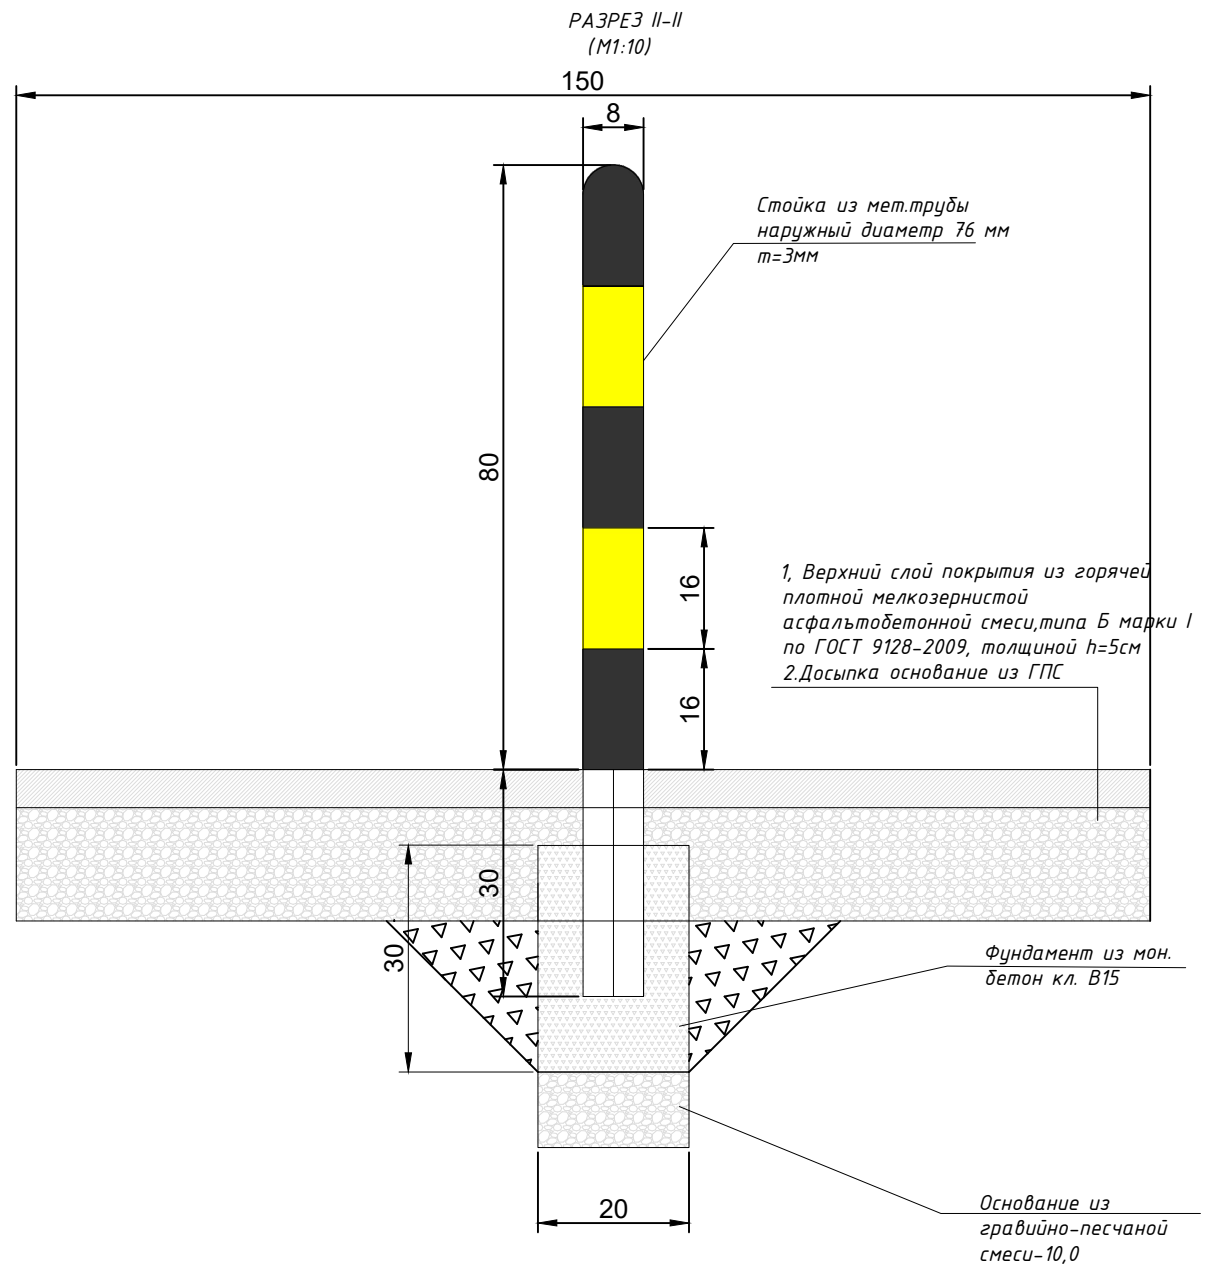
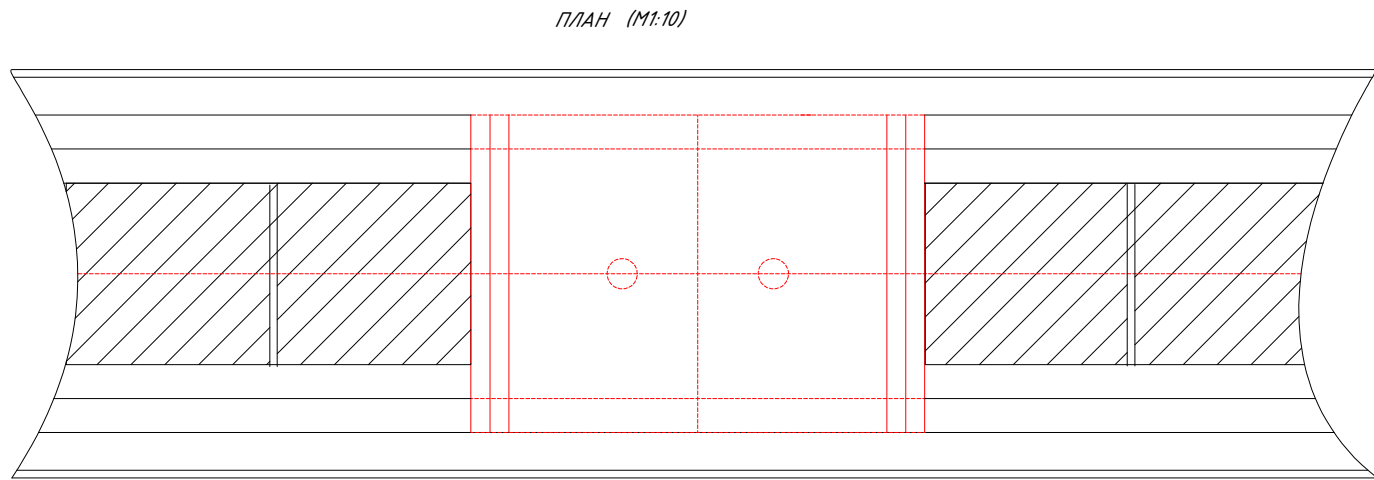


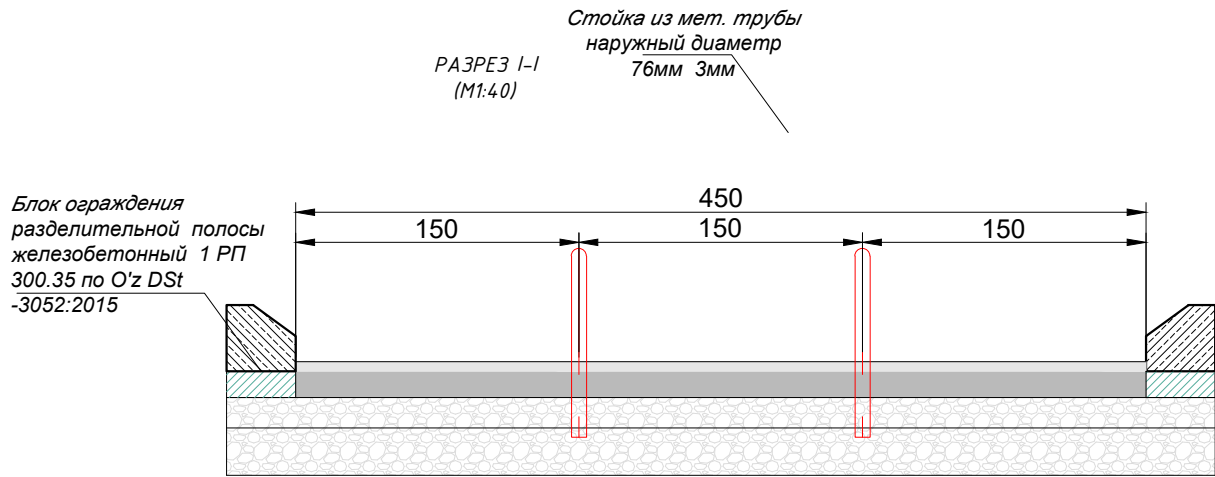

Разработка рабочего проекта реконструкции участка 6-11 км автомобильной дороги D 025 к (4Р23ж) "Подъезд к городу Шерабад от автомобильной дороги М-39 (1398 км) " с протяженности 3,6 км									
Устройство ограждения для пешеходных переходов через разделительную полосу и кромка проезжей части автодорог									
№	ПК	Количество (штук)	Мет трубы d=76мм t=3мм м	фундамент из мон бетона В15 м3	Разметка м2		Устройство ограждения для пешеходных переходов через разделительную полосу автодорог		
					черный	желтый	Разделите льную полосу	правая сторона	левая сторона
1	6+98	2	5,36	0,048	0,54	0,54	+	-	-
2	24+38	2	5,36	0,048	0,54	0,54	+	-	-
3	24+82	2	5,36	0,048	0,54	0,54	+	-	-
	Итого	6	16,1	0,1	1,6	1,6			
Составил					Равшанов У				

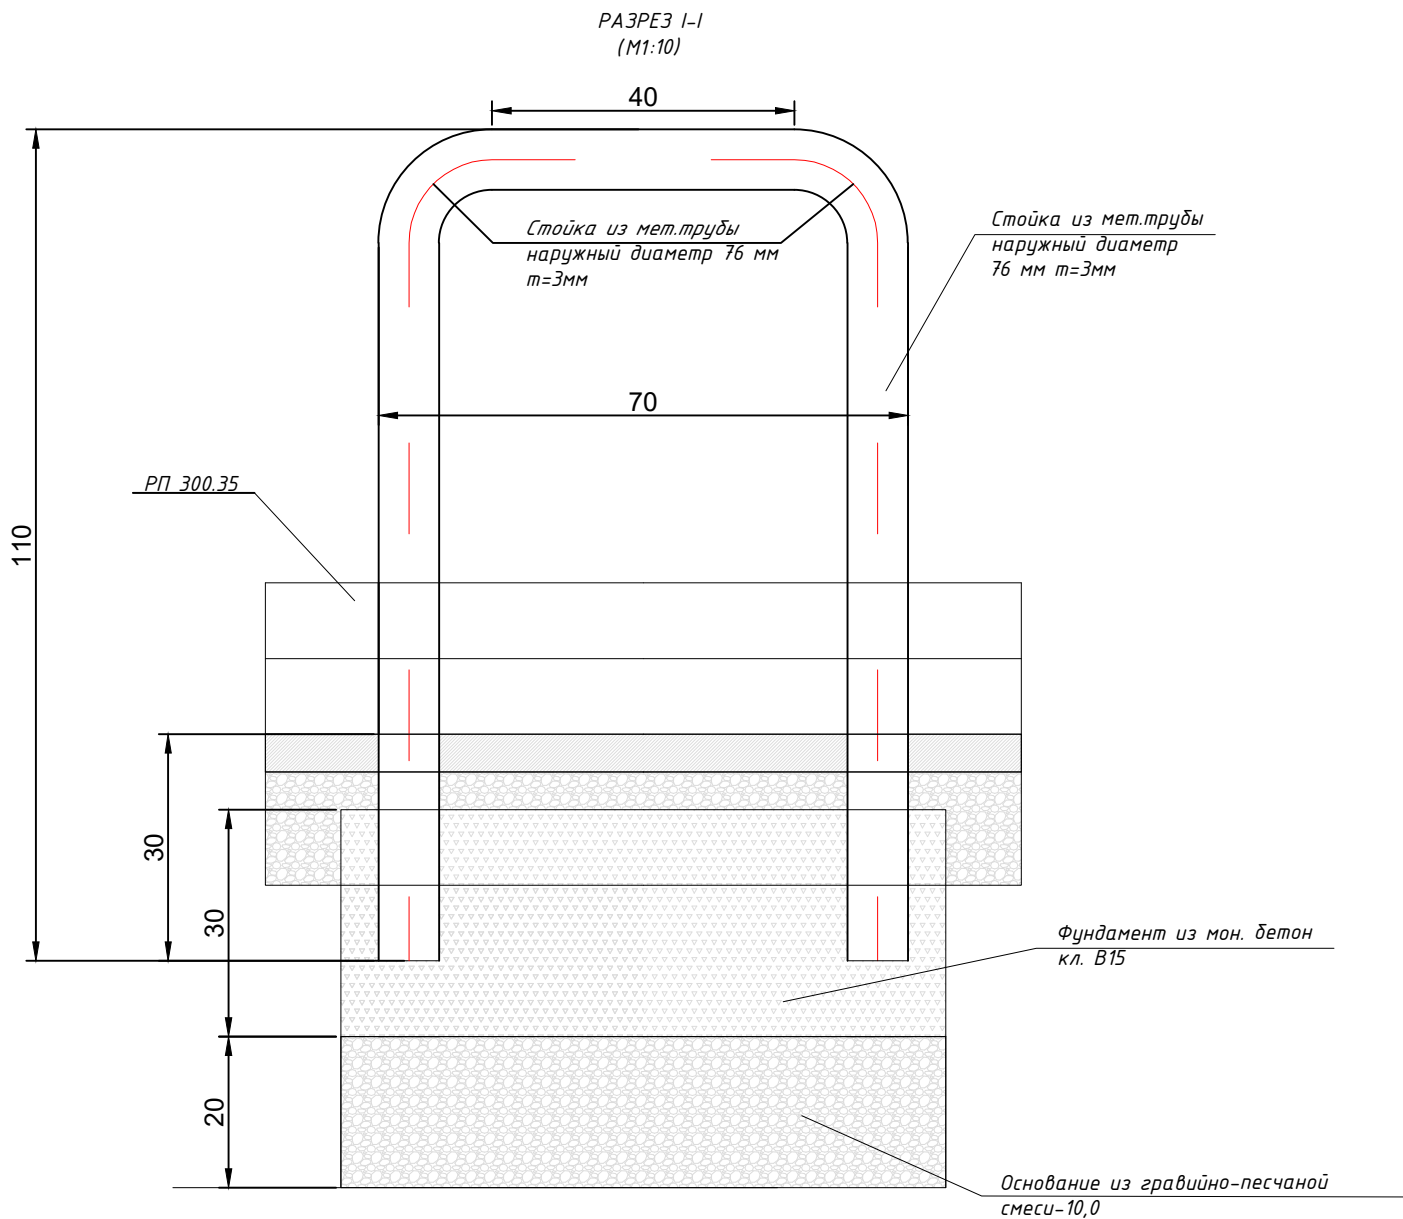

Договор №					
Разработка рабочего проекта реконструкции участка 6-11 км автомобильной дороги D 025 к (4Р23ж) "Подъезд к городу Шерабад от автомобильной дороги М-39 (1398 км) " с протяженности 3,6 км					
Должн.	Фамилия	Подпись	Дата	Стадия	Лист
ГИП	Йулдошев Г			РП	1
Проверил	Йулдошев А				
Разработал	Кодиров Б				
Обустройство автодороги				Листов	1
Устройство пешеходных переходов через разделительную полосу				ООО "Жанубйўллойиха"	